


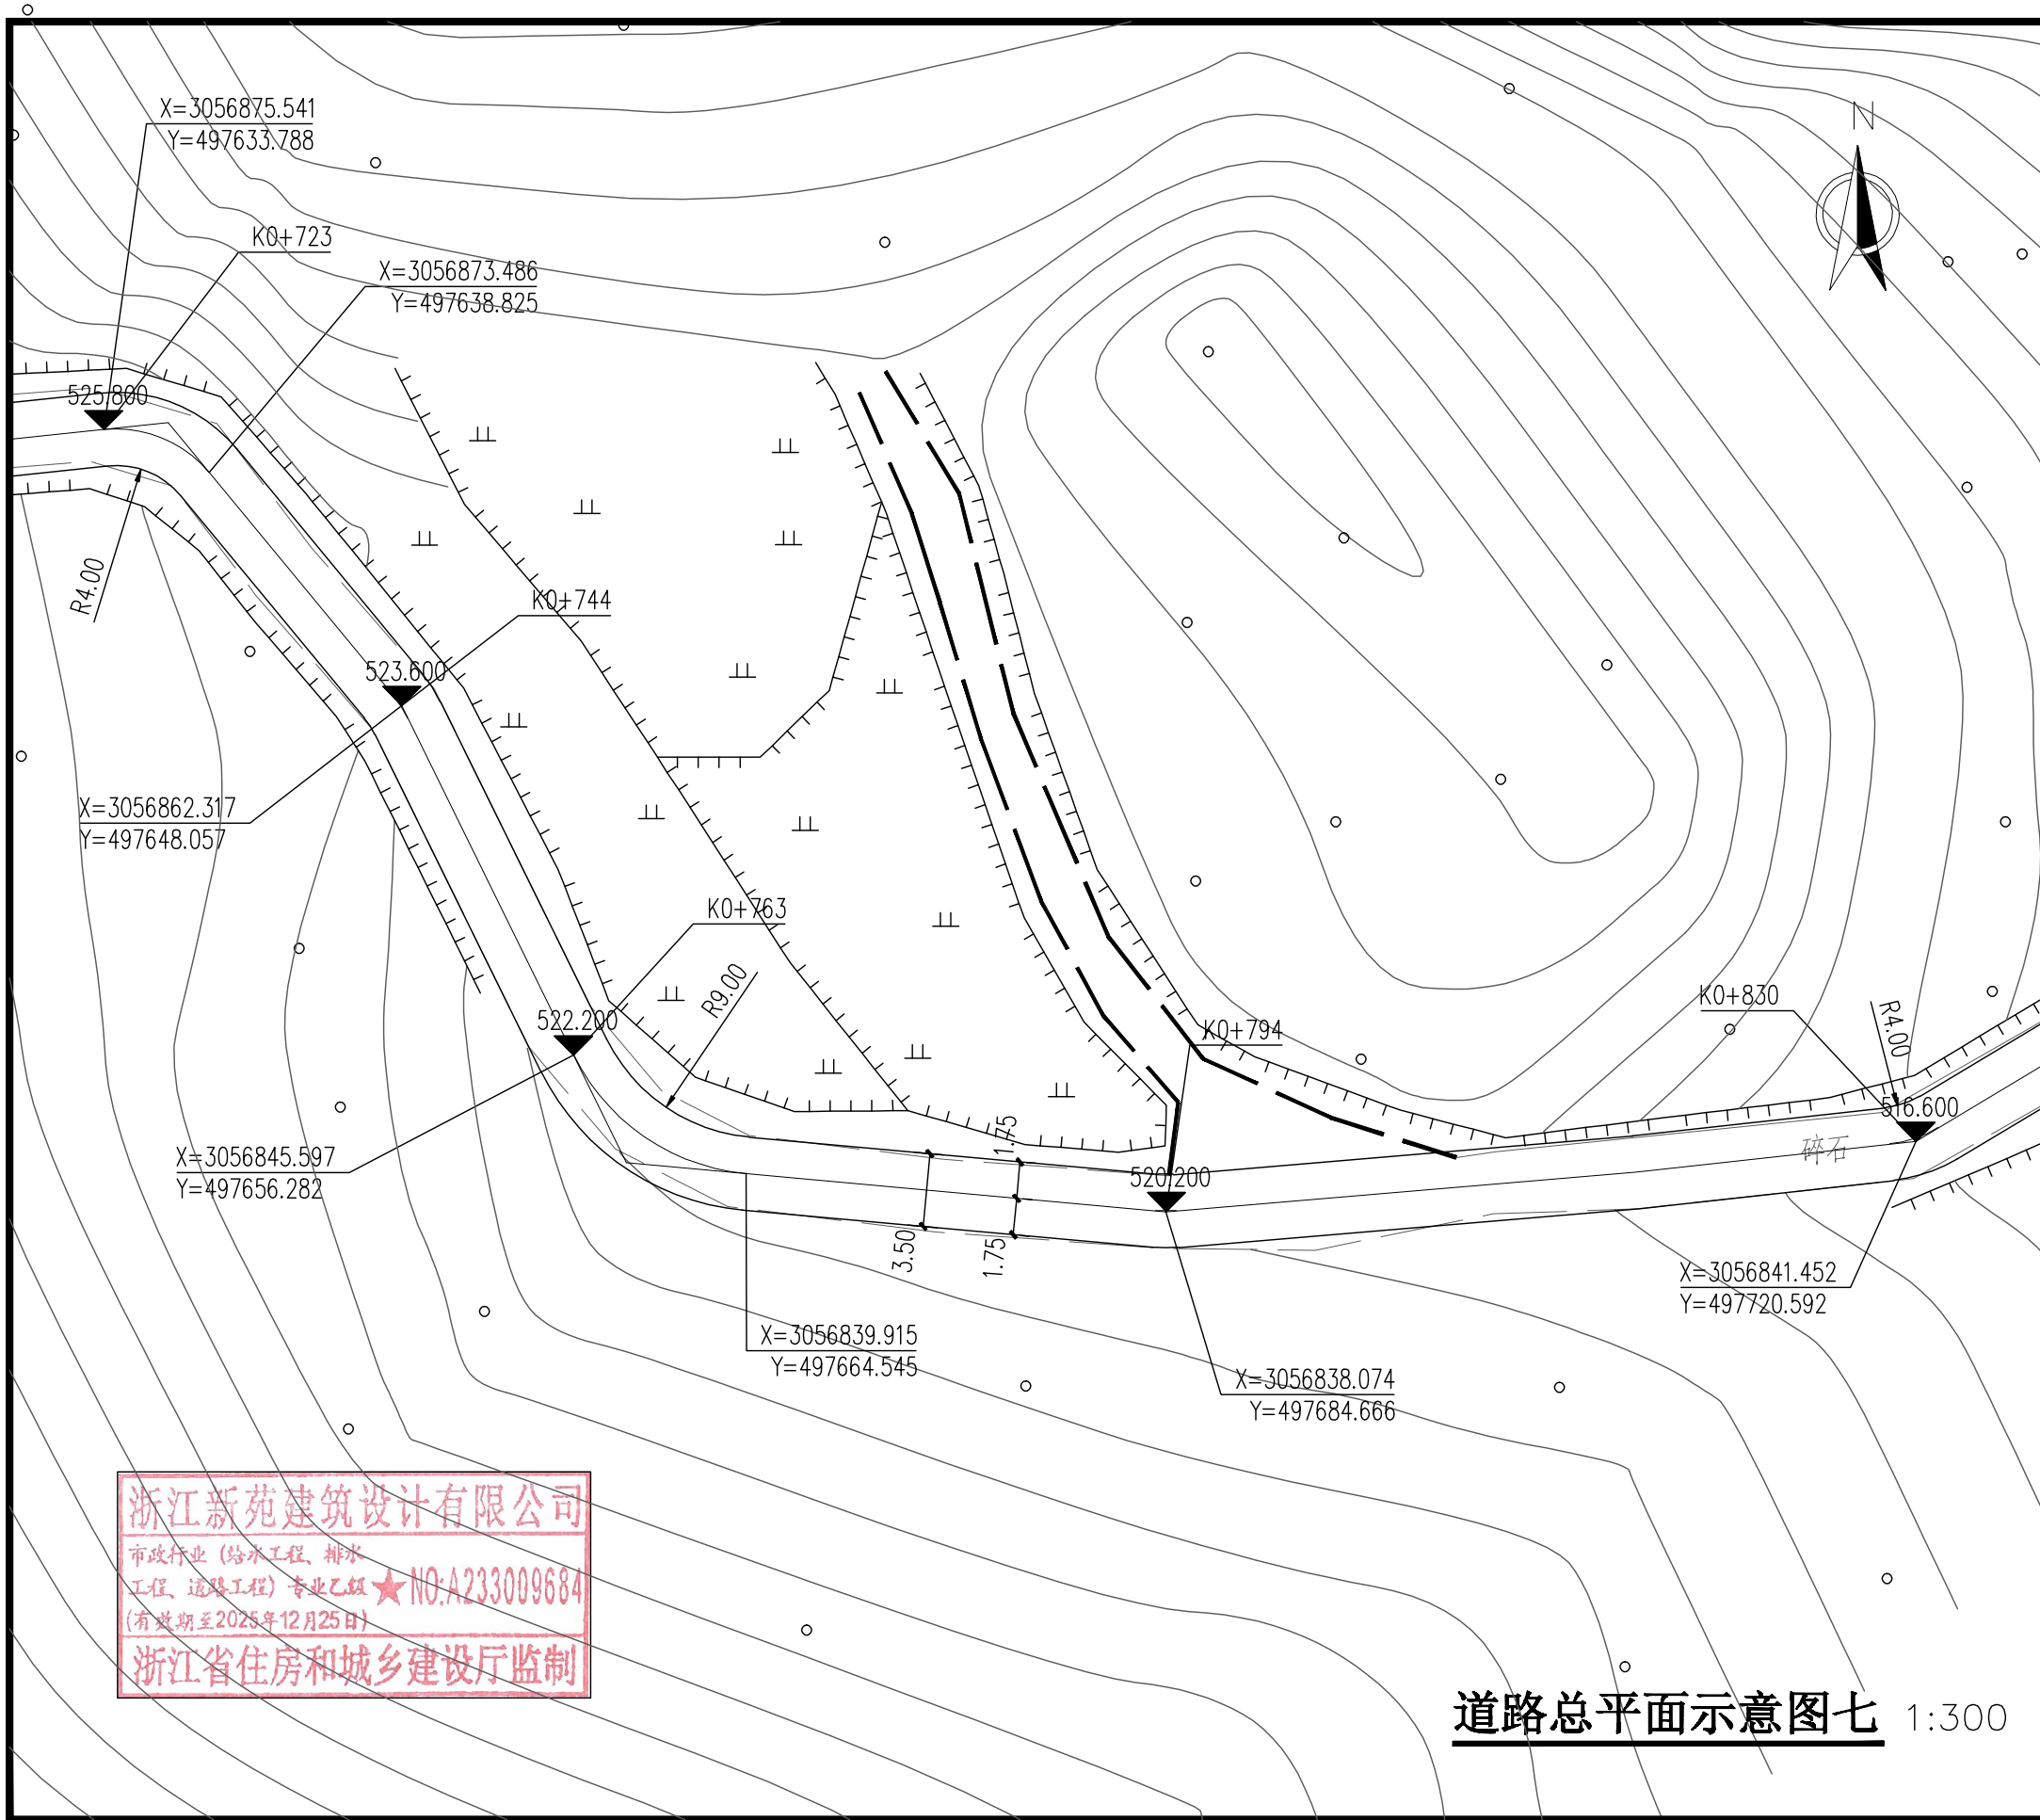

浙江新苑建筑设计有限公司
市政行业(给水工程、排水工程、道路工程)专业乙级★NO:A233009684
(有效期至2025年12月25日)
浙江省住房和城乡建设厅监制

道路总平面示意图七 1:300

会签栏	总图		室内设计	
	建筑		园林景观	
	结构		自控	
	给水排水		环保	
	暖通空调		道路	
	电气		桥梁	

建设单位

设计单位



浙江新苑建筑设计有限公司

建筑行业(建筑工程)甲级 证书编号:A133009687
市政行业(给水、排水、道路工程)乙级 证书编号:A233009684

联系方式

职责	姓名	签字
审定	陈松奇	陈松奇
审核	李辉	李辉
校对	栗珊	栗珊
项目负责人	王兴中	王兴中
专业负责人	王兴中	王兴中
设计	王昌盛	王昌盛

项目名称

泰顺县南浦溪齐善垌村元岗至天丘产业道工程

子项名称

工程编号

专业	道路	图号	DL-09
阶段	阶段	版次	版次
日期	2022.06	比例	1:300

图纸名称

道路总平面示意图七