


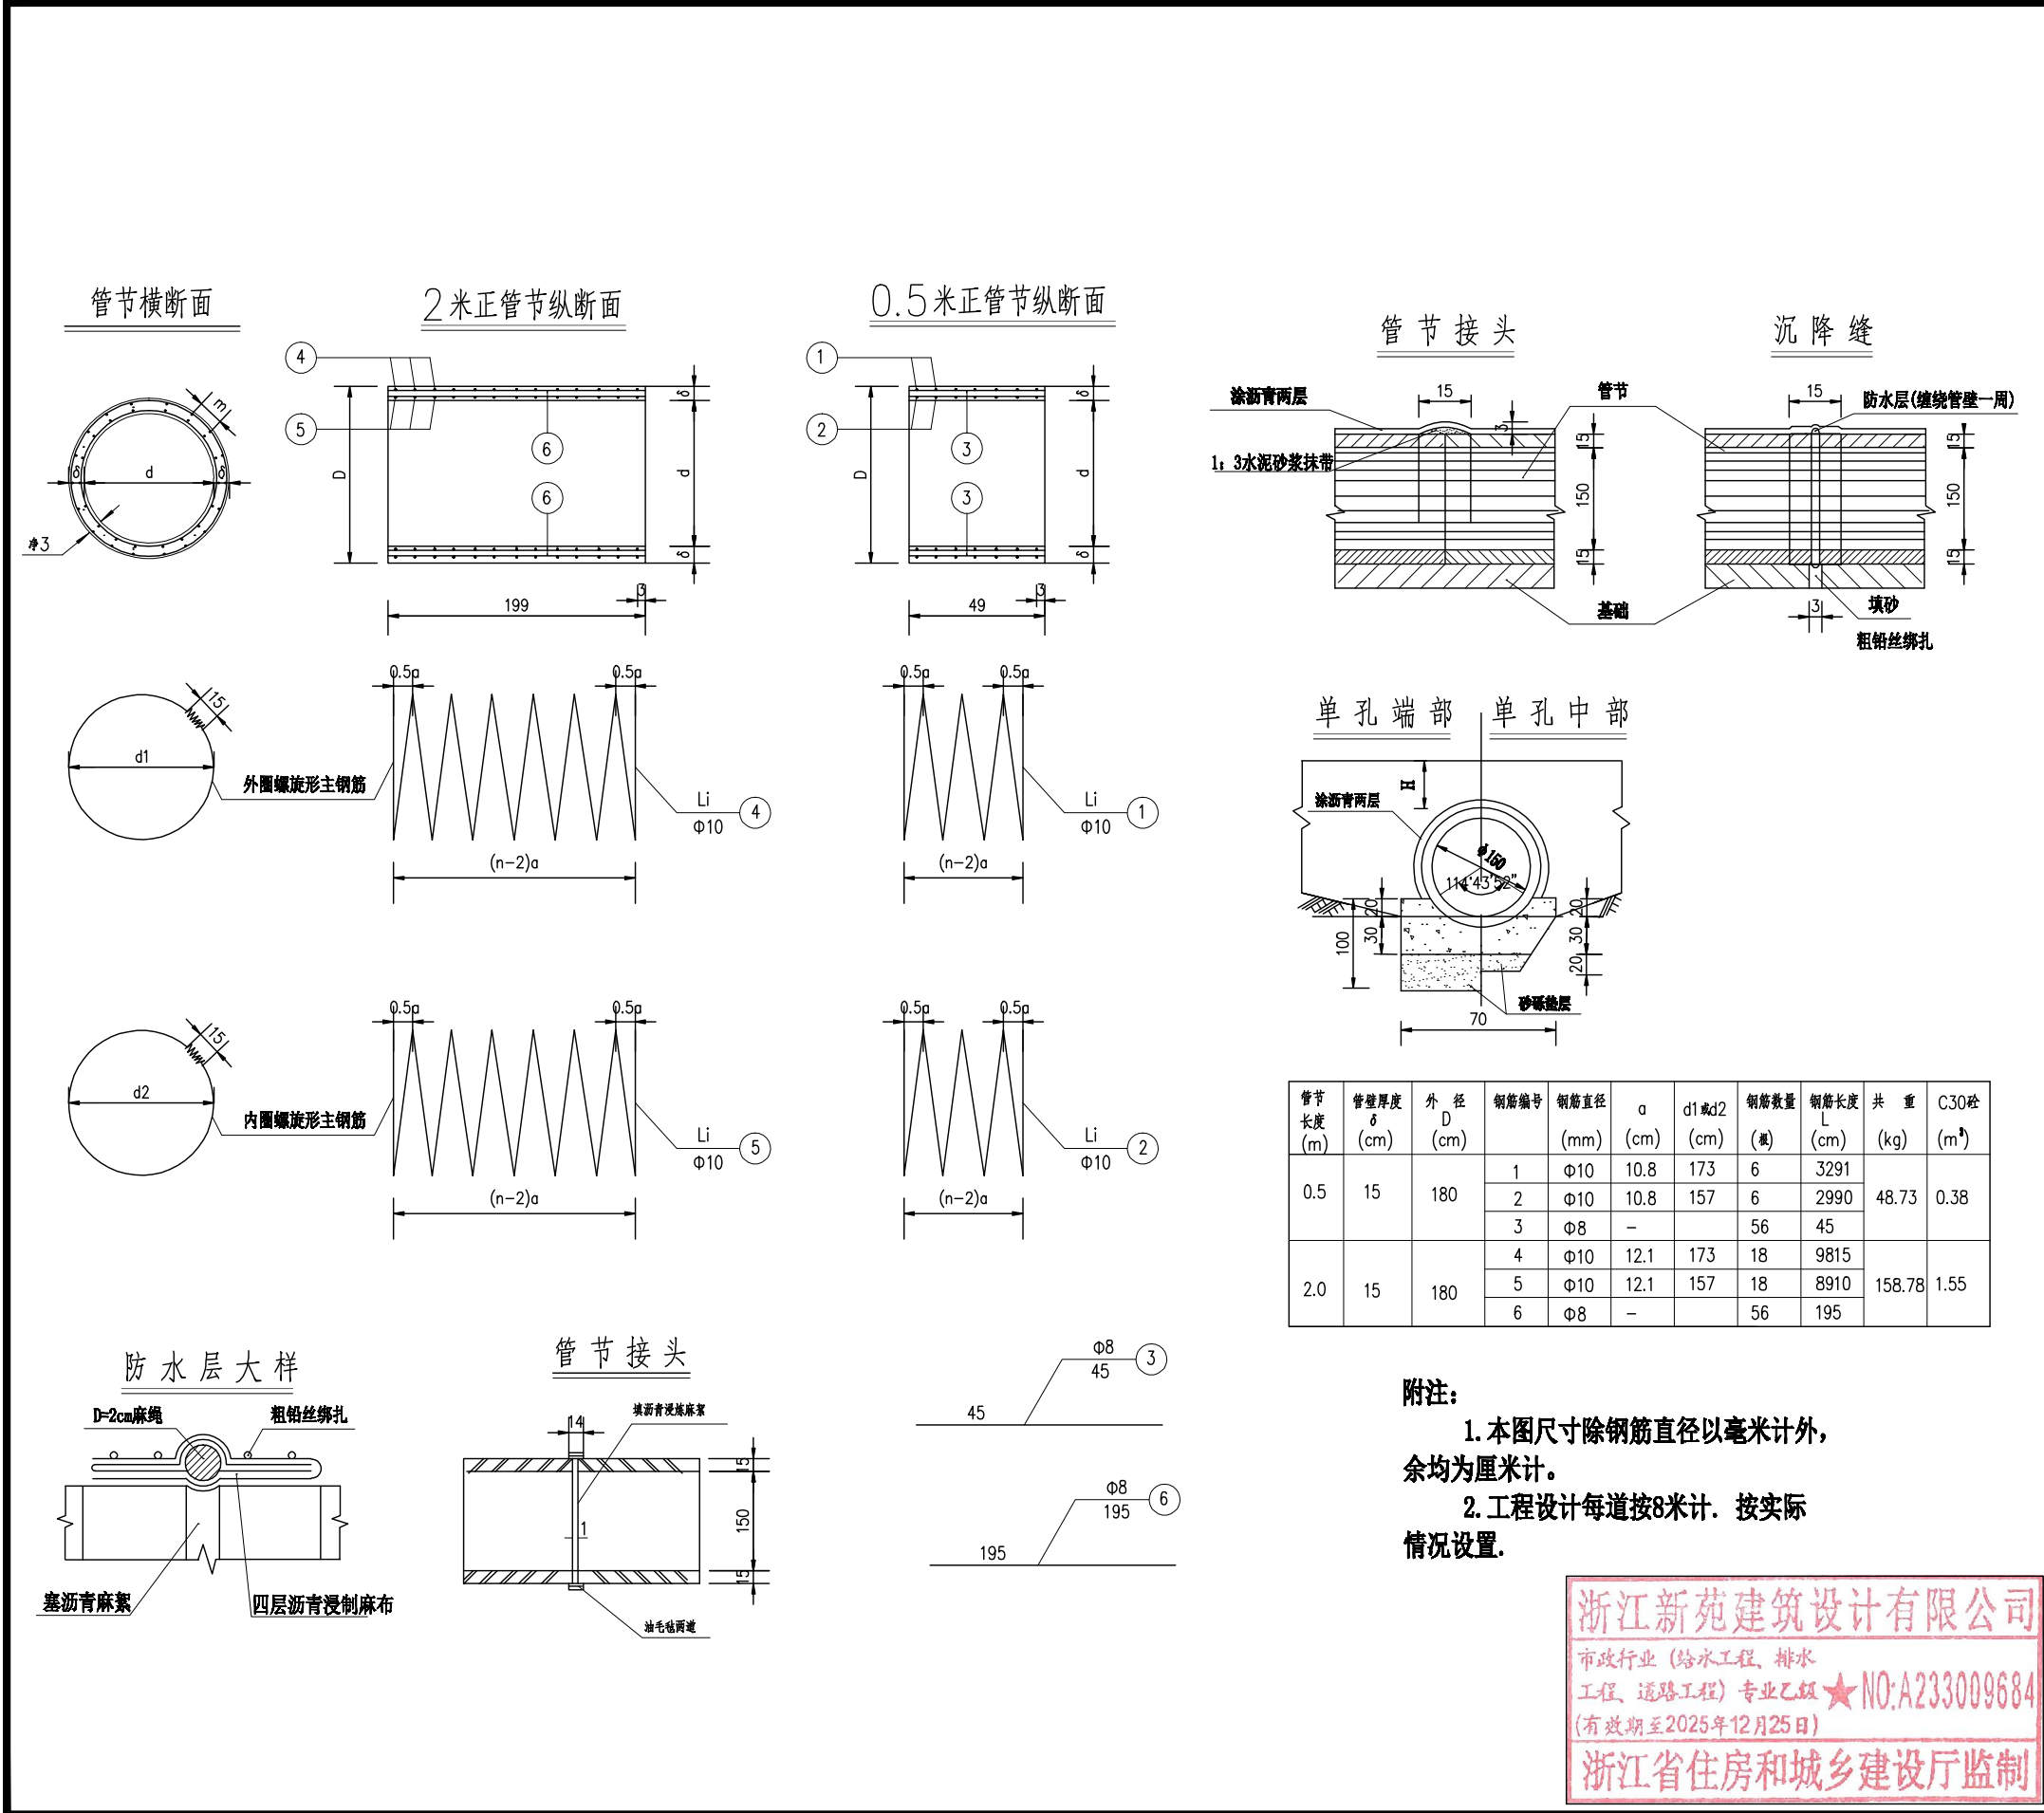

会签栏	总图		室内设计	
	建筑		园林景观	
	结构		自控	
	给排水		环保	
	暖通空调		道路	
	电气		桥梁	

建设单位

设计单位



浙江新苑建筑设计有限公司

建筑行业（建筑工程）甲级 证书编号:A133009687

市政行业（给水、排水、道路工程）乙级 证书编号:A233009684

联系方式		
职责	姓名	签字
审定	陈松奇	陈松奇
审核	李辉	李辉
校对	栗珊	栗珊
项目负责人	王兴中	王兴中
专业负责人	王兴中	王兴中
设计	王昌盛	王昌盛

项目名称

泰顺县南浦溪齐善村元岗至天丘产业道工程

子项名称			
工程编号			
专业	道路	图号	DL-14
阶段	阶段	版次	版次
日期	2022.06	比例	

图纸名称

Φ1.0M涵洞一般构造图