

罗阳镇上洪村美丽宜居示范村项目一期

施工图设计

工程编号：LYXF2022-0806



浙江联艺勘察规划设计有限公司

二〇二二年八月

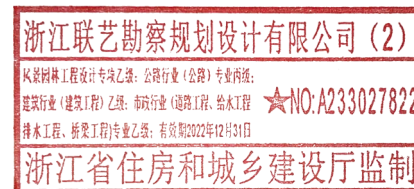



图 纸 目 录

序号	图 号	图 名	图幅	备 注
1	SM-01	施工说明（一）	A2	
2	SM-02	施工说明（二）	A2	
3	LP-01	总平面索引图	A2	
4	LD-01	1#楼节点详图（一）	A2	
5	LD-02	1#楼节点详图（二）	A2	
6	LD-03	1#楼节点详图（三）	A2	
7	LD-04	1#楼节点详图（四）	A2	
8	LD-05	2#楼节点详图（一）	A2	
9	LD-06	2#楼节点详图（二）	A2	
10	LD-07	2#楼节点详图（三）	A2	
11	LD-08	3#楼节点详图（一）	A2	
12	LD-09	3#楼节点详图（二）	A2	
13	LD-10	3#楼节点详图（三）	A2	
14	LD-11	3#楼节点详图（四）	A2	
15	LD-12	3#楼节点详图（五）	A2	
16	LD-13	停车场平面图及节点详图	A2	
17	LD-14	停车场新建挡墙断面	A2	
18	LD-15	通用节点详图（一）	A2	
19	LD-16	通用节点详图（二）	A2	
20	LD-17	通用节点详图（三）	A2	

出图日期	2022. 08	工程编号	LYXF2022-0806	浙江联艺勘察规划设计有限公司 ZHE JIANG LIAN YI SURVEY PLANNING DESIGNING CO., LTD 规 划 建 筑 景 观 市 政 公 路 水 利 测 绘  设计证书编号：乙级 A233027822 Design Certificate No: A Grade A233027822 浙江省杭州市上城区通惠路1502室-1
工程名称	罗阳镇上洪村美丽宜居示范村项目一期		第 1 页	
项目名称			共 2 页	

图 纸 目 录

序号	图 号	图 名	图幅	备 注
1	LD-18	通用节点详图（四）	A2	
2	LS-01	绿化设计说明	A2	
3	LS-02	停车场绿化种植平面图	A2	
4	LS-03	荷花池种植平面图	A2	
5				
6				
7				
8				
9				
10				
11				
12				
13				
14				
15				
16				
17				
18				
19				
20				

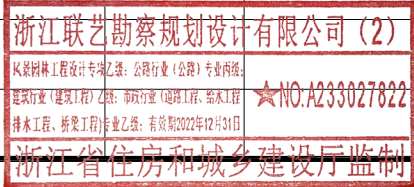


出图日期	2022. 08	工程编号	LYXF2022-0806	浙江联艺勘察规划设计有限公司 ZHE JIANG LIAN YI SURVEY PLANNING DESIGNING CO., LTD 规 划 建 筑 景 观 市 政 公 路 水 利 测 绘  设计证书编号：乙级 A233027822 Design Certificate No: A Grade A233027822 浙江省杭州市上城区通惠路1502室-1
工程名称	罗阳镇上洪村美丽宜居示范村项目一期		第 2 页	
项目名称			共 2 页	

会 签		
建筑:		
结构:		
给排水:		
强电:		
弱电:		
暖通:		
浙江联艺勘察规划设计有限公司 ZHEJIANG LIANYI SURVEY PLANNING DESIGNING CO., LTD 规 划 建 筑 景 观 市 政 公 路 水 利 测 绘 设计证书编号: 乙级 A233027822 Design Certificate NO: A Grade A233027822		
浙江省杭州市上城区迪凯银座1502室-1		
项目负责人 Proincipal Of Project	俞广飞	
注册师 Registered Architect & Engineers	俞广飞	俞广飞
专业负责人 Specialized Person in Charge	俞广飞	
设计 Design	陈亮亮	陈亮亮
制 图 Drawing	陈亮亮	
校 对 Check	邓晔	邓晔
审 核 Approved	阮祖苗	阮祖苗
审 定 Authorized	阮祖苗	
本套图须签名齐全并加盖设计专用章,方可生效		

会 签			
建筑:			
结构:			
给排水:			
强电:			
弱电:			
暖通:			
声明：本作品著作权属浙江联艺勘察规划设计有限公司。所含信息、专有技术不予披露。未经本公司书面许可，不得修改、复制、提供或泄露给任何第三方。All information and proprietary know-how contained therein are confidential, and shall not be copied, duplicated, changed or altered, submitted or disclosed to any third party without the prior written permission of ESD .			
		4）、梁、枋、檩条、楼棚：对残朽、中空、劈裂残损截面大于原截面1／3且不能继续承载者，进行更换；对局部朽烂、劈裂或残损截面小于原截面1／3，影响结构作用不大的，尽可能采用拼补、粘结等手段加固；后期更换构件如果强度能满足要求予以保留；对不作承载的单步梁、穿插枋等构件，虽槽朽断榫不宜换新，宜采用拼补、加固以便继续发挥作用。拼补用的材料务必选用干燥不会变形的旧料修配制作。	
		5）、将严重破损及缺失的牛腿、梁垫等各类艺术构件补配完整，艺术构件雕刻手法要符合当地传统风格；仅表面细小腐朽、风化的构件维持现状，不做修补。	
		6）、屋面木基层：椽子按现存旧椽形制逐一检查整修，复制配补后按原做法安装。旧椽子应尽可能的使用，当腐朽截面超过1／3时或后期更换形式改变方可更换，若朽烂处剔除后能用于建筑其他位置的应予以利用，椽子更换量根据现场勘测应控制在60%内，具体更换量根据屋面揭示后可进行调整，须设计认可。更换、补配槽朽缺失的封檐板、里口木。	
		7）、所有更换构件均用原材质相同的木材，若确需替换材料需用采用当地树种老杉木等，所用木材的强度等级TC13，材质等级α，经建设和设计确认后方可实施。	
		3、木装修、门窗工程	
		1）、门窗、隔断：征集散落的门窗。门、窗破损处按原样修补拼接加固，后期改建及缺损处按照现存同位置处样式进行复制。	
		新配和修补均应采用干燥的老杉木进行复制，榫卯做法和起线形式应与原构件一致，榫卯应严实，并加楔和胶水紧固。内隔断、板壁按现存材料、样式修复。	
		2）、楼梯、木地板：整修现存木楼梯，楼梯无存处按留存样式复制。更换破损严重、与规格不符合的楼板，新换楼板应与老楼板规格、颜色、材质相同,正房楼板厚35mm，东西厢房楼板厚30mm，一层木地板厚25mm。若确需替换材料需用采用当地树种老杉木等，所用木材的强度等级TC13，材质等级α，经建设和设计确认后方可实施。	
		4、墙体工程	
对院落围墙夯土墙缺失部位进行补夯，夯土墙补夯做法：恢复现有夯土墙的厚度，墙脚按原有高度用卵石干砌，上部泥墙以1:5比例将熟石灰、黄泥搅拌均匀（内掺碎石瓦砾），内设竹枝竹篾枝条拉结，墙的垂直高度方向每隔约300—400分层夯实。			
对院落局部破损石墙部位进行修补，采用当地相同材质和规格块石进行干垒，做到整体牢固密实，风格统一。			
5、屋面工程			
1）、小青瓦屋面局部揭瓦翻修，拆卸瓦面前需对瓦垄数、底盖瓦搭接、屋脊做法等做好记录工作。			
2）、屋面应根据天气、备料等实际情况，分阶段揭瓦维修。严禁因揭瓦导致木构架日晒雨淋。			
3）、屋面采用粘土小青瓦自由排水。底瓦搭盖密度按外露尺寸不应大于瓦长的1／3，面瓦搭盖密度从檐口按一搭三的密度逐步过渡到脊檩一搭五，并遵循原有的间距。施工中应尽量保留质量尚可的原瓦件，从视觉效果考虑，将其铺设在建筑的主要看面，或适当的部位进行集中摆放。新添配的瓦件必须与原瓦件规格、色泽一致。维修后的屋面要求档匀垄直，屋面坡度曲线圆和，屋脊线条通直，瓦面净洁，无污迹。			
4）、翻修屋面与新加屋面做法一致；施工前，应对现场椽子大小间距、瓦片规格进行核对，以现场实际尺寸为准，更换的所用瓦件均要求为手工粘土烧结瓦。			
5）屋面及披檐构造如下：A：180*180面瓦；B：180*180底瓦；C：12厚M2.5砂浆灰背层（无需满铺，只需在每垄底瓦下80MM宽的范围内垫灰即可，檩条举折处相应加厚使屋面形成的曲线自然为宜。）；F：直径70杉木椽@130。			
6）按泰顺当地传统做法翻修屋面，恢复瓦口叠瓦做法（瓦口叠瓦要挑选外型整齐、质量好的瓦进行铺设，在沟瓦下先垫1层瓦片，垫层与檐口压条齐平，檐口第一层沟瓦用双张瓦片挑出檐口80MM左右，檐口瓦垅与屋脊瓦垅上下对直，在瓦垅底瓦间放置一张蛤蟆脖瓦片，上方用4张俯瓦压住），恢复屋面衰衣瓦做法（屋面山面博缝板上侧用小青瓦斜靠摆砌）；屋面交角天沟部位铺设时增设15厚500宽白铁皮一道。			
7）翻修屋面时按泰顺当地传统做法重做屋脊，在屋脊木基层基础上摊瓦铺设底脊，后在底脊上碾灰砂泥堆砌圆筒，再双层包瓦，按照原有样式堆砌翘脚、灰塑等装饰构件。			
6、油饰工程			
1）、大部分原有木构件仅作除灰清洁，维持原貌。新换构件应参照其邻近旧构件的色调刷熟桐油，使其在色泽上即要与老构件协调统一，但注意体现可识别性。木装修均采用刷生桐油两道，做旧处理。			
2)、装修选用的油漆、涂料材料其材质、规格、颜色等，均由施工单位提供样板，经建设和设计单位确认后方可进行实施；			
七、辅助工程			
1、因街巷狭窄，消防车不能进入，因此要加强其自身的消防能力。配备室内手提灭火器，普及使用者的消防意识和灭火能力，同时庭院内按消防要求设置消防设施。			
2、加强对原构件和新换构件的防虫防腐处理，防腐材料选用ACQ防腐剂，柱头、柱脚、梁头及榫卯等构件是防护的重点，防虫由当地白蚁防治部门编制专项施工，并待施工时一并实施。			
3、虫害防治措施，建议由甲方请相关单位编制报批后与本维修工程一并实施。			
八、其它施工中注意事项			
1、施工进场后应该对现场进行复核。由于现场测绘条件受限，如图纸构件尺寸与实物尺寸有偏差时，应以实物为准。若发现与图纸不符的重大残损点应及时与设计方联系，以确定维修施工。			
2、本工程施工及验收均应按照《古建筑木结构维护和加固技术规范》《GB50165—92》，《木结构工程施工质量验收规范》GB50206—2012,《古建筑修建工程质量检验评定标准》（南方地区），《木结构设计规范》等国家现行各项规范执行。			

会 签
建筑:
结构:
给排水:
强电:
弱电:
暖通:

声明: 本作品权益属浙江联艺勘察规划设计有限公司。所含信息、专有技术属于保密。未经本公司书面许可, 不得修改、复制、提供或泄漏给任何第三方。 All information and proprietary know-how contained therein are confidential, and shall not be copied, duplicated, changed or altered, submitted to any third party without the prior written permission of ESD.

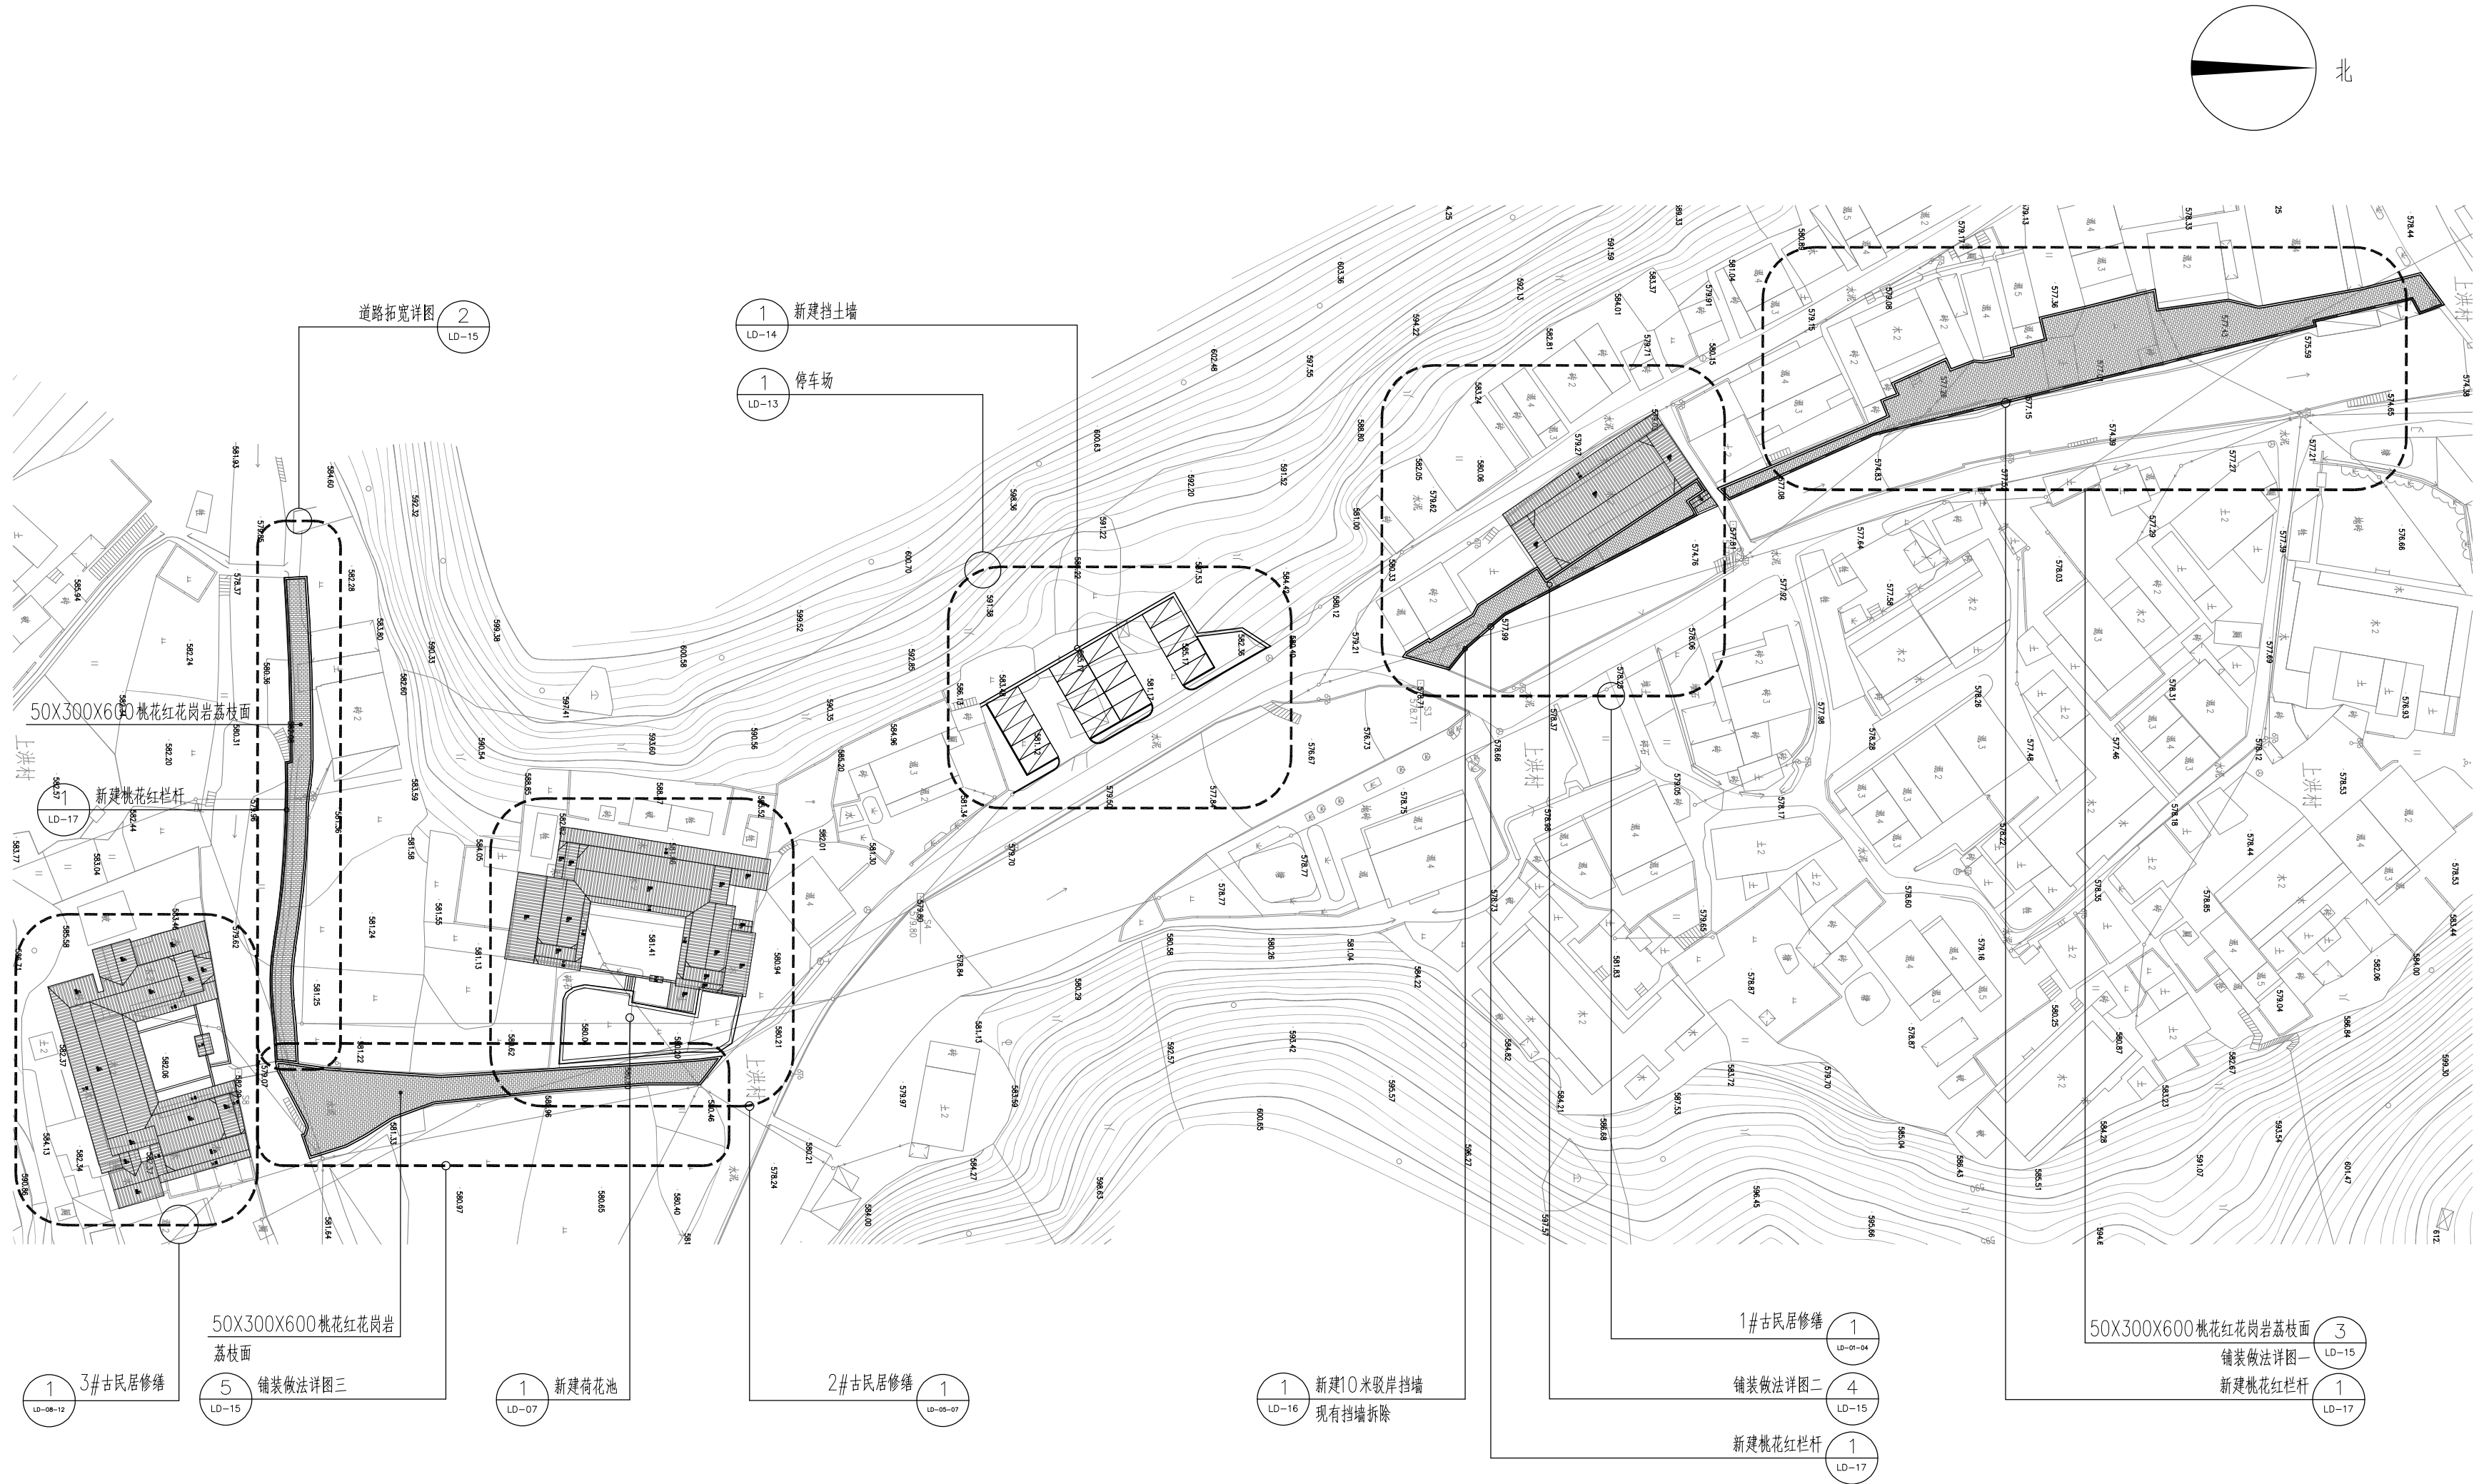







总平面索引图 1:800

平面缩微图
key plan



浙江联艺勘察规划设计有限公司
ZHE JIANG LIAN YI SURVEY PLANNING DESIGNING CO., LTD
规划 建筑 景观 市政 公路 水利 测绘
设计证书编号: 乙级 A233027822
Design Certificate NO: A Grade A233027822

浙江省杭州市上城区迪凯银座1502室-1

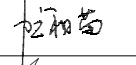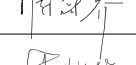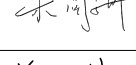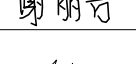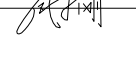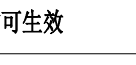项目负责人 Principal Of Project	阮祖苗	
注册师 Registered Architect & Engineers	陈荣养	
专业负责人 Specialized Person in Charge	陈铁飞	
设计 Design	朱阅洲	
制图 Drawing	朱阅洲	
校对 Check	谢丽芳	
审核 Approved	周建刚	
审定 Authorized	周建刚	

本套图须签名齐全并加盖设计专用章, 方可生效

注册章

浙江联艺勘察规划设计有限公司 (2)

风景园林工程设计专项乙级、公路行业(公路)专业内资
城乡规划(城乡规划)乙级、市政公用工程(市政公用工程)、给排水工程
给排水工程、暖通工程)专业乙级、有效期至2022年12月31日

★NO: A233027822


浙江省住房和城乡建设厅监制

工程设计出图专用章


建设单位 Client			
工程名称 Project	罗阳镇上洪村美丽宜居示范村项目一期		
图 名 DrawingName	总平面索引图		
设计号 Project No.	LYXF2022-0806		
图别 DrawingSort	施工图	比例 Scale	图示
图号 Drawing No.	LP-01	图纸序号 Number	03
版本号 Edition No.		日期 Date	2022. 08

会 签
建筑:
结构:
给排水:
强电:
弱电:
暖通:

声明：本作品版权属于浙江联艺勘察规划设计有限公司。所含信息、专有技术均予保密。未经本公司书面许可，不得修改、复制、提供或泄漏给任何第三方。ZHEJIANG LIANYI SURVEY PLANNING DESIGNING CO., LTD. All information and proprietary know-how contained therein are confidential, and shall not be copied, duplicated, changed or altered, submitted or disclosed to any third party without the prior written permission of ESD.

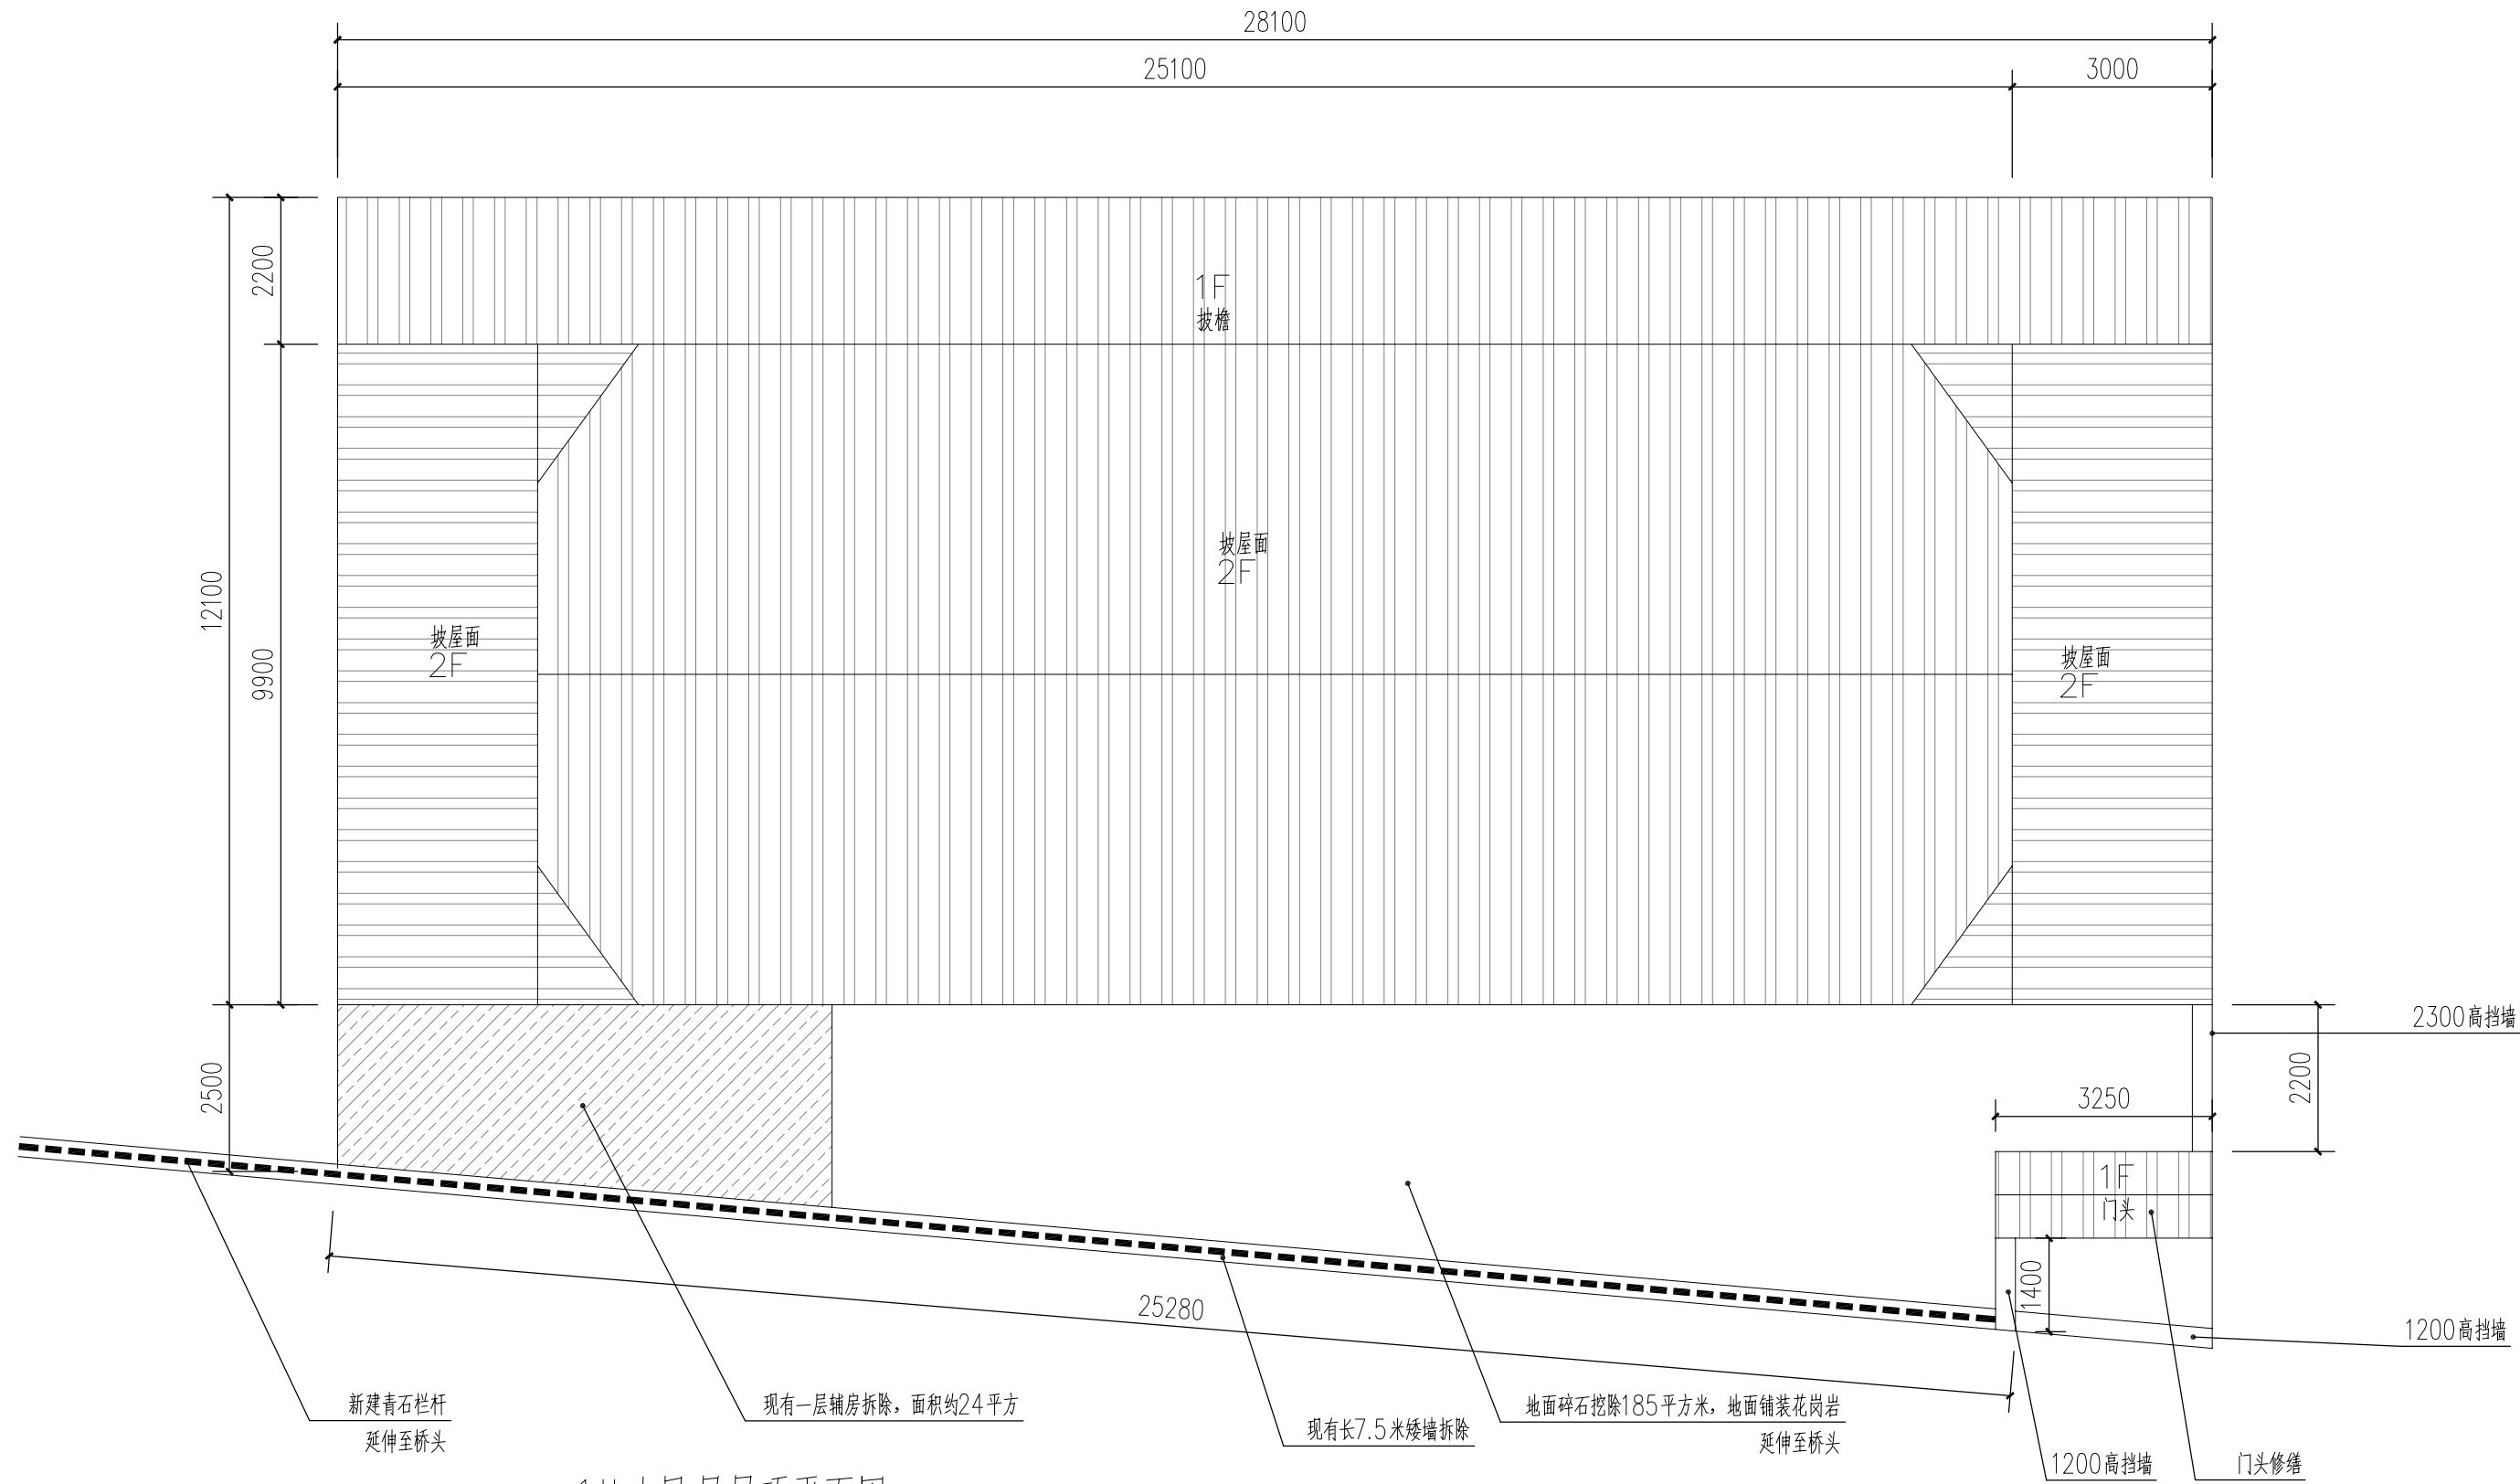


1#古民居屋顶平面图 1:100

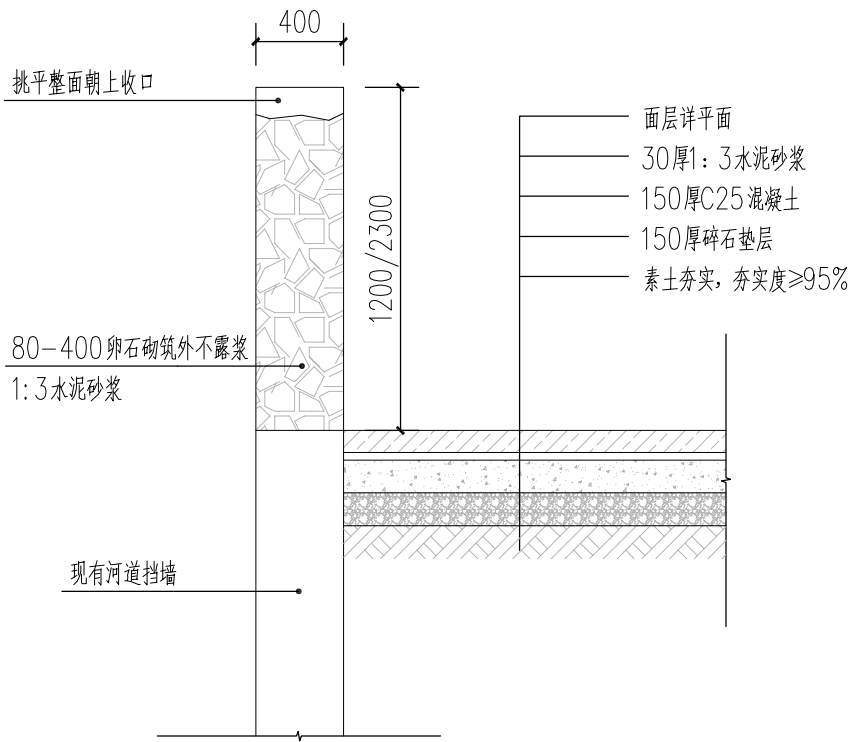


挡墙及地面做法 1:30

注：卵石地面铺装面积约166平方米。

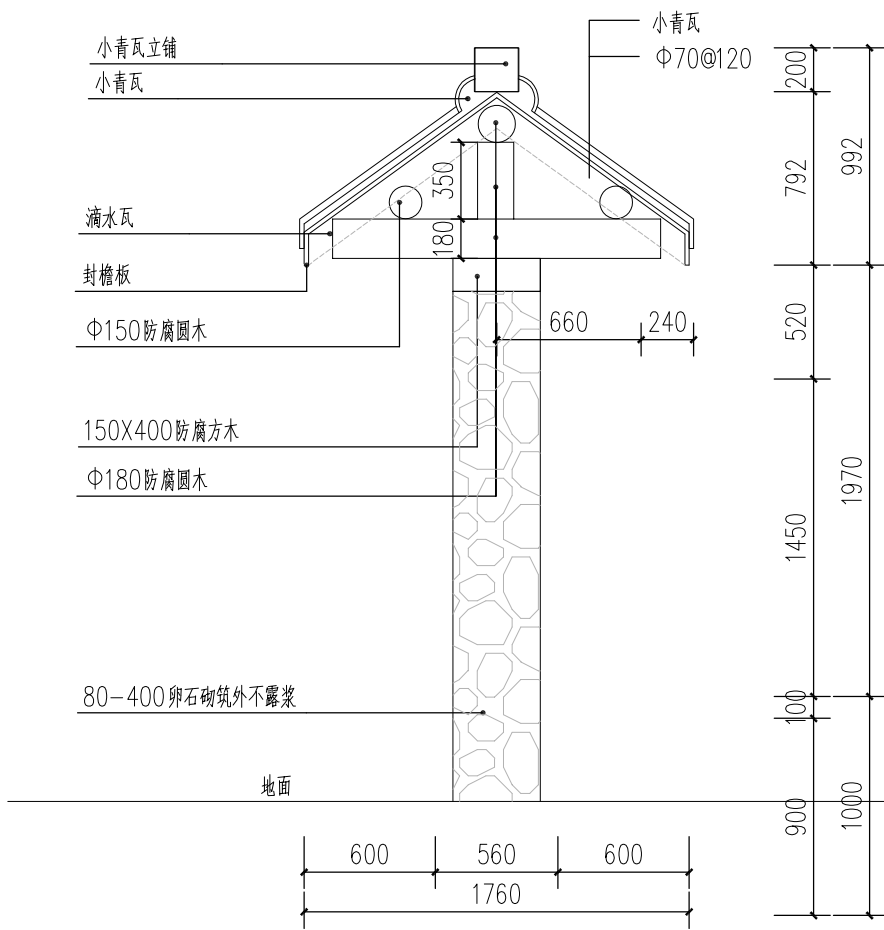

门头侧立面图 1:30

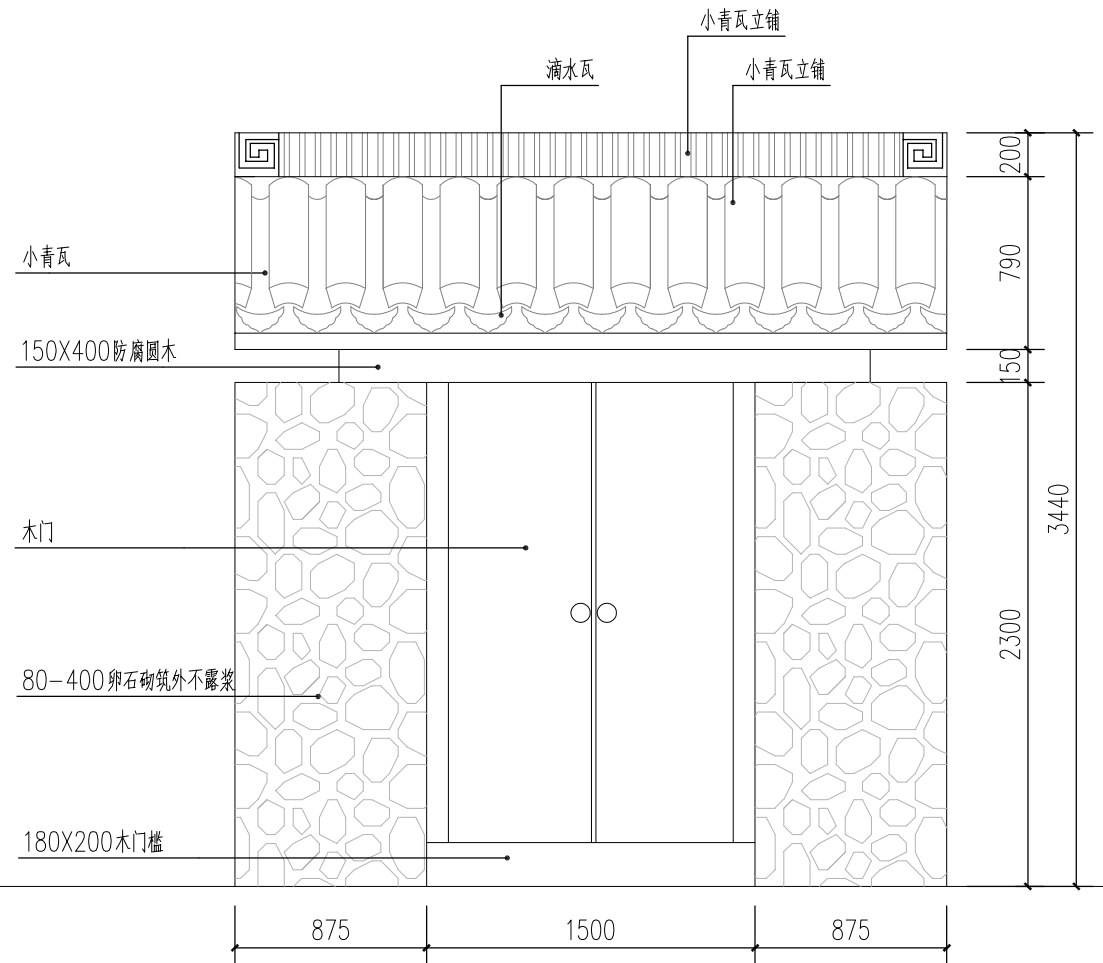

门头正立面图 1:30

平面缩微图
key plan



浙江联艺勘察规划设计有限公司

ZHEJIANG LIAN YI SURVEY PLANNING DESIGNING CO., LTD.
规划 建筑 景观 市政 公路 水利 测绘


设计证书编号：乙级 A233027822
Design Certificate NO: A Grade A233027822

浙江省杭州市上城区迪凯银座1502室-1

项目负责人 Principal Of Project	阮祖苗	阮祖苗
注册师 Registered Architect & Engineers	陈荣养	陈荣养
专业负责人 Specialized Person in Charge	陈铁飞	陈铁飞
设计 Design	朱阅洲	朱阅洲
制图 Drawing	朱阅洲	朱阅洲
校对 Check	谢丽芳	谢丽芳
审核 Approved	周建刚	周建刚
审定 Authorized	周建刚	周建刚

本套图须签名齐全并加盖设计专用章, 方可生效




注册章

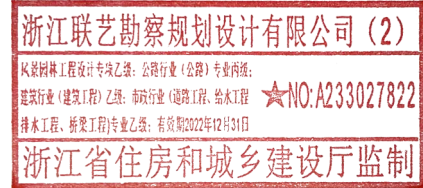

工程设计出图专用章

建设单位 Client			
工程名称 Project	罗阳镇上洪村美丽宜居示范村项目一期		
图 名 DrawingName	1#楼节点详图 (一)		
设计号 Project No.	LYXF2022-0806		
图别 DrawingSort	施工图	比例 Scale	图示
图号 Drawing No.	LD-01	图纸序号 Number	
版本号 Edition No.		日期 Date	2022. 08



暖通:

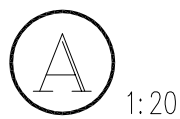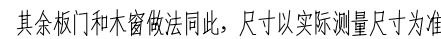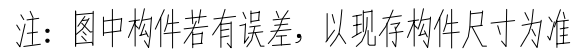

A2=420x594

会 签
建筑:
结构:
给排水:
强电:
弱电:
暖通:

声明: 本作品权益属浙江联艺勘察规划设计有限公司。所含信息、专有技术不予披露。未经本公司书面许可, 不得修改、复制、提供或泄漏给任何第三方。ZHEJIANG LIANYI SURVEY PLANNING DESIGN CO., LTD. All information and proprietary know-how contained therein are confidential, and shall not be copied, duplicated, changed or altered, submitted or disclosed to any third party without the prior written permission of ESD.

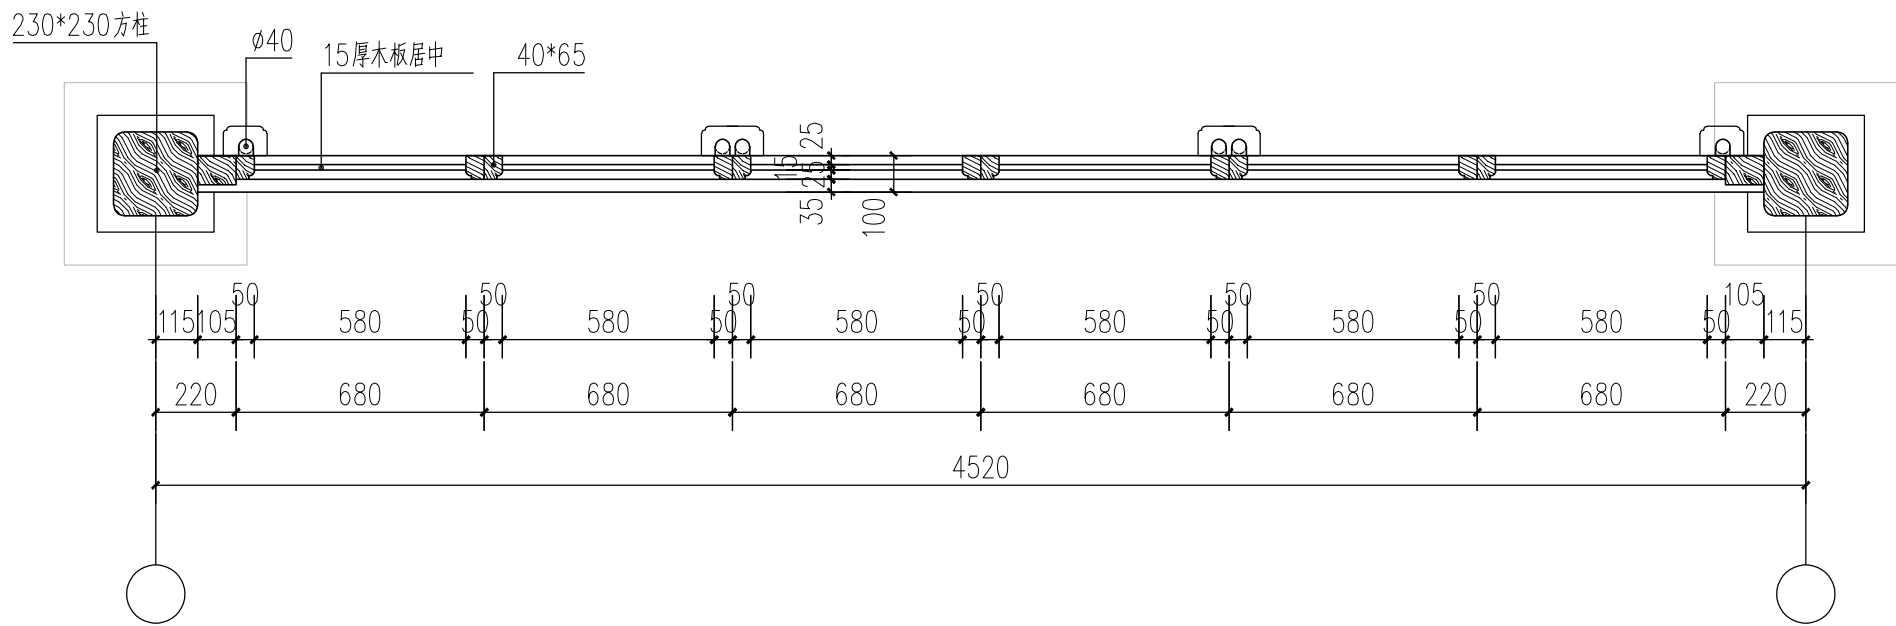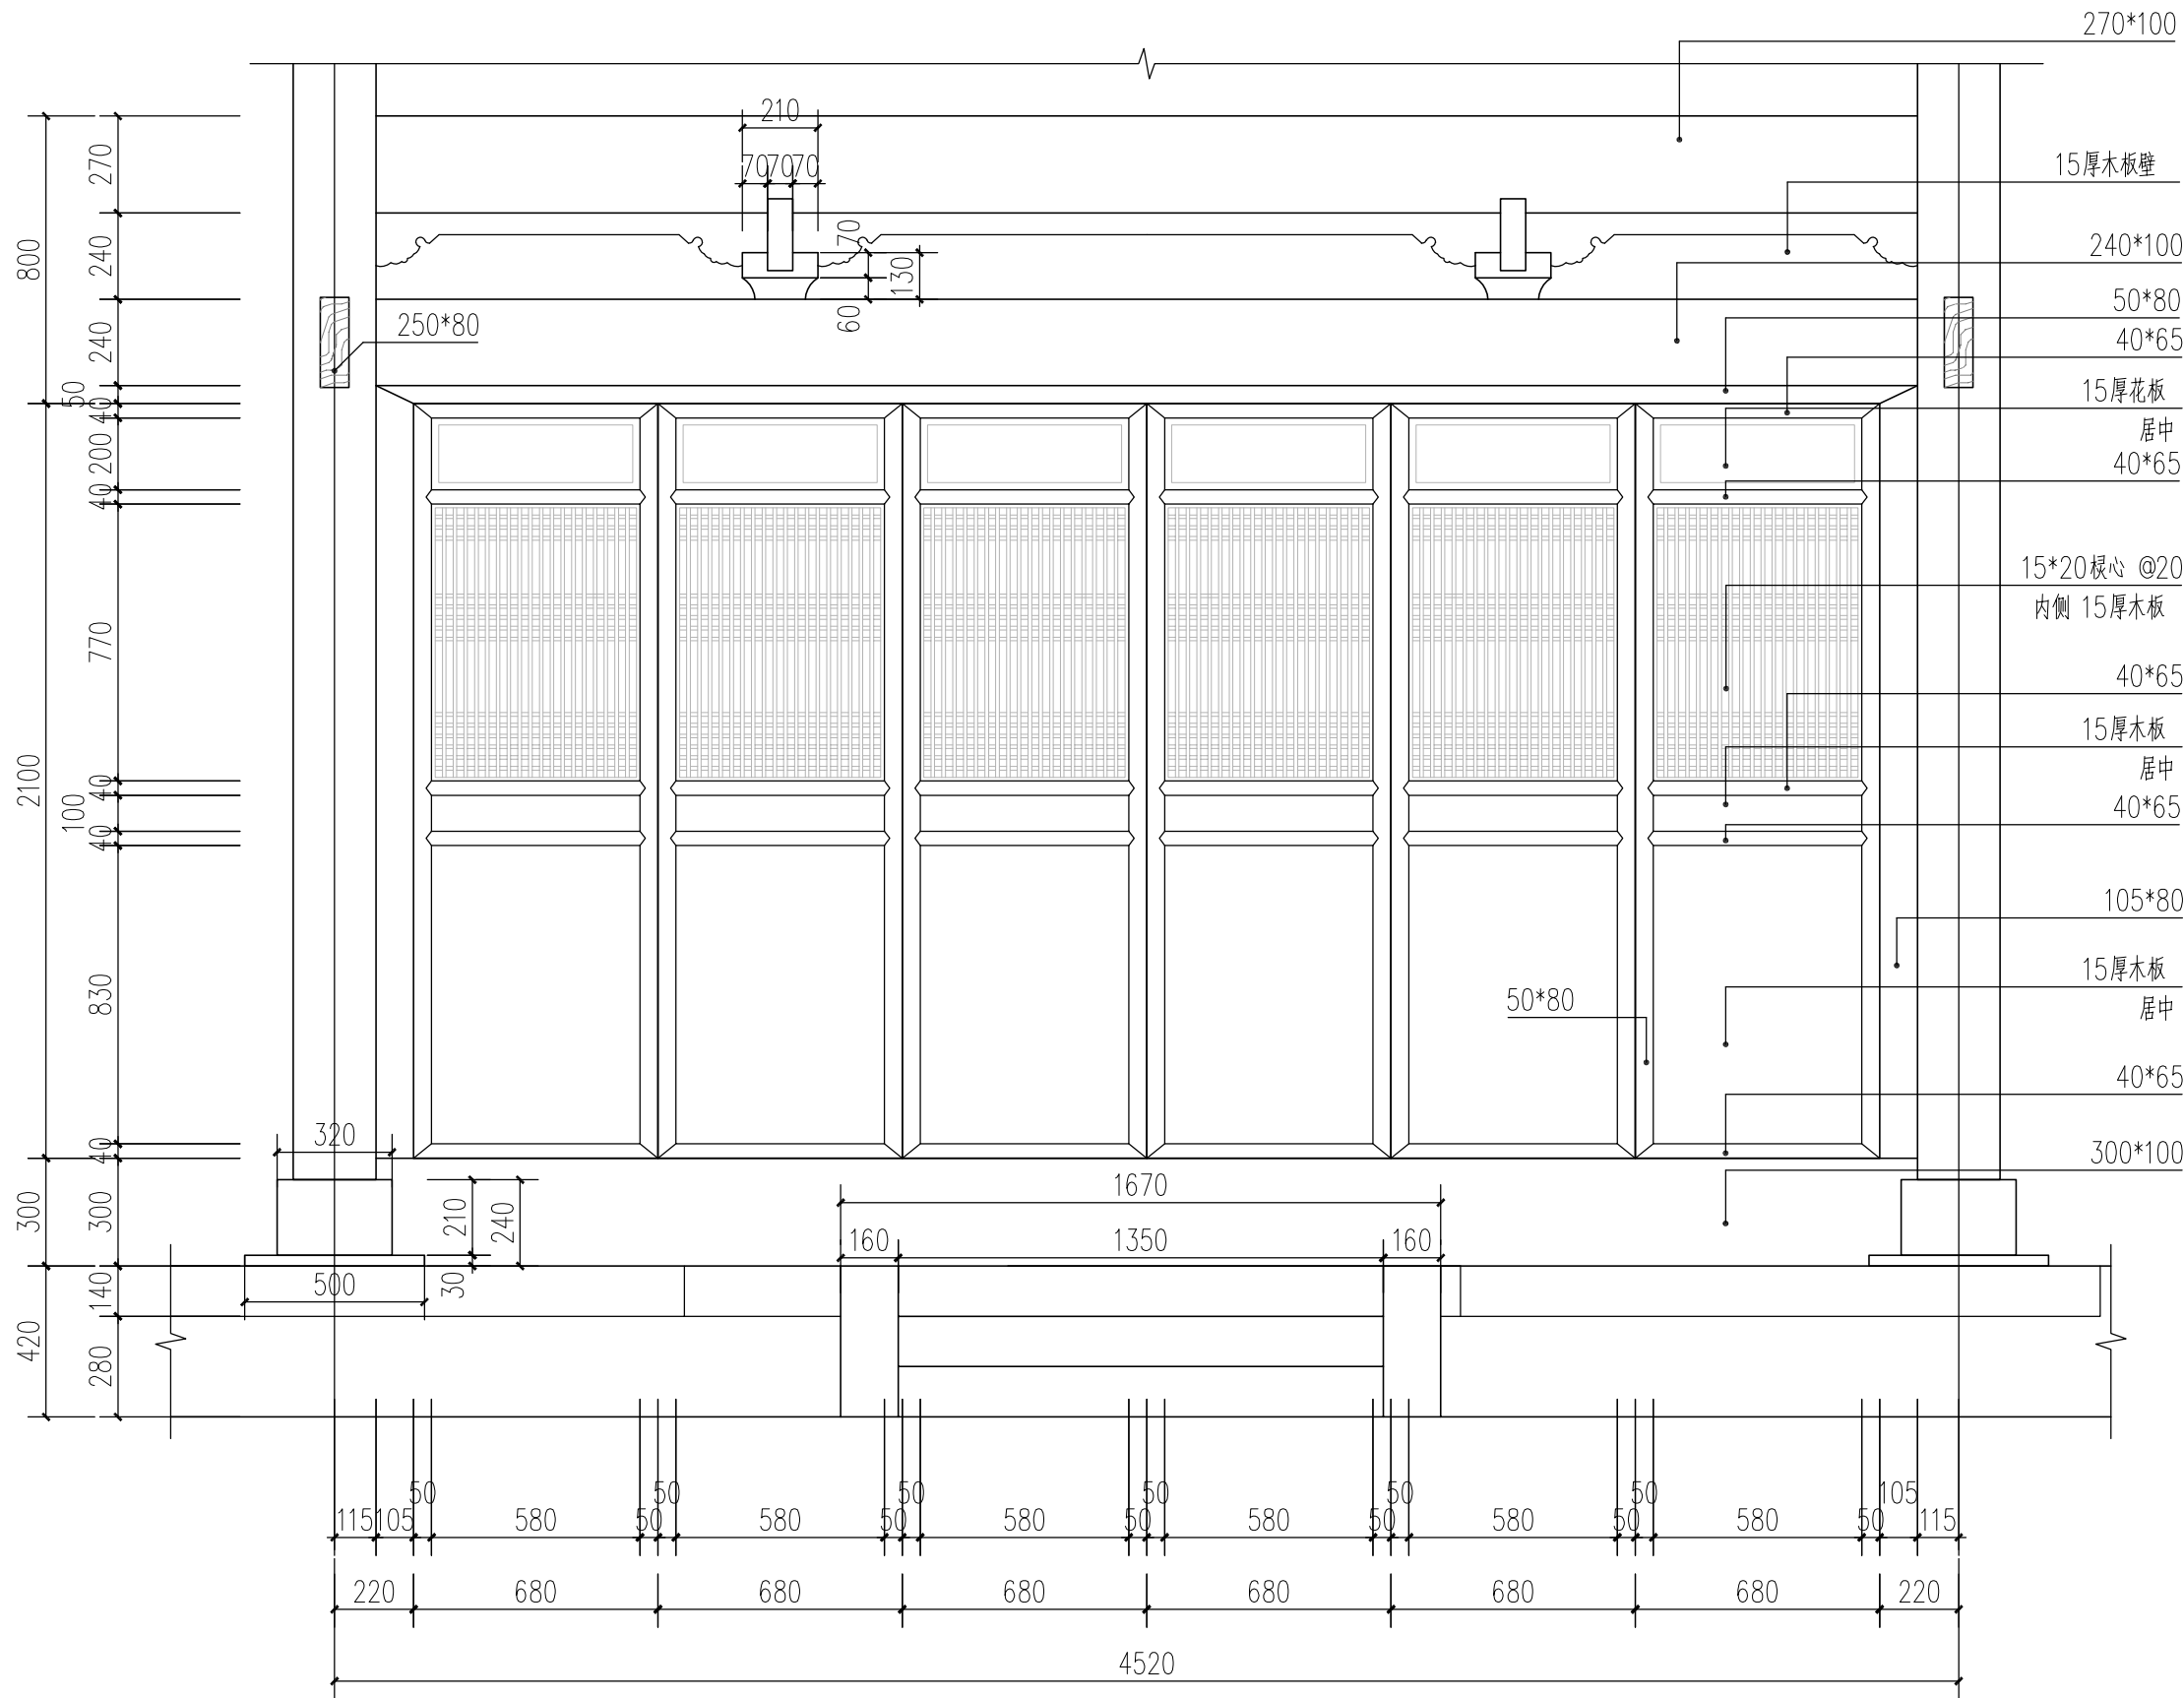

1

M-03 大样图 1:20

注: 其余隔扇门做法同此, 尺寸以实际测量为准

平面缩微图
key plan



浙江联艺勘察规划设计有限公司

ZHE JIANG LIAN YI SURVEY PLANNING DESIGNING CO., LTD.
规划 建筑 景观 市政 公路 水利 测绘

设计证书编号: 乙级 A233027822


Design Certificate NO: A Grade A233027822

浙江省杭州市上城区迪凯银座1502室-1

项目负责人 Principal Of Project	阮祖苗	阮祖苗
注册师 Registered Architect & Engineers	陈荣养	陈荣养
专业负责人 Specialized Person in Charge	陈铁飞	陈铁飞
设计 Design	朱阅洲	朱阅洲
制图 Drawing	朱阅洲	朱阅洲
校对 Check	谢丽芳	谢丽芳
审核 Approved	周建刚	周建刚
审定 Authorized	周建刚	周建刚

本套图须签名齐全并加盖设计专用章, 方可生效

注册章

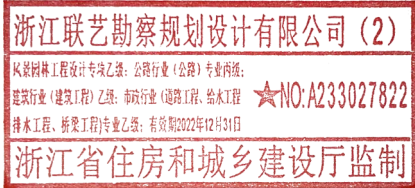


工程设计出图专用章

建设单位 Client			
工程名称 Project	罗阳镇上洪村美丽宜居示范村项目一期		
图 名 DrawingName	1#楼节点详图 (三)		
设计号 Project No.	LYXF2022-0806		
图别 DrawingSort	施工图	比例 Scale	图示
图号 Drawing No.	LD-03	图纸序号 Number	
版本号 Edition No.		日期 Date	2022. 08


会 签
建筑:
结构:
给排水:
强电:
弱电:
暖通:

声明：本作品著作权属浙江联艺勘察规划设计有限公司。所含信息、专有技术不予披露。未经本公司书面许可，不得修改、复制、提供或泄露给任何第三方。This work belongs to the property of Zhejiang Lianyi Survey Planning Design Co., LTD. All information and proprietary know-how contained therein are confidential, and shall not be copied, duplicated, changed or altered, submitted or disclosed to any third party without the prior written permission of EDP.

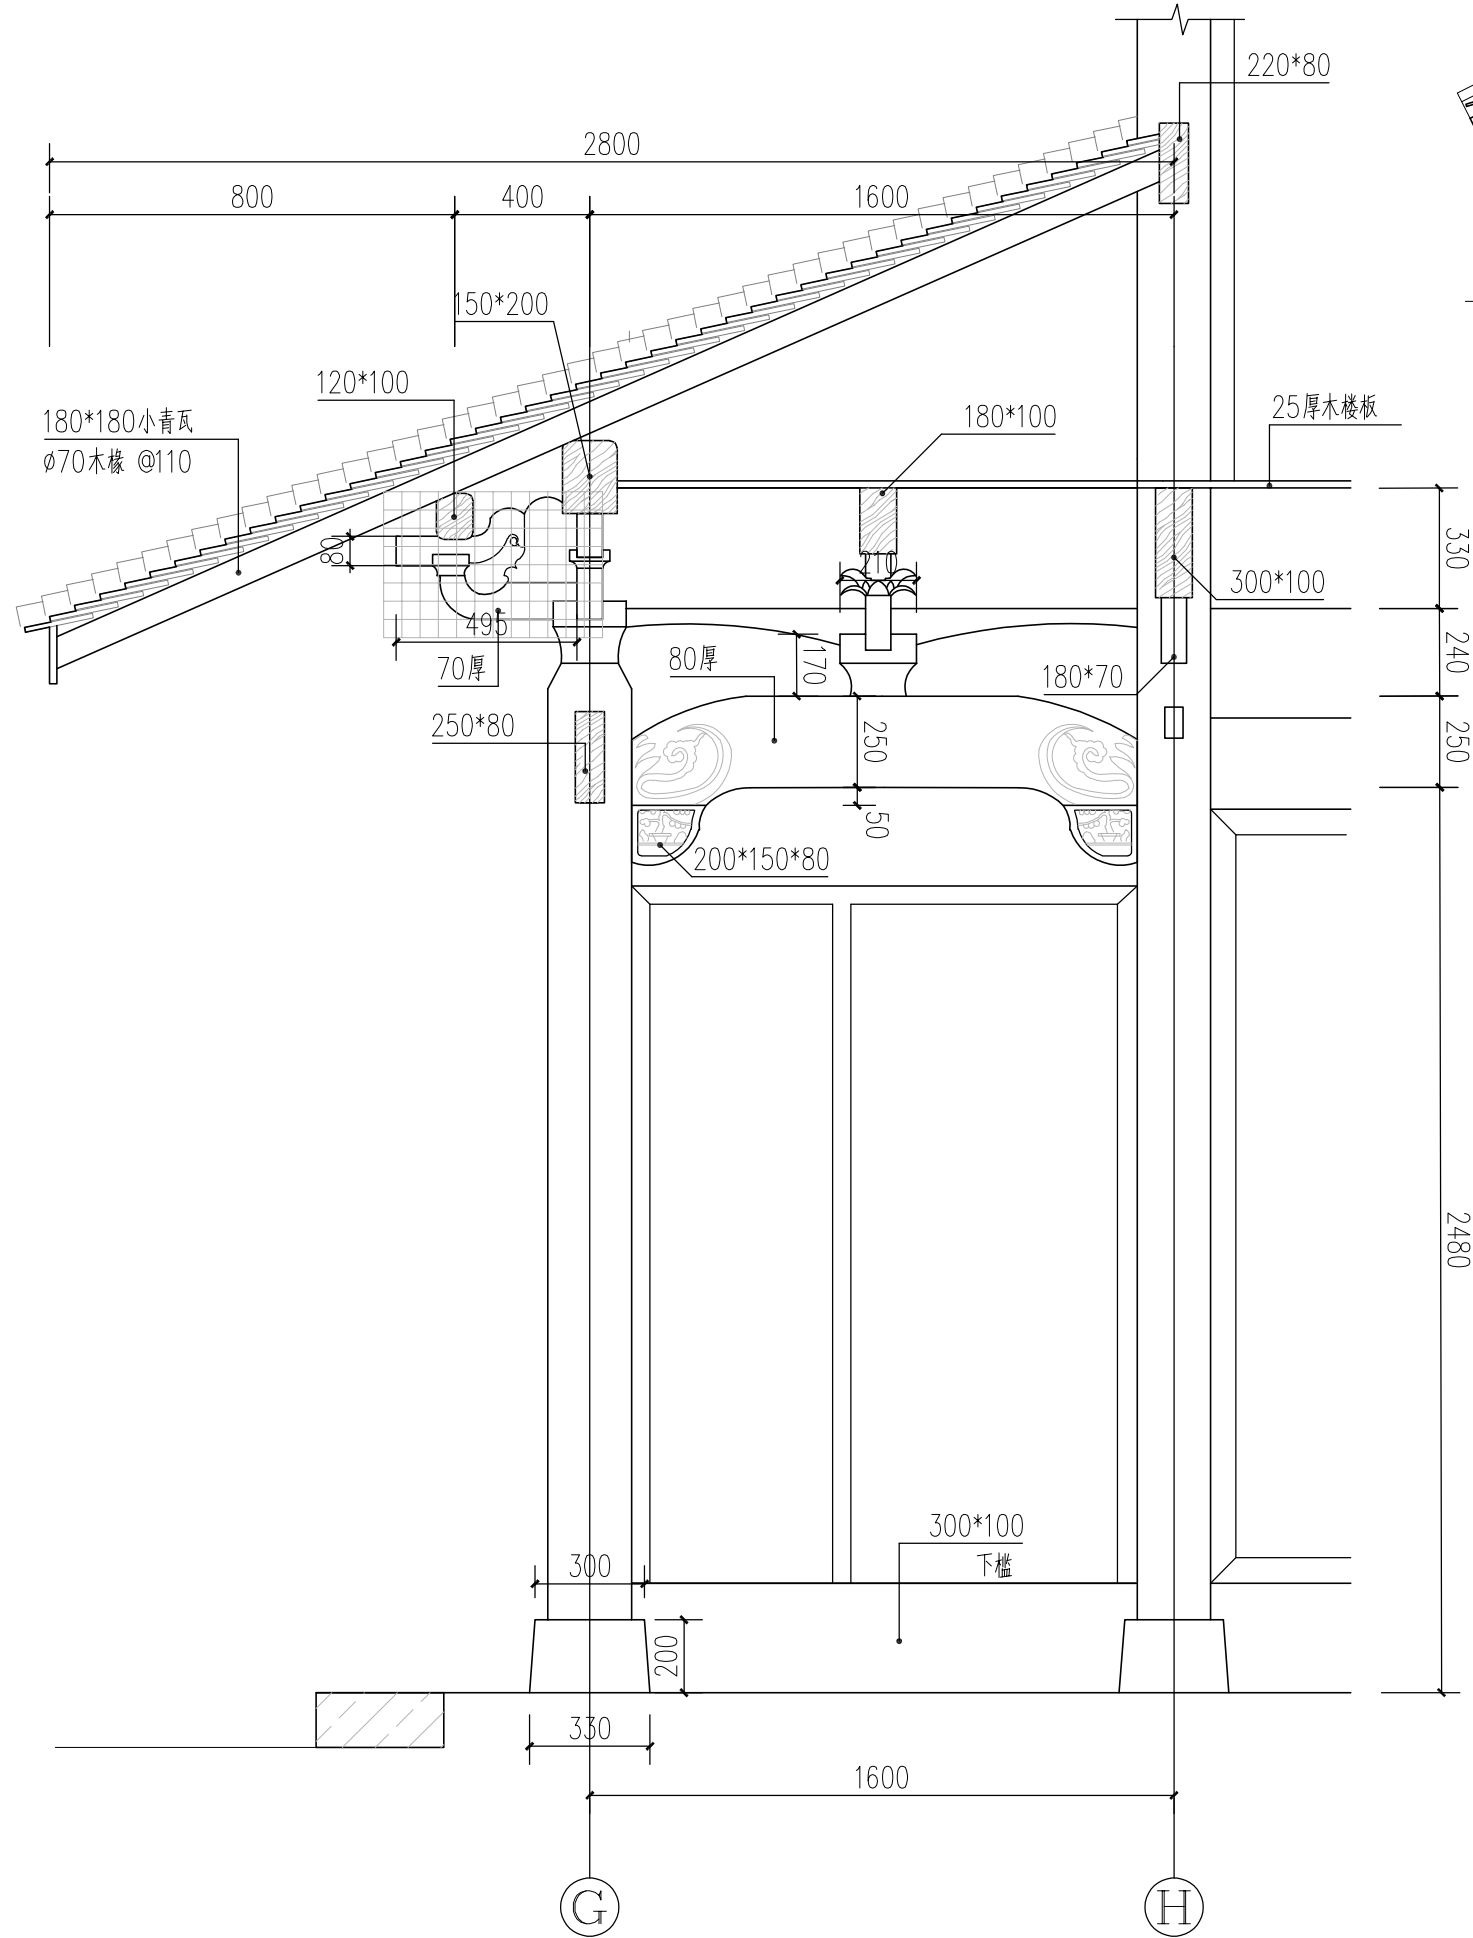

2 正房前檐廊梁架大样图 1:20

注：图中构件若有误差，以现存构件尺寸为准

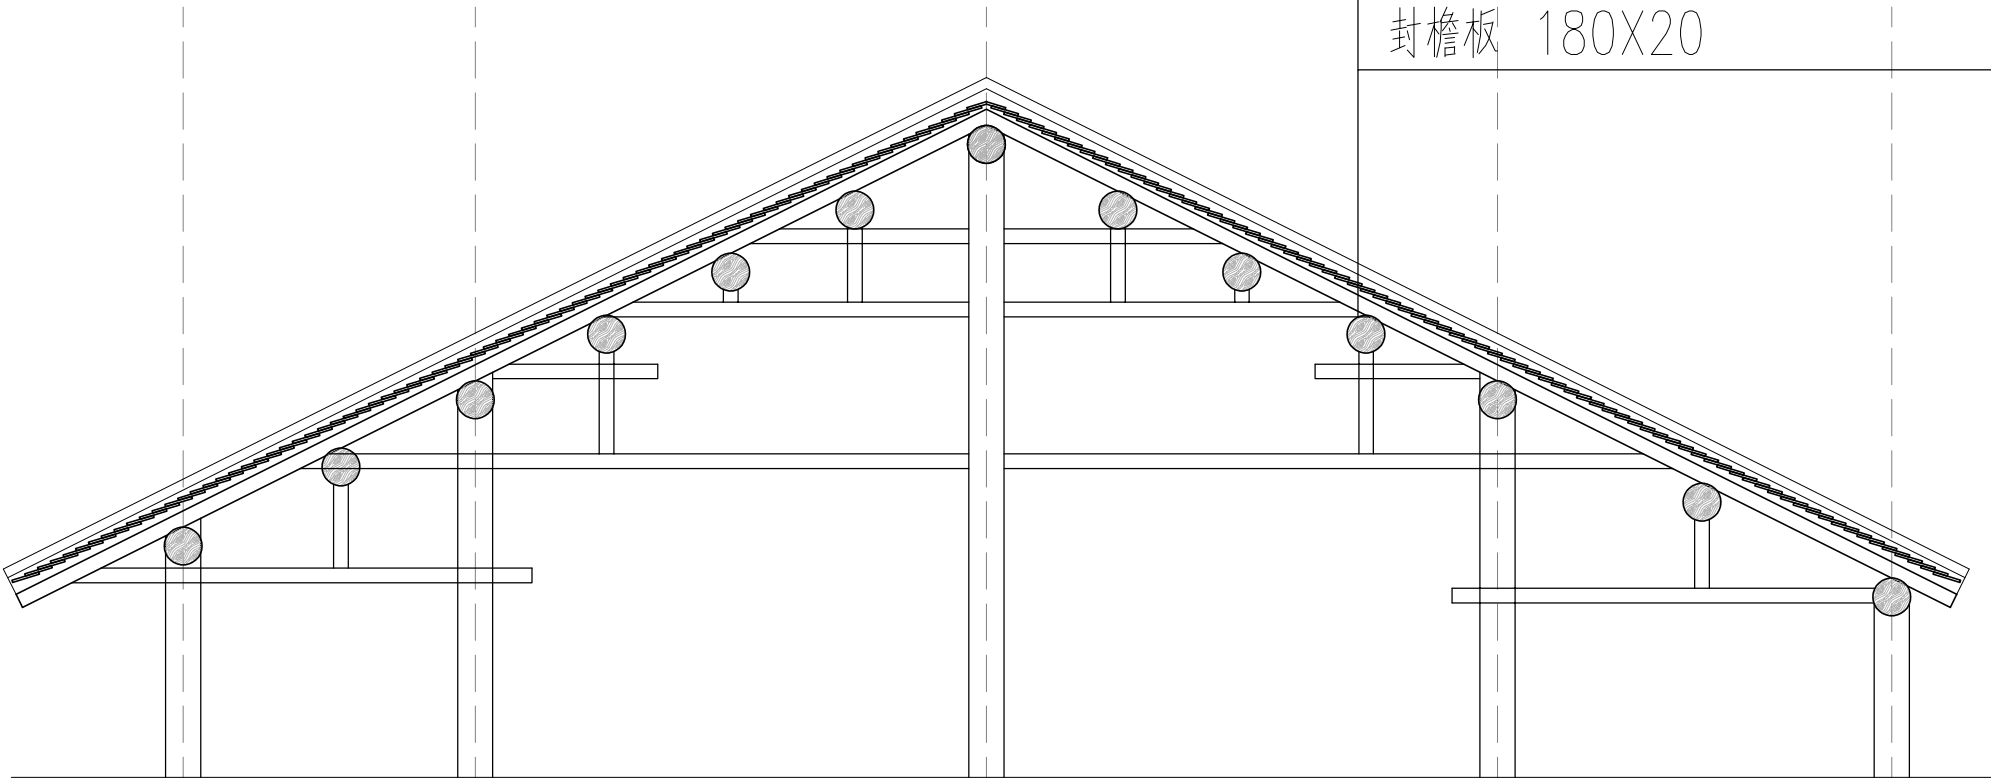

屋面盖小青瓦规格 180X180

杉木椽 $\phi 70@120$

檩条 $\phi 220@800$

封檐板 180X20

门窗表

类别	设计编号	洞口		备注
		洞口尺寸(mm)	数量	
门	M-01	2640*2070	2	见大样图
	M-02	1040*2100	2	见大样图
	M-03	800*2100	8	见大样图
窗	C-01	1100*1100	10	窗格栅缺失
	C-02	1000*1100	8	见大样图
	C-03	900*900	3	见大样图

其余修缮工程量表

部位			备注
	单位	数量	
屋面翻修	平方	340	投影面积; 更换杉木椽子70%, 新增小青瓦50%, 前廊更换斗拱4处, 更换封檐板与里口木
木柱	根	6	$\Phi 260$ 木柱, 高度5.5米
檩条	根	55	$\Phi 150$
木梁	根	25	220 $\times$ 100开裂木枋
外墙木板	平方	18	15厚外墙木板补齐
内墙墙木板	平方	30	18厚外墙木板补齐
楼梯修复	部	2	18厚外墙木板补齐
木地板	平方	200	2楼木地板更换
花梁、雀替、花板	项	1	按现存式样恢复雕刻, 雕刻深度3—5cm
建筑内杂物清理	项	1	

平面缩微图
key plan



浙江联艺勘察规划设计有限公司

ZHE JIANG LIAN YI SURVEY PLANNING DESIGNING CO., LTD
规划 建筑 景观 市政 公路 水利 测绘

设计证书编号: 乙级 A233027822


Design Certificate NO: A Grade A233027822

浙江省杭州市上城区迪凯银座1502室-1

项目负责人 Principal Of Project	阮祖苗	阮祖苗
注册师 Registered Architect & Engineers	陈荣养	陈荣养
专业负责人 Specialized Person in Charge	陈铁飞	陈铁飞
设计 Design	朱阅洲	朱阅洲
制图 Drawing	朱阅洲	朱阅洲
校对 Check	谢丽芳	谢丽芳
审核 Approved	周建刚	周建刚
审定 Authorized	周建刚	周建刚

本套图须签名齐全并加盖设计专用章, 方可生效

注册章

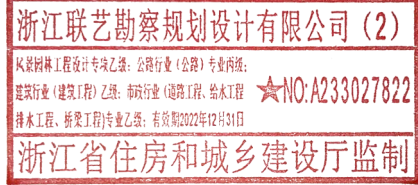


工程设计出图专用章

建设单位 Client			
工程名称 Project	罗阳镇上洪村美丽宜居示范村项目一期		
图 名 DrawingName	1#楼节点详图 (四)		
设计号 Project No.	LYXF2022-0806		
图别 DrawingSort	施工图	比例 Scale	图示
图号 Drawing No.	LD-04	图纸序号 Number	
版本号 Edition No.		日期 Date	2022. 08

会 签
建筑:
结构:
给排水:
强电:
弱电:
暖通:

--

声明：本作品著作权归浙江联艺勘察规划设计有限公司。所含信息、专有技术归其所有。未经本公司书面许可，不得修改、复制、提供或泄露给任何第三方。ZHEJIANG LIANYI SURVEY PLANNING DESIGNING CO., LTD. All information and proprietary knowledge contained therein are confidential, and shall not be copied, duplicated, changed or altered, submitted or disclosed to any third party without the prior written permission of ESD.

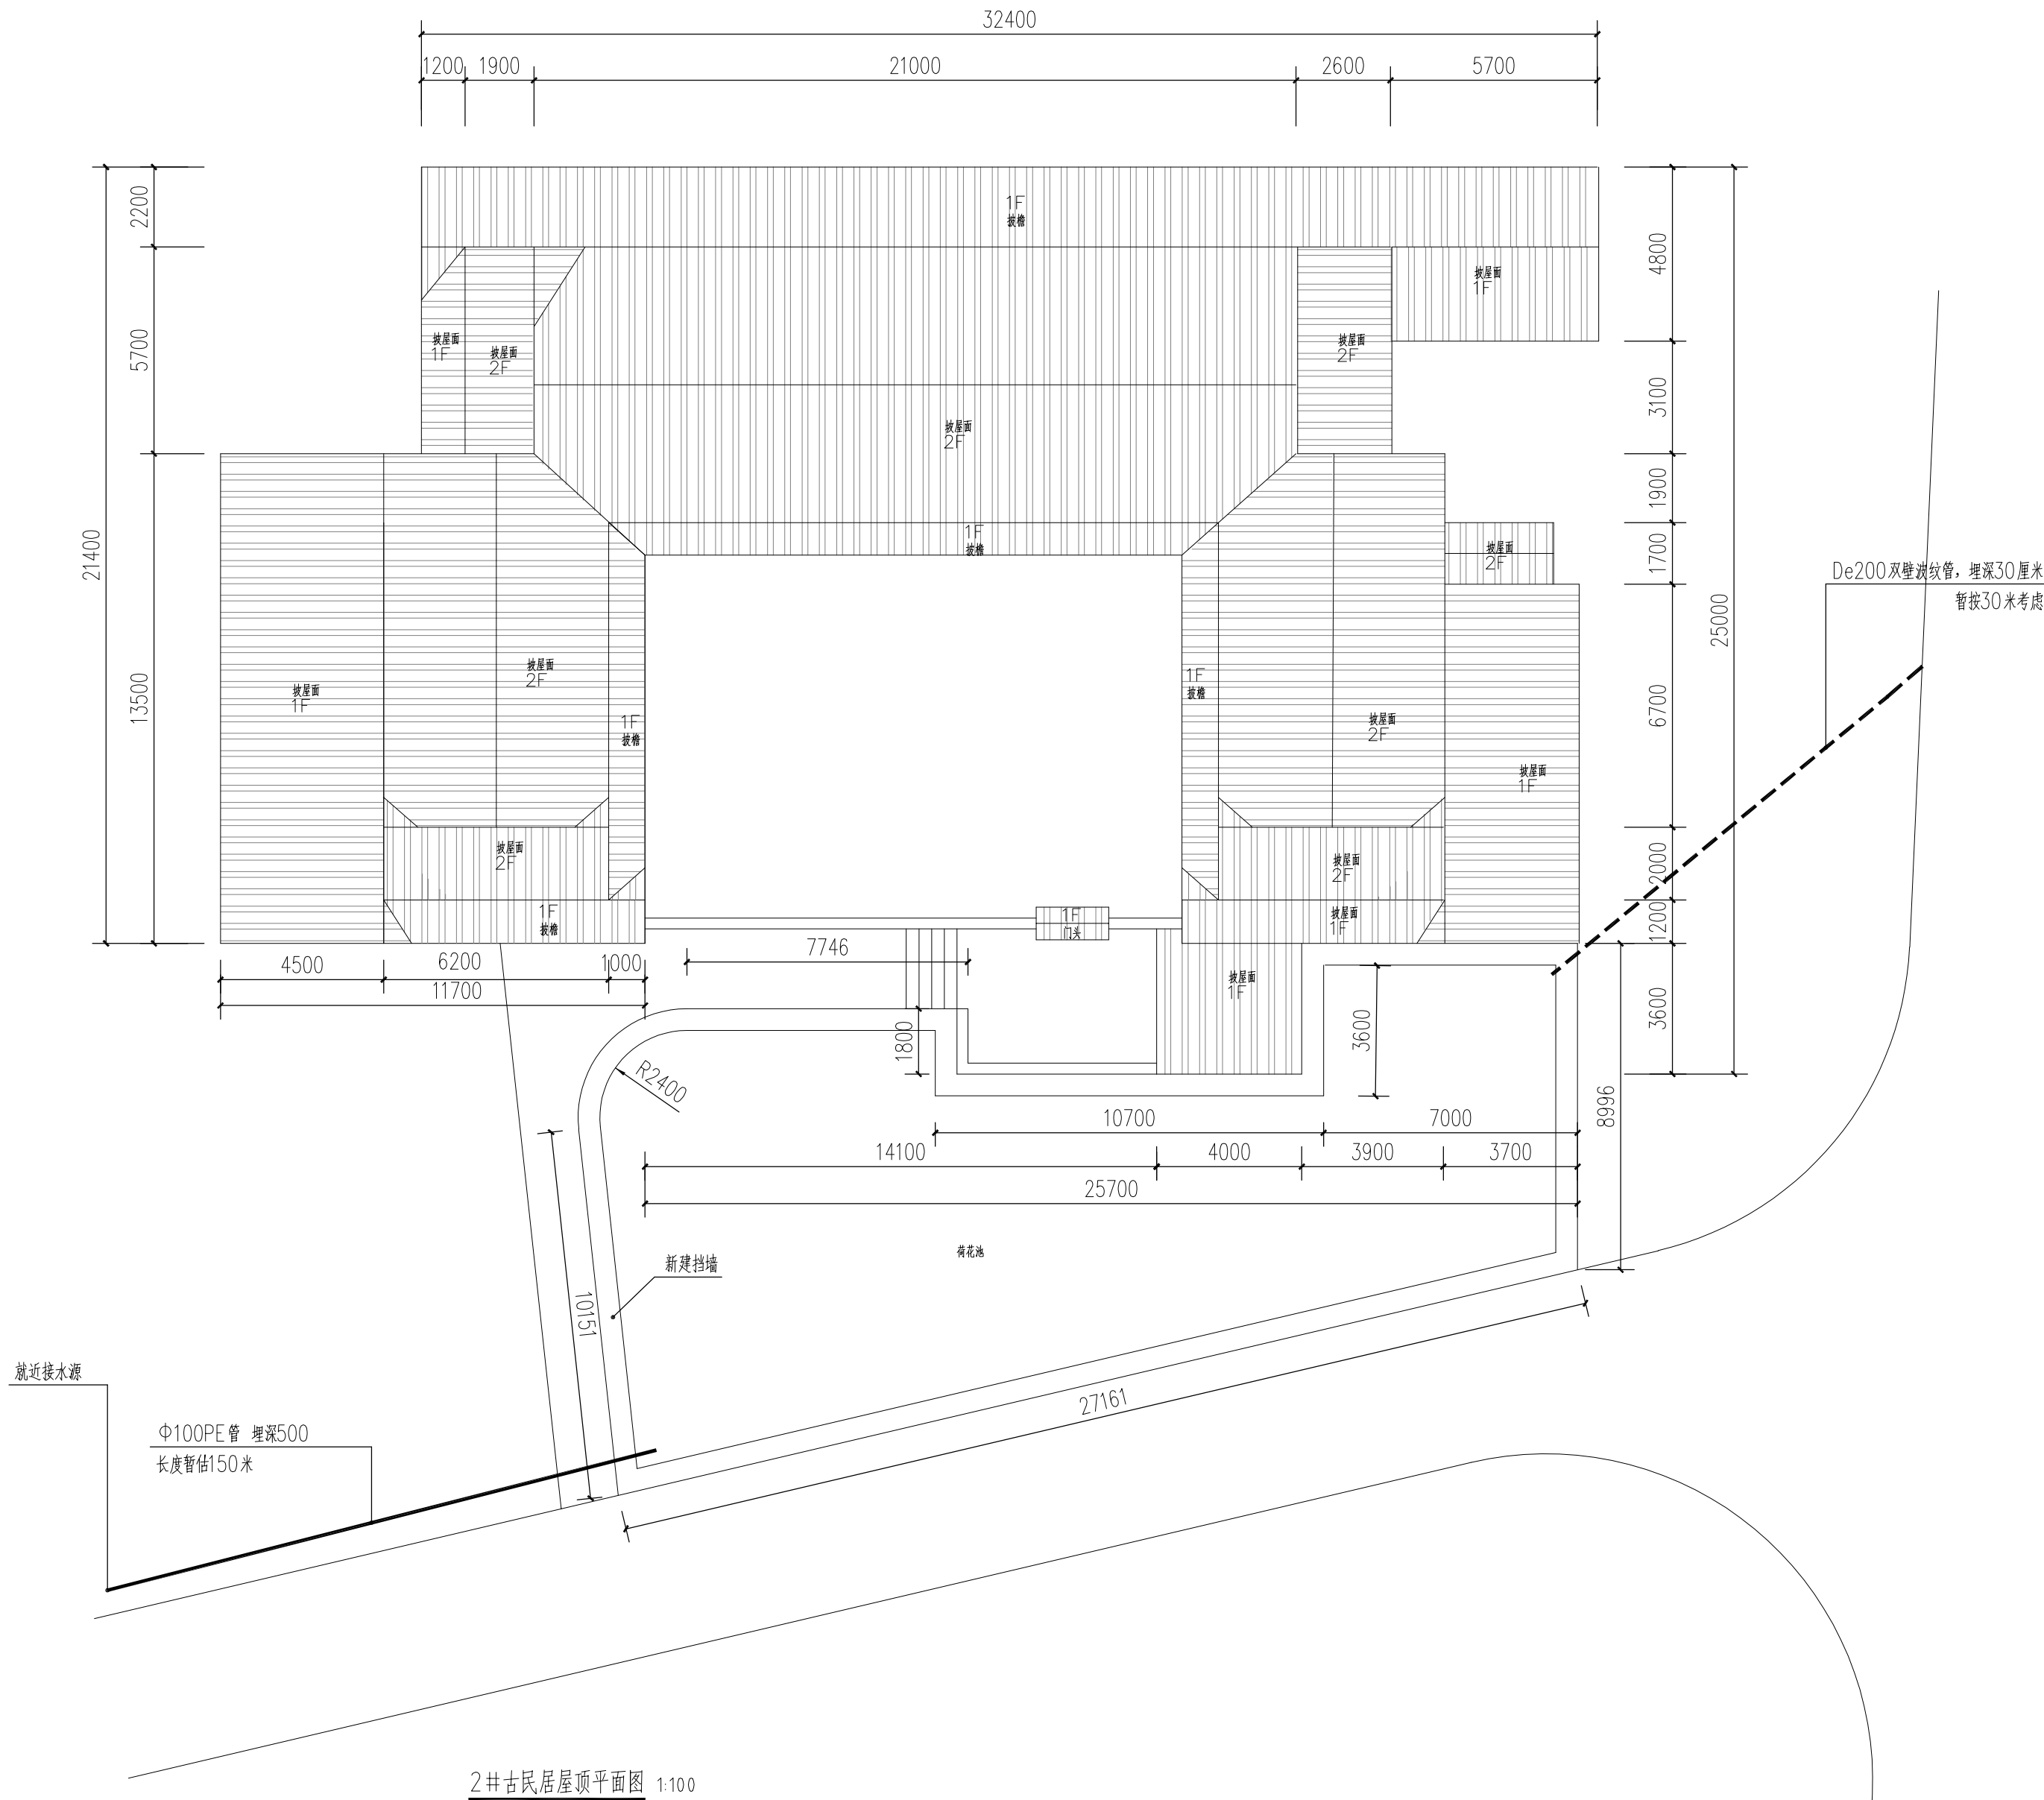

平面缩微图
key plan



浙江联艺勘察规划设计有限公司

ZHEJIANG LIANYI SURVEY PLANNING DESIGNING CO., LTD.
规划 建筑 景观 市政 公路 水利 测绘


设计证书编号: 乙级 A233027822
Design Certificate NO: A Grade A233027822

浙江省杭州市上城区迪凯银座1502室-1

项目负责人 Principal Of Project	俞广飞	
注册师 Registered Architect & Engineers	俞广飞	俞广飞
专业负责人 Specialized Person in Charge	俞广飞	
设计 Design	陈亮亮	陈亮亮
制图 Drawing	陈亮亮	
校对 Check	邓晔	邓晔
审核 Approved	阮祖苗	阮祖苗
审定 Authorized	阮祖苗	

本套图须签名齐全并加盖设计专用章,方可生效





注册章

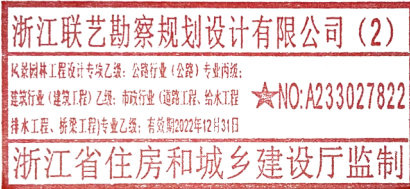

工程设计出图专用章

建设单位 Client			
工程名称 Project	罗阳镇上洪村美丽宜居示范村项目一期		
图 名 DrawingName	2#楼节点详图 (一)		
设计号 Project No.	LYXF2022-0806		
图别 DrawingSort	施工图	比例 Scale	图示
图号 Drawing No.	LD-05	图纸序号 Number	
版本号 Edition No.		日期 Date	2022. 08

声明：本作品版权归属浙江联艺勘测规划设计有限公司。所含信息、专有技术应予保密，未经本公司书面许可，不得修改、复制、提供或泄露给任第三方。
CLAIM: This work belongs to the property of Zhejiang Lianyi survey planning Design CO., LTD. All information and proprietary know-how contained therein are confidential, and shall not be copied, duplicated, changed or altered, submitted or disclosed to any third party without the prior written permission of ESD.

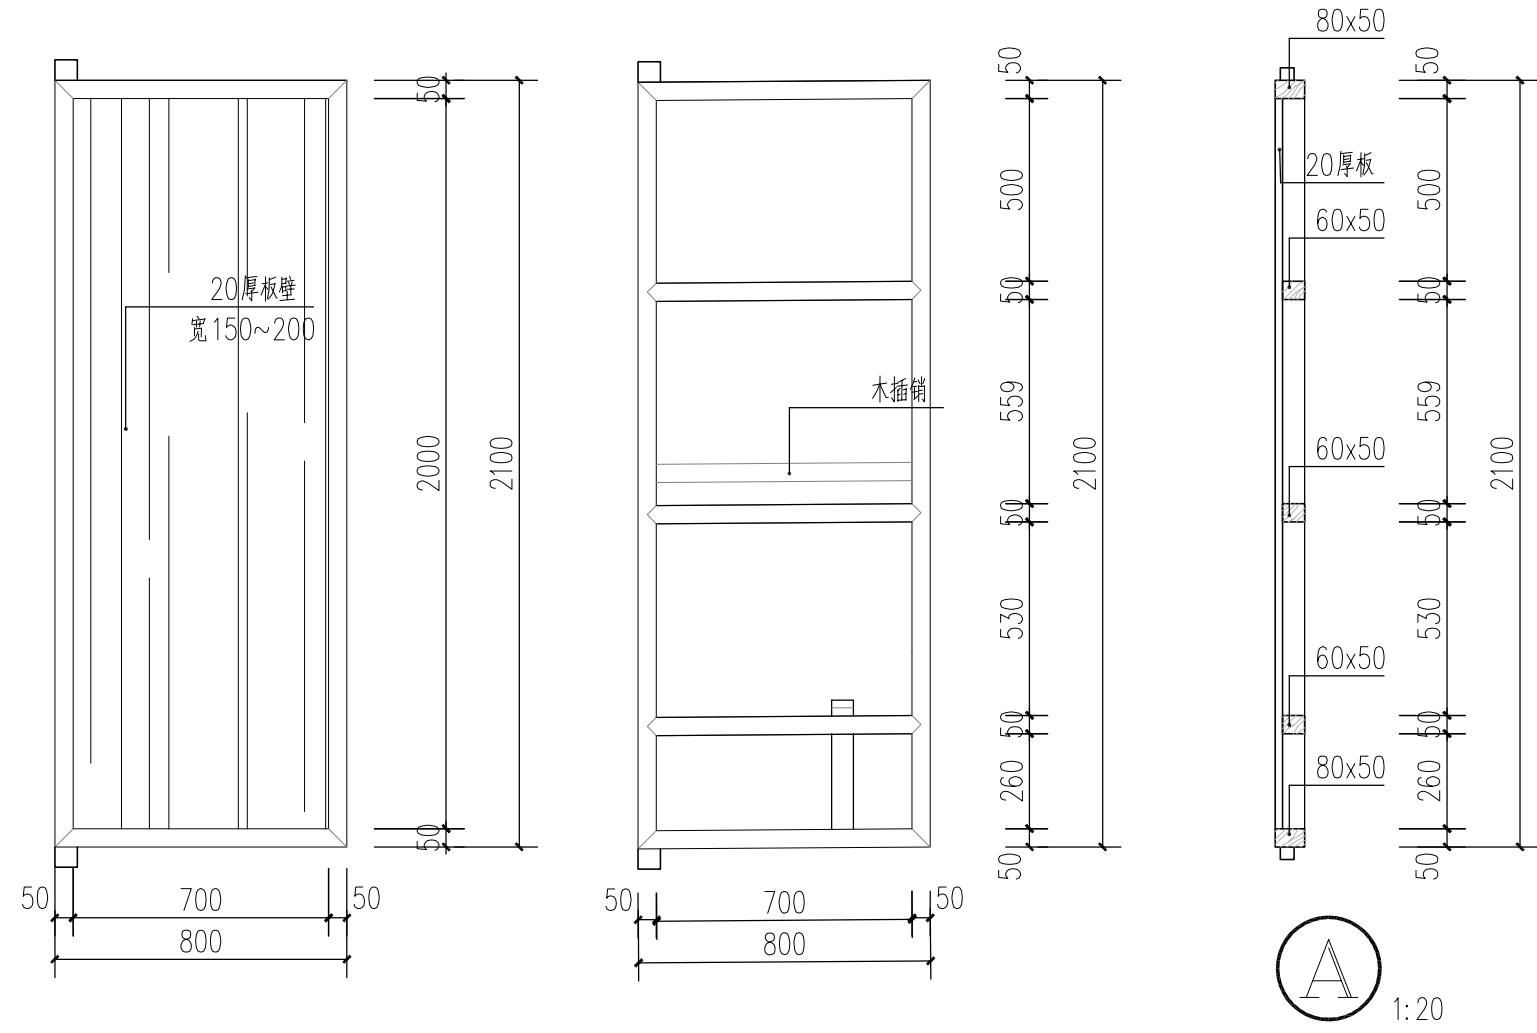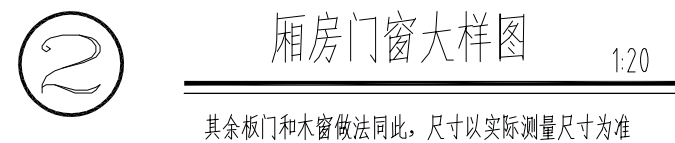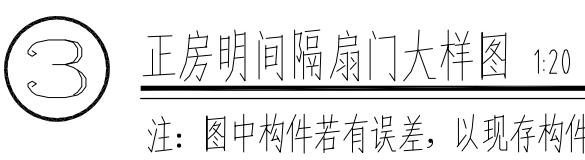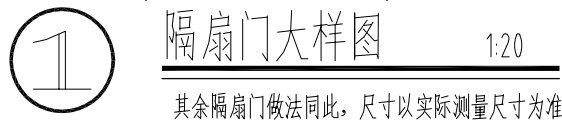


A2=420x594

会 签
建筑:
结构:
给排水:
强电:
弱电:
暖通:

--

声明：本作品权益归属浙江联艺勘察规划设计有限公司。所含信息、专有技术不予披露。未经本公司书面许可，不得修改、复制、提供或透露给任何第三方。ZHEJIANG LIANYI SURVEY PLANNING DESIGNING CO., LTD. All information and proprietary know-how contained therein are confidential, and shall not be copied, duplicated, changed or altered, submitted or disclosed to any third party without the prior written permission of EDO.

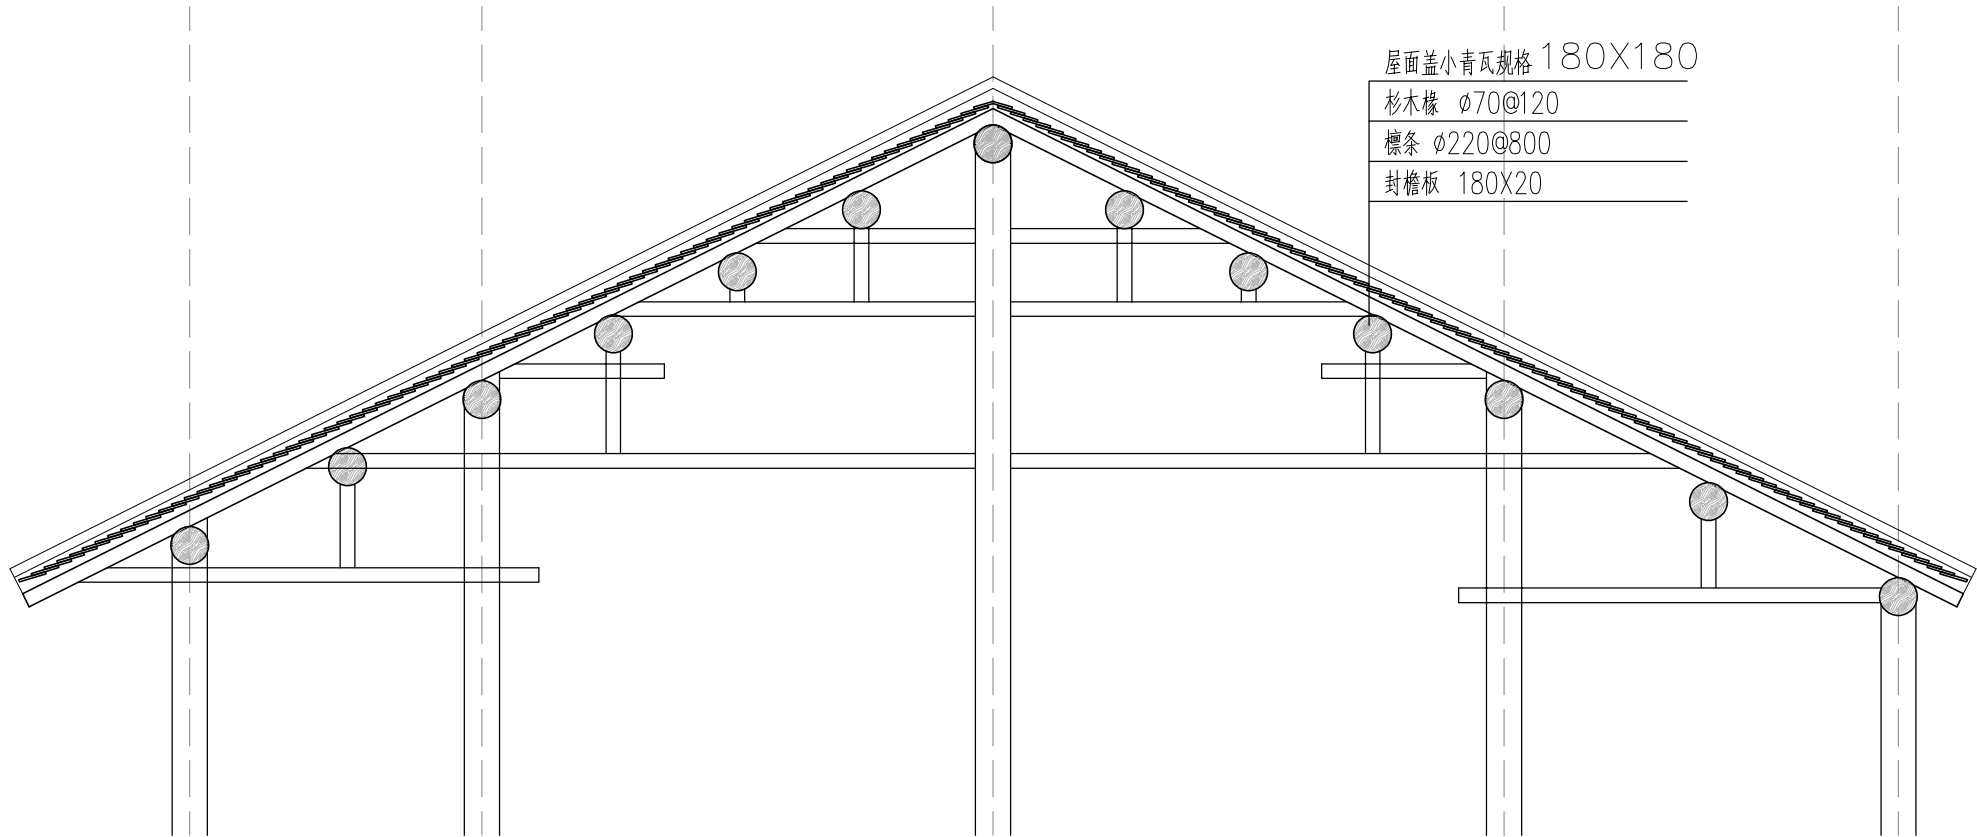


门窗表

类别	设计编号	洞口		备注
		洞口尺寸(mm)	数量	
门	M-01	2640*2070	1	见大样图
	M-02	1040*2100	2	见大样图
	M-03	800*2100	3	见大样图
窗	C-01	1100*1100	2	窗格栅缺失
	C-02	1000*1100	2	见大样图
	C-03	900*900	1	见大样图

其余修缮工程量表

部位			备注
	单位	数量	
屋面翻修	平方	30	投影面积; 更换杉木椽子70%，新增小青瓦50%，前廊更换斗拱4处, 更换封檐板与里口木
檩条	根	6	Φ150
外墙木板	平方	15	15 厚外墙木板补齐
内墙墙木板	平方	20	18 厚外墙木板补齐
木地板	平方	200	2 楼木地板更换
花梁、雀替、花板	项	1	按现有式样複製雕刻，雕刻深度3-5cm
建筑内杂物清理	项	1	

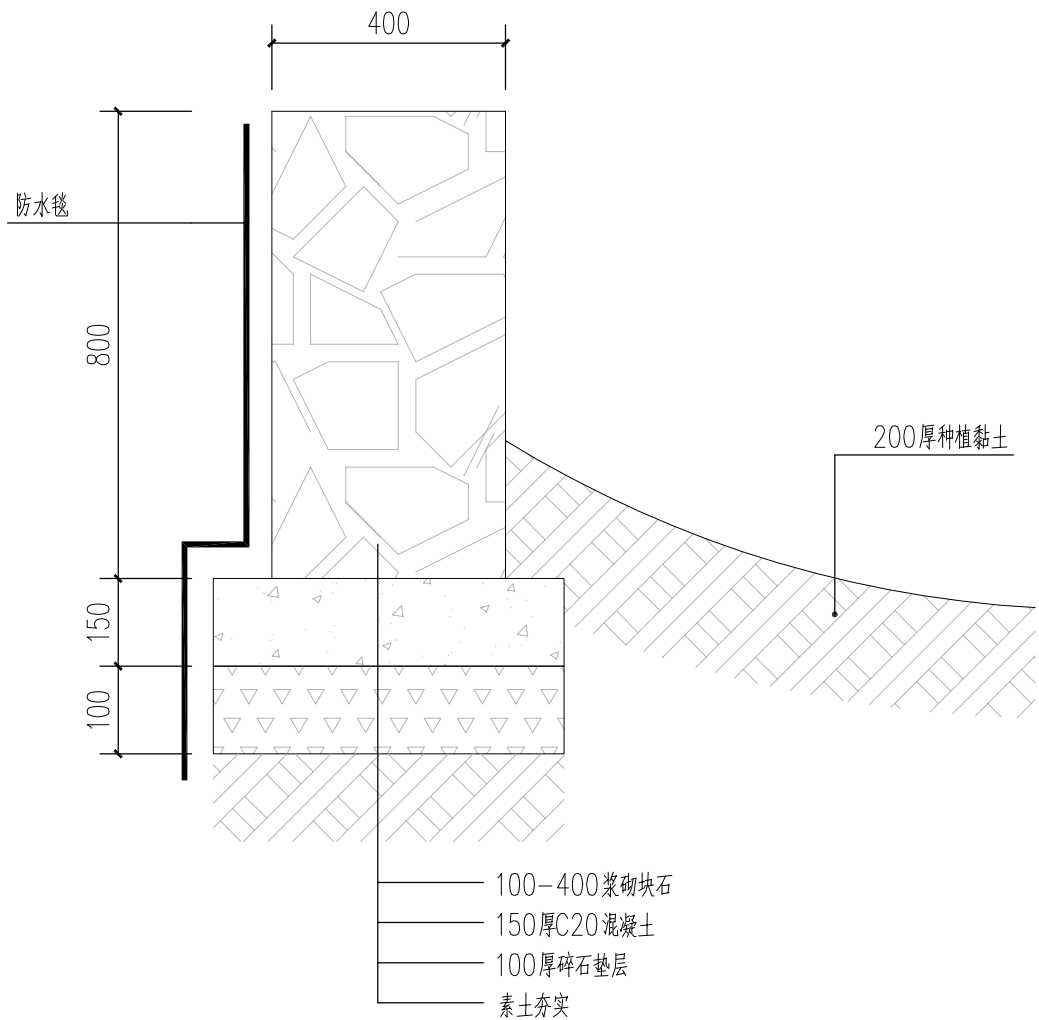

荷花池挡墙做法 1:20

平面缩微图
key plan



浙江联艺勘察规划设计有限公司

ZHEJIANG LIANYI SURVEY PLANNING DESIGNING CO., LTD.
规划 建筑 景观 市政 公路 水利 测绘

设计证书编号：乙级 A233027822


Design Certificate NO: A Grade A233027822

浙江省杭州市上城区迪凯银座1502室-1

项目负责人 Principal Of Project	俞广飞	
注册师 Registered Architect & Engineers	俞广飞	俞广飞
专业负责人 Specialized Person in Charge	俞广飞	
设计 Design	陈亮亮	陈亮亮
制图 Drawing	陈亮亮	
校对 Check	邓晔	邓晔
审核 Approved	阮祖苗	阮祖苗
审定 Authorized	阮祖苗	

本套图须签名齐全并加盖设计专用章, 方可生效

注册章

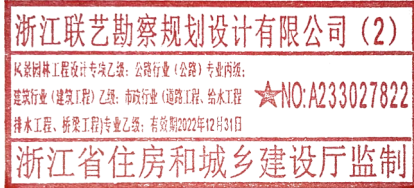


工程设计出图专用章

建设单位 Client			
工程名称 Project	罗阳镇上洪村美丽宜居示范村项目一期		
图 名 DrawingName	2#楼节点详图（三）		
设计号 Project No.	LYXF2022-0806		
图别 DrawingSort	施工图	比例 Scale	图示
图号 Drawing No.	LD-07	图纸序号 Number	
版本号 Edition No.		日期 Date	2022. 08

会 签
建筑:
结构:
给排水:
强电:
弱电:
暖通:

--

声明：本作品著作权归浙江联艺勘察规划设计有限公司。所含信息、专有技术均予保密。未经本公司书面许可，不得修改、复制、提供或泄露给任何第三方。ZHEJIANG LIANYI SURVEY PLANNING DESIGNING CO., LTD. All information and proprietary know-how contained therein are confidential, and shall not be copied, duplicated, changed or altered, submitted or disclosed to any third party without the prior written permission of EDO.

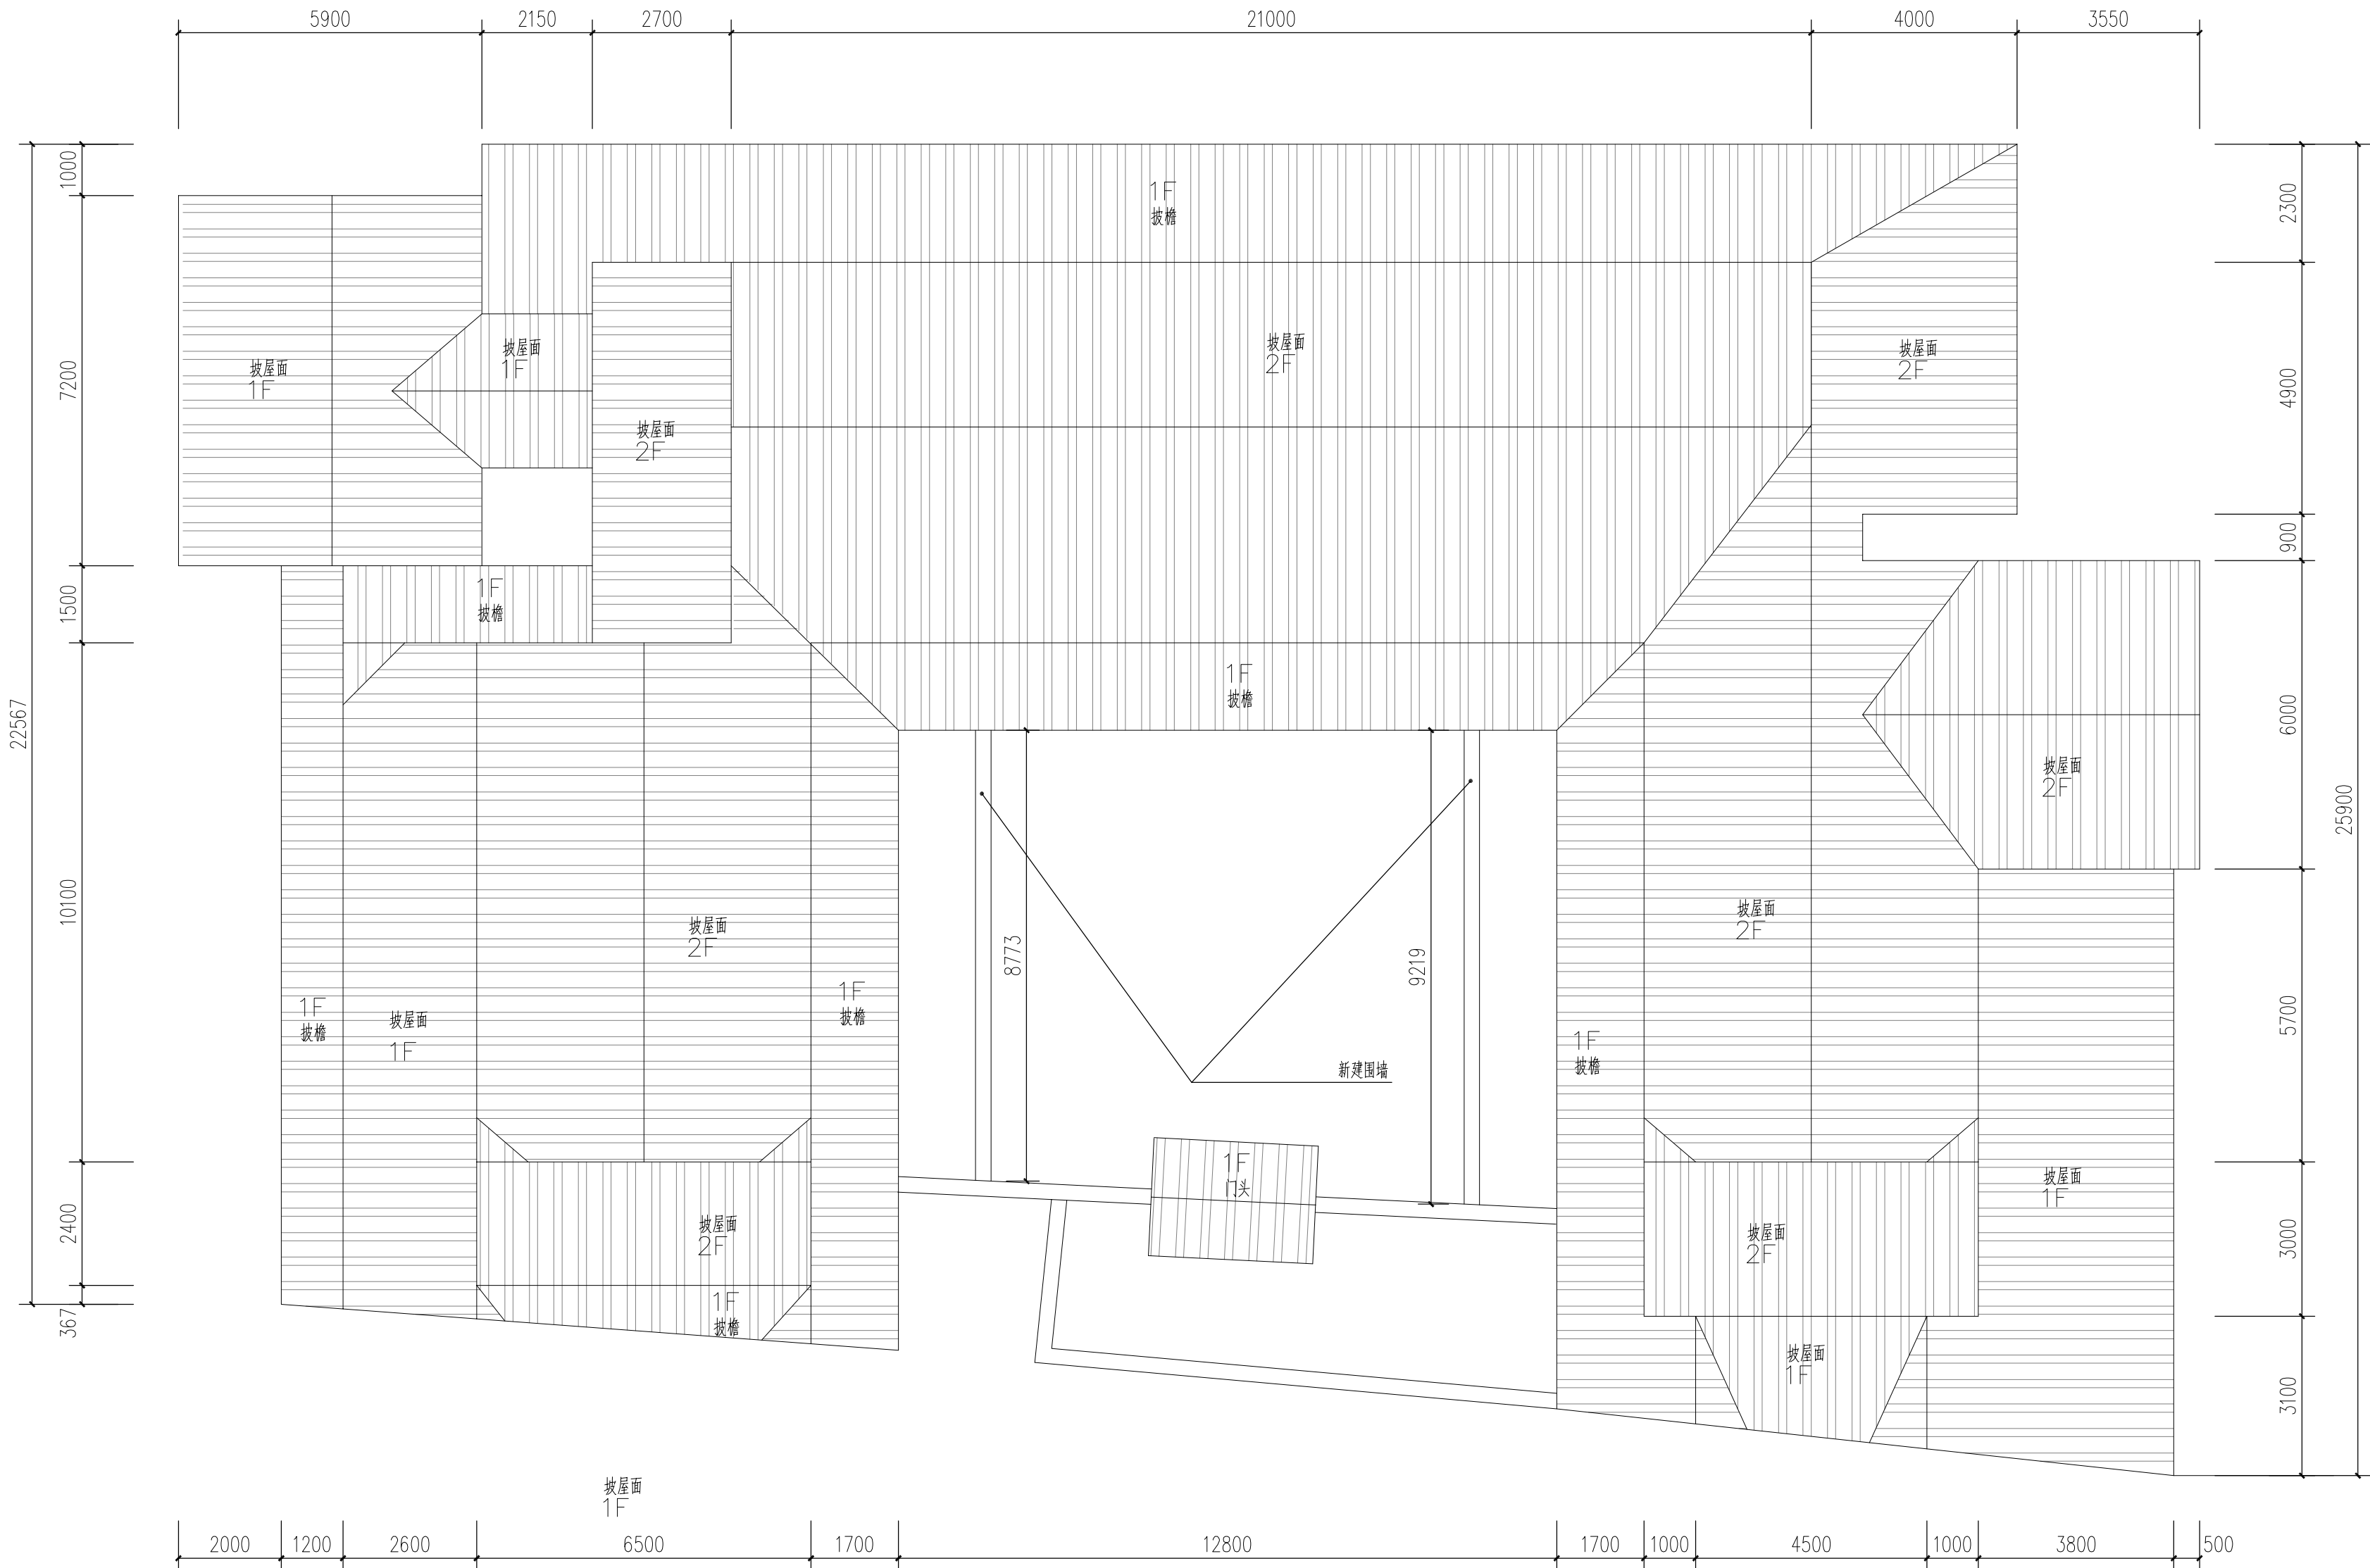

3#民居屋顶平面图 1:100

平面缩微图
key plan



浙江联艺勘察规划设计有限公司

ZHEJIANG LIANYI SURVEY PLANNING DESIGNING CO., LTD.
规划 建筑 景观 市政 公路 水利 测绘


设计证书编号: 乙级 A233027822
Design Certificate NO: A Grade A233027822

浙江省杭州市上城区迪凯银座1502室-1

项目负责人 Principal Of Project	俞广飞	
注册师 Registered Architect & Engineers	俞广飞	俞广飞
专业负责人 Specialized Person in Charge	俞广飞	
设计 Design	陈亮亮	陈亮亮
制图 Drawing	陈亮亮	
校对 Check	邓晔	邓晔
审核 Approved	阮祖苗	阮祖苗
审定 Authorized	阮祖苗	

本套图须签名齐全并加盖设计专用章,方可生效

注册章



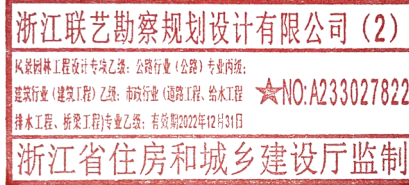


工程设计出图专用章

建设单位 Client			
工程名称 Project	罗阳镇上洪村美丽宜居示范村项目一期		
图 名 DrawingName	3#楼节点详图 (一)		
设计号 Project No.	LYXF2022-0806		
图别 DrawingSort	施工图	比例 Scale	图示
图号 Drawing No.	LD-08	图纸序号 Number	
版本号 Edition No.		日期 Date	2022.08

会 签
建筑:
结构:
给排水:
强电:
弱电:
暖通:

声明: 本作品著作权属浙江联艺勘察规划设计有限公司。所含信息、专有技术不予披露。未经本公司书面许可, 不得修改、复制、提供或泄漏给任何第三方。This work belongs to the property of Zhejiang Lianyi Survey Planning Design Co., Ltd. All information and proprietary know-how contained therein are confidential, and shall not be copied, duplicated, changed or altered, submitted or disclosed to any third party without the prior written permission of ESD.

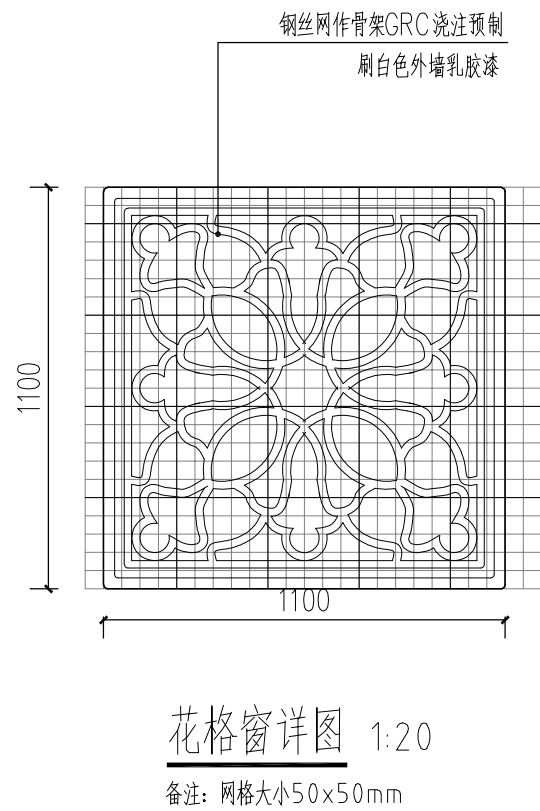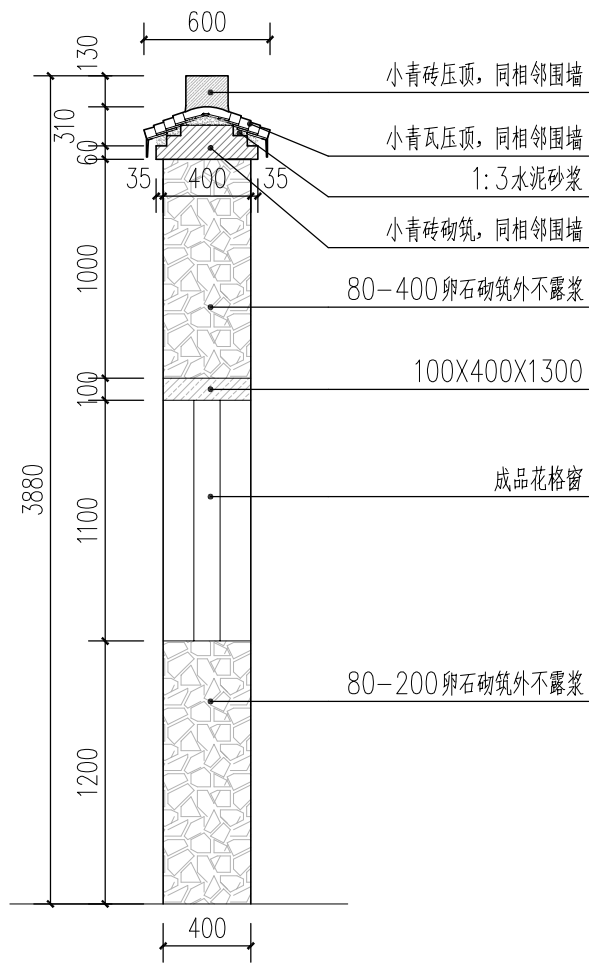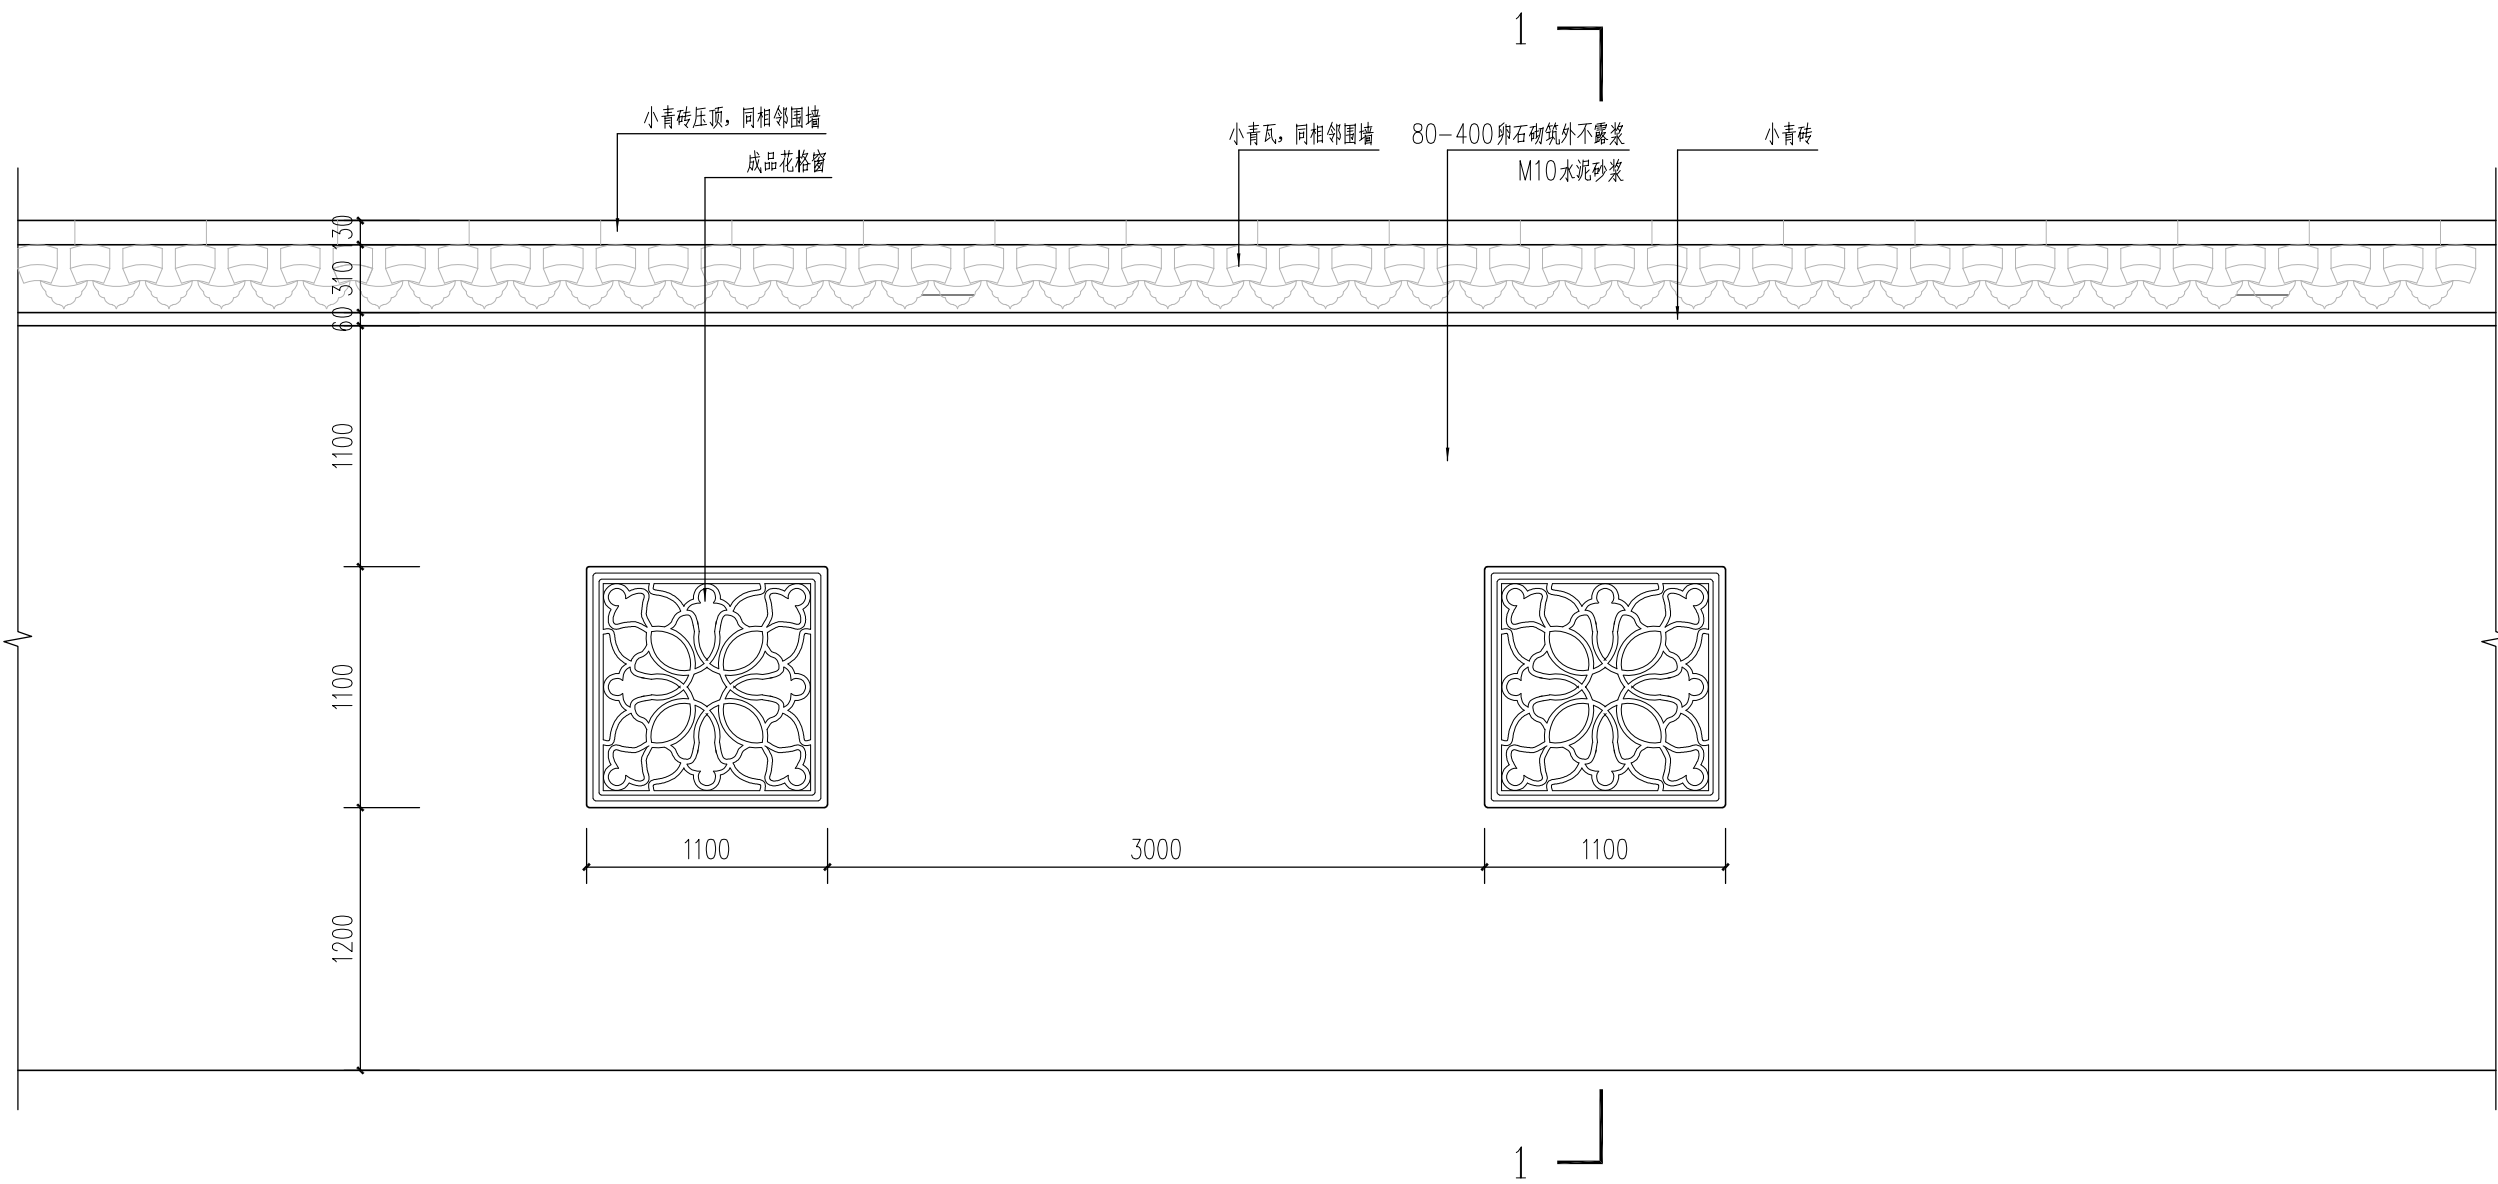

平面缩微图
key plan



浙江联艺勘察规划设计有限公司

ZHE JIANG LIAN YI SURVEY PLANNING DESIGNING CO., LTD
规划 建筑 景观 市政 公路 水利 测绘


设计证书编号: 乙级 A233027822
Design Certificate NO: A Grade A233027822

浙江省杭州市上城区迪凯银座1502室-1

项目负责人 Principal Of Project	俞广飞	
注册师 Registered Architect & Engineers	俞广飞	俞广飞
专业负责人 Specialized Person in Charge	俞广飞	
设计 Design	陈亮亮	陈亮亮
制图 Drawing	陈亮亮	
校对 Check	邓晔	邓晔
审核 Approved	阮祖苗	阮祖苗
审定 Authorized	阮祖苗	

本套图须签名齐全并加盖设计专用章, 方可生效




注册章

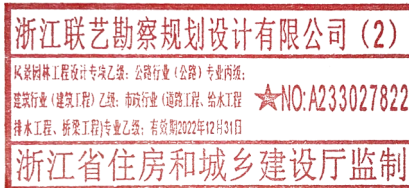

工程设计出图专用章

建设单位 Client			
工程名称 Project	罗阳镇上洪村美丽宜居示范村项目一期		
图 名 DrawingName	3#楼节点详图(二)		
设计号 Project No.	LYXF2022-0806		
图别 DrawingSort	施工图	比例 Scale	图示
图号 Drawing No.	LD-09	图纸序号 Number	
版本号 Edition No.		日期 Date	2022.08

声明：本作品版权归属浙江联艺勘测规划设计有限公司。所含信息、专有技术应予保密，未经本公司书面许可，不得修改、复制、提供或泄露给任何第三方。
CLAIM: This work belongs to the property of Zhejiang Lianyi survey planning Design CO., LTD. All information and proprietary know-how contained therein are confidential, and shall not be copied, duplicated, changed or altered, submitted or disclosed to any third party without the prior written permission of EDD.

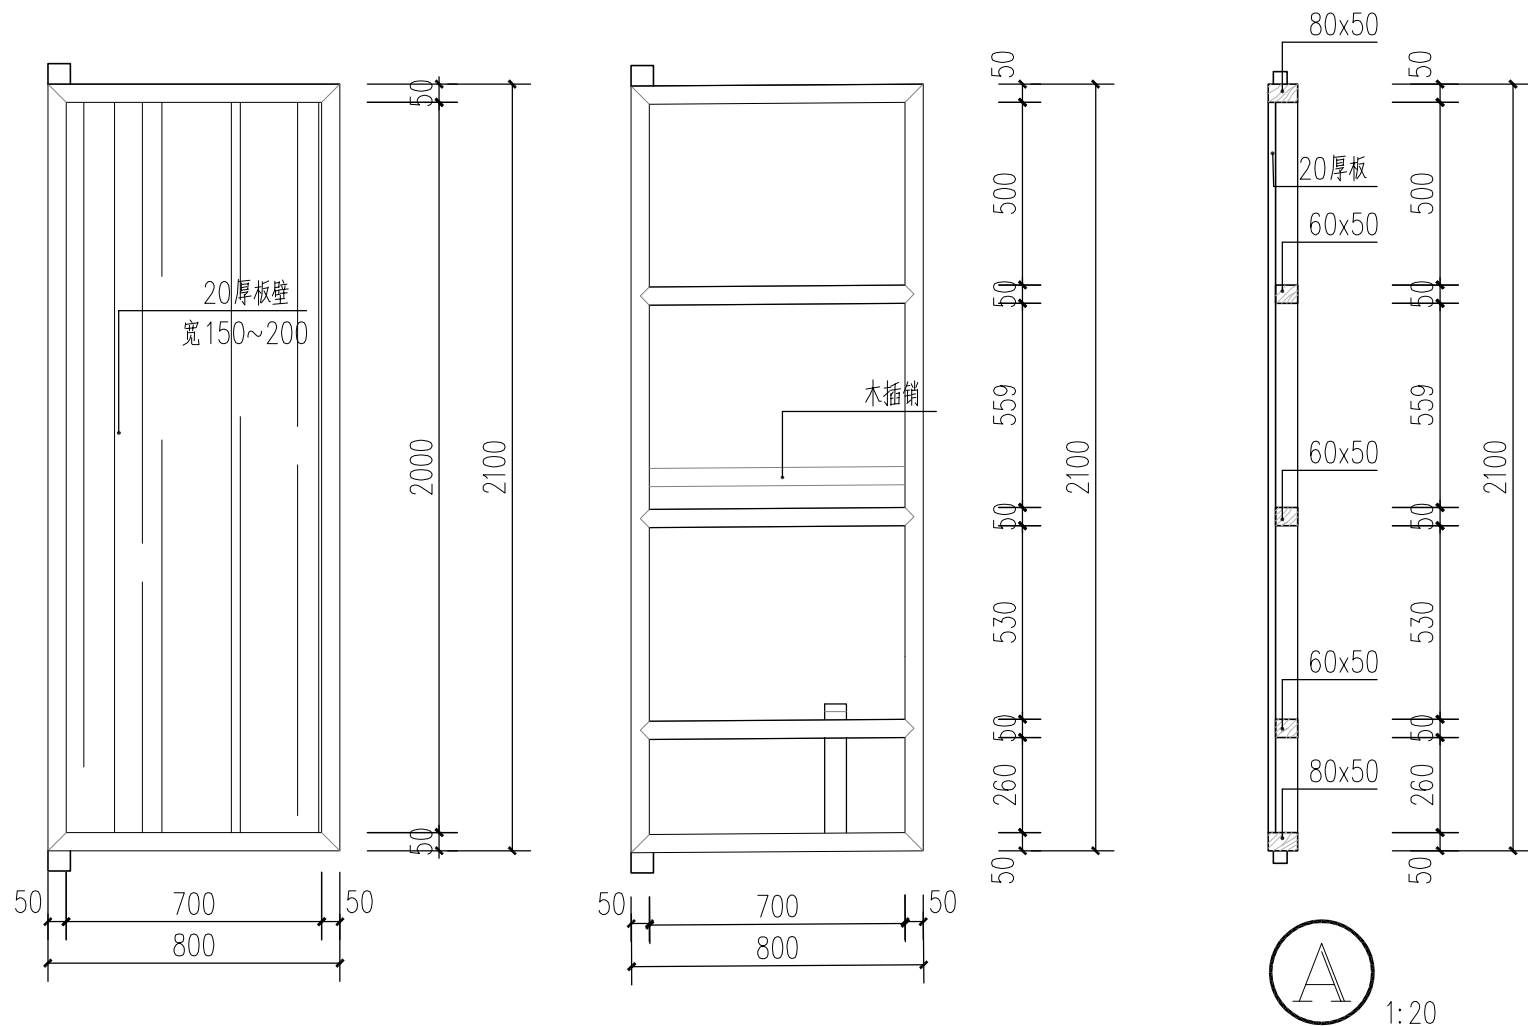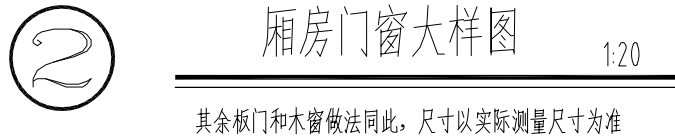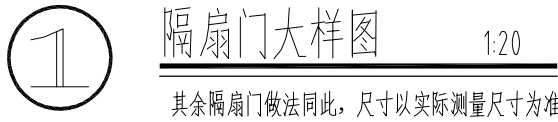

ZHE JIANG LIAN YI SURVEY PLANNING DESIGNING CO., LTD
规划 建筑 景观 市政 公路 水利 测绘
设计证书编号: 乙级 A233027822
Design Certificate NO: A Grade A233027822

浙江省杭州市上城区迪凯银座1502室-1

项目负责人 Principal Of Project	俞广飞	
注册师 Registered Architect & Engineers	俞广飞	俞广飞
专业负责人 Specialized Person in Charge	俞广飞	
设计 Design	陈亮亮	陈亮亮
制图 Drawing	陈亮亮	
校对 Check	邓晖	邓晖
审核 Approved	阮祖苗	阮祖苗
审定 Authorized	阮祖苗	

本套图须签名齐全并加盖设计专用章,方可生效

注册章

浙江联艺勘察规划设计有限公司 (2)

★NO: A233027822

浙江省住房和城乡建设厅监制

工程设计出图专用章

建设单位 Client			
工程名称 Project	罗阳镇上洪村美丽宜居示范村项目一期		
图 名 DrawingName	3#楼节点详图（三）		
设计号 Project No.	LYXF2022-0806		
图别 DrawingSort	施工图	比例 Scale	图示
图号 Drawing No.	LD-10	图纸序号 Number	
版本号 Edition No.		日期 Date	2022. 08

会 签

建筑:

结构:


给排水:

强电:

弱电:

暖通:

声明：本作品版权属于浙江蓝艺勘察规划设计有限公司，所含信息、专有技术应予保密，未经本公司书面许可，不得修改、复制、提供或泄露给任何第三方。
CLANK. This work belongs to the property of Zhejiang Lianyi survey planning Design CO., LTD. All information and proprietary know-how contained therein are confidential, and shall not be copied, duplicated, changed or altered, submitted or disclosed to any third party without the prior written permission of ESD.

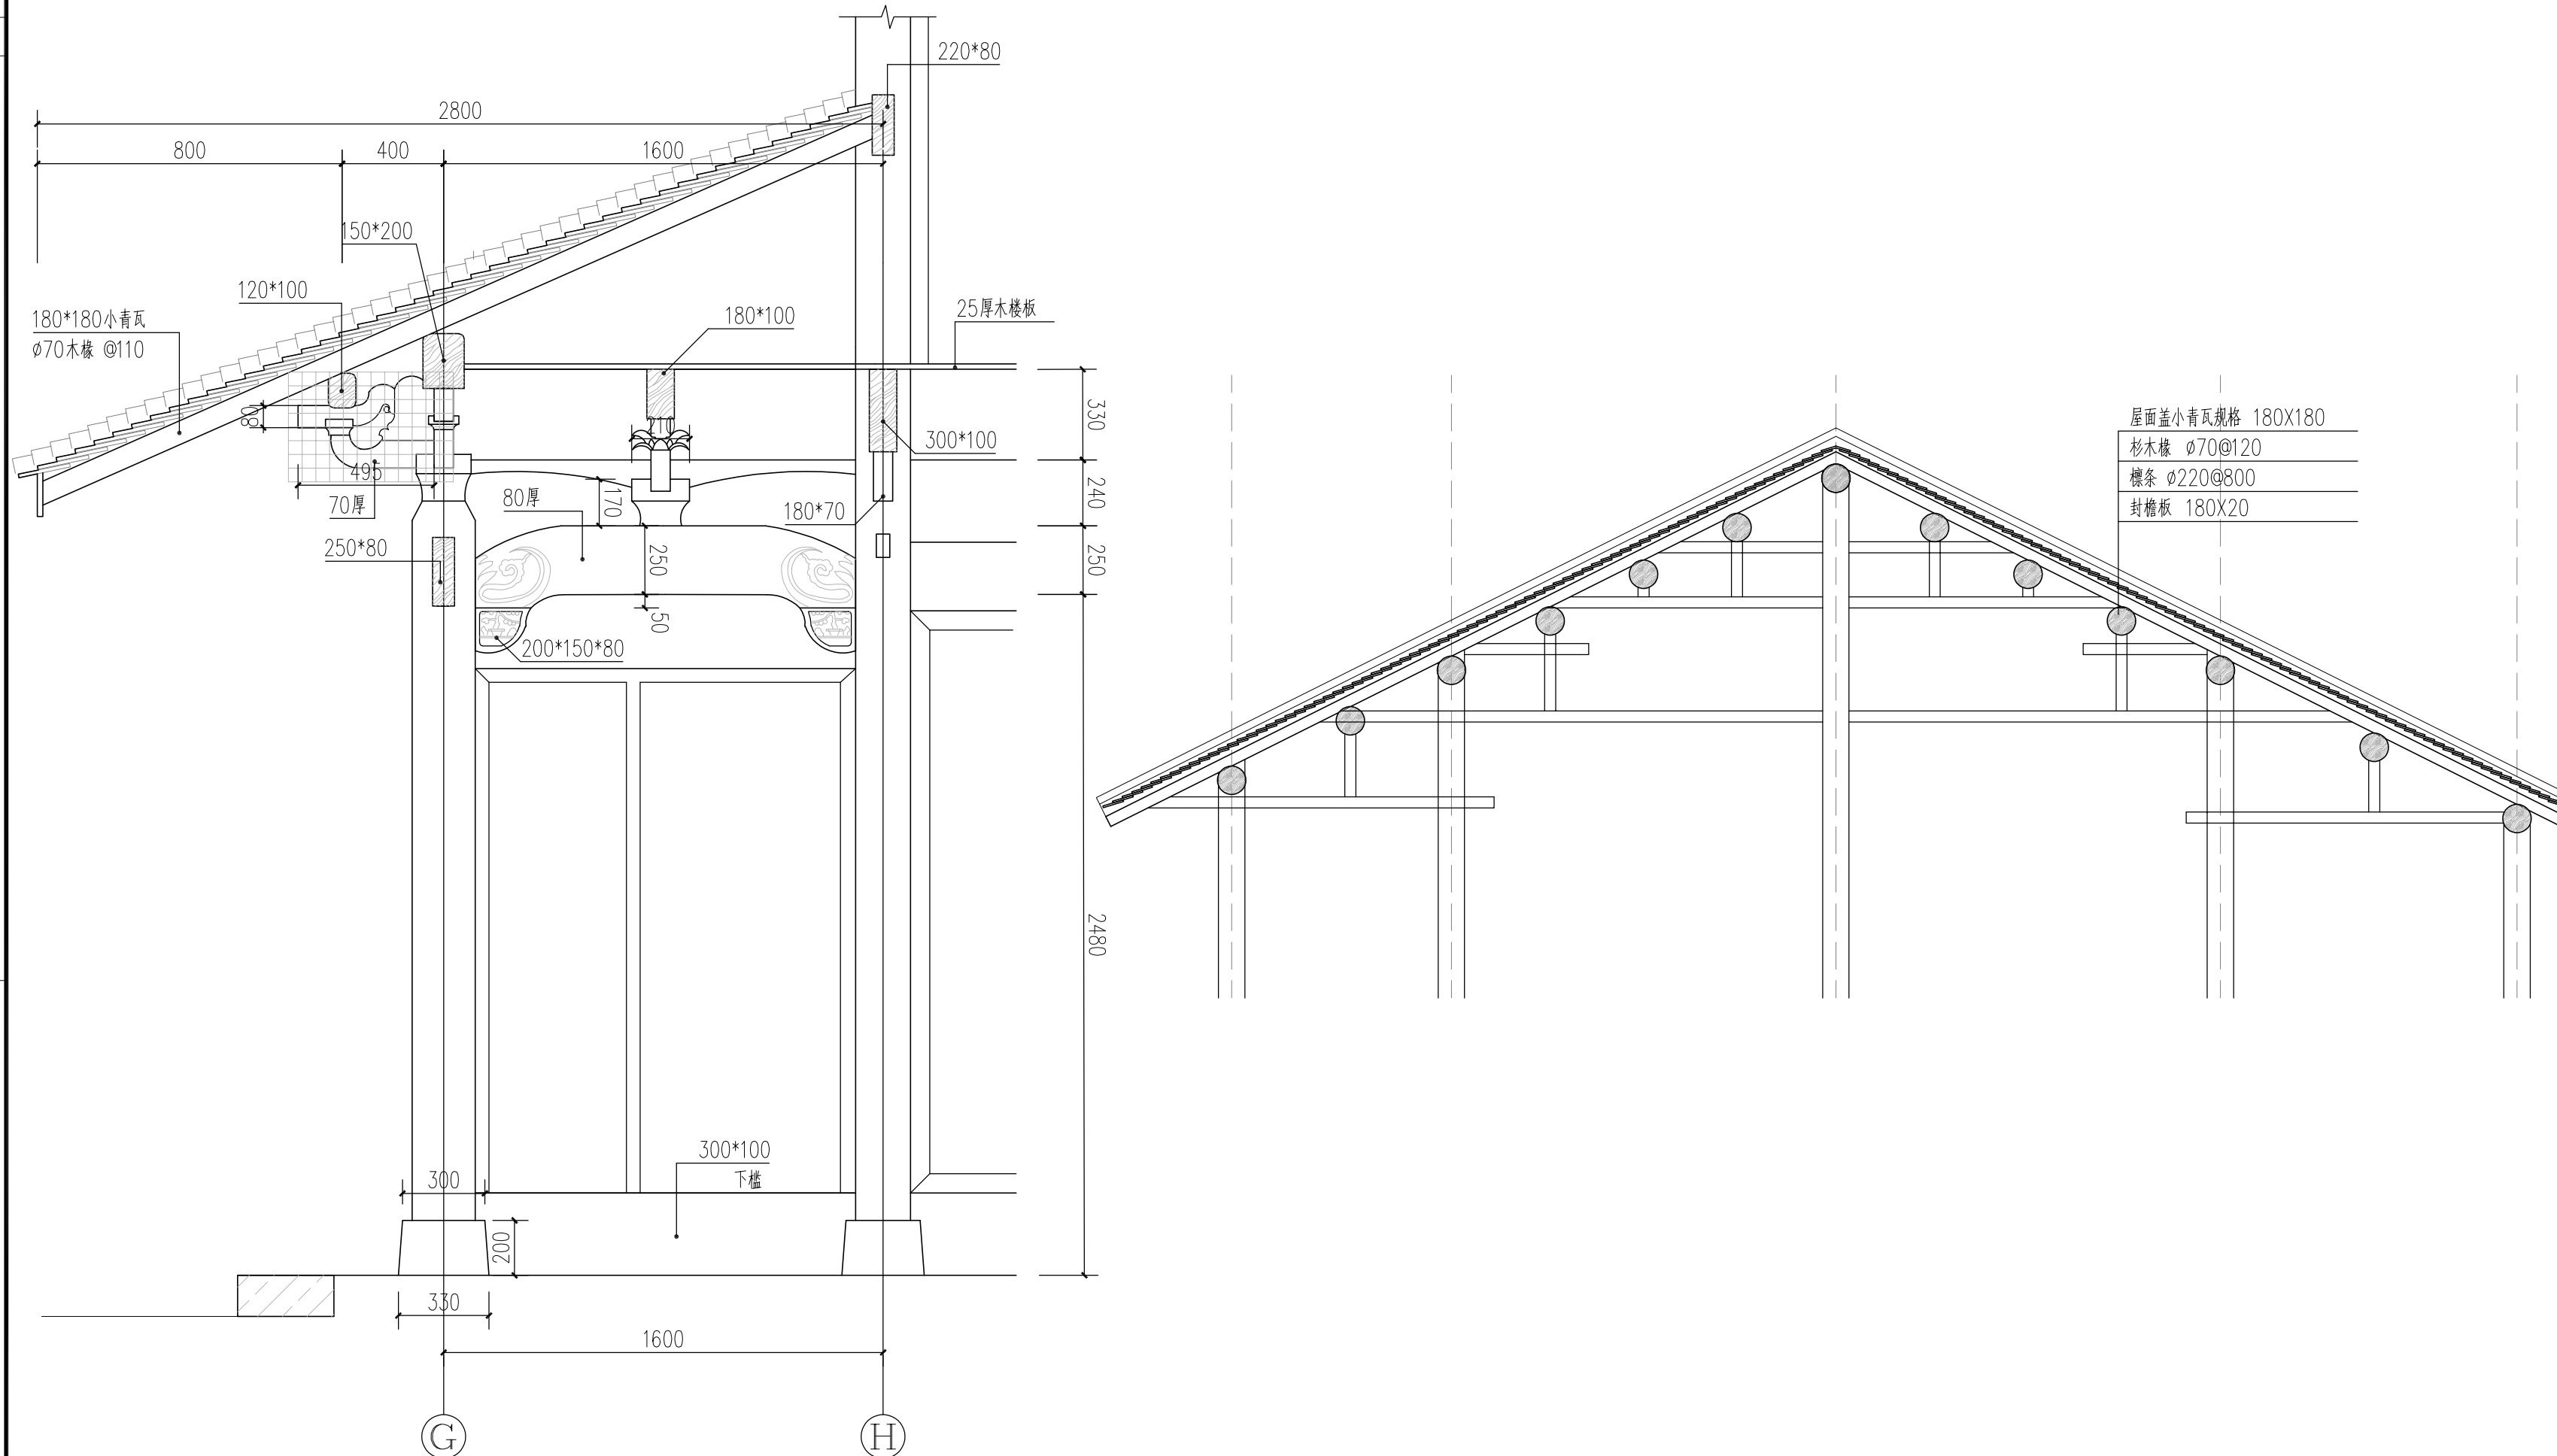

② 正房前檐廊梁架大样图 1:20

平面缩微图
key plan



浙江联艺勘察规划设计有限公司

ZHE JIANG LIAN YI SURVEY PLANNING DESIGNING CO., LTD
规划 建筑 景观 市政 公路 水利 测绘


设计证书编号: 乙级 A233027822
Design Certificate NO: A Grade A233027822

浙江省杭州市上城区迪凯银座1502室-1

项目负责人 Principal of Project	俞广飞	
注册师 Registered Architect & Engineers	俞广飞	俞广飞
专业负责人 Specialized Person in Charge	俞广飞	
设计 Design	陈亮亮	陈亮亮
制图 Drawing	陈亮亮	
校对 Check	邓晖	邓晖
审核 Approved	阮祖苗	阮祖苗
审定 Authorized	阮祖苗	

本套图须签名齐全并加盖设计专用章,方可生效


注册章

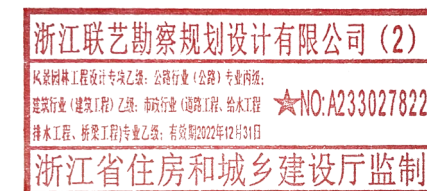

工程设计出图专用章

建设单位 Client			
工程名称 Project	罗阳镇上洪村美丽宜居示范村项目一期		
图 名 Drawing Name	3#楼节点详图（四）		
设计号 Project No.	LYXF2022-0806		
图别 Drawing Sort	施工图	比例 Scale	图示
图号 Drawing No.	LD-11	图纸序号 Number	
版本号 Edition No.		日期 Date	2022. 08

会 签
建筑:
结构:
给排水:
强电:
弱电:
暖通:

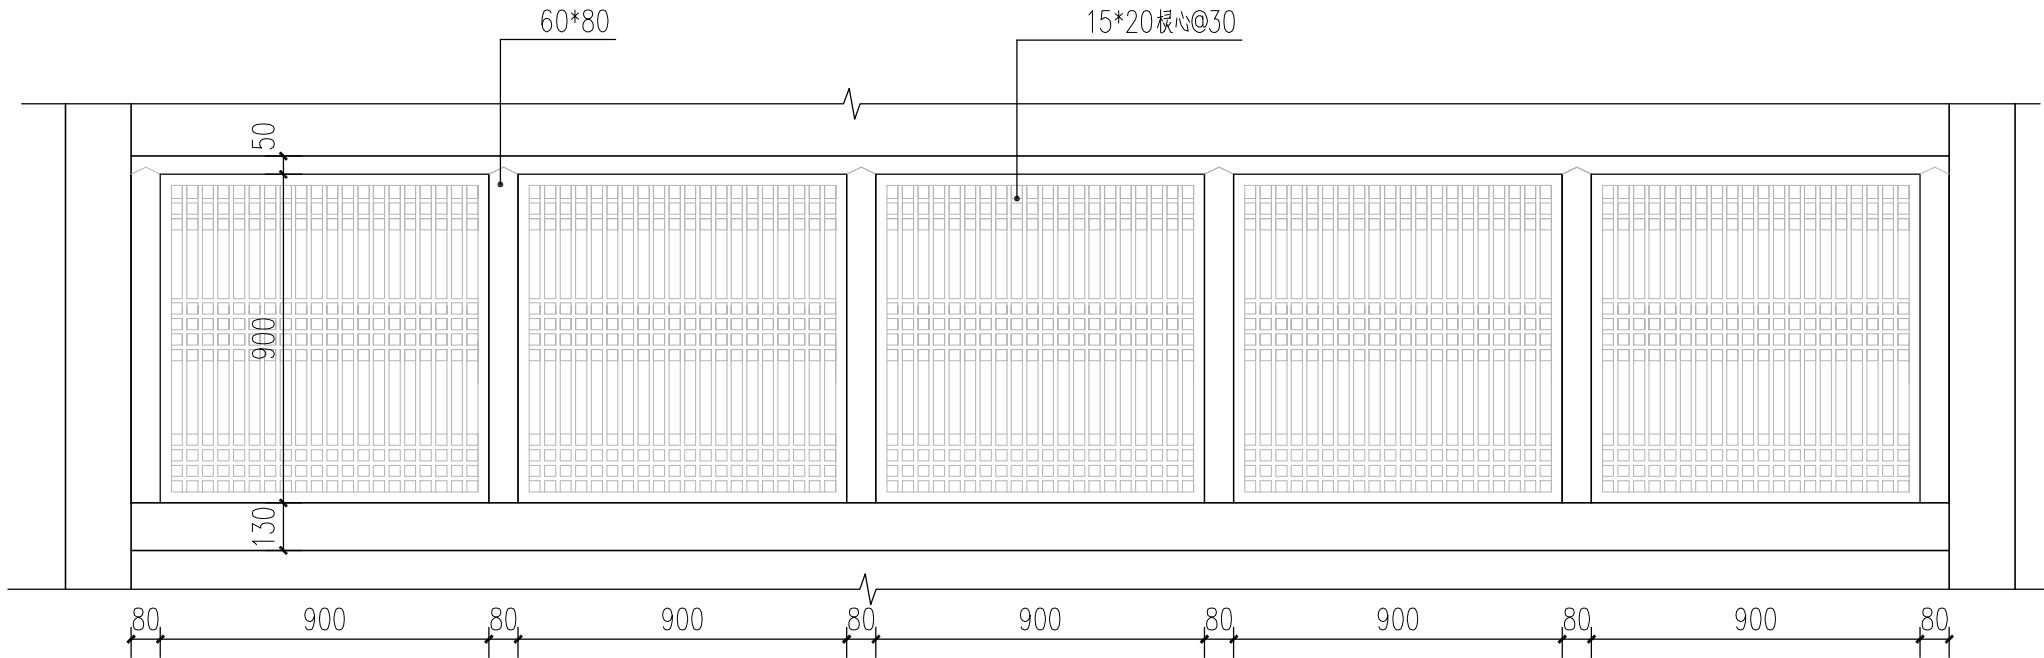


① 木花格窗详图 1:20
其余花格窗做法同此，尺寸以实际测量尺寸为准

门窗表

类别	设计编号	洞口		备注
		洞口尺寸(mm)	数量	
门	M-01	2640*2070	2	见大样图
	M-02	1040*2100	3	见大样图
	M-03	800*2100	4	见大样图
窗	C-01	1100*1100	3	窗格柵缺失
	C-02	1000*1100	3	见大样图
	C-03	900*900	5	见大样图

其余修缮工程量表

部位			备注
	单位	数量	
屋面翻修	平方	110	投影面积; 更换杉木椽子70%，新增小青瓦50%，前廊更换斗拱4处, 更换封檐板与里口木
檐条	根	5	Φ150
外墙木板	平方	8	15厚外墙木板补齐
内墙墙木板	平方	10	18厚外墙木板补齐
木地板	平方	200	2楼木地板更换
围墙	米	18	高度及做法同现有围墙
花梁、雀替、花板	项	1	按现存式样恢复雕刻，雕刻深度3—5cm
建筑内杂物清理	项	1	

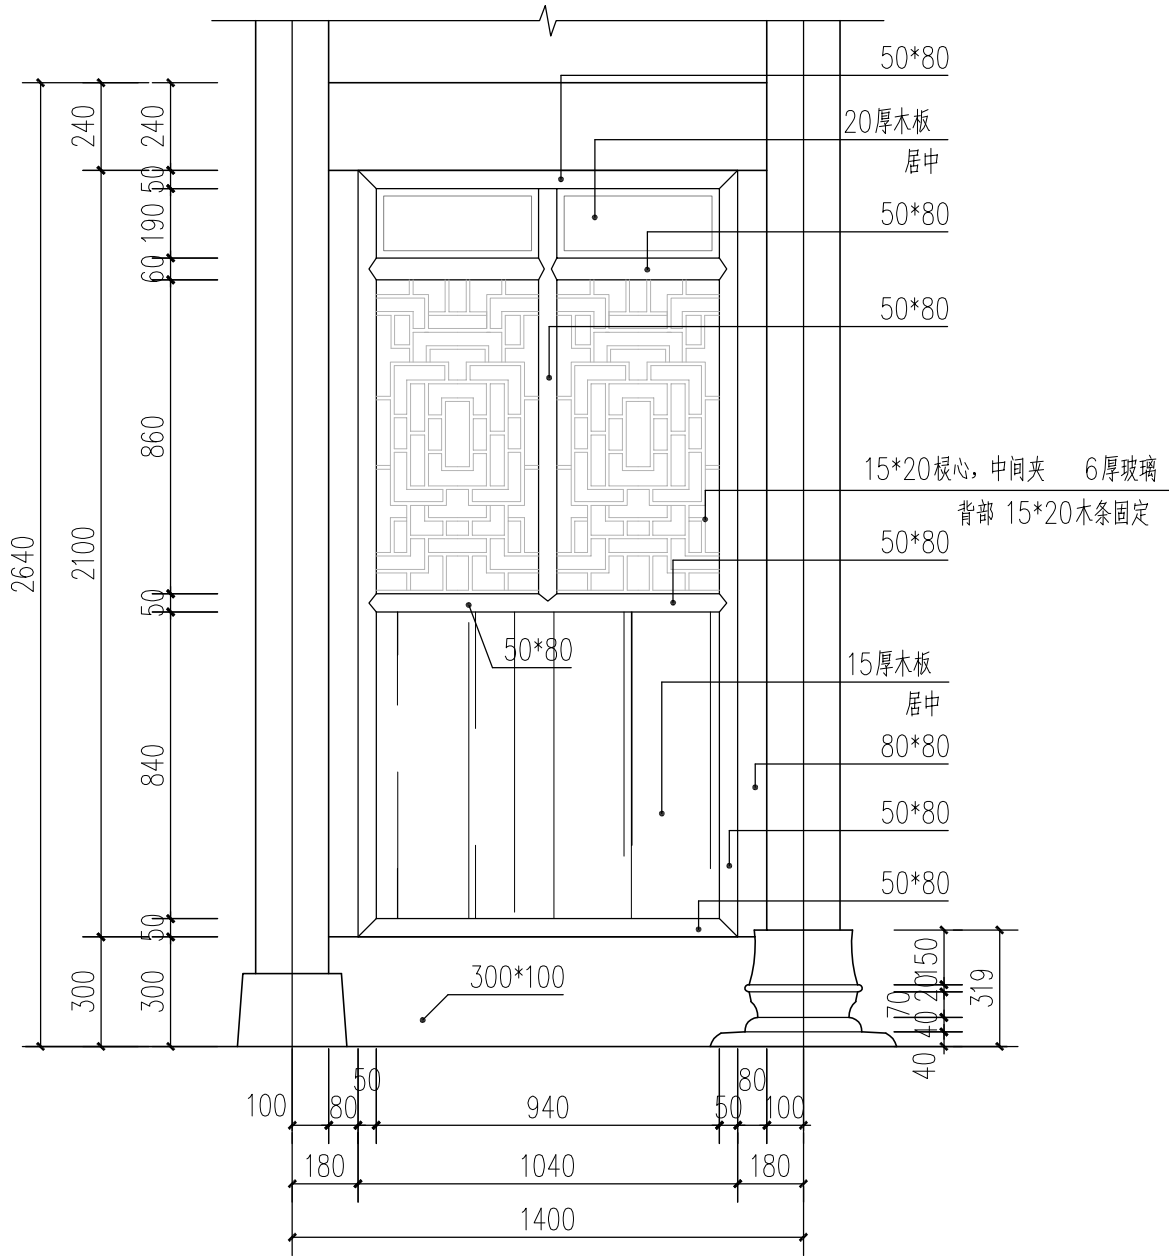

② 正房明间隔扇门大样图 1:20

注：图中构件若有误差，以现存构件尺寸为准

平面缩微图
key plan



浙江联艺勘察规划设计有限公司

ZHE JIANG LIAN YI SURVEY PLANNING DESIGNING CO., LTD
规划 建筑 景观 市政 公路 水利 测绘

设计证书编号： 乙级 A233027822


Design Certificate NO: A Grade A233027822

浙江省杭州市上城区迪凯银座1502室-1

项目负责人 Proincipal Of Project	俞广飞	
注册师 Registered Architect & Engineers	俞广飞	俞广飞
专业负责人 Specialized Person in Charge	俞广飞	
设计 Design	陈亮亮	陈亮亮
制图 Drawing	陈亮亮	
校对 Check	邓晔	邓晔
审核 Approved	阮祖苗	阮祖苗
审定 Authorized	阮祖苗	

本套图须签名齐全并加盖设计专用章,方可生效

注册章

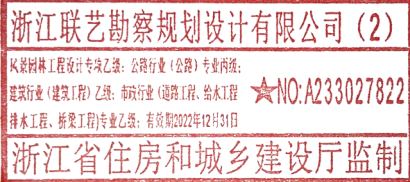

工程设计出图专用章


建设单位 Client			
工程名称 Project	罗阳镇上洪村美丽宜居示范村项目一期		
图 名 DrawingName	3#楼节点详图（五）		
设计号 Project No.	LYXF2022-0806		
图别 DrawingSort	施工图	比例 Scale	图示
图号 Drawing No.	LD-12	图纸序号 Number	
版本号 Edition No.		日期 Date	2022. 08

声明：本作品著作权属浙江联艺勘察规划设计有限公司。所含信息、专有技术均予保密。未经本公司书面许可，不得修改、复制、提供或泄露给任何第三方。ZHEJIANG LIANYI SURVEY PLANNING DESIGNING CO., LTD. All information and proprietary know-how contained therein are confidential, and shall not be copied, duplicated, changed or altered, submitted or disclosed to any third party without the prior written permission of ESD.


会 签
建筑:
结构:
给排水:
强电:
弱电:
暖通:

--

声明: 本作品著作权属浙江联艺勘察规划设计有限公司。所含信息、专有技术不予披露。未经本公司书面许可, 不得修改、复制、提供或泄露给任何第三方。Liany Survey Planning Design Co., Ltd. All information and proprietary knowledge contained therein are confidential, and shall not be copied, duplicated, changed or altered, submitted or disclosed to any third party without the prior written permission of LSY.

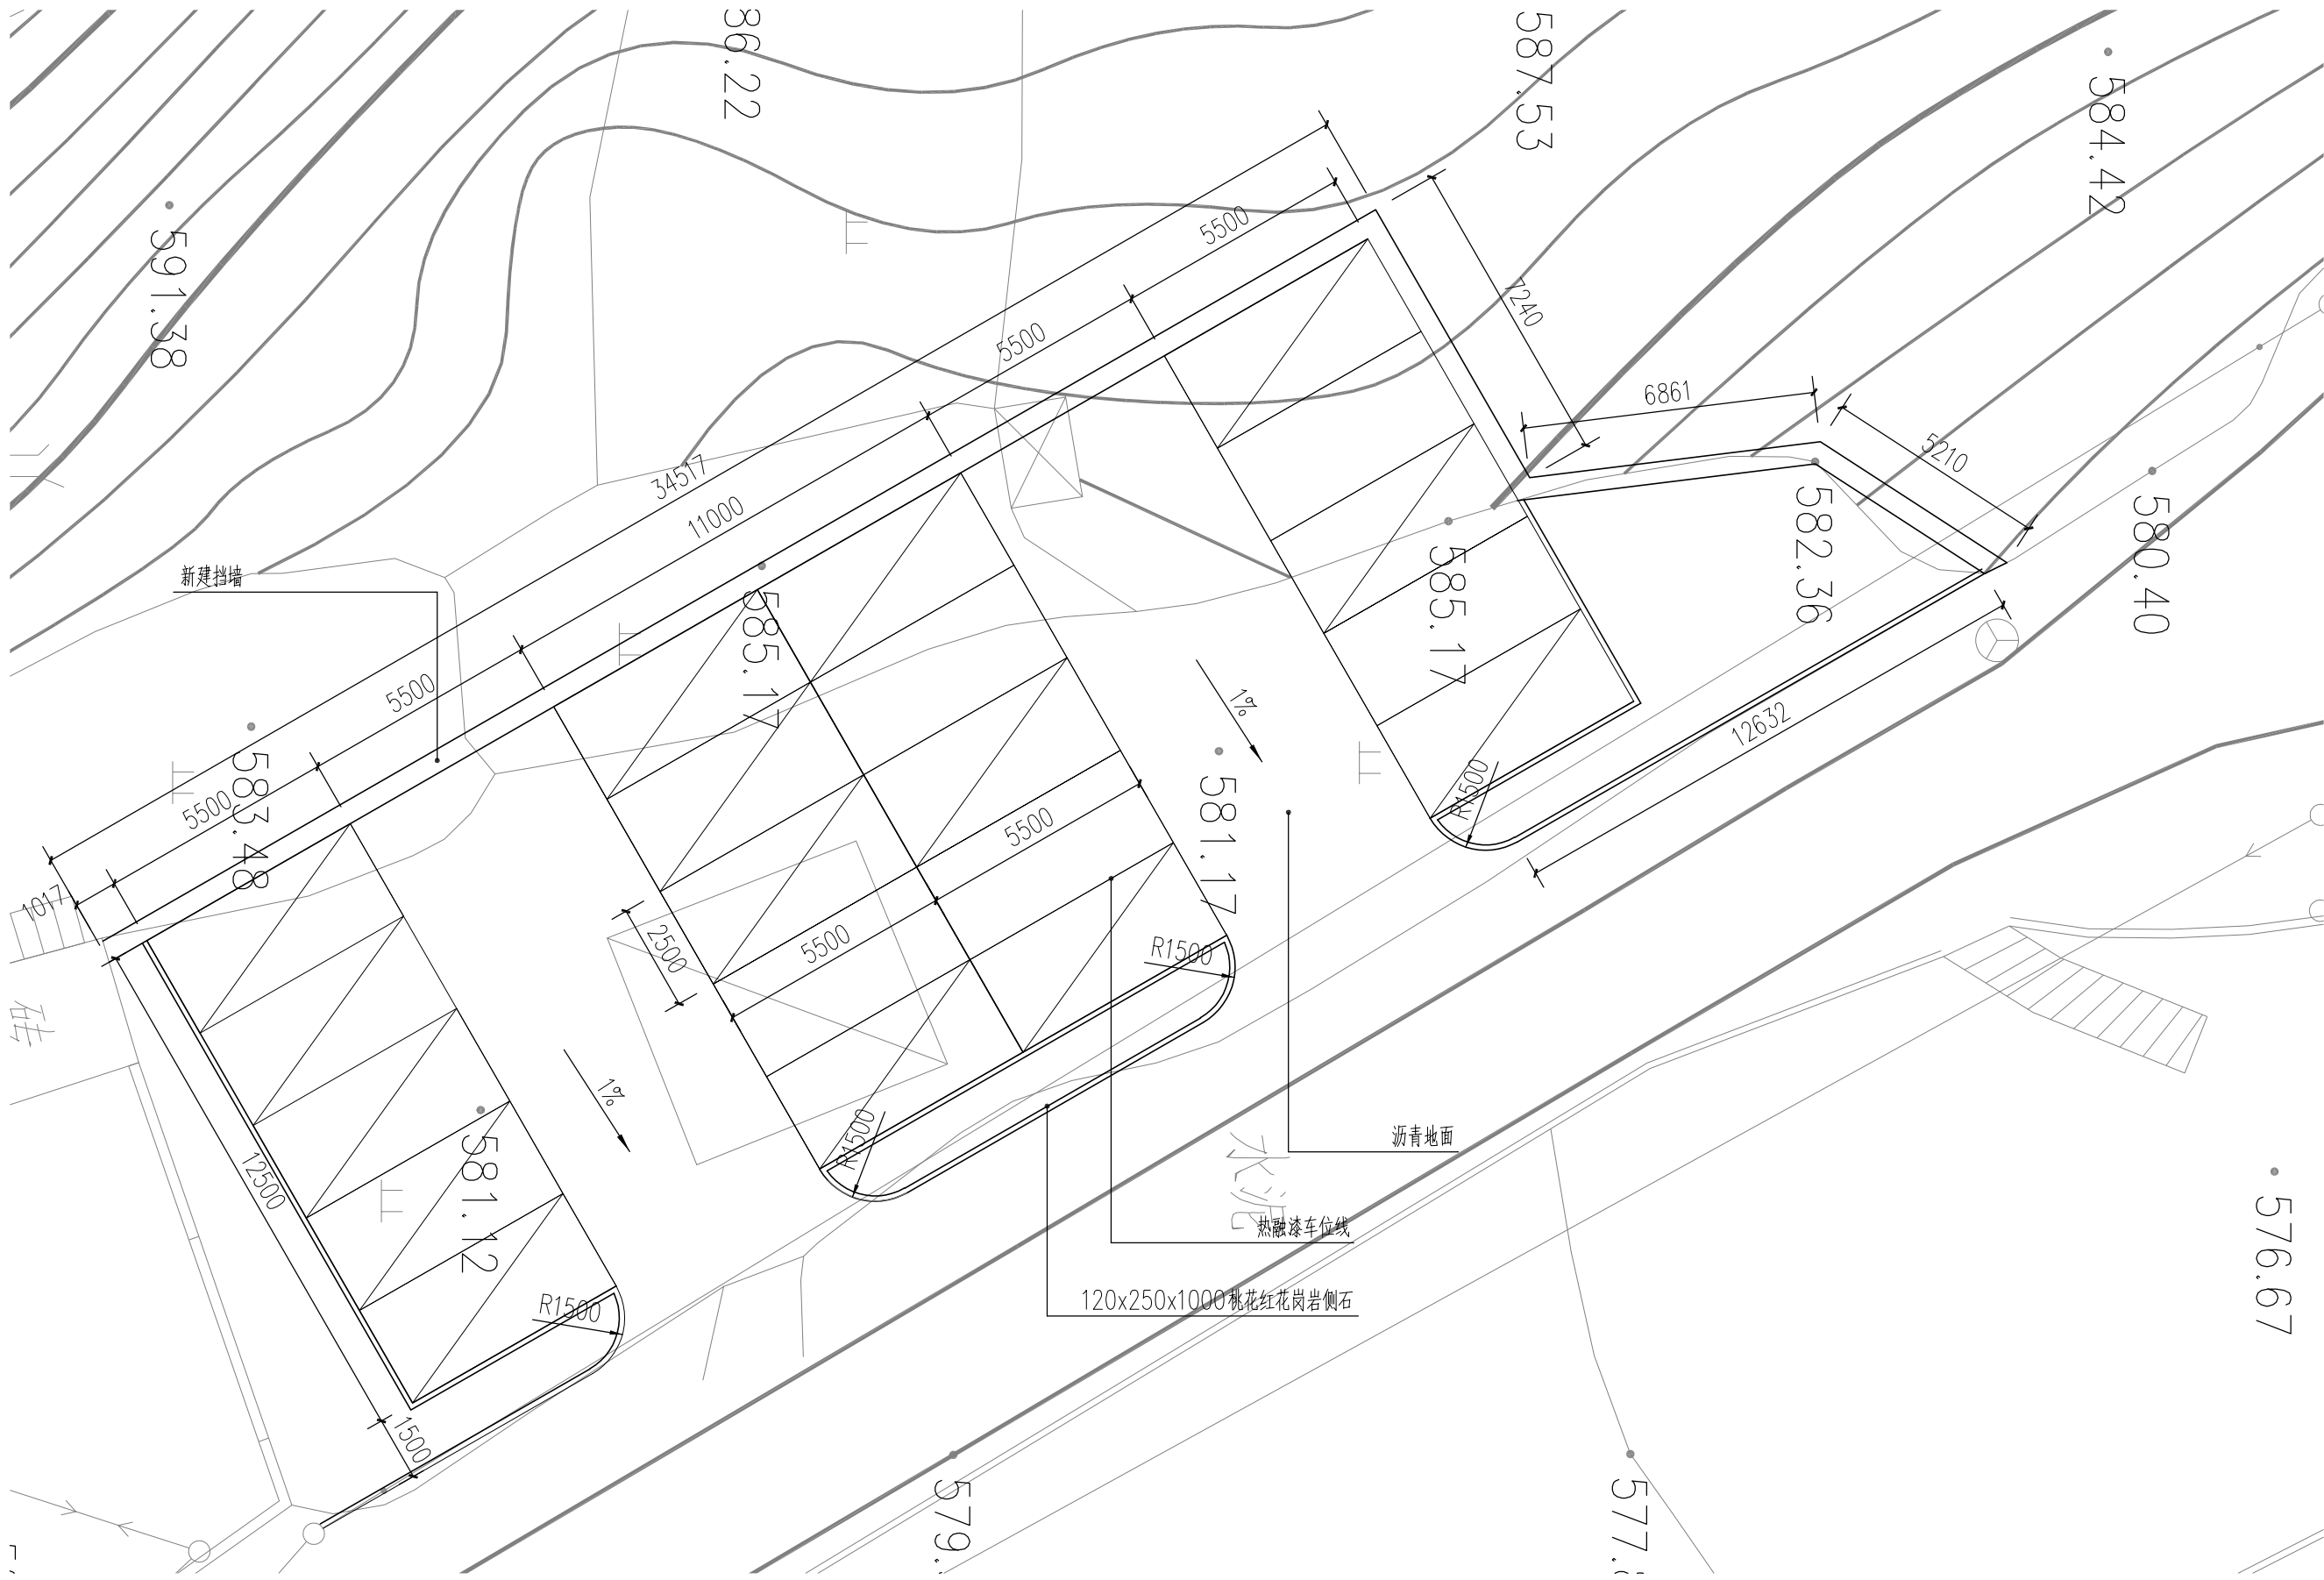

1 停车场平面图 1:150

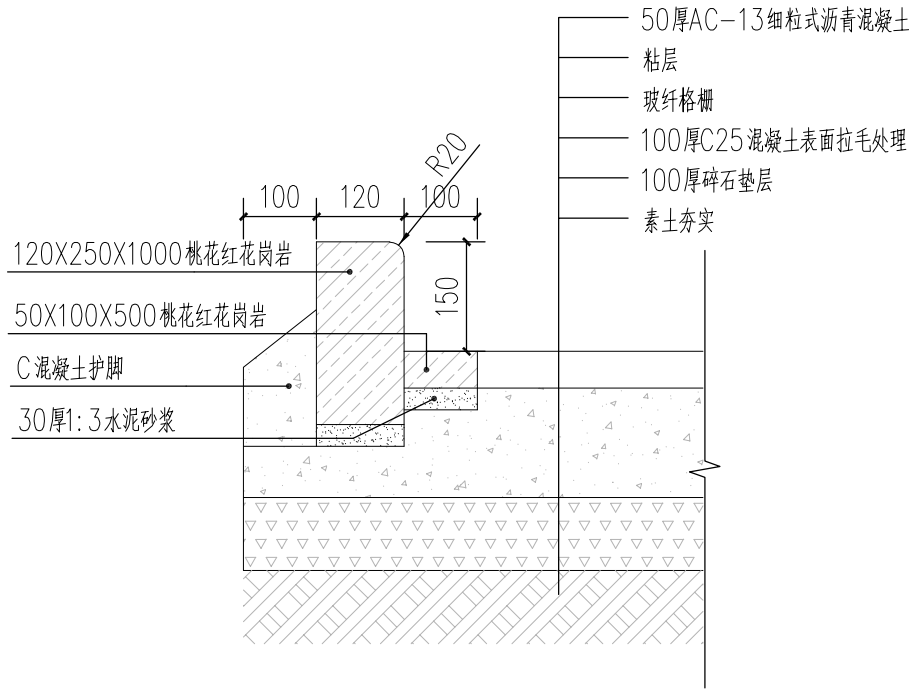

2 侧石及沥青地面做法 1:10

平面缩微图
key plan



浙江联艺勘察规划设计有限公司

ZHE JIANG LIAN YI SURVEY PLANNING DESIGNING CO., LTD
规划 建筑 景观 市政 公路 水利 测绘

设计证书编号: 乙级 A233027822


Design Certificate NO: A Grade A233027822

浙江省杭州市上城区迪凯银座1502室-1

项目负责人 Principal Of Project	阮祖苗	阮祖苗
注册师 Registered Architect & Engineers	陈荣养	陈荣养
专业负责人 Specialized Person in Charge	陈铁飞	陈铁飞
设计 Design	朱阅洲	朱阅洲
制图 Drawing	朱阅洲	朱阅洲
校对 Check	谢丽芳	谢丽芳
审核 Approved	周建刚	周建刚
审定 Authorized	周建刚	周建刚

本套图须签名齐全并加盖设计专用章, 方可生效


注册章

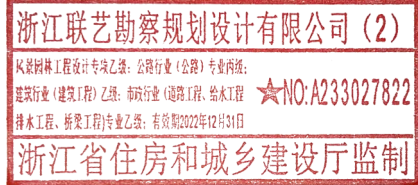


工程设计出图专用章

建设单位 Client			
工程名称 Project	罗阳镇上洪村美丽宜居示范村项目一期		
图 名 DrawingName	停车场平面图及节点详图		
设计号 Project No.	LYXF2022-0806		
图别 DrawingSort	施工图	比例 Scale	图示
图号 Drawing No.	LD-13	图纸序号 Number	
版本号 Edition No.		日期 Date	2022. 08


声明： 本作品版权归属浙江联艺勘测规划设计有限公司。所含信息、专有技术应予保密。未经本公司书面许可，不得修改、复制、提供或泄露给任何第三方。
QALH: This work belongs to the property of Zhejiang Lianyi survey planning Design CO., LTD. All information and proprietary know-how contained therein are confidential, and shall not be copied, duplicated, changed or altered, submitted or disclosed to any third party without the prior written permission of EQD.

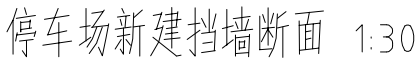
$$A_2 = 420 \times 594$$

会	签
建筑:	
结构:	
给排水:	
强电:	
弱电:	
暖通:	

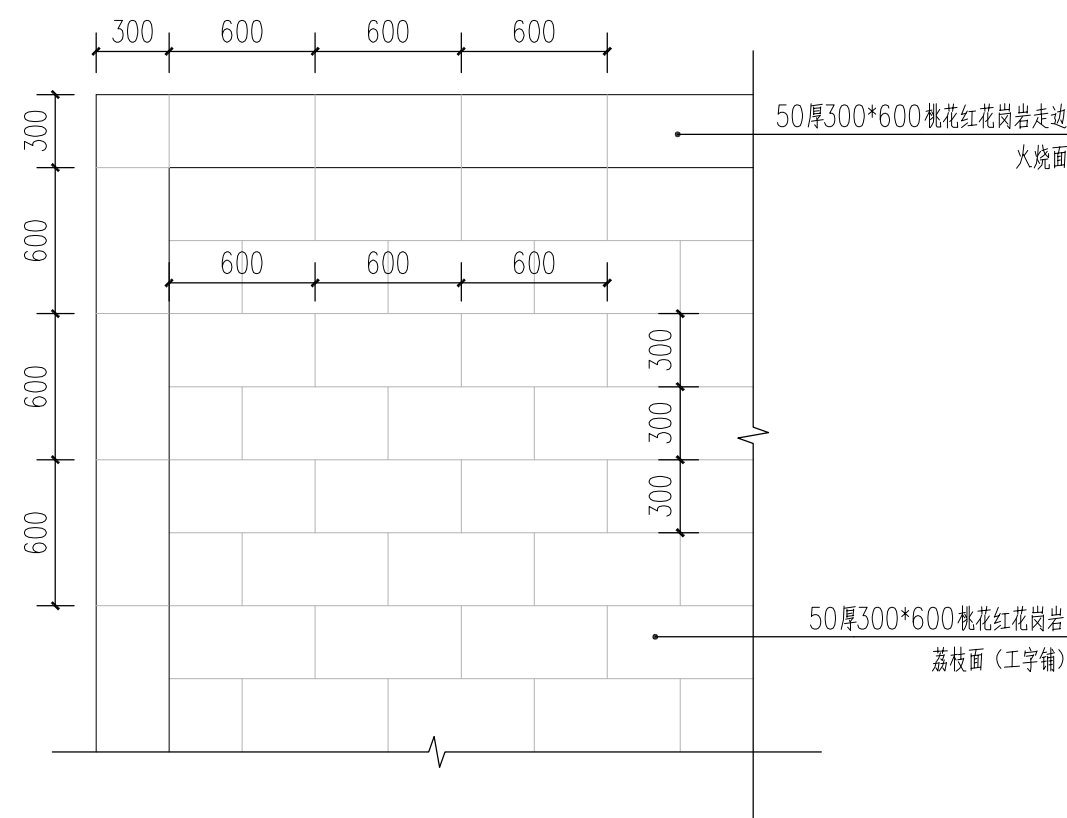


① 地面铺装大样图 1:30
注:花岗岩铺装面积约1512平方米。

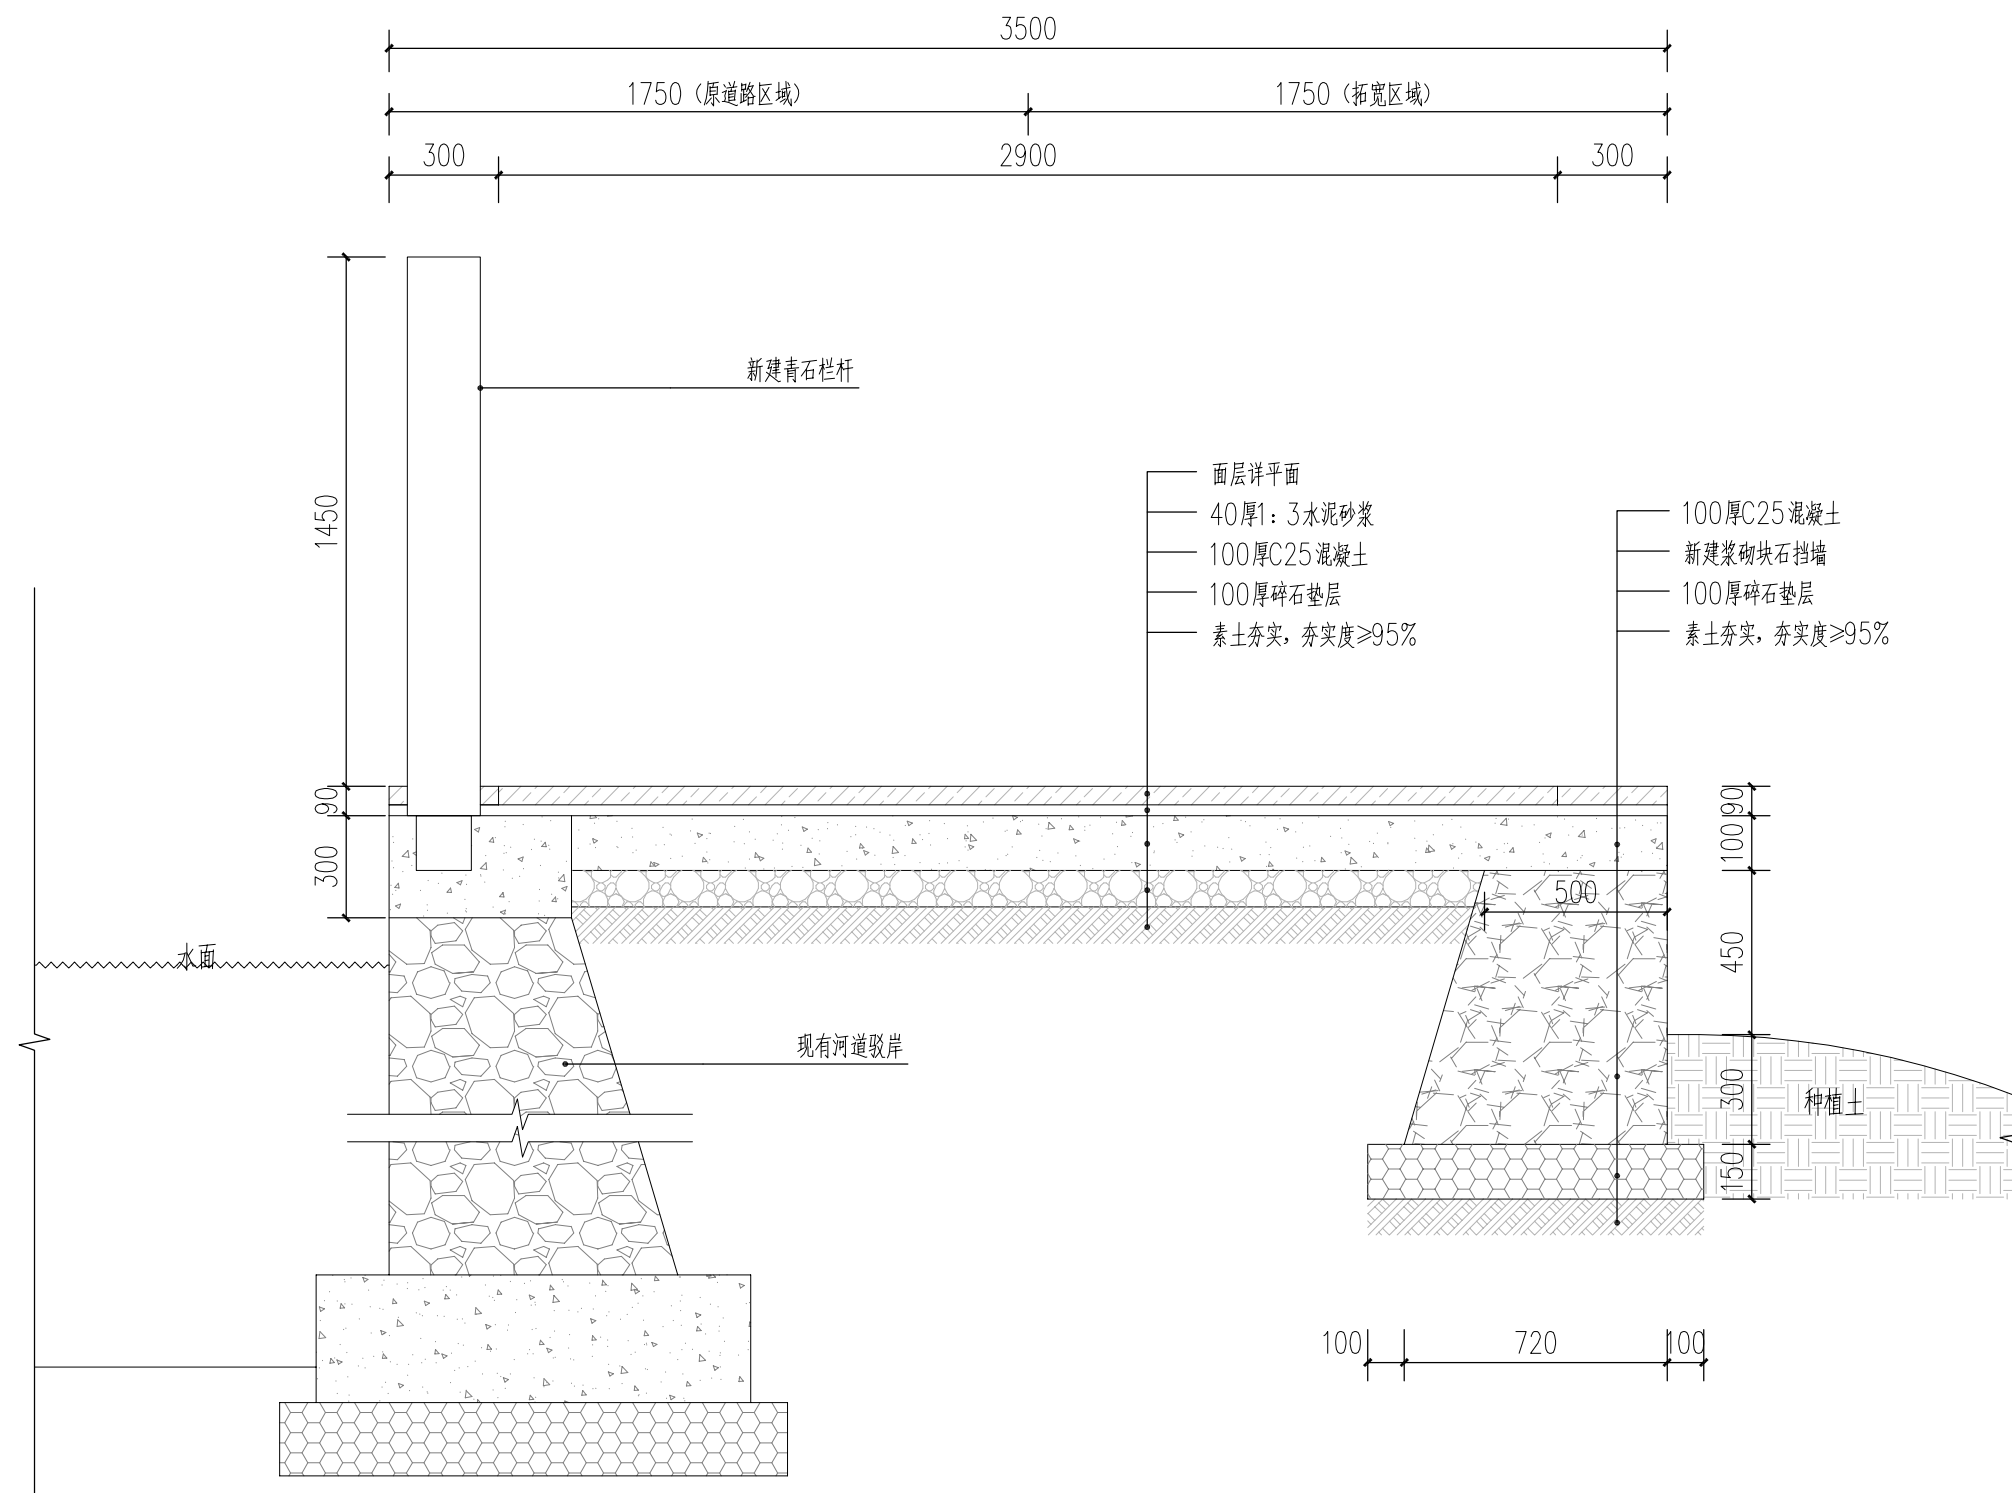


② 道路拓宽详图 1:20

注:此做法涉及施工区域面积约264平方

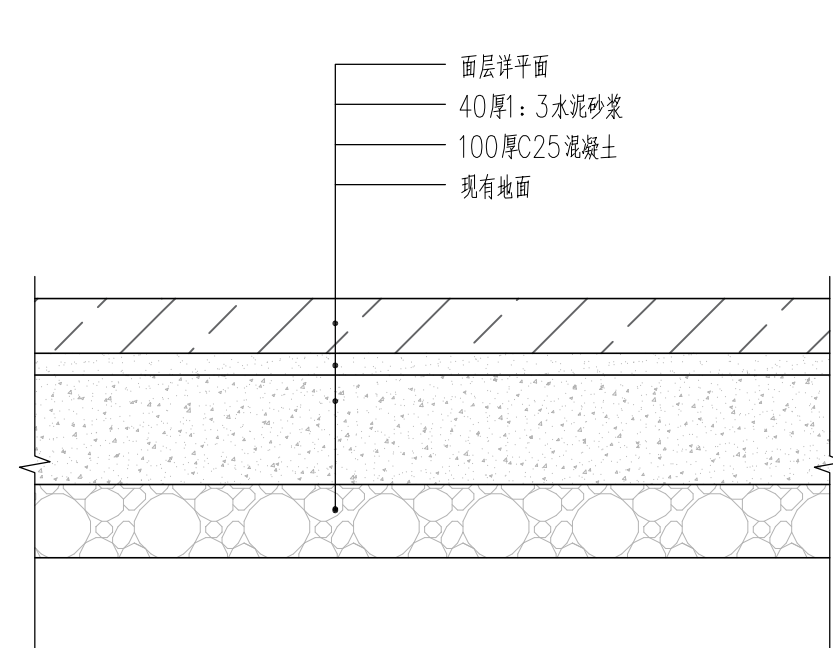


③ 铺装做法详图一 1:10

注:此做法涉及施工区域面积约689平方米。

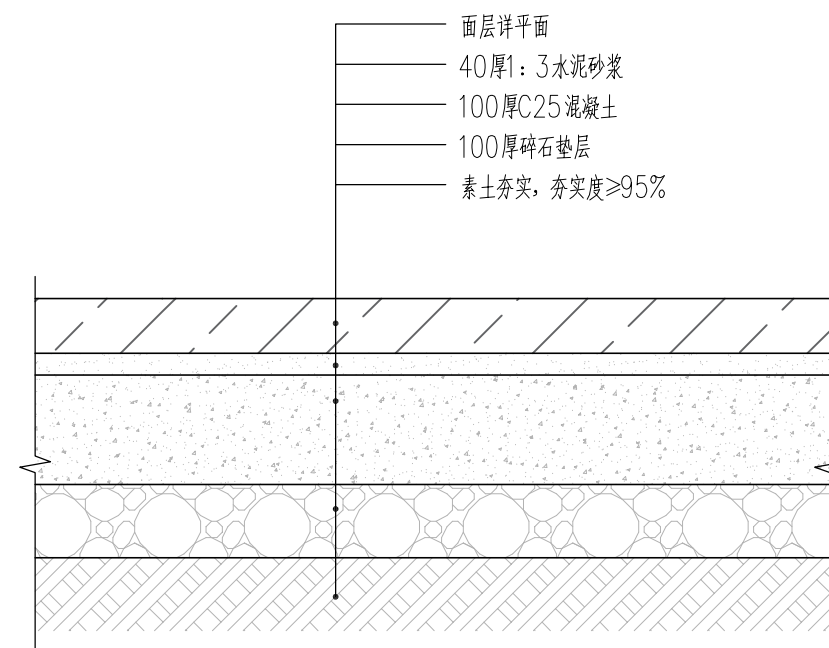

④ 铺装做法详图二 1:10

注:此做法涉及施工区域面积约188平方米。

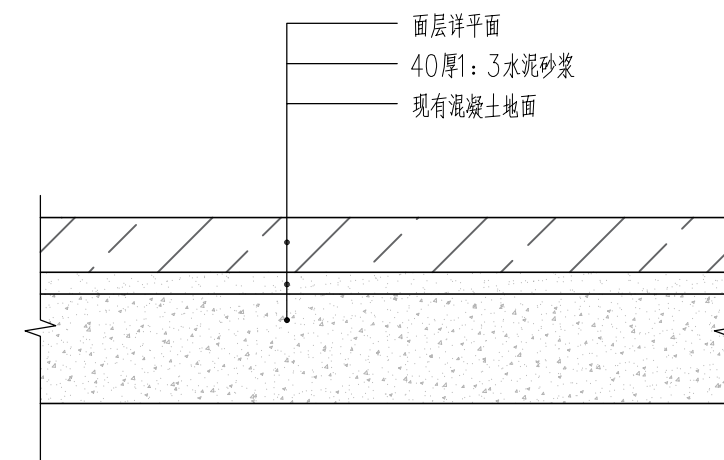

⑤ 铺装做法详图三 1:10


注:此做法涉及施工区域面积约371平方米。

平面缩微图 key plan			
			
浙江联艺勘察规划设计有限公司			
ZHE JIANG LIAN YI SURVEY PLANNING DESIGNING CO.,LTD			
规划 建筑 景观 市政 公路 水利 测绘			
设计证书编号：乙级 A233027822			
Design Certificate NO:		A Grade A233027822	
浙江省杭州市上城区迪凯银座1502室-1			
项目负责人 Principal Of Project	俞广飞		
注册师 Registered Architect & Engineers	俞广飞	俞广飞	
专业负责人 Specialized Person in Charge	俞广飞		
设计 Design	陈亮亮	陈亮亮	
制图 Drawing	陈亮亮		
校对 Check	邓晔	邓晔	
审核 Approved	阮祖苗	阮祖苗	
审定 Authorized	阮祖苗		
本套图须签名齐全并加盖设计专用章,方可生效			
注册章			
浙江联艺勘察规划设计有限公司(2) 杭州联艺工程规划设计有限公司(公章) 专业章用: 勘察规划(建筑)工程、市政规划(公路)、水利 勘察规划(建筑)工程、市政规划(公路)、水利 勘察工程、勘察工程(专业)工程、市政规划(公路)工程 浙江省住房和城乡建设厅监制			
工程设计出图专用章			
建设单位 Client			
工程名称 Project	罗阳镇上洪村美丽宜居示范村项目一期		
图 名 DrawingName	通用节点详图(一)		
设计号 Project No.	LYXF2022-0806		
图别 DrawingSort	施工图	比例 Scale	图示
图号 Drawing No.	LD-15	图纸序号 Number	
版本号 Edition No.		日期 Date	2022. 08

会 签
建筑:
结构:
给排水:
强电:
弱电:
暖通:

--


声明：本作品著作权属浙江联艺勘察规划设计有限公司。所含信息、专有技术不予披露。未经本公司书面许可，不得修改、复制、提供或泄漏给任何第三方。ZHEJIANG LIANYI SURVEY PLANNING DESIGN CO., LTD. All information and proprietary know-how contained therein are confidential, and shall not be copied, duplicated, changed or altered, submitted or disclosed to any third party without the prior written permission of EDO.

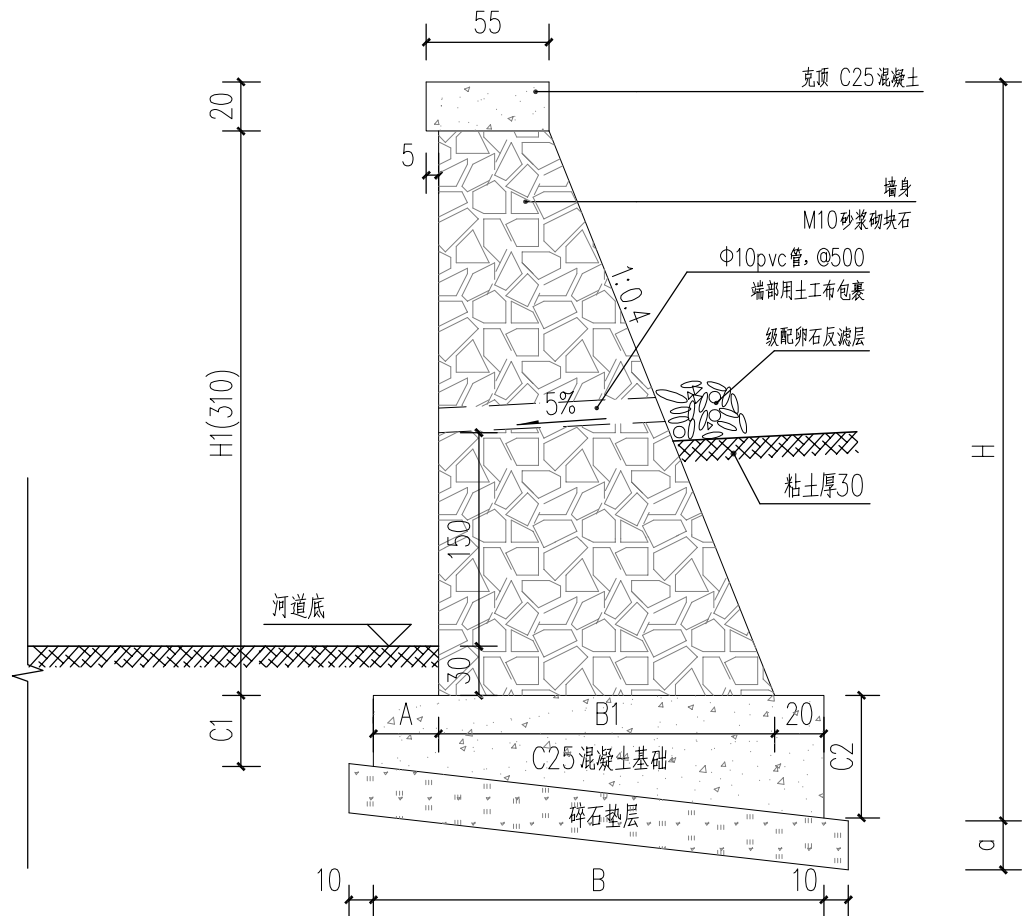

1 挡土墙结构图 1:10

挡土墙尺寸表

H	H1	C1	C2	A	B1	B	a	墙身m³	基础m³	垫层m³
100	50	20	30	10	82	112	20	0.33	0.28	0.26
200	150	20	30	10	110	140	20	1.2	0.35	0.32
270	200	30	50	18	130	168	20	1.8	0.67	0.38
300	230	30	50	18	142	180	20	2.208	0.72	0.4
400	310	40	70	36	174	230	20	3.472	1.265	0.5
>500	400	40	80	70	210	300	40	5.2	1.8	0.64

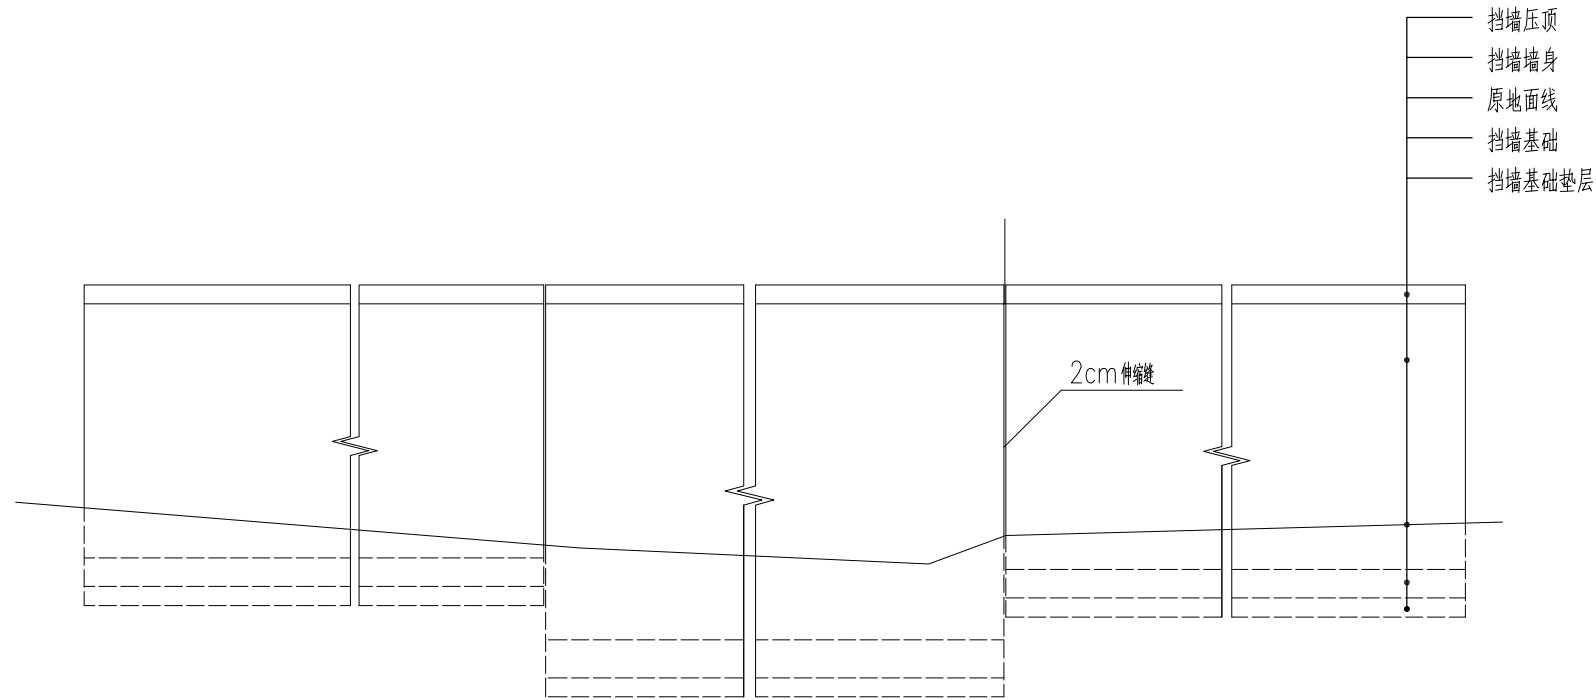

2 挡土墙立面示意图 1:10

说明:

- 1、本图尺寸均以厘米计。
- 2、挡墙压顶用C25混凝土，墙身M10砂浆砌块石，块石抗压强度不低于30Mpa，外露部分勾凸缝。要及时回填墙址前的基坑，基底砌筑前对基底清除腐植土，并夯实。
- 3、本图所示的挡墙每隔5米设一道泄水孔Φ100(采用pvc管)，孔后包一层U-300无纺布，500X500级配卵石反滤层350厚。
4. 挡土墙每隔10~15米设一道沉降缝，凡地基土质发生变化、基础埋置深度不一以及基础填挖交界处均应设置沉降缝，缝宽2cm，沉降缝内嵌油浸木隔板。
5. 墙后填土应采用透水性好的砂性土或亚粘土，严禁用建筑垃圾和淤质土及有机土回填。
6. 本挡墙用于收缩道路边坡，以协调道路建设与地块开发之间的矛盾。
7. 基础开挖后，与设计情况有出入时，宜按实际情况加深基础。
8. 随着墙身的砌筑，使墙与工强度达到70%以上时才可回填土，墙后覆土前须先对墙河庄行覆土，覆土时要分层夯实，每层厚度不得超过30cm。
- 9、墙高小于2米，地基承载力不小于100KPa；墙高大于2米小于4米，地基承载力不小于150KPa；墙高大于4米小于8米，地基承载力不小于250kpa
- 10、浆砌挡土墙取值及工程数量表中，断面尺寸取值的前提为墙后内摩擦角为35°，浆砌标号为10号。石料采用强度不低于30MPa，块石尺寸应严格按施工规范控制；砌筑时灌浆应饱满，严禁用小石块填塞缝后灌浆。
- 11、本工程挡墙总长约10米，需先拆除现有挡墙，具体数量按现场实际施工为准。

平面缩微图
key plan



浙江联艺勘察规划设计有限公司

ZHEJIANG LIANYI SURVEY PLANNING DESIGNING CO., LTD.
规划 建筑 景观 市政 公路 水利 测绘

设计证书编号：乙级 A233027822


Design Certificate NO: A Grade A233027822

浙江省杭州市上城区迪凯银座1502室-1

项目负责人 Principal Of Project	俞广飞	
注册师 Registered Architect & Engineers	俞广飞	俞广飞
专业负责人 Specialized Person in Charge	俞广飞	
设计 Design	陈亮亮	陈亮亮
制图 Drawing	陈亮亮	
校对 Check	邓晔	邓晔
审核 Approved	阮祖苗	阮祖苗
审定 Authorized	阮祖苗	

本套图须签名齐全并加盖设计专用章,方可生效

注册章

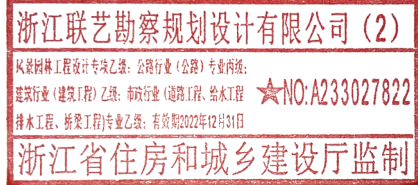

工程设计出图专用章

建设单位 Client			
工程名称 Project	罗阳镇上洪村美丽宜居示范村项目一期		
图 名 DrawingName	通用节点详图（二）		
设计号 Project No.	LYXF2022-0806		
图别 DrawingSort	施工图	比例 Scale	图示
图号 Drawing No.	LD-16	图纸序号 Number	
版本号 Edition No.		日期 Date	2022. 08

会 签

建筑:



结构:

给排水:

强电:

弱电:

暖通:

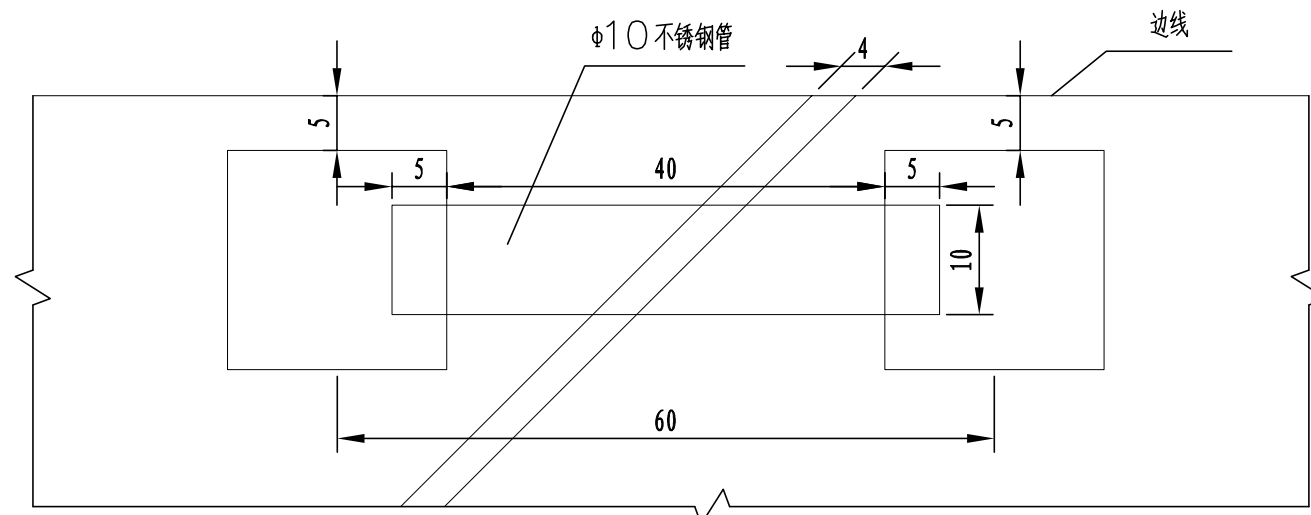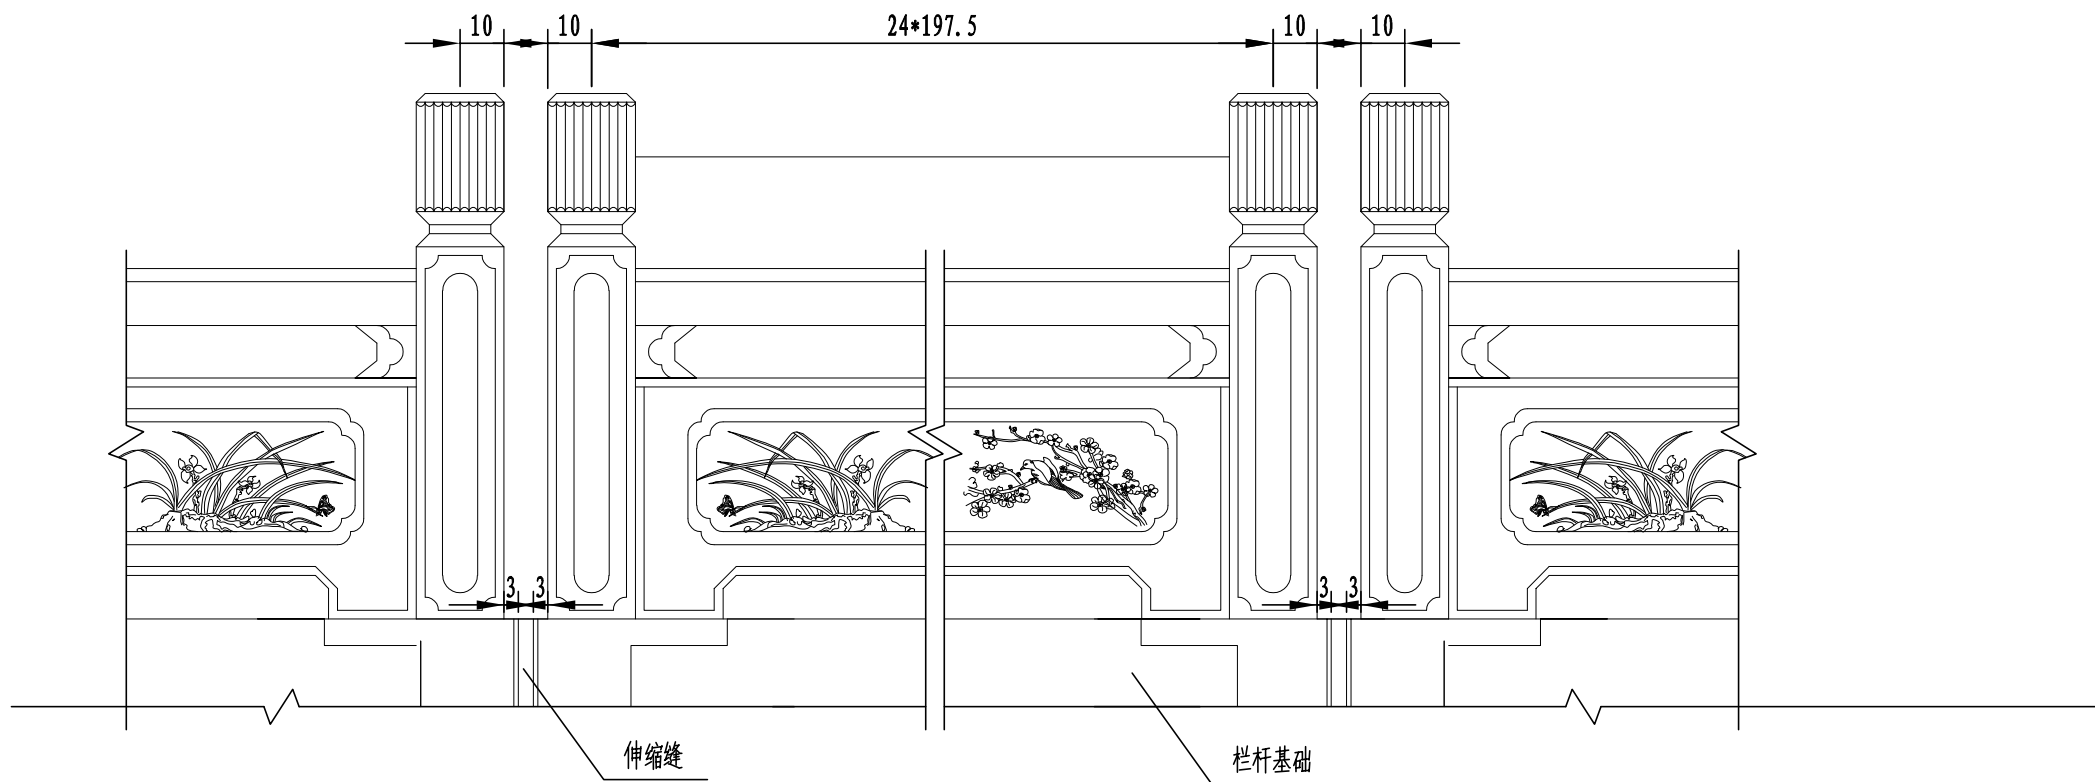

注

- 1、本图尺寸均以厘米计。
- 2、缝袋和地面铺装完成并达到90%强度后,方可架设栏杆。
- 3、钢管槽深为7cm,钢管伸入槽中5cm。
- 4、本栏杆仅为示意,具体栏杆选用由业主确定。

声明：本作品著作权归浙江工艺勘察设计公司。所含信息、专有技术应予保密。未经本公司书面许可，不得修改、复制、提供或泄露给任何第三方。
DISCLAIMER: This work belongs to the property of Zhejiang Linyi survey planning Design Co., LTD. All information and proprietary know-how contained therein are confidential, and shall not be copied, duplicated, changed or altered, submitted or disclosed to any third party without the prior written permission of ESD.

平面缩微图
key plan



浙江联艺勘察规划设计有限公司

ZHE JIANG LIAN YI SURVEY PLANNING DESIGNING CO., LTD
规划 建筑 景观 市政 公路 水利 测绘


设计证书编号: 乙级 A233027822
Design Certificate NO: A Grade A233027822

浙江省杭州市上城区迪凯银座1502室-1

项目负责人 Principal Of Project	俞广飞	
注册师 Registered Architect & Engineers	俞广飞	俞广飞
专业负责人 Specialized Person in Charge	俞广飞	
设计 Design	陈亮亮	陈亮亮
制图 Drawing	陈亮亮	
校对 Check	邓晔	邓晔
审核 Approved	阮祖苗	阮祖苗
审定 Authorized	阮祖苗	

本套图须签名齐全并加盖设计专用章,方可生效

注册章

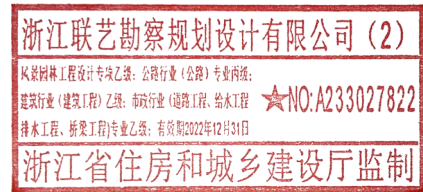


工程设计出图专用章

建设单位 Client			
工程名称 Project	罗阳镇上洪村美丽宜居示范村项目一期		
图 名 DrawingName	通用节点详图（三）		
设计号 Project No.	LYXF2022-0806		
图别 DrawingSort	施工图	比例 Scale	图示
图号 Drawing No.	LD-17	图纸序号 Number	
版本号 Edition No.		日期 Date	2022.08


会 签
建筑:
结构:
给排水:
强电:
弱电:
暖通:

声明：本作品著作权属浙江联艺勘察规划设计有限公司。所含信息、专有技术不予披露。未经本公司书面许可，不得修改、复制、提供或泄漏给任何第三方。ZHEJIANG LIANYI SURVEY PLANNING DESIGNING CO., LTD. All information and proprietary know-how contained therein are confidential, and shall not be copied, duplicated, changed or altered, submitted or disclosed to any third party without the prior written permission of ESD.

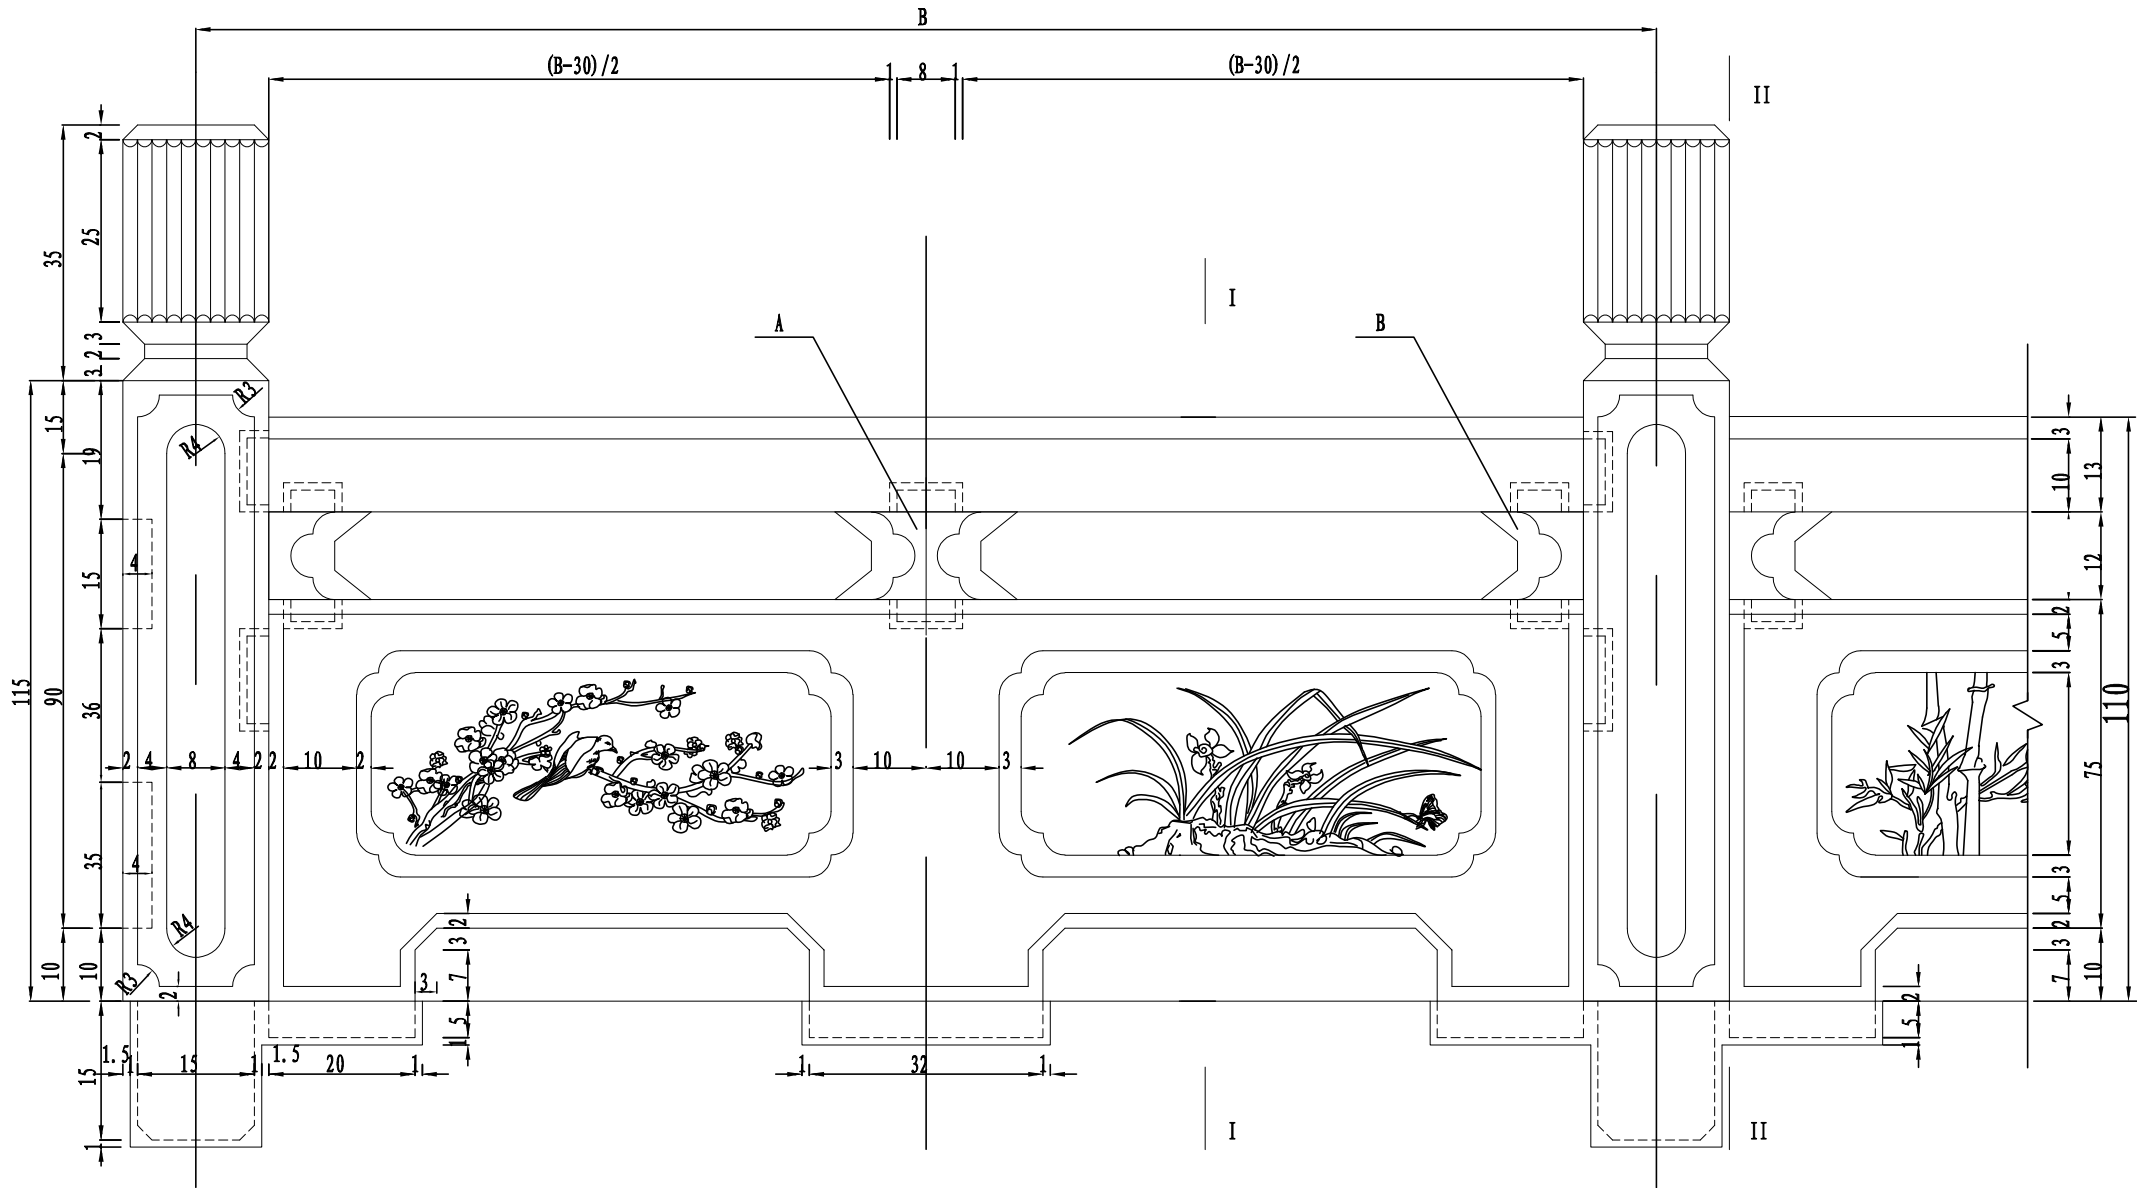

栏杆立面



本次需安装花岗岩栏杆约236.5米。

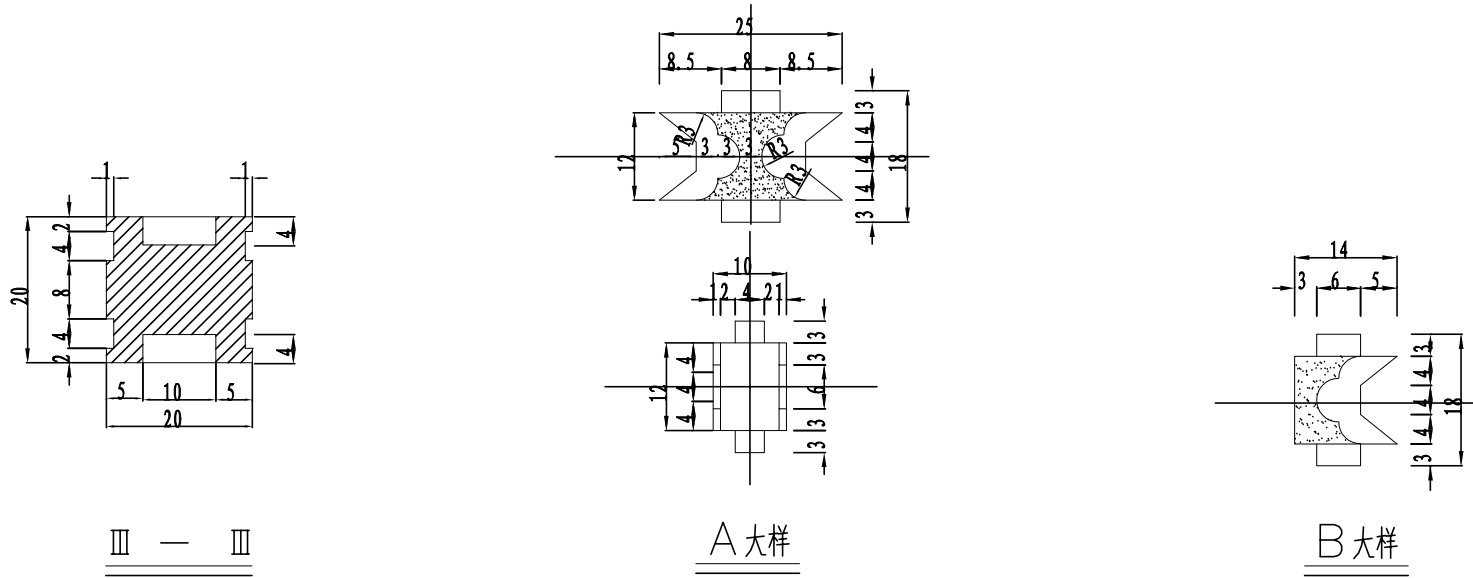

A大样

B大样

- 注：
- 1、本图尺寸均以厘米为单位。
 - 2、栏杆石料为桃花红花岗岩，有节理不能用，接头均用榫接，并用环氧砂浆嵌缝。嵌缝砂浆颜色要与石料颜色相同，安装时及时将栏杆冲洗干净。
 - 3、凸面线条部分采用三面剁斧，凹面（影点部分）采用点凿，扶手与柱顶部分用三面剁斧。
 - 4、由于栏杆加工均为定型加工，尺寸无调整余地，因此要求加工尺寸都必须准确严密，运输，安装时严防构件断裂。
 - 5、栏杆榫头插入立柱，在榫头与立柱之间留1cm的空隙，并用泡沫板填充。
 - 6、B为197.5cm。

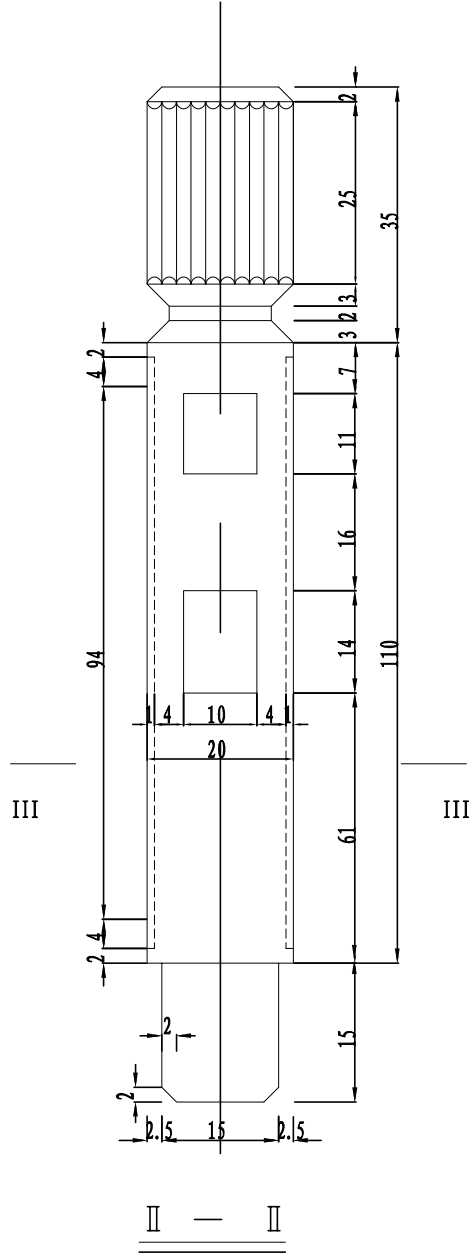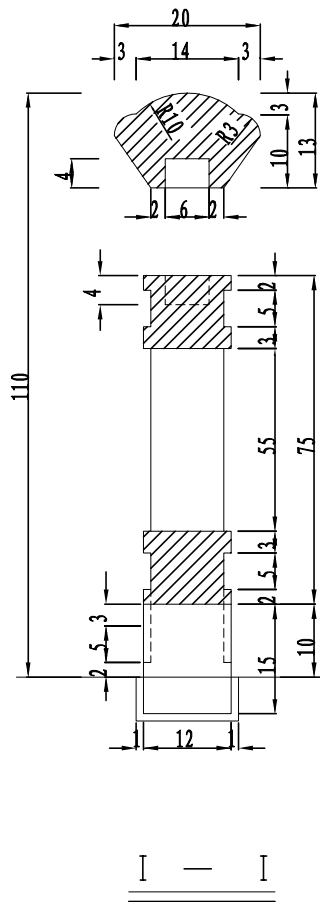

平面缩微图
key plan



浙江联艺勘察规划设计有限公司

ZHE JIANG LIAN YI SURVEY PLANNING DESIGNING CO., LTD
规划 建筑 景观 市政 公路 水利 测绘


设计证书编号：乙级 A233027822
Design Certificate NO: A Grade A233027822

浙江省杭州市上城区迪凯银座1502室-1

项目负责人 Proincipal Of Project	俞广飞	
注册师 Registered Architect & Engineers	俞广飞	俞广飞
专业负责人 Specialized Person in Charge	俞广飞	
设计 Design	陈亮亮	陈亮亮
制图 Drawing	陈亮亮	
校对 Check	邓晔	邓晔
审核 Approved	阮祖苗	阮祖苗
审定 Authorized	阮祖苗	

本套图须签名齐全并加盖设计专用章,方可生效

注册章

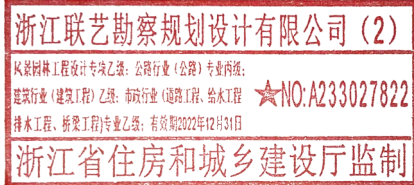

工程设计出图专用章

建设单位 Client			
工程名称 Project	罗阳镇上洪村美丽宜居示范村项目一期		
图 名 DrawingName	通用节点详图（四）		
设计号 Project No.	LYXF2022-0806		
图别 DrawingSort	施工图	比例 Scale	图示
图号 Drawing No.	LD-18	图纸序号 Number	
版本号 Edition No.		日期 Date	2022.08

会 签
建筑:
结构:
给排水:
强电:
弱电:
暖通:

声明: 本作品著作权属浙江联艺勘察规划设计有限公司。所含信息、专有技术均予保密。未经本公司书面许可, 不得修改、复制、提供或泄露给任何第三方。 Liangyi survey planning Design CO., LTD. All information and proprietary know-how contained therein are confidential, and shall not be copied, duplicated, changed or altered, submitted or disclosed to any third party without the prior written permission of EDO.



序号	图例	名称	规格 (cm)			数量	备注
			胸径	冠幅	高度		
01		香樟	12	350	400	8株	3级分叉, 分叉点离2.0m—2.2m, 蓬下高<2.5m, 树冠丰满
02		丛生金桂		300	350	1株	多杆式丛生, 分枝点<0.6m, 蓬下高<0.8m, 全冠, 蓬形丰满
03		紫薇	d8	250	300	5株	3级分叉, 蓬下高1.0m—1.2m, 全冠, 蓬形丰满
04		金葵女贞球		120	100	5株	球形浑圆, 不脱脚
05		茶梅球		120	100	1株	球形浑圆, 不脱脚
06		红叶石楠		100	100	1株	球形浑圆, 不脱脚
07		毛鹃		30	30	1株	4.9株/平方, 枝叶紧密, 不露土
08		红叶石楠		35	40	1株	4.9株/平方, 枝叶紧密, 不露土
09		金葵女贞		35	35	9平方	4.9株/平方, 枝叶紧密, 不露土
10		草坪				4平方	满铺, 百慕大+黑麦草
11		荷花				196平方	1-2头/平方, 如盆栽, 3盆/平米, 4-6枝/盆

平面缩微图
key plan



浙江联艺勘察规划设计有限公司


ZHE JIANG LIAN YI SURVEY PLANNING DESIGNING CO., LTD
规划 建筑 景观 市政 公路 水利 测绘
设计证书编号: 乙级 A233027822
Design Certificate NO: A Grade A233027822

浙江省杭州市上城区迪凯银座1502室-1

项目负责人 Proincipal Of Project	俞广飞	
注册师 Registered Architect & Engineers	俞广飞	俞广飞
专业负责人 Specialized Person in Charge	俞广飞	
设计 Design	陈亮亮	陈亮亮
制图 Drawing	陈亮亮	
校对 Check	邓晔	邓晔
审核 Approved	阮祖苗	阮祖苗
审定 Authorized	阮祖苗	

本套图须签名齐全并加盖设计专用章, 方可生效

注册章

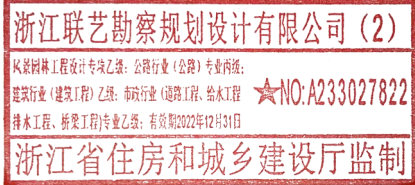

工程设计出图专用章

建设单位 Client			
工程名称 Project	罗阳镇上洪村美丽宜居示范村项目一期		
图 名 DrawingName	停车场绿化种植平面图		
设计号 Project No.	LYXF2022-0806		
图别 DrawingSort	施工图	比例 Scale	图示
图号 Drawing No.	LS-02	图纸序号 Number	
版本号 Edition No.		日期 Date	2022. 08

暖通:

暖通:



A2=420x594