




	实 名	签 名
项目负责人	韦荣锦	
专业负责人	韦荣锦	
设 计	邱陶	
注册章		
预留章		
出图章		
图审章		
竣工章		

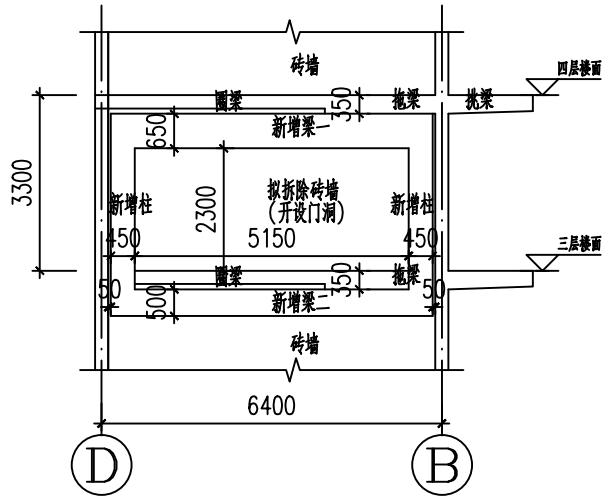


三层开设门洞立面图 1:100

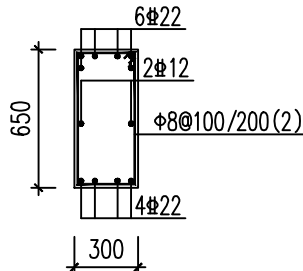


新增梁一 1:25

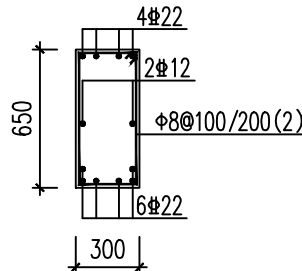


新增梁二 1:25

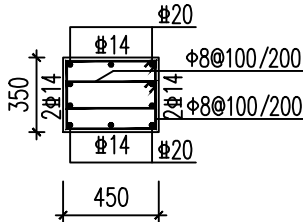


新增柱 1:25

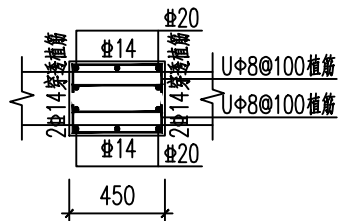

新增柱遇梁处做法 1:25

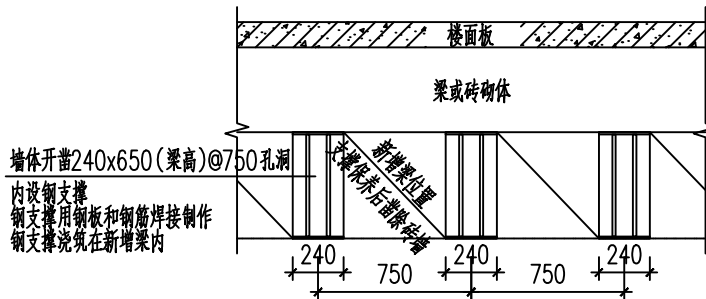

新增梁托换做法 1:25

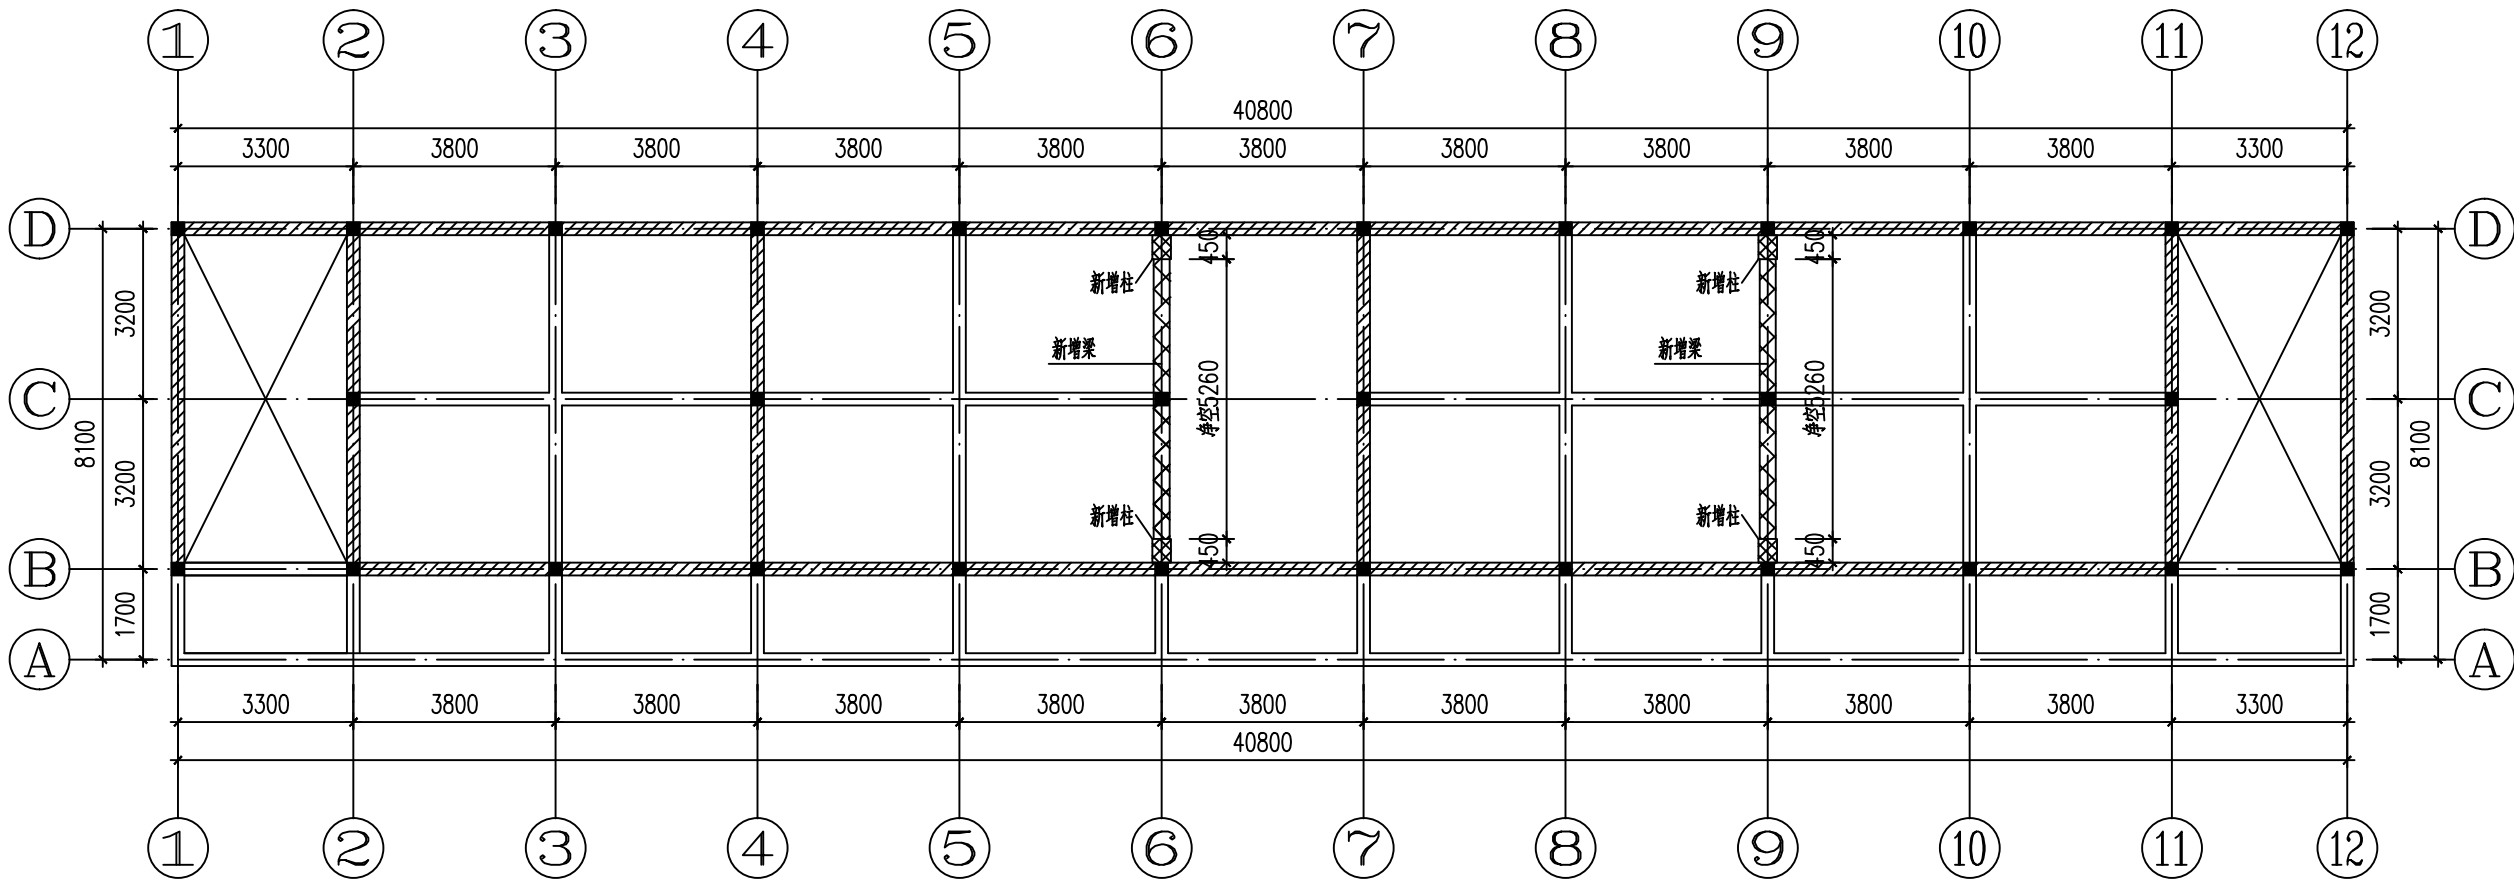

三层拆墙平面图 1:100



TONGJIAN-QIANGHUA ARCHITECTURAL DESIGN CO., LTD.

上海同建强华建筑设计有限公司

建筑行业(建筑工程)甲级 A231003220

合作单位
CO-DESIGNER

单位名称 COMPANY	
合作内容 CONTENT	

序号 NO.	修改内容 DESCRIPTION	日期 DATE

注：本图须加盖公司出图签章方才有效。
INVALID WITHOUT SEAL

职责 RESPONSIBILITY	姓名 NAME	签字 SIGNATURE
审定人: AUTHORIZED BY	孙醒宇	孙醒宇
设计总负责人: PROJECT DIRECTOR	韦荣锦	韦荣锦
审核人: AUDITED BY	韦荣锦	韦荣锦
专业负责人: DISCIPLINE RESPONSIBLE	韦荣锦	韦荣锦
校对人: CHECKED BY	葛灵强	葛灵强
设计人: DESIGNED BY	邱陶	邱陶
制图人: DRAWN BY	邱陶	邱陶

建设单位 CLIENT

泰顺县柳峰乡中心学校

工程名称 PROJECT

泰顺县柳峰乡中心学校小学教学楼

项目名称 SUB-PROJECT

拆墙改造加固

图纸名称 SHEET TITLE

加固施工图

日期 DATE	2023.05.22	阶段 STAGE	施工图
专业 DISCIPLINE	结 构	修改版次 REVISION	A
工程编号 PROJECT NO.	23-J-0504	图纸编号 SHEET NO.	结施-02