



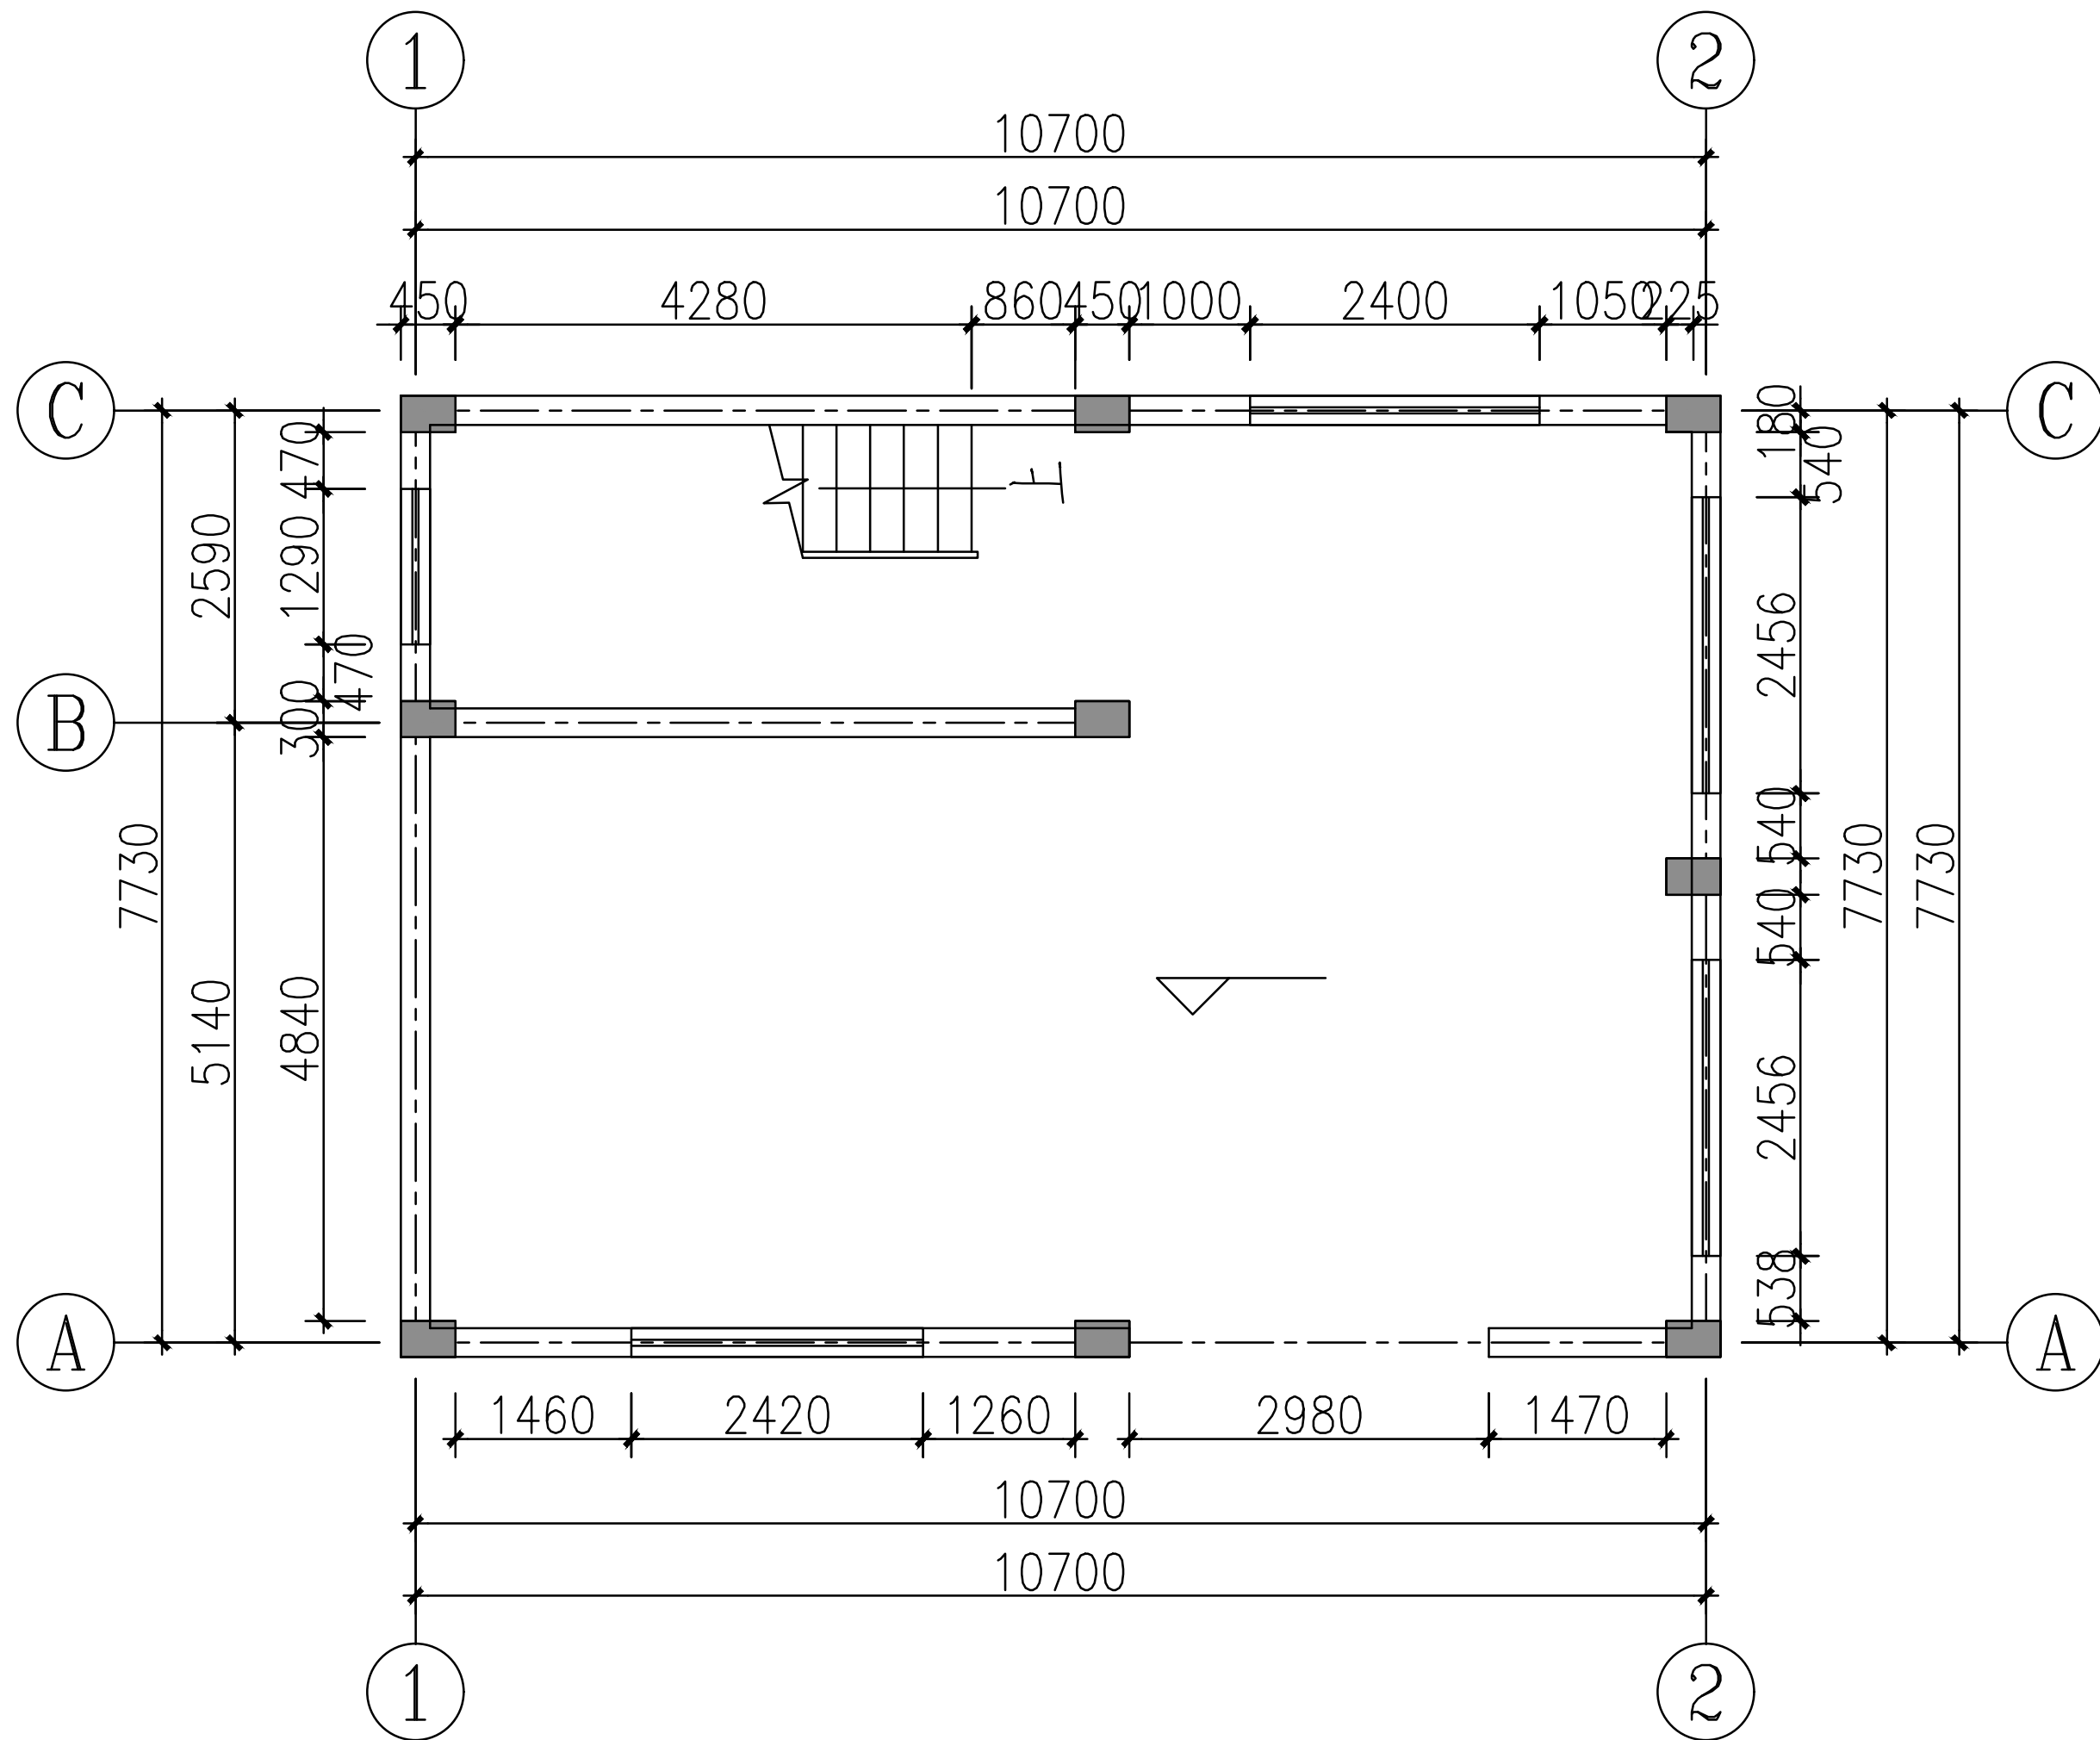

EXISTING PLAN
一层原始平面图


	实 名	签 名
项目负责人	朱红军	
专业负责人	朱红军	
设 计 人	汪 弘	
中华人民共和国一级注册建筑师		
姓 名	朱 红 军	
注册号	3392485-003	
有效期	至2024年04月	
预留章		
出图章		
浙江兴翰设计集团有限公司 建筑行业（建筑 工程）乙级（有效★NO:A233924859 期至2026年12月02日） 浙江省住房和城乡建设厅监制		
审图章		
竣工章		
设计单位		
 兴 翰 设 计 Xing Han Design Group		
浙江兴翰设计集团有限公司		
设计证书等级：建筑工程乙级（A233924859）		
设计证书编号：风景园林乙级（A233924859）		
类 别	姓 名	日 期
审 定	易邻姜	
审 核	朱红军	
校 对	易邻姜	
项目负责人	朱红军	
专业负责人	朱红军	
设 计	汪 弘	
绘 图	汪 弘	
建设单位	泰顺县司前新农村建设投资有限公司	
项目名称	泰顺县未来乡村共同富裕项目（一期） - “未来畲乡”未来乡村项目（黄桥村历史文化村落保护利用工程三期）	
子项名称	苍头村礼堂	
工程编号	2023-HM-YY1101	
图纸名称	一层原始平面图	
专 业	装 饰	图 号
DISCIPLINE	装 饰	DRAWING No
NO-01		
出图日期	2023. 05	出图版次
Date of drawing	2023. 05	REVISION
01版		
出图比例		图幅大小
SCALE		SIZE
A2		
未盖出图及执业专用章本图无效		

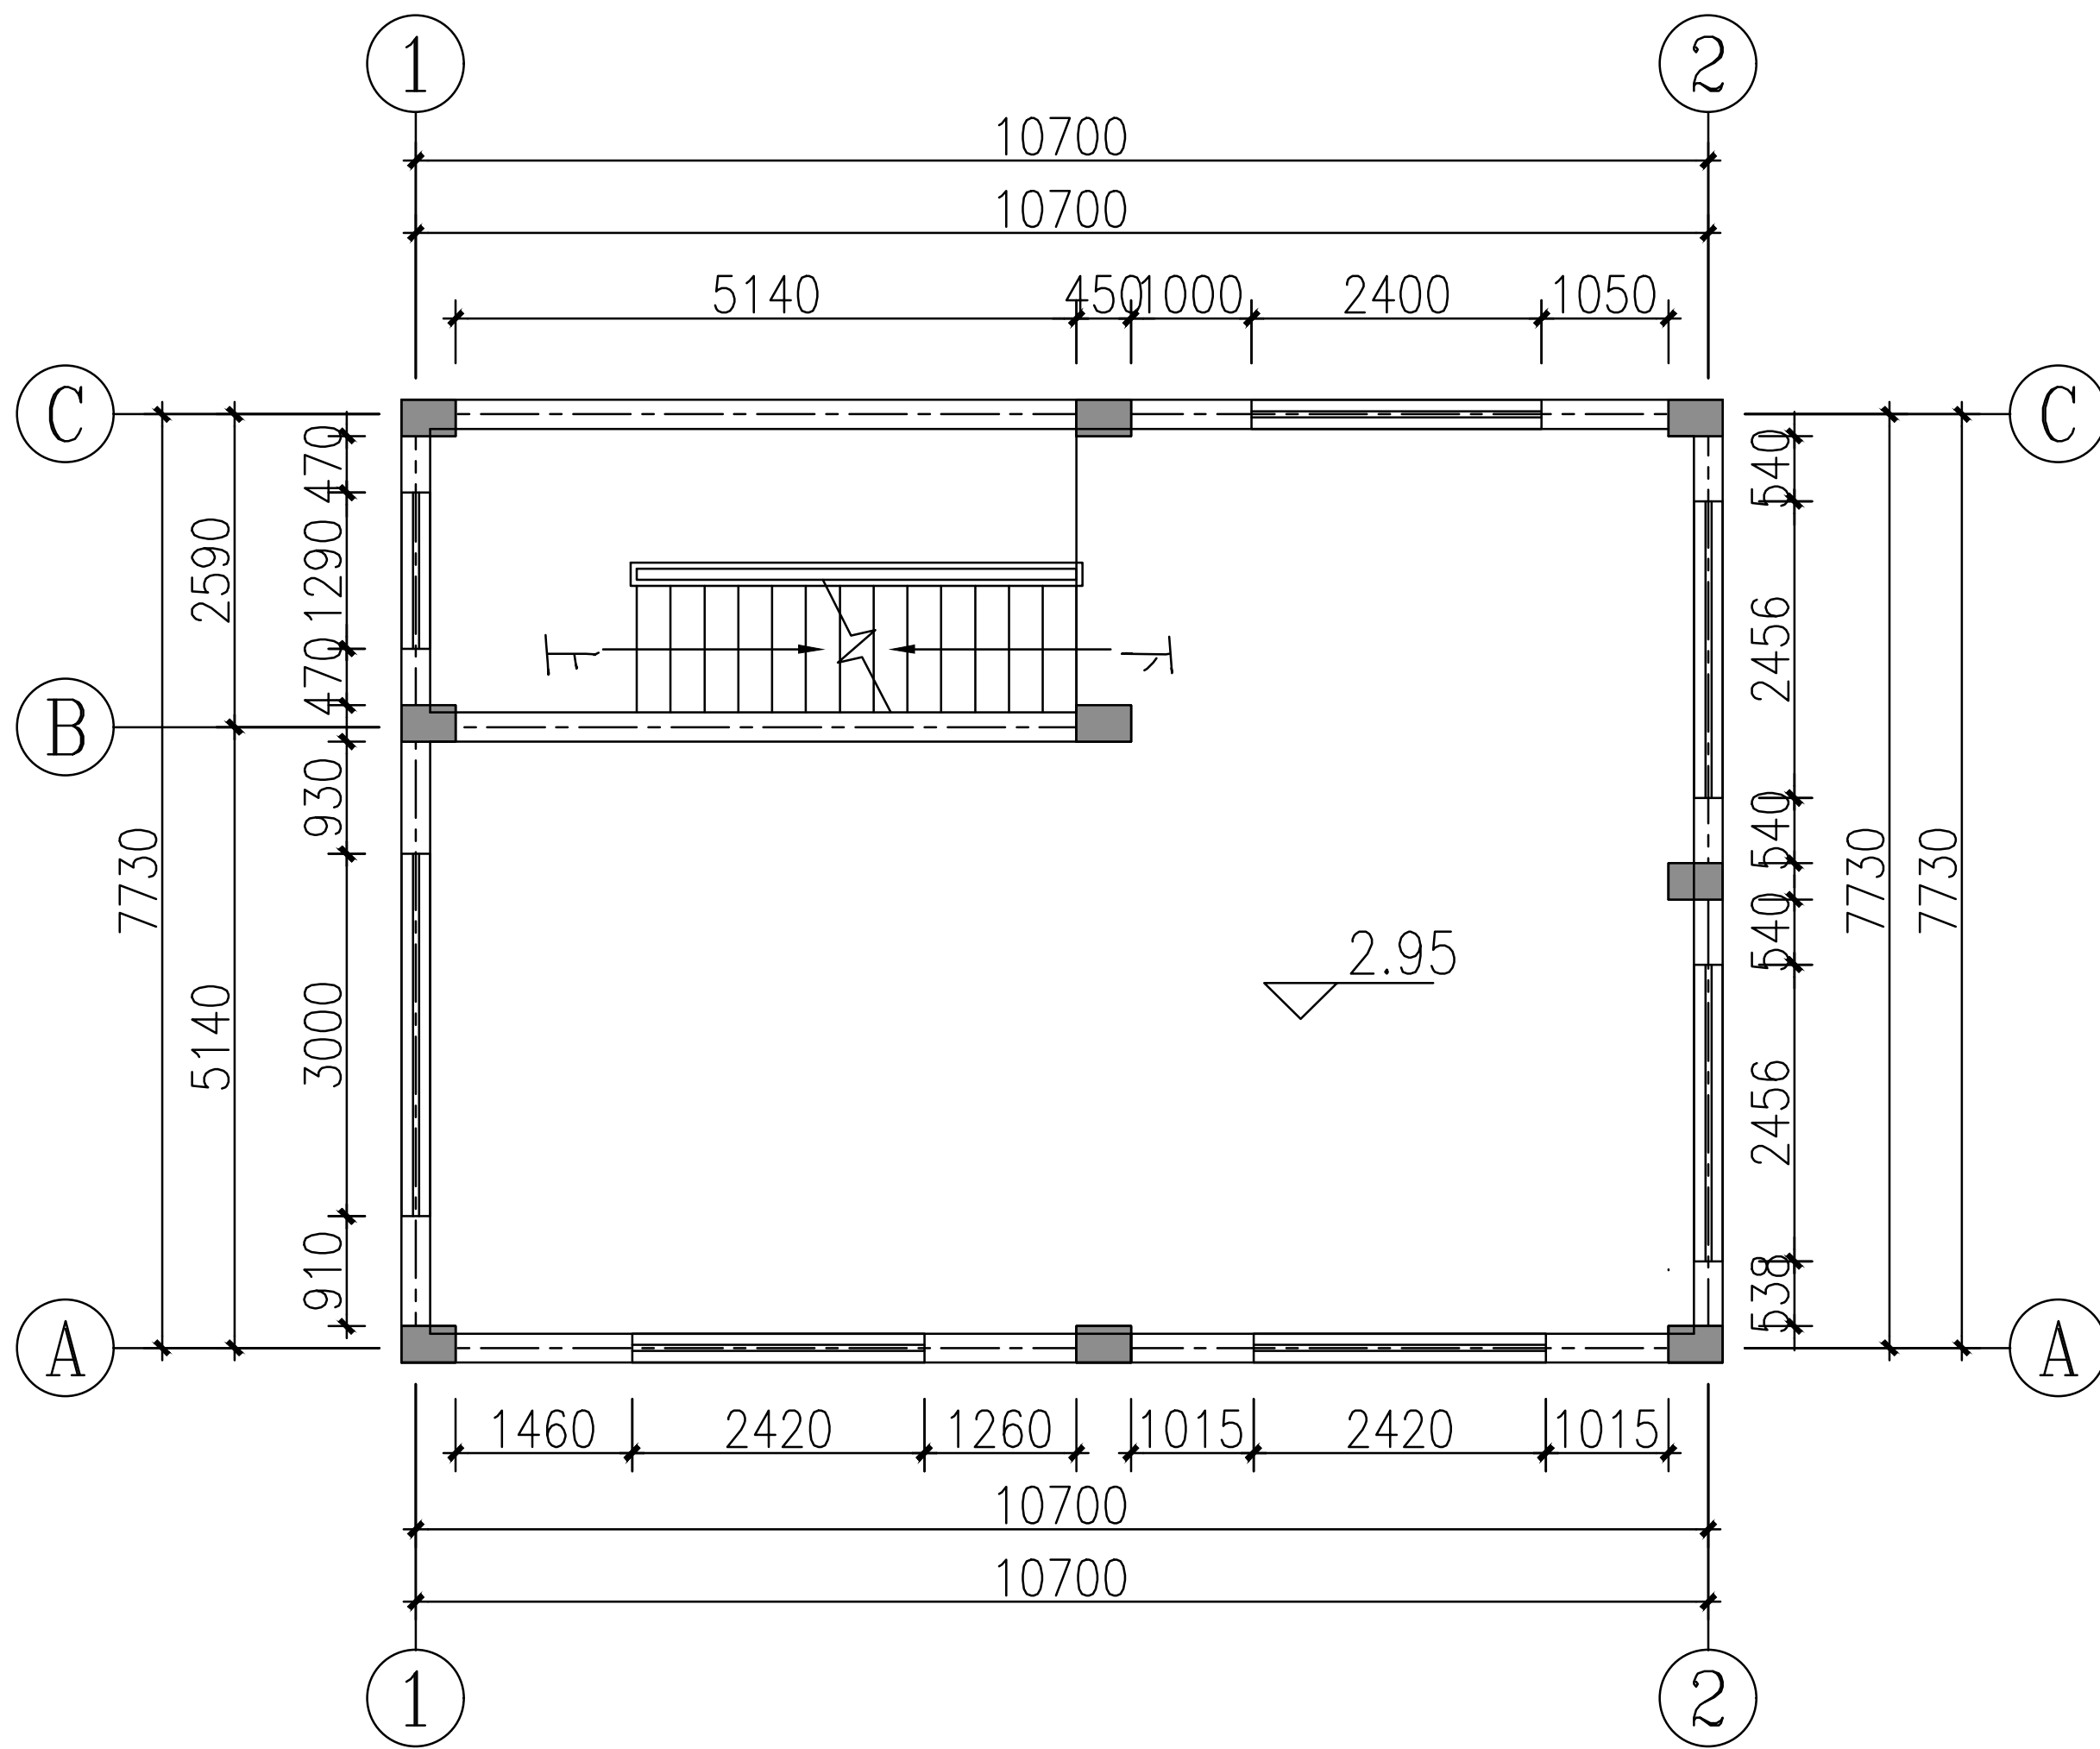

EXISTING PLAN

二层原始平面图


	实 名	签 名
项目负责人	朱红军	
专业负责人	朱红军	
设 计 人	汪 弘	
中华人民共和国一级注册建筑师		
姓 名	朱 红 军	
注 册 号	3392485-003	
有 效 期	至 2024 年 04 月	
预留章		
出图章		
浙江兴翰设计集团有限公司		
建筑行业（建筑）工程乙级（有效期至2026年12月02日）★NO:A233924859		
浙江省住房和城乡建设厅监制		
审图章		
竣工章		
设计单位		
兴 翰 设 计		
Xing Han Design Group		
浙江兴翰设计集团有限公司		
设计证书等级：建筑工程乙级 (A233924859)		
设计证书编号：风景园林乙级 (A233924859)		
类 别	姓 名	日 期
审 定	易邻姜	
审 核	朱红军	
校 对	易邻姜	
项目负责人	朱红军	
专业负责人	朱红军	
设 计	汪 弘	
绘 图	汪 弘	
建设单位	泰顺县司前新农村建设投资有限公司	
项目名称	泰顺县未来乡村共同富裕项目（一期） - “未来畲乡”未来乡村项目（黄桥村历史文化村落保护利用工程三期）	
子项名称	苍头村礼堂	
工程编号	2023-HM-YY1101	
图纸名称	二层原始平面图	
专 业	装 饰	图 号
DISCIPLINE	装 饰	DRAWING No
NO-01		
出图日期	2023. 05	出图版次
Date of drawing	2023. 05	REVISION
01版		
出图比例		图幅大小
SCALE		SIZE
A2		
未盖出图及执业专用章本图无效		

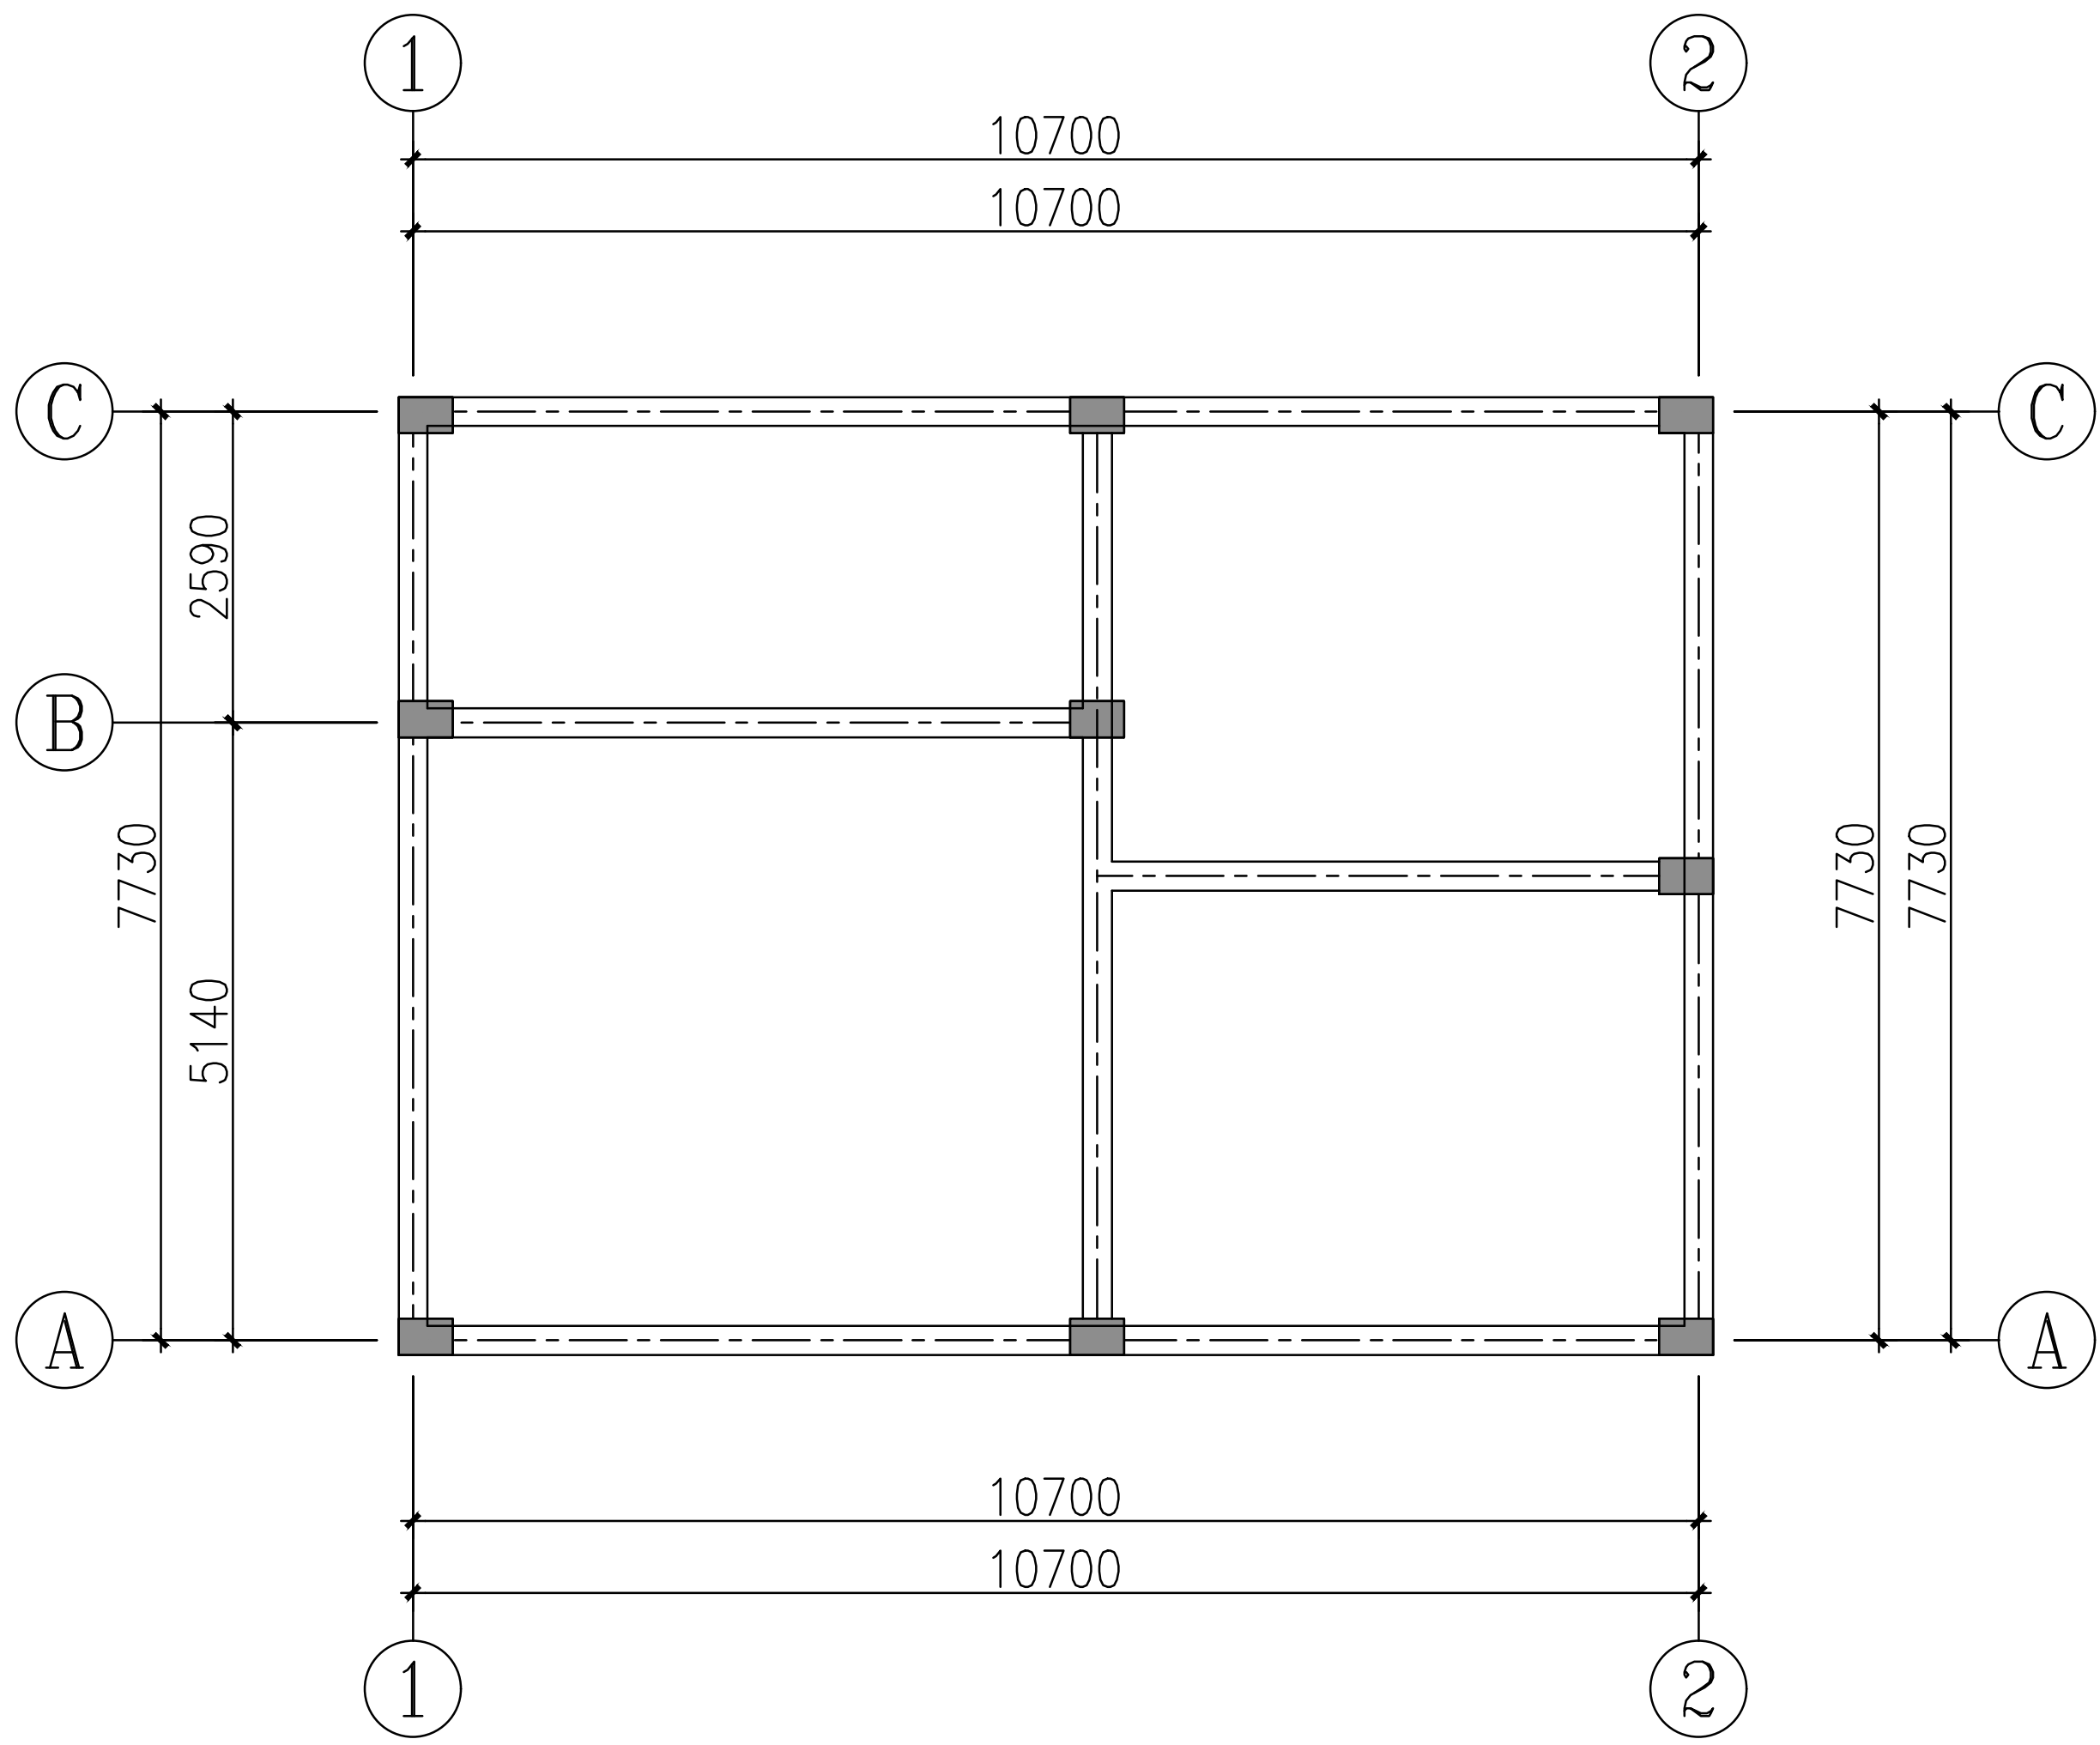

EXISTING PLAN

一、二层梁布置图


	实 名	签 名
项目负责人	朱红军	
专业负责人	朱红军	
设 计 人	汪 弘	
中华人民共和国一级注册建筑师		
姓 名	朱 红 军	
注册号	3392485-003	
有效期	至2024年04月	
预留章		
出图章		
浙江兴翰设计集团有限公司		
建筑行业（建筑）工程）乙级（有效★NO:A233924859		
期至2026年12月02日）		
浙江省住房和城乡建设厅监制		
审图章		
竣工章		
设计单位		
兴 翰 设 计		
Xing Han Design Group		
浙江兴翰设计集团有限公司		
设计证书等级：建筑工程乙级 (A233924859)		
设计证书编号：风景园林乙级 (A233924859)		
类 别	姓 名	日 期
审 定	易邻姜	
审 核	朱红军	
校 对	易邻姜	
项目负责人	朱红军	
专业负责人	朱红军	
设 计	汪 弘	
绘 图	汪 弘	
建设单位	泰顺县司前新农村建设投资有限公司	
项目名称	泰顺县未来乡村共同富裕项目（一期）	
子项名称	“未来畚乡”未来乡村项目（黄桥村历史文化村落保护利用工程三期）	
工程编号	2023-HM-YY1101	
图纸名称	一、二层梁布置图	
专 业	装 饰	图 号
出图日期	2023. 05	出图版次
出图比例		图幅大小
未盖出图及执业专用章本图无效		

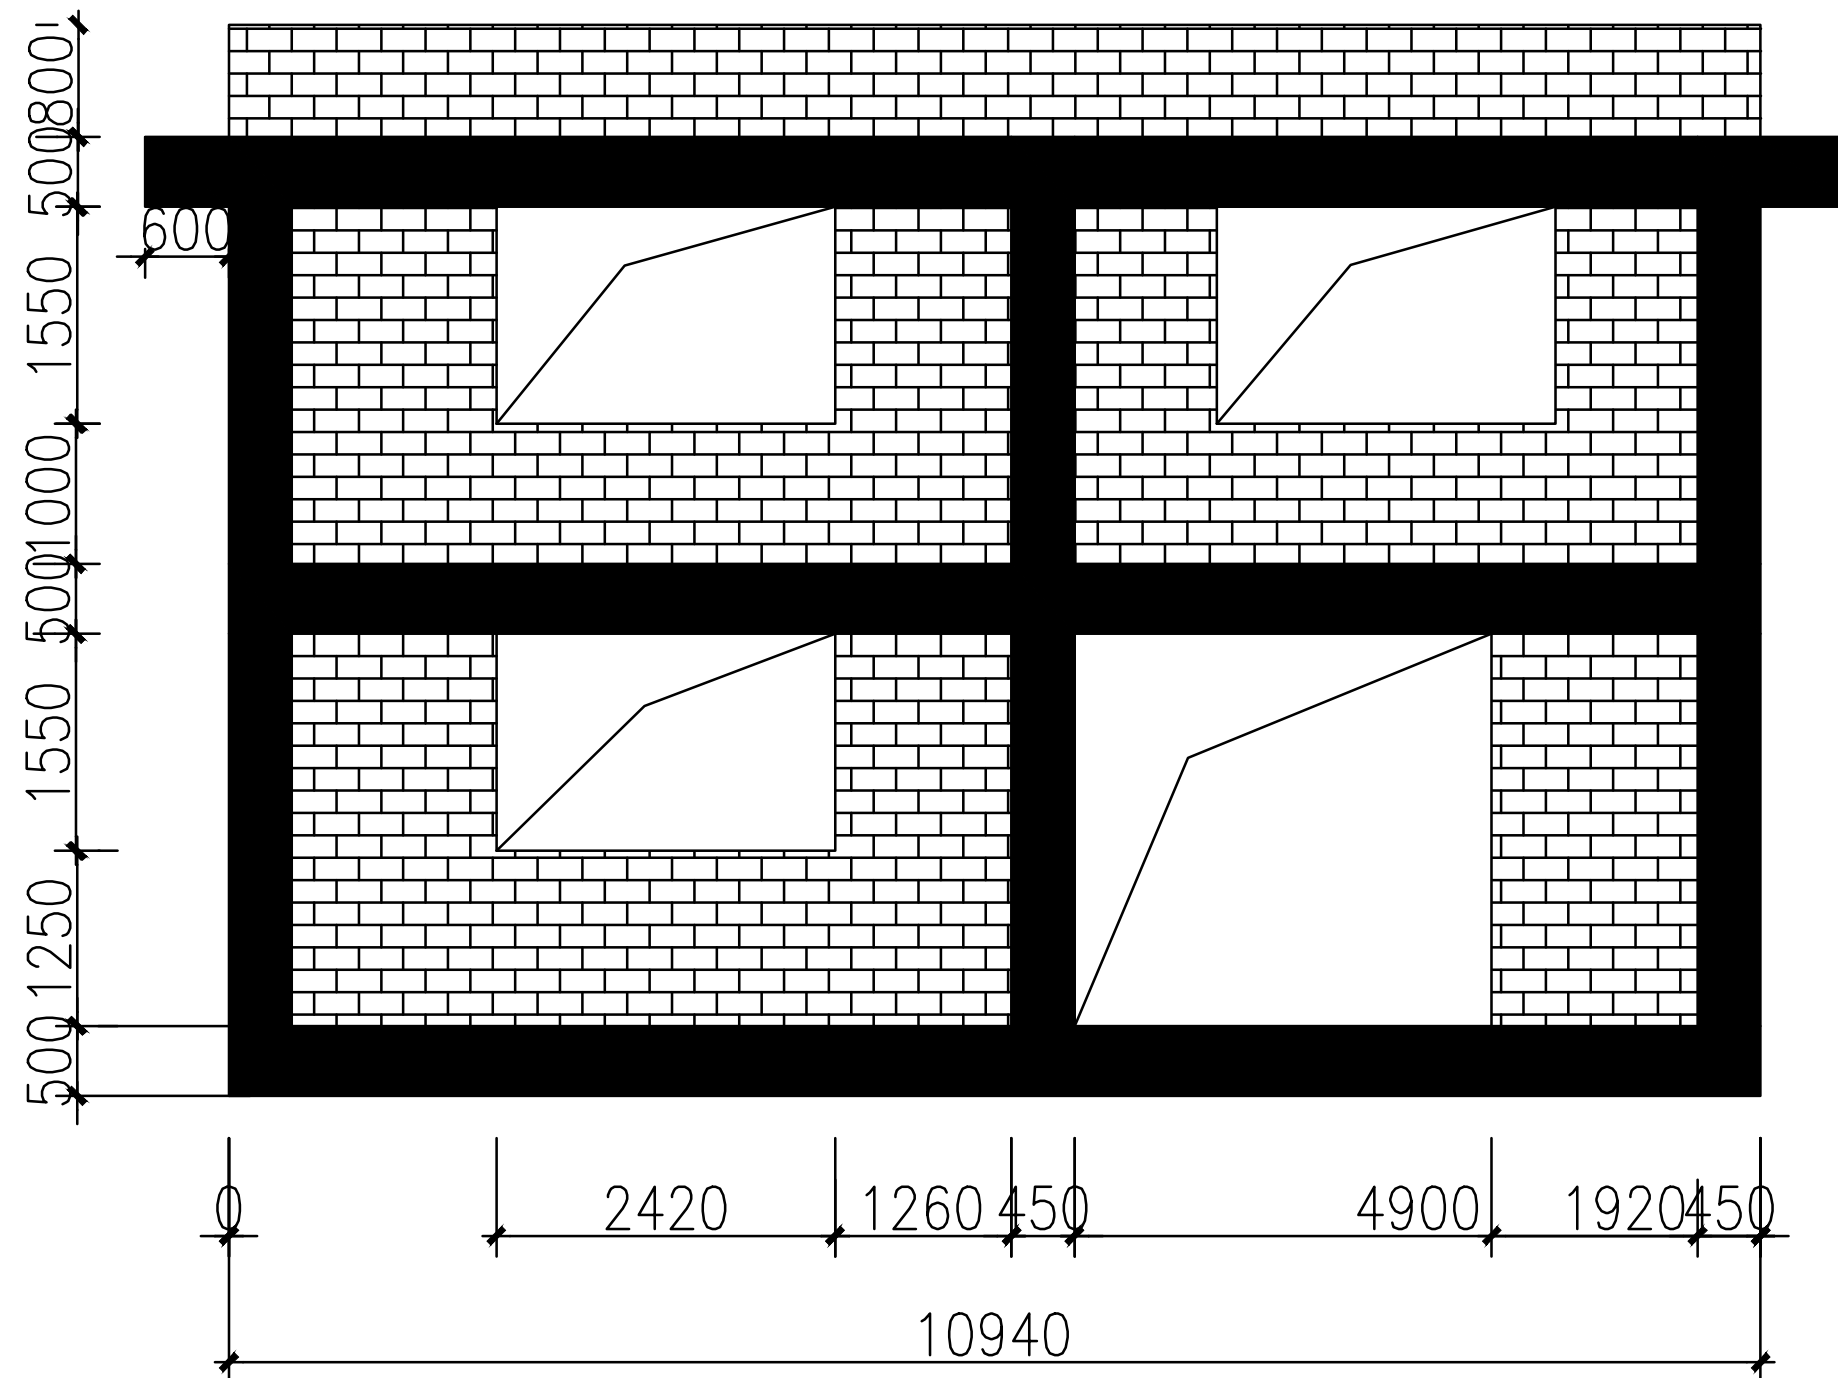

EXISTING PLAN

1-2立面图

	实 名	签 名
项目负责人	朱红军	
专业负责人	朱红军	
设 计 人	汪 弘	
注册执业印章		
姓名：朱红军		
注册号：3392485-003		
有效期至：2024年04月		
预 留 章		
出 图 章		
浙江兴翰设计集团有限公司		
建筑行业（建筑）工程）乙级（有效期至2026年12月02日）★NO:A233924859		
浙江省住房和城乡建设厅监制		
审 图 章		
竣 工 章		
设计单位		
		
兴 翰 设 计		
Xing Han Design Group		
浙江兴翰设计集团有限公司		
设计证书等级：建筑工程乙级 (A233924859)		
设计证书编号：风景园林乙级 (A233924859)		
类 别	姓 名	日 期
审 定	易邻姜	
审 核	朱红军	
校 对	易邻姜	
项目负责人	朱红军	
专业负责人	朱红军	
设 计	汪 弘	
绘 图	汪 弘	
建设单位	泰顺县司前新农村建设投资有限公司	
项目名称	泰顺县未来乡村共同富裕项目（一期） - “未来畲乡”未来乡村项目（黄桥村历史文化村落保护利用工程三期）	
子项名称	苍头村礼堂	
工程编号	2023-HM-YY1101	
图纸名称	1、2立面图	
专 业	装 饰	图 号
DISCIPLINE	装 饰	DRAWING No
NO-01		
出图日期	2023. 05	出图版次
Date of drawing	2023. 05	REVISION
出图比例		图幅大小
SCALE		SIZE
		A2
未盖出图及执业专用章本图无效		

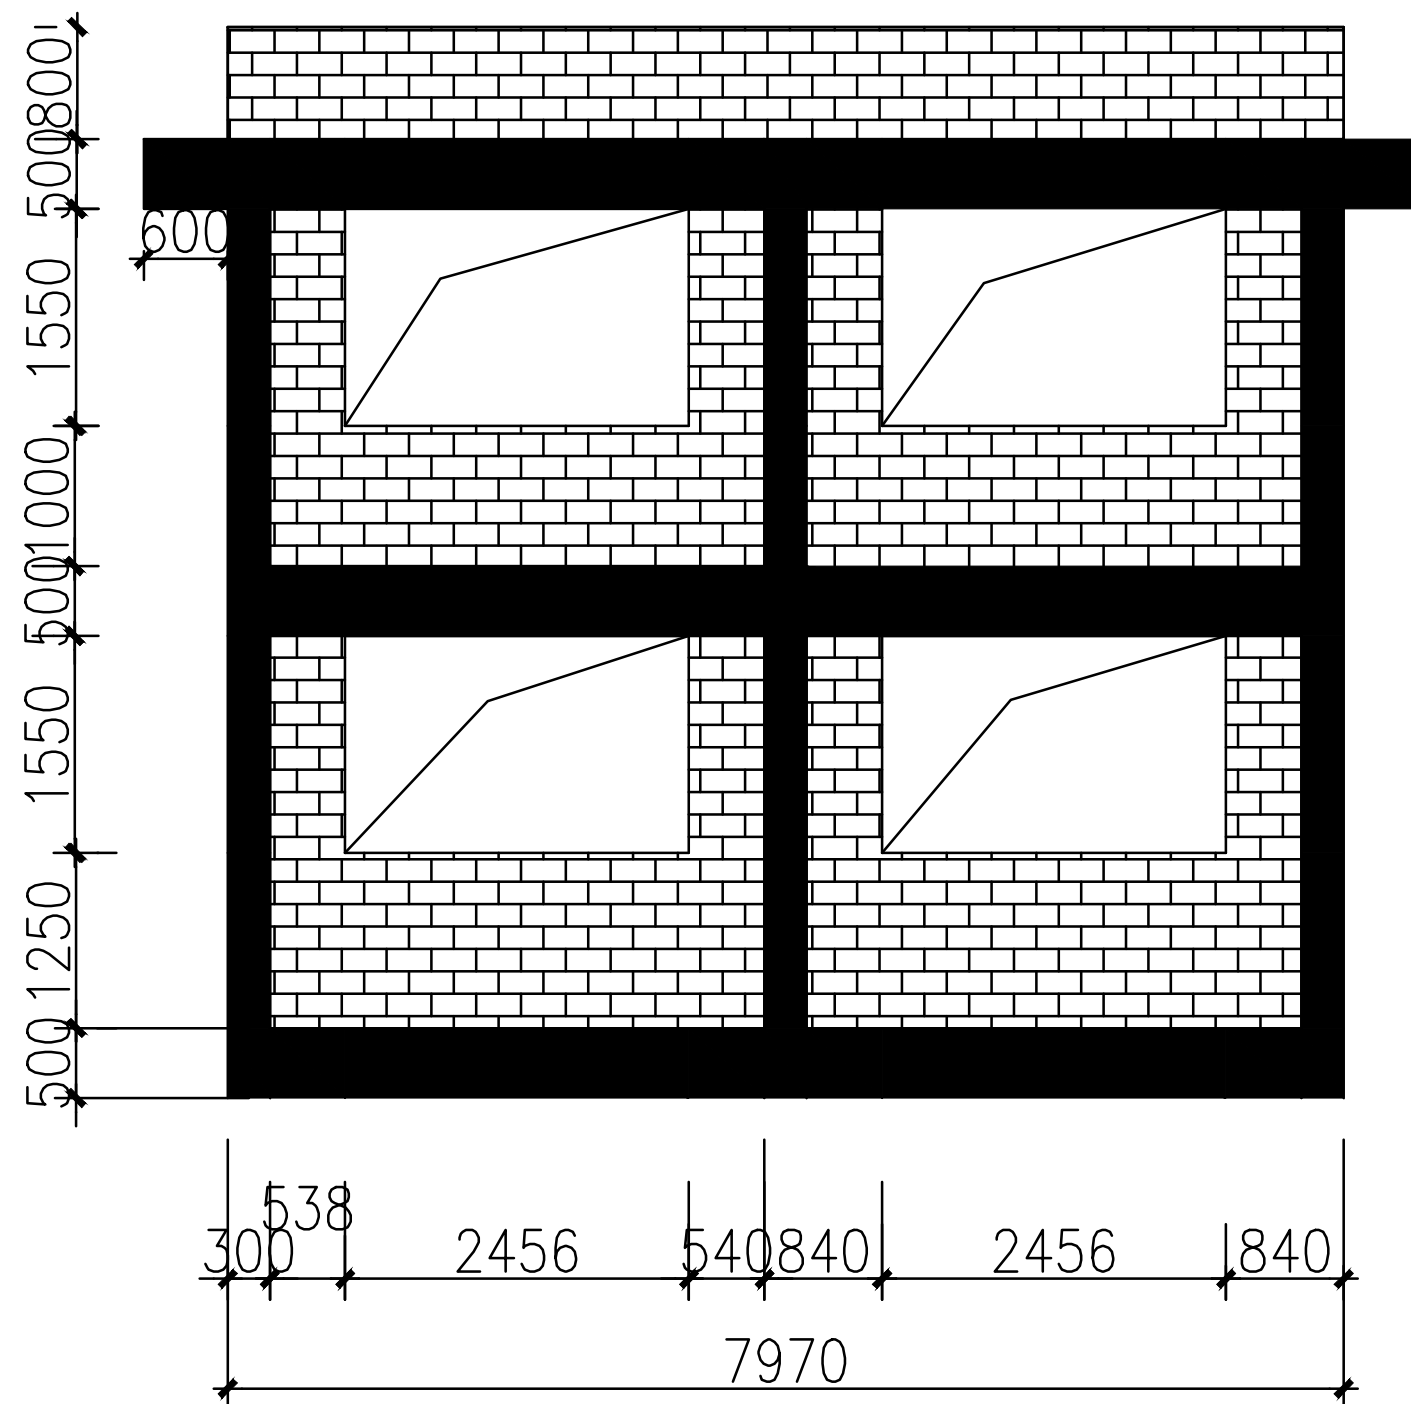

EXISTING PLAN

A-C立面图

	实 名	签 名
项目负责人	朱红军	
专业负责人	朱红军	
设 计 人	汪 弘	

中华人民共和国一级注册建筑师	
姓 名：朱 红 军	
注册号：3392485-003	
有效期：至2024年04月	

预留章

出图章

浙江兴翰设计集团有限公司	
建筑行业（建筑	★NO:A233924859
工程）乙级（有效	
期至2026年12月02日）	
浙江省住房和城乡建设厅监制	

审图章

竣工章


设计单位



浙江兴翰设计集团有限公司	
设计证书等级：建筑工程乙级 (A233924859)	
设计证书编号：风景园林乙级 (A233924859)	

类 别	姓 名	日 期
审 定	易邻姜	
审 核	朱红军	
校 对	易邻姜	
项目负责人	朱红军	
专业负责人	朱红军	
设 计	汪 弘	
绘 图	汪 弘	

建设单位	泰顺县司前新农村建设投资有限公司		
项目名称	泰顺县未来乡村共同富裕项目（一期） - “未来乡村”未来乡村项目（黄桥村历史文化村落保护利用工程三期）		
子项名称	苍头村礼堂		
工程编号	2023-HM-YY1101		
图纸名称	A-C立面图		
专 业	装 饰	图 号	NO-01
出图日期	2023. 05	出图版次	01版
出图比例		图幅大小	A2
未盖出图及执业专用章本图无效			

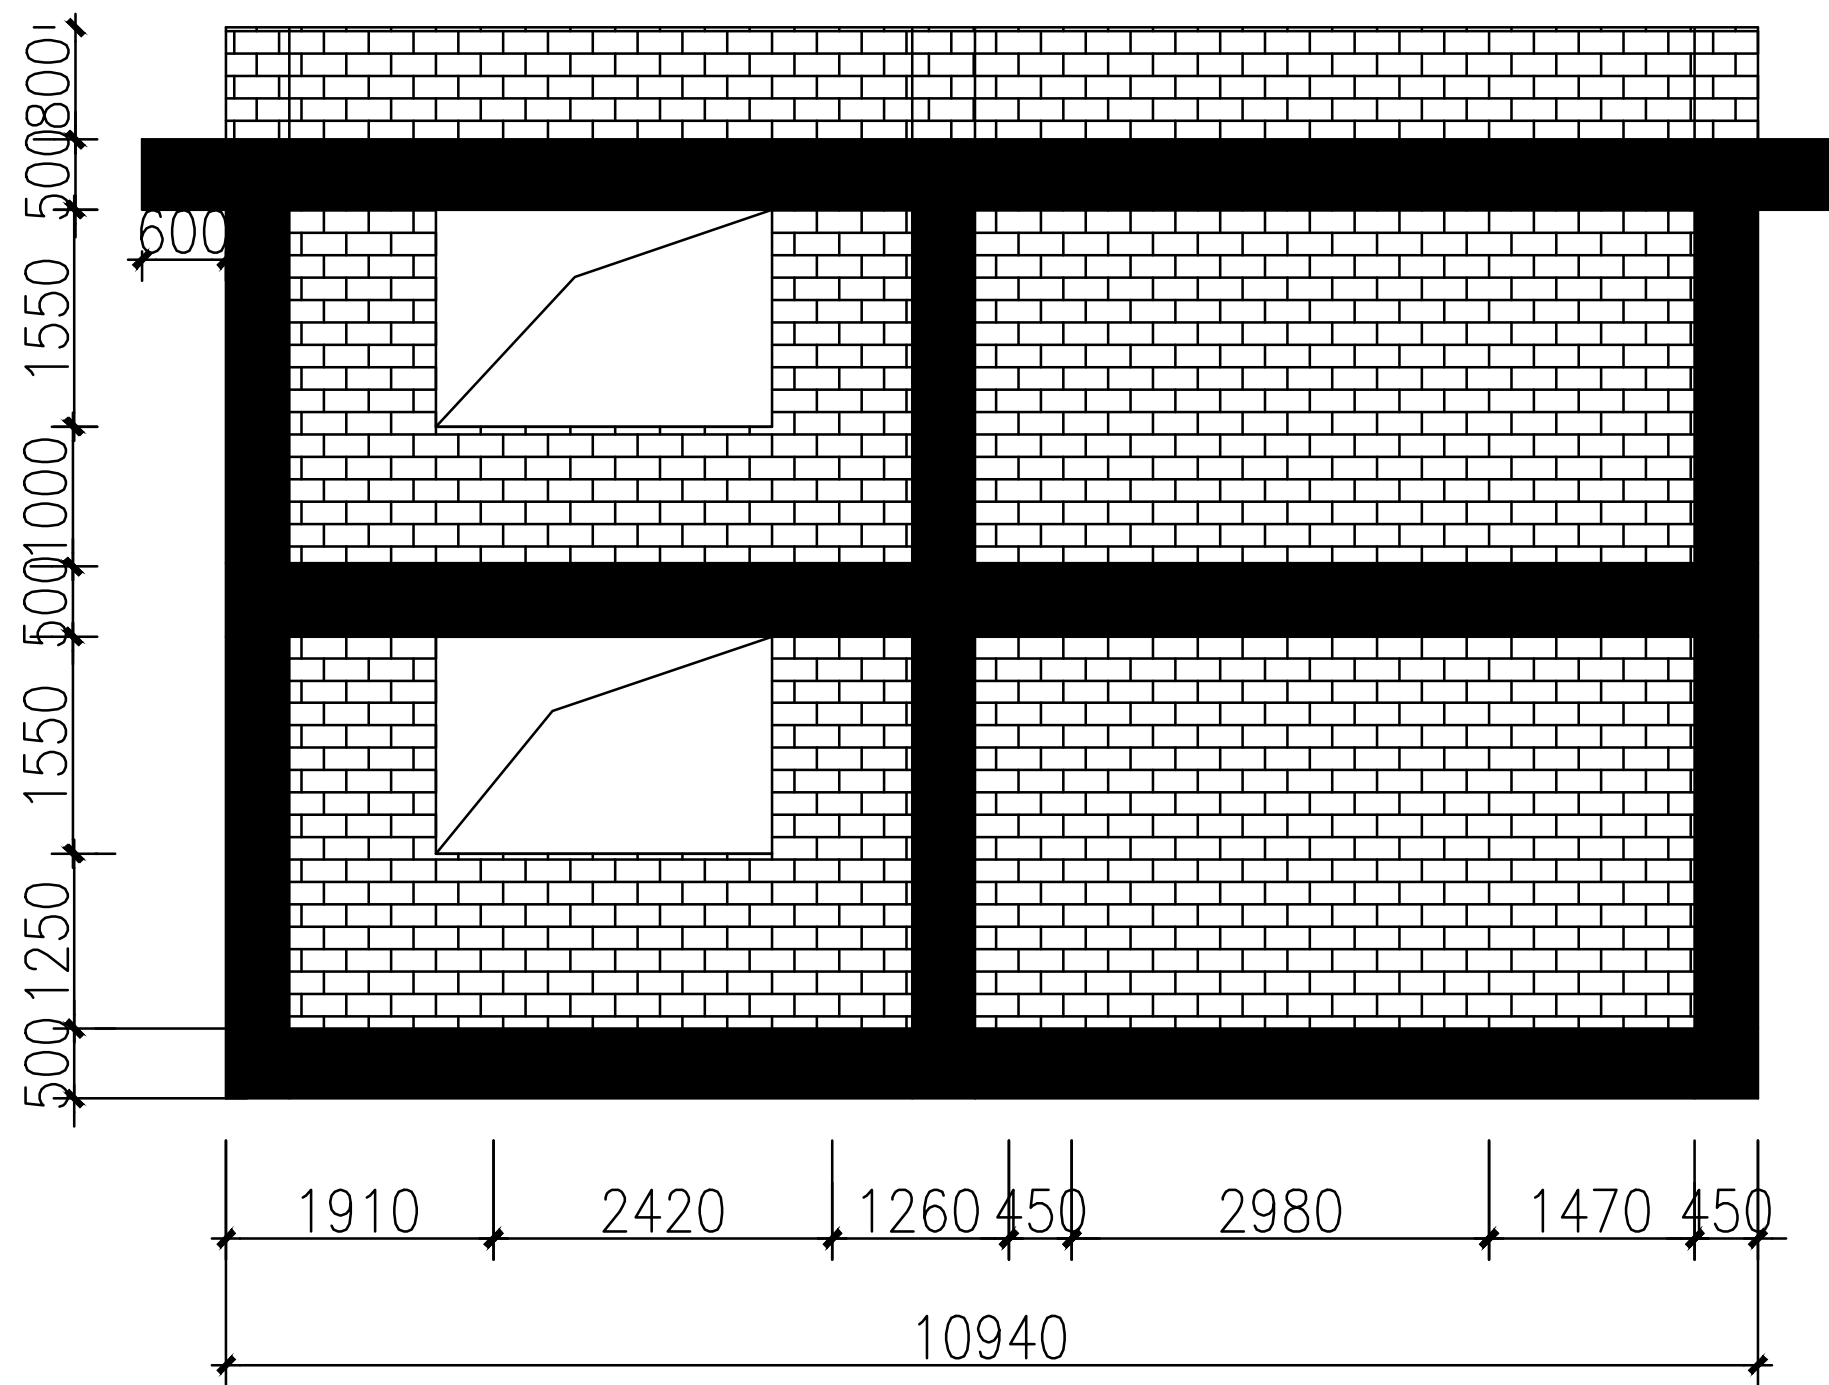

EXISTING PLAN

2-1立面图

	实 名	签 名
项目负责人	朱红军	
专业负责人	朱红军	
设 计 人	汪 弘	

中华人民共和国一级注册建筑师		
姓 名：	朱 红 军	
注 册 号：	3392485-003	
有 效 期：	至 2024年 04月	

预留章

出图章

浙江兴翰设计集团有限公司	
建 筑 行 业（建 筑 工 程）乙 级（有 效 期至2026年12月02日）	★NO:A233924859
浙江省住房和城乡建设厅监制	

审图章

竣工章

设计单位



兴 翰 设 计
Xing Han Design Group


浙江兴翰设计集团有限公司

设计证书等级：建筑工程乙级 (A233924859)

设计证书编号：风景园林乙级 (A233924859)

类 别 CATEGORY	姓 名 NAME	日 期 DATE
审 定 APPROVED BY	易邻姜	
审 核 CHECKED BY	朱红军	
校 对 CORRECTED BY	易邻姜	
项目负责人 PROJECT LEADER	朱红军	
专业负责人 PROFESSIONAL CHIEF	朱红军	
设 计 DESIGNED BY	汪 弘	
绘 图 DRAWN BY	汪 弘	

建设单位	泰顺县司前新农村建设投资有限公司		
CLIENT			
项目名称	泰顺县未来乡村共同富裕项目（一期） - “未来畚乡”未来乡村项目（黄桥 村历史文化村落保护利用工程三期）		
Entry NAME			
子项名称	苍头村礼堂		
SUB ITEM NAME			
工程编号	2023-HM-YY1101		
PROJECT NO.			
图纸名称	2-1立面图		
FILE NAME			
专 业 DISCIPLINE	装 饰	图 号 DRAWING No	NO-01
出图日期 Date of drawing	2023. 05	出图版次 REVISION	01版
出图比例 SCALE		图幅大小 SIZE	A2
未盖出图及执业专用章本图无效			

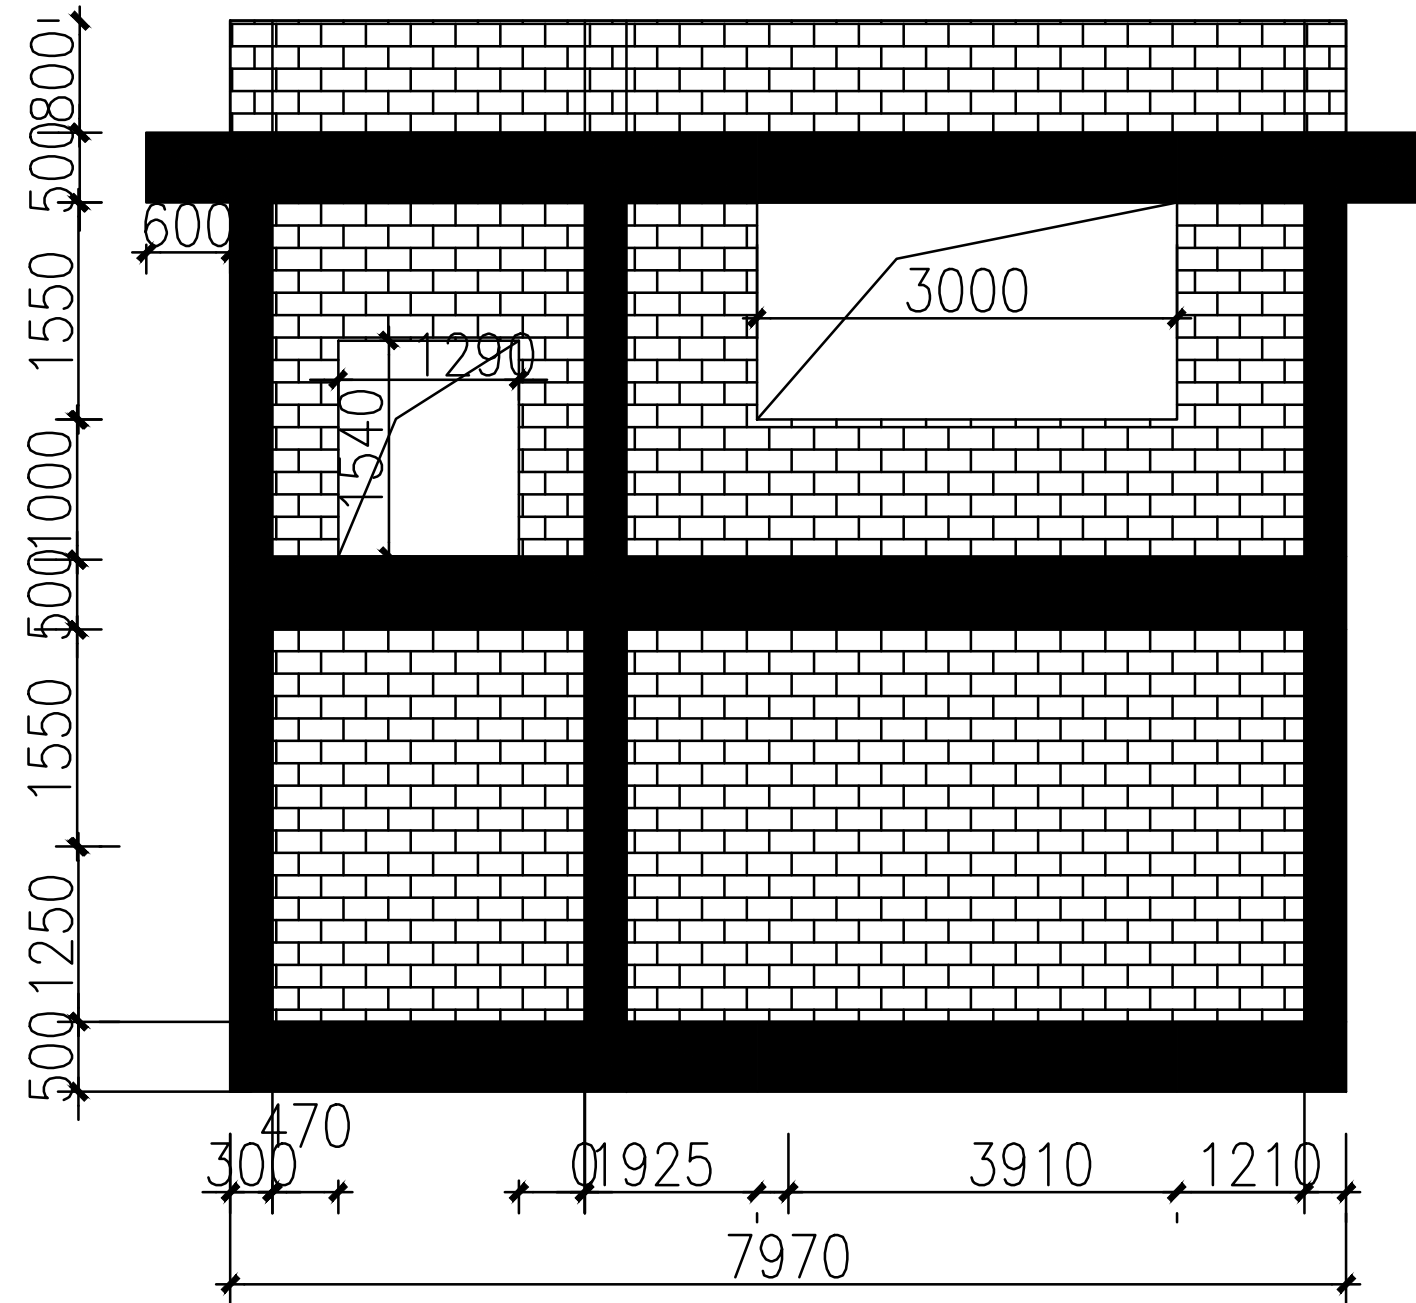

EXISTING PLAN

C-A立面图

	实 名	签 名
项目负责人	朱红军	
专业负责人	朱红军	
设 计 人	汪 弘	

中华人民共和国一级注册建筑师	
姓 名：朱 红 军	
注册号：3392485-003	
有效期至：2024年04月	

预留章

出图章

浙江兴翰设计集团有限公司	
建筑行业（建筑）工程）乙级（有效★NO:A233924859	
期至2026年12月02日）	
浙江省住房和城乡建设厅监制	

审图章

竣工章

设计单位

兴 翰 设 计

Xing Han Design Group

浙江兴翰设计集团有限公司

设计证书等级：建筑工程乙级 (A233924859)

设计证书编号：风景园林乙级 (A233924859)

类 别	姓 名		日 期
审 定	易邻姜		
审 核	朱红军		
校 对	易邻姜		
项目负责人	朱红军		
专业负责人	朱红军		
设 计	汪 弘		
绘 图	汪 弘		

建设单位

泰顺县司前新农村建设投资有限公司

项目名称

泰顺县未来乡村共同富裕项目（一期）
- “未来畚乡”未来乡村项目（黄桥村历史文化村落保护利用工程三期）

子项名称

苍头村礼堂

工程编号

2023-HM-YY1101

图纸名称

C-A立面图

专 业	装 饰	图 号	NO-01
出图日期	2023. 05	出图版次	01版
出图比例		图幅大小	A2

未盖出图及执业专用章本图无效