

施工图设计说明

一、建筑工程项目概况

- 工程名称：泰顺县未来乡村共同富裕项目（一期）——“未来畲乡”未来乡村项目（黄桥村历史文化村落保护利用工程三期）——竹乡营地2号楼，建设地点为：泰顺县司前畲族镇黄桥村
- 建设单位：泰顺县司前新农村建设投资有限公司
- 建筑主要功能内容：展厅、会议
- 建筑结构类型：砖混结构；建筑分类：低层公共建筑
- 本设计除注明外，尺寸以毫米为单位，标高以米为单位。
- 泰顺县未来乡村共同富裕项目（一期）——“未来畲乡”未来乡村项目（黄桥村历史文化村落保护利用工程三期）——竹乡营地2号楼，装修范围为一、二楼。装修面积175.6平，使用功能为展厅、会议。本次设计原则不涉及结构体系、荷载改变，对原建筑设计的消防疏散、防火分区、消防系统及相关的消防设施均未改变。请业主检测结构安全性后施工。
- 施工单位应对拆除部分进行评估，如拆除对结构有安全隐患，及时联系业主与设计单位调整方案，或出具加固方案保障安全
- 根据原有土建施工图及现场实际情况进行绘制，施工图中所注尺寸均以毫米为单位，除标高以米为单位

二、绘施工图依据

- 根据原有土建施工图纸及现场测量进行施工图绘制。
- 施工图绘制遵循国家指定的相关规范进行。防火规范按《建筑设计防火规范》（GB50016—2014 2018年版）《建筑内部装修设计防火规范》GB50222—2017《民用建筑工程室内环境污染控制规范》GB50325—2020
- 《建筑装饰装修工程质量验收规范》（GB50210—2018）
- 浙江省地方文件：浙消[2020] 166号
- 国家现行的有关规范、标准和规定。

三、施工图说明

- 施工图中地面标高±0.000以各楼层地面装饰面层完成后地面为准，吊顶标高以每层地面±0.000标高到吊顶面层的高度，楼层±0.000为图中所注土建各楼层建筑标高向上5cm。
- 本工程地面采用防滑砖或实木地板
- 卫生间及常遇水空间的墙体采用烧结混凝土砖，其他隔墙采用轻钢龙骨隔墙
- 所有木装修造型木档、木构架均为阻燃处理杉木方料，面层为夹板者木档间距不大于@300，木造型等不设木档的基层村板除图中注明者外均为九厘米，均刷防火涂料三遍，基层夹板涂刷透明防火涂料三遍，材料燃烧性能等级均为B1级。
- 所有板材为AAA级（三夹板、五夹板、九夹板均为胶合板）不锈钢面板为1.2K材质，木材选用优等，所有作基层的三夹板，一律为B1级难燃中密度纤维板
- 墙面平顶等水性无机涂料施工按验收规范高级质量要求工艺施工
- 所有木装修油漆（水性无机环保漆）按高级清漆工艺施工，
- 防火门防火要求按建筑设计要求实施
- 本设计中陈设部分（橱、柜等固定家具）用材，除图示注明者外，档板板料（钢板）均为B1级难燃中密度纤维板
- 墙体上嵌有箱体时，应在其背部用不燃材料封堵，并满足该墙体的相应时耐火极限要求

- 建筑内部消火栓箱门不应被装饰物遮掩，消火栓箱门四周的装修材料颜色应与消火栓箱门的颜色有明显区别或在消火栓箱门表面设置发光标志，消火栓箱暗设干墙体，洞口背面加120mm叶岩烧结多孔砖保护，耐火极限需满足要求。
- 无窗房间内装修材料的燃烧性能等级除A级外，应在规范原规定基础上提高一级
- 墙体涉及防火防潮部位应做技术处理。或者采用120MM厚轻质墙体。
- 室内玻璃隔断需按《建筑玻璃应用技术规程》（JGJ113—2015）和《建筑安全玻璃管理规定》选择玻璃
- 管道穿越楼板或墙体时，其空隙应采用防火封堵材料封堵。
- 优质纸面石膏板，刷水性无机涂料。
- 本设计中所有隔墙面层用水性无机涂料，耐火极限2小时。

四、防火要求

在遵照原建筑设计的各项防火措施的前提下并遵照规范《建筑内部装修设计防火规范》GB50222—2017的精神进行实施说明中未尽事宜按图示规定及国家有关施工验收规范执行







五、装修材料说明

装修部位	装修材料	燃烧性能等级
顶面材料	无机涂料	A
墙面材料	无机涂料	A
地面材料	地面砖、实木复合地板	A

所有装修材料放射性限量均应进行测试，须符合标准，环保等级为应达到E1级。疏散楼梯间和前室的顶棚、墙面和地面均应采用A级装饰材料。

六、门窗表

门窗编号	材料	洞口尺寸(宽x高)	使用空间	合计
M0924	普通平开门	900x2400	农耕馆	1
M1227	普通平开门	1200x2700	卫生间	2

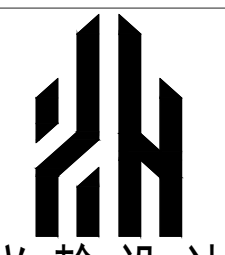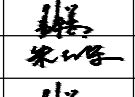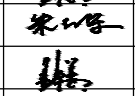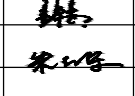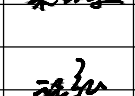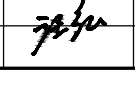	实 名	签 名	
项目负责人	朱红军		
专业负责人	朱红军		
设 计 人	汪 弘		
注册（执业）章			
中华人民共和国一级注册建筑师			
姓 名：	朱 红 军		
注册号：	3392485-003		
有效期至：	至2024年04月		
预留章			
出图章			
浙江兴翰设计集团有限公司 建筑行业（建筑工程）乙级（有效★NO:A233924859期至2026年12月02日） 浙江省住房和城乡建设厅监制			
审图章			
竣工章			
设计单位			
 兴 翰 设 计 Xing Han Design Group			
浙江兴翰设计集团有限公司			
设计证书等级：建筑工程乙级 (A233924859)			
设计证书编号：风景园林乙级 (A233924859)			
类 别	姓 名	日 期	
CATEGORY	SIGNATURE	DATE	
审 定	易邻姜		
AUTHORIZED BY	朱红军		
审 核			
APPROVED BY			
校 对	易邻姜		
CHECKED BY			
项目负责人	朱红军		
PROJECT CHIEF			
专业负责人	朱红军		
DISCIPLINE CHIEF			
设 计	汪 弘		
DESIGNED BY			
绘 图	汪 弘		
DRAWN BY			
建设单位	泰顺县司前新农村建设投资有限公司		
CLIENT			
项目名称	泰顺县未来乡村共同富裕项目（一期）——“未来畲乡”未来乡村项目（黄桥村历史文化村落保护利用工程三期）		
ENTRY NAME			
子项名称	竹乡营地2号楼		
SUB ITEM NAME			
工程编号	2023-HM-YY1101		
PROJECT NO.			
图纸名称	施工图设计说明		
FILE NAME			
专 业	装 饰	图 号	N0-02
DISCIPLINE		DRAWING No	
出图日期	2023. 05	出图版次	01版
Date of drawing		REVISION	
出图比例		图幅大小	A2
SCALE		SIZE	
未 盖 出 图 及 执 业 专 用 章 本 图 无 效			

装饰材料构造做法表

主材编号

新增装饰隔墙构造做法			
编 号	名 称	构 造 做 法	适用位置
隔墙1	红砖墙	新砌240mm厚红砖墙体，应严格遵照规范要求添加构造柱及过梁 30mm抹灰层 隔声量为FSTC 50的墙	楼梯口门洞
吊顶构造做法			
棚1	无机涂料顶棚	吊顶拆除至原楼板底 现浇钢筋混凝土板内预留ø8钢筋吊钩，双向中距≤1200 10号镀锌低碳钢丝吊杆，双向中距≤1200，吊杆上部与预留钢筋吊环固定 专用龙骨，间距≤1000，用吊件与钢筋吊杆联结后找平 9.5厚纸面双层石膏板吊顶 2厚面层普通腻子两道刮平 无机涂料饰面（两道）	石膏板吊顶
棚2			
棚3			
棚3			
地面构造做法			
编 号	名 称	构 造 做 法	适用位置
地1	实木复合地板	原有地面地砖打除 最薄处30厚1：3水泥砂浆找坡找平层 钢筋混凝土楼板 专用实木地板龙骨 防潮膜 18厚实木复合地板	会议室
地2	地砖 800*800	原有地面地砖打除至混凝土楼板 最薄处20厚1：3水泥砂浆找坡找平层 1.5厚聚氨酯防水层（两道） 10厚1：3水泥砂浆保护层 30厚1: 2干硬性水泥砂浆粘结层 10厚素水泥膏（黑/白水泥膏） 800*800地砖 美缝剂美缝（防火等级A级）	其余地面
地3	灰色大理石 门槛石	原有地面地砖打除至混凝土楼板 最薄处20厚1：3水泥砂浆找坡找平层 界面剂（一道） 20厚1：3干硬性水泥砂浆找坡结合层，撒水泥粉 石材专用粘结剂 灰色大理石门槛石	门槛石

墙饰面构造做法			
墙1	无机涂料内墙面 （新建墙体）	加气混凝土砌块，隔声量为FSTC 50的墙 基层处理 2厚面层普通腻子刮平（2道） 无机涂料饰面（一底、二面）	其余墙面
墙2	木饰面	基层处理 18厚阻燃板 专用粘结胶 15厚木饰面	木饰面背景
墙3			
垭口构造做法			
踢脚构造做法			
踢脚1	地砖配套踢脚	加气混凝土砌块，30mm抹灰层，隔声量为FSTC 50的墙 10厚80高1: 3水泥砂浆 10厚100高地砖,素水泥浆擦缝	地砖区域
踢脚2	地板配套踢脚	加气混凝土砌块，30mm抹灰层，隔声量为FSTC 50的墙 结构胶 10厚80高实木踢脚线	地板区域
窗帘			

- 注：1.表中各种饰面材料品种、颜色、规格见图纸及材料表，各种基层材料及配件未注明型号或厚度等尺寸规格的详见图纸。
2.表中各种装修做法及工艺要求均按现行《建筑装饰工程施工及验收规范-----GB50210-2001》。
3.“ ”内表示土建已完成。
4.表中数据以毫米为单位。
5.表中所有木质基层，必须做阻燃浸泡处理，确保防火等级达到B1级以上,及防腐、防虫、防蛀处理，同时确保环保规范要求。
6.表中所有轻质不燃板，墙面采用的为镁加板，天花采用的双纸面镁质板。
7.表中所标厚度均为单一面材做法厚度，如在同一高度的平面上有两种面材以上，以其中最厚的装饰层做法为参照，将其他面材基层加厚,确保其完成面高度统一。
8.所有石材在铺贴前采用美国JSC石材防护剂做好六面防渗透处理。
9.所有钢结构为镀锌处理。（不锈钢除外）
10.所有隔墙注意结构加强附件的设置。




	实 名	签 名	
项目负责人	朱红军		
专业负责人	朱红军		
设 计 人	汪 弘		
注册（执业）章			
中华人民共和国一级注册建筑师			
姓 名：朱红军			
注册号：3392485-003			
有效期至：至2024年04月			
预留章			
出图章			
浙江兴翰设计集团有限公司			
建筑行业（建筑工程）乙级（有效期★NO:A233924859期至2026年12月02日）			
浙江省住房和城乡建设厅监制			
审图章			
竣工章			
设计单位			
兴翰设计			
Xing Han Design Group			
浙江兴翰设计集团有限公司			
设计证书等级：建筑工程乙级 (A233924859)			
设计证书编号：风景园林乙级 (A233924859)			
类 别	姓 名	日 期	
CATEGORY	NAME	DATE	
审 定	易邻姜	易邻姜	
AUTHORIZED BY	易邻姜	易邻姜	
审 核	朱红军	朱红军	
APPROVED BY	朱红军	朱红军	
校 对	易邻姜	易邻姜	
CHECKED BY	易邻姜	易邻姜	
项目负责人	朱红军	朱红军	
PROJECT LEADER	朱红军	朱红军	
专业负责人	朱红军	朱红军	
DISCIPLINE CHIEF	朱红军	朱红军	
设 计	汪 弘	汪弘	
DESIGNED BY	汪弘	汪弘	
绘 图	汪 弘	汪弘	
DRAWN BY	汪弘	汪弘	
建设单位	泰顺县司前新农村建设投资有限公司		
CLIENT	泰顺县司前新农村建设投资有限公司		
项目名称	泰顺县未来乡村共同富裕项目（一期）-“未来畚乡”未来乡村项目（黄桥村历史文化村落保护利用工程三期）		
Entry NAME	泰顺县未来乡村共同富裕项目（一期）-“未来畚乡”未来乡村项目（黄桥村历史文化村落保护利用工程三期）		
子项名称	竹乡营地2号楼		
SUB ITEM NAME	竹乡营地2号楼		
工程编号	2023-HM-YY1101		
PROJECT NO.	2023-HM-YY1101		
图纸名称	装饰材料构造做法表		
FILE NAME	装饰材料构造做法表		
专 业	装 饰	图 号	N0-03
DISCIPLINE	装 饰	DRAWING No	N0-03
出图日期	2023. 05	出图版次	01版
Date of drawing	2023. 05	REVISION	01版
出图比例		图幅大小	A2
SCALE		SIZE	A2
未盖出图及执业专用章本图无效			

装饰材料表

物料代号	说 明	规格	防火等级	使用区域	备注
涂料					
PT-01	白色无机涂料		A级	天花 墙面	
瓷砖					
CT-01	地面砖	800*800	A级	竹编展示区地面	
CT-02	防滑地砖	600*600	A级	其余地面	
CT-03	地砖配套踢脚线	80高	A级	踢脚线	
铝材					
特殊材料					
SP-01	碳化竹	φ50	A级	竹编展示区吊顶	
SP-02	碳化竹编	10厚	A级	竹编展示区吊顶	

[illegible]

实 名		签 名	
项目负责人		朱红军	
专业负责人		朱红军	
设 计 人		汪 弘	
注册（执业）章			
中华人民共和国一级注册建筑师			
姓 名：朱红军			
注册号：3392485-003			
有效期：至2024年04月			
预留章			
出图章			
浙江兴翰设计集团有限公司			
建筑行业（建筑工程）乙级（有效★NO:A233924859			
期至2026年12月02日）			
浙江省住房和城乡建设厅监制			
审图章			
竣工章			
设计单位			
			
兴 翰 设 计			
Xing Han Design Group			
浙江兴翰设计集团有限公司			
设计证书等级：建筑工程乙级（A233924859）			
设计证书编号：风景园林乙级（A233924859）			
类 别	姓 名		日 期
审 定	易邻姜		DATE
审 核	朱红军		
校 对	易邻姜		
项目负责人 AUTHORISED BY	朱红军		
专业负责人 PROJECT CHIEF	朱红军		
设 计	汪 弘		
绘 图	汪 弘		
建设单位	泰顺县司前新农村建设投资有限公司		
CLIENT	泰顺县未来乡村共同富裕项目（一期）		
项目名称	“未来畚乡”未来乡村项目（黄桥村历史文化村落保护利用工程三期）		
Entry NAME			
子项名称	竹乡营地2号楼		
SUB ITEM NAME			
工程编号	2023-HM-YY1101		
PROJECT NO.			
图纸名称	装饰材料表		
FILE NAME			
专 业	装 饰	图 号	NO-04
DISCIPLINE		DRAWING No	
出图日期	2023. 05	出图版次	01版
Date of drawing		REVISION	
出图比例		图幅大小	A2
SCALE		SIZE	
未盖出图及执业专用章本图无效			

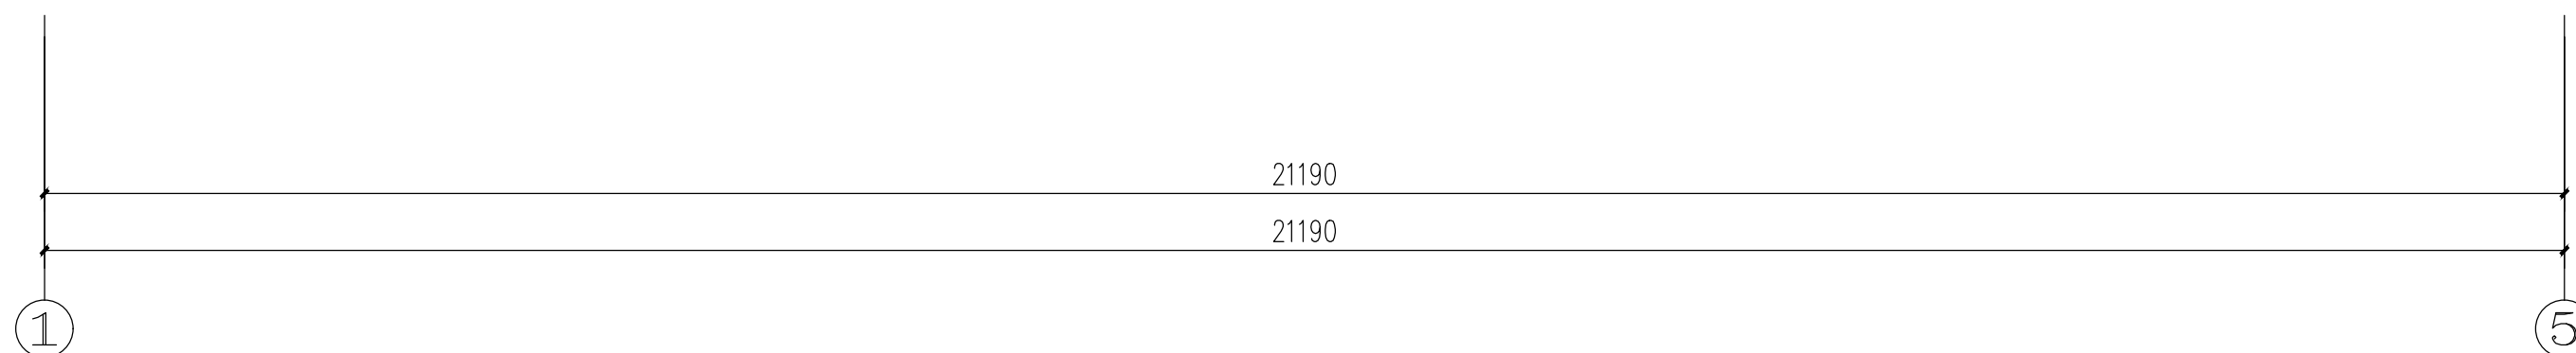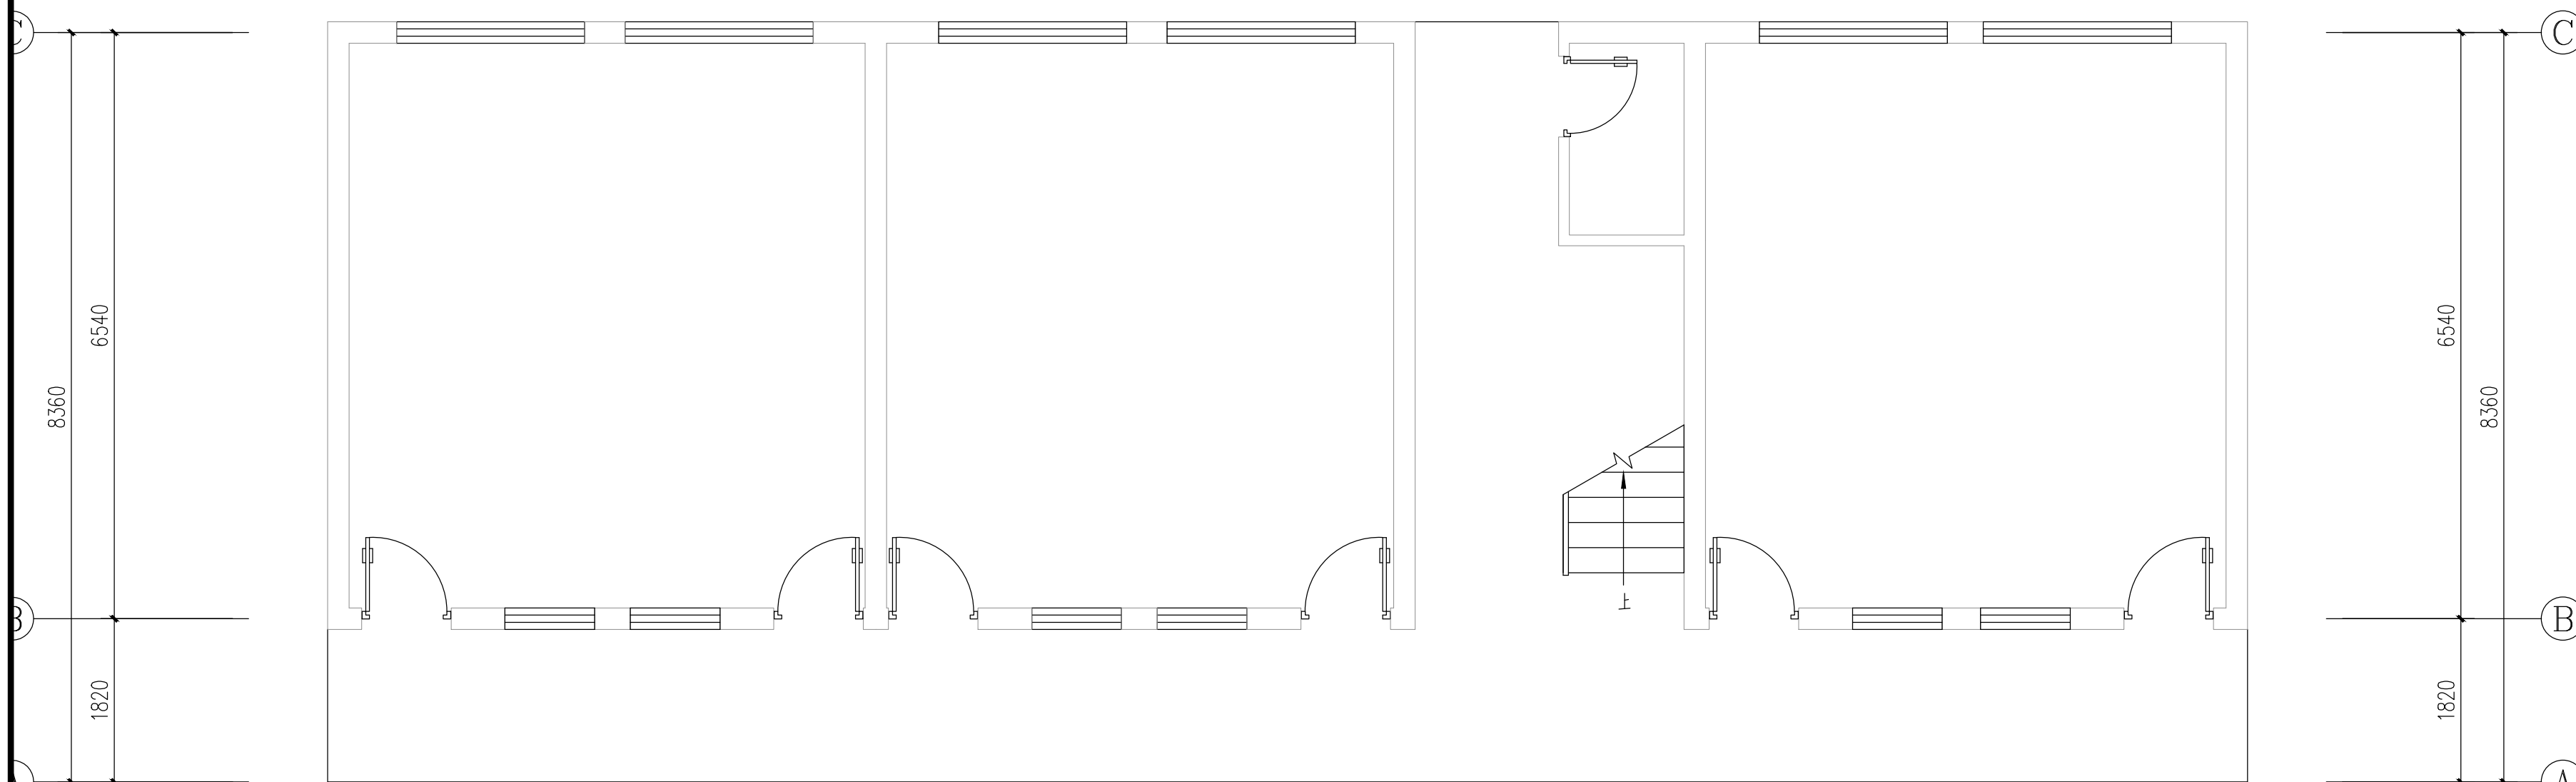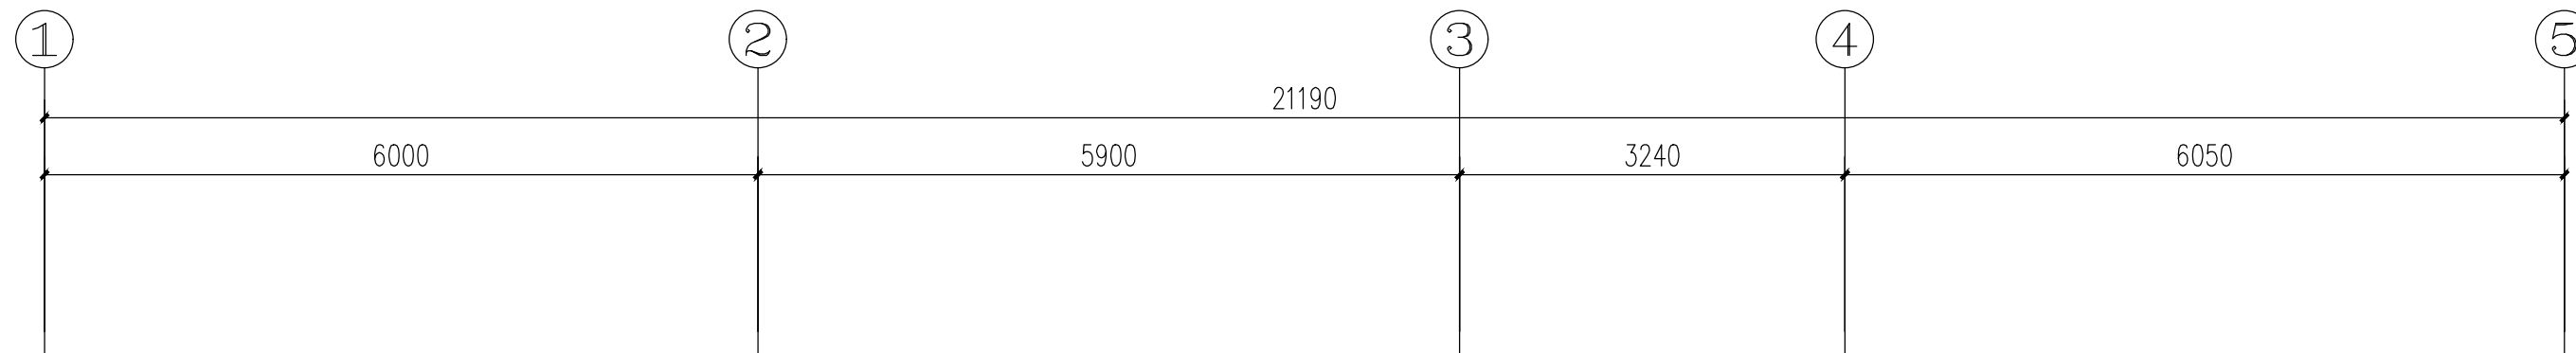

ARCHITECTURAL PLAN

一层原始平面图

1: 60@A2

	实 名	签 名
项目负责人	朱红军	
专业负责人	朱红军	
设 计 人	汪 弘	
注册（执业）章		

中华人民共和国一级注册建筑师

姓 名：朱 红 军

注册号：3392485-003

有效期：至2024年04月



预留章

出图章

浙江兴翰设计集团有限公司

建 筑 行 业（建 筑
工 程）乙 级（有 效 ★NO:A233924859
期 至 2026 年 12 月 02 日）

浙江省住房和城乡建设厅监制

审图章

竣工章

设计单位



兴 翰 设 计

Xing Han Design Group

浙江兴翰设计集团有限公司

设计证书等级：建筑工程乙级 (A233924859)

设计证书编号：风景园林乙级 (A233924859)

类 别 CATEGORY	姓 名 SIGNATURE	日 期 DATE
审 定 AUTHORISED BY	易邻姜	
审 核 APPROVED BY	朱红军	
校 对 CHECKED BY	易邻姜	
项目负责人 PROJECT LEAD	朱红军	
专业负责人 DISCIPLINE CHIEF	朱红军	
设 计 DESIGNED BY	汪 弘	
绘 图 DRAWN BY	汪 弘	

建设单位

CLIENT 泰顺县司前新农村建设投资有限公司

项目名称

泰顺县未来乡村共同富裕项目（一期）

—“未来畚乡”未来乡村项目（黄桥村

历史文化村落保护利用工程三期）

子项名称

SUB ITEM NAME 竹乡营地2号楼

工程编号

PROJECT NO. 2023-HM-YY1101

图纸名称

FILE NAME 一层原始平面图

专 业 装 饰 图 号 1PL-01

DISCIPLINE DRAWING No.





出图日期 2023. 05 出图版次 01版

Date of drawing REVISION


出图比例 1:60 图幅大小 A2

SCALE SIZE


未盖出图及执业专用章本图无效

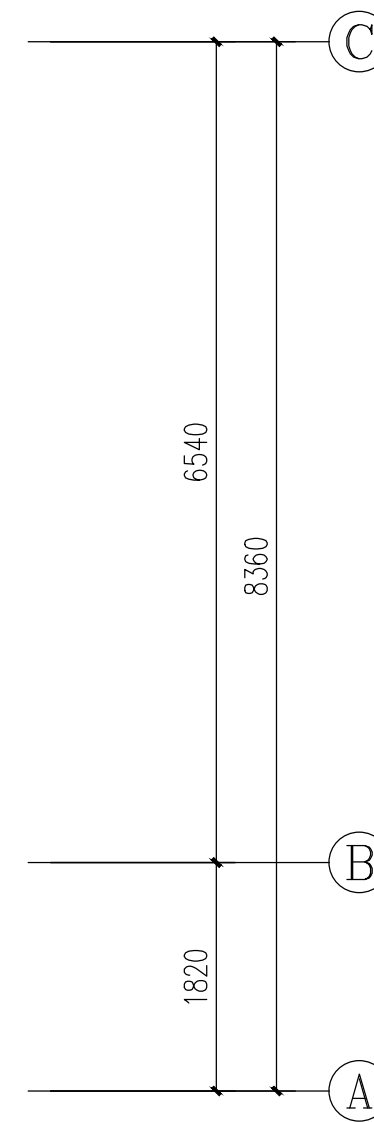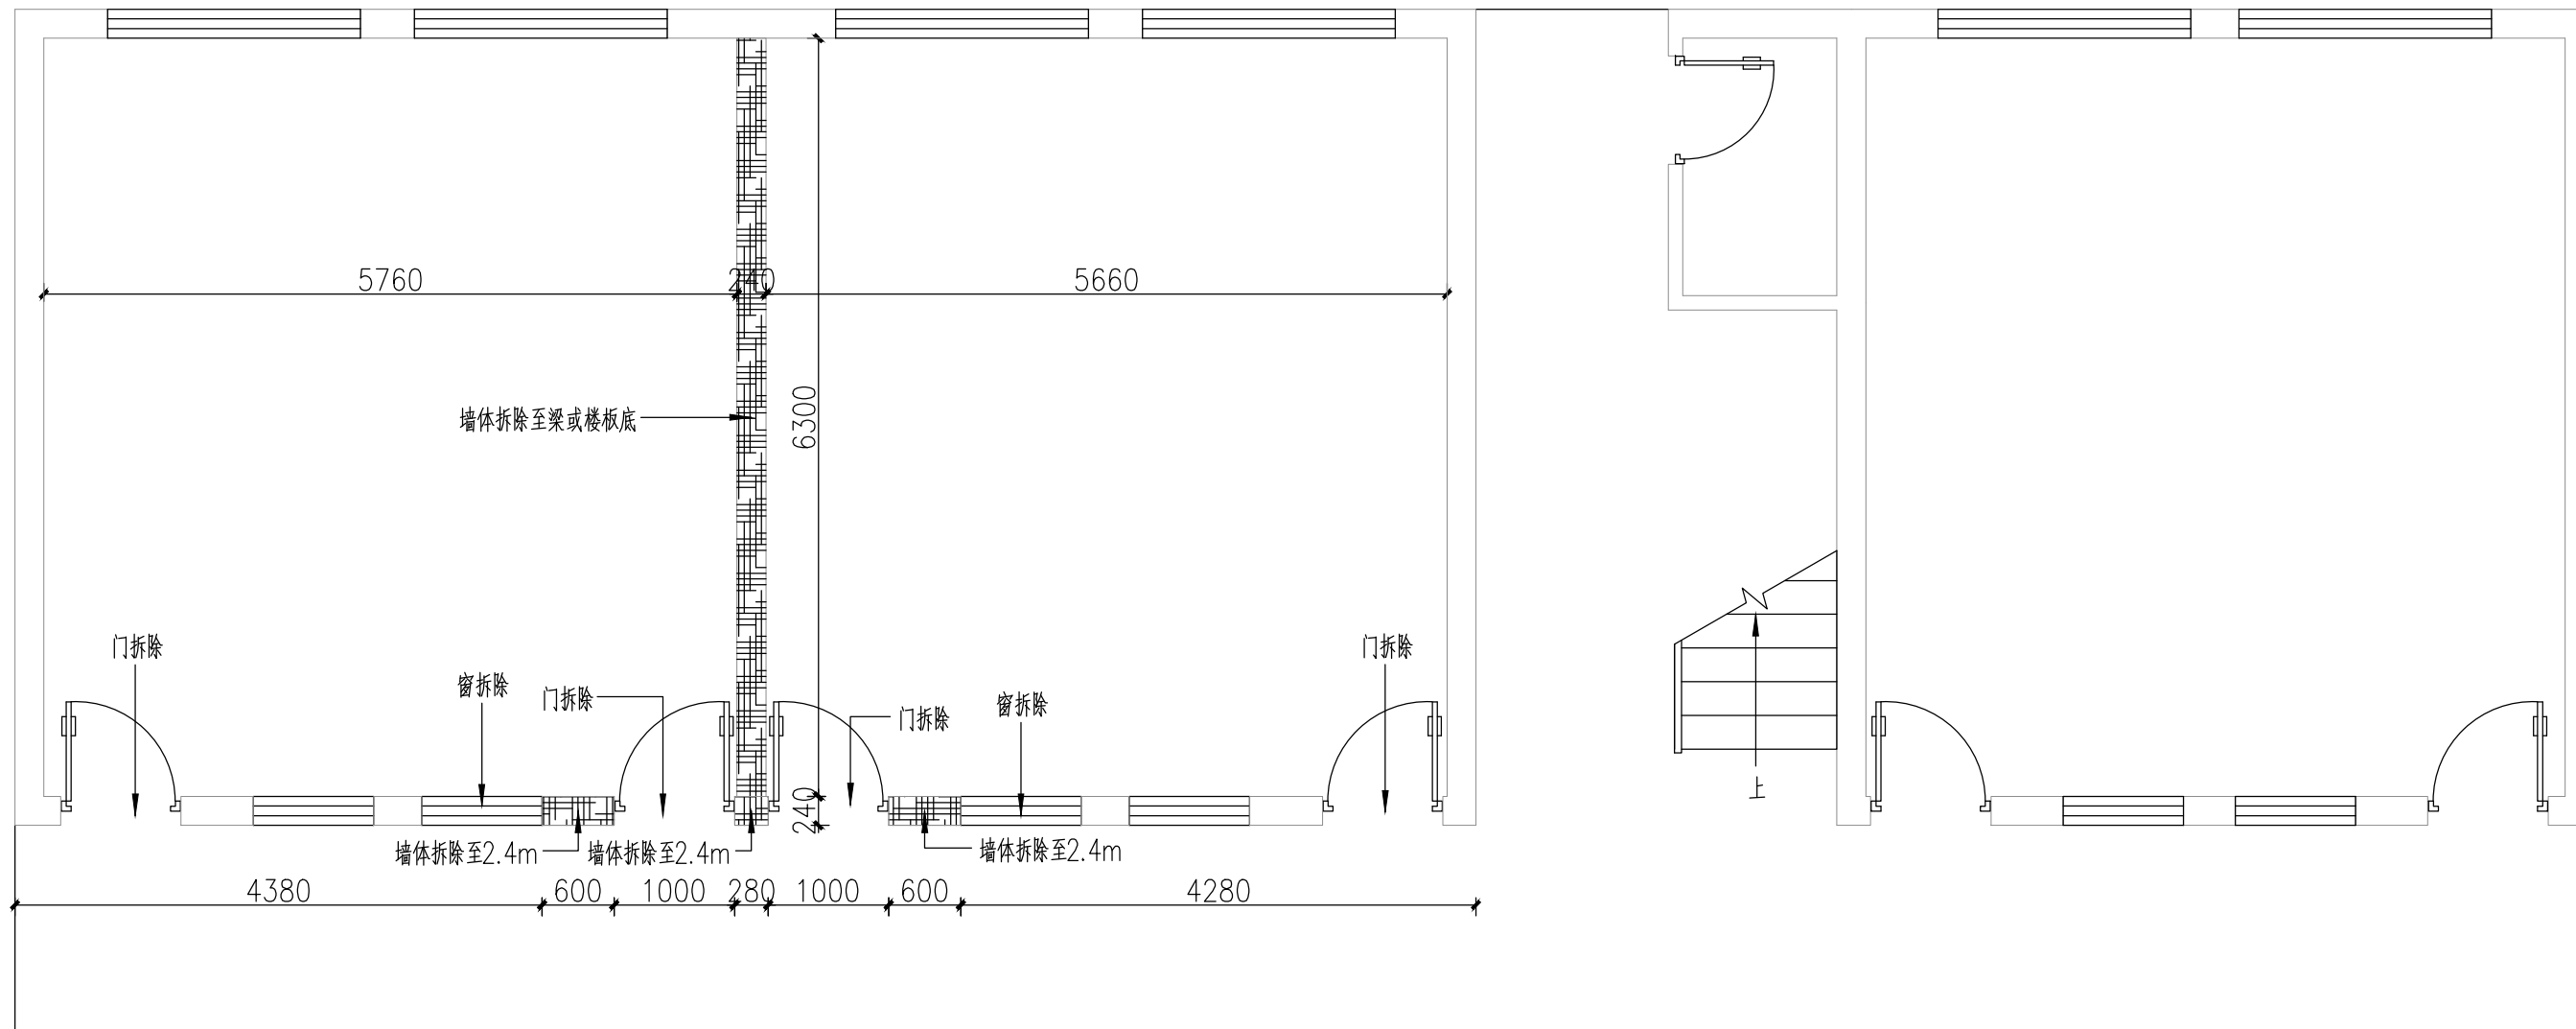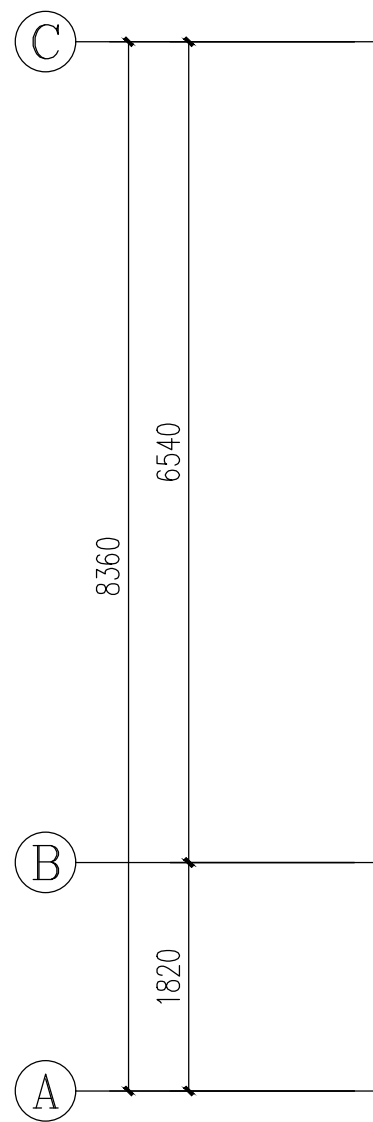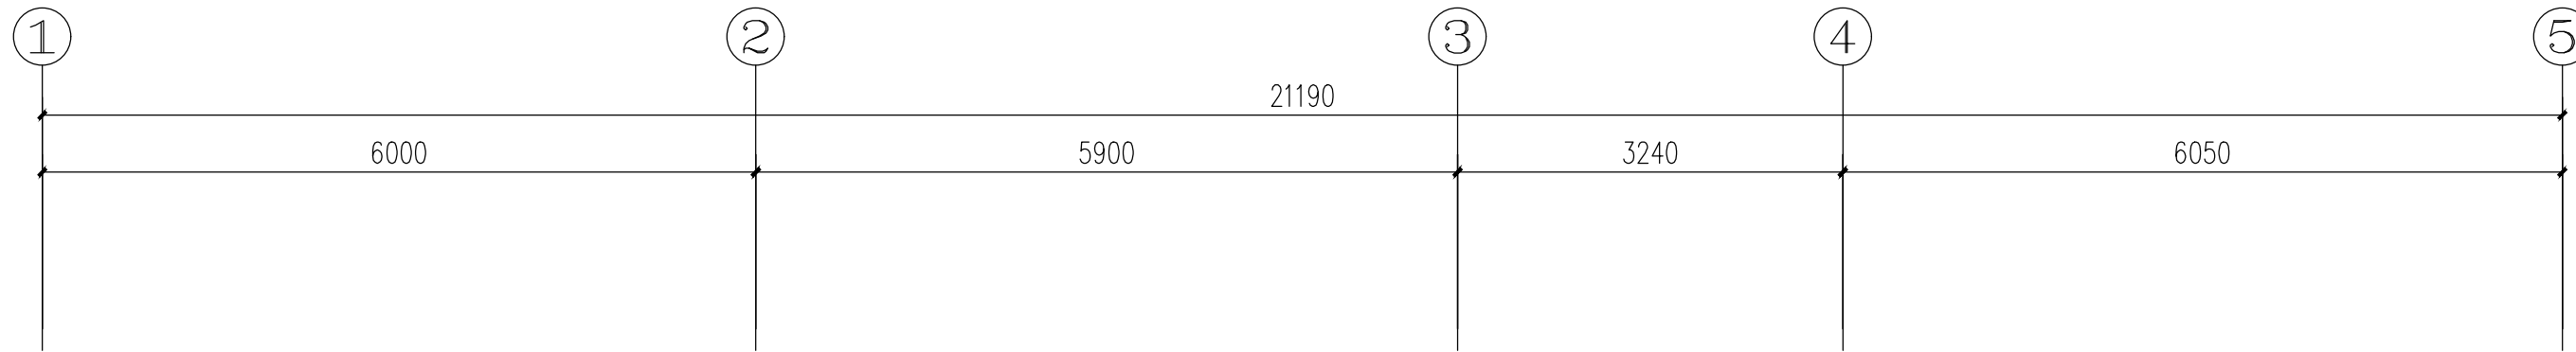

图例:

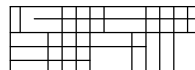

拆除墙体

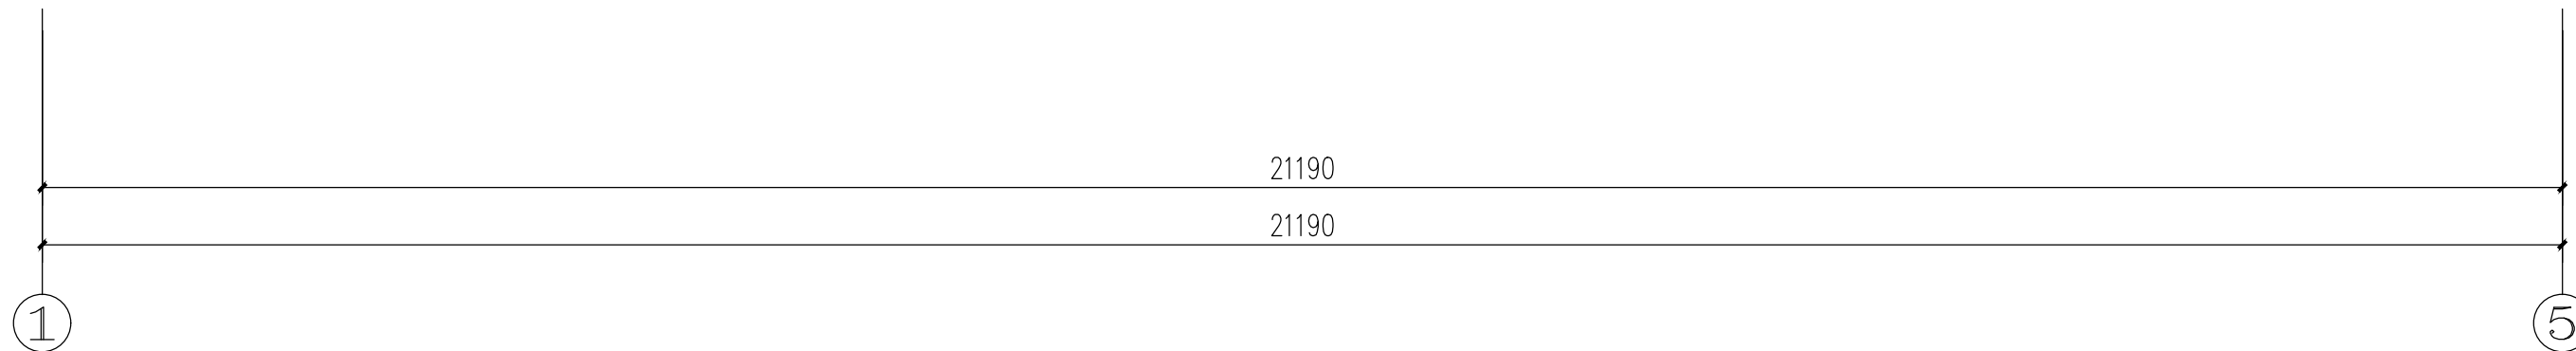

WALL-DIMEASION PLAN

一层拆除墙体图

1: 60@A2

	实 名	签 名
项目负责人	朱红军	
专业负责人	朱红军	
设 计 人	汪 弘	

注册（执业）章

中华人民共和国一级注册建筑师

姓 名：朱 红 军

注册号：3392485-003

有效期至：至2024年04月



预留章

出图章

浙江兴翰设计集团有限公司


建 筑 行 业（建 筑
工 程）乙 级（有 效 ★NO:A233924859
期 至 2026年12月02日）

浙江省住房和城乡建设厅监制

审图章

竣工章

设计单位

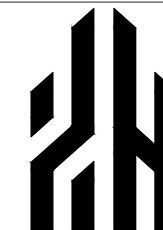

兴 翰 设 计

Xing Han Design Group

浙江兴翰设计集团有限公司

设计证书等级：建筑工程乙级 (A233924859)

设计证书编号：风景园林乙级 (A233924859)

类 别 CATEGORY	姓 名 SIGNATURE	日 期 DATE
审 定 AUTHORISED BY	易邻姜	
审 核 APPROVED BY	朱红军	
校 对 CHECKED BY	易邻姜	
项目负责人 PROJECT CHIEF	朱红军	
专业负责人 DISCIPLINE CHIEF	朱红军	
设 计 DESIGNED BY	汪 弘	
绘 图 DRAWN BY	汪 弘	

建设单位

CLIENT 泰顺县司前新农村建设投资有限公司

项目名称 泰顺县未来乡村共同富裕项目（一期）
- “未来畚乡”未来乡村项目（黄桥村
历史文化村落保护利用工程三期）

子项名称 竹乡营地2号楼





工程编号 2023-HM-YY1101

图纸名称 一层拆除墙体图



FILE NAME

专 业 DISCIPLINE	装 饰	图 号 DRAWING No	
出图日期 Date of drawing	2023. 05	出图版次 REVISION	01版
出图比例 SCALE	1:60	图幅大小 SIZE	A2

未盖出图及执业专用章本图无效

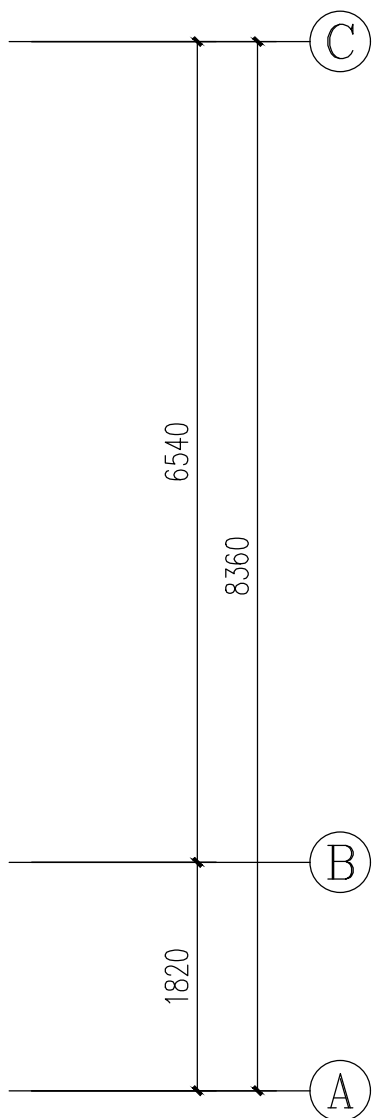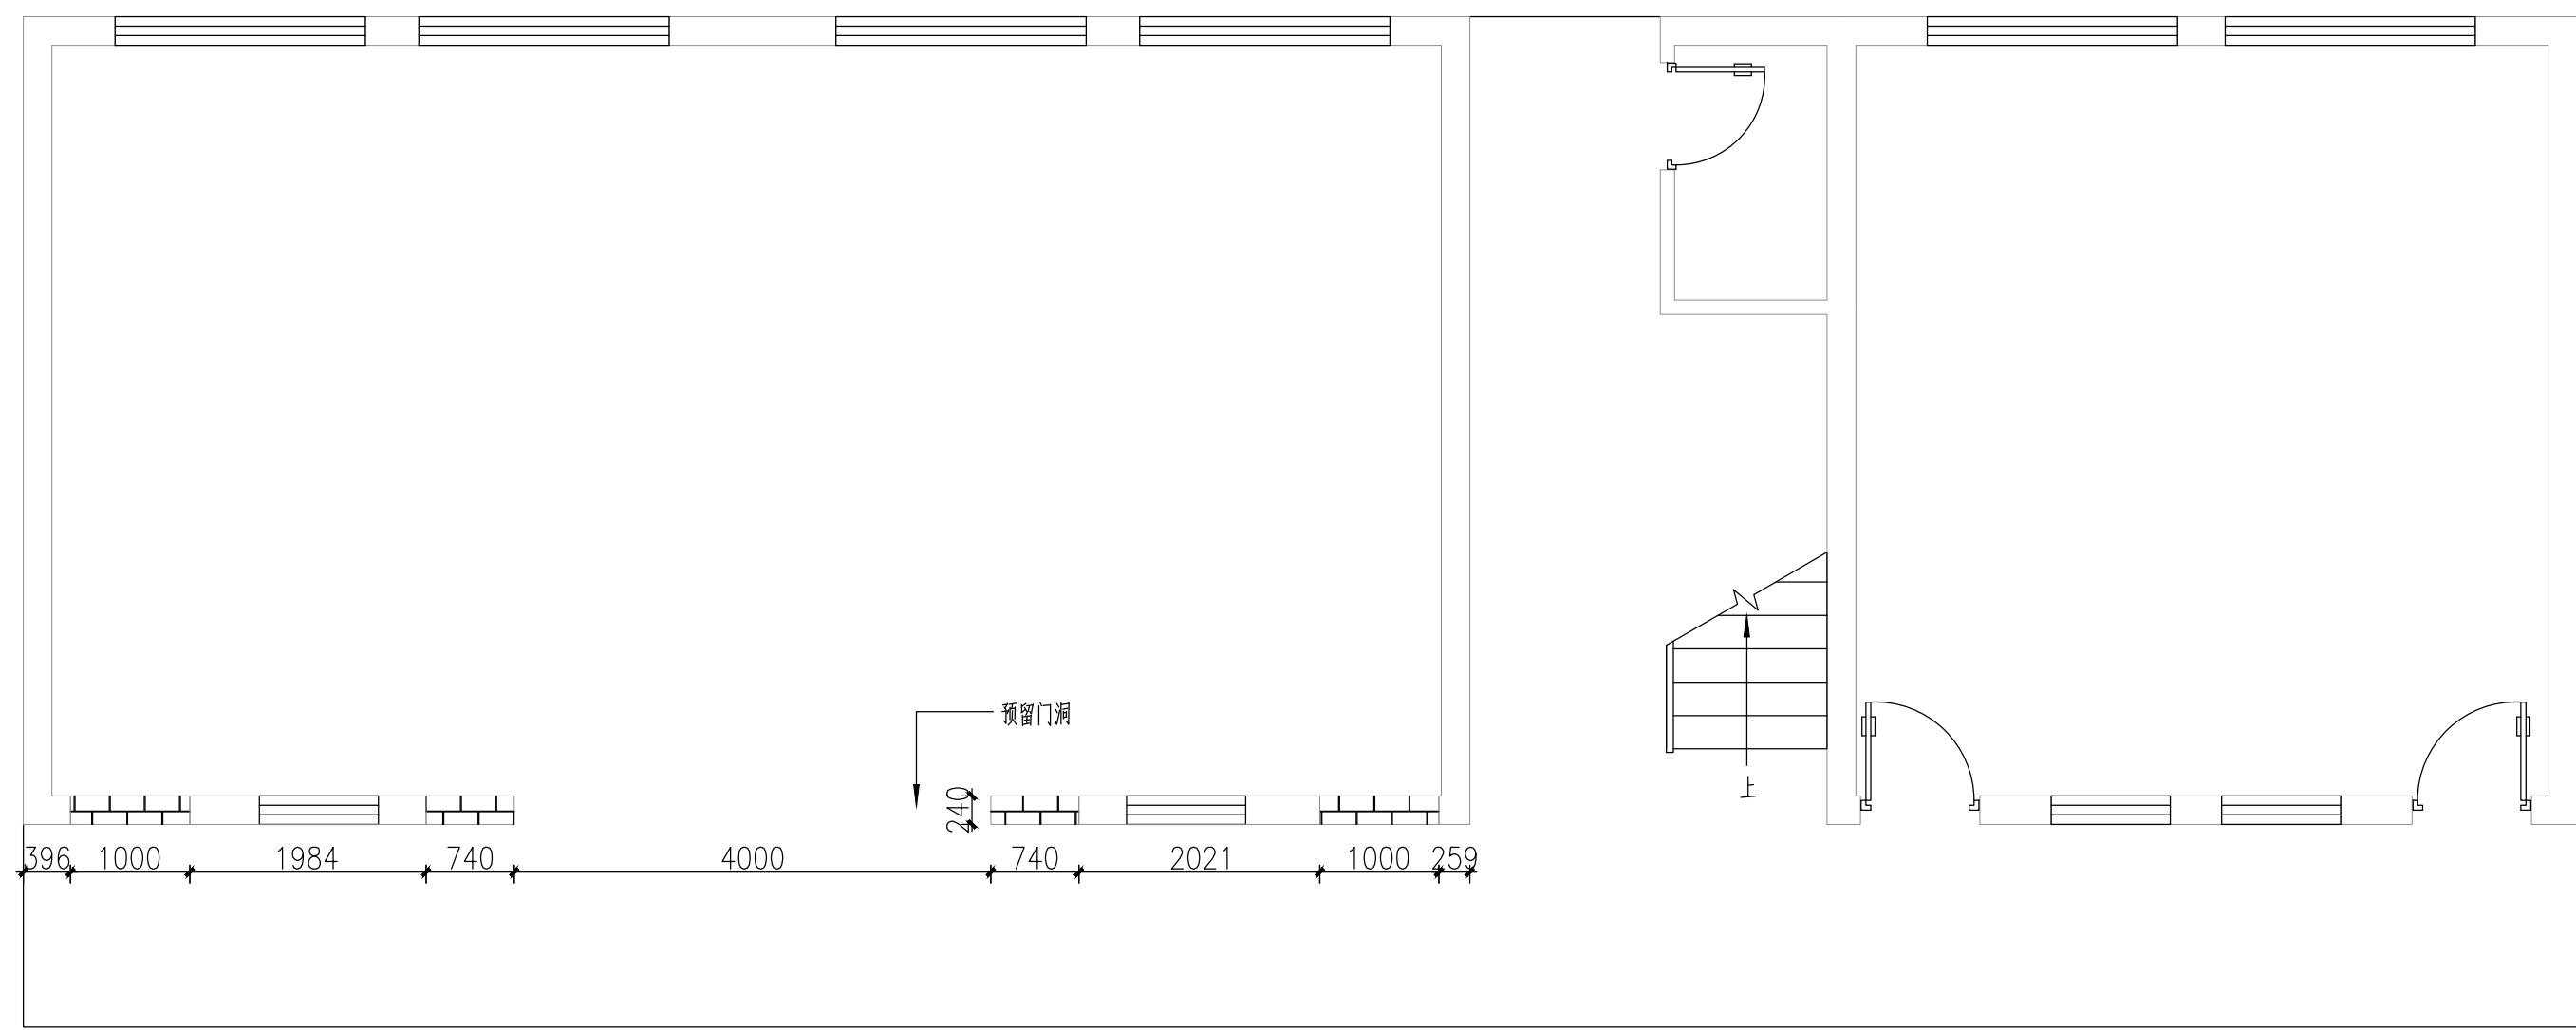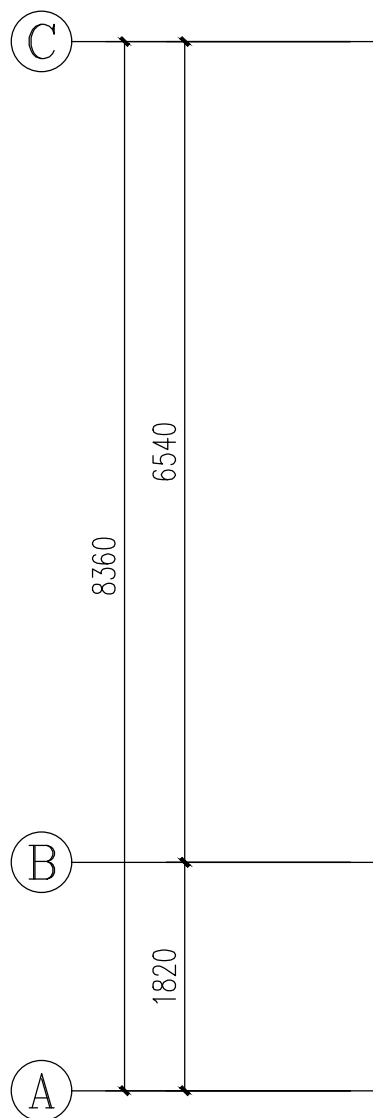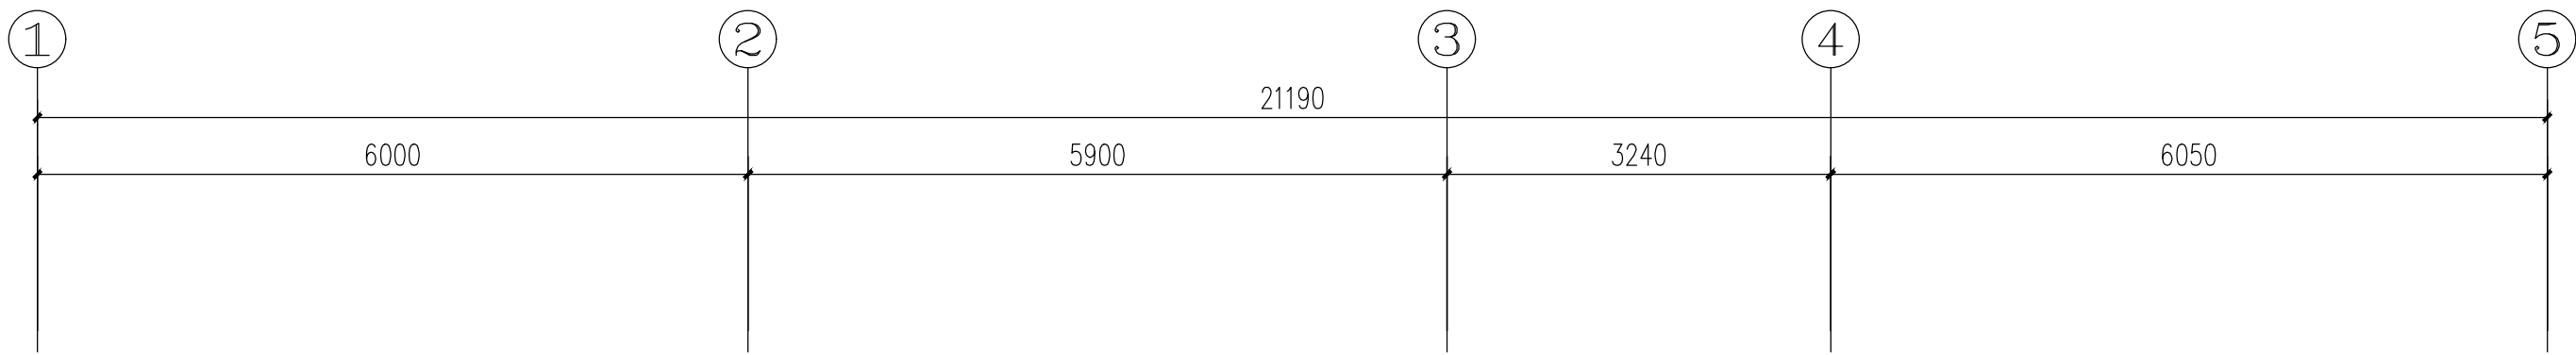

图例:

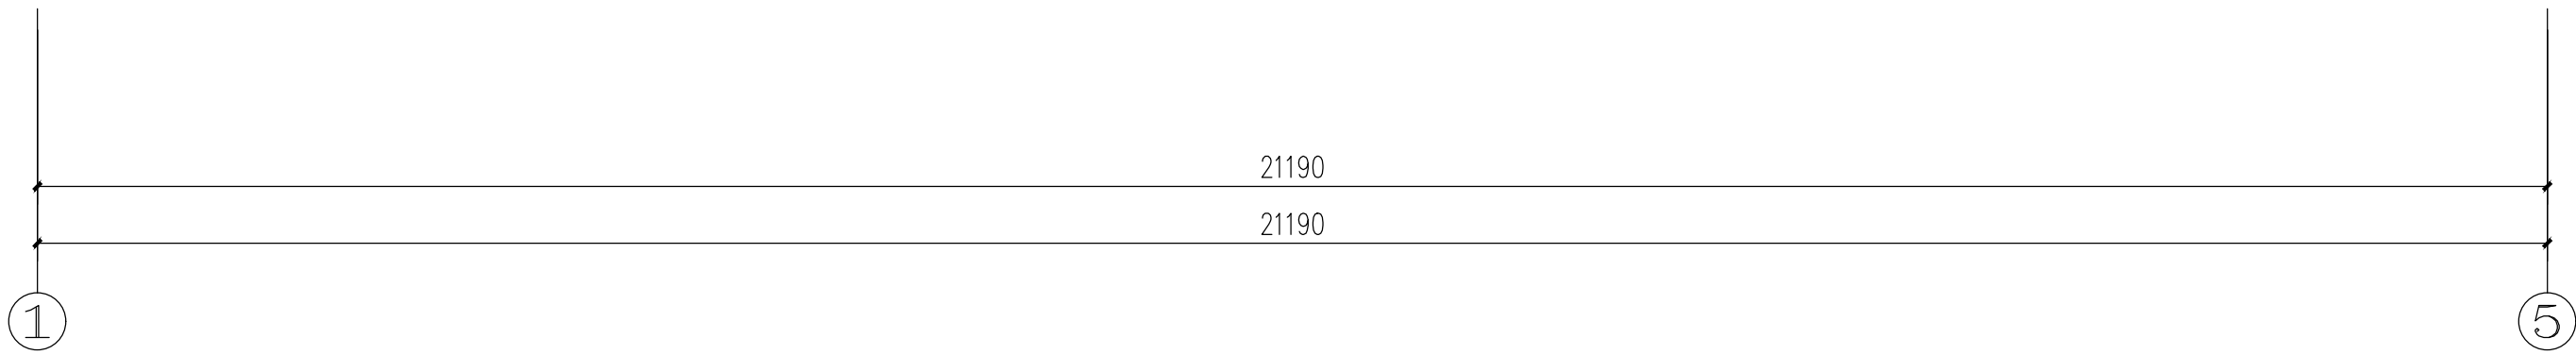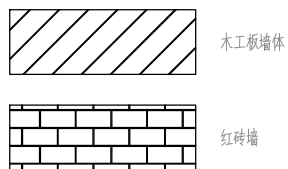

WALL-DIMEASION PLAN

一层新砌墙体图

1: 60@A2

	实 名	签 名
项目负责人	朱红军	
专业负责人	朱红军	
设 计 人	汪 弘	
注册（执业）章		

中华人民共和国一级注册建筑师

姓 名：朱 红 军
注册号：3392485-003
有效 期：至2024年04月



预留章

出图章

浙江兴翰设计集团有限公司
建 筑 行 业（建 筑
工 程）乙 级（有 效 ★NO:A233924859
期 至 2026年12月02日）
浙江省住房和城乡建设厅监制

审图章

竣工章

设计单位



兴 翰 设 计

Xing Han Design Group

浙江兴翰设计集团有限公司

设计证书等级：建筑工程乙级 (A233924859)

设计证书编号：风景园林乙级 (A233924859)

类 别 CATEGORY	姓 名 SIGNATURE	日 期 DATE
审 定 AUTHORISED BY	易邻姜	
审 核 APPROVED BY	朱红军	
校 对 CHECKED BY	易邻姜	
项目负责人 PROJECT CHIEF	朱红军	
专业负责人 DISCIPLINE CHIEF	朱红军	
设 计 DESIGNED BY	汪 弘	
绘 图 DRAWN BY	汪 弘	

建设单位

CLIENT
泰顺县司前新农村建设投资有限公司

项目名称

泰顺县未来乡村共同富裕项目（一期）
- “未来畲乡”未来乡村项目（黄桥村
历史文化村落保护利用工程三期）

子项名称

SUB ITEM NAME
竹乡营地2号楼

工程编号


PROJECT NO.
2023-HM-YY1101

图纸名称

FILE NAME
一层新砌墙体图

专 业 DISCIPLINE	装 饰	图 号 DRAWING No	
出图日期 Date of drawing	2023. 05	出图版次 REVISION	01版
出图比例 SCALE	1:60	图幅大小 SIZE	A2

未 盖 出 图 及 执 业 专 用 章 本 图 无 效

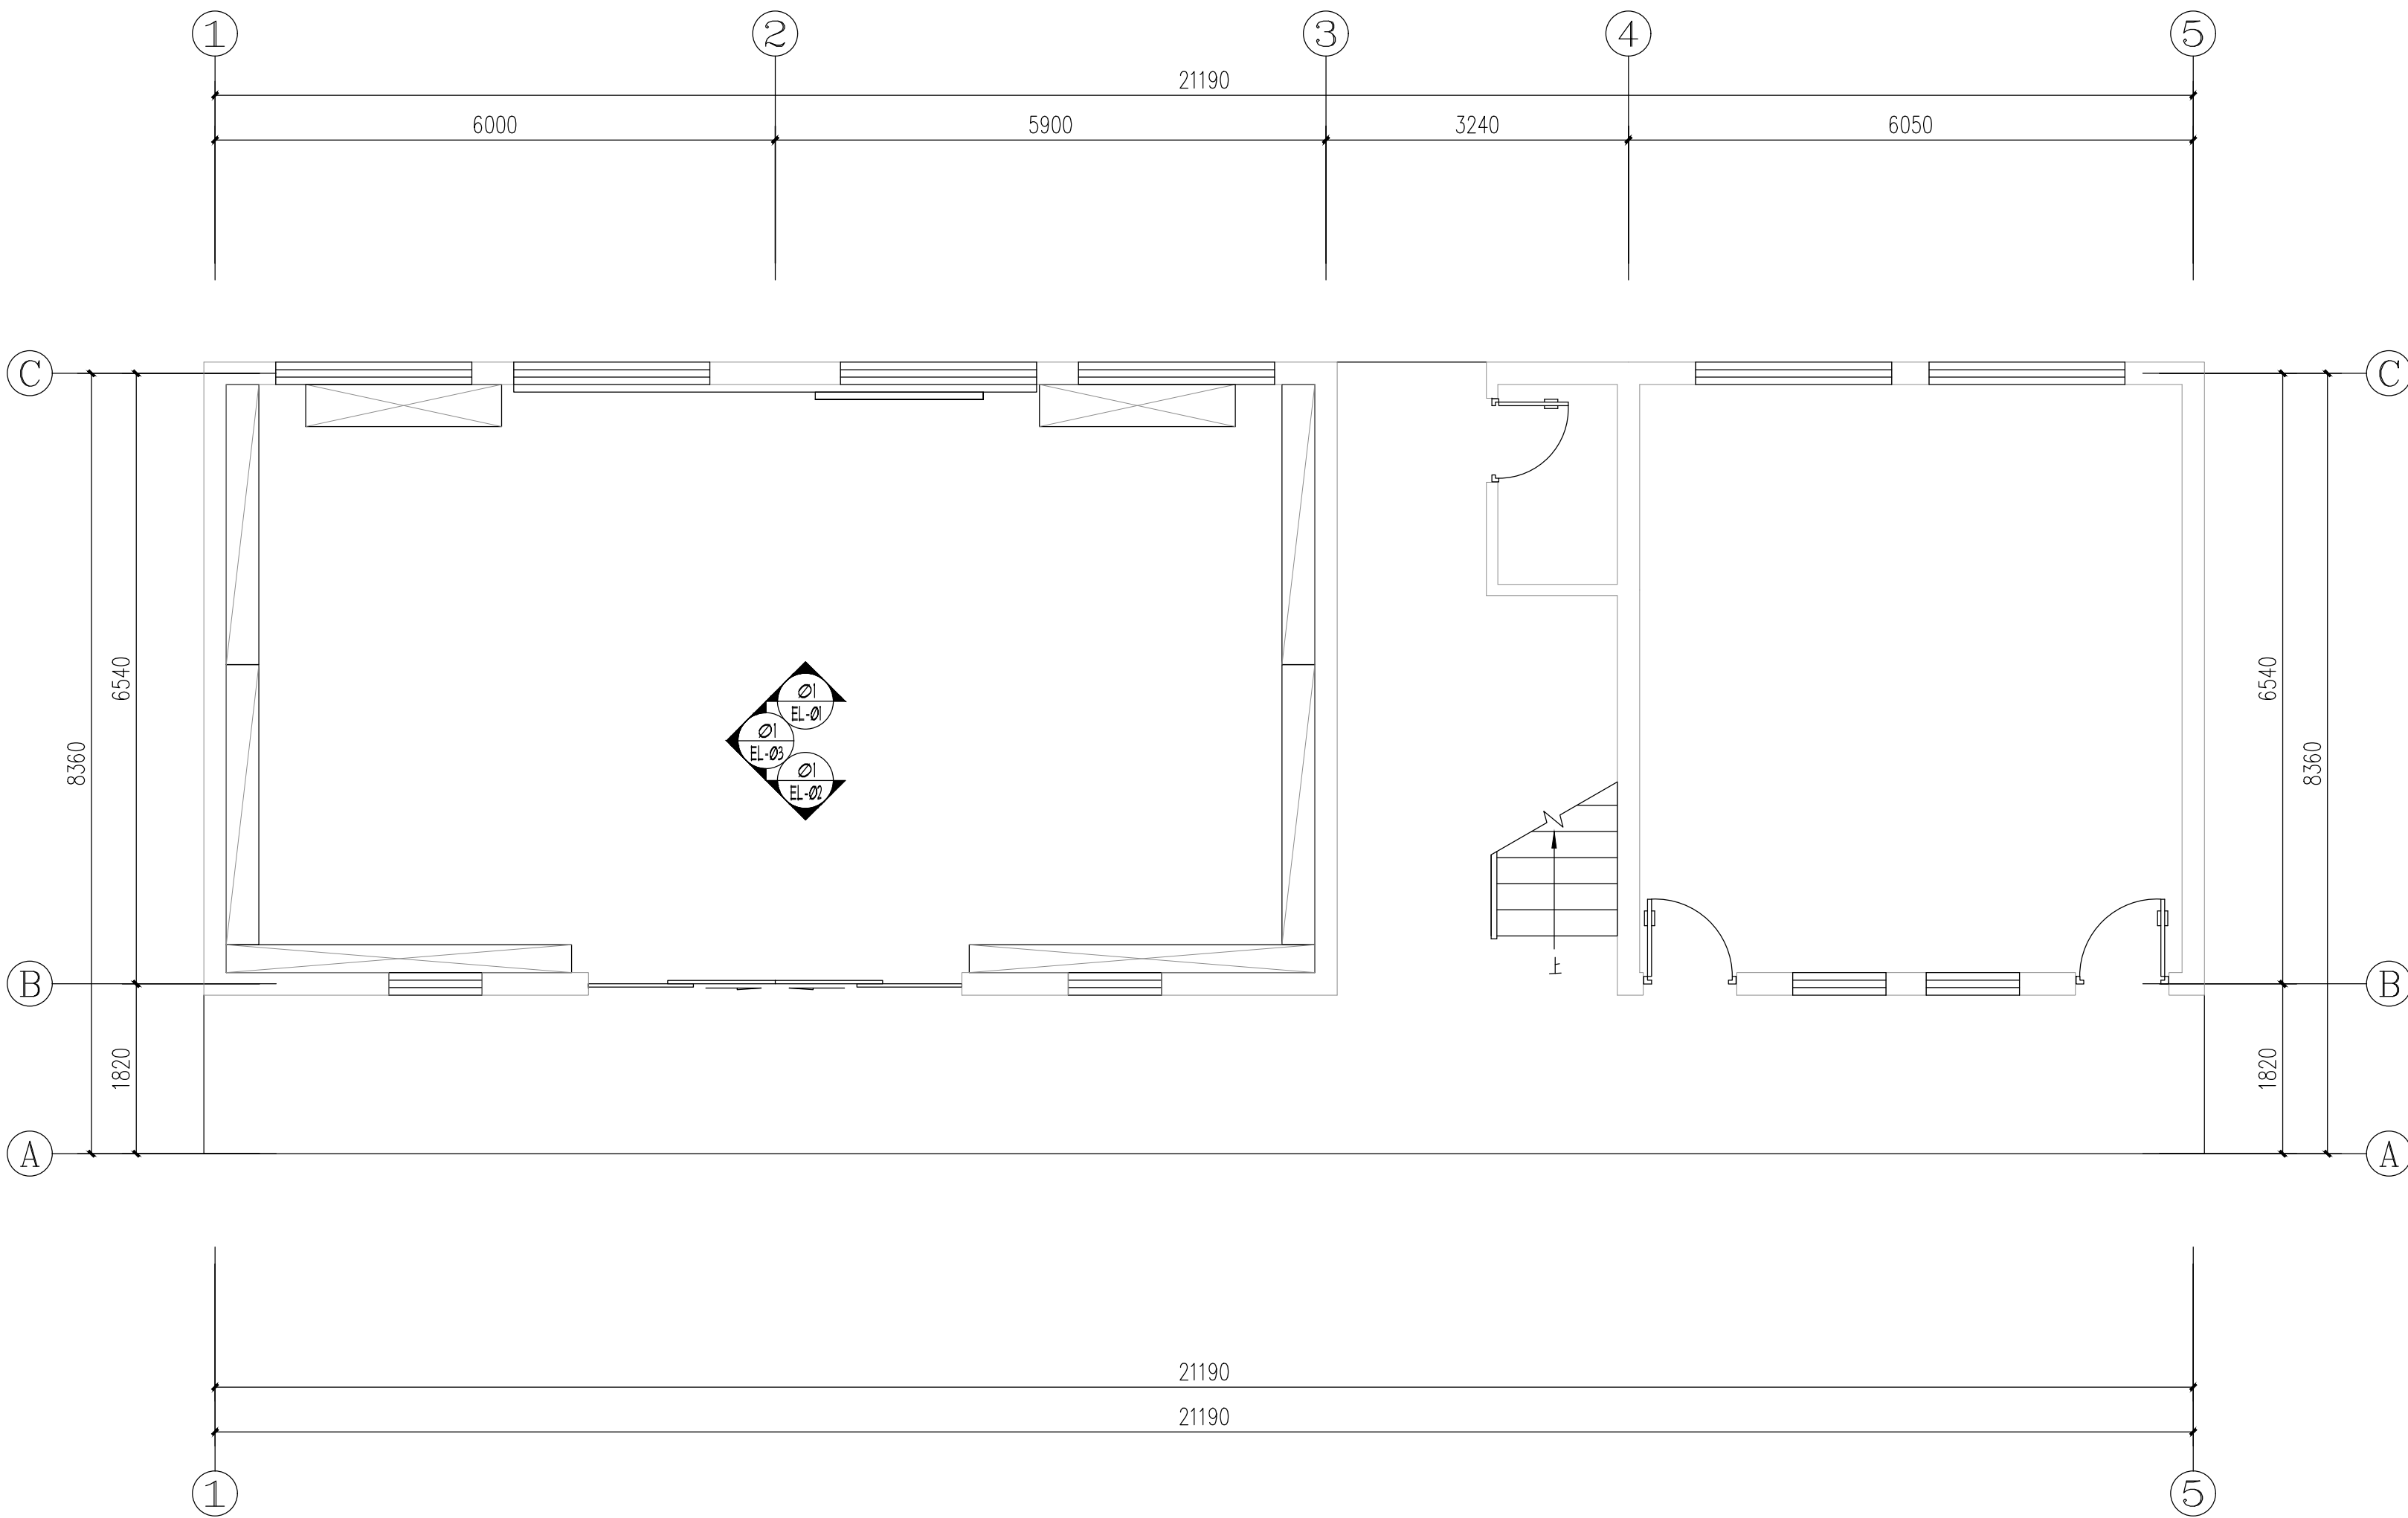

FURNITURE/FIXTURE PLAN

一层平面布置图

1: 60@A2

	实 名	签 名
项目负责人	朱红军	
专业负责人	朱红军	
设 计 人	汪 弘	

注册（执业）章

中华人民共和国一级注册建筑师

姓 名：朱 红 军

注册号：3392485-003

有效期：至2024年04月



预留章

出图章

浙江兴翰设计集团有限公司

建 筑 行 业（建 筑
工 程）乙 级（有 效 ★NO:A233924859
期至2026年12月02日）

浙江省住房和城乡建设厅监制

审图章

竣工章

设计单位



兴 翰 设 计

Xing Han Design Group

浙江兴翰设计集团有限公司

设计证书等级：建筑工程乙级 (A233924859)


设计证书编号：风景园林乙级 (A233924859)

类 别 CATEGORY	姓 名 SIGNATURE	日 期 DATE
审 定 AUTHORIZED BY	易邻姜	
审 核 APPROVED BY	朱红军	
校 对 CHECKED BY	易邻姜	
项目负责人 PROJECT LEAD	朱红军	
专业负责人 DISCIPLINE CHIEF	朱红军	
设 计 DESIGNED BY	汪 弘	
绘 图 DRAWN BY	汪 弘	

建设单位 CLIENT	泰顺县司前新农村建设投资有限公司
项目名称 ENTRY NAME	泰顺县未来乡村共同富裕项目（一期） - “未来畲乡”未来乡村项目（黄桥村 历史文化村落保护利用工程三期）
子项名称 SUB ITEM NAME	竹乡营地2号楼
工程编号 PROJECT NO.	2023-HM-YY1101
图纸名称 FILE NAME	一层平面布置图

专 业 DISCIPLINE	装 饰	图 号 DRAWING No	
出图日期 Date of drawing	2023. 05	出图版次 REVISION	01版
出图比例 SCALE	1:60	图幅大小 SIZE	A2

未盖出图及执业专用章本图无效

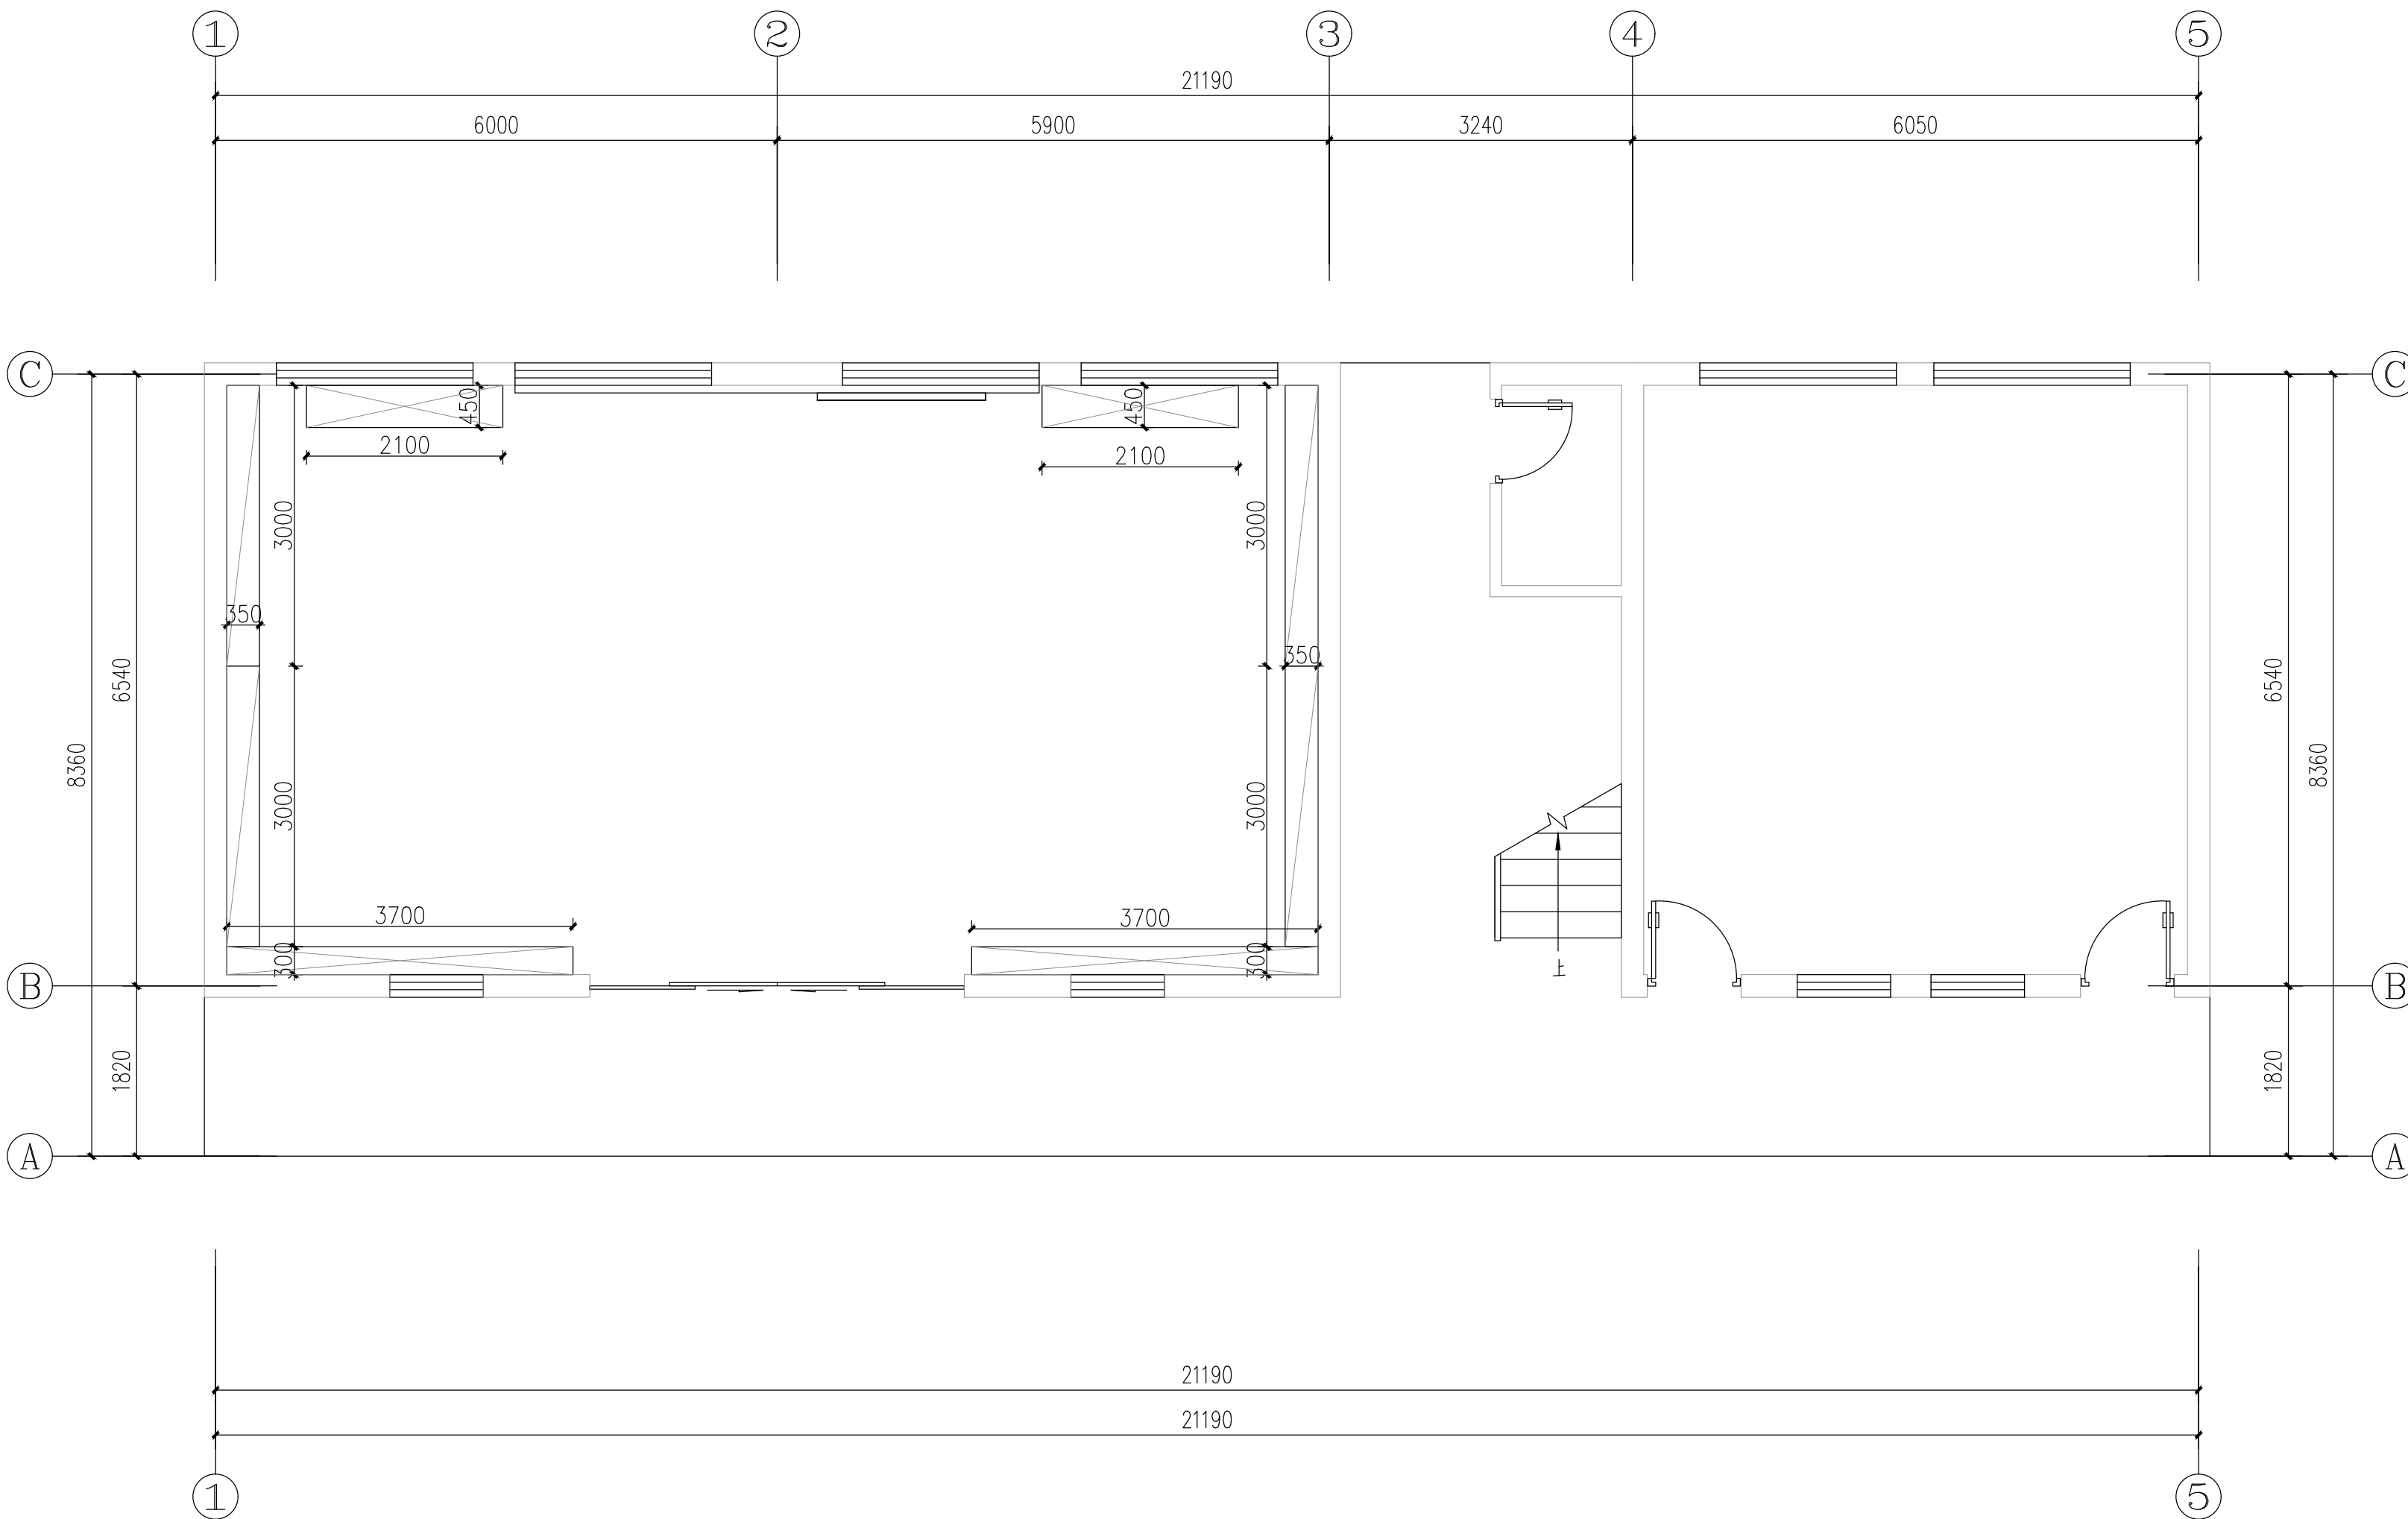


FINISH DIMENSION PLAN


一层家具尺寸图

1: 60@A2

	实 名	签 名
项目负责人	朱红军	
专业负责人	朱红军	
设 计 人	汪 弘	
注册（执业）章		
中华人民共和国一级注册建筑师		
姓 名：朱 红 军		
注册号：3392485-003		
有效期至：至2024年04月		
预留章		
出图章		
浙江兴翰设计集团有限公司		
建 筑 行 业（建 筑 工 程）乙 级（有 效 ★NO:A233924859 期至2026年12月02日）		
浙江省住房和城乡建设厅监制		
审图章		
竣工章		
设计单位		
兴 翰 设 计		
Xing Han Design Group		
浙江兴翰设计集团有限公司		
设计证书等级：建筑工程乙级 (A233924859)		
设计证书编号：风景园林乙级 (A233924859)		
类 别	姓 名	日 期
CATEGORY	SIGNATURE	DATE
审 定	易邻姜	朱弘
AUTHORIZED BY	朱红军	朱弘
审 核	易邻姜	朱弘
APPROVED BY	朱红军	朱弘
校 对	易邻姜	朱弘
CHECKED BY	朱红军	朱弘
项目负责人	朱红军	朱弘
PROJECT LEADER	朱红军	朱弘
专业负责人	朱红军	朱弘
DISCIPLINE CHIEF	朱红军	朱弘
设 计	汪 弘	朱弘
DESIGNED BY	汪 弘	朱弘
绘 图	汪 弘	朱弘
DRAWN BY	汪 弘	朱弘
建设单位		
泰顺县司前新农村建设投资有限公司		
CLIENT		
项目名称		
泰顺县未来乡村共同富裕项目（一期）		
- “未来畲乡”未来乡村项目（黄桥村		
历史文化村落保护利用工程三期）		
Entry NAME		
子项名称		
竹乡营地2号楼		
SUB ITEM NAME		
工程编号		
2023-HM-YY1101		
PROJECT NO.		
图纸名称		
一层家具尺寸图		
FILE NAME		
专 业	装 饰	图 号
DISCIPLINE	DRAWING No	
出图日期	2023. 05	出图版次
Date of drawing	REVISION	01版
出图比例	1:60	图幅大小
SCALE	SIZE	A2
未 盖 出 图 及 执 业 专 用 章 本 图 无 效		

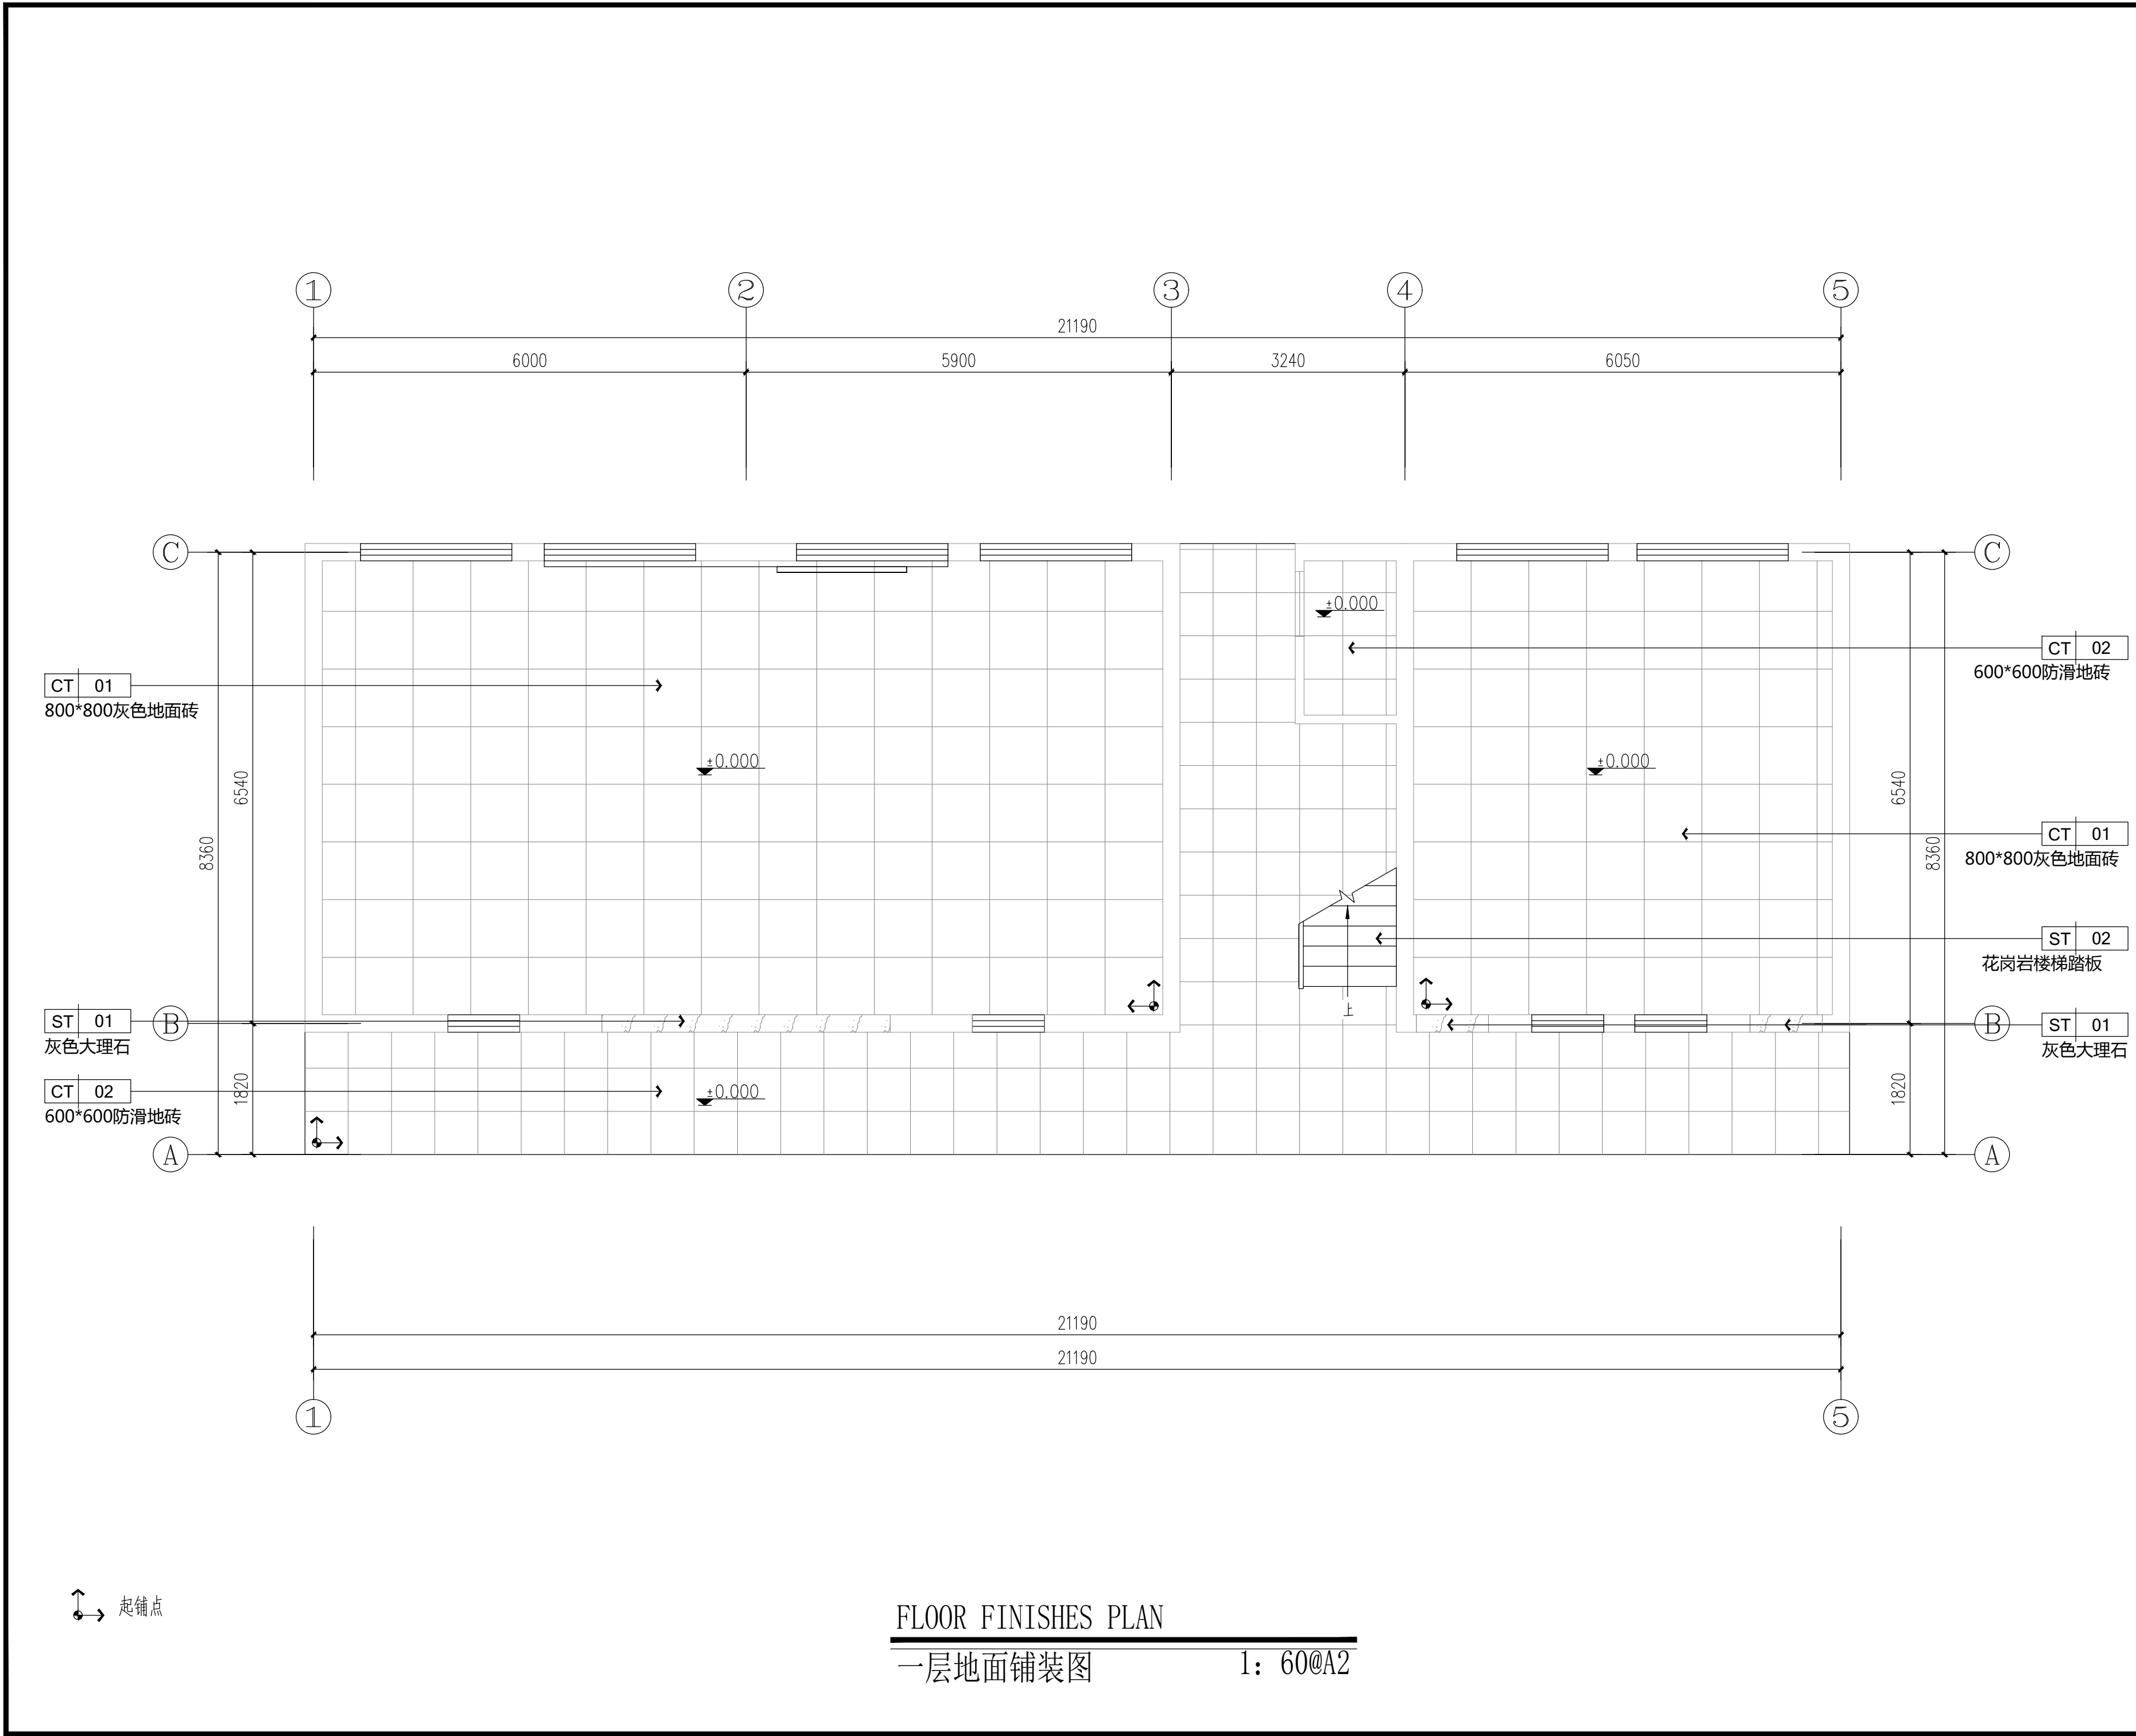

	实 名	签 名
项目负责人	朱红军	
专业负责人	朱红军	
设 计 人	汪 弘	
注册（执业）章		
中华人民共和国一级注册建筑师		
姓 名：朱 红 军		
注册号：3392485-003		
有效期至：至2024年04月		
预留章		
出图章		
浙江兴翰设计集团有限公司		
建筑行业（建筑工程）乙级（有效★NO:A233924859		
期至2026年12月02日）		
浙江省住房和城乡建设厅监制		
审图章		
竣工章		
设计单位		
兴 翰 设 计		
Xing Han Design Group		
浙江兴翰设计集团有限公司		
设计证书等级：建筑工程乙级 (A233924859)		
设计证书编号：风景园林乙级 (A233924859)		
类 别	姓 名	日 期
审 定	易邻姜	
审 核	朱红军	
校 对	易邻姜	
项目负责人	朱红军	
专业负责人	朱红军	
设 计	汪 弘	
绘 图	汪 弘	
建设单位		
泰顺县司前新农村建设投资有限公司		
项目名称		
泰顺县未来乡村共同富裕项目（一期）		
子项名称		
竹乡营地2号楼		
工程编号		
2023-HM-YY1101		
图纸名称		
一层地面铺装图		
专 业	装 饰	图 号
出图日期	2023. 05	出图版次
出图比例	1:60	图幅大小
未盖出图及执业专用章本图无效		

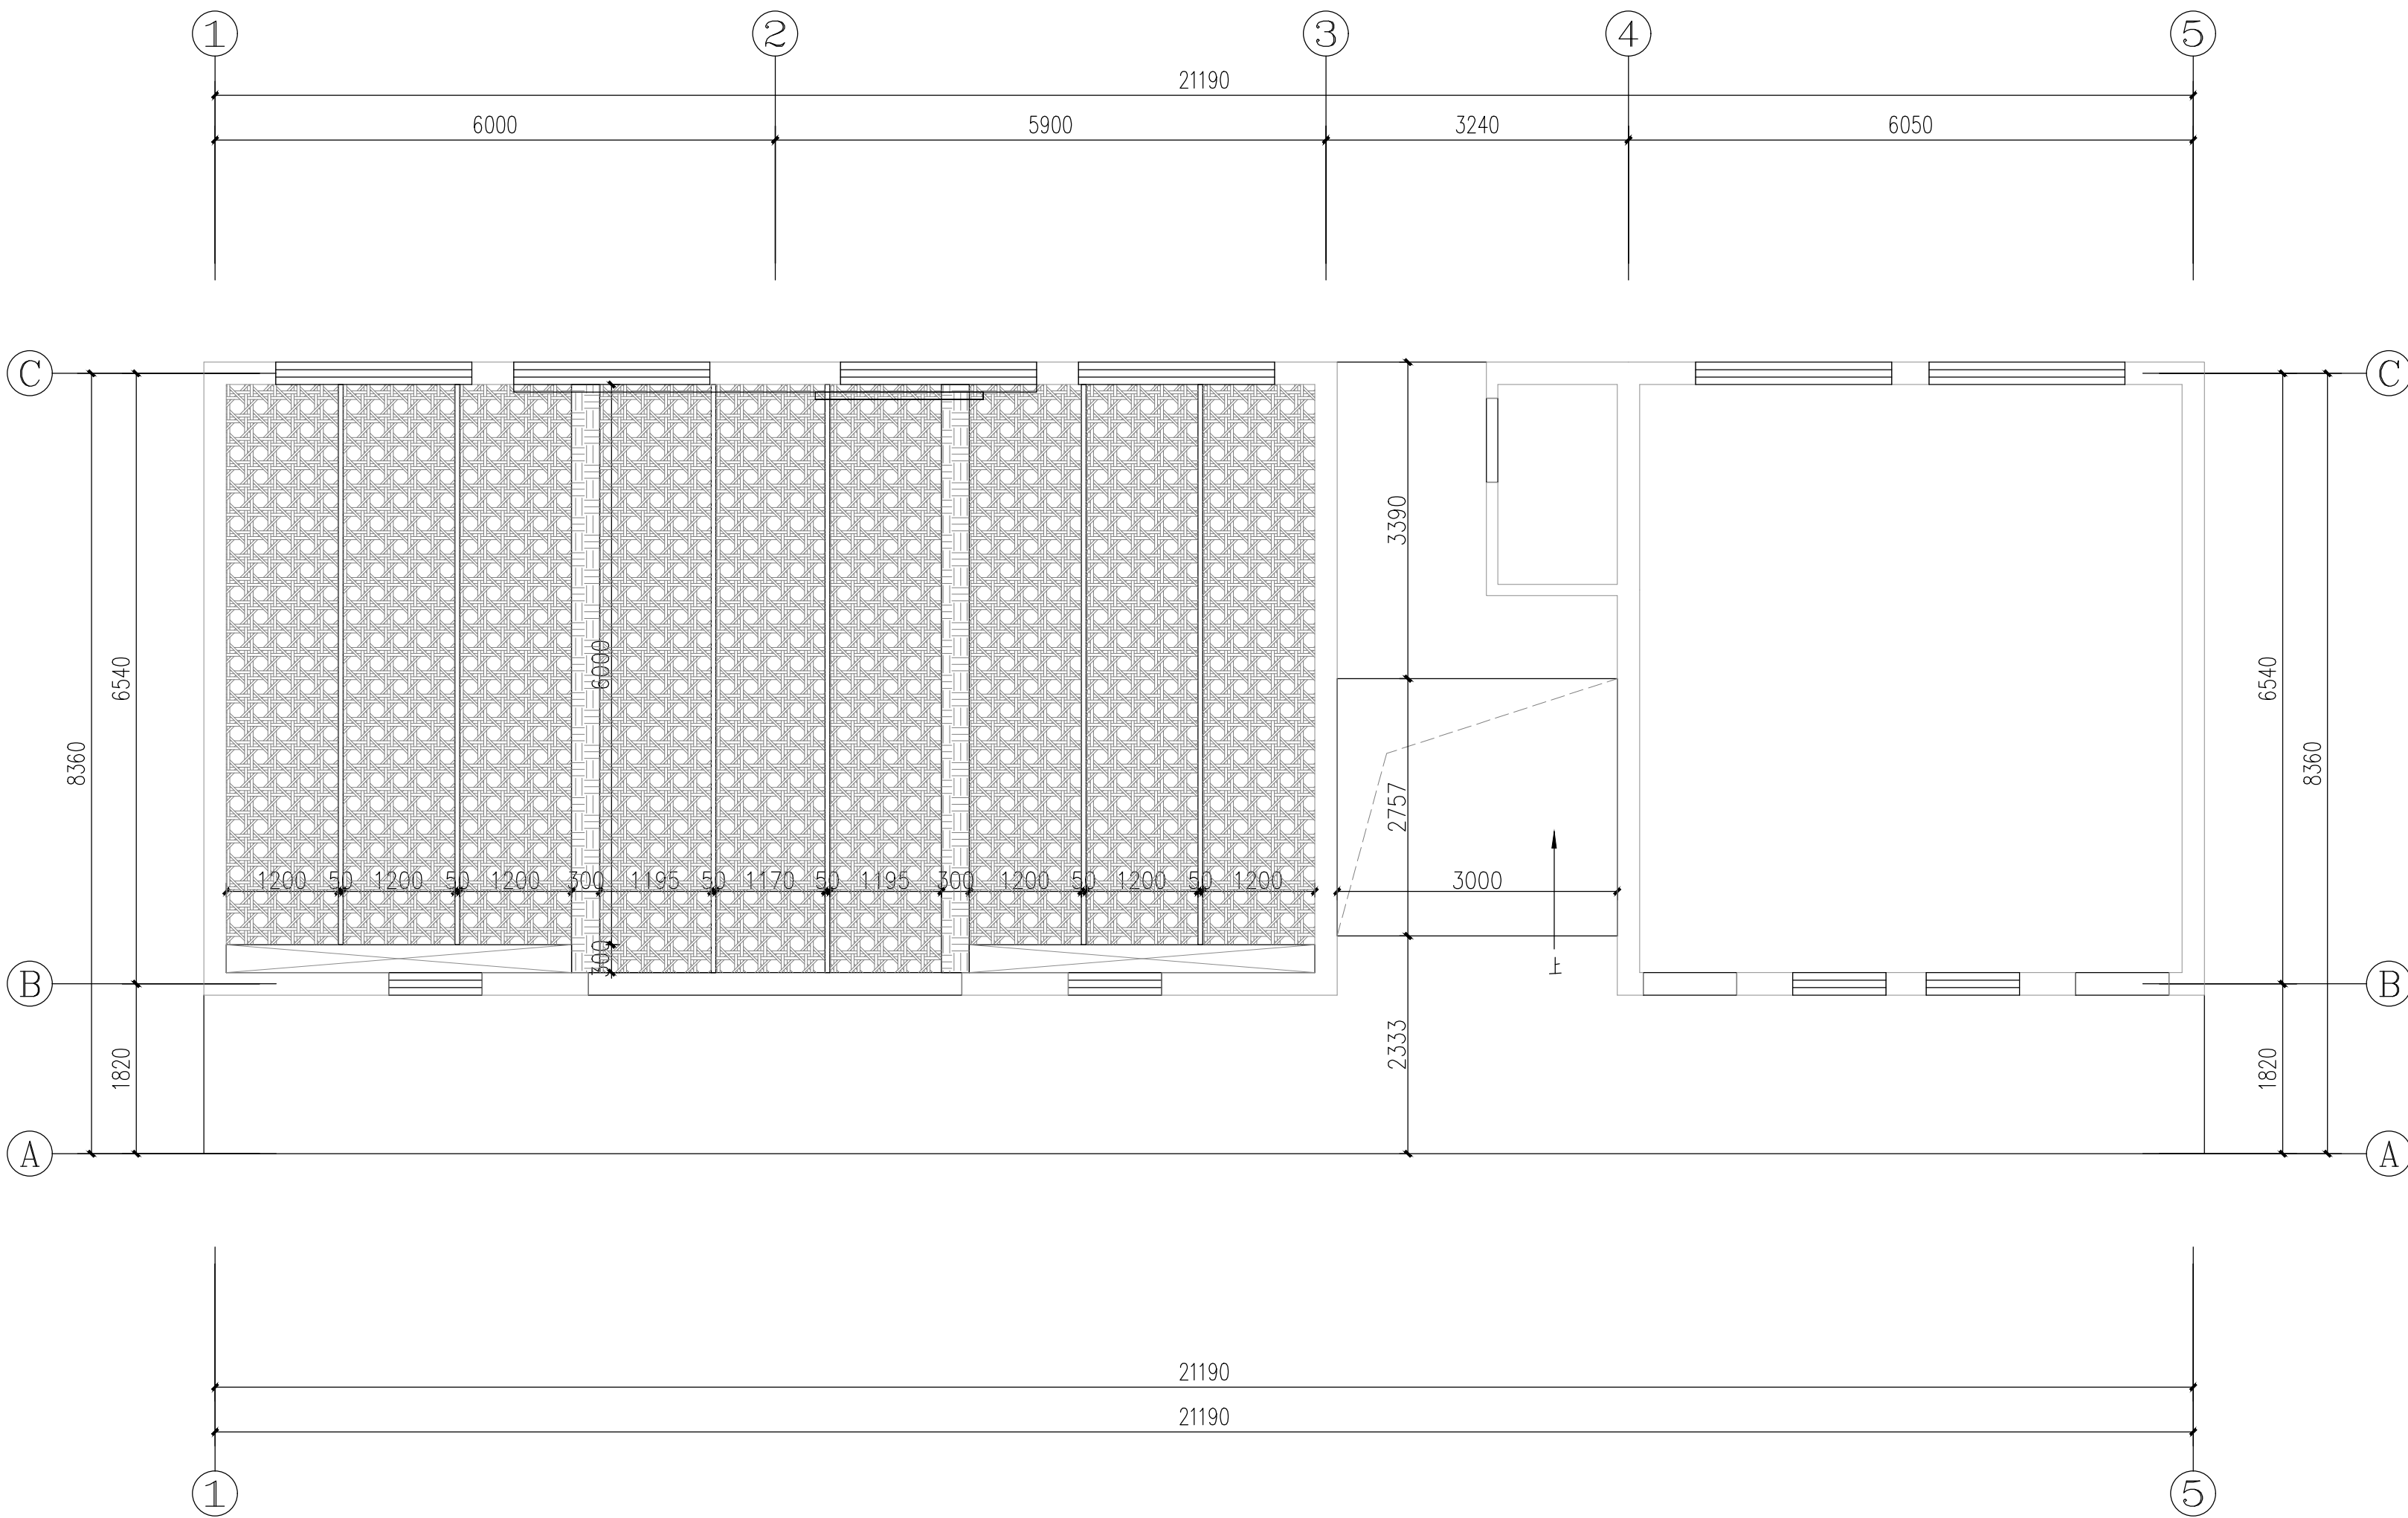


DIMENSION CEILING PLAN

一层天花尺寸图

1: 60@A2

	实 名	签 名	
项目负责人	朱红军		
专业负责人	朱红军		
设 计 人	汪 弘		
注册（执业）章			
中华人民共和国一级注册建筑师			
姓 名：朱红军			
注册号：3392485-003			
有效期至：至2024年04月			
预留章			
出图章			
浙江兴翰设计集团有限公司			
建筑行业（建筑 工程）乙级（有效★NO:A233924859 期至2026年12月02日）			
浙江省住房和城乡建设厅监制			
审图章			
竣工章			
设计单位			
			
兴 翰 设 计			
Xing Han Design Group			
浙江兴翰设计集团有限公司			
设计证书等级：建筑工程乙级 (A233924859)			
设计证书编号：风景园林乙级 (A233924859)			
类 别	姓 名	日 期	
CATEGORY	SIGNATURE	DATE	
审 定	易邻姜		
AUTHORIZED BY			
审 核	朱红军		
APPROVED BY			
校 对	易邻姜		
CHECKED BY			
项目负责人	朱红军		
PROJECT CHIEF			
专业负责人	朱红军		
DISCIPLINE CHIEF			
设 计	汪 弘		
DESIGNED BY			
绘 图	汪 弘		
DRAWN BY			
建设单位			
泰顺县司前新农村建设投资有限公司			
CLIENT			
项目名称			
泰顺县未来乡村共同富裕项目（一期）			
- “未来畲乡”未来乡村项目（黄桥村			
历史文化村落保护利用工程三期）			
Entry NAME			
子项名称			
竹乡营地2号楼			
SUB ITEM NAME			
工程编号			
2023-HM-YY1101			
PROJECT NO.			
图纸名称			
一层天花尺寸图			
FILE NAME			
专 业	装 饰	图 号	
DISCIPLINE	DRAWING No		
出图日期	2023. 05	出图版次	01版
Date of drawing		REVISION	
出图比例	1:60	图幅大小	A2
SCALE	SIZE		
未 盖 出 图 及 执 业 专 用 章 本 图 无 效			

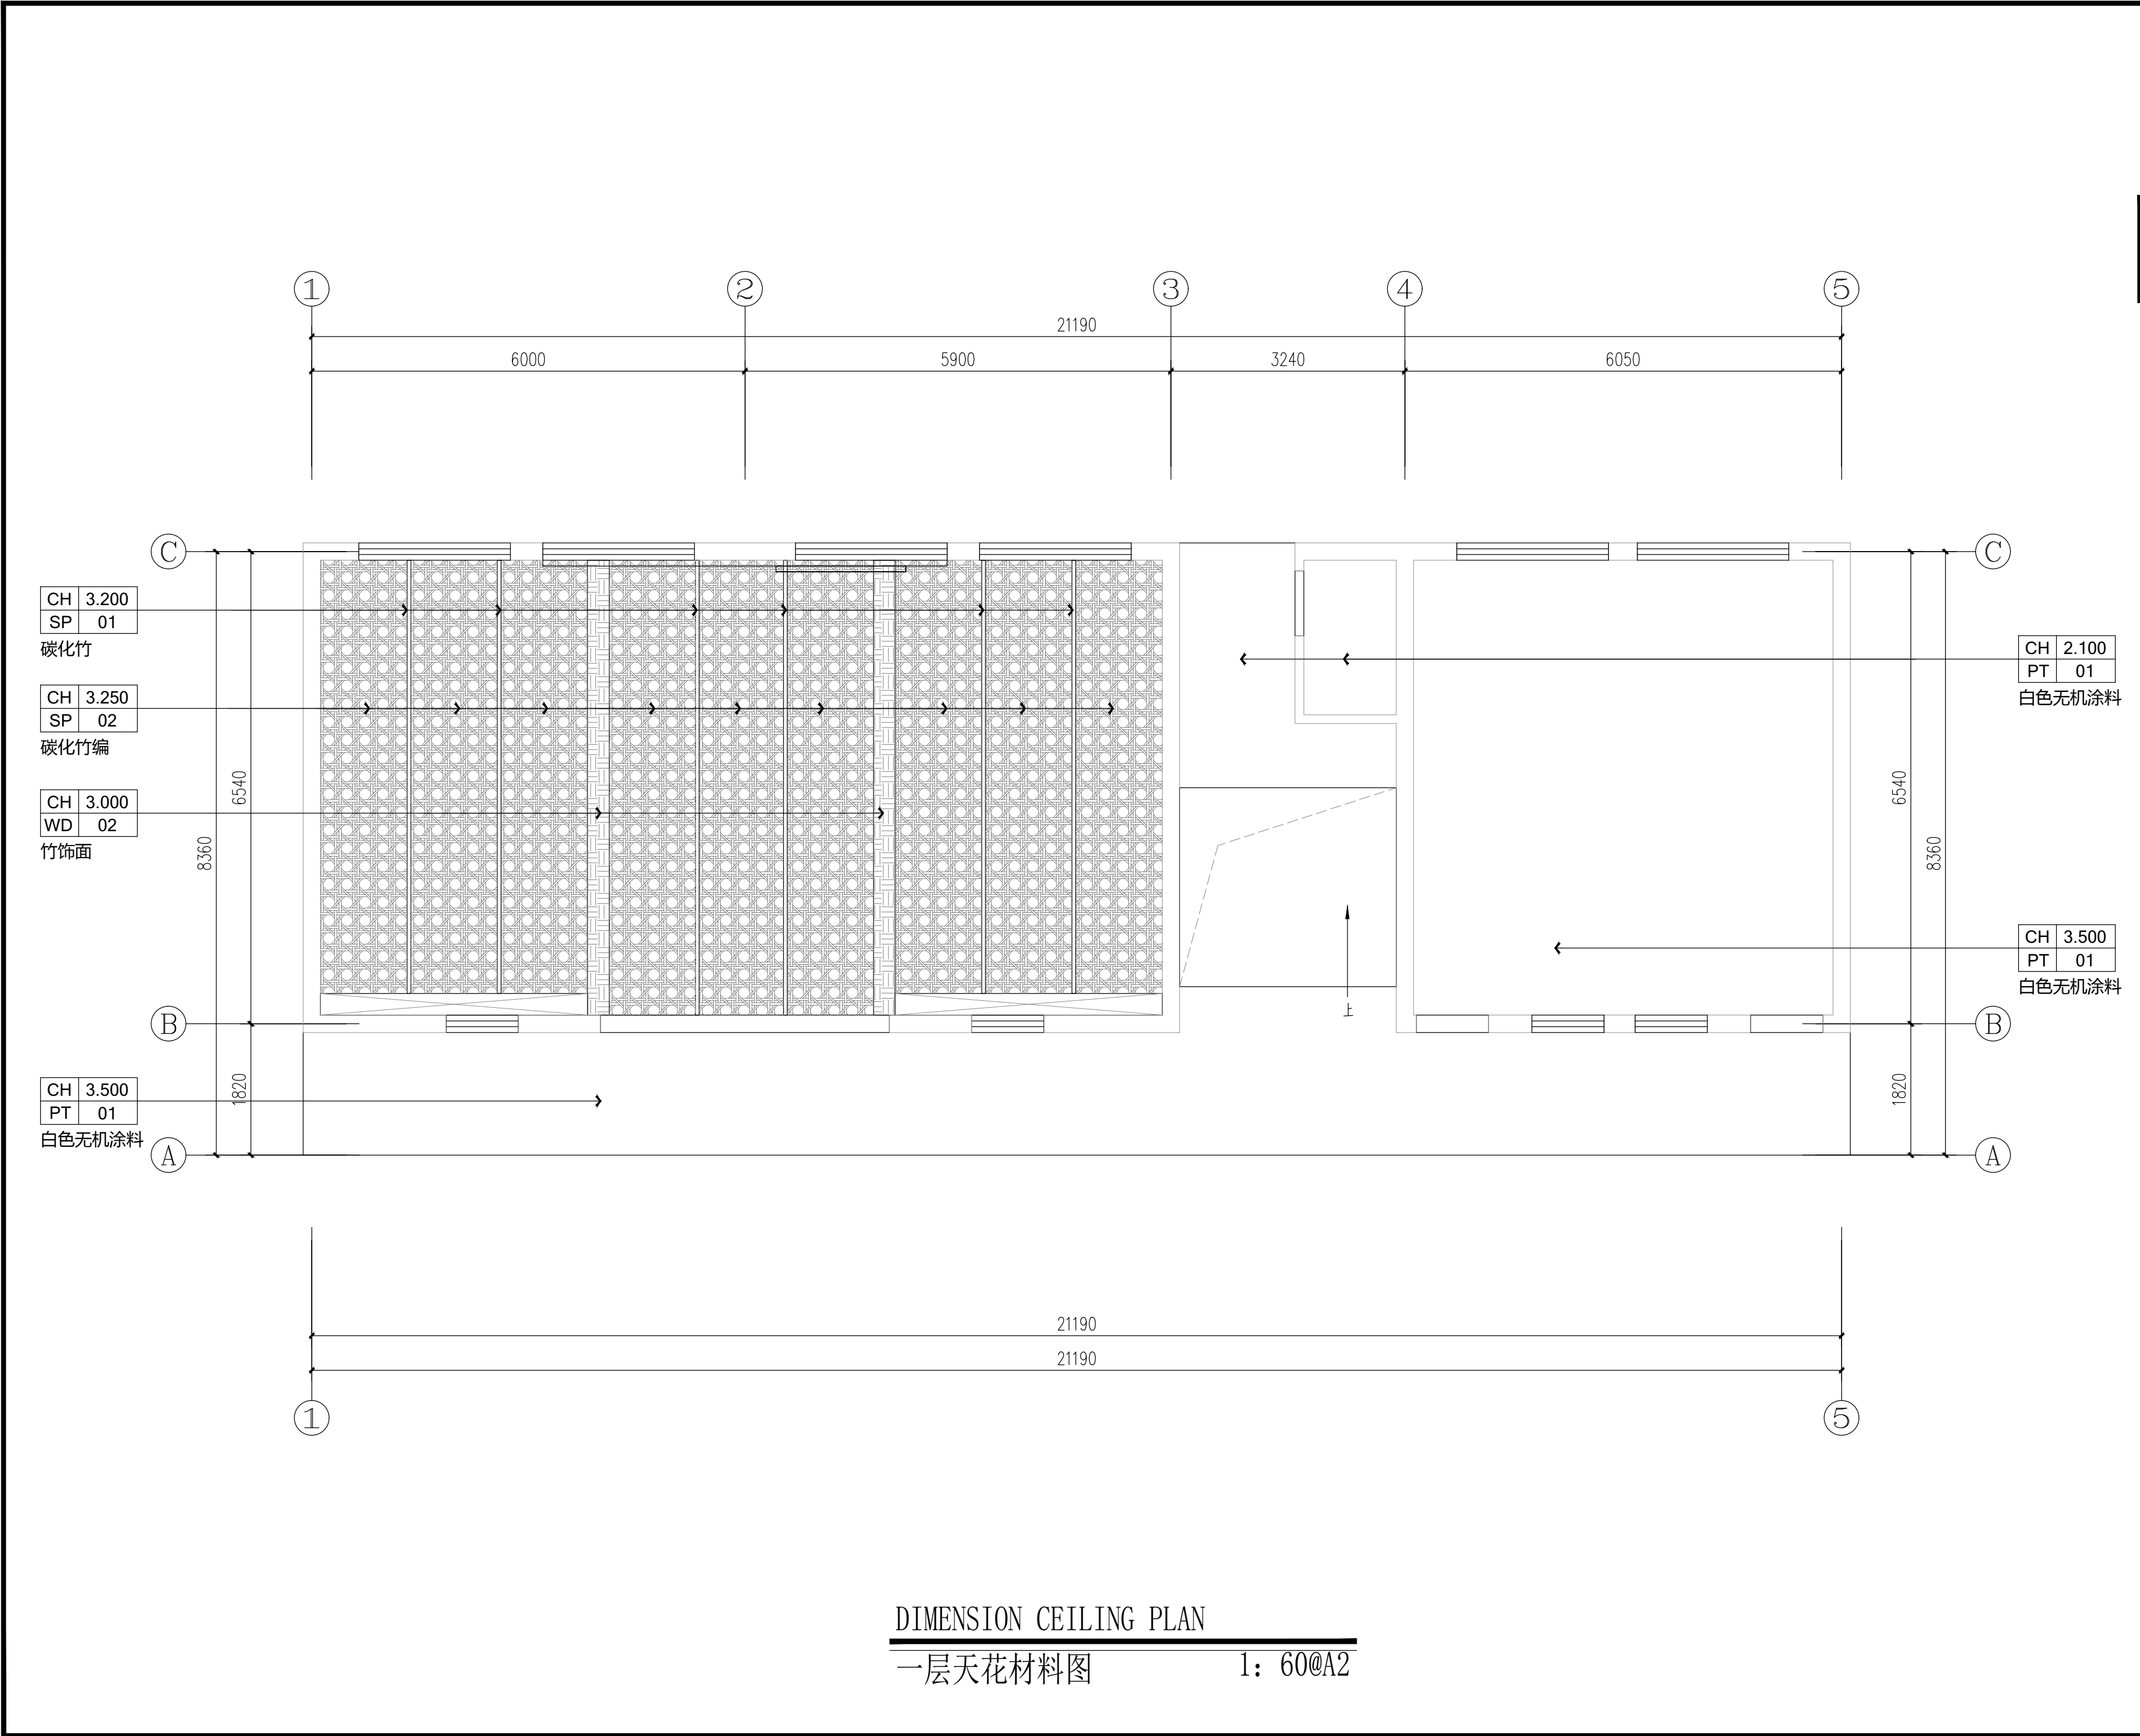


	实 名	签 名
项目负责人	朱红军	
专业负责人	朱红军	
设 计 人	汪 弘	
注册（执业）章		
中华人民共和国一级注册建筑师		
姓 名：朱 红 军		
注册号：3392485-003		
有效期至：至2024年04月		
预留章		
出 图 章		
浙江兴翰设计集团有限公司		
建筑行业（建筑）乙级（有效★NO:A233924859）		
有效期至2026年12月02日		
浙江省住房和城乡建设厅监制		
审图章		
竣工章		
设计单位		
兴 翰 设 计		
Xing Han Design Group		
浙江兴翰设计集团有限公司		
设计证书等级：建筑工程乙级 (A233924859)		
设计证书编号：风景园林乙级 (A233924859)		
类 别	姓 名	日 期
审 定	易邻姜	
审 核	朱红军	
校 对	易邻姜	
项目负责人	朱红军	
专业负责人	朱红军	
设 计	汪 弘	
绘 图	汪 弘	
建设单位		
泰顺县司前新农村建设投资有限公司		
项目名称		
泰顺县未来乡村共同富裕项目（一期）		
“未来畲乡”未来乡村项目（黄桥村历史文化村落保护利用工程三期）		
子项名称		
竹乡营地2号楼		
工程编号		
2023-HM-YY1101		
图纸名称		
一层天花材料图		
专 业	装 饰	图 号
DISCIPLINE	DRAWING No	
出图日期	2023. 05	出图版次
Date of drawing	REVISION	01版
出图比例	1:60	图幅大小
SCALE	SIZE	A2
未 盖 出 图 及 执 业 专 用 章 本 图 无 效		

DIMENSION CEILING PLAN

一层天花材料图

1: 60@A2

天花灯具图例表		
编号	名称	直径
射灯	射灯	Φ80
明装筒灯	明装筒灯	Φ120
吸顶灯(选型)	吸顶灯(选型)	
吊灯(选型)	吊灯(选型)	

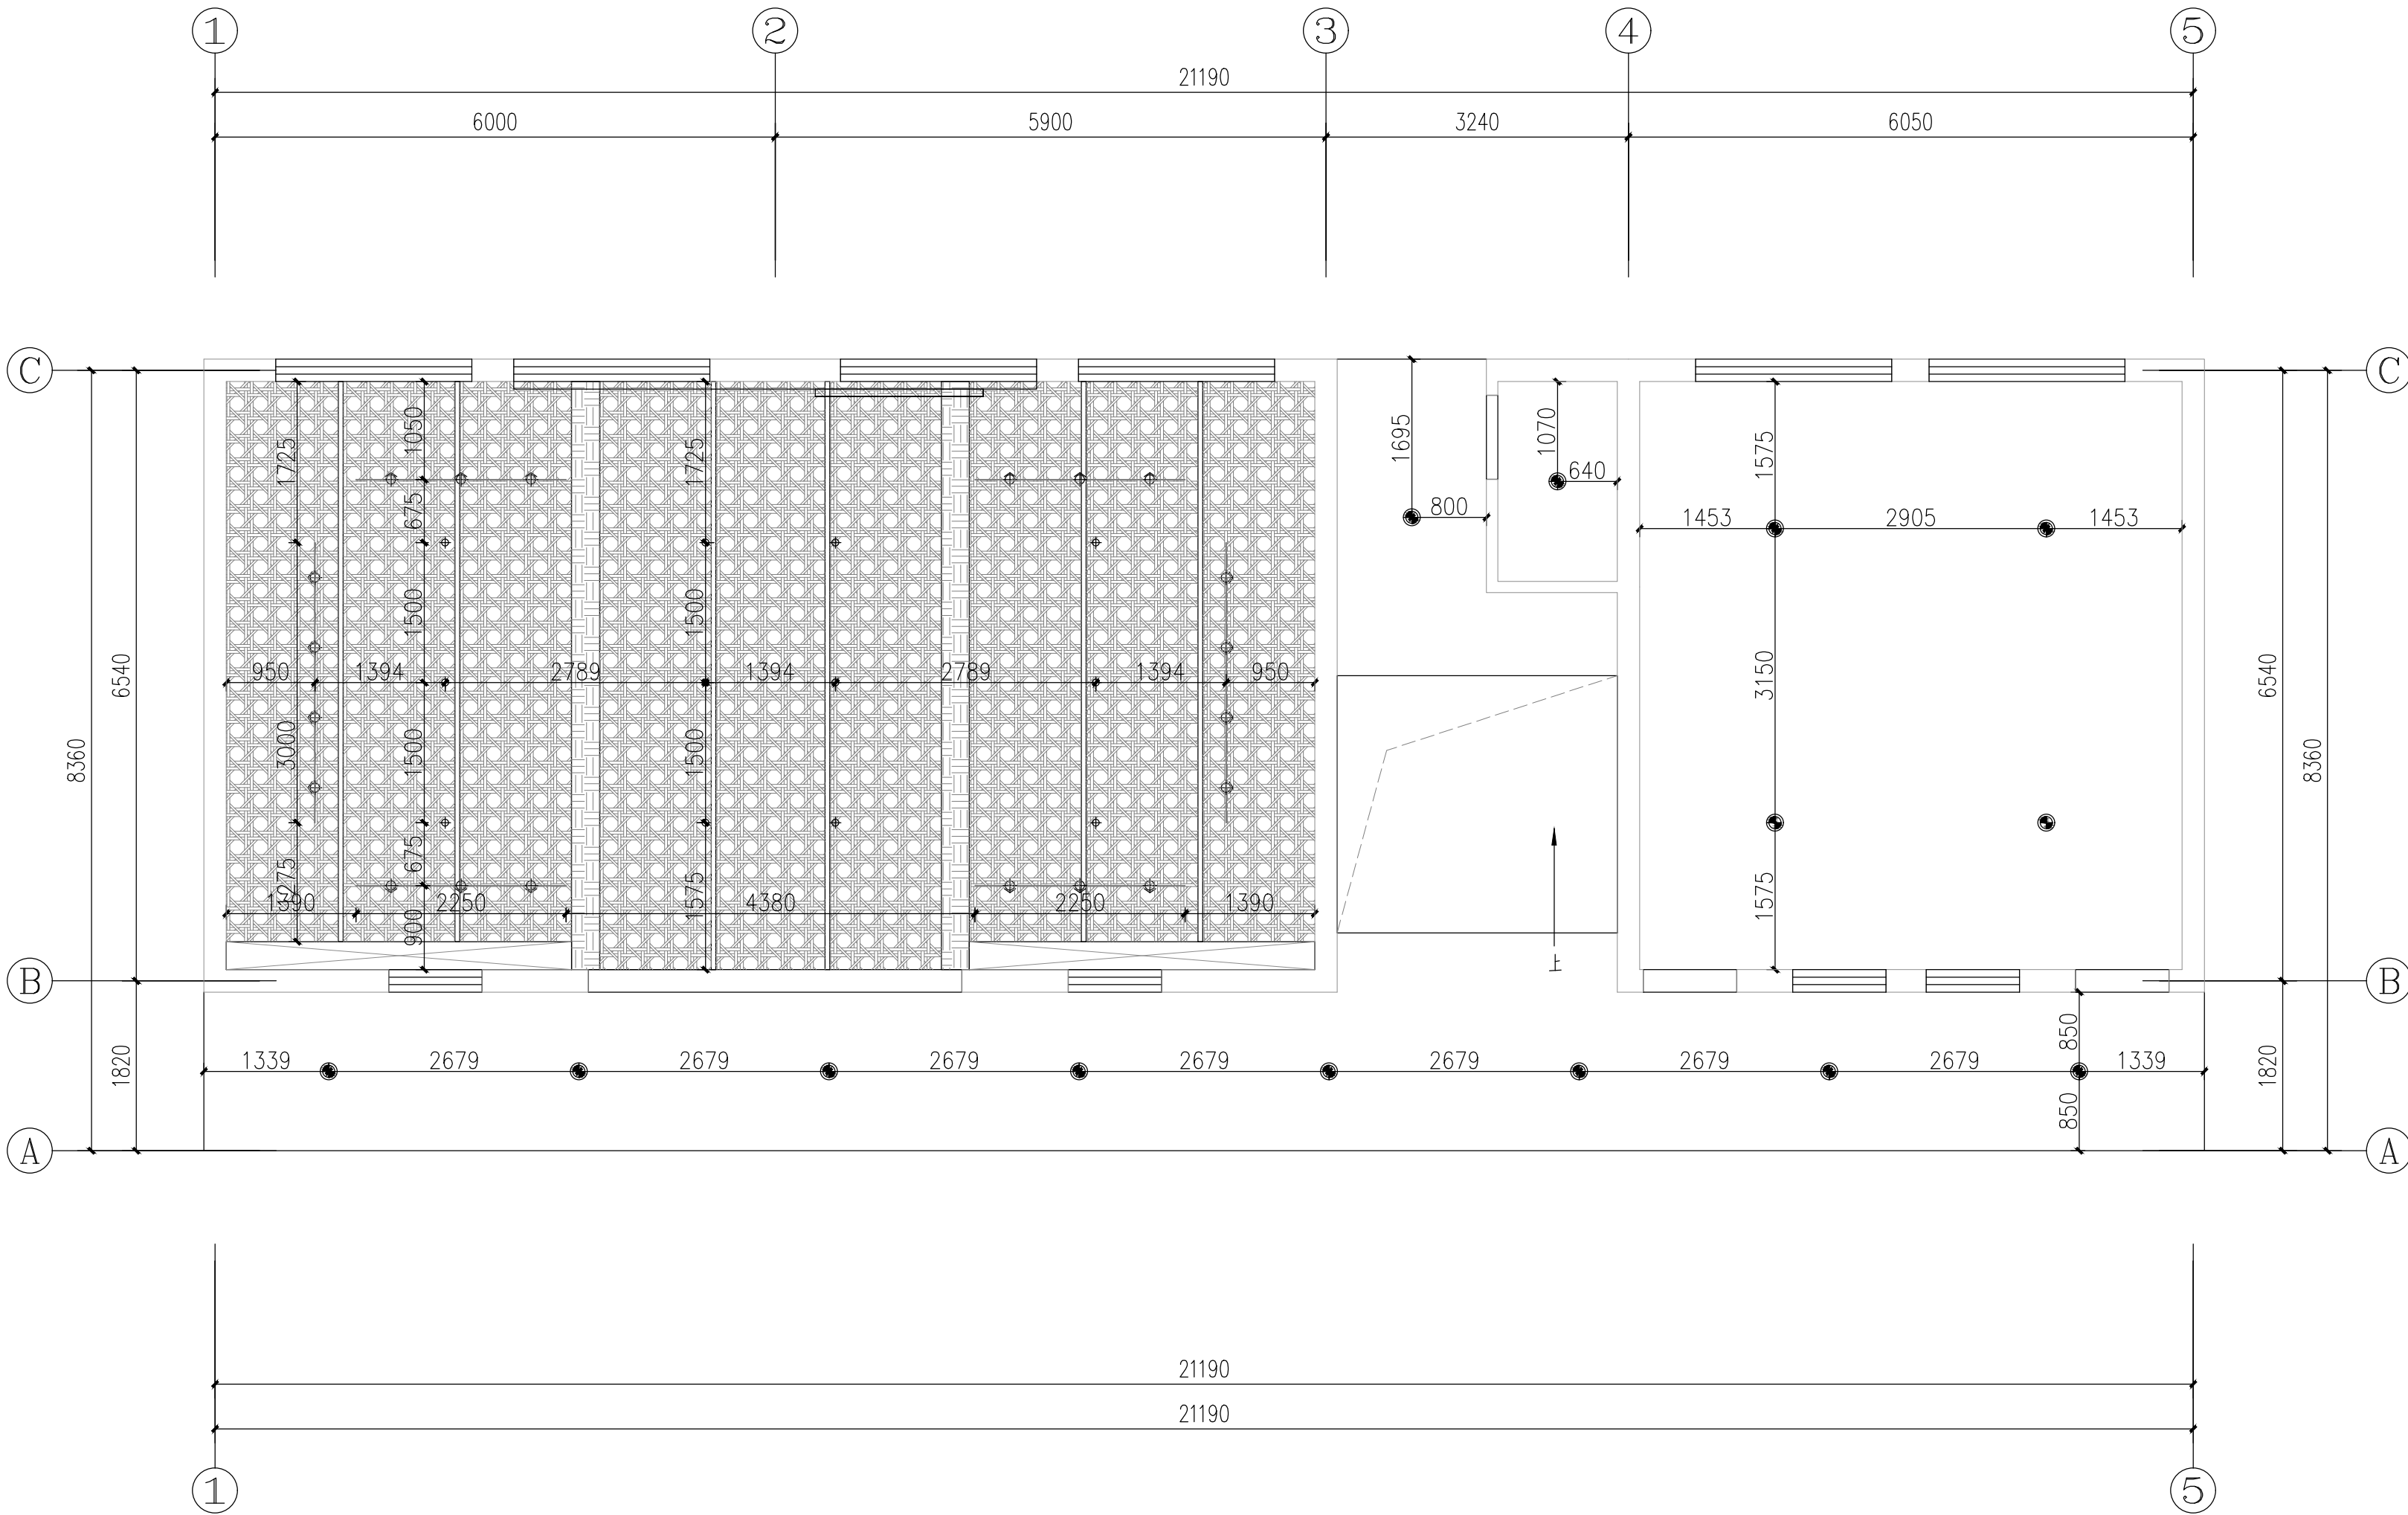

REFLECTED LIGHT CEILING PLAN

一层灯具尺寸图

1: 60@A2

	实 名	签 名
项目负责人	朱红军	
专业负责人	朱红军	
设 计 人	汪 弘	

注册（执业）章

中华人民共和国一级注册建筑师

姓 名：朱 红 军

注册号：3392485-003

有效期至：至2024年04月



预留章

出图章

浙江兴翰设计集团有限公司

建筑行业（建筑
工程）乙级（有效★NO:A233924859
期至2026年12月02日）

浙江省住房和城乡建设厅监制

审图章

竣工章

设计单位



兴 翰 设 计

Xing Han Design Group

浙江兴翰设计集团有限公司

设计证书等级：建筑工程乙级 (A233924859)




设计证书编号：风景园林乙级 (A233924859)

类 别	姓 名	日 期
审 定	易邻姜	
审 核	朱红军	
校 对	易邻姜	
项目负责人	朱红军	
专业负责人	朱红军	
设 计	汪 弘	
绘 图	汪 弘	

建设单位	泰顺县司前新农村建设投资有限公司
项目名称	泰顺县未来乡村共同富裕项目（一期） - “未来乡村”未来乡村项目（黄桥村 历史文化村落保护利用工程三期）
子项名称	竹乡营地2号楼
工程编号	2023-HM-YY1101
图纸名称	一层灯具尺寸图

专 业	装 饰	图 号	
出图日期	2023. 05	出图版次	01版
出图比例	1:60	图幅大小	A2

未盖出图及执业专用章本图无效

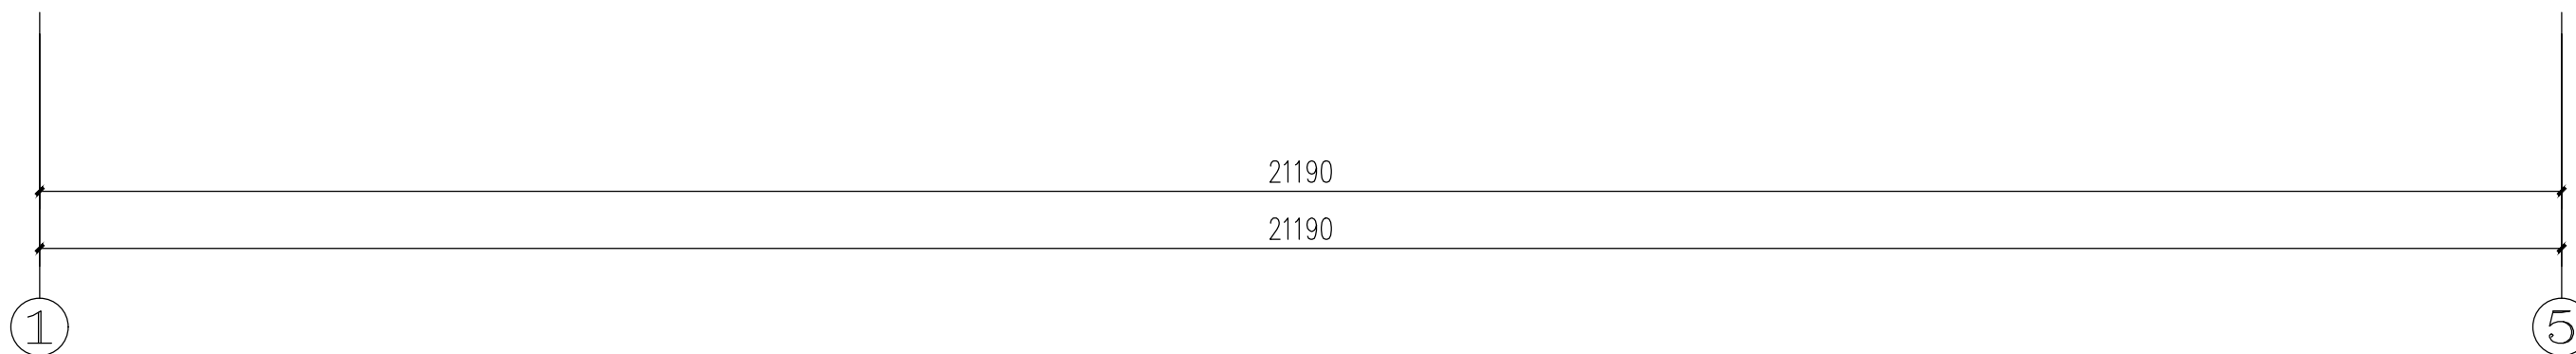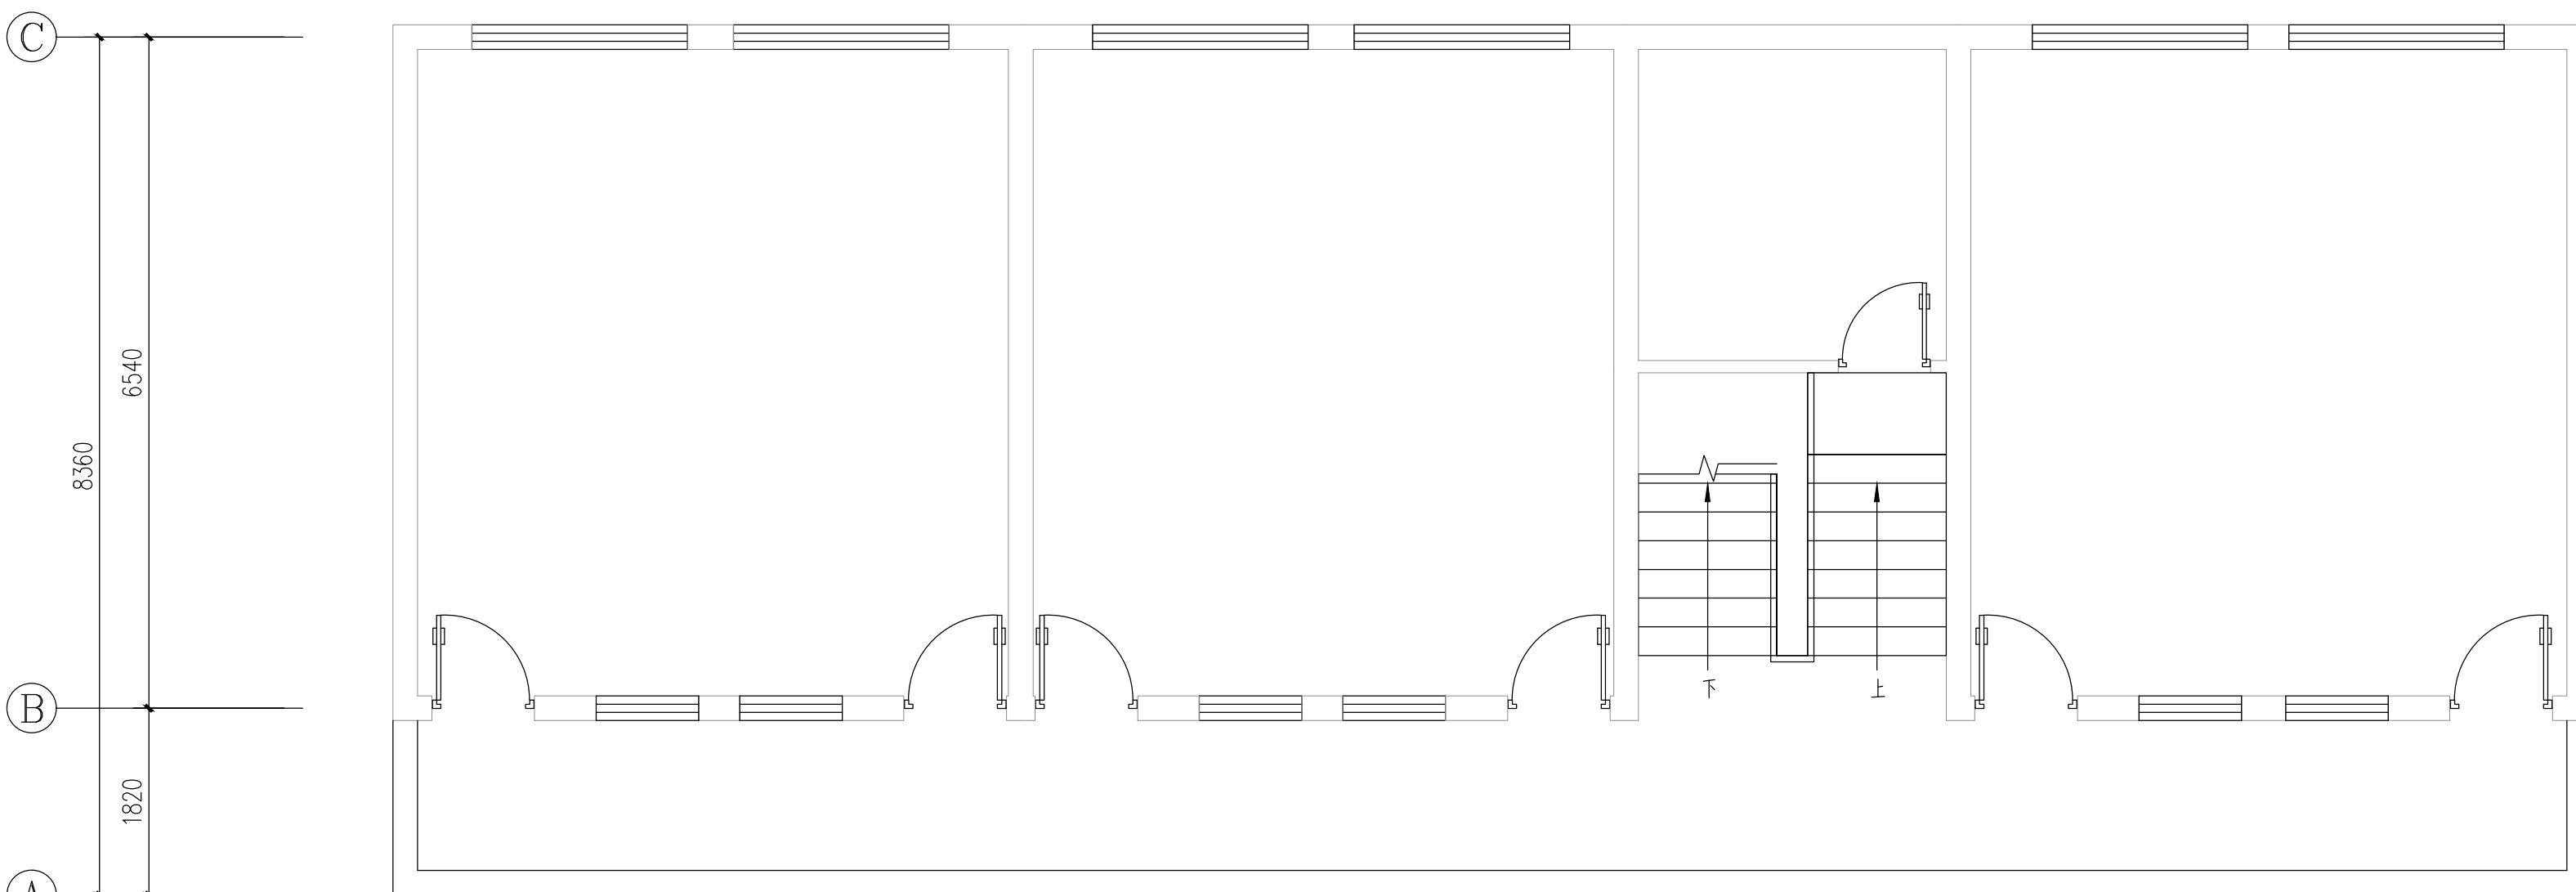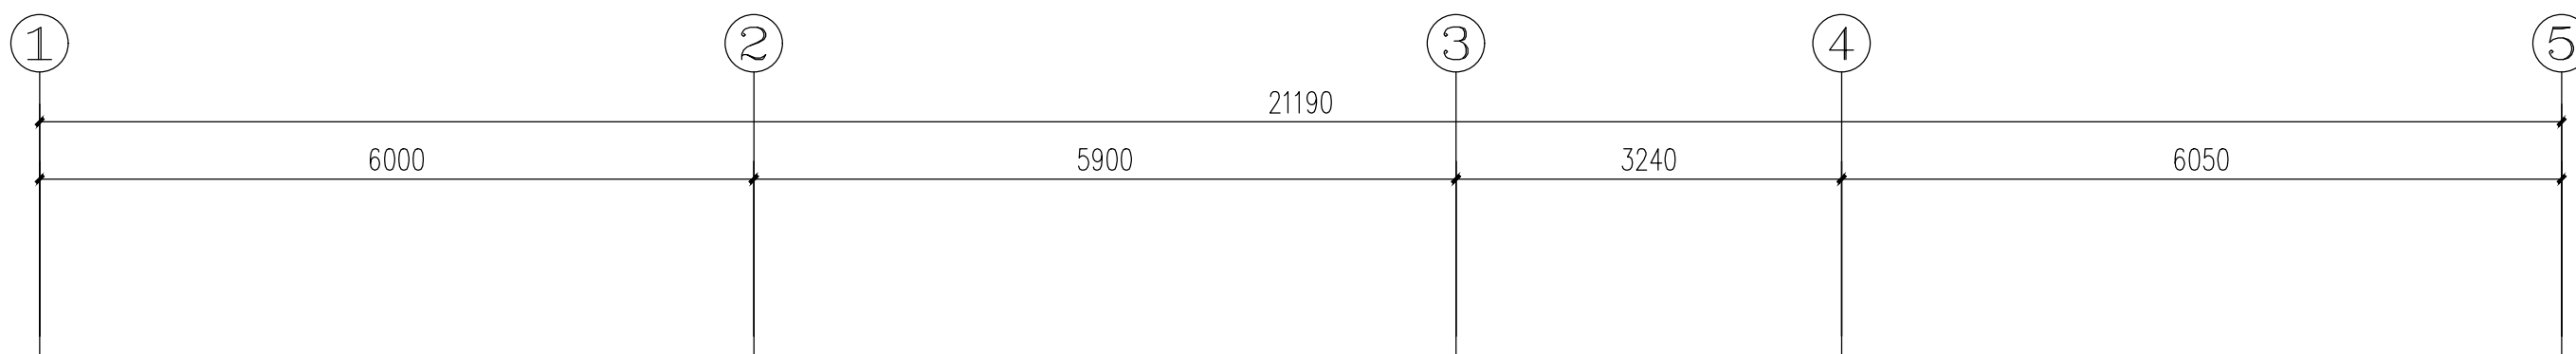

ARCHITECTURAL PLAN

二层原始平面图

1: 60@A2

	实 名	签 名
项目负责人	朱红军	
专业负责人	朱红军	
设 计 人	汪 弘	
注册（执业）章		

中华人民共和国一级注册建筑师

姓 名：朱 红 军

注册号：3392485-003

有效期至：至2024年04月



预留章

出图章

浙江兴翰设计集团有限公司

建筑行业（建筑工程）乙级（有效★NO:A233924859
期至2026年12月02日）

浙江省住房和城乡建设厅监制

审图章

竣工章

设计单位



兴 翰 设 计

Xing Han Design Group

浙江兴翰设计集团有限公司

设计证书等级：建筑工程乙级 (A233924859)





设计证书编号：风景园林乙级 (A233924859)

类 别 CATEGORY	姓 名 SIGNATURE	日 期 DATE
审 定 AUTHORIZED BY	易邻姜	
审 核 APPROVED BY	朱红军	
校 对 CHECKED BY	易邻姜	
项目负责人 PROJECT CHIEF	朱红军	
专业负责人 DISCIPLINE CHIEF	朱红军	
设 计 DESIGNED BY	汪 弘	
绘 图 DRAWN BY	汪 弘	



建设单位	泰顺县司前新农村建设投资有限公司
CLIENT	
项目名称	泰顺县未来乡村共同富裕项目（一期） - “未来畲乡”未来乡村项目（黄桥村 历史文化村落保护利用工程三期）
Entry NAME	
子项名称	竹乡营地2号楼
SUB ITEM NAME	
工程编号	2023-HM-YY1101
PROJECT NO.	
图纸名称	二层原始平面图
FILE NAME	

专 业 DISCIPLINE	装 饰	图 号 DRAWING No	
出图日期 Date of drawing	2023. 05	出图版次 REVISION	01版
出图比例 SCALE	1:60	图幅大小 SIZE	A2

未盖出图及执业专用章本图无效

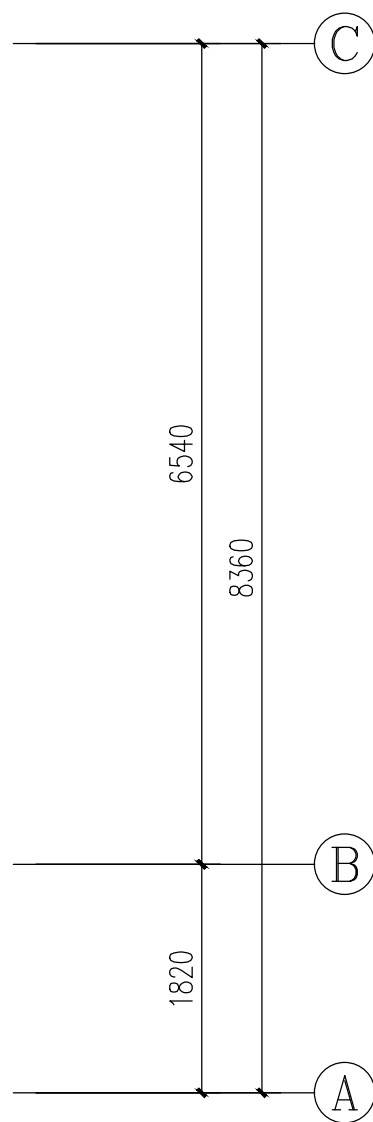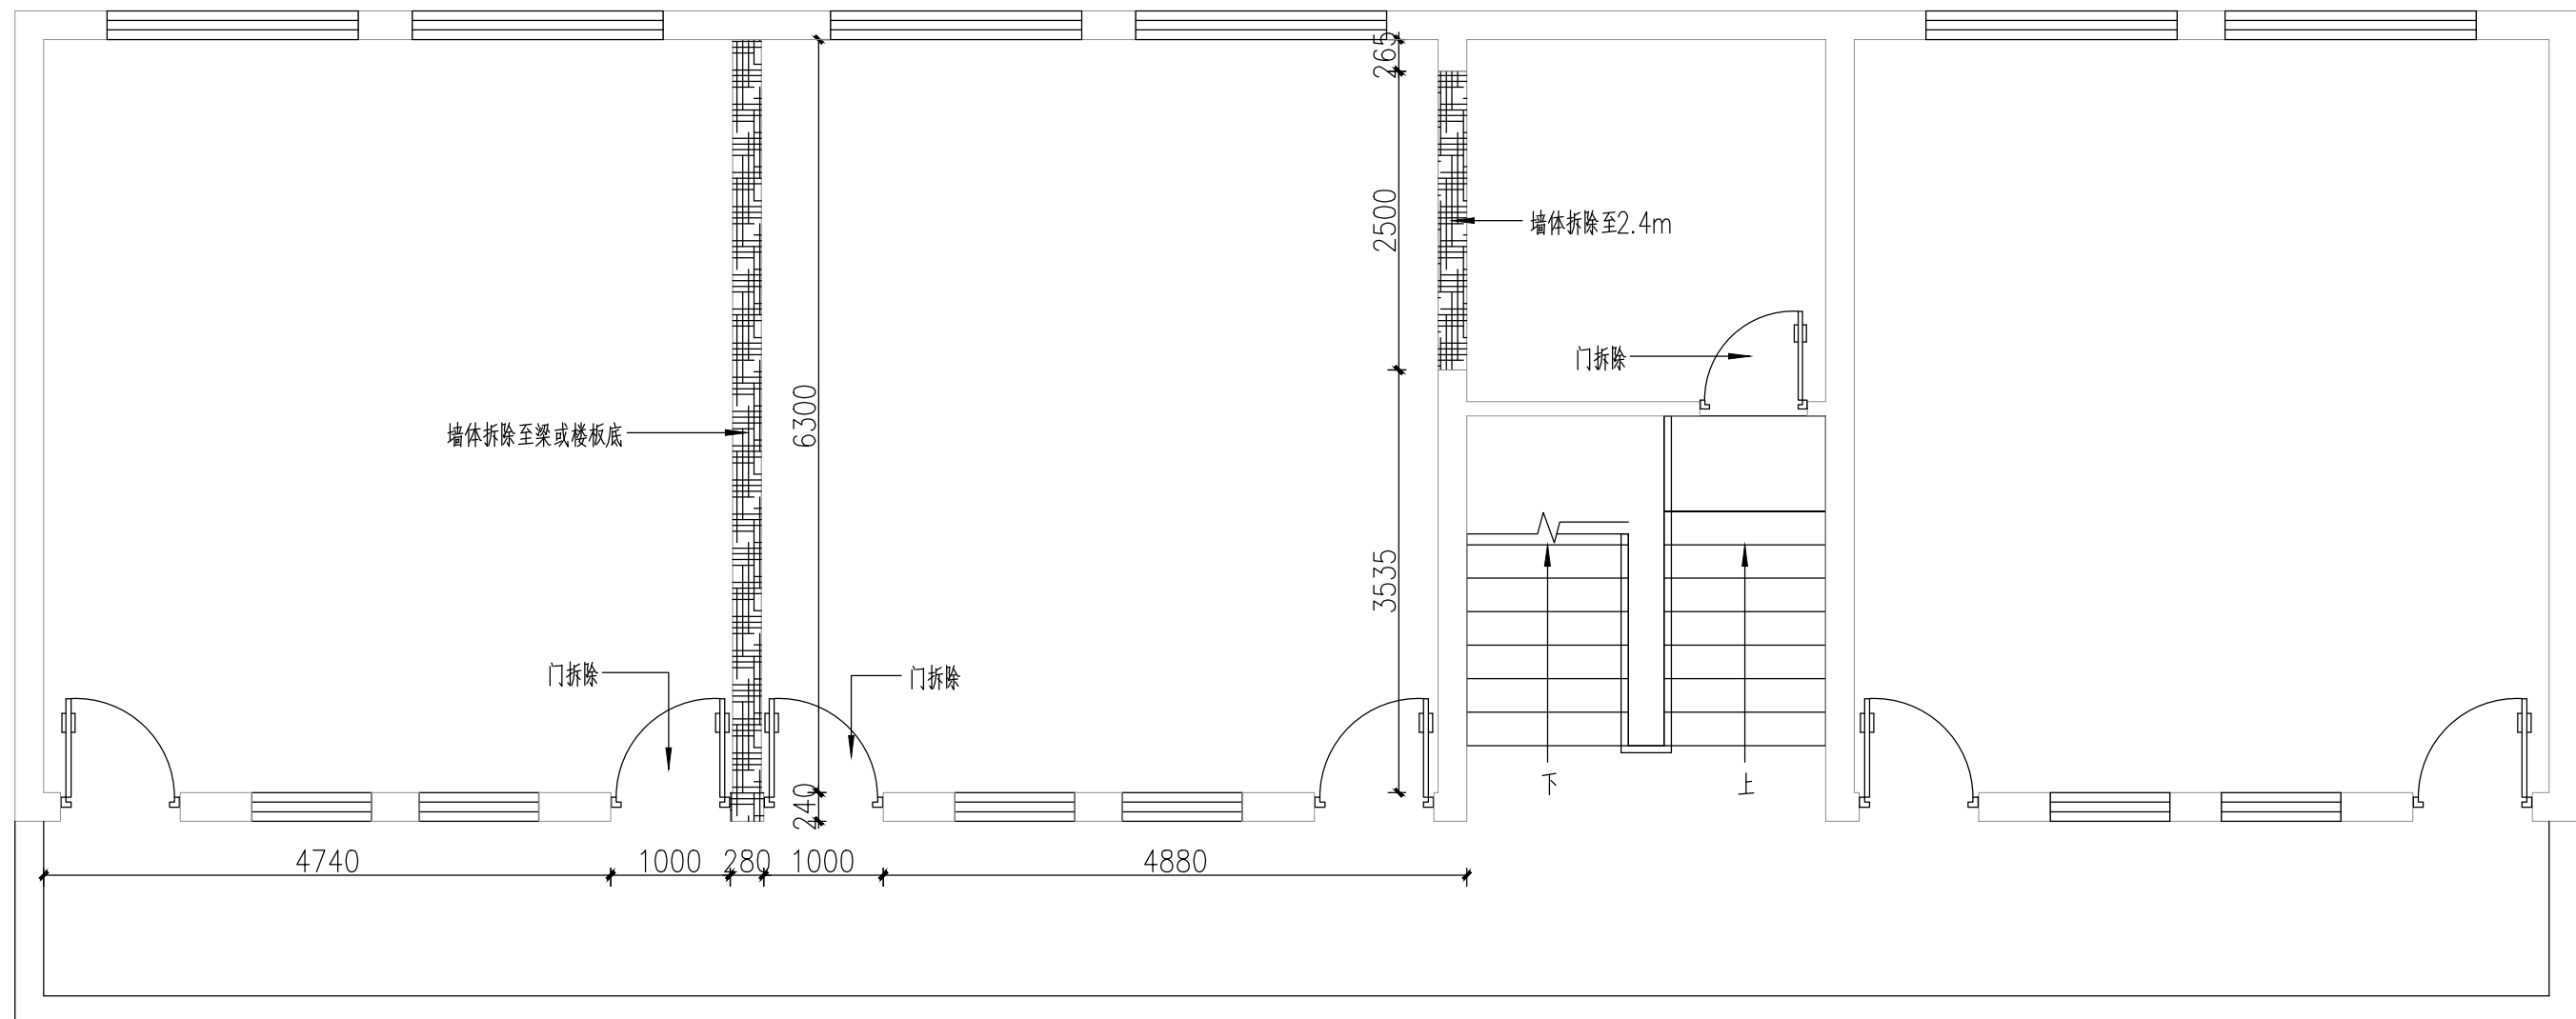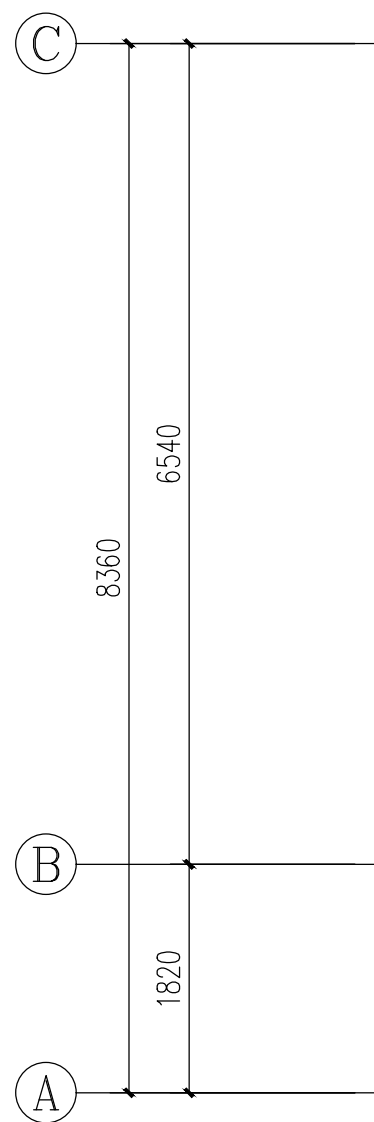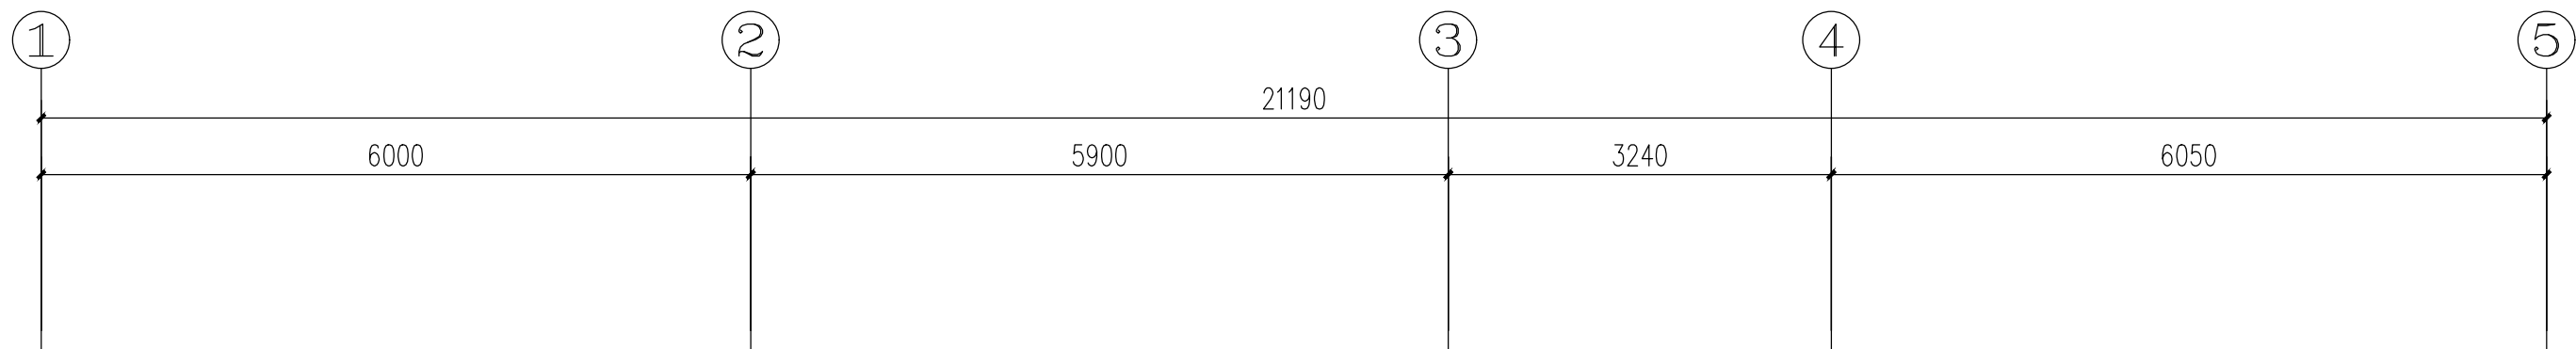

图例:

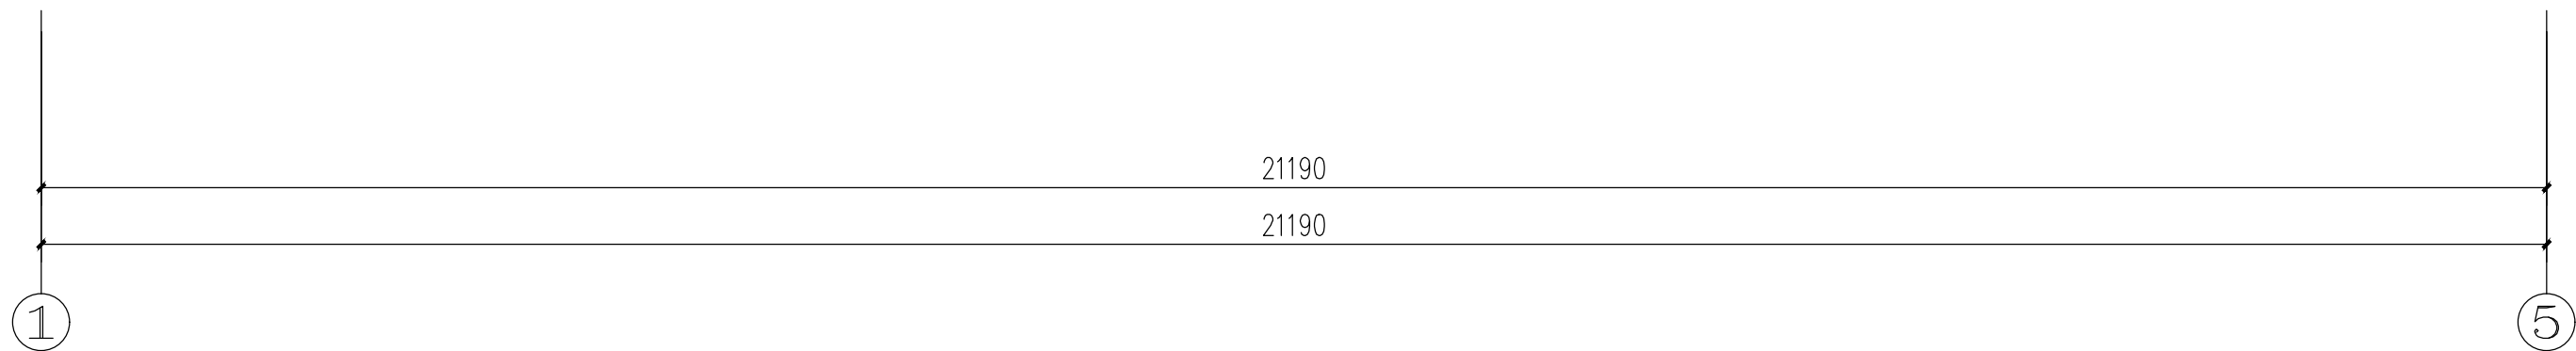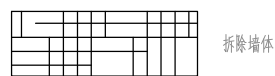

WALL-DIMEASION PLAN

二层拆除墙体图

1: 60@A2

	实 名	签 名
项目负责人	朱红军	
专业负责人	朱红军	
设 计 人	汪 弘	
注册（执业）章		

中华人民共和国一级注册建筑师

姓 名： 朱 红 军
注册号： 3392485-003
有效 期： 至2024年04月



预留章

出图章

浙江兴翰设计集团有限公司
建 筑 行 业（建 筑
工 程）乙 级（有 效 ★NO:A233924859
期 至 2026 年 12 月 02 日）
浙江省住房和城乡建设厅监制

审图章

竣工章

设计单位



兴 翰 设 计

Xing Han Design Group

浙江兴翰设计集团有限公司

设计证书等级：建筑工程乙级 (A233924859)




设计证书编号：风景园林乙级 (A233924859)

类 别 CATEGORY	姓 名 SIGNATURE	日 期 DATE
审 定 AUTHORISED BY	易邻姜	
审 核 APPROVED BY	朱红军	
校 对 CHECKED BY	易邻姜	
项目负责人 PROJECT LEAD	朱红军	
专业负责人 DISCIPLINE CHIEF	朱红军	
设 计 DESIGNED BY	汪 弘	
绘 图 DRAWN BY	汪 弘	



建设单位 CLIENT	泰顺县司前新农村建设投资有限公司		
项目名称 ENTRY NAME	泰顺县未来乡村共同富裕项目（一期） - “未来畲乡”未来乡村项目（黄桥村 历史文化村落保护利用工程三期）		
子项名称 SUB ITEM NAME	竹乡营地2号楼		
工程编号 PROJECT NO.	2023-HM-YY1101		
图纸名称 FILE NAME	二层拆除墙体图		

专 业 DISCIPLINE	装 饰	图 号 DRAWING No	
出图日期 Date of drawing	2023. 05	出图版次 REVISION	01版
出图比例 SCALE	1:60	图幅大小 SIZE	A2

未 盖 出 图 及 执 业 专 用 章 本 图 无 效

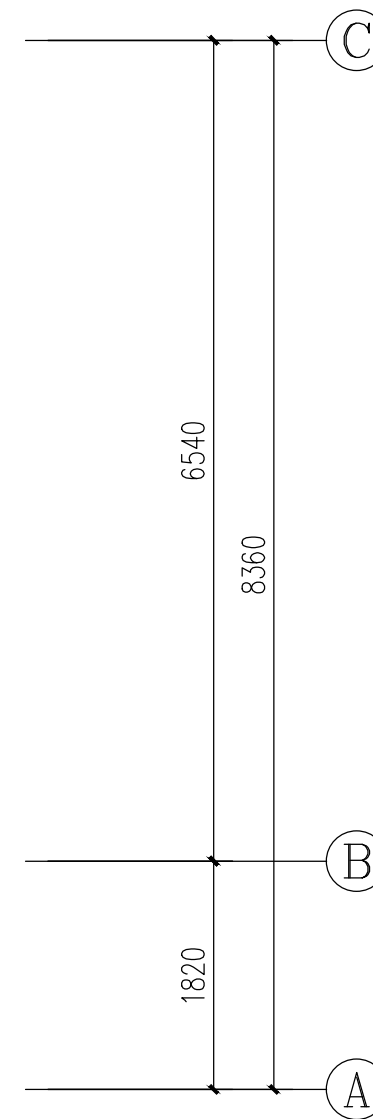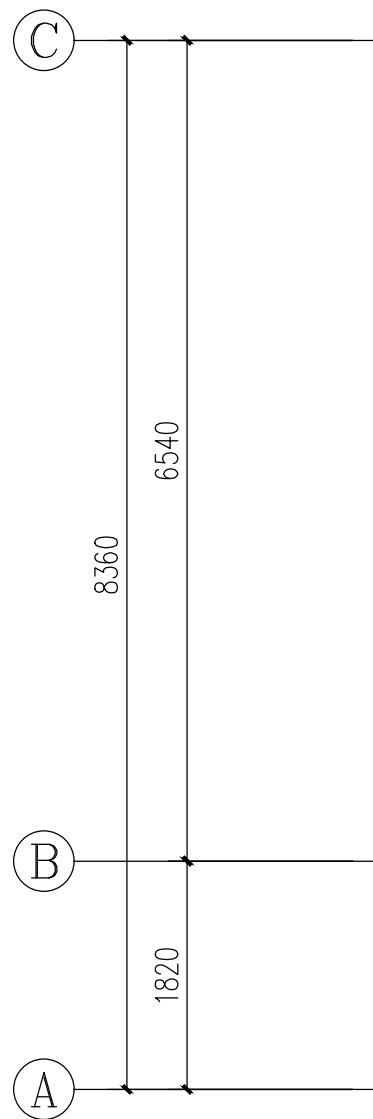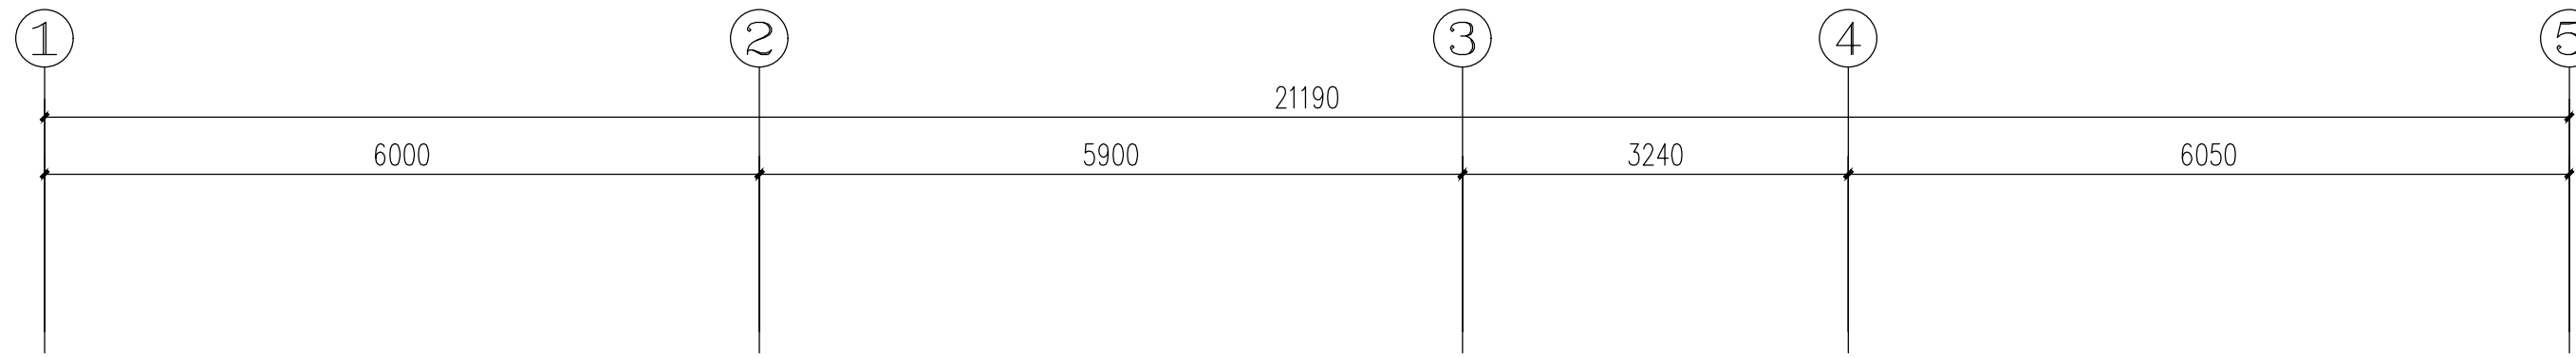

图例:

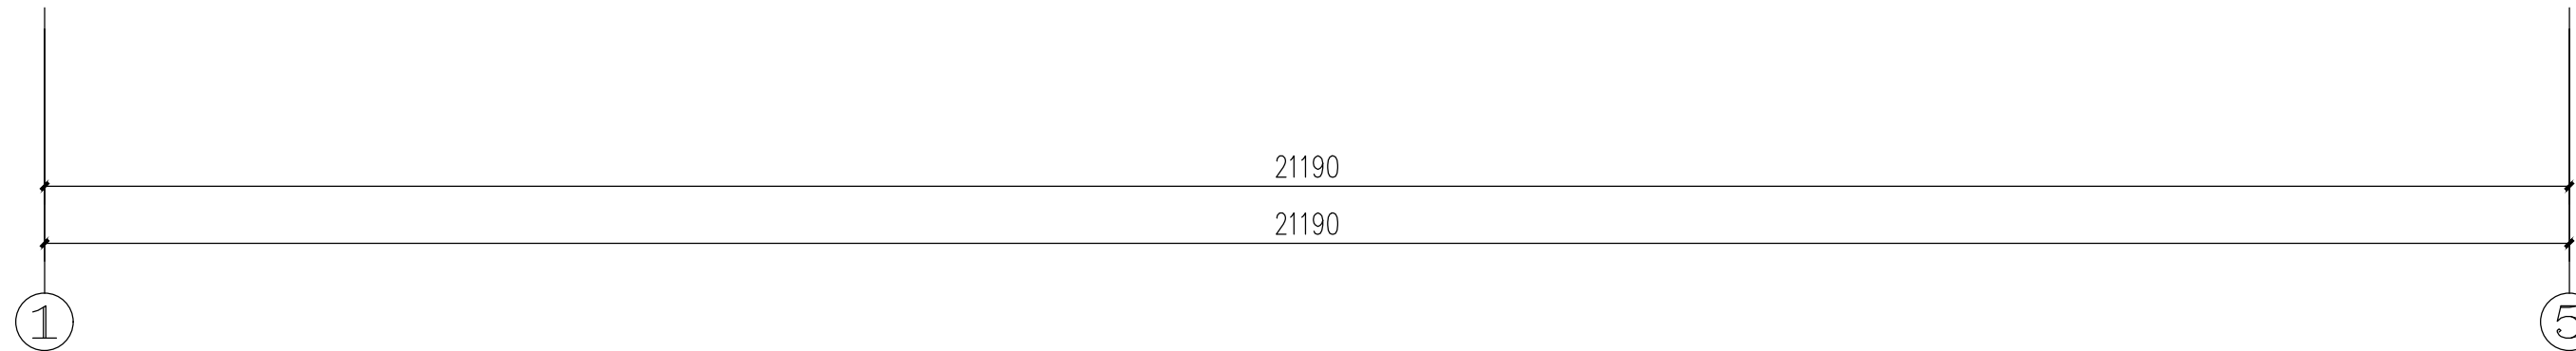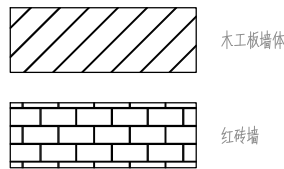


WALL-DIMEASION PLAN

二层新砌墙体图

1: 60@A2

	实 名	签 名
项目负责人	朱红军	
专业负责人	朱红军	
设 计 人	汪 弘	
注册（执业）章		
中华人民共和国一级注册建筑师		
姓 名：朱 红 军		
注册号：3392485-003		
有效期至：至2024年04月		
预留章		
出图章		
浙江兴翰设计集团有限公司		
建筑行业（建筑工程）乙级（有效★NO:A233924859		
期至2026年12月02日）		
浙江省住房和城乡建设厅监制		
审图章		
竣工章		
设计单位		
兴 翰 设 计		
Xing Han Design Group		
浙江兴翰设计集团有限公司		
设计证书等级：建筑工程乙级 (A233924859)		
设计证书编号：风景园林乙级 (A233924859)		
类 别	姓 名	日 期
CATEGORY	SIGNATURE	DATE
审 定	易邻姜	
AUTHORIZED BY		
审 核	朱红军	
APPROVED BY		
校 对	易邻姜	
CHECKED BY		
项目负责人	朱红军	
PROJECT CHIEF		
专业负责人	朱红军	
DISCIPLINE CHIEF		
设 计	汪 弘	
DESIGNED BY		
绘 图	汪 弘	
DRAWN BY		
建设单位		
CLIENT		
泰顺县司前新农村建设投资有限公司		
项目名称		
泰顺县未来乡村共同富裕项目（一期）		
- “未来畲乡”未来乡村项目（黄桥村		
历史文化村落保护利用工程三期）		
子项名称		
竹乡营地2号楼		
工程编号		
2023-HM-YY1101		
图纸名称		
二层新砌墙体图		
专业		
DISCIPLINE	装 饰	图 号
DRAWING No		
出图日期		
Date of drawing	2023. 05	出图版次
REVISION		01版
出图比例		
SCALE	1:60	图幅大小
SIZE		A2
未 盖 出 图 及 执 业 专 用 章 本 图 无 效		

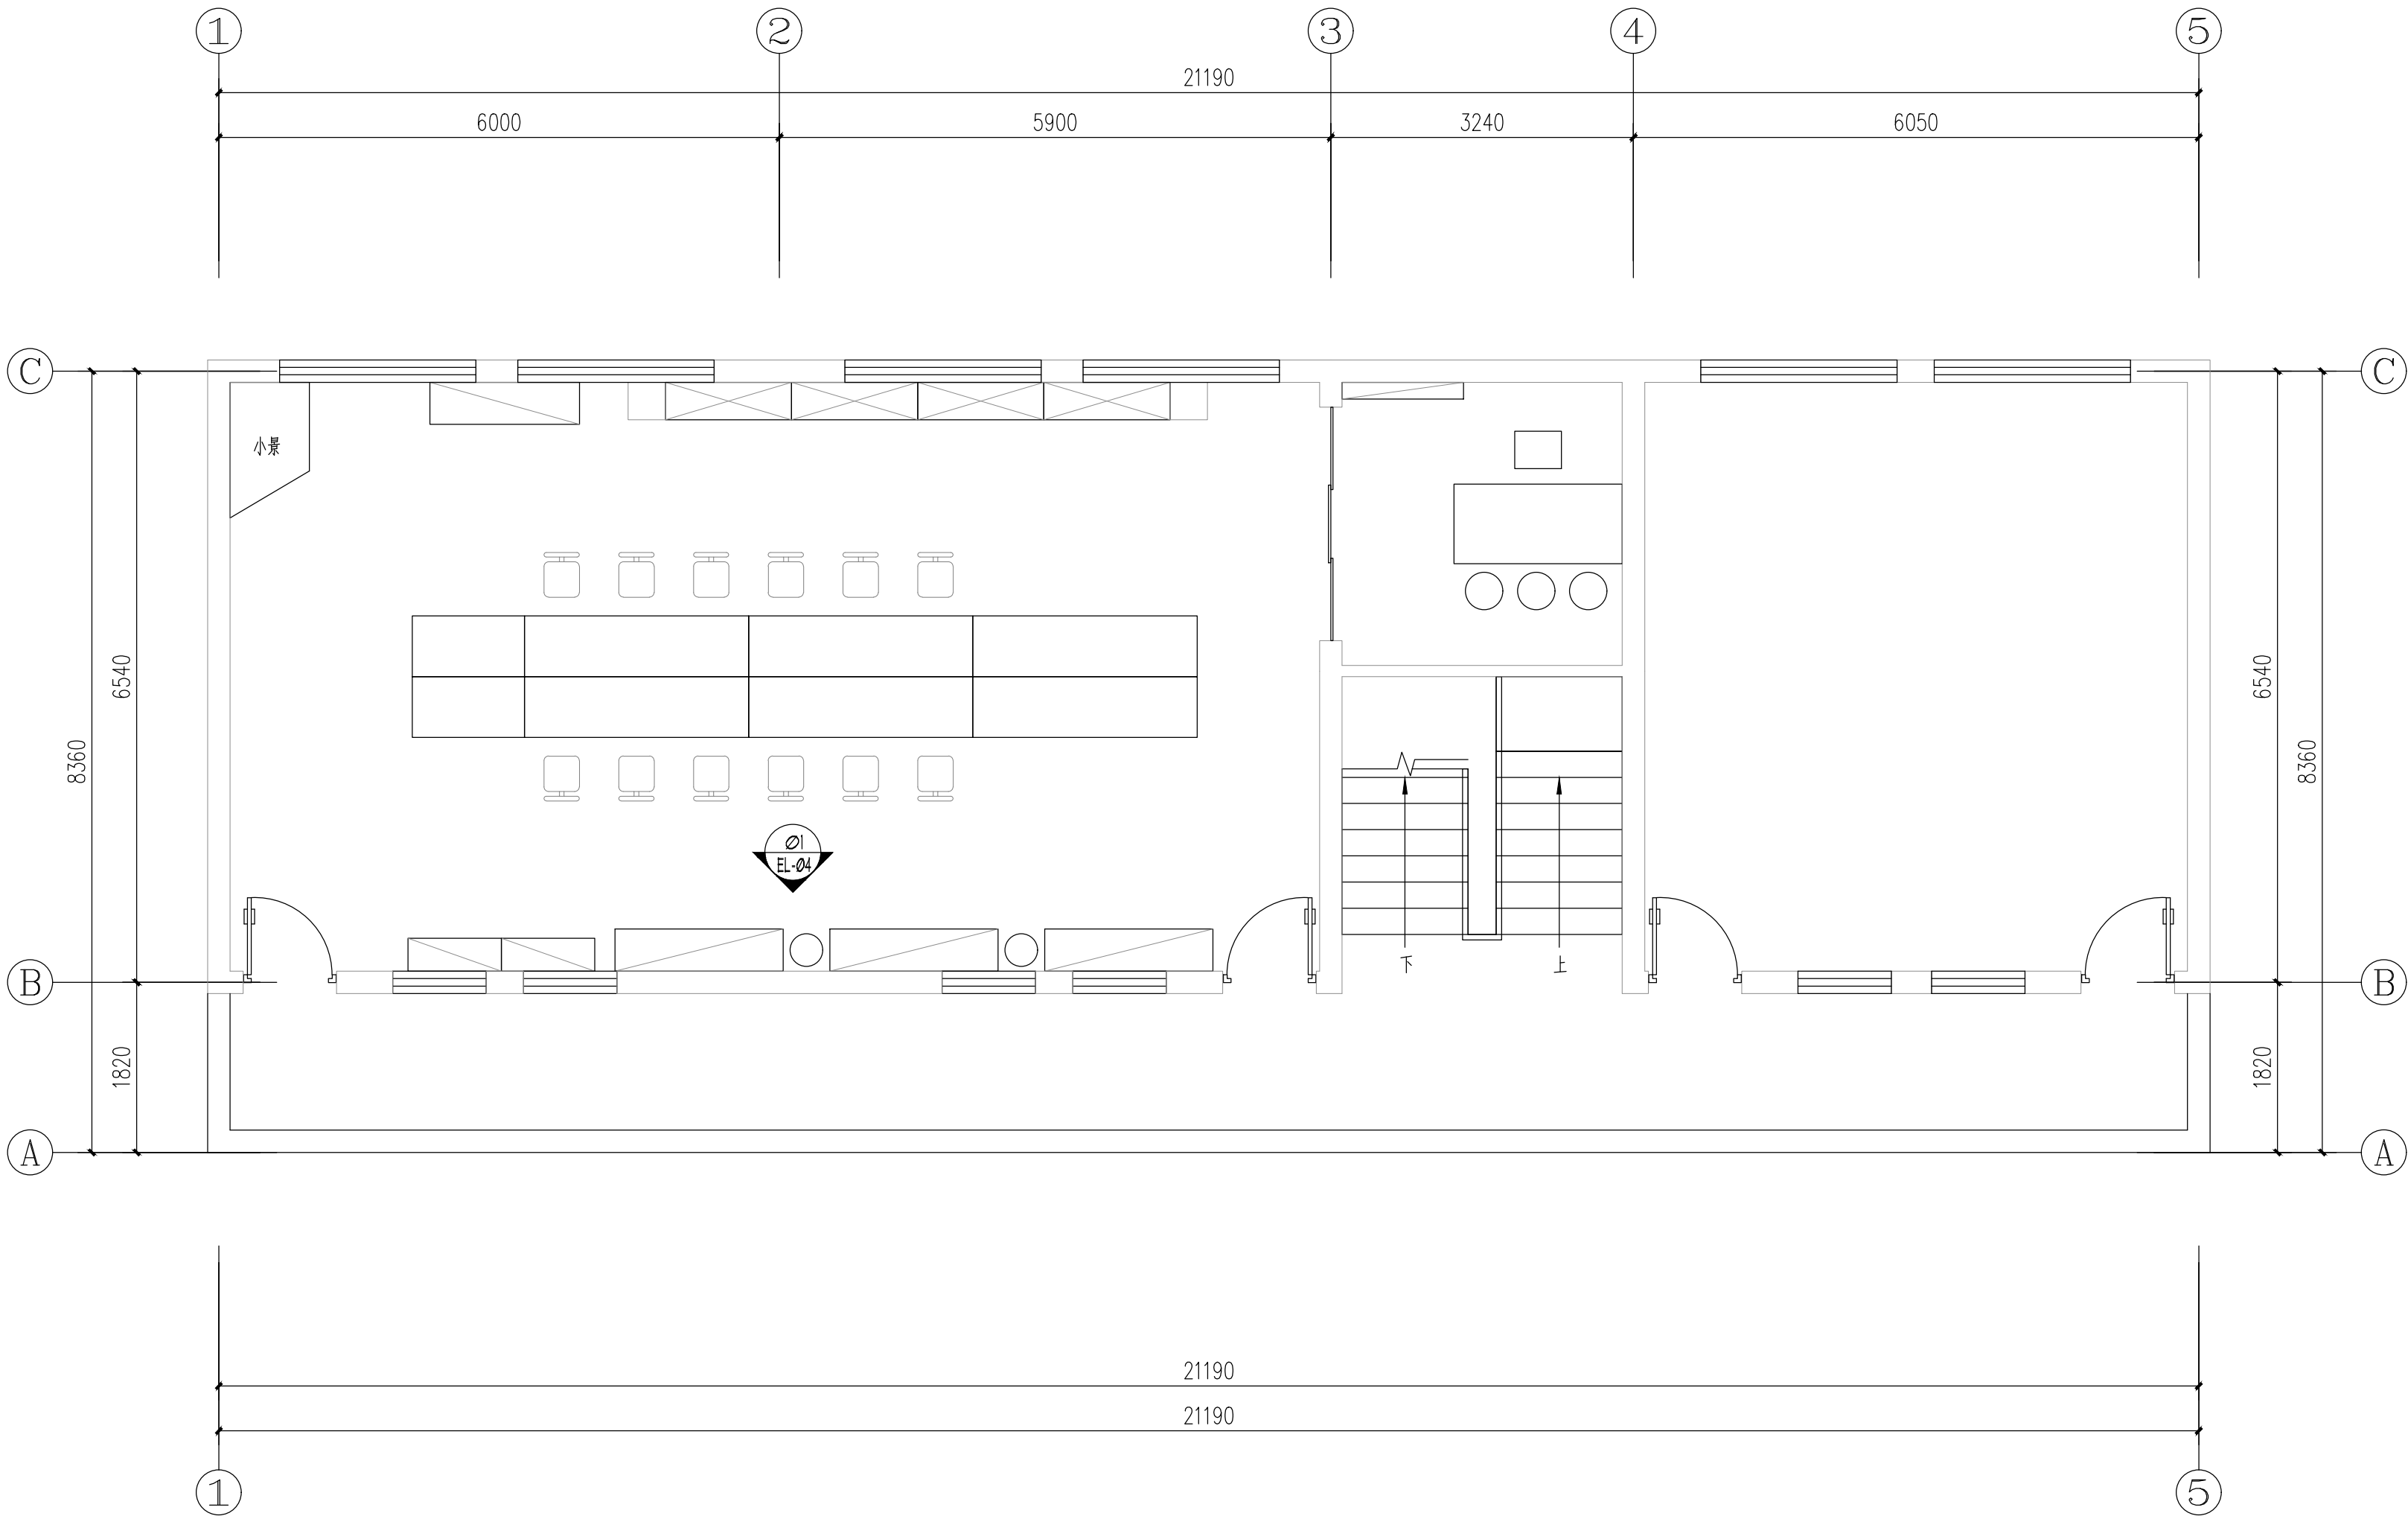

FURNITURE/FIXTURE PLAN

二层平面布置图

1: 60@A2

	实 名	签 名
项目负责人	朱红军	
专业负责人	朱红军	
设 计 人	汪 弘	
注册（执业）章		

中华人民共和国一级注册建筑师

姓 名：朱 红 军

注册号：3392485-003

有效期至：至2024年04月



预留章

出图章

浙江兴翰设计集团有限公司

建筑行业（建筑
工程）乙级（有效★NO:A233924859
期至2026年12月02日）

浙江省住房和城乡建设厅监制

审图章

竣工章

设计单位



兴 翰 设 计

Xing Han Design Group

浙江兴翰设计集团有限公司

设计证书等级：建筑工程乙级 (A233924859)


设计证书编号：风景园林乙级 (A233924859)

类 别 CATEGORY	姓 名 SIGNATURE	日 期 DATE
审 定 AUTHORISED BY	易邻姜	
审 核 APPROVED BY	朱红军	
校 对 CHECKED BY	易邻姜	
项目负责人 PROJECT CHIEF	朱红军	
专业负责人 DISCIPLINE CHIEF	朱红军	
设 计 DESIGNED BY	汪 弘	
绘 图 DRAWN BY	汪 弘	

建设单位	泰顺县司前新农村建设投资有限公司
CLIENT	
项目名称	泰顺县未来乡村共同富裕项目（一期） - “未来畲乡”未来乡村项目（黄桥村 历史文化村落保护利用工程三期）
Entry NAME	
子项名称	竹乡营地2号楼
SUB ITEM NAME	
工程编号	2023-HM-YY1101
PROJECT NO.	
图纸名称	二层平面布置图
FILE NAME	

专 业 DISCIPLINE	装 饰	图 号 DRAWING No	
出图日期 Date of drawing	2023. 05	出图版次 REVISION	01版
出图比例 SCALE	1:60	图幅大小 SIZE	A2

未盖出图及执业专用章本图无效

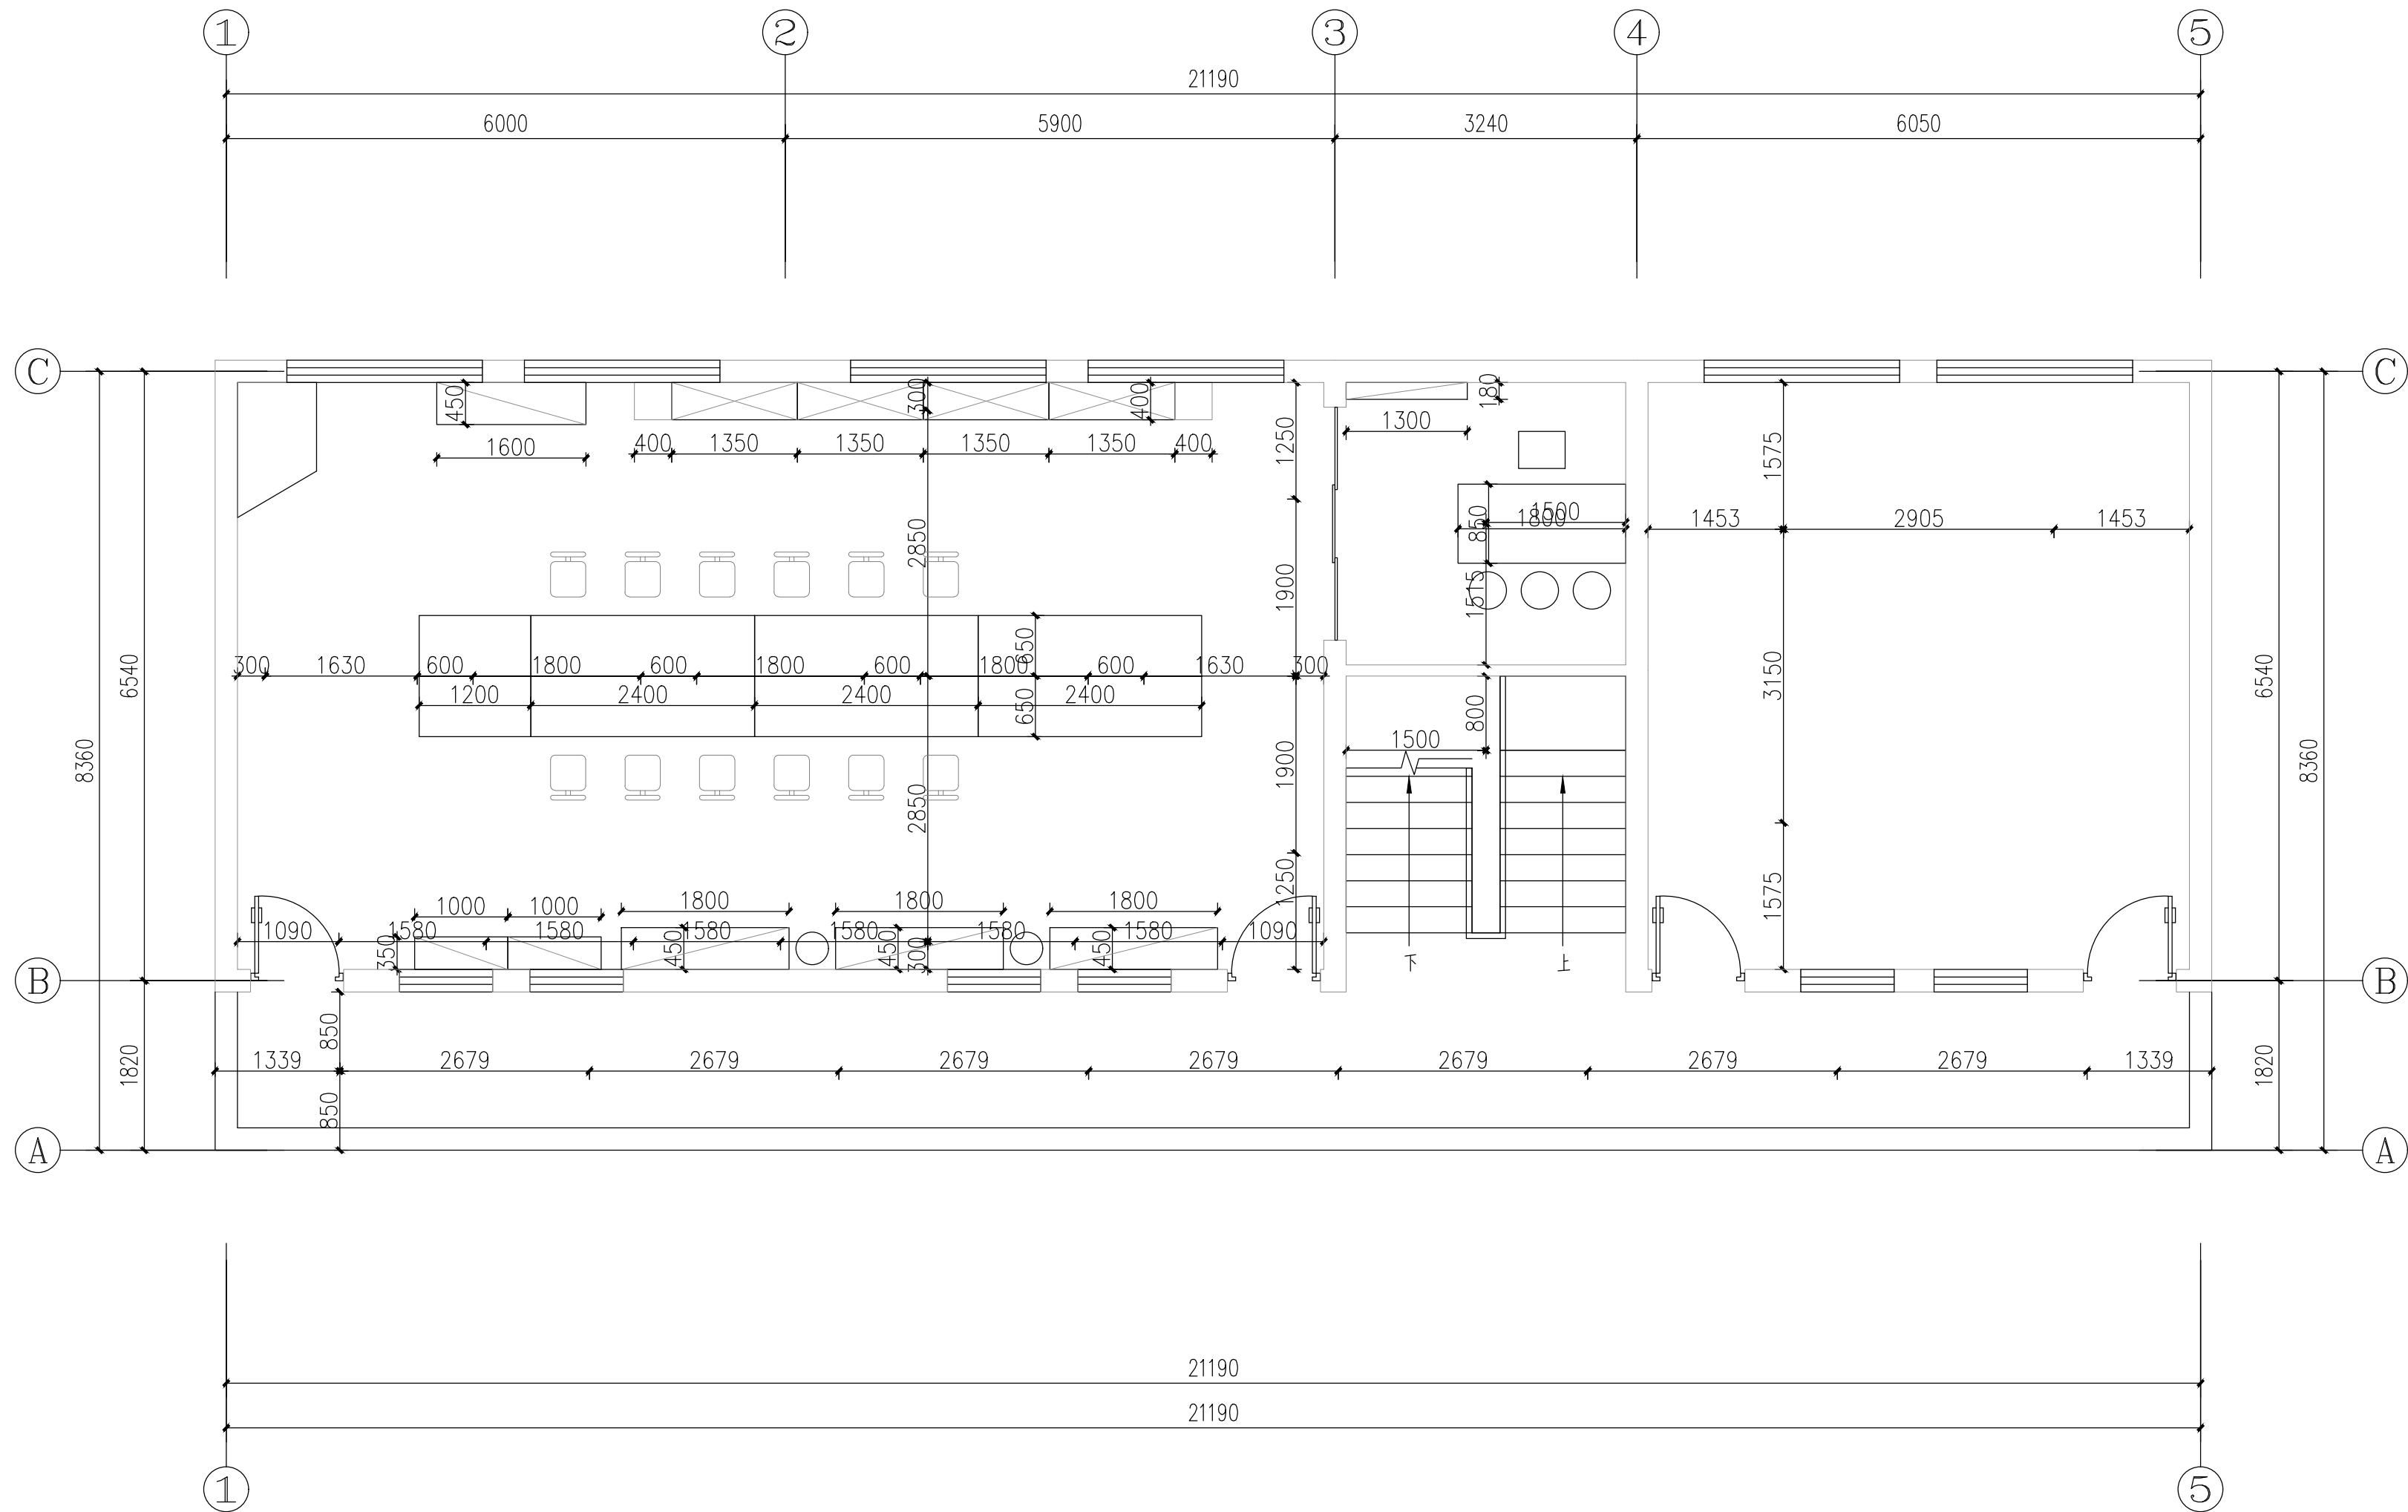

FINISH DIMENSION PLAN

二层家具尺寸图

1: 60@A2

	实 名	签 名
项目负责人	朱红军	
专业负责人	朱红军	
设 计 人	汪 弘	
注册（执业）章		

中华人民共和国一级注册建筑师

姓 名：朱 红 军
注册号：3392485-003
有效期：至2024年04月



预留章

出图章

浙江兴翰设计集团有限公司

建筑行业（建筑
工程）乙级（有效★NO:A233924859
期至2026年12月02日）

浙江省住房和城乡建设厅监制

审图章

竣工章

设计单位



兴 翰 设 计

Xing Han Design Group

浙江兴翰设计集团有限公司

设计证书等级：建筑工程乙级 (A233924859)



设计证书编号：风景园林乙级 (A233924859)

类 别 CATEGORY	姓 名 SIGNATURE	日 期 DATE
审 定 AUTHORIZED BY	易邻姜	
审 核 APPROVED BY	朱红军	
校 对 CHECKED BY	易邻姜	
项目负责人 PROJECT LEAD	朱红军	
专业负责人 DISCIPLINE CHIEF	朱红军	
设 计 DESIGNED BY	汪 弘	
绘 图 DRAWN BY	汪 弘	

建设单位	泰顺县司前新农村建设投资有限公司
CLIENT	
项目名称	泰顺县未来乡村共同富裕项目（一期） - “未来畚乡”未来乡村项目（黄桥村 历史文化村落保护利用工程三期）
Entry NAME	
子项名称	竹乡营地2号楼
SUB ITEM NAME	
工程编号	2023-HM-YY1101
PROJECT NO.	
图纸名称	二层家具尺寸图
FILE NAME	

专 业 DISCIPLINE	装 饰	图 号 DRAWING No	
出图日期 Date of drawing	2023. 05	出图版次 REVISION	01版
出图比例 SCALE	1:60	图幅大小 SIZE	A2

未盖出图及执业专用章本图无效

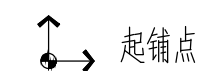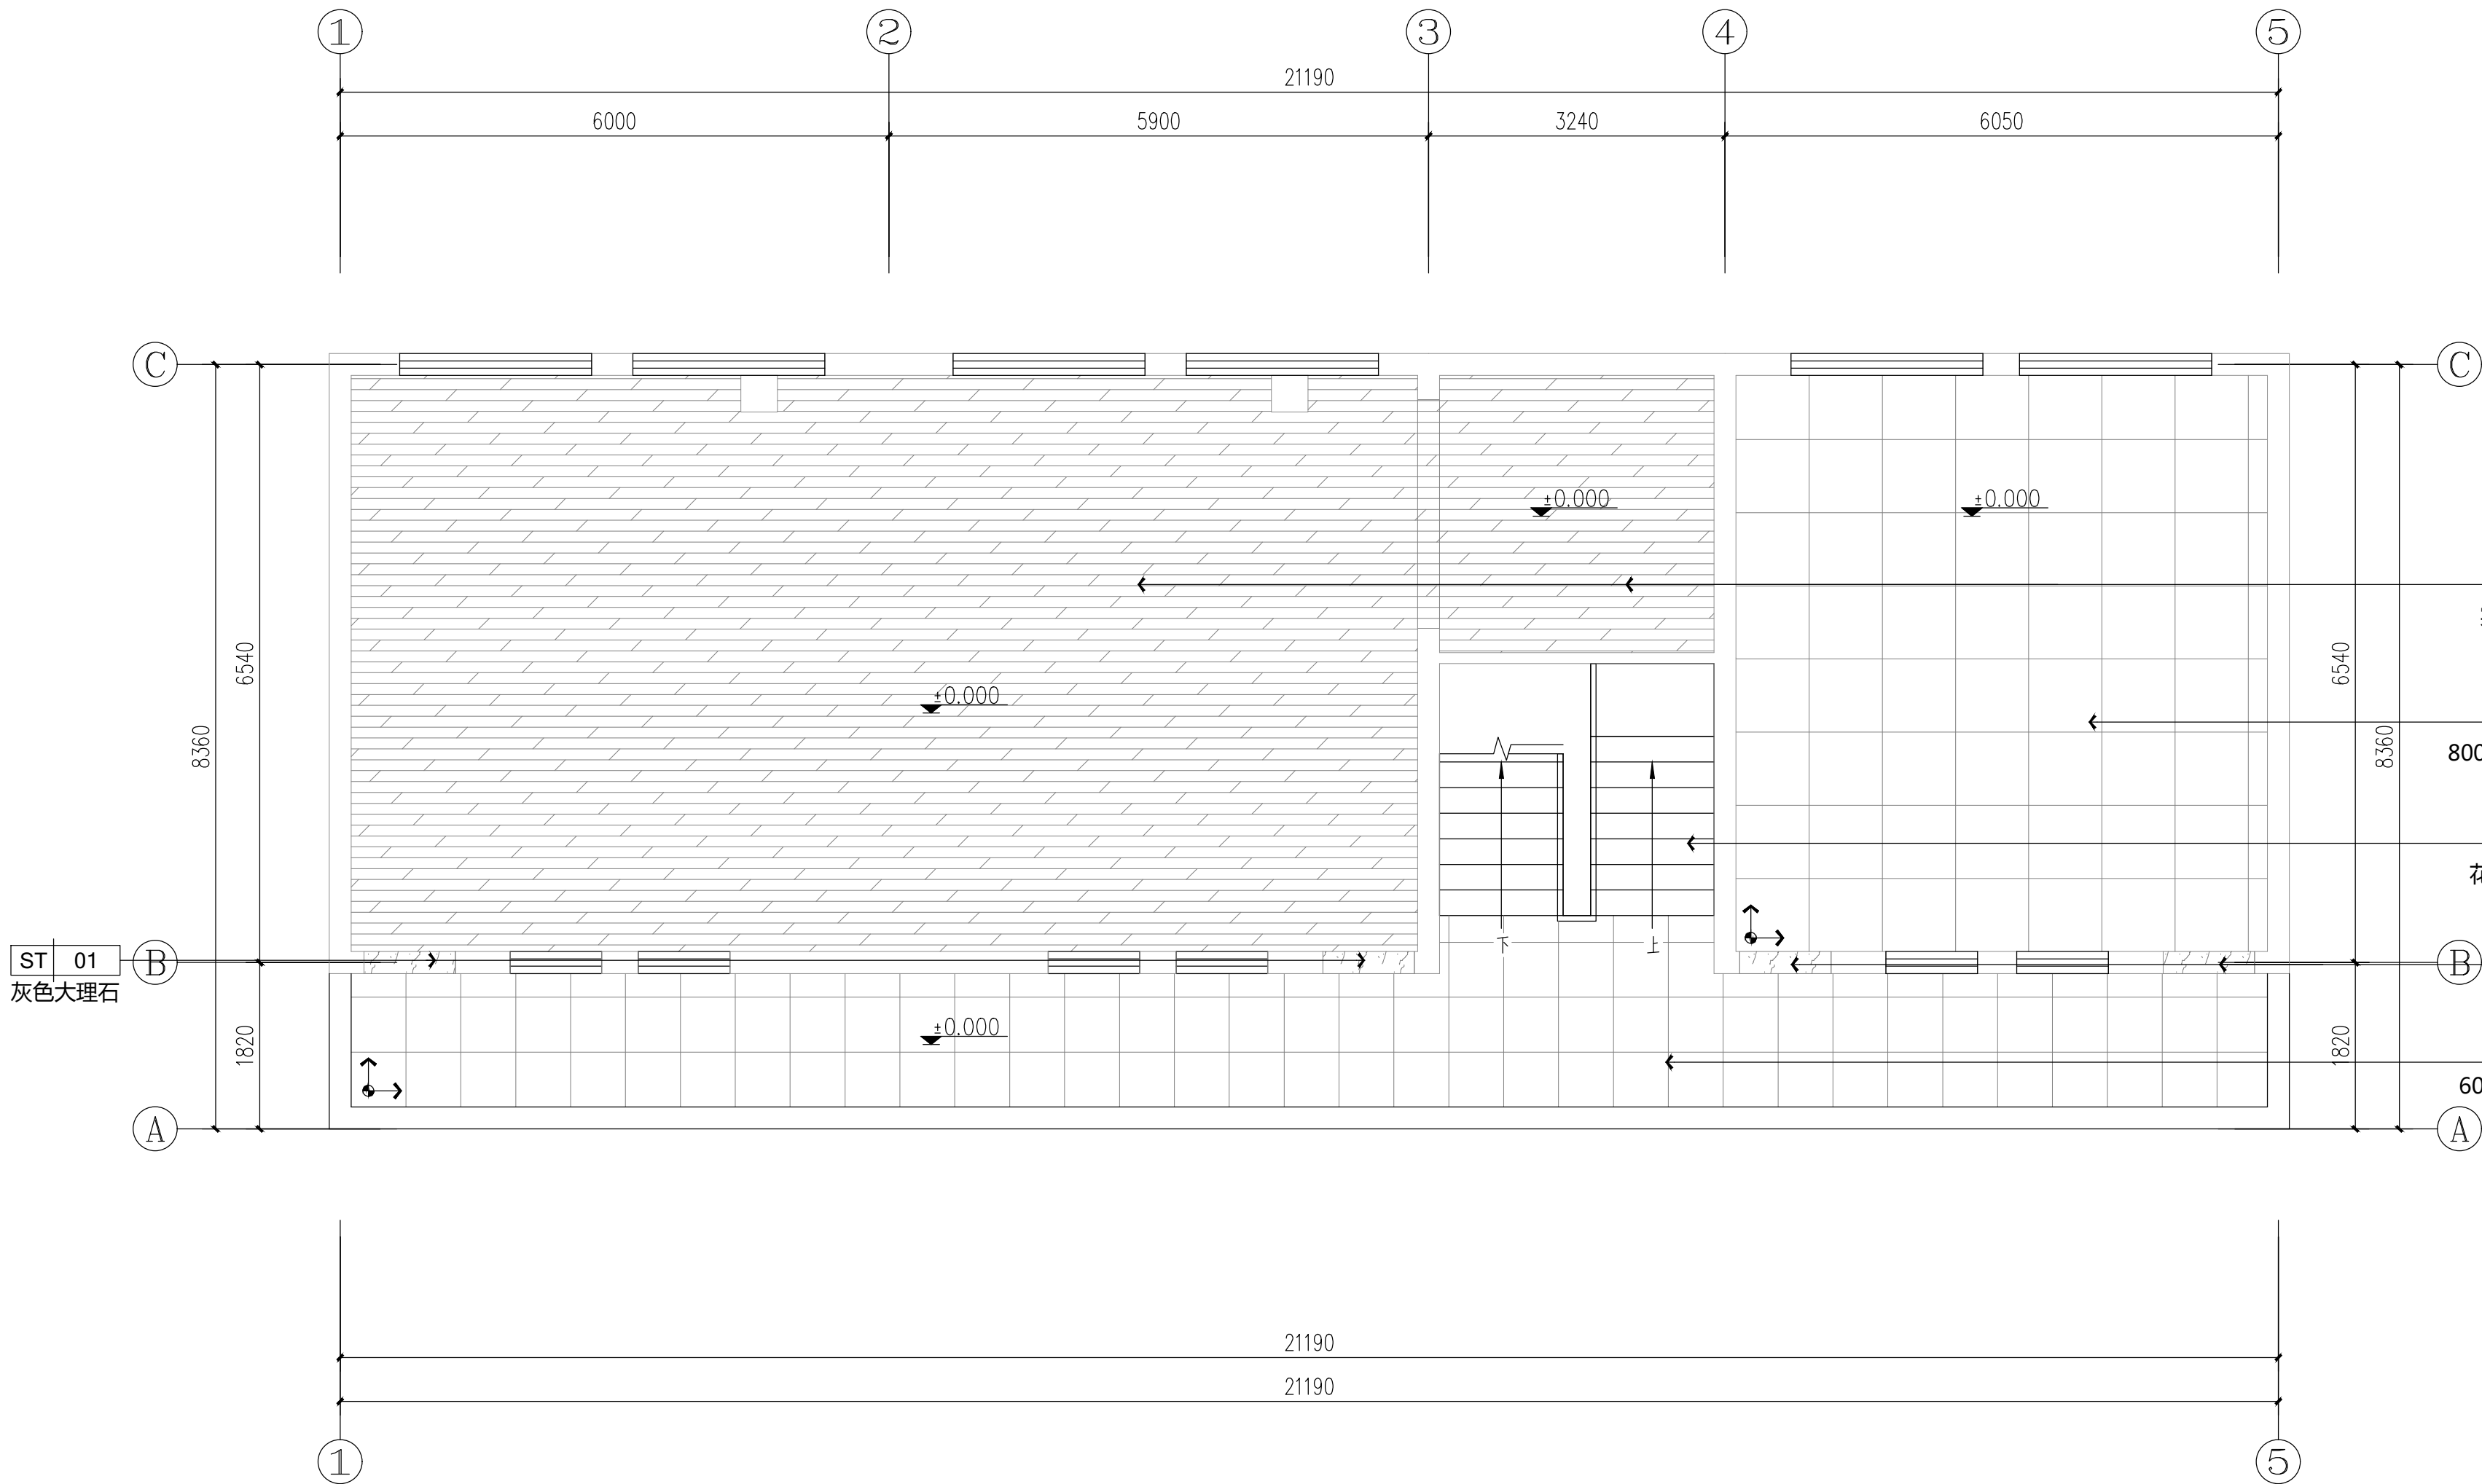


FLOOR FINISHES PLAN

二层地面铺装图

1: 60@A2

	实 名	签 名	
项目负责人	朱红军		
专业负责人	朱红军		
设 计 人	汪 弘		
注册（执业）章			
中华人民共和国一级注册建筑师			
姓 名：	朱 红 军		
注册号：	3392485-003		
有效期至：	至2024年04月		
预留章			
出图章			
浙江兴翰设计集团有限公司			
建 筑 行 业（建 筑 工 程）乙 级（有 效）★NO:A233924859 期至2026年12月02日			
浙江省住房和城乡建设厅监制			
审图章			
竣工章			
设计单位			
Xing Han Design Group			
浙江兴翰设计集团有限公司			
设计证书等级：建筑工程乙级 (A233924859)			
设计证书编号：风景园林乙级 (A233924859)			
类 别	姓 名	日 期	
审 定	易邻姜		
审 核	朱红军		
校 对	易邻姜		
项目负责人	朱红军		
专业负责人	朱红军		
设 计	汪 弘		
绘 图	汪 弘		
建设单位			
泰顺县司前新农村建设投资有限公司			
项目名称			
泰顺县未来乡村共同富裕项目（一期） - “未来畲乡”未来乡村项目（黄桥村历史文化村落保护利用工程三期）			
子项名称			
竹乡营地2号楼			
工程编号			
2023-HM-YY1101			
图纸名称			
二层地面铺装图			
专 业	装 饰	图 号	
DISCIPLINE		DRAWING No	
出图日期	2023. 05	出图版次	
Date of drawing		REVISION	
出图比例	1:60	图幅大小	
SCALE		SIZE	
未盖出图及执业专用章本图无效			

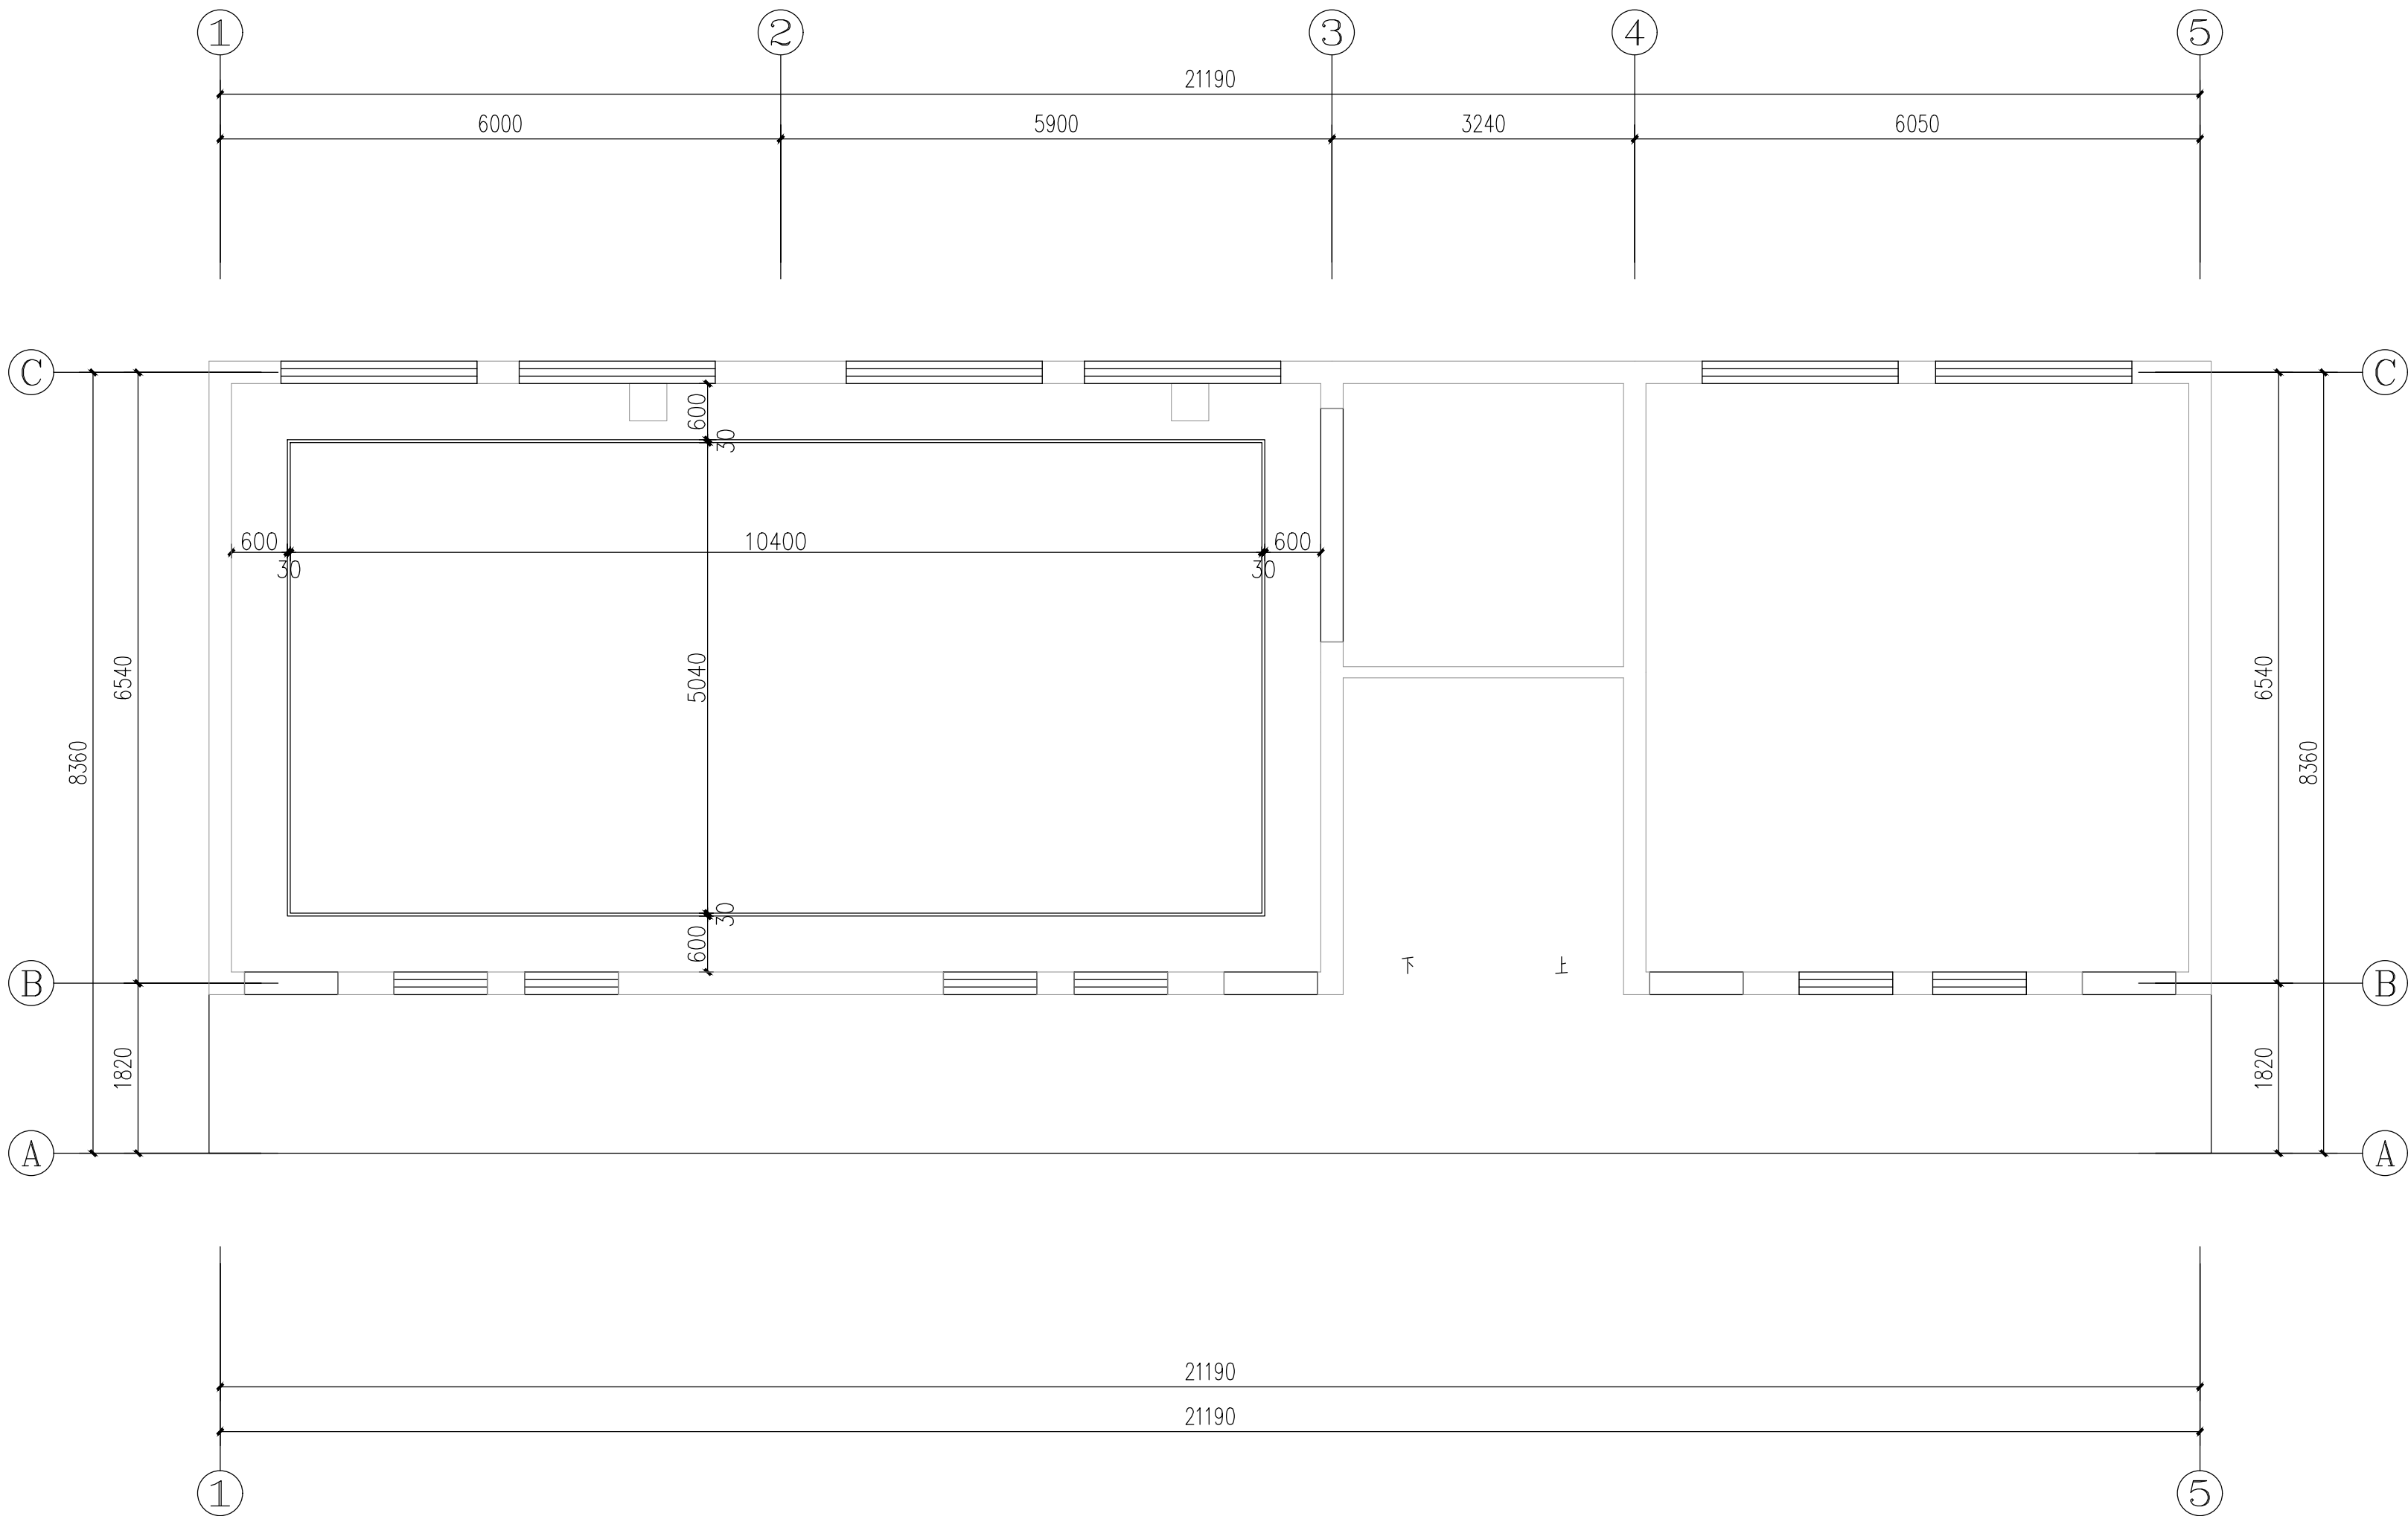

DIMENSION CEILING PLAN

二层天花尺寸图

1: 60@A2

	实 名	签 名
项目负责人	朱红军	
专业负责人	朱红军	
设 计 人	汪 弘	
注册（执业）章		

中华人民共和国一级注册建筑师

姓 名：朱 红 军

注册号：3392485-003

有效期：至2024年04月



预留章

出图章

浙江兴翰设计集团有限公司

建 筑 行 业（建 筑
工 程）乙 级（有 效 ★NO:A233924859
期至2026年12月02日）

浙江省住房和城乡建设厅监制

审图章

竣工章

设计单位



兴 翰 设 计

Xing Han Design Group

浙江兴翰设计集团有限公司

设计证书等级：建筑工程乙级 (A233924859)

设计证书编号：风景园林乙级 (A233924859)

类 别 CATEGORY	姓 名 SIGNATURE	日 期 DATE
审 定 AUTHORISED BY	易邻姜	
审 核 APPROVED BY	朱红军	
校 对 CHECKED BY	易邻姜	
项目负责人 PROJECT LEAD	朱红军	
专业负责人 DISCIPLINE CHIEF	朱红军	
设 计 DESIGNED BY	汪 弘	
绘 图 DRAWN BY	汪 弘	

建设单位	泰顺县司前新农村建设投资有限公司
CLIENT	
项目名称	泰顺县未来乡村共同富裕项目（一期） - “未来畲乡”未来乡村项目（黄桥村 历史文化村落保护利用工程三期）
Entry NAME	
子项名称	竹乡营地2号楼
SUB ITEM NAME	
工程编号	2023-HM-YY1101
PROJECT NO.	
图纸名称	二层天花尺寸图
FILE NAME	

专 业 DISCIPLINE	装 饰	图 号 DRAWING No	
出图日期 Date of drawing	2023. 05	出图版次 REVISION	01版
出图比例 SCALE	1:60	图幅大小 SIZE	A2

未盖出图及执业专用章本图无效

	实 名	签 名
项目负责人	朱红军	
专业负责人	朱红军	
设 计 人	汪 弘	
注册（执业）章		

中华人民共和国一级注册建筑师

姓 名：朱 红 军
注册号：3392485-003
有效期：至2024年04月



预留章

出图章

浙江兴翰设计集团有限公司

建 筑 行 业（建 筑
工 程）乙 级（有 效★NO:A233924859
期至2026年12月02日）

浙江省住房和城乡建设厅监制

审图章

竣工章

设计单位



兴 翰 设 计

Xing Han Design Group

浙江兴翰设计集团有限公司

设计证书等级：建筑工程乙级 (A233924859)


设计证书编号：风景园林乙级 (A233924859)

类 别 CATEGORY	姓 名 SIGNATURE	日 期 DATE
审 定 AUTHORISED BY	易邻姜	
审 核 APPROVED BY	朱红军	
校 对 CHECKED BY	易邻姜	
项目负责人 PROJECT LEAD	朱红军	
专业负责人 DISCIPLINE CHIEF	朱红军	
设 计 DESIGNED BY	汪 弘	
绘 图 DRAWN BY	汪 弘	

建设单位	泰顺县司前新农村建设投资有限公司
CLIENT	
项目名称	泰顺县未来乡村共同富裕项目（一期） - “未来畲乡”未来乡村项目（黄桥村 历史文化村落保护利用工程三期）
Entry NAME	
子项名称	竹乡营地2号楼
SUB ITEM NAME	
工程编号	2023-HM-YY1101
PROJECT NO.	
图纸名称	二层天花材料图
FILE NAME	

专 业 DISCIPLINE	装 饰	图 号 DRAWING No	
出图日期 Date of drawing	2023. 05	出图版次 REVISION	01版
出图比例 SCALE	1:60	图幅大小 SIZE	A2


未 盖 出 图 及 执 业 专 用 章 本 图 无 效

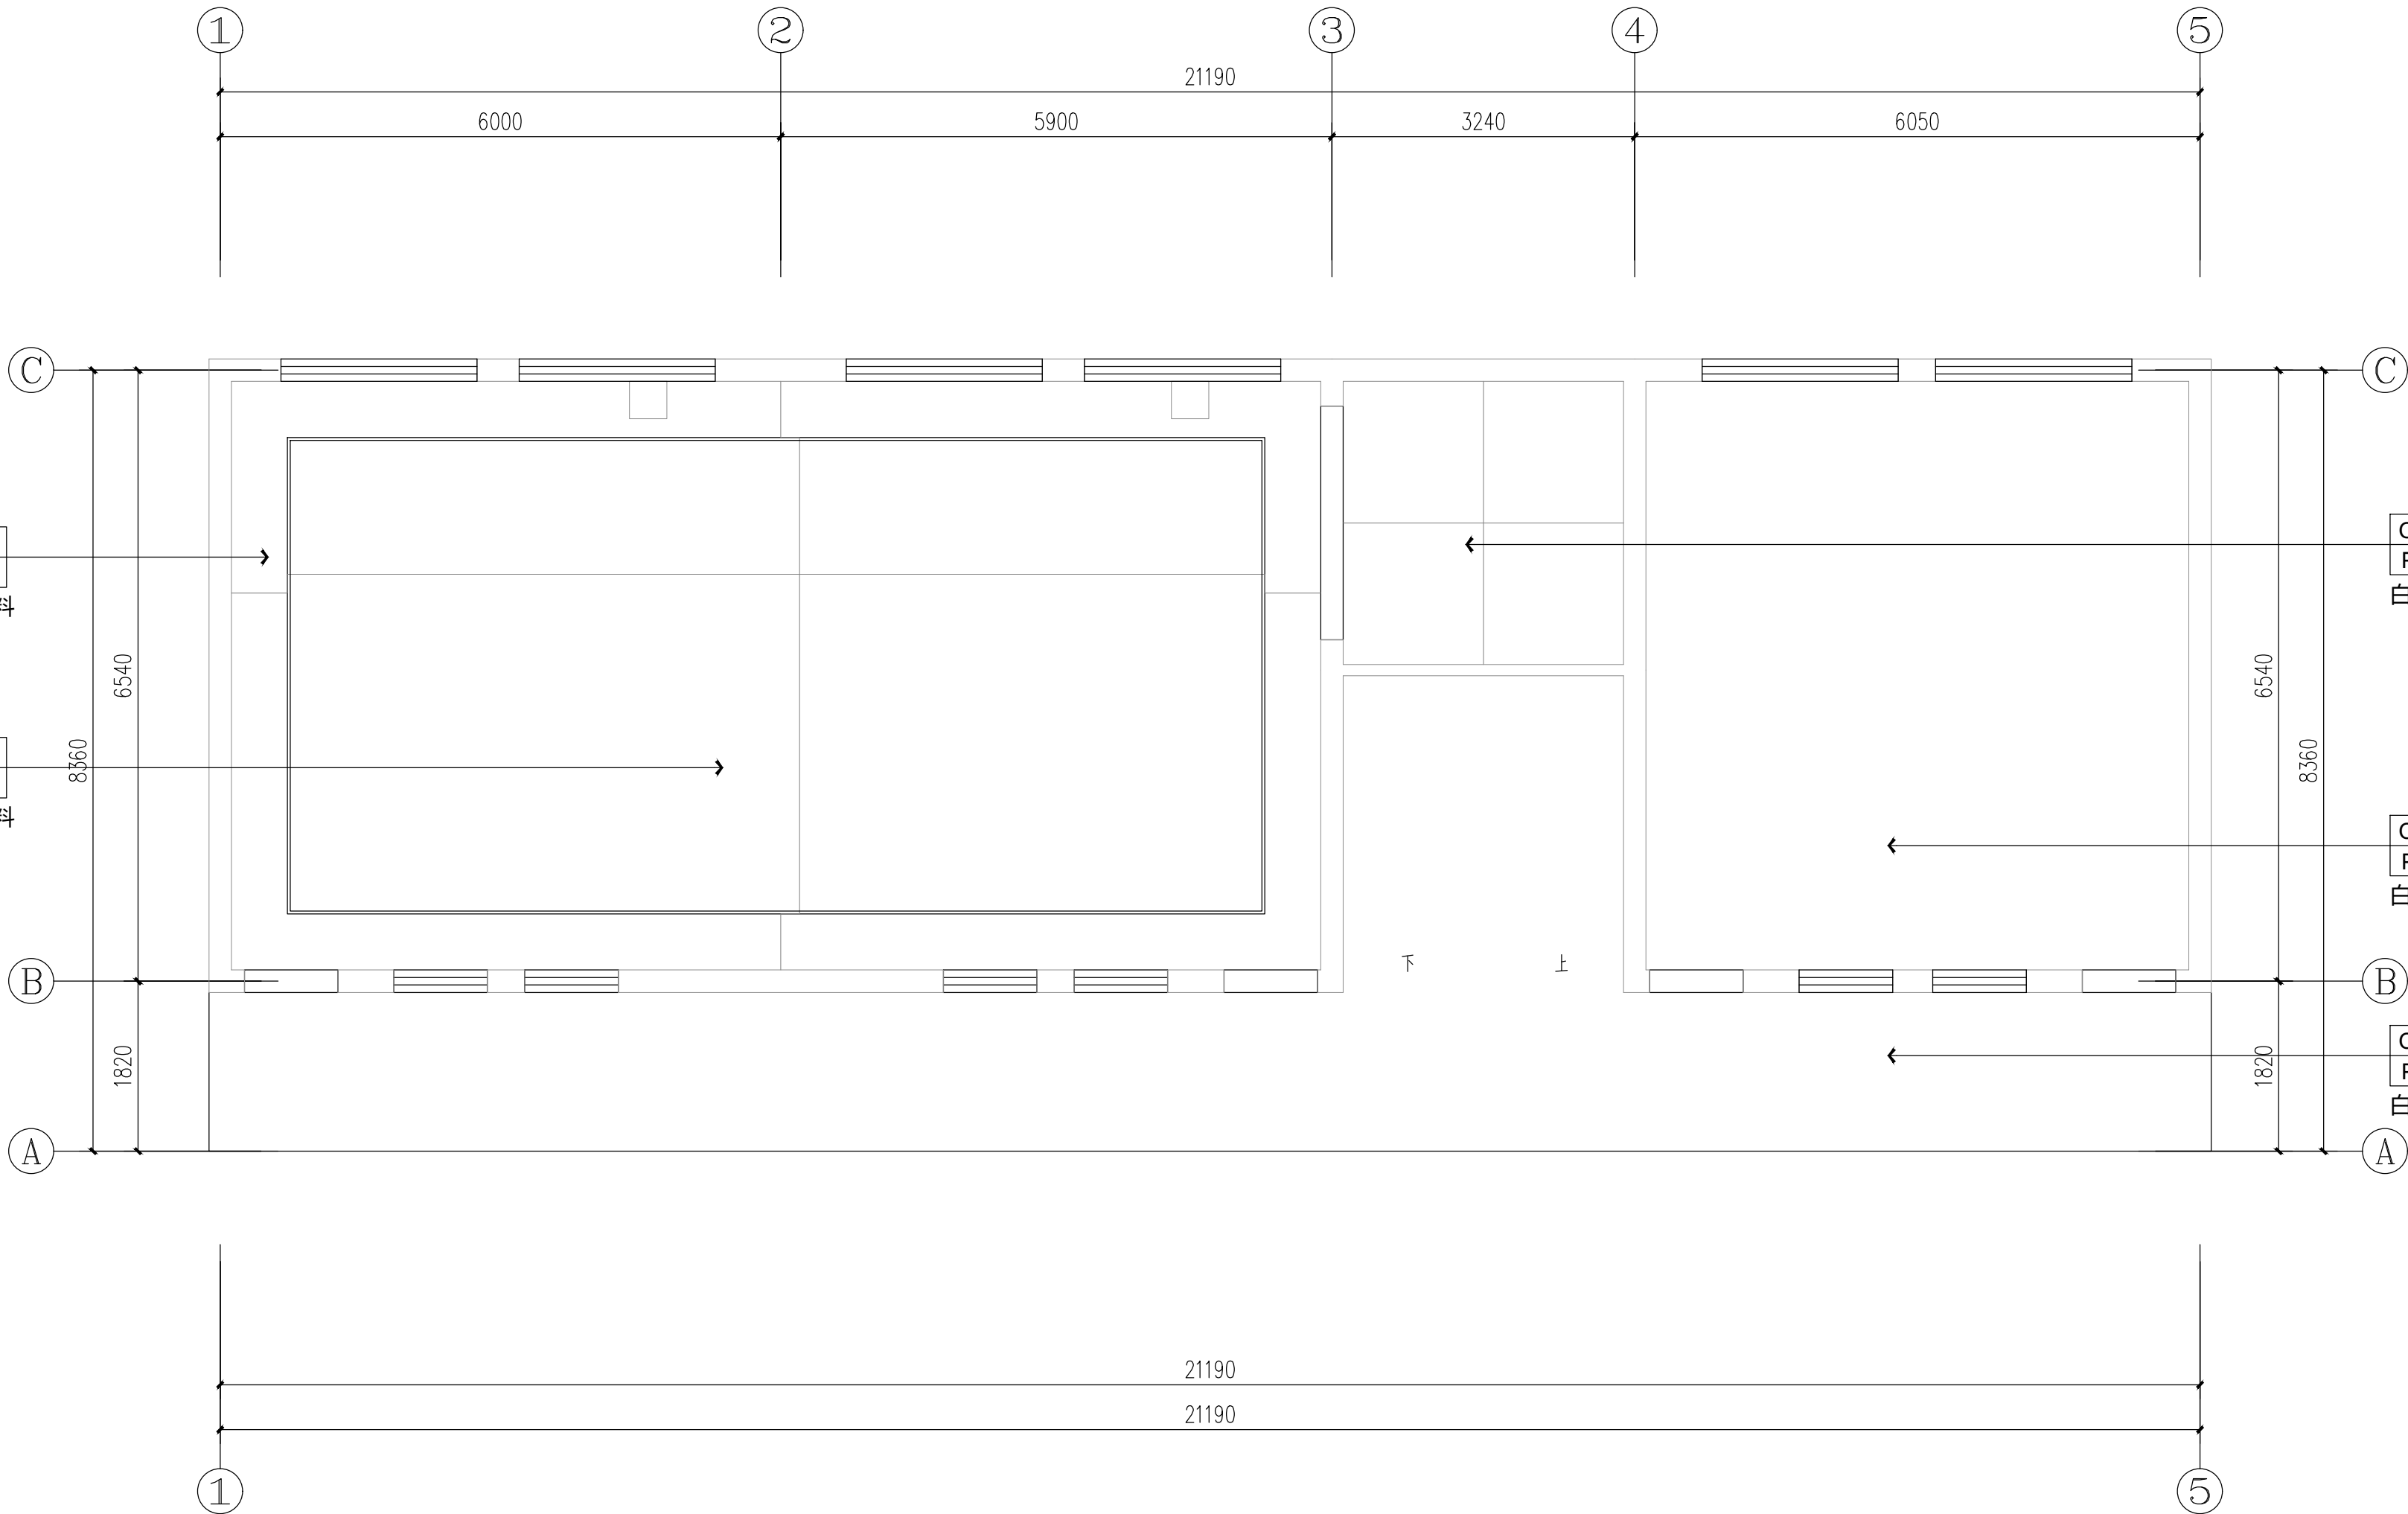

DIMENSION CEILING PLAN

二层天花材料图

1: 60@A2

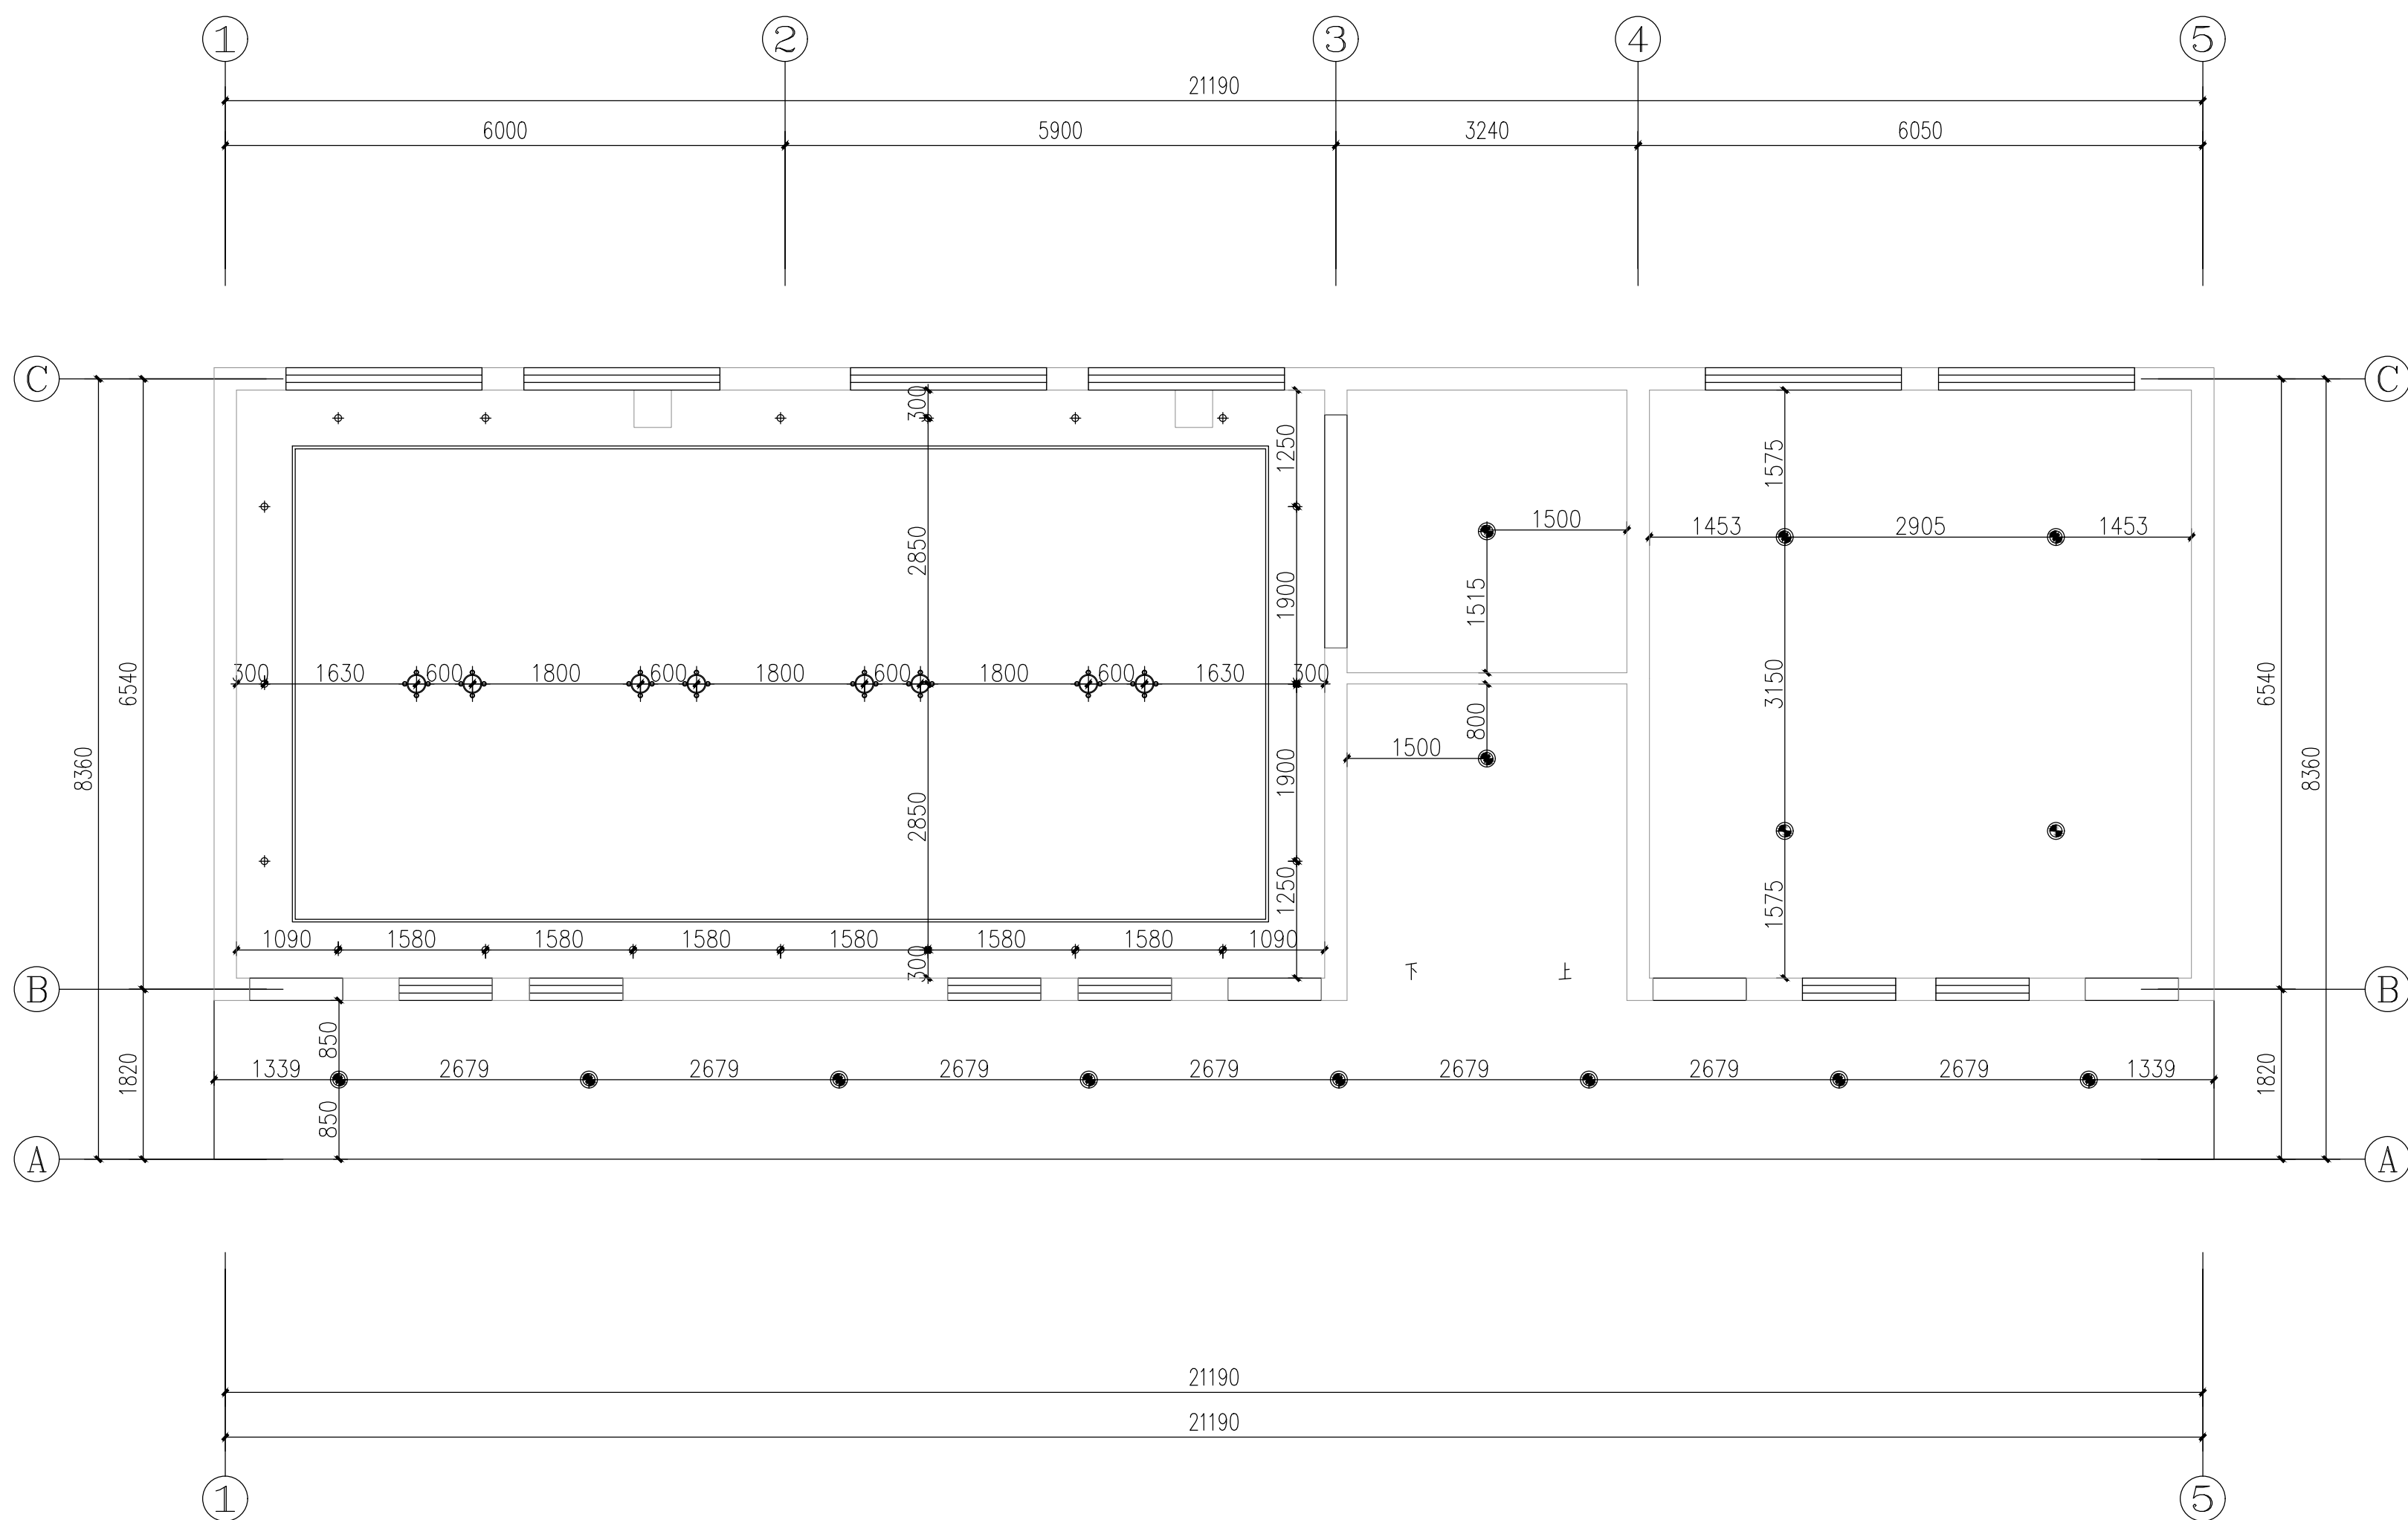

REFLECTED LIGHT CEILING PLAN

1: 60@A2

出图音

审图章

设计单位

浙江兴翰设计集团有限公司

设计证书等级：建筑工程乙级 (A233924859)

设计证书编号: 风景园林乙级 (A233924859)

类 别 CATEGORY	姓 名 NAME	日 期 DATE
审 定 AUTHORIZED BY	易邻姜	朱弘
审 核 APPROVED BY	朱红军	朱弘
校 对 CHECKED BY	易邻姜	朱弘
项目负责人 PROJECT CHIEF	朱红军	朱弘
专业负责人 DISCIPLINE CHIEF	朱红军	
设 计 DESIGNED BY	汪 弘	汪弘
绘 图 DRAWN	汪 弘	

建设单位	泰顺县司前新农村建设投资有限公司
------	------------------

项目名称	泰顺县未来乡村共同富裕项目（一期） -“未来畲乡”未来乡村项目（黄桥村历史文化村落保护利用工程三期）
------	---

子项名称	竹乡营地2号村
------	---------

SUB ITEM NAME	
工程编号	2022-HM-VV1101

图纸名称	
FILE NAME	

专 业 DISCIPLINE	装 饰	图 号 DRAWING No	
出图日期 Date of drawing	2023. 05	出图版次 REVISION	01版
出图比例 SCALE	1: 60	图幅大小 SIZE	A2

未盖出图及执业专用章本图无效

	实 名	签 名
项目负责人	朱红军	
专业负责人	朱红军	
设 计 人	汪 弘	

注册（执业）章

中华人民共和国一级注册建筑师

姓 名：朱 红 军

注册号：3392485-003

有效期：至2024年04月



预留章

出图章

浙江兴翰设计集团有限公司


建 筑 行 业（建 筑
工 程）乙 级（有 效 ★NO:A233924859
期 至 2026 年 12 月 02 日）

浙江省住房和城乡建设厅监制

审图章

竣工章

设计单位

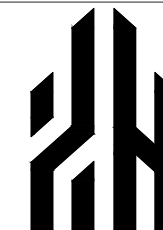

兴 翰 设 计

Xing Han Design Group

浙江兴翰设计集团有限公司

设计证书等级：建筑工程乙级 (A233924859)

设计证书编号：风景园林乙级 (A233924859)

类 别 CATEGORY	姓 名 NAME	日 期 DATE
审 定 AUTHORISED BY	易邻姜	2023.05
审 核 APPROVED BY	朱红军	2023.05
校 对 CHECKED BY	易邻姜	2023.05
项目负责人 PROJECT CHIEF	朱红军	2023.05
专业负责人 DISCIPLINE CHIEF	朱红军	2023.05
设 计 DESIGNED BY	汪 弘	2023.05
绘 图 DRAWN BY	汪 弘	2023.05

建设单位

泰顺县司前新农村建设投资有限公司

CLIENT

项目名称

泰顺县未来乡村共同富裕项目（一期）
- “未来畲乡”未来乡村项目（黄桥村
历史文化村落保护利用工程三期）

Entry NAME

子项名称

竹乡营地2号楼

SUB ITEM NAME

工程编号

2023-HM-YY1101

PROJECT NO.



图纸名称

竹编展示区A立面图

FILE NAME

专 业 DISCIPLINE	装 饰	图 号 DRAWING No	EL-01
出图日期 Date of drawing	2023. 05	出图版次 REVISION	01版
出图比例 SCALE	1:30	图幅大小 SIZE	A2

未盖出图及执业专用章本图无效

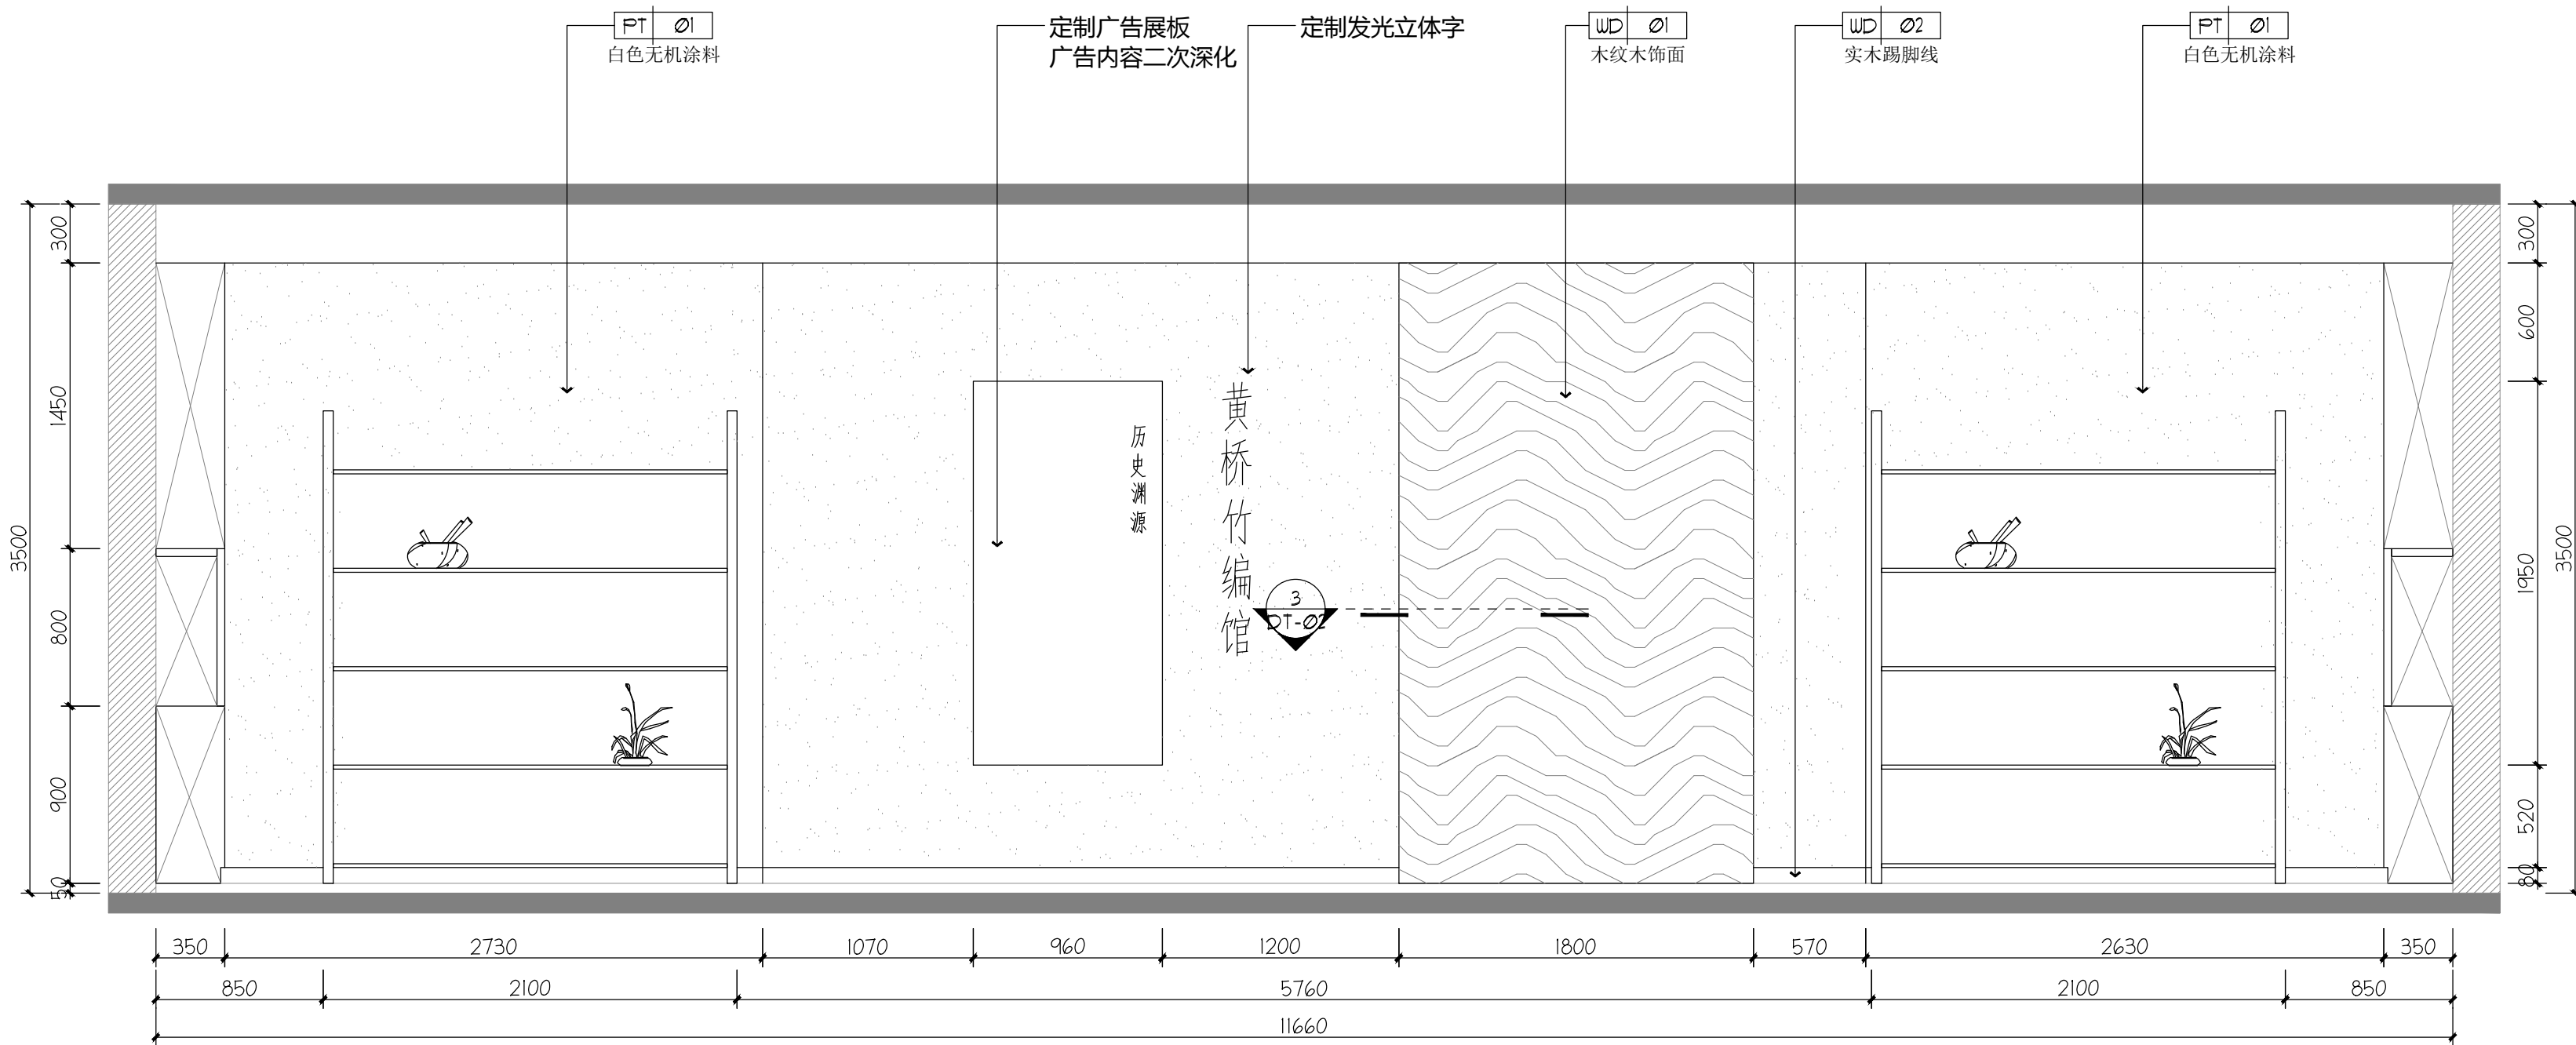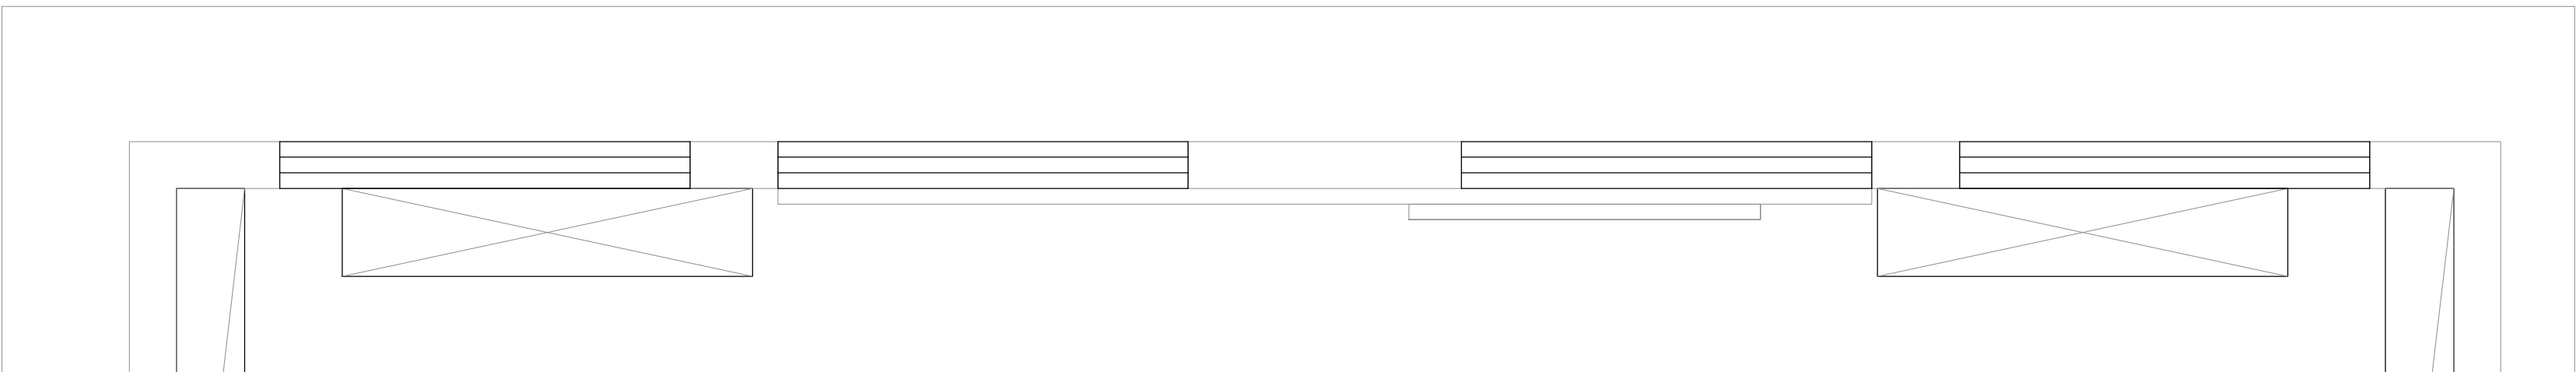

01
EL-01

ELEVATION@竹编展示区A立面图

1: 30@A2

注册(执业)章

中华人民共和国一级注册建筑师

姓名: 朱红军

注册号: 3392485-003

有效期: 至2024年04月

A circular professional seal of a registered architect in China. It features a stylized 'A' shape in the center, composed of three curved segments, with a small circle at the bottom. The seal is surrounded by a double-lined circular border.

预留章

审图章

竣工章

设计单位



兴翰设计

Xing Han Design Group

浙江兴翰设计集团有限公司

设计证书等级：建筑工程乙级(A233924859)

设计证书编号: 风景园林乙级 (A233924859)

类 别	姓 名	日 期
AUTHORISED BY	SIGNATURE	DATE
审 定	易朝姜	朱仁
审 核	朱红军	朱仁
校 对	易朝姜	朱仁
项目负责人 PROJECT CHIEF	朱红军	朱仁
专业负责人 DISCIPLINE CHIEF	朱红军	
设 计	汪 弘	汪弘
绘 图	汪 弘	
DRAWN BY		

建设单位	
------	--

CLIENT	泰顺县司前新农村建设投资有限公司
--------	------------------

CLIENT	秦顺县丰来乡村共同富裕项目（一期）
--------	-------------------

项目名称	泰顺云木木乡村共同富裕项目（一期） -“未来畲乡”未来乡村项目（黄桥村）
------	---

历史文化村落保护利用工程三期)

子项名称	竹乡营地2号楼
------	---------

子项目标	竹乡吕地2号楼
SUB ITEM NAME	
面积	

工程编号	2023-HM-YY1101
PROJECT NO.	

PROJECT NO.	
圖紙名稱	

图纸名称	竹编展示区C立面图
------	-----------

FILE NAME			

专 业 DISCIPLINE	装 饰	图 号 DRAWING No	EL-02
-------------------	-----	-------------------	-------


出版日期	2022.05	出版版次	01版
------	---------	------	-----

出图日期 Date of drawing	2023.05	出图版次 REVISION	01版
-------------------------	---------	------------------	-----



出图比例	1:30	图幅大小	A2
------	------	------	----

SCALE SIZE

主美由图乃执业主用音木图王放

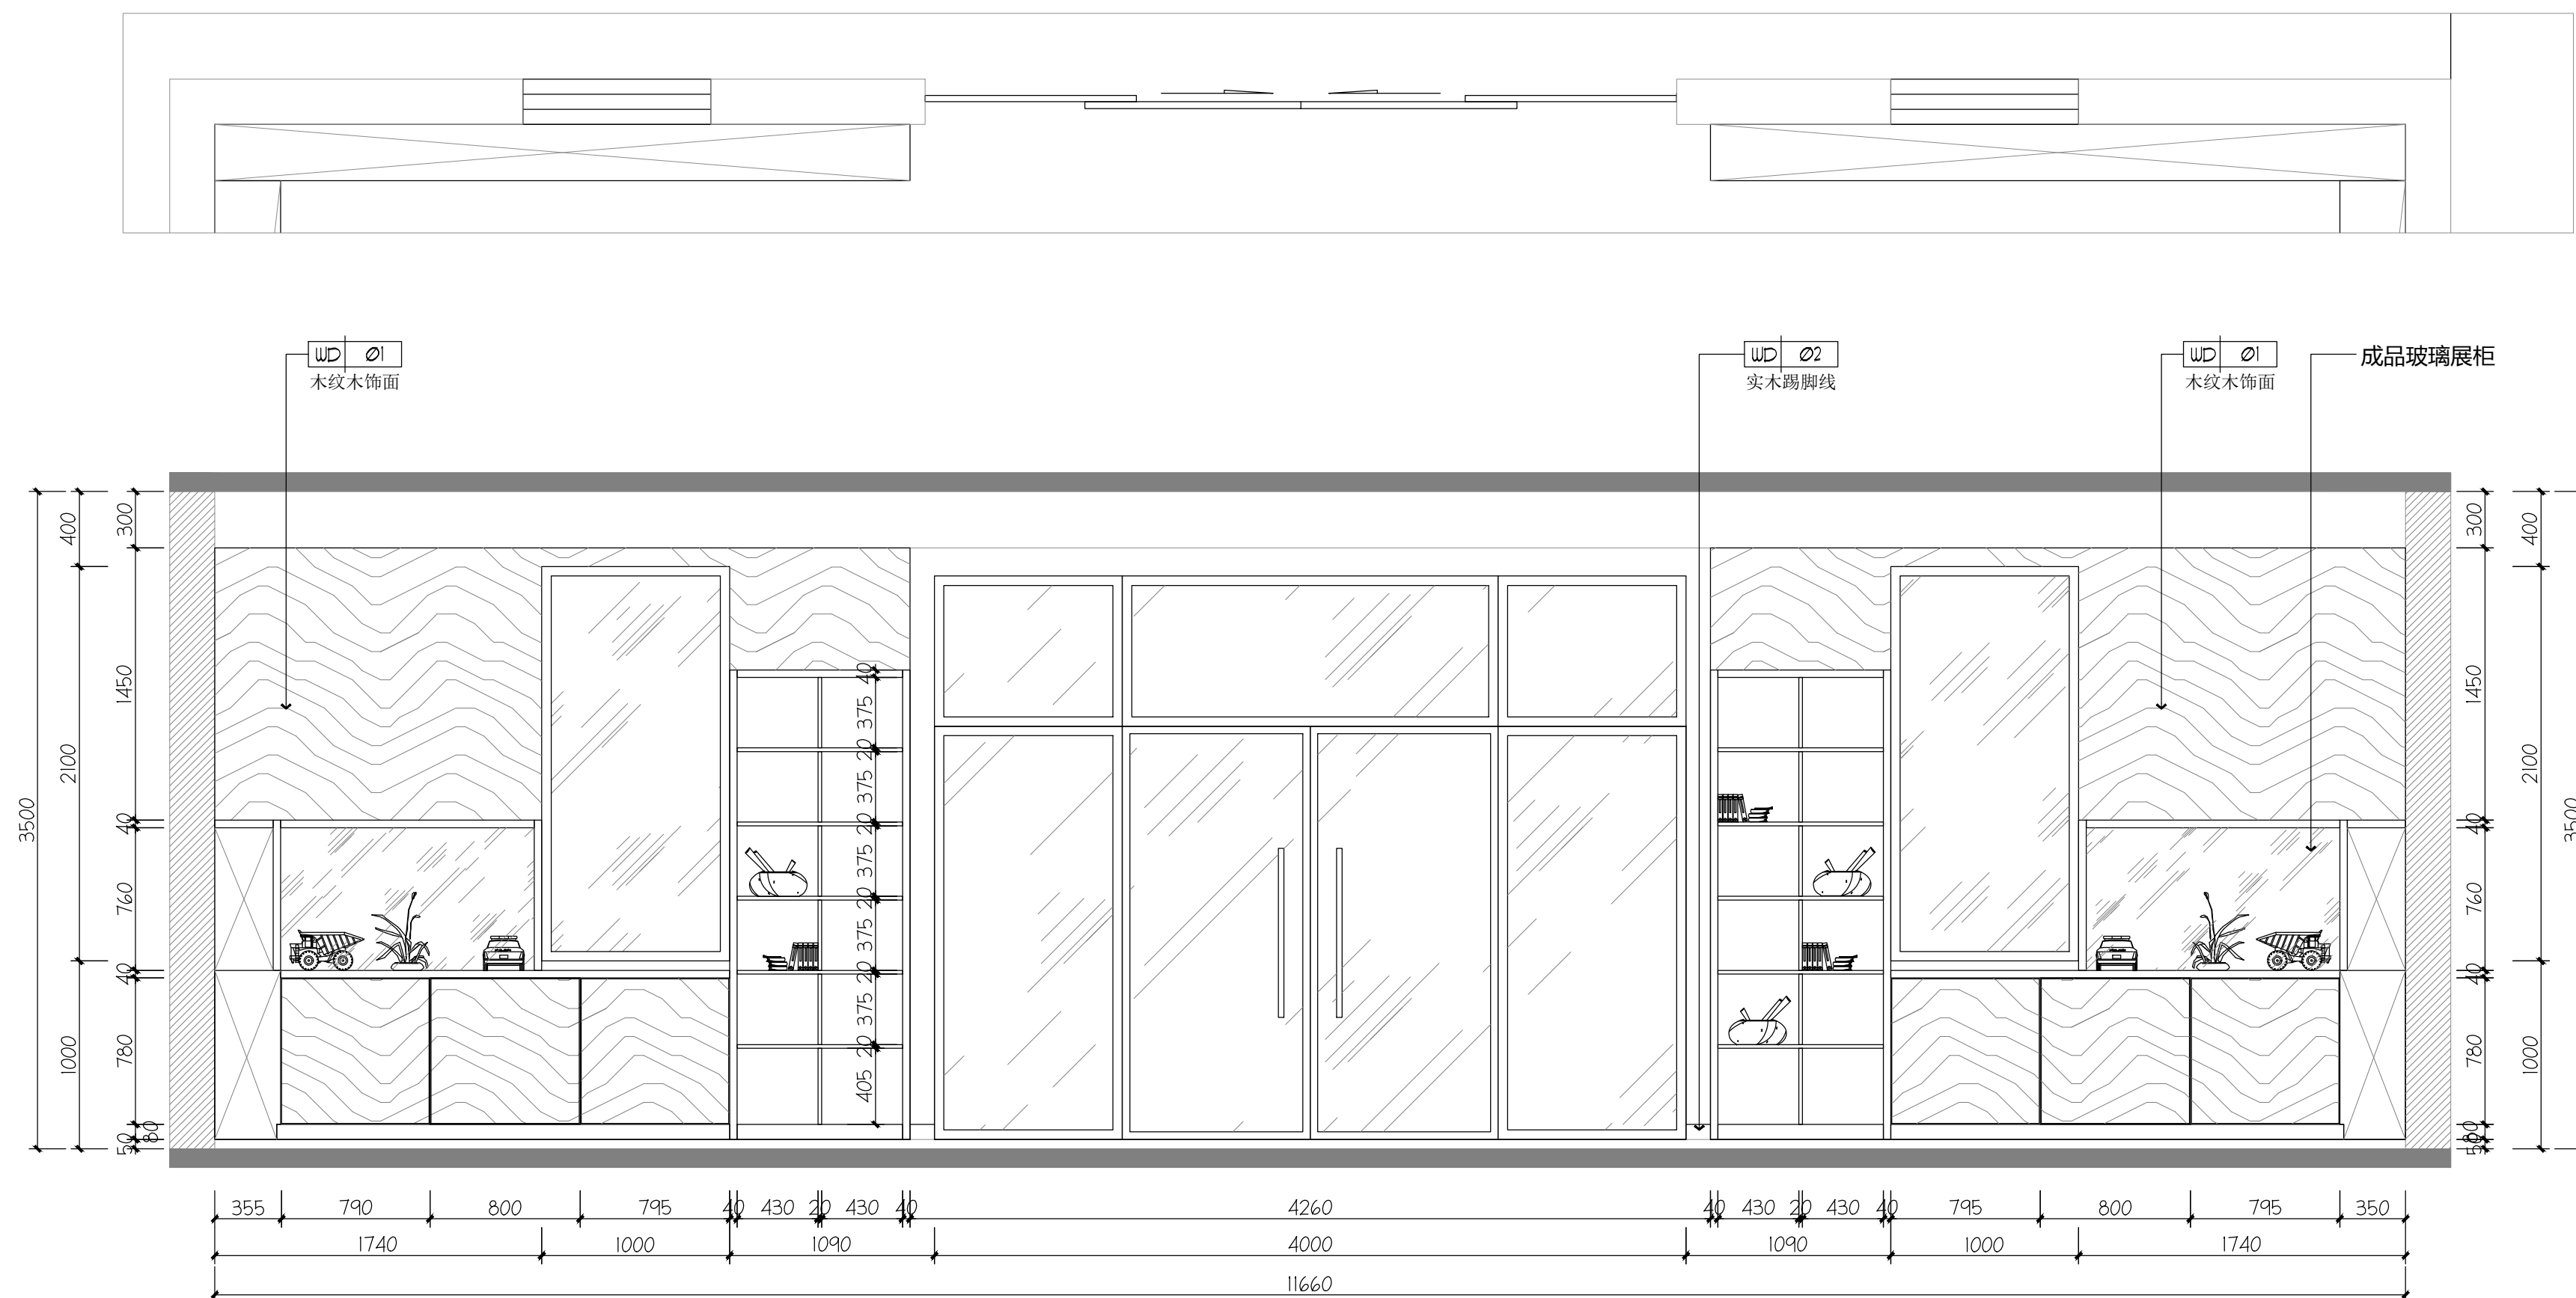

01 ELEVATION@竹编展示区C立面图
EL-02 1: 30@A2

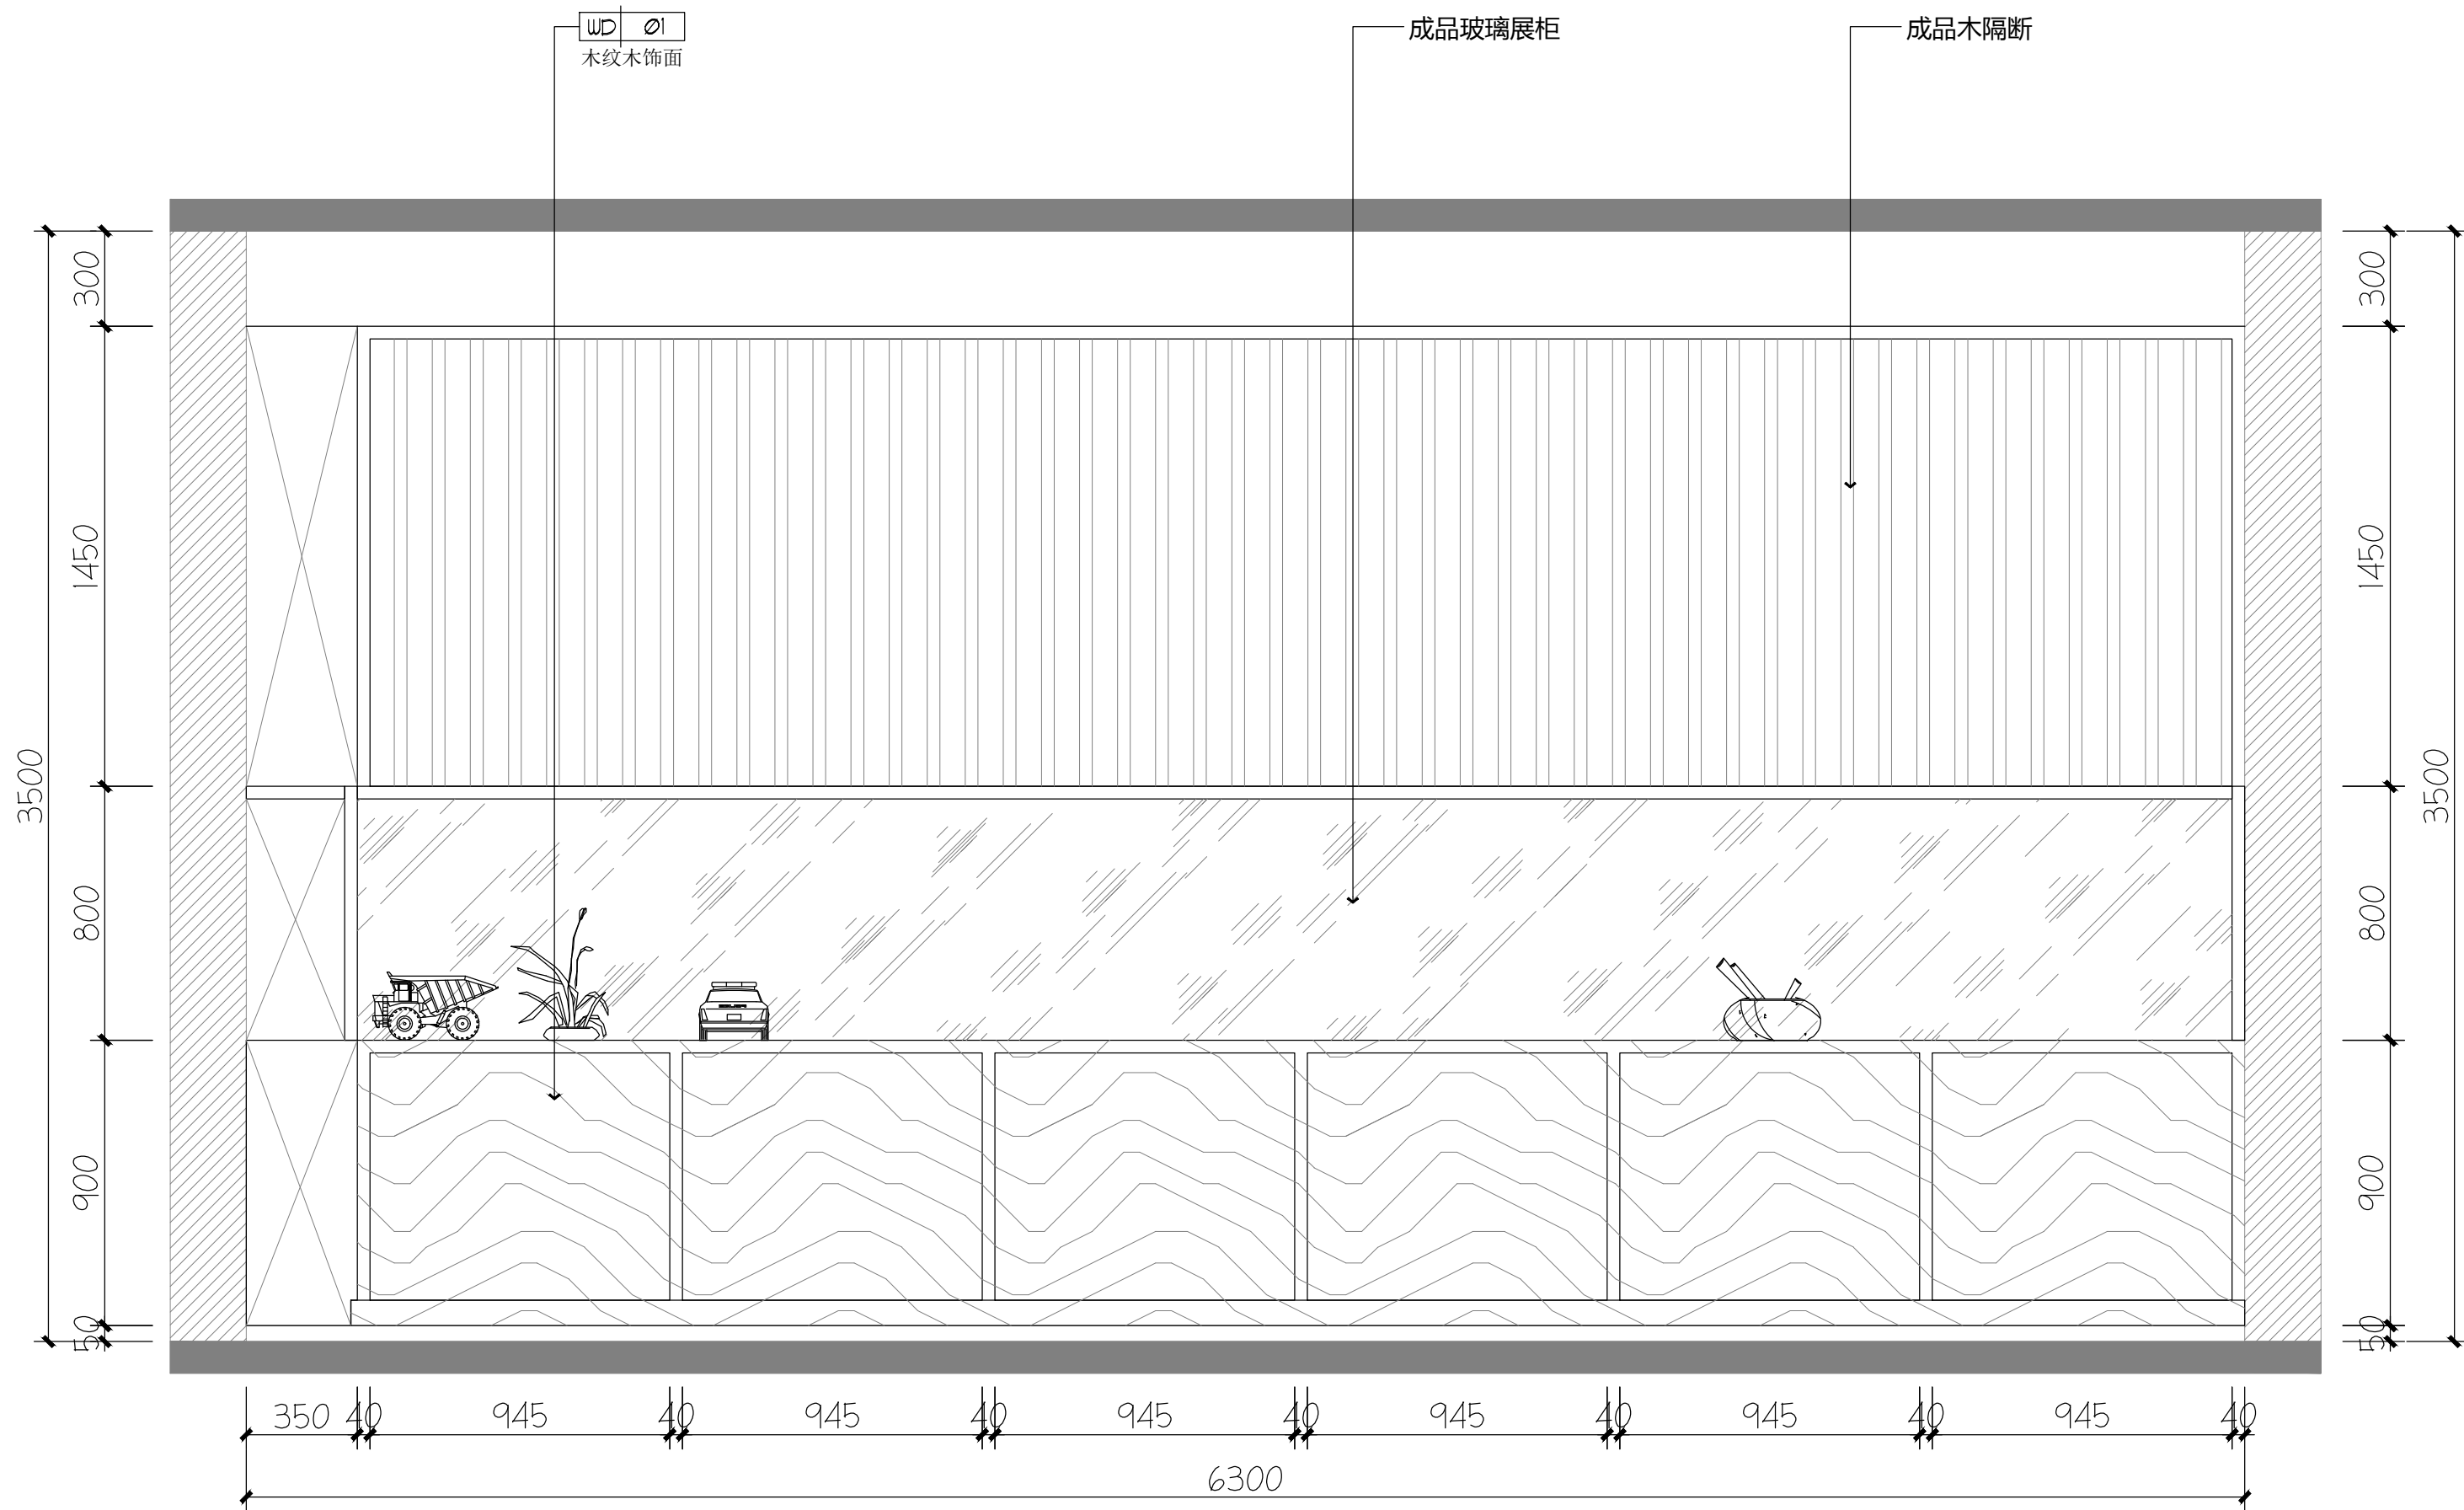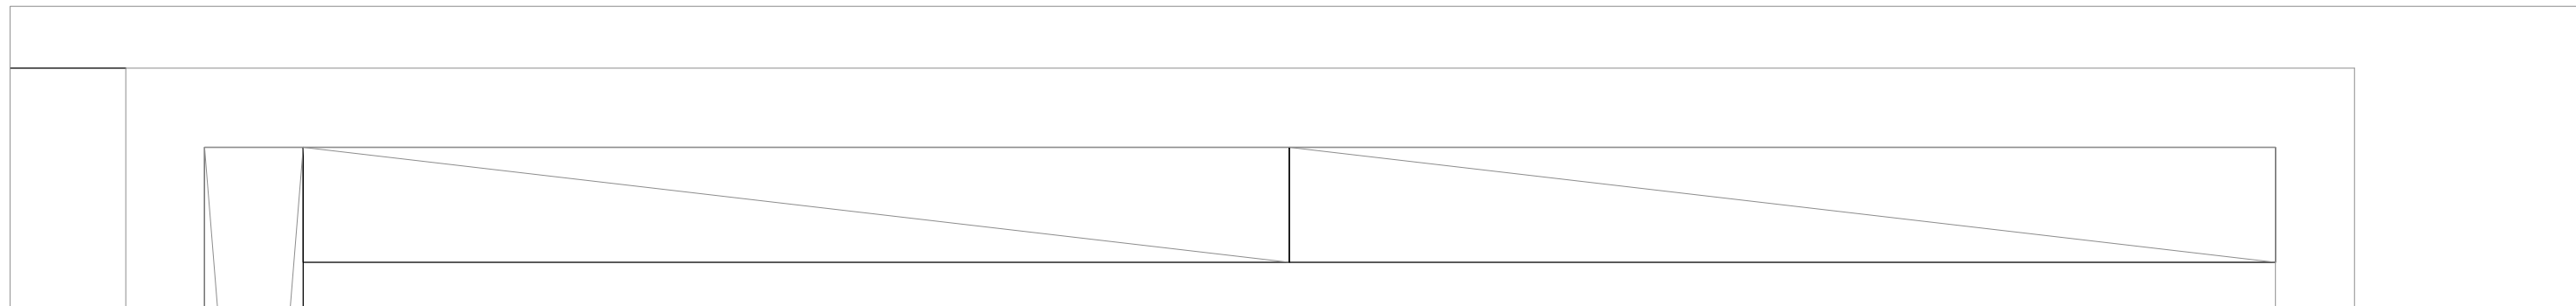

01
EL-03

ELEVATION@竹编展示区D立面图

1: 20@A2

	实 名	签 名
项目负责人	朱红军	
专业负责人	朱红军	
设 计 人	汪 弘	

注册（执业）章

中华人民共和国一级注册建筑师

姓 名：朱 红 军

注册号：3392485-003

有效期：至2024年04月



预留章

出图章

浙江兴翰设计集团有限公司

建 筑 行 业（建 筑
工 程）乙 级（有 效 ★NO:A233924859
期 至 2026 年 12 月 02 日）

浙江省住房和城乡建设厅监制

审图章

竣工章

设计单位



兴 翰 设 计

Xing Han Design Group

浙江兴翰设计集团有限公司

设计证书等级：建筑工程乙级 (A233924859)

设计证书编号：风景园林乙级 (A233924859)

类 别 CATEGORY	姓 名 SIGNATURE	日 期 DATE
审 定 AUTHORISED BY	易邻姜	朱红军
审 核 APPROVED BY	朱红军	朱红军
校 对 CHECKED BY	易邻姜	朱红军
项目负责人 PROJECT CHIEF	朱红军	朱红军
专业负责人 DISCIPLINE CHIEF	朱红军	朱红军
设 计 DESIGNED BY	汪 弘	汪 弘
绘 图 DRAWN BY	汪 弘	汪 弘

建设单位

泰顺县司前新农村建设投资有限公司

CLIENT

项目名称

泰顺县未来乡村共同富裕项目（一期）
- “未来畲乡”未来乡村项目（黄桥村
历史文化村落保护利用工程三期）

Entry NAME

子项名称

竹乡营地2号楼

SUB ITEM NAME

工程编号

2023-HM-YY1101

PROJECT NO.


图纸名称

竹编展示区C立面图

FILE NAME

专 业 DISCIPLINE	装 饰	图 号 DRAWING No	EL-03
出图日期 Date of drawing	2023. 05	出图版次 REVISION	01版
出图比例 SCALE	1:20	图幅大小 SIZE	A2


未盖出图及执业专用章本图无效

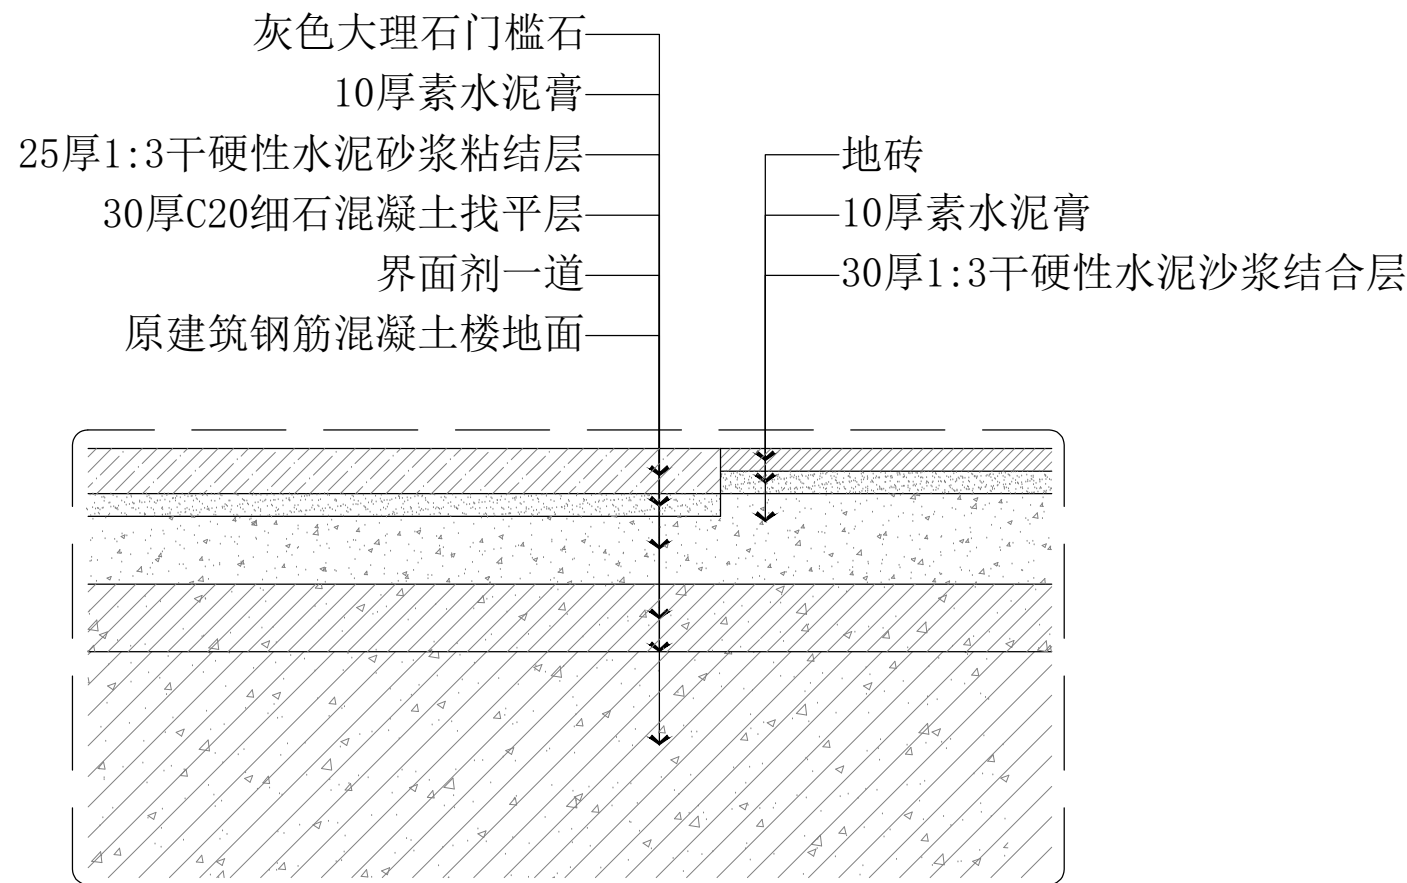

1
DT-01

DETAIL@ 地砖门槛石做法节点图


SCALE 1:5@A2

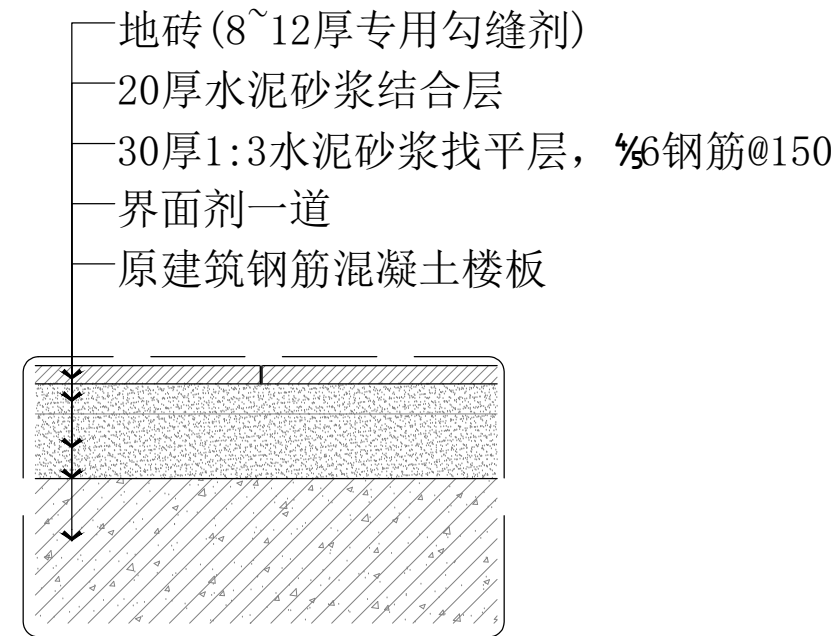

2
DT-01

DETAIL@ 无防水地砖做法节点图


SCALE 1:5@A2

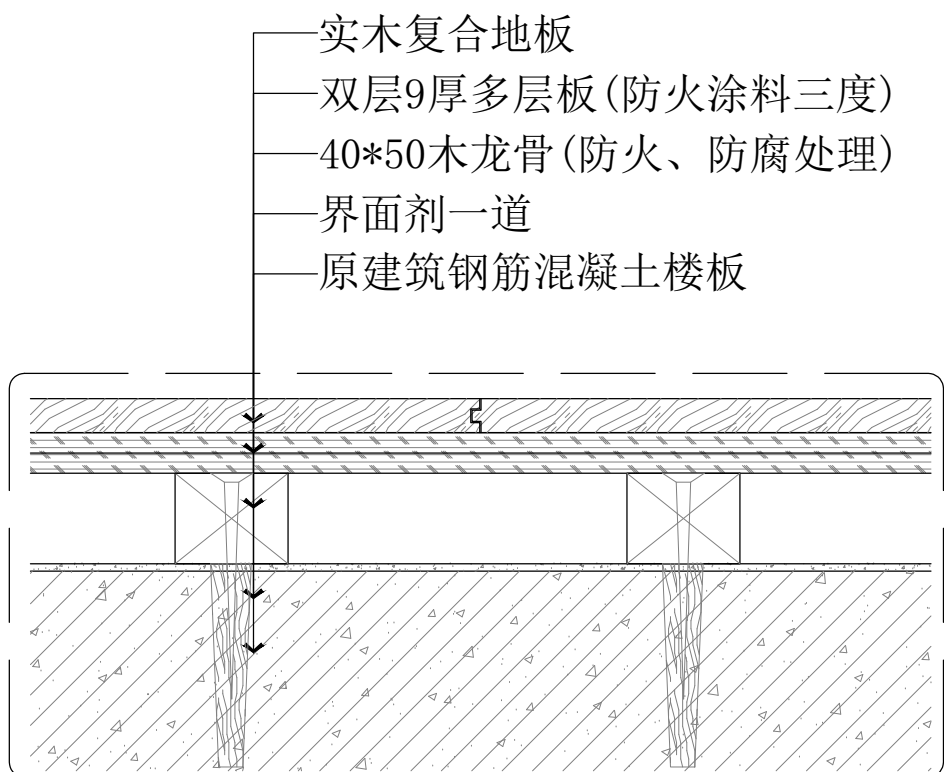

3
DT-01

DETAIL@ 实木复合地板节点图

SCALE 1:5@A3

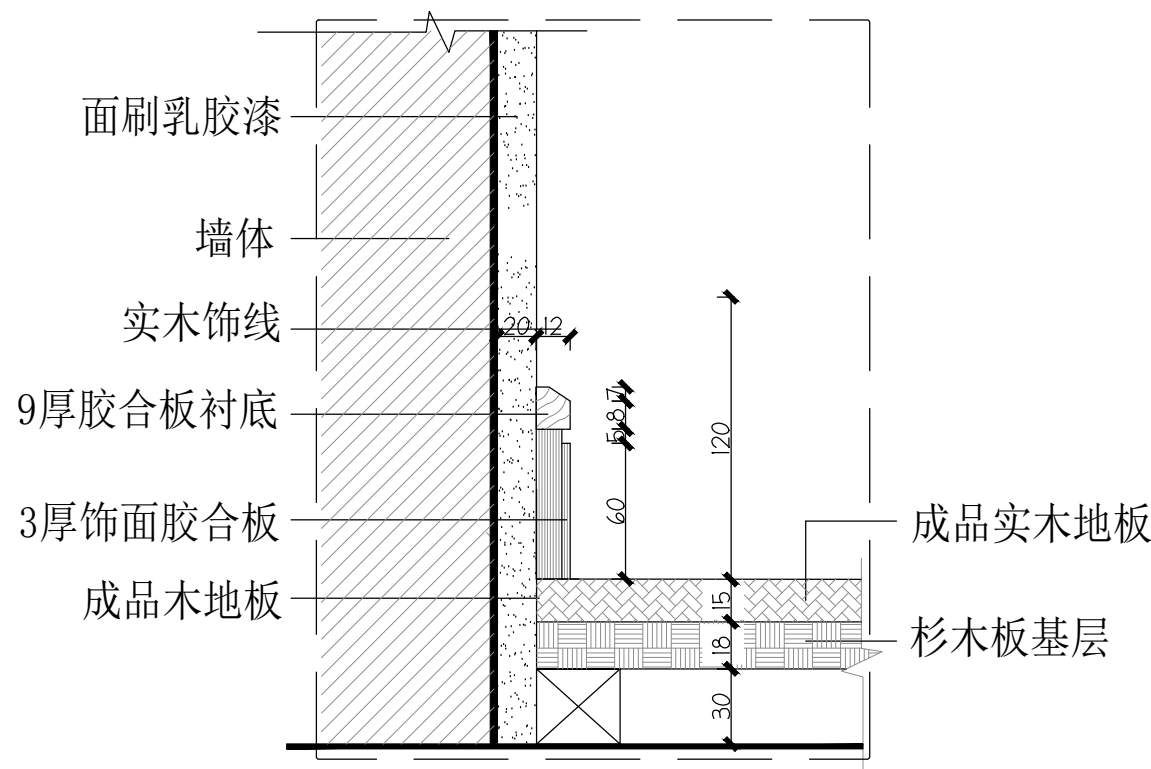


4
DT-01


DETAIL@ 实木踢脚线节点图

SCALE 1:5@A2


	实 名	签 名	
项目负责人	朱红军		
专业负责人	朱红军		
设 计 人	汪 弘		
注册（执业）章			
中华人民共和国一级注册建筑师			
姓 名： 朱 红 军			
注 册 号： 3392485-003			
有 效 期： 至2024年04月			
预留章			
出图章			
浙江兴翰设计集团有限公司			
建 筑 行 业（建筑			
工 程）乙 级（有效★NO:A233924859			
期至2026年12月02日）			
浙江省住房和城乡建设厅监制			
审图章			
竣工章			
设计单位			
			
兴 翰 设 计			
Xing Han Design Group			
浙江兴翰设计集团有限公司			
设计证书等级：建筑工程乙级（A233924859）			
设计证书编号：风景园林乙级（A233924859）			
类 别	姓 名	日 期	
CATEGORY	SIGNATURE	DATE	
审 定	易邻姜		
AUTHORIZED BY			
审 核	朱红军		
APPROVED BY			
校 对	易邻姜		
CHECKED BY			
项目负责人	朱红军		
PROJECT CHIEF			
专业负责人	朱红军		
DISCIPLINE CHIEF			
设 计	汪 弘		
DESIGNED BY			
绘 图	汪 弘		
DRAWN BY			
建设单位			
泰顺县司前新农村建设投资有限公司			
CLIENT			
项目名称			
泰顺县未来乡村共同富裕项目（一期）			
-“未来畲乡”未来乡村项目（黄桥村			
历史文化村落保护利用工程三期）			
Entry NAME			
子项名称			
竹乡营地2号楼			
SUB ITEM NAME			
工程编号			
2023-HM-YY1101			
PROJECT NO.			
图纸名称			
节点图一			
FILE NAME			
专 业	装 饰	图 号	DT-01
DISCIPLINE		DRAWING No	
出图日期	2023.05	出图版次	01版
Date of drawing		REVISION	
出图比例	1:5	图幅大小	A2
SCALE		SIZE	
未盖出图及执业专用章本图无效			

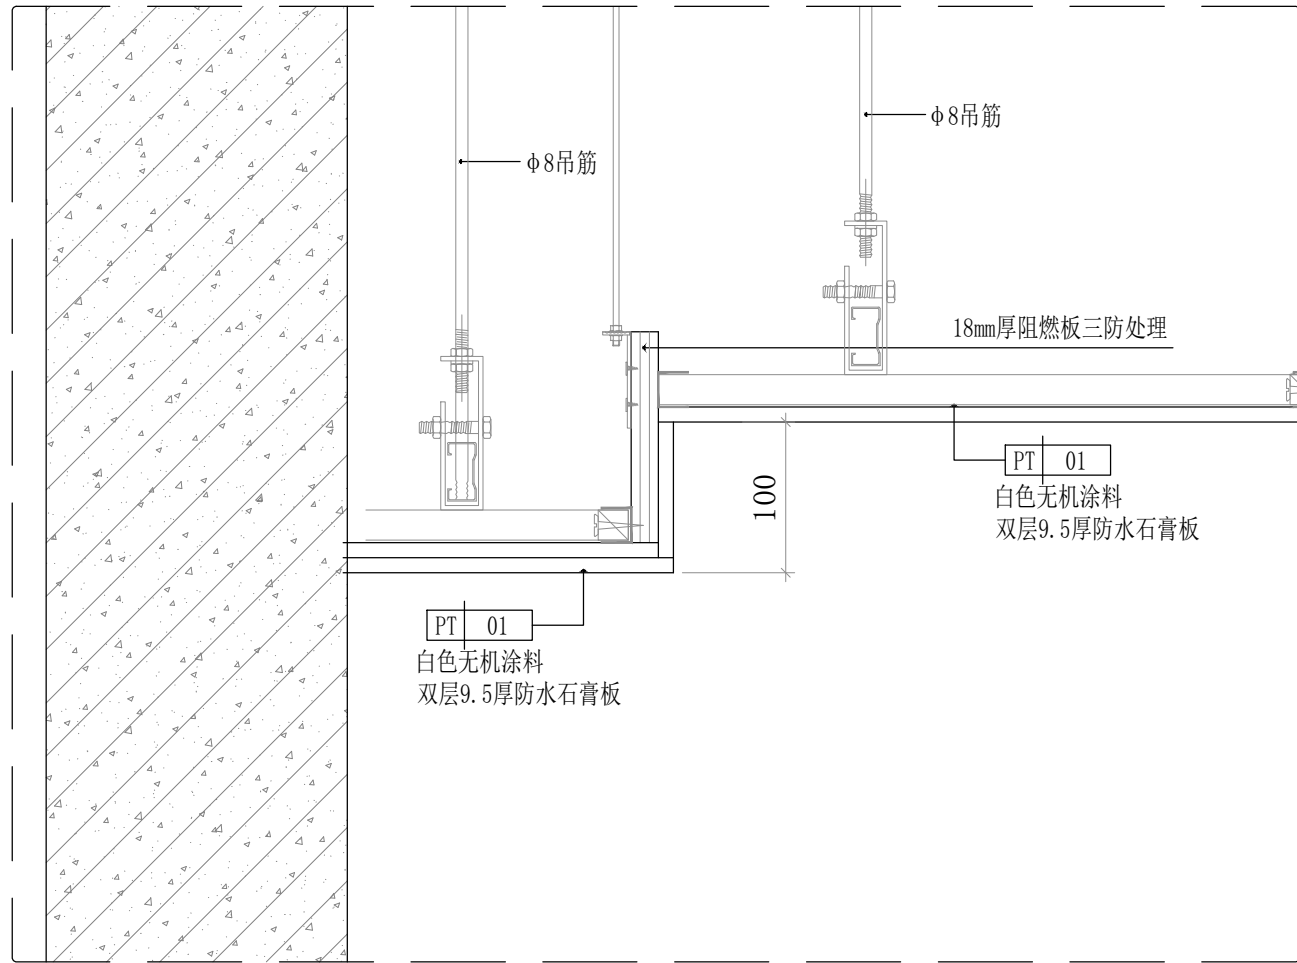


1 DETAIL@ 一层天花节点图
DT-02 SCALE 1:5@A2

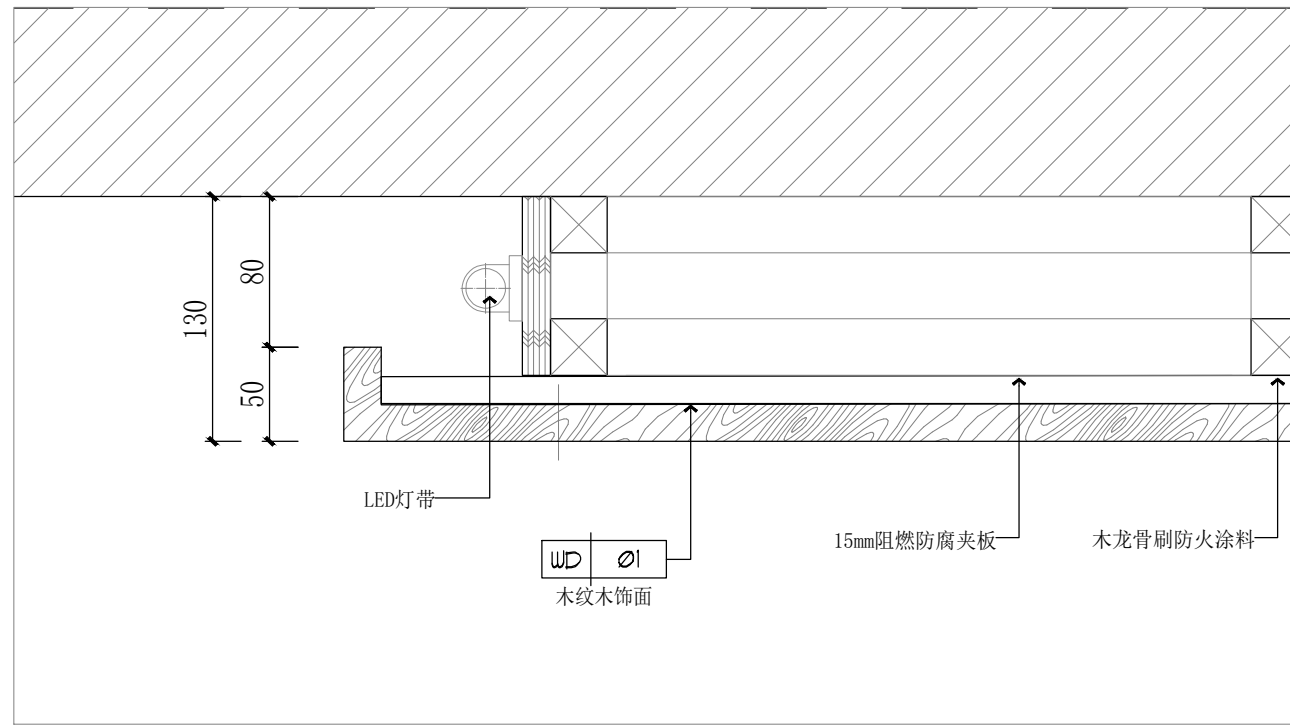

3 DETAIL@ 背景墙木饰面节点图
DT-02 SCALE 1:5@A3

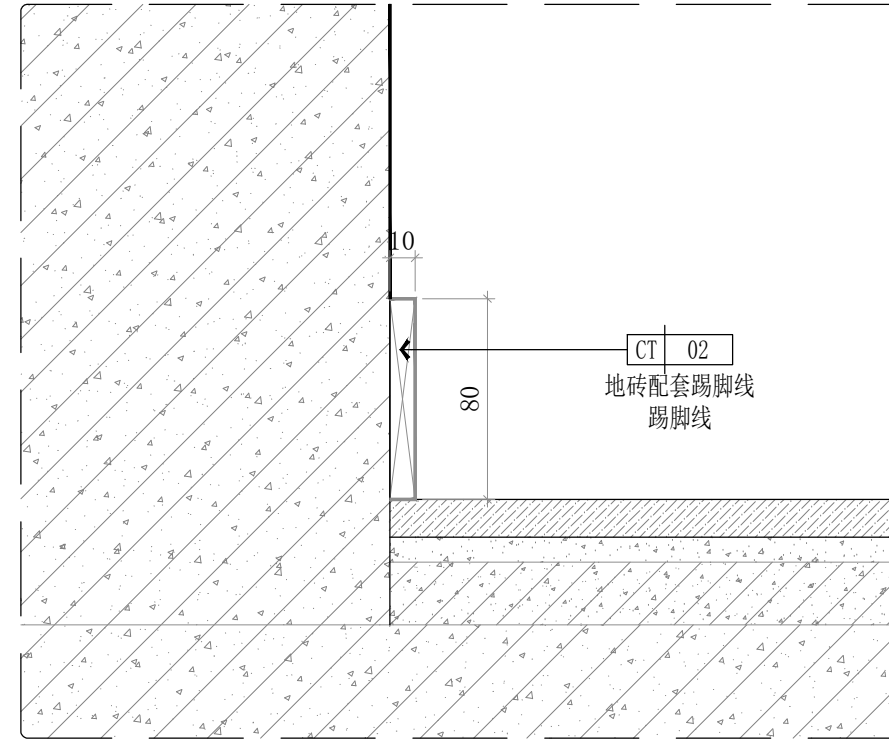


2 DETAIL@ 地砖踢脚线节点图
DT-02 SCALE 1:5@A2

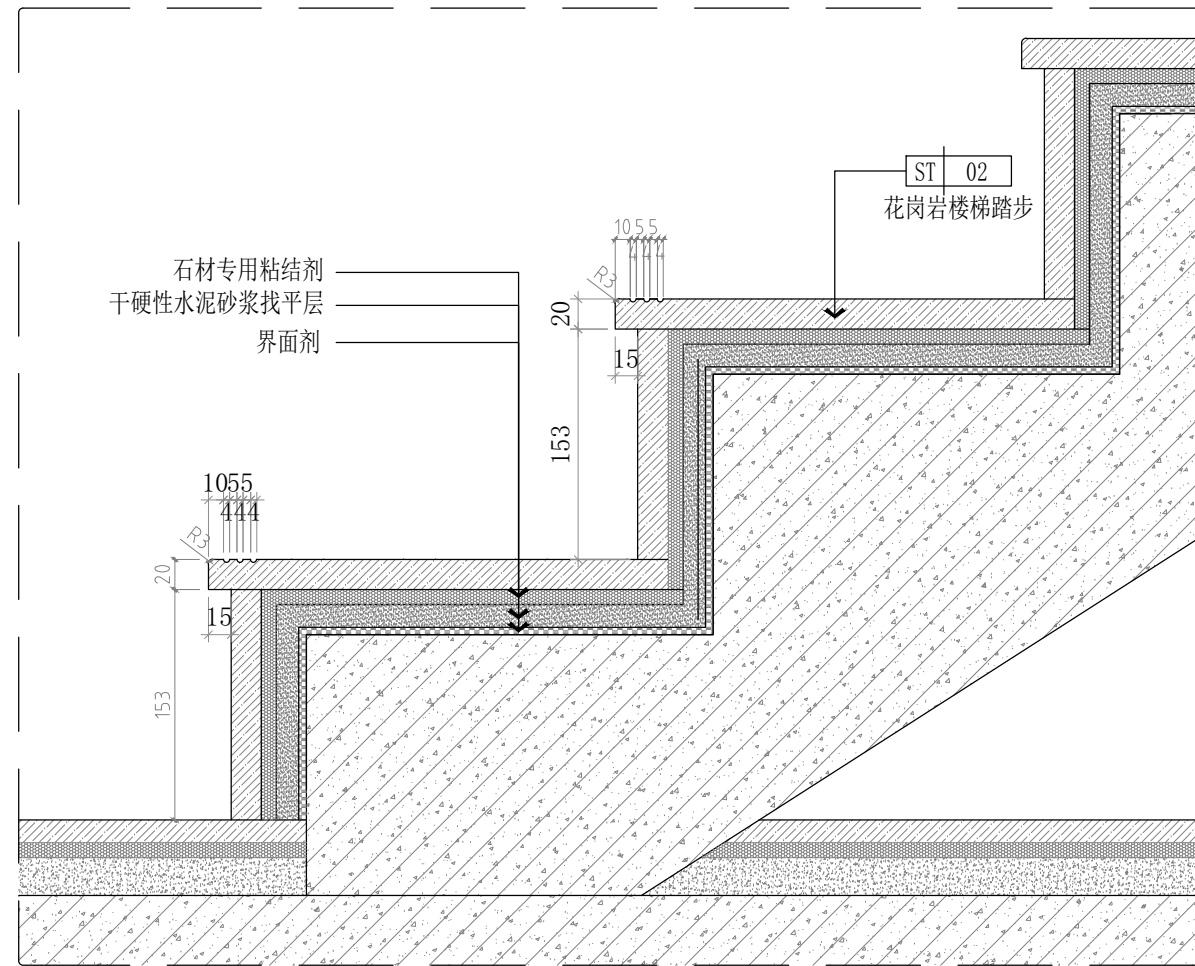


4 DETAIL@ 楼梯节点图
DT-02 SCALE 1:5@A3

	实 名	签 名
项目负责人	朱红军	
专业负责人	朱红军	
设 计 人	汪 弘	
注册（执业）章		
中华人民共和国一级注册建筑师		
姓 名：朱 红 军		
注册号：3392485-003		
有效期：至2024年04月		
预留章		
出图章		
浙江兴翰设计集团有限公司		
建筑行业（建筑		
工程）乙级（有效★NO:A233924859		
期至2026年12月02日）		
浙江省住房和城乡建设厅监制		
审图章		
竣工章		
设计单位		
兴 翰 设 计		
Xing Han Design Group		
浙江兴翰设计集团有限公司		
设计证书等级：建筑工程乙级 (A233924859)		
设计证书编号：风景园林乙级 (A233924859)		
类 别	姓 名	日 期
CATEGORY	SIGNATURE	DATE
审 定	易邻姜	朱红军
AUTHORIZED BY	朱红军	朱红军
审 核	朱红军	朱红军
APPROVED BY	朱红军	朱红军
校 对	易邻姜	朱红军
CHECKED BY	朱红军	朱红军
项目负责人	朱红军	朱红军
PROJECT CHIEF	朱红军	朱红军
专业负责人	朱红军	朱红军
DISCIPLINE CHIEF	朱红军	朱红军
设 计	汪 弘	汪 弘
DESIGNED BY	汪 弘	汪 弘
绘 图	汪 弘	汪 弘
DRAWN BY	汪 弘	汪 弘
建设单位		
泰顺县司前新农村建设投资有限公司		
CLIENT		
项目名称		
泰顺县未来乡村共同富裕项目（一期）		
-“未来畲乡”未来乡村项目（黄桥村		
历史文化村落保护利用工程三期）		
Entry NAME		
子项名称		
竹乡营地2号楼		
SUB ITEM NAME		
工程编号		
2023-HM-YY1101		
PROJECT NO.		
图纸名称		
节点图二		
FILE NAME		
专 业	装 饰	图 号
DISCIPLINE	DRAWING No	DT-02
出图日期	2023. 05	出图版次
Date of drawing	REVISION	01版
出图比例	1:5	图幅大小
SCALE	SIZE	A2
未 盖 出 图 及 执 业 专 用 章 本 图 无 效		


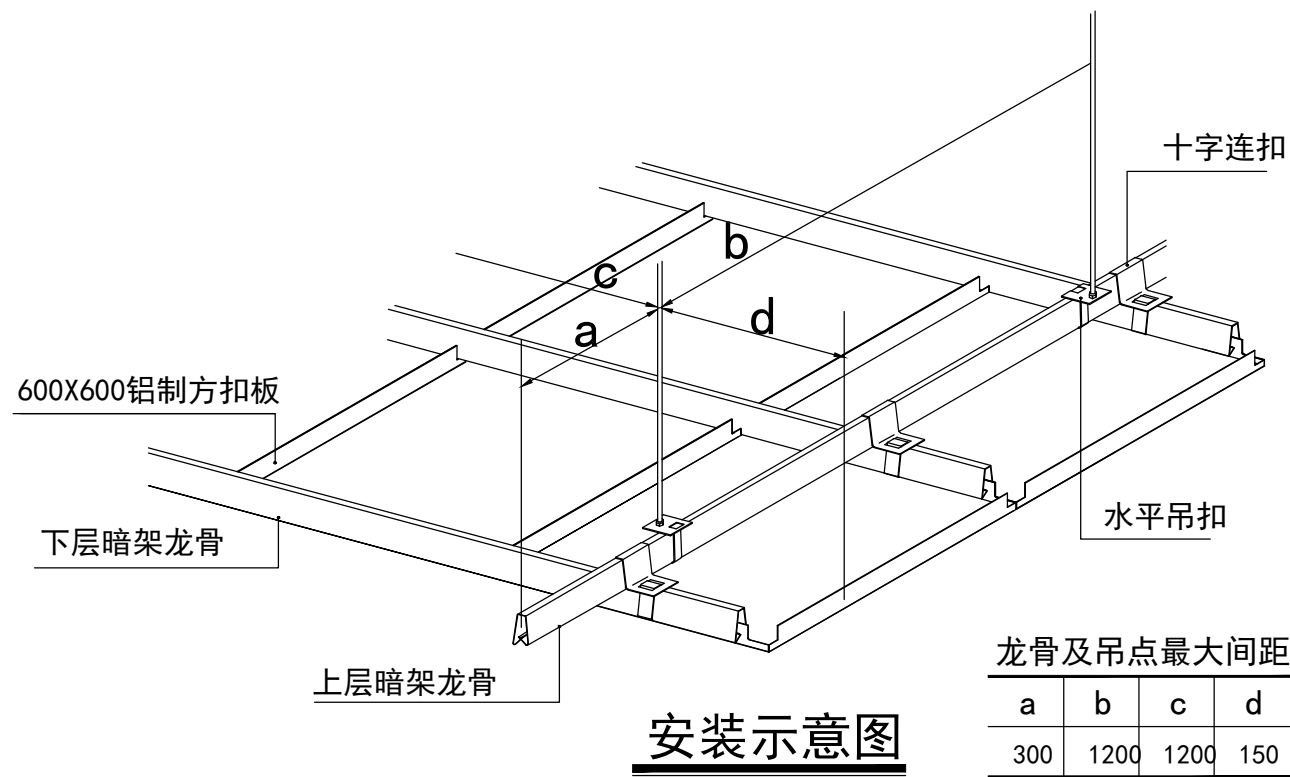


安装示意图

龙骨及吊点最大间距			
a	b	c	d
300	1200	1200	150

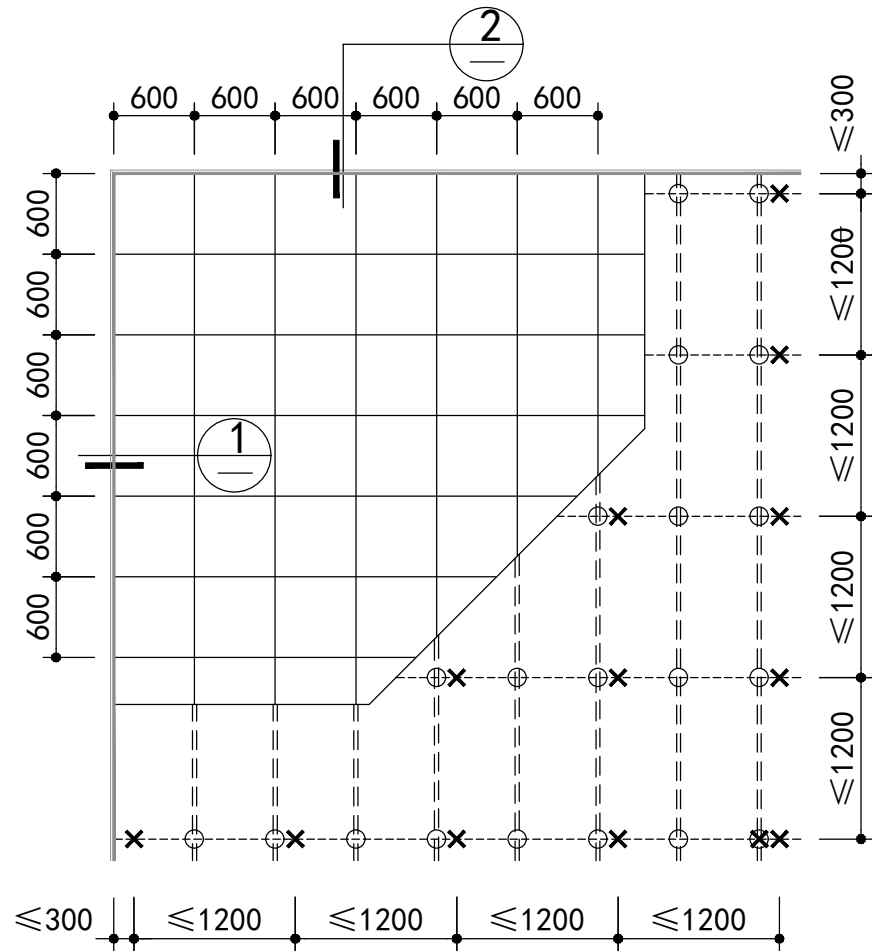

方块板与暗架龙骨组合图

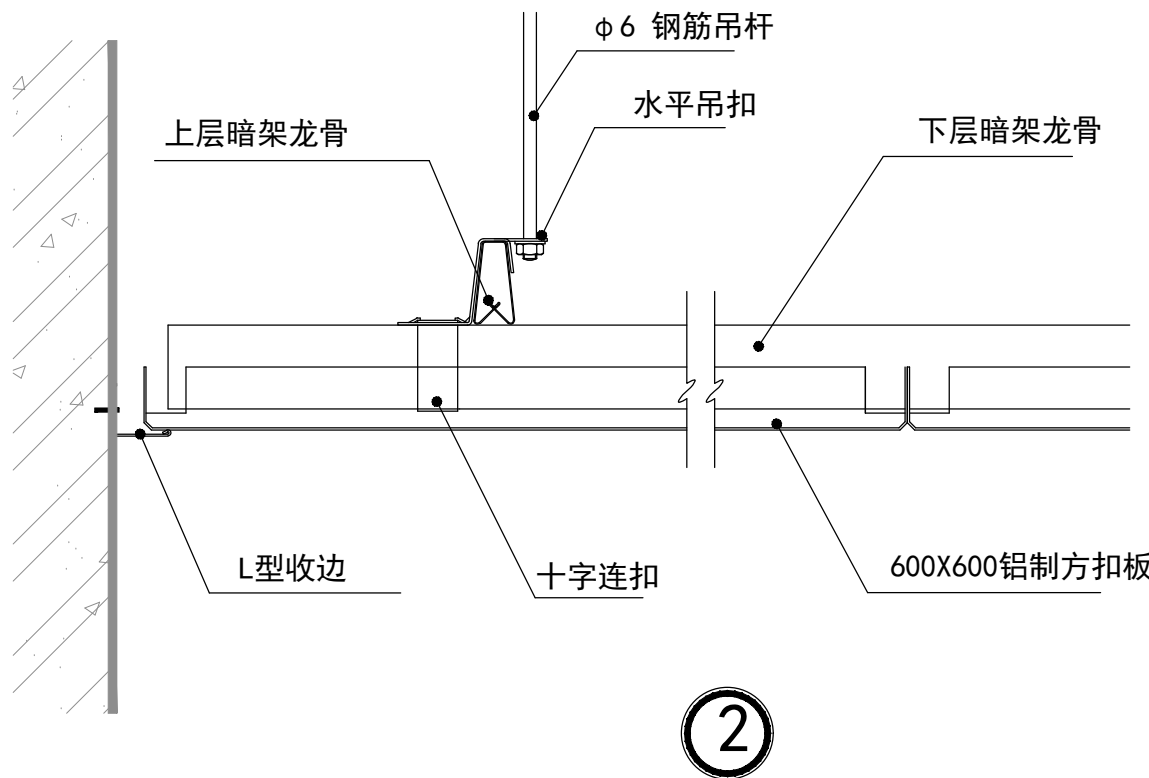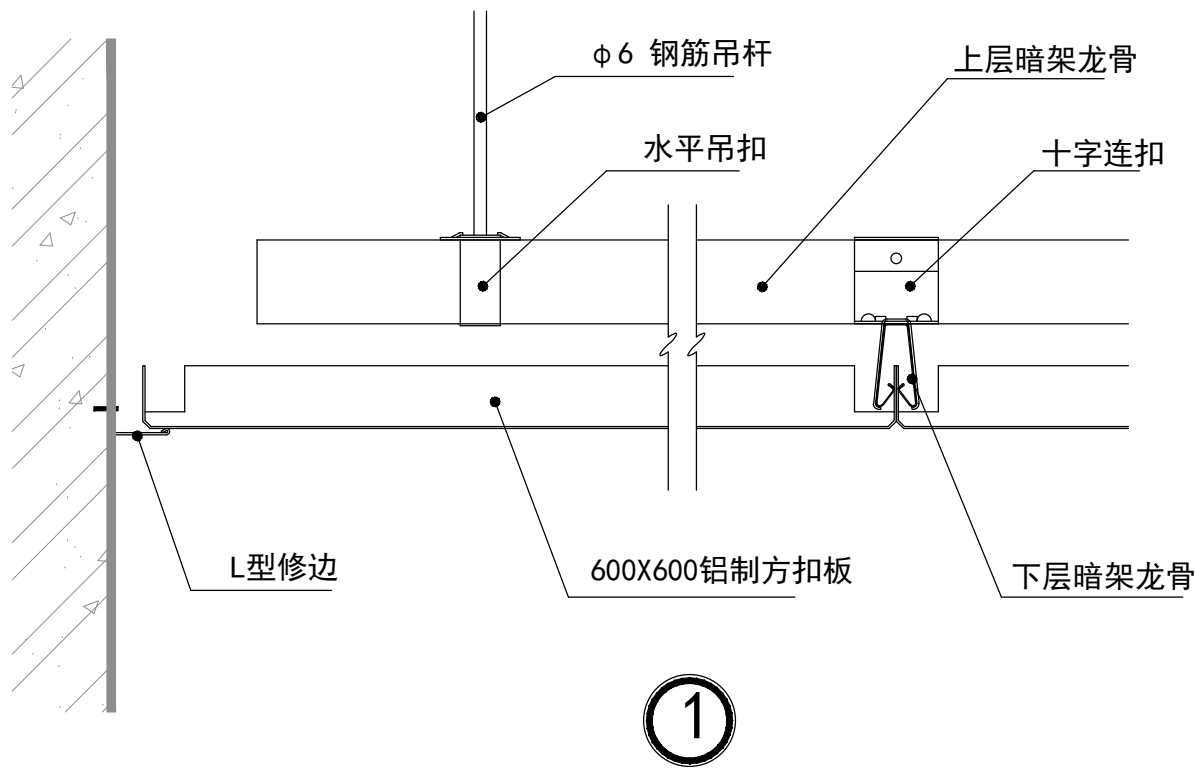

1
DT-03

DETAIL@扣板吊顶节点图

SCALE 1:5@A2

	实 名	签 名
项目负责人	朱红军	
专业负责人	朱红军	
设 计 人	汪 弘	

注册（执业）章

中华人民共和国一级注册建筑师

姓 名：朱 红 军
注册号：3392485-003
有效期至：2024年04月



预留章

出图章

浙江兴翰设计集团有限公司
建筑行业（建筑
工程）乙级（有效★NO:A233924859
期至2026年12月02日）
浙江省住房和城乡建设厅监制

审图章

竣工章

设计单位



Xing Han Design Group

浙江兴翰设计集团有限公司

设计证书等级：建筑工程乙级 (A233924859)

设计证书编号：风景园林乙级 (A233924859)

类 别	姓 名	日 期
审 定	易邻姜	
审 核	朱红军	
校 对	易邻姜	
项目负责人	朱红军	
专业负责人	朱红军	
设 计	汪 弘	
绘 图	汪 弘	

建设单位

泰顺县司前新农村建设投资有限公司

项目名称

泰顺县未来乡村共同富裕项目（一期）
- “未来畚乡”未来乡村项目（黄桥村
历史文化村落保护利用工程三期）

子项名称

竹乡营地2号楼

工程编号

2023-HM-YY1101

图纸名称

节点图三

专 业 DISCIPLINE	装 饰	图 号 DRAWING No	DT-03
出图日期 Date of drawing	2023. 05	出图版次 REVISION	01版
出图比例 SCALE	1:5	图幅大小 SIZE	A2
未 盖 出 图 及 执 业 专 用 章 本 图 无 效			

未盖出图及执业专用章本图无效