

图纸目录

[illegible][illegible]

	实	名	签	名
项目负责人	朱红军			
专业负责人	朱红军			
设计人	汪弘			
注册（执业）章				
中华人民共和国一级注册建筑师 姓名：朱红军 注册号：3392485-003 有效期：至2024年04月				
预留章				
出图章				
浙江兴翰设计集团有限公司 建筑行业（建筑 工程）乙级（有效★NO:A233924859 期至2026年12月02日） 浙江省住房和城乡建设厅监制				
审图章				
竣工章				
设计单位				
 兴翰设计 Xing Han Design Group 浙江兴翰设计集团有限公司				
设计证书等级：建筑工程乙级（A233924859）				
设计证书编号：风景园林乙级（A233924859）				
类别	CATEGORY	姓名	SIGNATURE	日期
审定	AUTHORIZED BY	易邻姜		
审核	APPROVED BY	朱红军		
校对	CHECKED BY	易邻姜		
项目负责	PROJECT CHIEF	朱红军		
专业负责	DISCIPLINE CHIEF	朱红军		
设计	DRAWN BY	汪弘		
绘图	DRAWING BY	汪弘		
建设单位	CLIENT	泰顺县司前新农村建设投资有限公司		
项目名称	ENTRY NAME	泰顺县未来乡村共同富裕项目（一期）——“未来畲乡”未来乡村项目（黄桥村历史文化村落保护利用工程三期）		
子项名称	SUB ITEM NAME	黄桥政府大楼		
工程编号	PROJECT NO.	2023-HM-YY1101		
图纸名称	FILE NAME	图纸目录		
专业	DISCIPLINE	装饰	图号	NO-01
出图日期	Date of drawing	2023.05	出图版次	01版
出图比例	SCALE		图幅大小	A2
未盖出图及执业专用章本图无效				

施工图设计说明

一、建筑工程项目概况

- 工程名称：泰顺县未来乡村共同富裕项目（一期）——“未来畲乡”未来乡村项目（黄桥村历史文化村落保护利用工程三期）——政府大楼，建设地点为：泰顺县司前畲族镇黄桥村
- 建设单位：泰顺县司前新农村建设投资有限公司
- 建筑主要功能内容：办公
- 建筑结构类型：混凝土框架结构；建筑分类：多层公共建筑
- 本设计除注明外，尺寸以毫米为单位，标高以米为单位。
- 泰顺县未来乡村共同富裕项目（一期）——“未来畲乡”未来乡村项目（黄桥村历史文化村落保护利用工程三期）——政府大楼，装修范围为一到四楼。装修面积645.8平方米，使用功能为办公。本次设计不涉及结构体系、荷载改变，对原建筑设计的消防疏散、防火分区、消防系统及相关的消防设施均未改变。请业主检测结构安全性后施工。
- 根据原有土建施工图及现场实际情况进行绘制，施工图中所注尺寸均以毫米为单位，除标高以米为单位

二、绘施工图依据

- 根据原有土建施工图纸及现场测量进行施工图绘制。
- 施工图绘制遵循国家指定的相关规范进行。防火规范按《建筑设计防火规范》（GB50016—2014 2018年版）《建筑内部装修设计防火规范》GB50222—2017《民用建筑工程室内环境污染控制规范》GB50325—2020
- 《建筑装饰装修工程质量验收规范》（GB50210—2018）
- 浙江省地方文件：浙消[2020] 166号
- 国家现行的有关规范、标准和规定。

三、施工图说明

- 施工图中地面标高±0.000以各楼层地面装饰面层完成后地面为准，吊顶标高以每层地面±0.000标高到吊顶面层的高度，楼层±0.000为图中所注土建各楼层建筑标高向上5cm。
- 本工程地面采用防滑砖或实木地板
- 卫生间及常遇水空间的墙体采用烧结混凝土砖，其他隔墙采用轻钢龙骨隔墙
- 所有木装修造型木档、木构架均为阻燃处理杉木方料，面层为夹板者木档间距不大于@300，木造型等不设木档的基层村板除图中注明者外均为九厘米，均刷防火涂料三遍，基层夹板涂刷透明防火涂料三遍，材料燃烧性能等级均为B1级。
- 所有板材为AAA级（三夹板、五夹板、九夹板均为胶合板）不锈钢面板为1.2K材质，木材选用优等，所有作基层的三夹板，一律为B1级难燃中密度纤维板
- 墙面平顶等水性无机涂料施工按验收规范高级质量要求工艺施工
- 所有木装修油漆（水性无机环保漆）按高级清漆工艺施工，
- 防火门防火要求按建筑设计要求实施
- 本设计中陈设部分（橱、柜等固定家具）用材，除图示注明者外，档板板料（钢板）均为B1级难燃中密度纤维板
- 墙体上嵌有箱体时，应在其背部用不燃材料封堵，并满足该墙体的相应时耐火极限要求

- 建筑内部消火栓箱门不应被装饰物遮掩，消火栓箱门四周的装修材料颜色应与消火栓箱门的颜色有明显区别或在消火栓箱门表面设置发光标志，消火栓箱暗设干墙体，洞口背面加120mm叶岩烧结多孔砖保护，耐火极限需满足要求。
- 无窗房间内部装修材料的燃烧性能等级除A级外，应在规范原规定基础上提高一级
- 墙体涉及防火防潮部位应做技术处理。或者采用120MM厚轻质墙体。
- 室内玻璃隔断需按《建筑玻璃应用技术规程》（JGJ113—2015）和《建筑安全玻璃管理规定》选择玻璃
- 管道穿越楼板或墙体时，其空隙应采用防火封堵材料封堵。
- 优质纸面石膏板，刷水性无机涂料。

四、防火要求

在遵照原建筑设计的各项防火措施的前提下并遵照视范《建筑内部装修设计防火规范》GB50222—2017的精神进行实施说明中未尽事宜按图示规定及国家有关施工验收规范执行

五、装修材料说明

装修部位	装修材料	燃烧性能等级
顶面材料	无机涂料	A
墙面材料	无机涂料	A

所有装修材料放射性限量均应进行测试，须符合标准，环保等级为应达到E1级疏散楼梯间和前室的顶棚、墙面和地面均应采用A级装饰材料。

	实 名	签 名	
项目负责人	朱红军		
专业负责人	朱红军		
设 计 人	汪 弘		
注册（执业）章			
中华人民共和国一级注册建筑师			
姓 名：	朱 红 军		
注 册 号：	3392485-003		
有 效 期：	至 2024年 04月		
预留章			
出图章			
浙江兴翰设计集团有限公司			
建 筑 行 业（建 筑 工 程）乙 级（有 效 期 至 2026年 12月 02日）			
★ NO: A233924859			
浙江省住房和城乡建设厅监制			
审图章			
竣工章			
设计单位			
			
兴 翰 设 计			
Xing Han Design Group			
浙江兴翰设计集团有限公司			
设计证书等级：建筑工程乙级 (A233924859)			
设计证书编号：风景园林乙级 (A233924859)			
类 别	姓 名	日 期	
CATEGORY	SIGNATURE	DATE	
审 定	易邻姜		
AUTHORIZED BY	朱红军		
审 核	朱红军		
APPROVED BY	易邻姜		
校 对	易邻姜		
CHECKED BY	朱红军		
项目负责人	朱红军		
PROJECT LEADER	朱红军		
专业负责人	朱红军		
DISCIPLINE CHIEF	汪 弘		
设 计	汪 弘		
DESIGNED BY	汪 弘		
绘 图	汪 弘		
DRAWN BY	汪 弘		
建设单位			
CLIENT			
泰顺县司前新农村建设投资有限公司			
项目名称			
泰顺县未来乡村共同富裕项目（一期）——“未来畲乡”未来乡村项目（黄桥村历史文化村落保护利用工程三期）			
Entry NAME			
子项名称			
SUB ITEM NAME			
黄桥政府大楼			
工程编号			
PROJECT NO.			
2023-HM-YY1101			
图纸名称			
FILE NAME			
施工图设计说明			
专 业	装 饰	图 号	N0-02
DISCIPLINE	DRAWING No		
出图日期	2023. 05	出图版次	01版
Date of drawing	REVISION		
出图比例		图幅大小	A2
SCALE	SIZE		
未 盖 出 图 及 执 业 专 用 章 本 图 无 效			

装饰材料构造做法表


主材编号

新增装饰隔墙构造做法			
编 号	名 称	构 造 做 法	适用位置
隔墙1			
隔墙2			
吊顶构造做法			
棚1	无机涂料顶棚	原有顶面破损处铲除 基层处理 5厚面层普通腻子两道刮平（贴防裂网格布） 无机涂料饰面（两道）	室内顶面
棚2	无机涂料顶棚	原有顶面破损处铲除 基层处理 5厚面层防水腻子刮平两道（贴防裂网格布） 防水无机涂料饰面（两道）	室外顶面
棚3			
棚3			
地面构造做法			
编 号	名 称	构 造 做 法	适用位置
地1			
地2			
地3			

墙饰面构造做法			
墙1	无机涂料内墙面	原有墙面破损处铲除 基层处理 5厚面层普通腻子刮平两道（贴防裂网格布） 无机涂料饰面（两道）	室内墙面
墙2	无机涂料内墙面	原有墙面破损处铲除 基层处理 5厚面层防水腻子刮平两道（贴防裂网格布） 防水无机涂料饰面（两道）	室外墙面
垭口构造做法			
踢脚构造做法			
踢脚1			
踢脚2			
窗帘			
窗帘1			

- 注: 1.表中各种饰面材料品种、颜色、规格见图纸及材料表,各种基层材料及配件未注明型号或厚度等尺寸规格的详见图纸。
2.表中各种装修做法及工艺要求均按现行《建筑装饰工程施工及验收规范-----GB50210-2001》。
3.“ ”内表示土建已完成。
4.表中数据以毫米为单位。
5.表中所有木质基层,必须做阻燃浸泡处理,确保防火等级达到B1级以上,及防腐、防虫、防蛀处理,同时确保环保规范要求。
6.表中所有轻质不燃板,墙面采用的为镁加板,天花采用的双纸面镁质板。
7.表中所标厚度均为单一面材做法厚度,如在同一高度的平面上有两种面材以上,以其中最厚的装饰层做法为参照,将其他面材基层加厚,确保其完成面高度统一。
8.所有石材在铺贴前采用美国JSC石材防护剂做好六面防渗透处理。
9.所有钢结构为镀锌处理。(不锈钢除外)
10.所有隔墙注意结构加强附件的设置。

	实 名	签 名	
项目负责人	朱红军		
专业负责人	朱红军		
设 计 人	汪 弘		
注册（执业）章			
中华人民共和国一级注册建筑师 推 名：朱红军 注册号：3392485-003 有效期：至2024年04月 			
预留章			
出图章			
浙江兴翰设计集团有限公司 建筑行业（建筑工程）乙级（有效期至2026年12月02日）★NO:A233924859 浙江省住房和城乡建设厅监制			
审图章			
竣工章			
设计单位			
 兴 翰 设 计 Xing Han Design Group 浙江兴翰设计集团有限公司			
设计证书等级：建筑工程乙级 (A233924859)			
设计证书编号：风景园林乙级 (A233924859)			
类 别	姓 名	日 期	
CATEGORY	SIGNATURE	DATE	
审 定	易邻姜		
AUTHORIZED BY	朱红军		
审 核	朱红军		
APPROVED BY	易邻姜		
校 对	易邻姜		
CHECKED BY	朱红军		
项目负责人	朱红军		
PROJECT CHIEF	朱红军		
专业负责人	朱红军		
DISCIPLINE CHIEF	汪 弘		
设 计	汪 弘		
DESIGNED BY	汪 弘		
绘 图	汪 弘		
DRAWN BY			
建设单位	泰顺县司前新农村建设投资有限公司		
CLIENT			
项目名称	泰顺县未来乡村共同富裕项目（一期）-“未来畚乡”未来乡村项目（黄桥村历史文化村落保护利用工程三期）		
Entry NAME			
子项名称	黄桥政府大楼		
SUB ITEM NAME			
工程编号	2023-HM-YY1101		
PROJECT NO.			
图纸名称	装饰材料构造做法表		
FILE NAME			
专 业	装 饰	图 号	N0-03
DISCIPLINE	DRAWING No		
出图日期	2023. 05	出图版次	01版
Date of drawing	REVISION		
出图比例		图幅大小	A2
SCALE	SIZE		
未 盖 出 图 及 执 业 专 用 章 本 图 无 效			

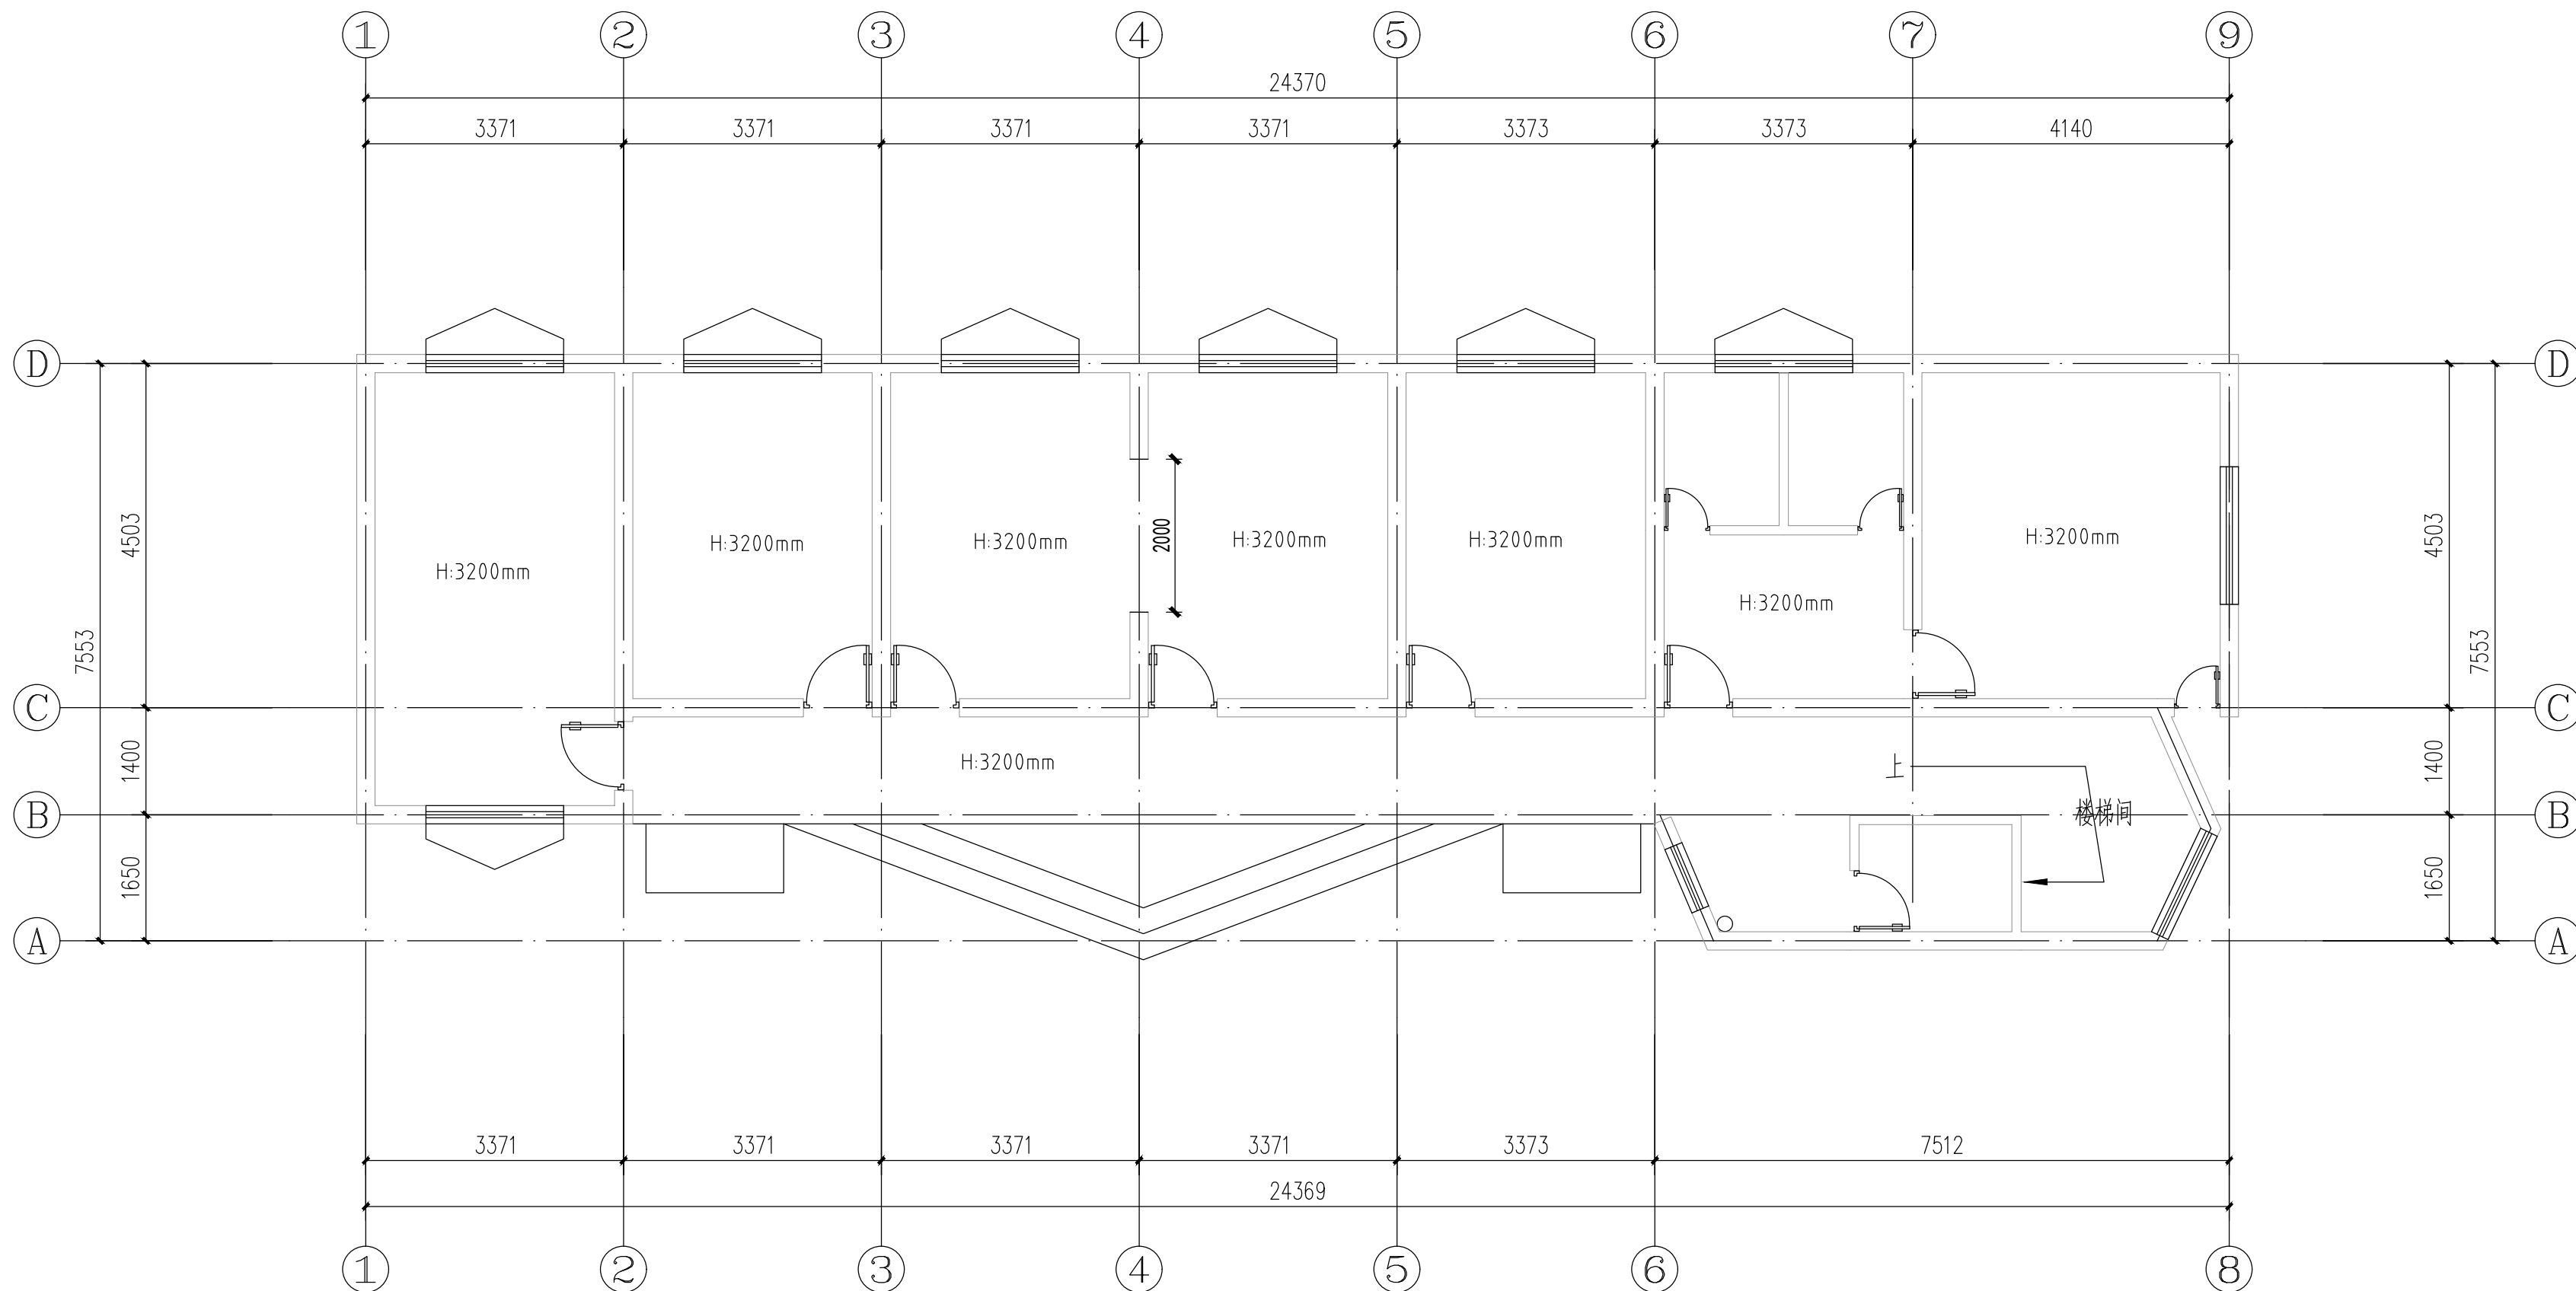

ARCHITECTURAL PLAN

一层原始平面图

1: 75@A2

	实 名	签 名
项目负责人	朱红军	
专业负责人	朱红军	
设 计 人	汪 弘	
注册（执业）章		

中华人民共和国一级注册建筑师		
姓 名：	朱 红 军	
注册号：	3392485-003	
有效期：	至2024年04月	

预留章

出图章		
浙江兴翰设计集团有限公司		
建筑行业（建筑工程）乙级（有效期★NO:A233924859 期至2026年12月02日）		
浙江省住房和城乡建设厅监制		

审图章

竣工章

设计单位

兴 翰 设 计
Xing Han Design Group


浙江兴翰设计集团有限公司
设计证书等级：建筑工程乙级 (A233924859)
设计证书编号：风景园林乙级 (A233924859)

类 别 CATEGORY	姓 名 SIGNATURE	日 期 DATE
审 定 AUTHORIZED BY	易邻姜	
审 核 APPROVED BY	朱红军	
校 对 CHECKED BY	易邻姜	
项目负责人 PROJECT CHIEF	朱红军	
专业负责人 DISCIPLINE CHIEF	朱红军	
设 计 DESIGNED BY	汪 弘	
绘 图 DRAWN BY	汪 弘	

建设单位 CLIENT	泰顺县司前新农村建设投资有限公司
项目名称 ENTRY NAME	泰顺县未来乡村共同富裕项目（一期） - “未来畲乡”未来乡村项目（黄桥村 历史文化村落保护利用工程三期）
子项名称 SUB ITEM NAME	黄桥政府大楼
工程编号 PROJECT NO.	2023-HM-YY1101
图纸名称 FILE NAME	一层原始平面图

专 业 DISCIPLINE	装 饰	图 号 DRAWING No	1PL-01
出图日期 Date of drawing	2023. 05	出图版次 REVISION	01版
出图比例 SCALE	1:75	图幅大小 SIZE	A2

未盖出图及执业专用章本图无效

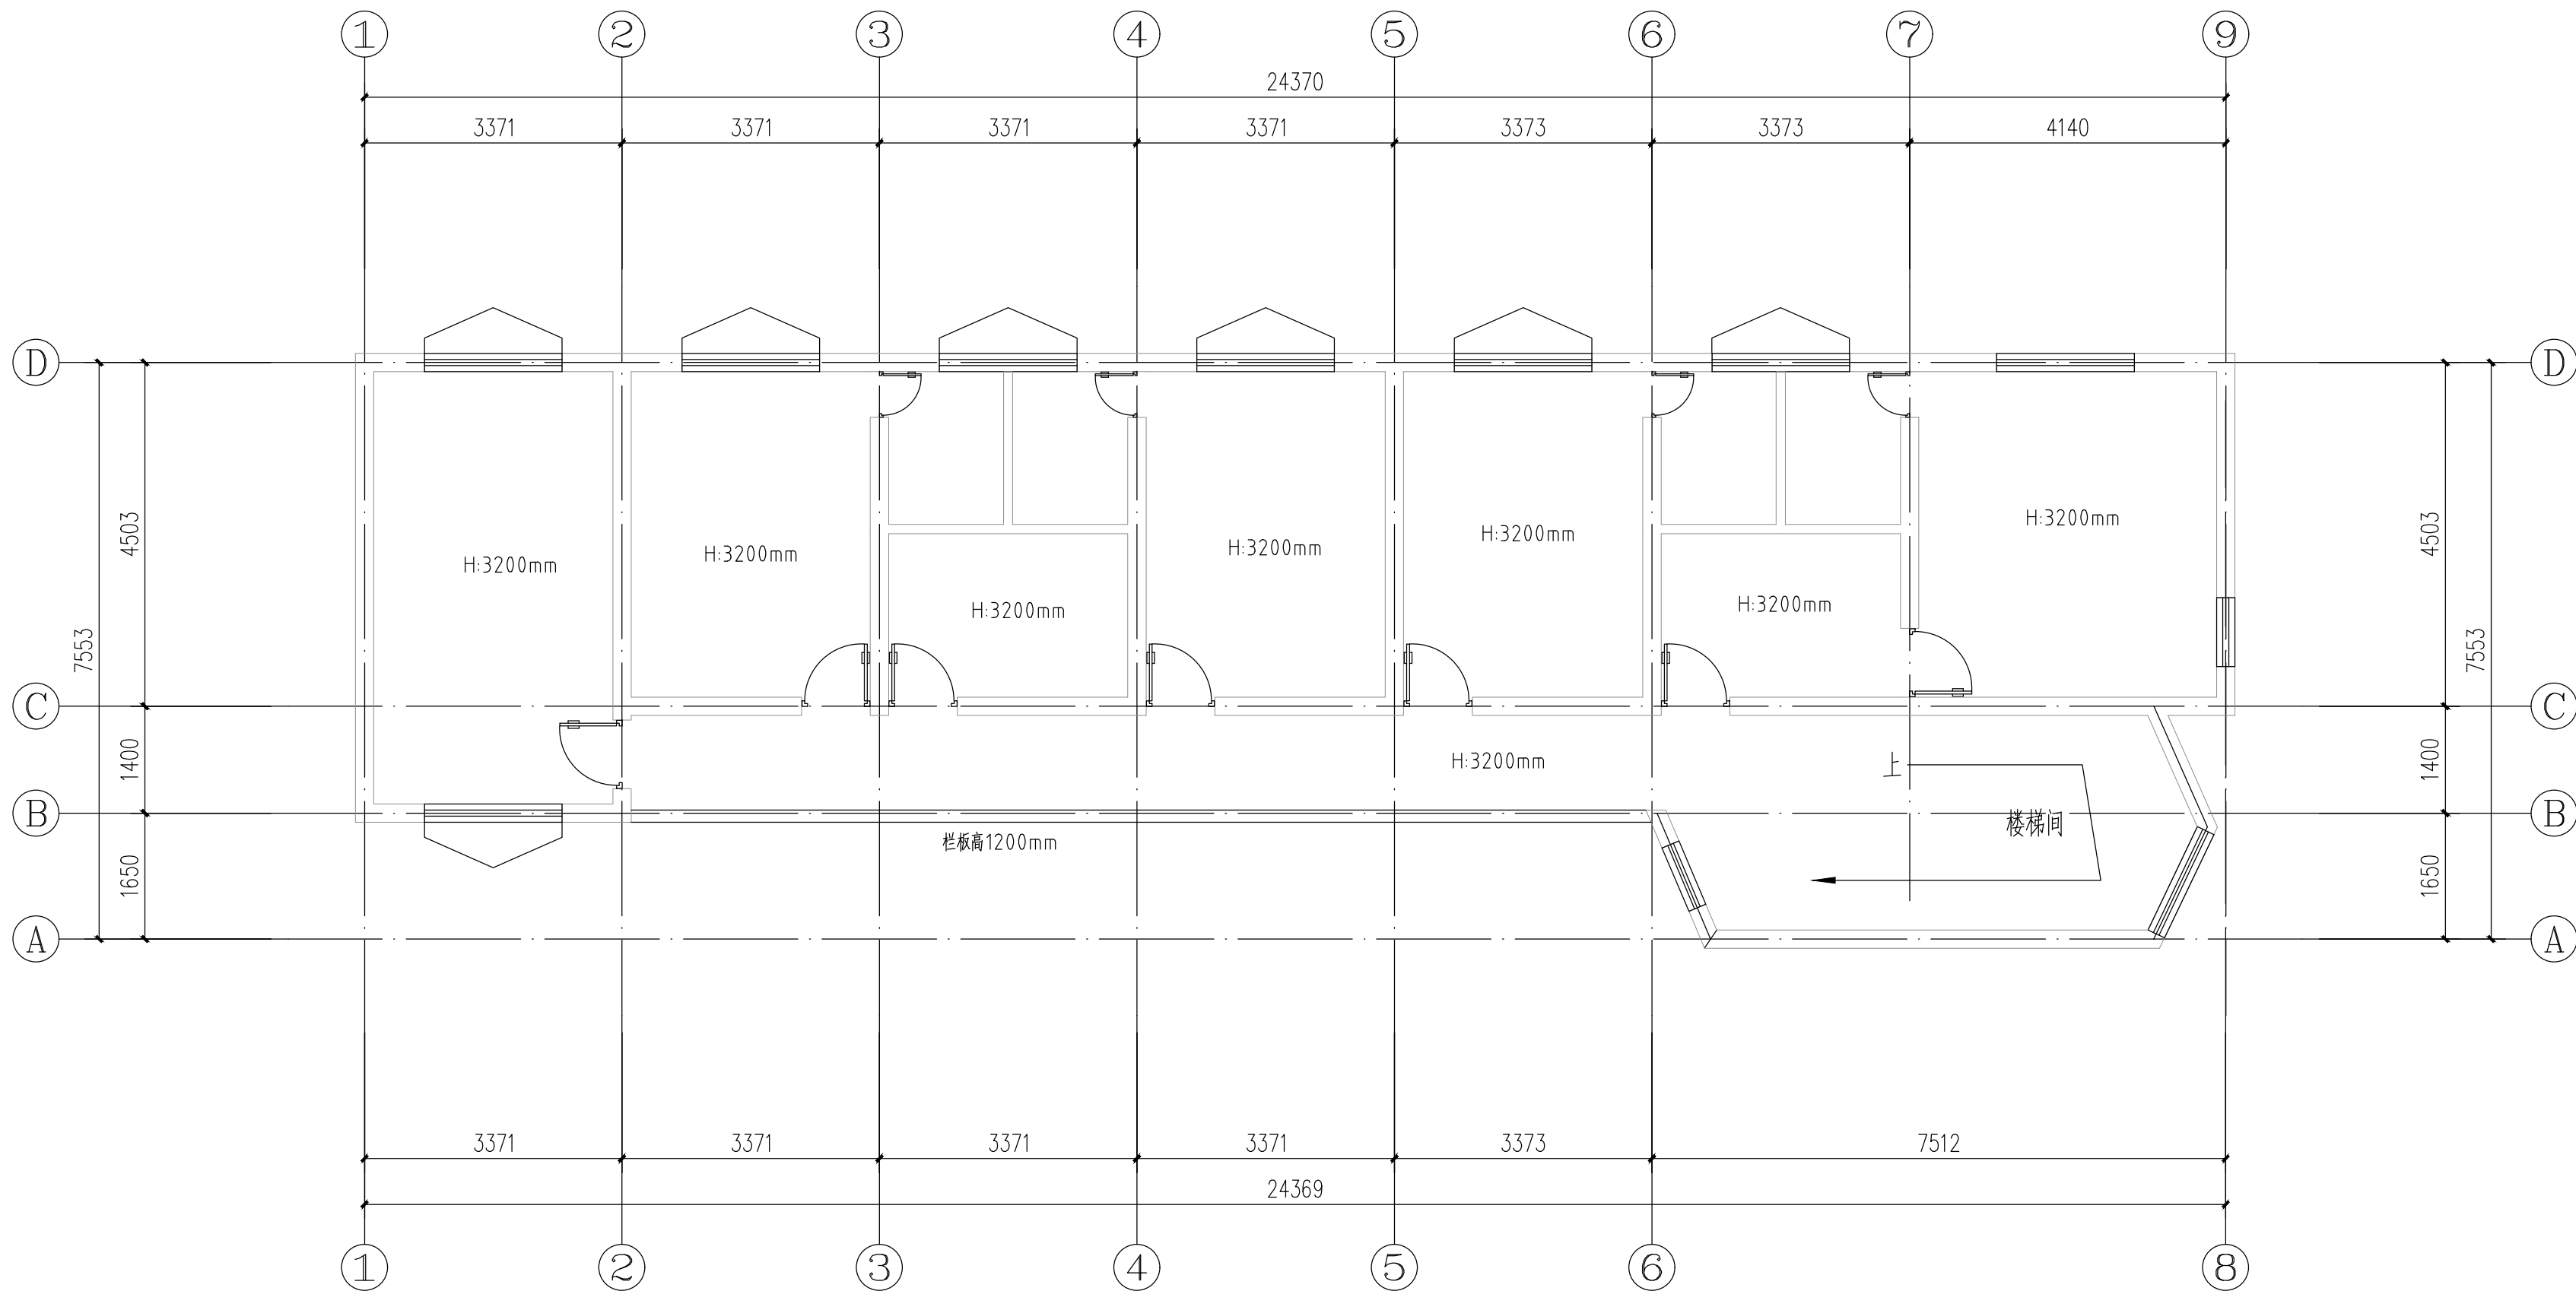

ARCHITECTURAL PLAN

二层原始平面图

1: 75@A2

	实 名	签 名
项目负责人	朱红军	
专业负责人	朱红军	
设 计 人	汪 弘	
注册（执业）章		
中华人民共和国一级注册建筑师		
姓 名：	朱 红 军	
注册号：	3392485-003	
有效期：	至2024年04月	

预 留 章
出图章
浙江兴翰设计集团有限公司
建 筑 行 业（建 筑 工 程）乙 级（有 效 ★NO:A233924859 期至2026年12月02日）
浙江省住房和城乡建设厅监制

审图章

竣工章

设计单位	
	兴 翰 设 计
	Xing Han Design Group

浙江兴翰设计集团有限公司

设计证书等级：建筑工程乙级 (A233924859)


设计证书编号：风景园林乙级 (A233924859)

类 别	姓 名	日 期
审 定	易邻姜	
审 核	朱红军	
校 对	易邻姜	
项目负责人	朱红军	
专业负责人	朱红军	
设 计	汪 弘	
绘 图	汪 弘	

建设单位	泰顺县司前新农村建设投资有限公司
CLIENT	
项目名称	泰顺县未来乡村共同富裕项目（一期） - “未来畲乡”未来乡村项目（黄桥村 历史文化村落保护利用工程三期）
子项名称	黄桥政府大楼
工程编号	2023-HM-YY1101
图纸名称	二层原始平面图

专 业	装 饰	图 号	2PL-01
DISCIPLINE	DRAWING No		
出图日期	2023. 05	出图版次	01版
REVISION			
出图比例	1:75	图幅大小	A2
SCALE	SIZE		

未 盖 出 图 及 执 业 专 用 章 本 图 无 效

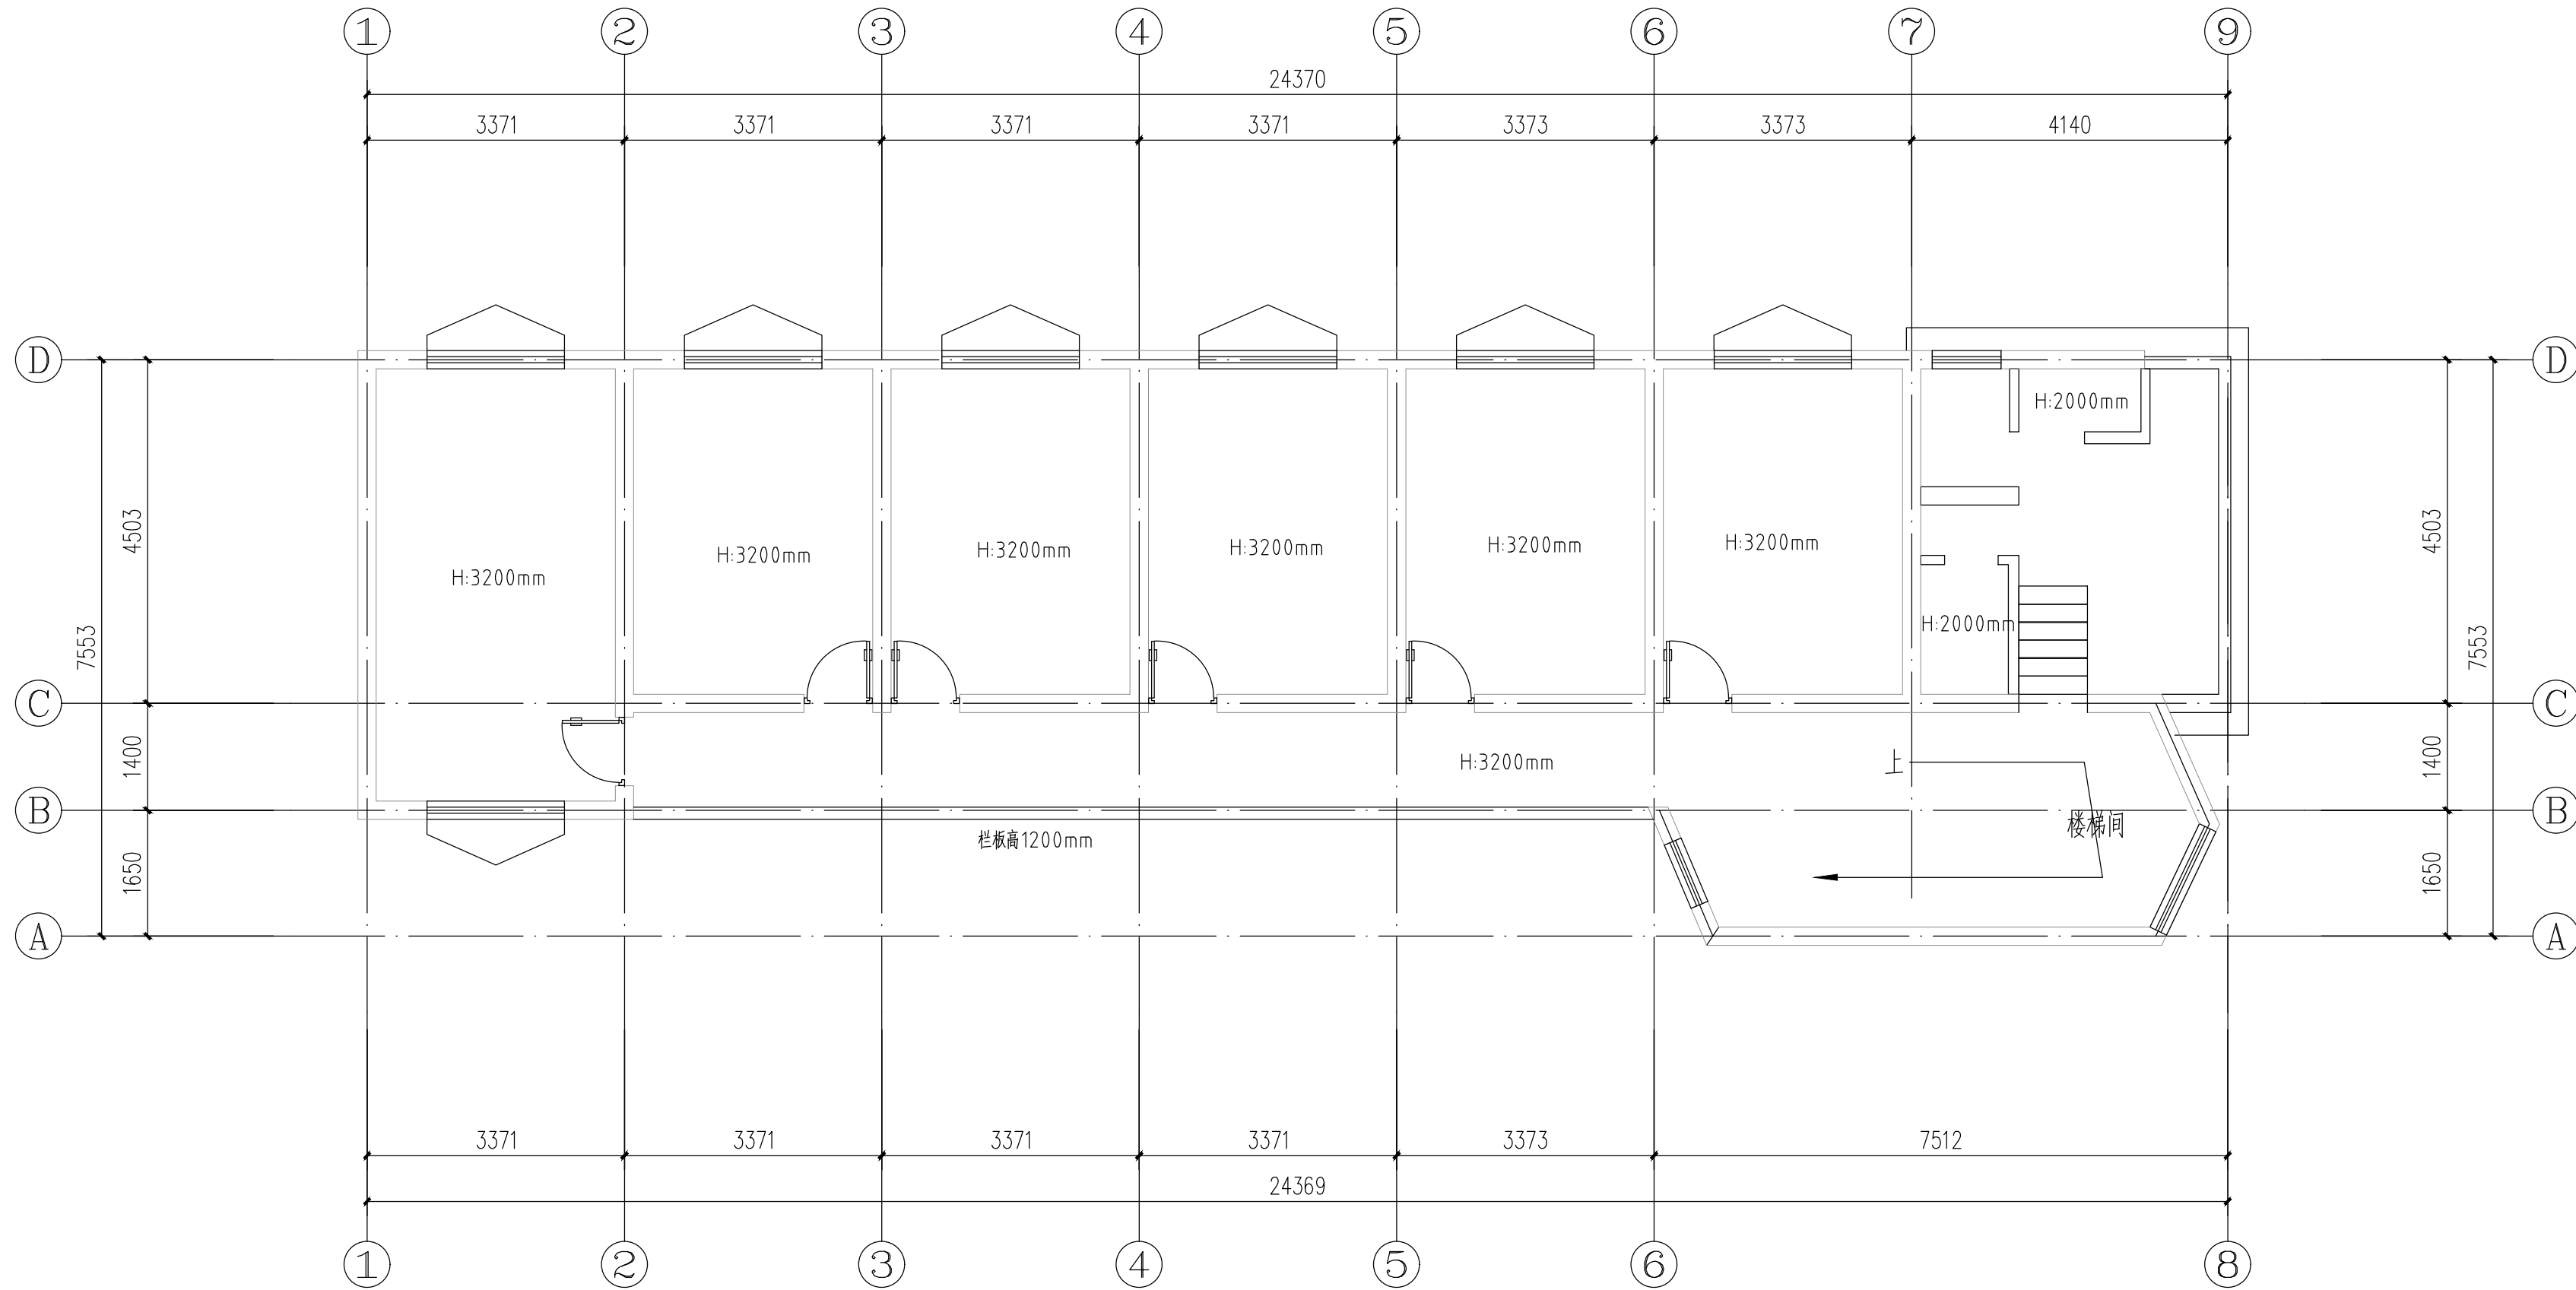


ARCHITECTURAL PLAN

三层原始平面图

1: 75@A2

	实 名	签 名
项目负责人	朱红军	
专业负责人	朱红军	
设 计 人	汪 弘	
注册（执业）章		
中华人民共和国一级注册建筑师		
姓 名：	朱 红 军	
注册号：	3392485-003	
有效期：	至2024年04月	
预留章		
出图章		
浙江兴翰设计集团有限公司		
建筑行业（建筑工程）乙级（有效期至★NO:A233924859 期至2026年12月02日）		
浙江省住房和城乡建设厅监制		
审图章		
竣工章		
设计单位		
兴 翰 设 计		
Xing Han Design Group		
浙江兴翰设计集团有限公司		
设计证书等级：建筑工程乙级 (A233924859)		
设计证书编号：风景园林乙级 (A233924859)		
类 别	姓 名	日 期
CATEGORY	SIGNATURE	DATE
审 定	易邻姜	
AUTHORIZED BY		
审 核	朱红军	
APPROVED BY		
校 对	易邻姜	
CHECKED BY		
项目负责人	朱红军	
PROJECT CHIEF	朱红军	
专业负责人	朱红军	
DISCIPLINE CHIEF	汪 弘	
设 计	汪 弘	
DESIGNED BY		
绘 图	汪 弘	
DRAWN BY		
建设单位		
CLIENT		
泰顺县司前新农村建设投资有限公司		
项目名称		
泰顺县未来乡村共同富裕项目（一期） ——“未来畲乡”未来乡村项目（黄桥村历史文化村落保护利用工程三期）		
子项名称		
黄桥政府大楼		
工程编号		
2023-HM-YY1101		
图纸名称		
三层原始平面图		
FILE NAME		
专 业	装 饰	图 号
DISCIPLINE		DRAWING No
		3PL-01
出图日期	2023. 05	出图版次
Date of drawing		REVISION
		01版
出图比例	1:75	图幅大小
SCALE		SIZE
		A2
未盖出图及执业专用章本图无效		

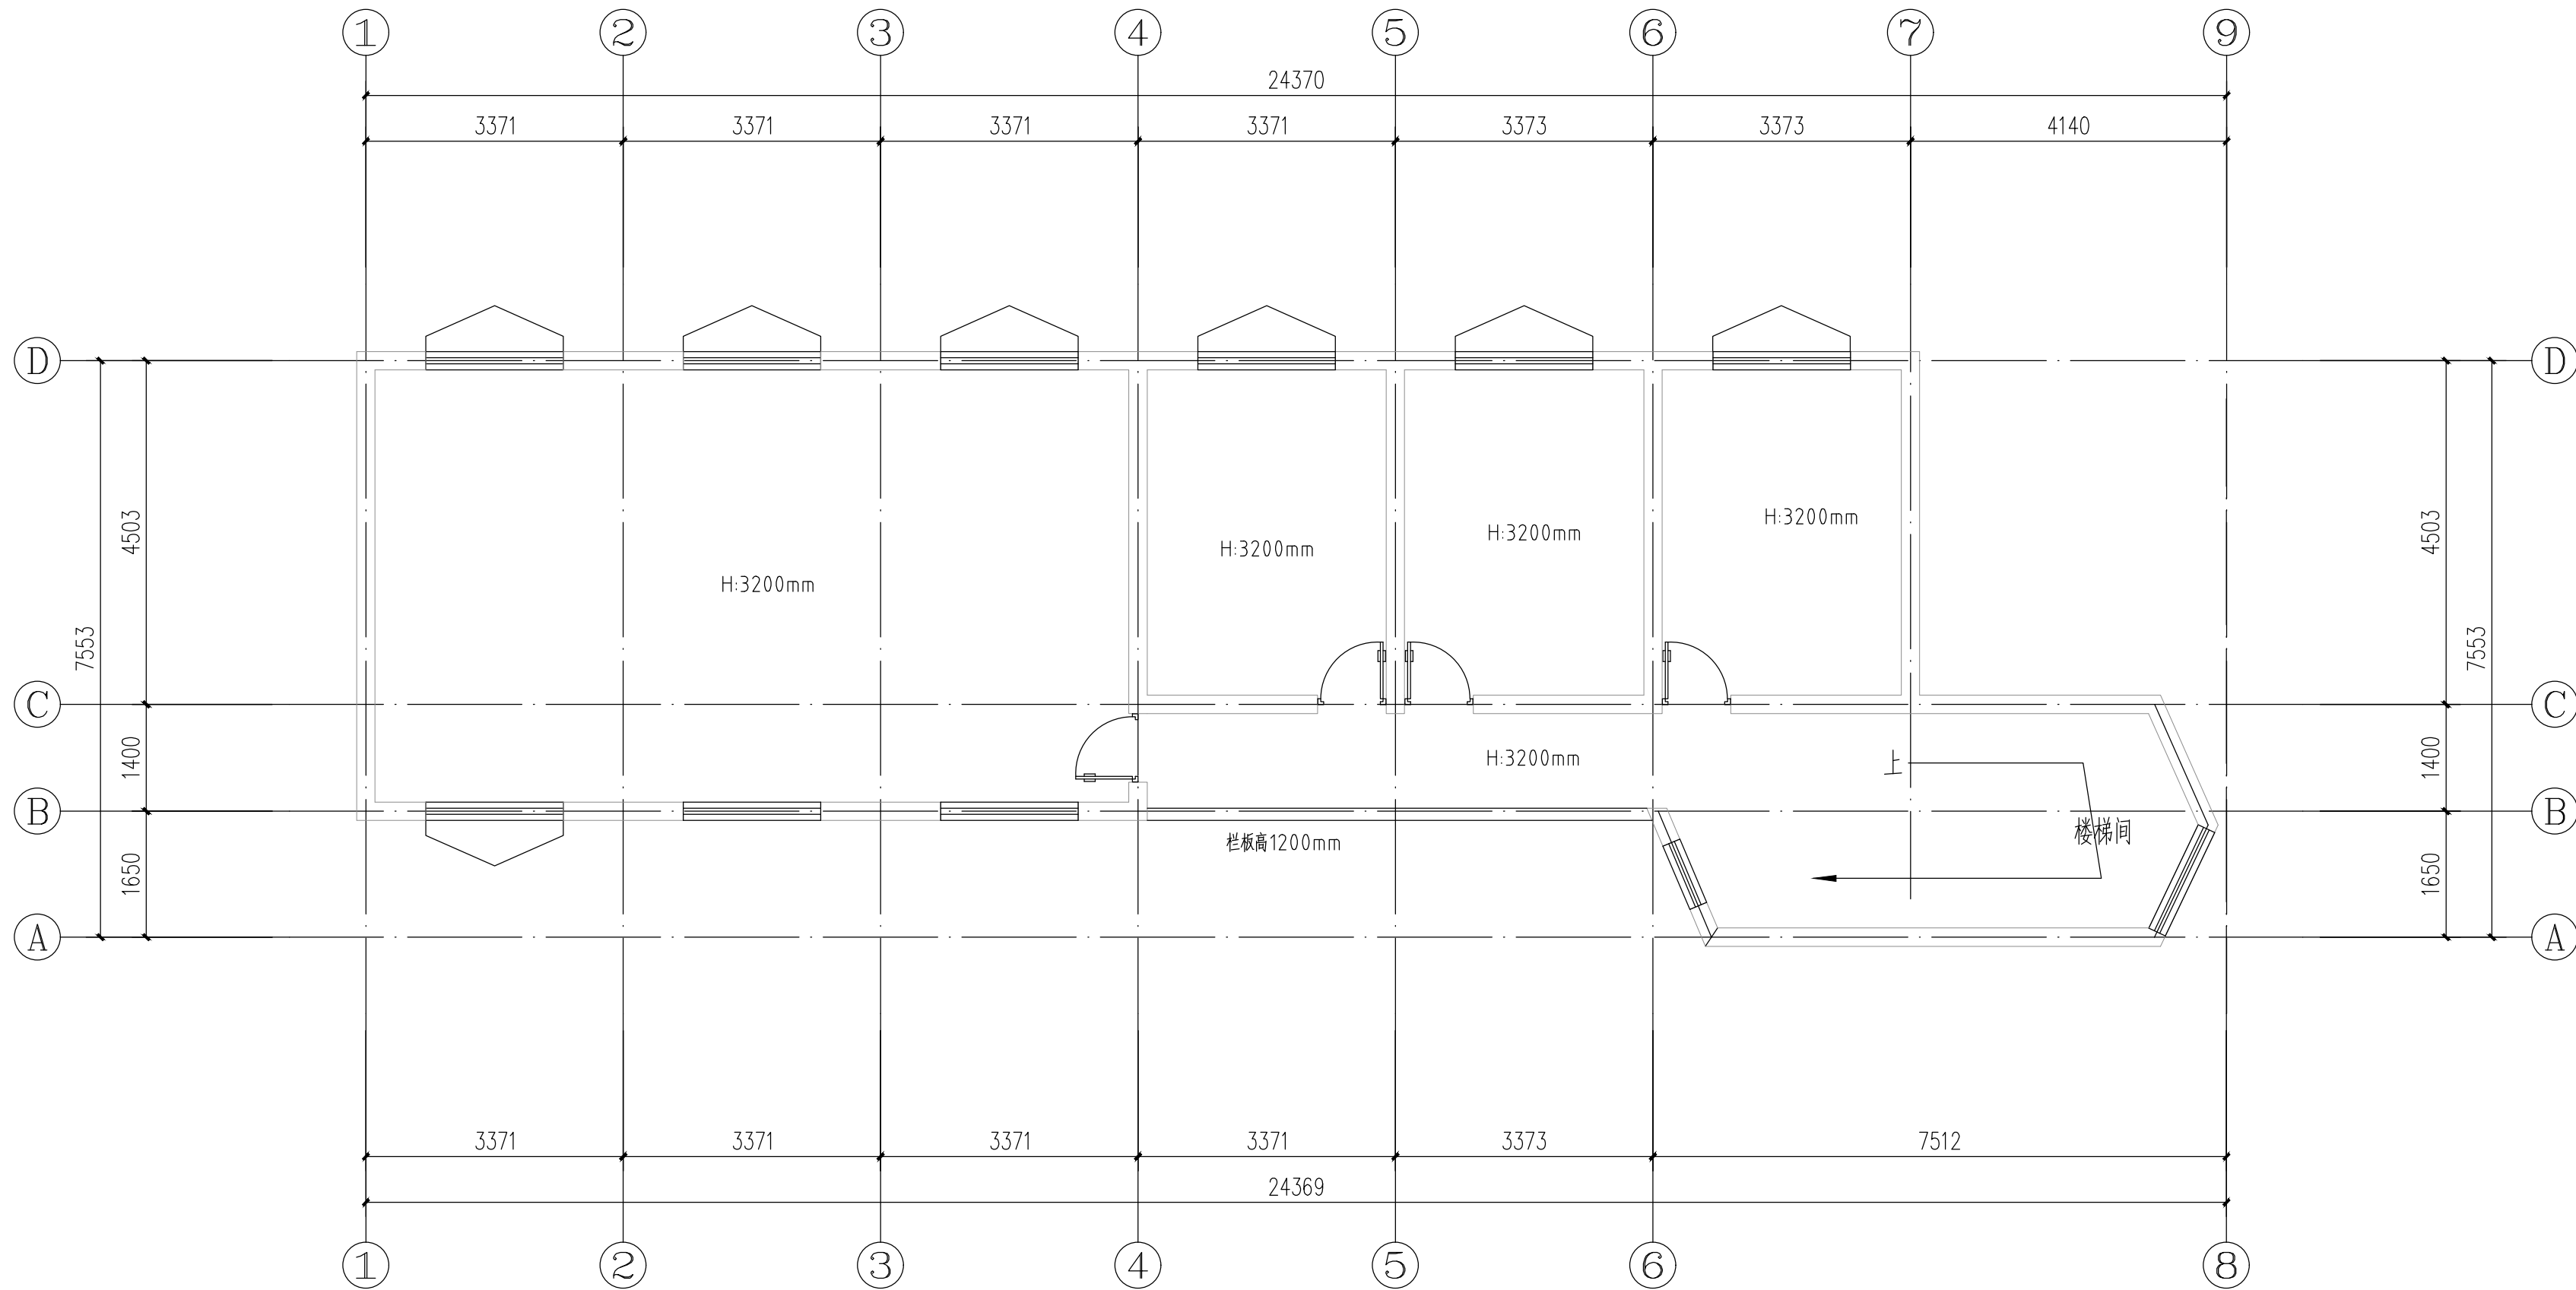


ARCHITECTURAL PLAN

四层原始平面图

1: 75@A2

	实 名	签 名
项目负责人	朱红军	
专业负责人	朱红军	
设 计 人	汪 弘	
注册（执业）章		
中华人民共和国一级注册建筑师		
姓 名：	朱 红 军	
注册号：	3392485-003	
有效期：	至2024年04月	
预留章		
出图章		
浙江兴翰设计集团有限公司		
建筑行业（建筑工程）乙级（有效★NO:A233924859 期至2026年12月02日）		
浙江省住房和城乡建设厅监制		
审图章		
竣工章		
设计单位	 兴 翰 设 计 Xing Han Design Group	
浙江兴翰设计集团有限公司		
设计证书等级：建筑工程乙级 (A233924859)		
设计证书编号：风景园林乙级 (A233924859)		
类 别	姓 名	日 期
CATEGORY	SIGNATURE	DATE
审 定	易邻姜	
AUTHORIZED BY		
审 核	朱红军	
APPROVED BY		
校 对	易邻姜	
CHECKED BY		
项目负责人	朱红军	
PROJECT CHIEF		
专业负责人	朱红军	
DISCIPLINE CHIEF		
设 计	汪 弘	
DESIGNED BY		
绘 图	汪 弘	
DRAWN BY		
建设单位	泰顺县司前新农村建设投资有限公司	
CLIENT		
项目名称	泰顺县未来乡村共同富裕项目（一期） ——“未来畲乡”未来乡村项目（黄桥村 历史文化村落保护利用工程三期）	
Entry NAME		
子项名称	黄桥政府大楼	
SUB ITEM NAME		
工程编号	2023-HM-YY1101	
PROJECT NO.		
图纸名称	四层原始平面图	
FILE NAME		
专 业	装 饰	图 号
DISCIPLINE		DRAWING No
		4PL-01
出图日期	2023. 05	出图版次
Date of drawing		REVISION
		01版
出图比例	1:75	图幅大小
SCALE		SIZE
		A2
未 盖 出 图 及 执 业 专 用 章 本 图 无 效		

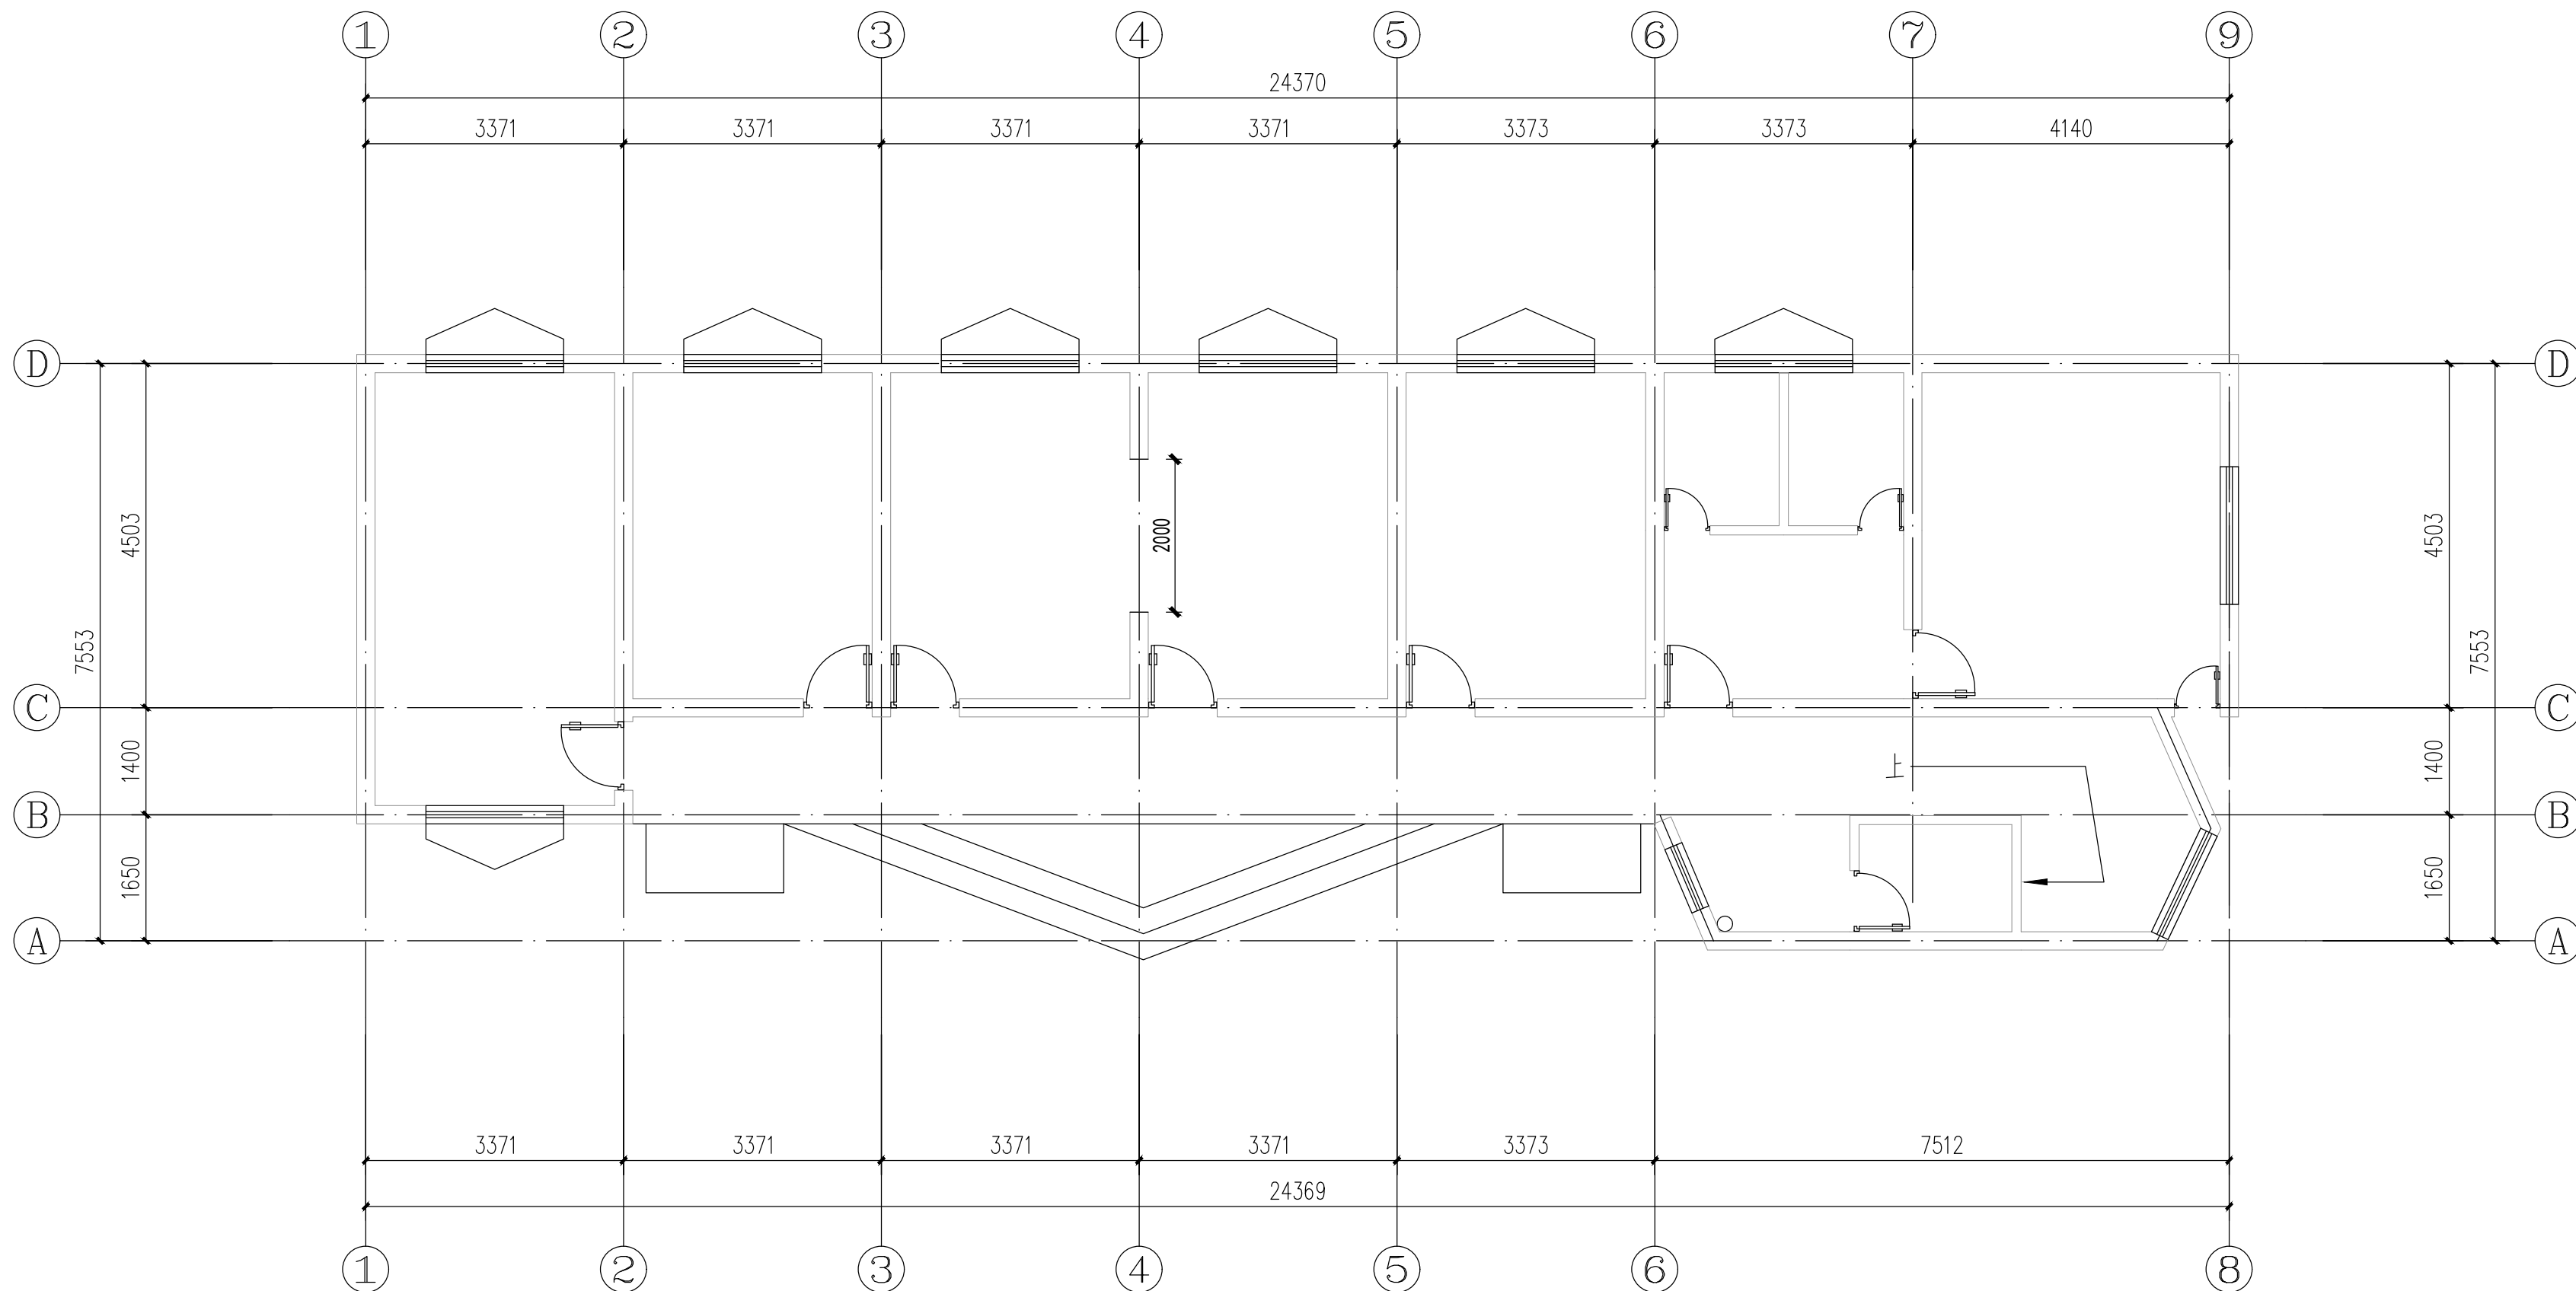


ARCHITECTURAL PLAN

一层原始平面图

1: 75@A2

	实 名	签 名	
项目负责人	朱红军		
专业负责人	朱红军		
设 计 人	汪 弘		
注册（执业）章			
中华人民共和国一级注册建筑师			
姓 名：	朱 红 军		
注册号：	3392485-003		
有效期：	至2024年04月		
预留章			
出图章			
浙江兴翰设计集团有限公司			
建筑行业（建筑工程）乙级（有效期至2026年12月02日）★NO:A233924859			
浙江省住房和城乡建设厅监制			
审图章			
竣工章			
设计单位			
Xing Han Design Group			
浙江兴翰设计集团有限公司			
设计证书等级：建筑工程乙级 (A233924859)			
设计证书编号：风景园林乙级 (A233924859)			
类 别	姓 名	日 期	
审 定	易邻姜		
审 核	朱红军		
校 对	易邻姜		
项目负责人	朱红军		
专业负责人	朱红军		
设 计	汪 弘		
绘 图	汪 弘		
建设单位			
泰顺县司前新农村建设投资有限公司			
CLIENT			
项目名称			
泰顺县未来乡村共同富裕项目（一期）			
子项名称			
黄桥政府大楼			
工程编号			
2023-HM-YY1101			
图纸名称			
一层原始平面图			
FILE NAME			
专 业	装 饰	图 号	
DISCIPLINE		DRAWING No	
		1PL-01	
出图日期	2023. 05	出图版次	
Date of drawing		REVISION	
		01版	
出图比例	1:75	图幅大小	
SCALE		SIZE	
未盖出图及执业专用章本图无效			

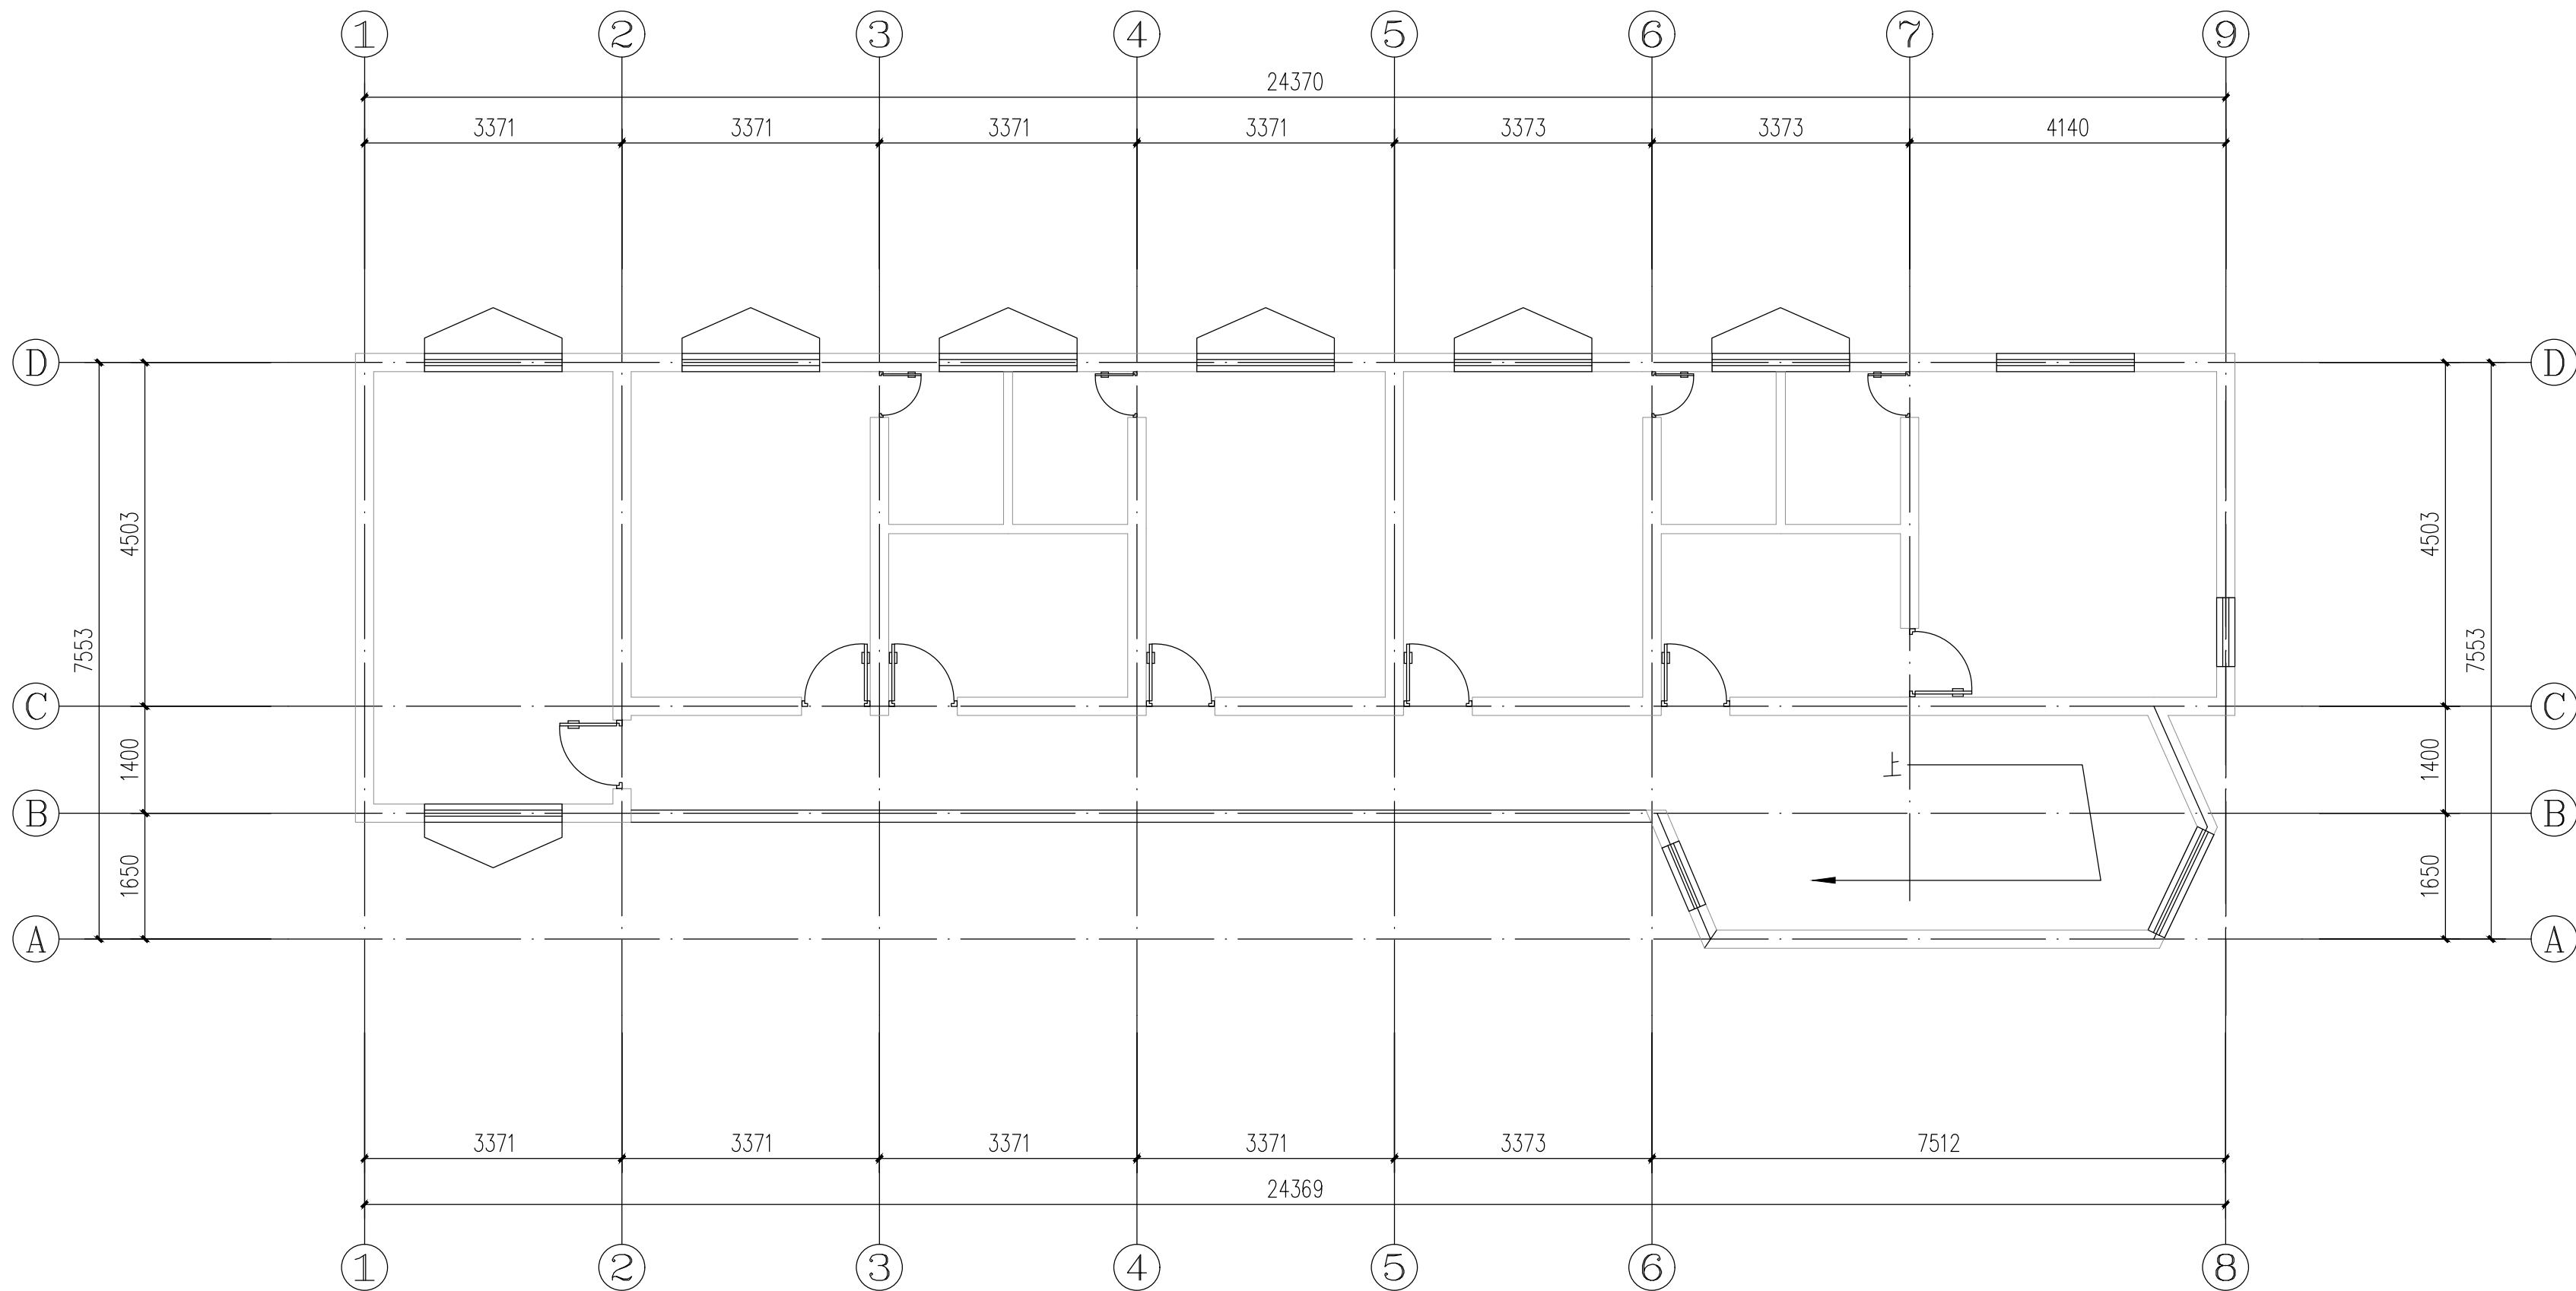

ARCHITECTURAL PLAN

二层原始平面图

1: 75@A2

	实 名	签 名
项目负责人	朱红军	
专业负责人	朱红军	
设 计 人	汪 弘	
注册（执业）章		

中华人民共和国一级注册建筑师

姓 名：朱 红 军

注册号：3392485-003

有效期：至2024年04月



预留章

出图章

浙江兴翰设计集团有限公司

建筑行业（建筑

工程）乙级（有效★NO:A233924859

期至2026年12月02日）

浙江省住房和城乡建设厅监制

审图章

竣工章

设计单位



兴 翰 设 计

Xing Han Design Group

浙江兴翰设计集团有限公司

设计证书等级：建筑工程乙级 (A233924859)

设计证书编号：风景园林乙级 (A233924859)

类 别 CATEGORY	姓 名 SIGNATURE	日 期 DATE
审 定 AUTHORIZED BY	易邻姜	
审 核 APPROVED BY	朱红军	
校 对 CHECKED BY	易邻姜	
项目负责人 PROJECT CHIEF	朱红军	
专业负责人 DISCIPLINE CHIEF	朱红军	
设 计 DESIGNED BY	汪 弘	
绘 图 DRAWN BY	汪 弘	

建设单位

CLIENT 泰顺县司前新农村建设投资有限公司

项目名称 泰顺县未来乡村共同富裕项目（一期）
- “未来畲乡”未来乡村项目（黄桥村
历史文化村落保护利用工程三期）

子项名称 黄桥政府大楼

工程编号 2023-HM-YY1101

图纸名称 二层原始平面图

FILE NAME

专 业 装 饰 图 号 2PL-01

DISCIPLINE DRAWING No


出图日期 2023. 05 出图版次 01版

Date of drawing REVISION

出图比例 1:75 图幅大小 A2

SCALE SIZE

未盖出图及执业专用章本图无效

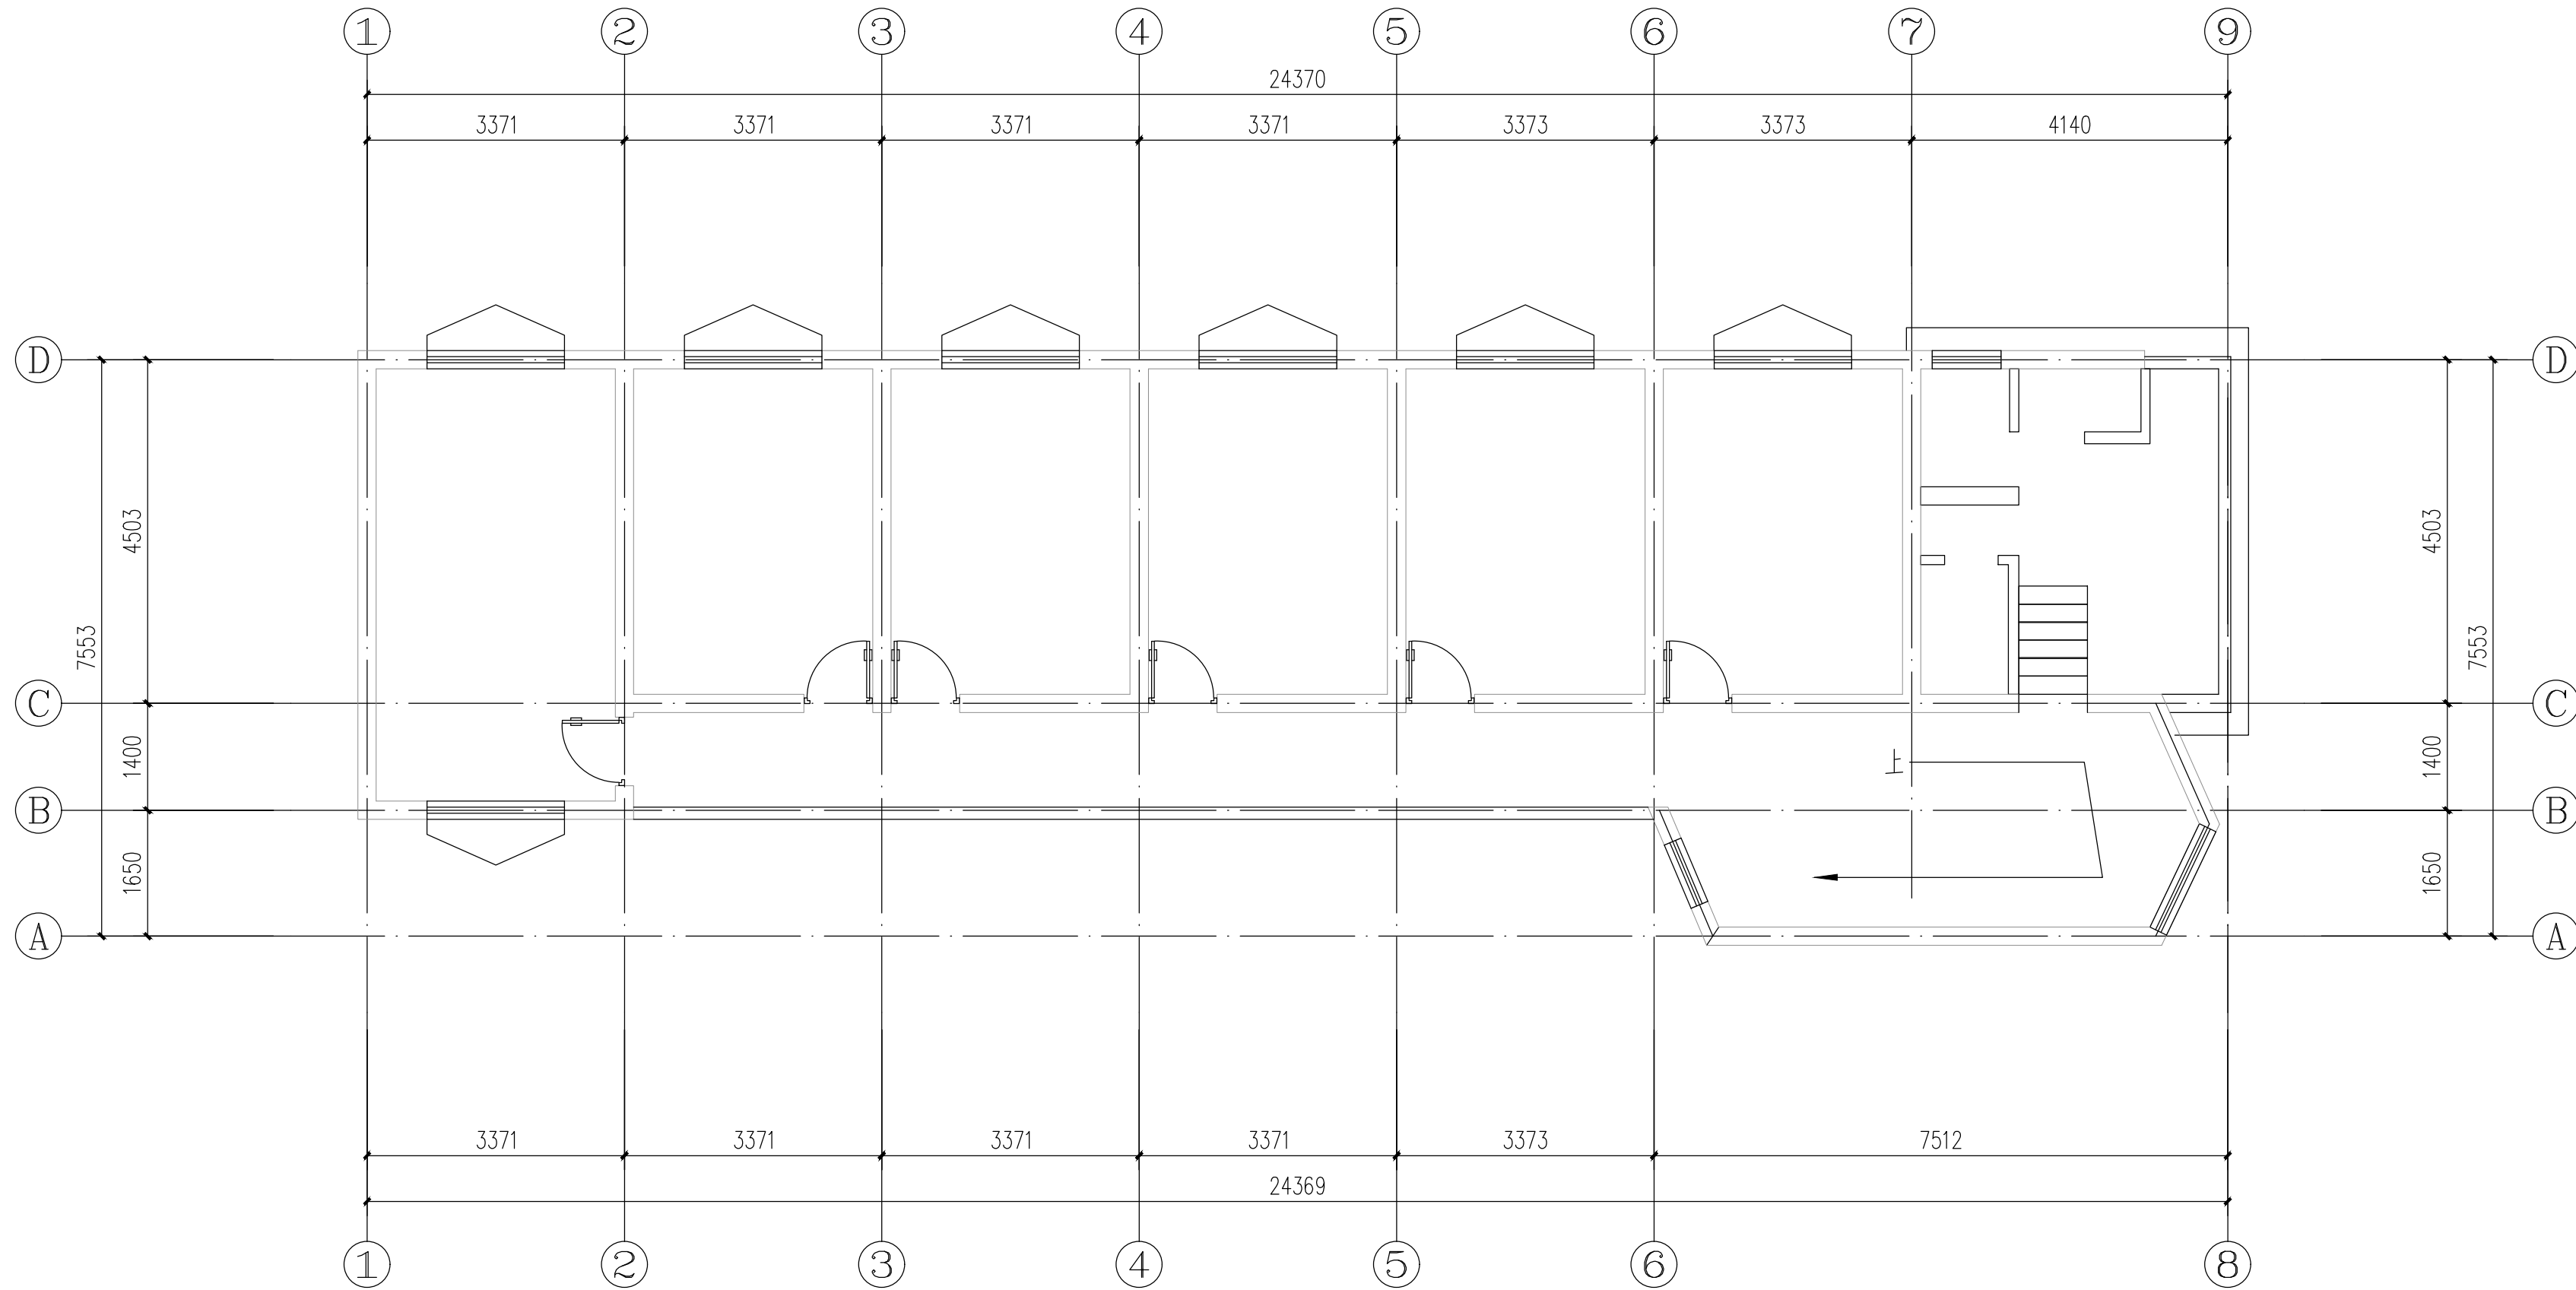


ARCHITECTURAL PLAN

三层原始平面图

1: 75@A2

	实 名	签 名	
项目负责人	朱红军		
专业负责人	朱红军		
设 计 人	汪 弘		
注册（执业）章			
中华人民共和国一级注册建筑师			
姓 名：朱红军			
注册号：3392485-003			
有效期至：2024年04月			
预留章			
出图章			
浙江兴翰设计集团有限公司			
建筑行业（建筑工程）乙级（有效期至2026年12月02日）★NO:A233924859			
浙江省住房和城乡建设厅监制			
审图章			
竣工章			
设计单位			
兴翰设计			
Xing Han Design Group			
浙江兴翰设计集团有限公司			
设计证书等级：建筑工程乙级 (A233924859)			
设计证书编号：风景园林乙级 (A233924859)			
类 别	姓 名	日 期	
CATEGORY	SIGNATURE	DATE	
审 定	易邻姜		
AUTHORIZED BY			
审 核	朱红军		
APPROVED BY			
校 对	易邻姜		
CHECKED BY			
项目负责人	朱红军		
PROJECT CHIEF			
专业负责人	朱红军		
DISCIPLINE CHIEF			
设 计	汪 弘		
DESIGNED BY			
绘 图	汪 弘		
DRAWN BY			
建设单位	泰顺县司前新农村建设投资有限公司		
CLIENT			
项目名称	泰顺县未来乡村共同富裕项目（一期） - “未来畲乡”未来乡村项目（黄桥村历史文化村落保护利用工程三期）		
Entry NAME			
子项名称	黄桥政府大楼		
SUB ITEM NAME			
工程编号	2023-HM-YY1101		
PROJECT NO.			
图纸名称	三层原始平面图		
FILE NAME			
专 业	装 饰	图 号	3PL-01
DISCIPLINE	DRAWING No		
出图日期	2023. 05	出图版次	01版
Date of drawing	REVISION		
出图比例	1:75	图幅大小	A2
SCALE	SIZE		
未盖出图及执业专用章本图无效			

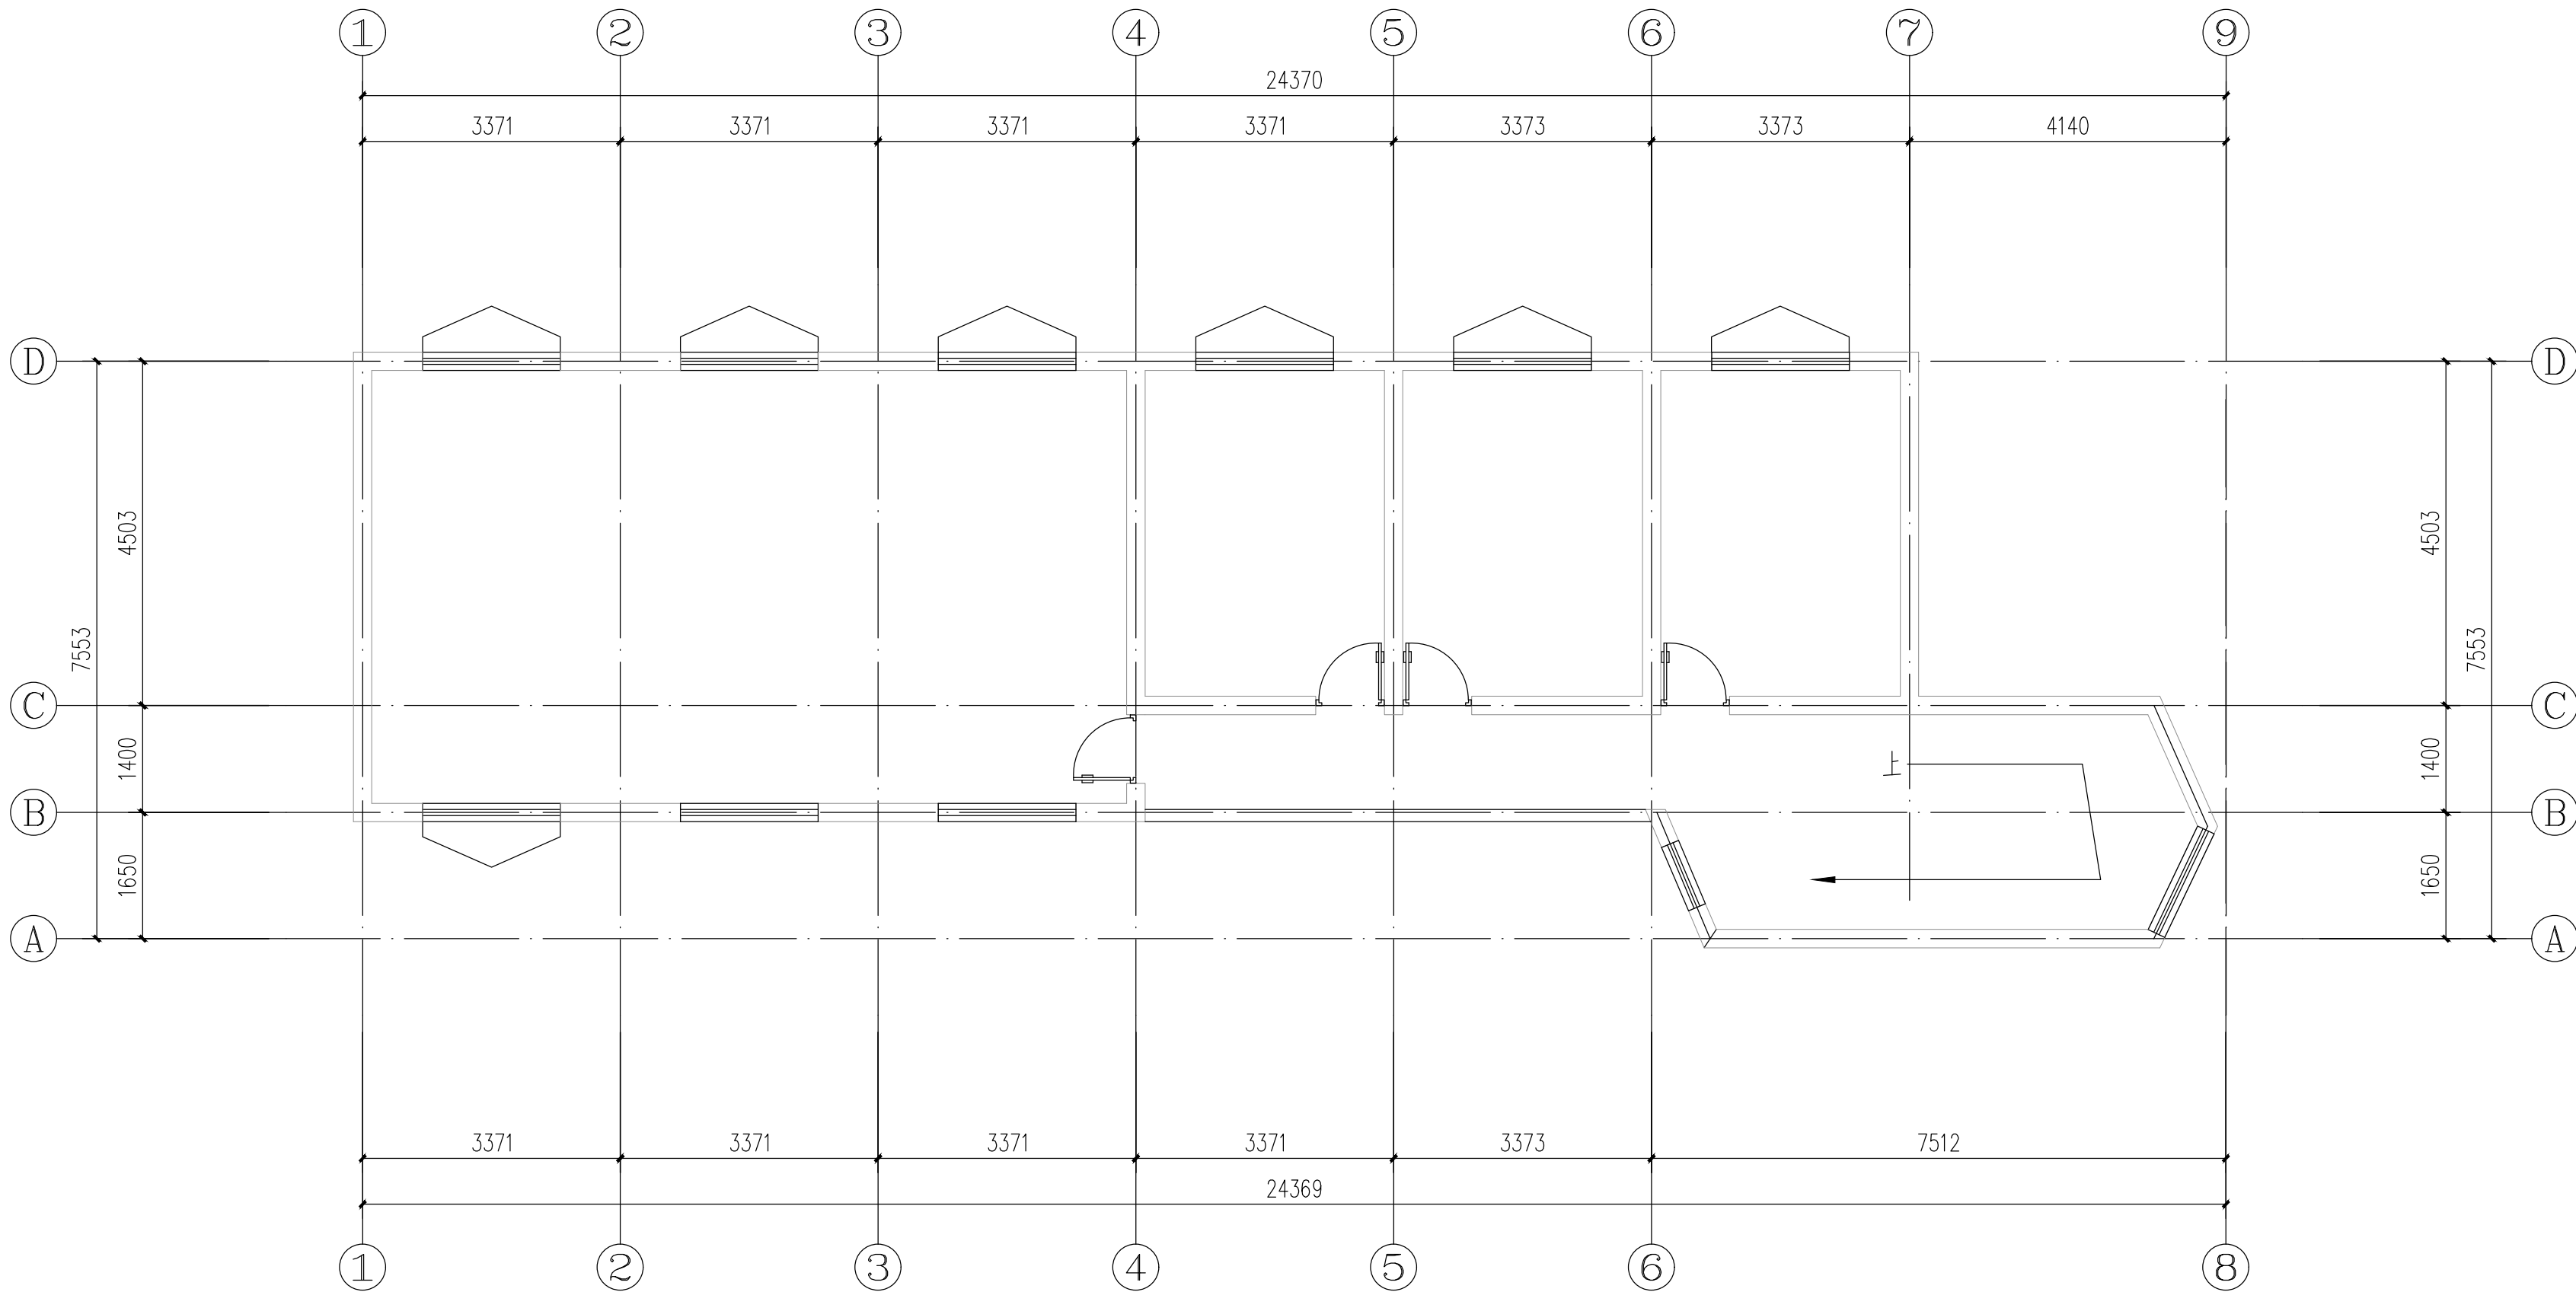

ARCHITECTURAL PLAN

四层原始平面图

1: 75@A2

	实 名	签 名
项目负责人	朱红军	
专业负责人	朱红军	
设 计 人	汪 弘	
注册（执业）章		
中华人民共和国一级注册建筑师		
推 名：朱红军		
注册号：3392485-003		
有效期至：至2024年04月		
预留章		
出图章		
浙江兴翰设计集团有限公司		
建筑行业（建筑工程）乙级（有效★NO:A233924859		
期至2026年12月02日）		
浙江省住房和城乡建设厅监制		
审图章		
竣工章		
设计单位		
兴翰设计		
Xing Han Design Group		
浙江兴翰设计集团有限公司		
设计证书等级：建筑工程乙级 (A233924859)		
设计证书编号：风景园林乙级 (A233924859)		
类 别	姓 名	日 期
审 定	易邻姜	
审 核	朱红军	
校 对	易邻姜	
项目负责人	朱红军	
专业负责人	朱红军	
设 计	汪 弘	
绘 图	汪 弘	
建设单位		
泰顺县司前新农村建设投资有限公司		
项目名称		
泰顺县未来乡村共同富裕项目（一期）		
-“未来乡村”未来乡村项目（黄桥村		
历史文化村落保护利用工程三期）		
子项名称		
黄桥政府大楼		
工程编号		
2023-HM-YY1101		
图纸名称		
四层原始平面图		
专 业	装 饰	图 号
DISCIPLINE	DRAWING No	4PL-01
出图日期	2023. 05	出图版次
Date of drawing	REVISION	01版
出图比例	1:75	图幅大小
SCALE	SIZE	A2
未盖出图及执业专用章本图无效		