

图纸目录

序号	图 别	图 号	图 纸 名 称	图 幅	比 例	备 注
	说明图					
001	装 施	N0-01	图纸目录	A2		
002	装 施	N0-02	施工图设计说明	A2		
003	装 施	N0-03	装饰材料构造做法表	A2		
004	装 施	N0-04	装饰材料表	A2		
	平面图					
005	装 施	1PL-01	一层原始平面图	A2	1 : 60	
006	装 施	1PL-02	一层拆除墙体图	A2	1 : 60	
007	装 施	1PL-03	一层新砌墙体图	A2	1 : 60	
008	装 施	1PL-04	一层平面布置图	A2	1 : 60	
009	装 施	1PL-05	一层家具尺寸图	A2	1 : 60	
010	装 施	1PL-06	一层地面铺装图	A2	1 : 60	
011	装 施	1PL-07	一层天花尺寸图	A2	1 : 60	
012	装 施	1PL-08	一层天花材料图	A2	1 : 60	
013	装 施	1PL-09	一层灯具尺寸图	A2	1 : 60	
014	装 施	2PL-01	二层原始平面图	A2	1 : 60	
015	装 施	2PL-02	二层拆除墙体图	A2	1 : 60	
016	装 施	2PL-03	二层新砌墙体图	A2	1 : 60	
017	装 施	2PL-04	二层平面布置图	A2	1 : 60	
018	装 施	2PL-05	二层家具尺寸图	A2	1 : 60	
019	装 施	2PL-06	二层地面铺装图	A2	1 : 60	
020	装 施	2PL-07	二层天花尺寸图	A2	1 : 60	
021	装 施	2PL-08	二层天花材料图	A2	1 : 60	
022	装 施	2PL-09	二层灯具尺寸图	A2	1 : 60	

[illegible]

实 名		签 名	
项目负责人	朱红军		
专业负责人	朱红军		
设 计 人	汪 弘		
注册（执业）章			
中华人民共和国一级注册建筑师			
姓 名：朱红军			
注册号：3392485-003			
有效期：至2024年04月			
预留章			
出图章			
浙江兴翰设计集团有限公司 建筑行业（建筑 工程）乙级（有效★NO:A233924859 期至2026年12月02日） 浙江省住房和城乡建设厅监制			
审图章			
竣工章			
设计单位			
 兴 翰 设 计 Xing Han Design Group 浙江兴翰设计集团有限公司			
设计证书等级：建筑工程乙级（A233924859）			
设计证书编号：风景园林乙级（A233924859）			
类 别	姓 名	日 期	
CATEGORY	SIGNATURE	DATE	
审 定	易韵姜		
AUTHORIZED BY			
审 核	朱红军		
CHECKED BY			
校 对	易韵姜		
APPROVED BY			
项目负责人 PROJECT CHIEF	朱红军		
专业负责人 DISCIPLINE CHIEF	朱红军		
设 计	汪 弘		
DRAWN BY			
绘 图	汪 弘		
DESIGNED BY			
建设单位	泰顺县司前新农村建设投资有限公司		
CLIENT			
项目名称	泰顺县未来乡村共同富裕项目（一期） -“未来畲乡”未来乡村项目（黄桥村历史文化村落保护利用工程三期）		
Entry NAME			
子项名称	黄桥文化礼堂		
SUB ITEM NAME			
工程编号	2023-HM-YY1101		
PROJECT NO.			
图纸名称	图纸目录		
FILE NAME			
专 业	装 饰	图 号	NO-01
DISCIPLINE		DRAWING No	
出图日期	2023. 05	出图版次	01版
Date of drawing		REVISION	
出图比例		图幅大小	A2
SCALE		SIZE	
未盖出图及执业专用章本图无效			

施工图设计说明

一、建筑工程项目概况

- 工程名称：泰顺县未来乡村共同富裕项目（一期）——“未来畲乡”未来乡村项目（黄桥村历史文化村落保护利用工程三期）——黄桥文化礼堂，建设地点为：泰顺县司前畲族镇黄桥村
- 建设单位：泰顺县司前新农村建设投资有限公司
- 建筑主要功能内容：文化礼堂
- 建筑结构类型：砖混结构，屋顶木屋架；建筑分类：低层公共建筑
- 本设计除注明外，尺寸以毫米为单位，标高以米为单位。
- 泰顺县未来乡村共同富裕项目（一期）——“未来畲乡”未来乡村项目（黄桥村历史文化村落保护利用工程三期）——黄桥文化礼堂，建设地点为：泰顺县司前畲族镇黄桥村——黄桥文化礼堂，装修范围，使用功能为文化礼堂。本次设计原则上不涉及结构体系、荷载改变，对原建筑设计的消防疏散、防火分区、为一、二消防系统及相关楼。装修面积269.2平方米的消防设施均未改变。请业主检测结构安全性后施工。
- 施工单位应对拆除部分进行评估，如拆除对结构有安全隐患，及时联系业主与设计单位调整方案，或出具加固方案保障安全
- 根据原有土建施工图及现场实际情况进行绘制，施工图中所注尺寸均以毫米为单位，除标高以米为单位

二、绘施工图依据

- 根据原有土建施工图纸及现场测量进行施工图绘制。
- 施工图绘制遵循国家指定的相关规范进行。防火规范按《建筑设计防火规范》（GB50016—2014 2018年版）《建筑内部装修设计防火规范》GB50222—2017《民用建筑工程室内环境污染控制规范》GB50325—2020
- 《建筑装饰装修工程质量验收规范》（GB50210—2018）
- 浙江省地方文件：浙消[2020] 166号
- 国家现行的有关规范、标准和规定。

三、施工图说明

- 施工图中地面标高±0.000以各楼层地面装饰面层完成后地面为准，吊顶标高以每层地面±0.000标高到吊顶面层的高度，楼层±0.000为图中所注土建各楼层建筑标高向上5cm。
- 本工程地面采用防滑砖或实木地板
- 卫生间及常遇水空间的墙体采用烧结混凝土砖，其他隔墙采用轻钢龙骨隔墙
- 所有木装修造型木档、木构架均为阻燃处理杉木方料，面层为夹板者木档间距不大于@300，木造型等不设木档的基层村板除图中注明者外均为九厘米，均刷防火涂料三遍，基层夹板涂刷透明防火涂料三遍，材料燃烧性能等级均为B1级。
- 所有板材为AAA级（三夹板、五夹板、九夹板均为胶合板）不锈钢面板为1.2K材质，木材选用优等，所有作基层的三夹板，一律为B1级难燃中密度纤维板
- 墙面平顶等水性无机涂科施工按验收规范高级质量要求工艺施工
- 所有木装修油漆（水性无机环保漆）按高级清漆工艺施工，
- 防火门防火要求按建筑设计要求实施
- 本设计中陈设部分（橱、柜等固定家具）用材，除图示注明者外，档板板料（钢板）均为B1级难燃中密度纤维板
- 墙体上嵌有箱体时，应在其背部用不燃材料封堵，并满足该墙体的相应时耐火极限要求

- 建筑内部消火栓箱门不应被装饰物遮掩，消火栓箱门四周的装修材料颜色应与消火栓箱门的颜色有明显区别或在消火栓箱门表面设置发光标志，消火栓箱暗设干墙体，洞口背面加120mm叶岩烧结多孔砖保护，耐火极限需满足要求。
- 无窗房间内部装修材料的燃烧性能等级除A级外，应在规范原规定基础上提高一级
- 墙体涉及防火防潮部位应做技术处理。或者采用120MM厚轻质墙体。
- 室内玻璃隔断需按《建筑玻璃应用技术规程》（JGJ113—2015）和《建筑安全玻璃管理规定》选择玻璃
- 管道穿越楼板或墙体时，其空隙应采用防火封堵材料封堵。
- 优质纸面石膏板，刷水性无机涂料。
- 本设计中所有隔墙面层用水性无机涂料，耐火极限2小时。


四、防火要求

在遵照原建筑设计的各项防火措施的前提下并遵照视范《建筑内部装修设计防火规范》GB50222—2017的精神进行实施说明中未尽事宜按图示规定及国家有关施工验收规范执行

五、装修材料说明

装修部位	装修材料	燃烧性能等级
顶面材料	无机涂料	A
墙面材料	无机涂料、集成墙板	A
地面材料	花岗岩地面砖	A

所有装修材料放射性限量均应进行测试，须符合标准，环保等级为应达到E1级。疏散楼梯间和前室的顶棚、墙面和地面均应采用A级装饰材料。

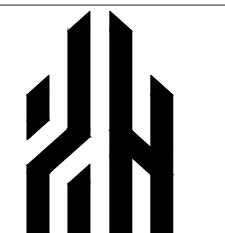	实 名	签 名	
项目负责人	朱红军		
专业负责人	朱红军		
设 计 人	汪 弘		
注册（执业）章			
中华人民共和国一级注册建筑师			
姓 名：	朱 红 军		
注册号：	3392485-003		
有效期：	至 2024年 04月		
预留章			
出图章			
浙江兴翰设计集团有限公司			
建筑行业（建筑 工程）乙级（有效★NO:A233924859 期至2026年12月02日）			
浙江省住房和城乡建设厅监制			
审图章			
竣工章			
设计单位			
			
兴 翰 设 计			
Xing Han Design Group			
浙江兴翰设计集团有限公司			
设计证书等级：建筑工程乙级 (A233924859)			
设计证书编号：风景园林乙级 (A233924859)			
类 别	姓 名	日 期	
CATEGORY	SIGNATURE	DATE	
审 定	易邻姜		
AUTHORIZED BY	朱红军		
审 核	朱红军		
APPROVED BY	易邻姜		
校 对	易邻姜		
CHECKED BY	朱红军		
项目负责人	朱红军		
PROJECT CHIEF	朱红军		
专业负责人	朱红军		
DISCIPLINE CHIEF	汪 弘		
设 计	汪 弘		
DESIGNED BY	汪 弘		
绘 图	汪 弘		
DRAWN BY			
建设单位			
泰顺县司前新农村建设投资有限公司			
CLIENT			
项目名称			
泰顺县未来乡村共同富裕项目（一期） - “未来畲乡”未来乡村项目（黄桥 村历史文化村落保护利用工程三期）			
Entry NAME			
子项名称			
黄桥文化礼堂			
SUB ITEM NAME			
工程编号			
2023-HM-YY1101			
PROJECT NO.			
图纸名称			
施工图设计说明			
FILE NAME			
专 业	装 饰	图 号	N0-02
DISCIPLINE		DRAWING No	
出图日期	2023. 05	出图版次	01版
Date of drawing		REVISION	
出图比例		图幅大小	A2
SCALE		SIZE	
未 盖 出 图 及 执 业 专 用 章 本 图 无 效			

装饰材料构造做法表

主材编号

新增装饰隔墙构造做法			
编 号	名 称	构 造 做 法	适 用 位 置
隔墙1	红砖墙	新砌砖墙体，应严格遵照规范要求添加构造柱及过梁 20mm抹灰层 隔声量为FSTC 50的墙	门洞
隔墙2	轻钢龙骨石膏板隔墙	新砌150系列轻钢龙骨双面石膏板墙体，9mm阻燃板基层，工艺应严格遵照所选品牌的施工规范 所有附件均为同一品牌，中间满填防火隔音棉，隔声量为FSTC 50的墙 墙中敷设的强弱电走线管必须为带接地的镀锌钢管	新建墙体
吊顶构造做法			
棚1	无机涂料顶棚	吊顶拆除至原楼板底 预留M+000F88钢筋吊钩，双向中距≤1200 10号镀锌低碳钢丝吊杆，双向中距≤1200，吊杆上部与预留钢筋吊环固定 专用龙骨，间距≤1000，用吊件与钢筋吊杆联结后找平 9.5厚纸面双层石膏板吊顶 2厚面层普通腻子两道刮平 无机涂料饰面（两道）	石膏板吊顶
棚2	木架修复	原屋面破损处拆除 原木板修复 木器漆，清漆两道	原顶面
地面构造做法			
编 号	名 称	构 造 做 法	适 用 位 置
地1	花岗岩地面砖 600*600	原有地面地砖打除至混凝土楼板 最薄处20厚1：3水泥砂浆找坡找平层 30厚1: 2干硬性水泥砂浆粘结层 20mm厚芝麻灰火烧面花岗岩600*600 白水泥填缝（防火等级A级）	地面
地2	实木复合地板	40*40*4镀锌方管@600，钢结构框架 双层15厚阻燃板基层 地砖专用防潮层 18厚实木复合地板	舞台地面

墙饰面构造做法			
墙1	无机涂料内墙面 （新建墙体）	2厚面层普通腻子刮平（2道） 无机涂料饰面（一底、二面）	墙面
墙2	竹编墙面	基层处理 18厚阻燃板 八角孔碳化竹编	碳化竹编背景
墙3	墙纸墙面	基层处理 2厚面层普通腻子刮平（2道） 墙布专用胶 竹叶纹墙纸	墙面
墙4	硬包墙面	基层处理 18厚阻燃板 装饰硬包	前台背景
垭口构造做法			
垭口1	木饰面垭口套	轻钢龙骨隔墙，隔声量为FSTC 50的墙 18厚阻燃板基层 专用粘结胶 18厚木饰面垭口套	垭口区域
踢脚构造做法			
踢脚1			
踢脚2			
窗帘			
窗帘1			

注: 1.表中各种饰面材料品种、颜色、规格见图纸及材料表，各种基层材料及配件未注明型号或厚度等尺寸规格的详见图纸。
2.表中各种装修做法及工艺要求均按现行《建筑装饰工程施工及验收规范-----GB50210-2001》。
3.“ ”内表示土建已完成。
4.表中数据以毫米为单位。
5.表中所有木质基层，必须做阻燃浸泡处理，确保防火等级达到B1级以上,及防腐、防虫、防蛀处理，同时确保环保规范要求。
6.表中所有轻质不燃板，墙面采用的为镁加板，天花采用的双纸面镁质板。
7.表中所标厚度均为单一面材做法厚度，如在同一高度的平面上有两种面材以上，
 以其中最厚的装饰层做法为参照，将其他面材基层加厚,确保其完成面高度统一。
8.所有石材在铺贴前采用美国JSC石材防护剂做好六面防渗透处理。
9.所有钢结构为镀锌处理。（不锈钢除外）
10.所有隔墙注意结构加强附件的设置。

	实 名	签 名
项目负责人	朱红军	
专业负责人	朱红军	
设 计 人	汪 弘	
注册（执业）章		
中华人民共和国一级注册建筑师 推 名：朱红军 注 册 号：3392485-003 有 效 期：至2024年04月		
预留章		
出图章 浙江兴翰设计集团有限公司 建 筑 行 业（建 筑 工 程）乙 级（有 效 期 至 2026 年 12 月 02 日） ★NO:A233924859 浙江省住房和城乡建设厅监制		
审图章		
竣工章		
设计单位		
 Xing Han Design Group		
浙江兴翰设计集团有限公司		
设计证书等级：建筑工程乙级 (A233924859)		
设计证书编号：风景园林乙级 (A233924859)		
类 别	姓 名	日 期
审 定	易邻姜	
审 核	朱红军	
校 对	易邻姜	
项目负责人	朱红军	
专业负责人	朱红军	
设 计	汪 弘	
绘 图	汪 弘	
建设单位		
CLIENT	泰顺县司前新农村建设投资有限公司	
项目名称	泰顺县未来乡村共同富裕项目（一期） - “未来畲乡”未来乡村项目（黄桥村历史文化村落保护利用工程三期）	
子项名称	黄桥文化礼堂	
工程编号	2023-HM-YY1101	
图纸名称	装饰材料构造做法表	
专 业	装 饰	图 号
DISCIPLINE	DRAWING No	N0-03
出图日期	2023. 05	出图版次
Date of drawing	REVISION	01版
出图比例		图幅大小
SCALE	SIZE	A2
未 盖 出 图 及 执 业 专 用 章 本 图 无 效		

装饰材料表

物料代号	说 明	规格	防火等级	使用区域	备注
涂料					
PT-01	白色无机涂料		A级	墙面	
瓷砖					
CT-01	小青砖	60*240*8	A级	墙面	
特殊材料					
SP-01	八角孔碳化竹编		B1级	墙面	
SP-02	集成墙板仿瓦片	5厚	A级	舞台背景墙	
SP-03	集成墙板仿小青砖	5厚	A级	舞台背景墙	
SP-04	装饰硬包	12厚	A级	前台背景墙	
铝材					

[illegible]

实 名		签 名	
项目负责人	朱红军		
专业负责人	朱红军		
设 计 人	汪 弘		
注册（执业）章			
中华人民共和国一级注册建筑师			
姓 名：朱红军			
注册号：3392485-003			
有效期：至2024年04月			
预留章			
出图章			
浙江兴翰设计集团有限公司			
建筑行业（建筑 工程）乙级（有效★NO:A233924859 期至2026年12月02日）			
浙江省住房和城乡建设厅监制			
审图章			
竣工章			
设计单位			
			
兴 翰 设 计			
Xing Han Design Group			
浙江兴翰设计集团有限公司			
设计证书等级：建筑工程乙级（A233924859）			
设计证书编号：风景园林乙级（A233924859）			
类 别	姓 名	日 期	
CATEGORY	SIGNATURE	DATE	
审 定	易邻姜		
AUTHORIZED BY			
审 核	朱红军		
APPROVED BY			
校 对	易邻姜		
CHECKED BY			
项目负责人 PROJECT CHIEF	朱红军		
DESIGNED BY			
专业负责人 DISCIPLINE CHIEF	朱红军		
DESIGNED BY			
设 计	汪 弘		
DRAWN BY			
绘 图	汪 弘		
DRAWN BY			
建设单位			
CLIENT	泰顺县司前新农村建设投资有限公司		
项目名称	泰顺县未来乡村共同富裕项目（一期） ——“未来畲乡”未来乡村项目（黄桥村历史文化村落保护利用工程三期）		
Entry NAME			
子项名称	黄桥文化礼堂		
SUB ITEM NAME			
工程编号	2023-HM-YY1101		
PROJECT NO.			
图纸名称	装饰材料表		
FILE NAME			
专 业	装 饰	图 号	N0-04
DISCIPLINE		DRAWING No	
出图日期	2023. 05	出图版次	01版
Date of drawing		REVISION	
出图比例		图幅大小	A2
SCALE		SIZE	
未盖出图及执业专用章本图无效			

	实 名	签 名
项目负责人	朱红军	
专业负责人	朱红军	
设 计 人	汪 弘	
注册（执业）章		

中华人民共和国一级注册建筑师		
推 名：	朱 红 军	
注册号：	3392485-003	
有效期：	至2024年04月	

预留章

出图章
浙江兴翰设计集团有限公司
建筑行业（建筑 工程）乙级（有效★NO:A233924859 期至2026年12月02日）
浙江省住房和城乡建设厅监制

审图章

竣工章


设计单位	
Xing Han Design Group	
浙江兴翰设计集团有限公司	
设计证书等级：建筑工程乙级 (A233924859)	
设计证书编号：风景园林乙级 (A233924859)	

类 别	姓 名	日 期
审 定	易邻姜	
审 核	朱红军	
校 对	易邻姜	
项目负责人	朱红军	
专业负责人	朱红军	
设 计	汪 弘	
绘 图	汪 弘	

建设单位	泰顺县司前新农村建设投资有限公司
CLIENT	
项目名称	泰顺县未来乡村共同富裕项目（一期） - “未来畲乡”未来乡村项目（黄桥 村历史文化村落保护利用工程三期）
子项名称	黄桥文化礼堂
工程编号	2023-HM-YY1101
图纸名称	一层原始平面图

专 业	装 饰	图 号	1PL-01
出图日期	2023. 05	出图版次	01版
出图比例	1:60	图幅大小	A2


未盖出图及执业专用章本图无效

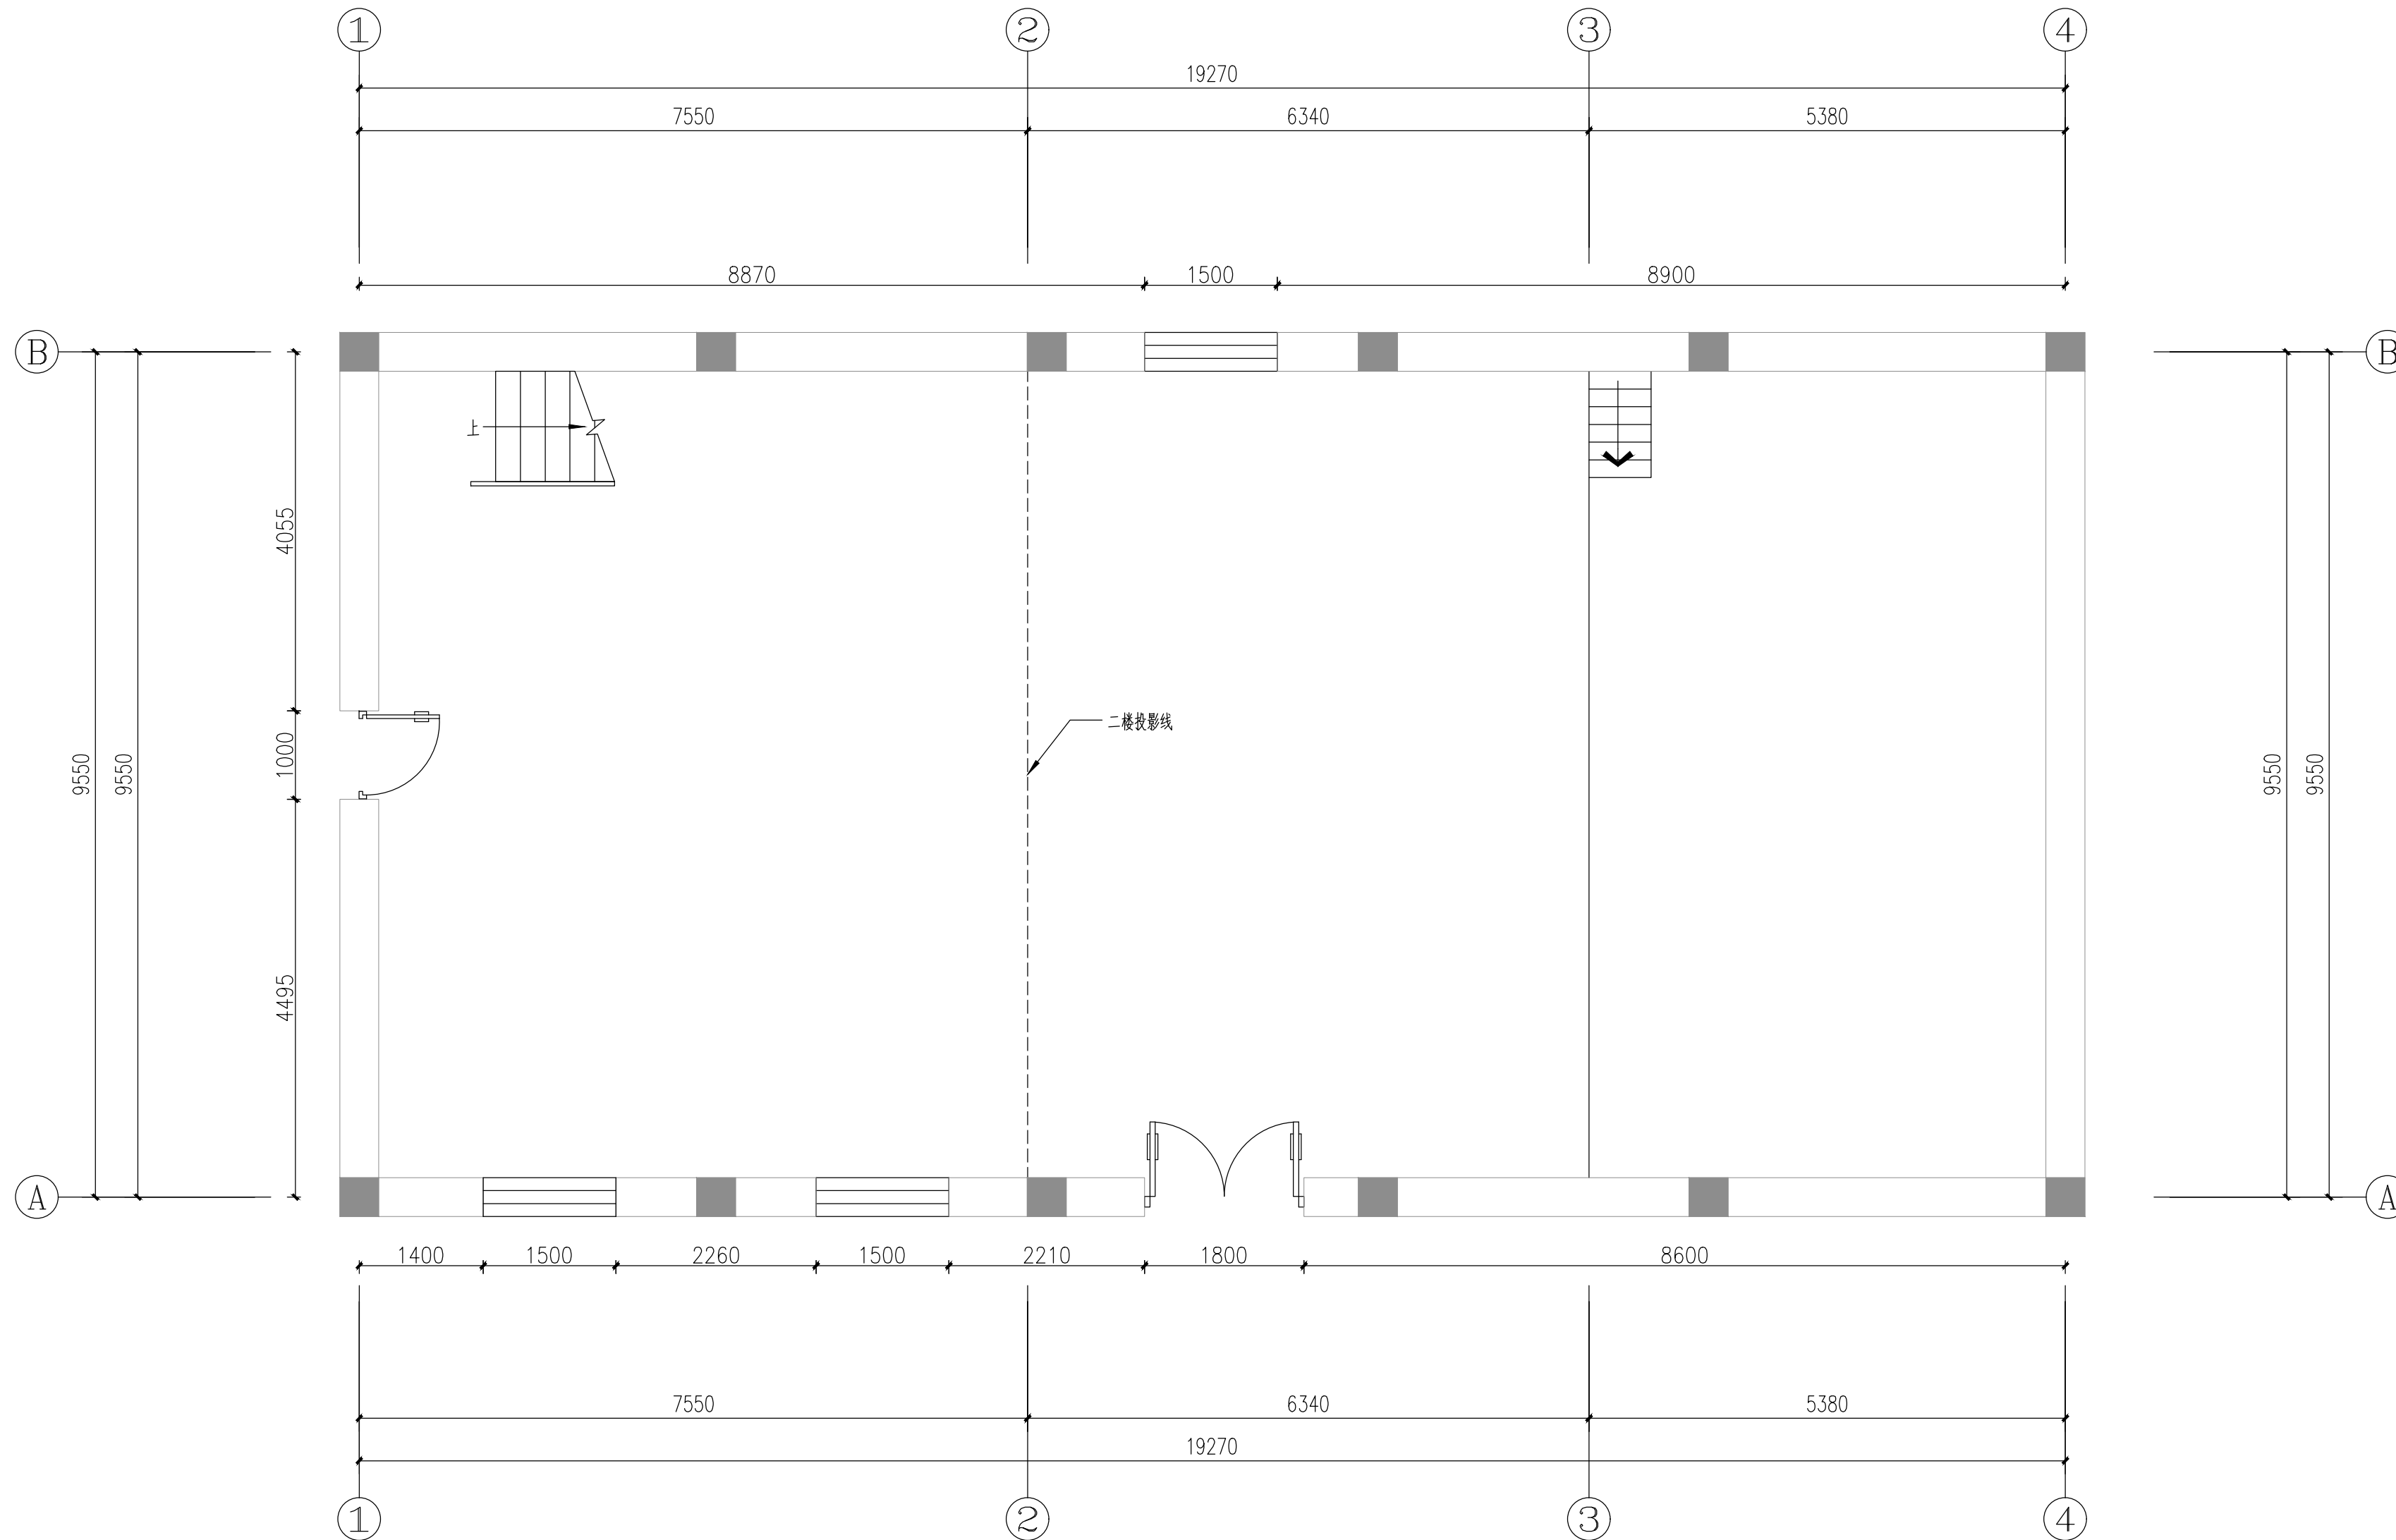


ARCHITECTURAL PLAN

一层原始平面图

1: 60@A2

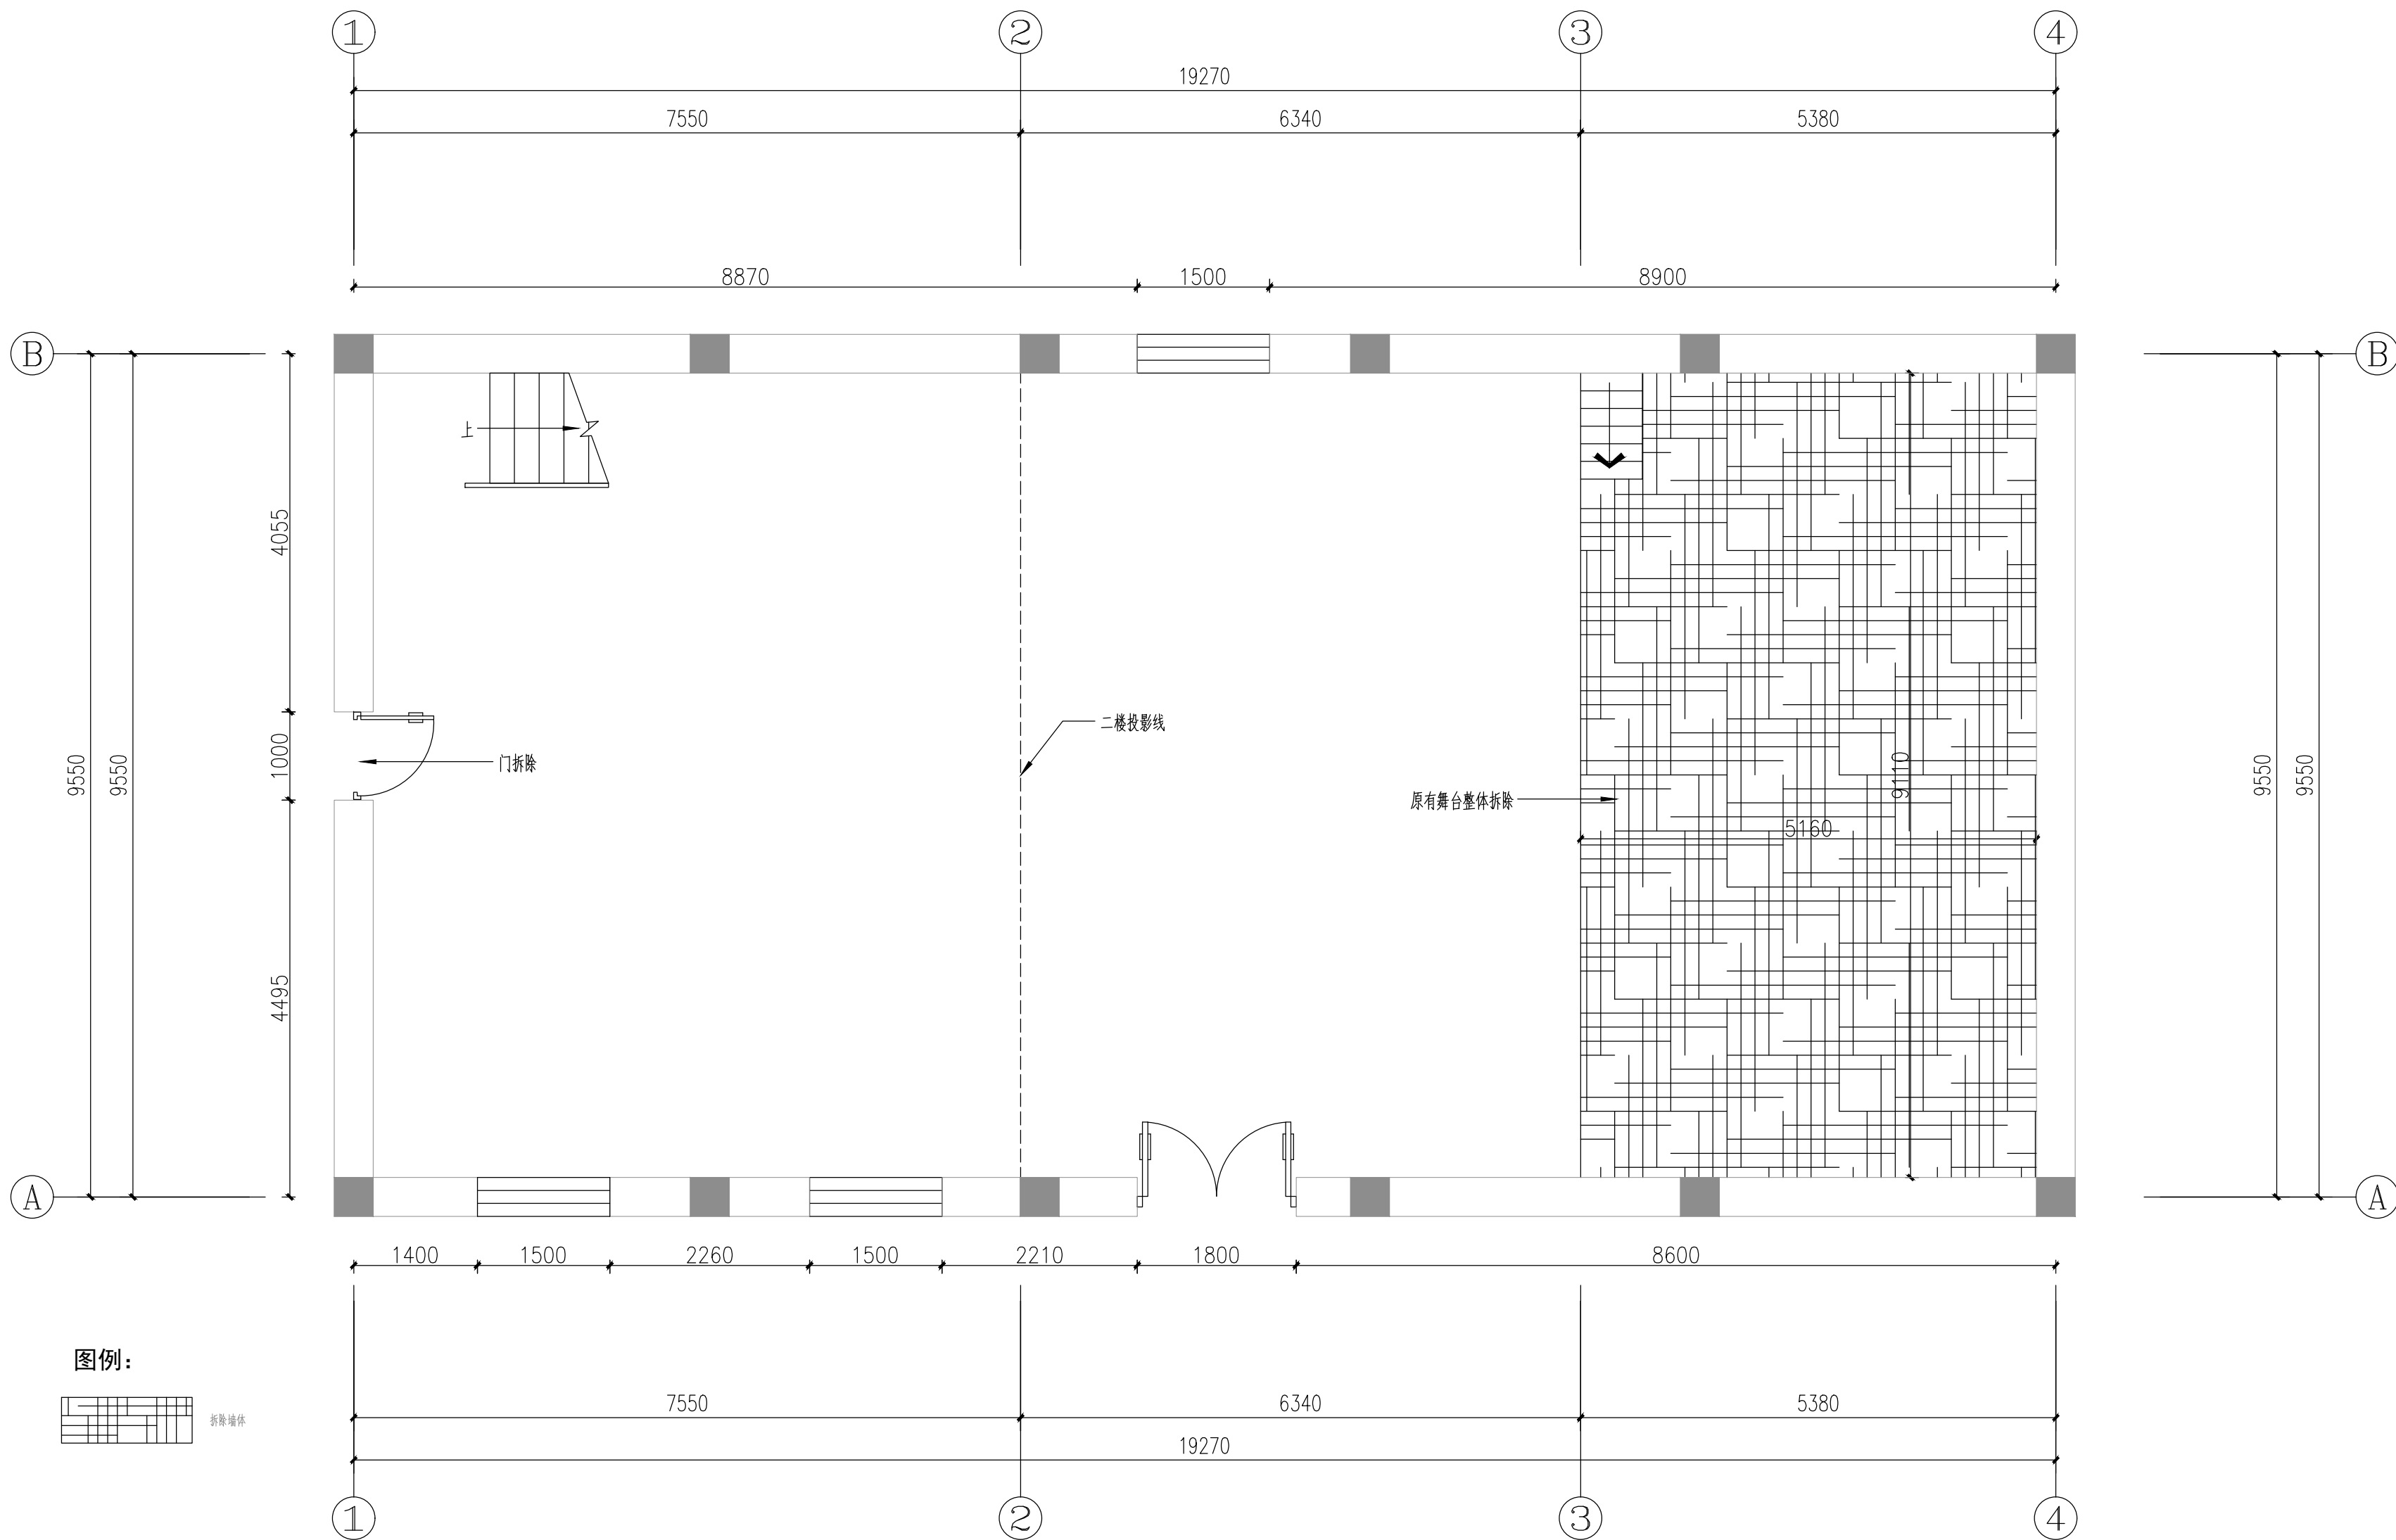

图例：

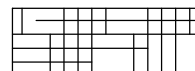


拆除墙体

WALL-DIMEASION PLAN


一层拆除墙体图

1: 60@A2

	实 名	签 名
项目负责人	朱红军	
专业负责人	朱红军	
设 计 人	汪 弘	
注册（执业）章		
中华人民共和国一级注册建筑师		
姓 名：	朱 红 军	
注册号：	3392485-003	
有效期：	至 2024年04月	
预留章		
出图章		
浙江兴翰设计集团有限公司		
建筑行业（建筑 工程）乙级（有效★NO:A233924859 期至2026年12月02日）		
浙江省住房和城乡建设厅监制		
审图章		
竣工章		
设计单位		
		
兴 翰 设 计		
Xing Han Design Group		
浙江兴翰设计集团有限公司		
设计证书等级：建筑工程乙级 (A233924859)		
设计证书编号：风景园林乙级 (A233924859)		
类 别	姓 名	日 期
CATEGORY	SIGNATURE	DATE
审 定	易邻姜	
AUTHORIZED BY	朱红军	
审 核	朱红军	
APPROVED BY	易邻姜	
校 对	易邻姜	
CHECKED BY	朱红军	
项目负责人	朱红军	
PROJECT CHIEF	朱红军	
专业负责人	朱红军	
DISCIPLINE CHIEF	朱红军	
设 计	汪 弘	
DESIGNED BY	汪 弘	
绘 图	汪 弘	
DRAWN BY	汪 弘	
建设单位		
泰顺县司前新农村建设投资有限公司		
CLIENT		
项目名称		
泰顺县未来乡村共同富裕项目（一期）		
- “未来畲乡”未来乡村项目（黄桥村历史文化村落保护利用工程三期）		
Entry NAME		
子项名称		
黄桥文化礼堂		
SUB ITEM NAME		
工程编号		
2023-HM-YY1101		
PROJECT NO.		
图纸名称		
一层拆除墙体图		
FILE NAME		
专 业	装 饰	图 号
DISCIPLINE	DRAWING No	1PL-02
出图日期	2023. 05	出图版次
Date of drawing	REVISION	01版
出图比例	1:60	图幅大小
SCALE	SIZE	A2
未 盖 出 图 及 执 业 专 用 章 本 图 无 效		

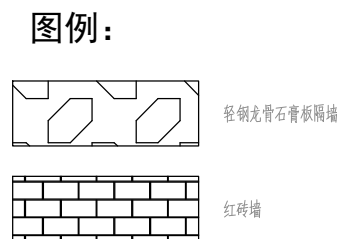

	实	名	签	名
项目负责人	朱红军			
专业负责人	朱红军			
设 计 人	汪 弘			
注册(执业)章				
中华人民共和国一级注册建筑师 姓 名： 朱红军 注 册 号： 3392485-003 有 效 期： 至 2024年04月				
预留章				
出图章				
浙江兴翰设计集团有限公司 建筑行业(建筑 工程)乙级(有效期★NO:A233924859 期至2026年12月02日) 浙江省住房和城乡建设厅监制				
审图印章				
竣工印章				
设计单位				
 兴翰设计 Xing Han Design Group 浙江兴翰设计集团有限公司				
设计证书等级：建筑工程乙级(A233924859)				
设计证书编号：风景园林乙级(A233924859)				
类 别	姓 名		日 期	
CATEGORY	DOWNLINE		DATE	
审 定	易邻姜			
AUTHORIZED BY				
审 核	朱红军			
APPROVED BY				
校 对	易邻姜			
CHECKED BY				
项目负责任人	朱红军			
PROJECT CHIEF				
专业负责任人	朱红军			
DISCIPLINE CHIEF				
设 计	汪 弘			
DRAWN BY				
绘 图	汪 弘			
DRAWING BY				
建设单位	泰顺县司前新农村建设投资有限公司			
CLIENT				
项目名称	泰顺县未来乡村共同富裕项目（一期） ——“未来畲乡”未来乡村项目（黄桥村历史文化村落保护利用工程三期）			
Entry NAME				
子项名称	黄桥文化礼堂			
SUB ITEM NAME				
工程编号	2023-HM-YY1101			
PROJECT NO.				
图纸名称	一层新砌墙体图			
FILE NAME				
专 业	装 饰	图 号	1PL-03	
DISCIPLINE		DRAWING No		
出图日期	2023. 05	出图版次	01版	
Date of drawing		REVISION		
出图比例	1:60	图幅大小	A2	
SCALE		SIZE		
未盖出图及执业专用章本图无效				

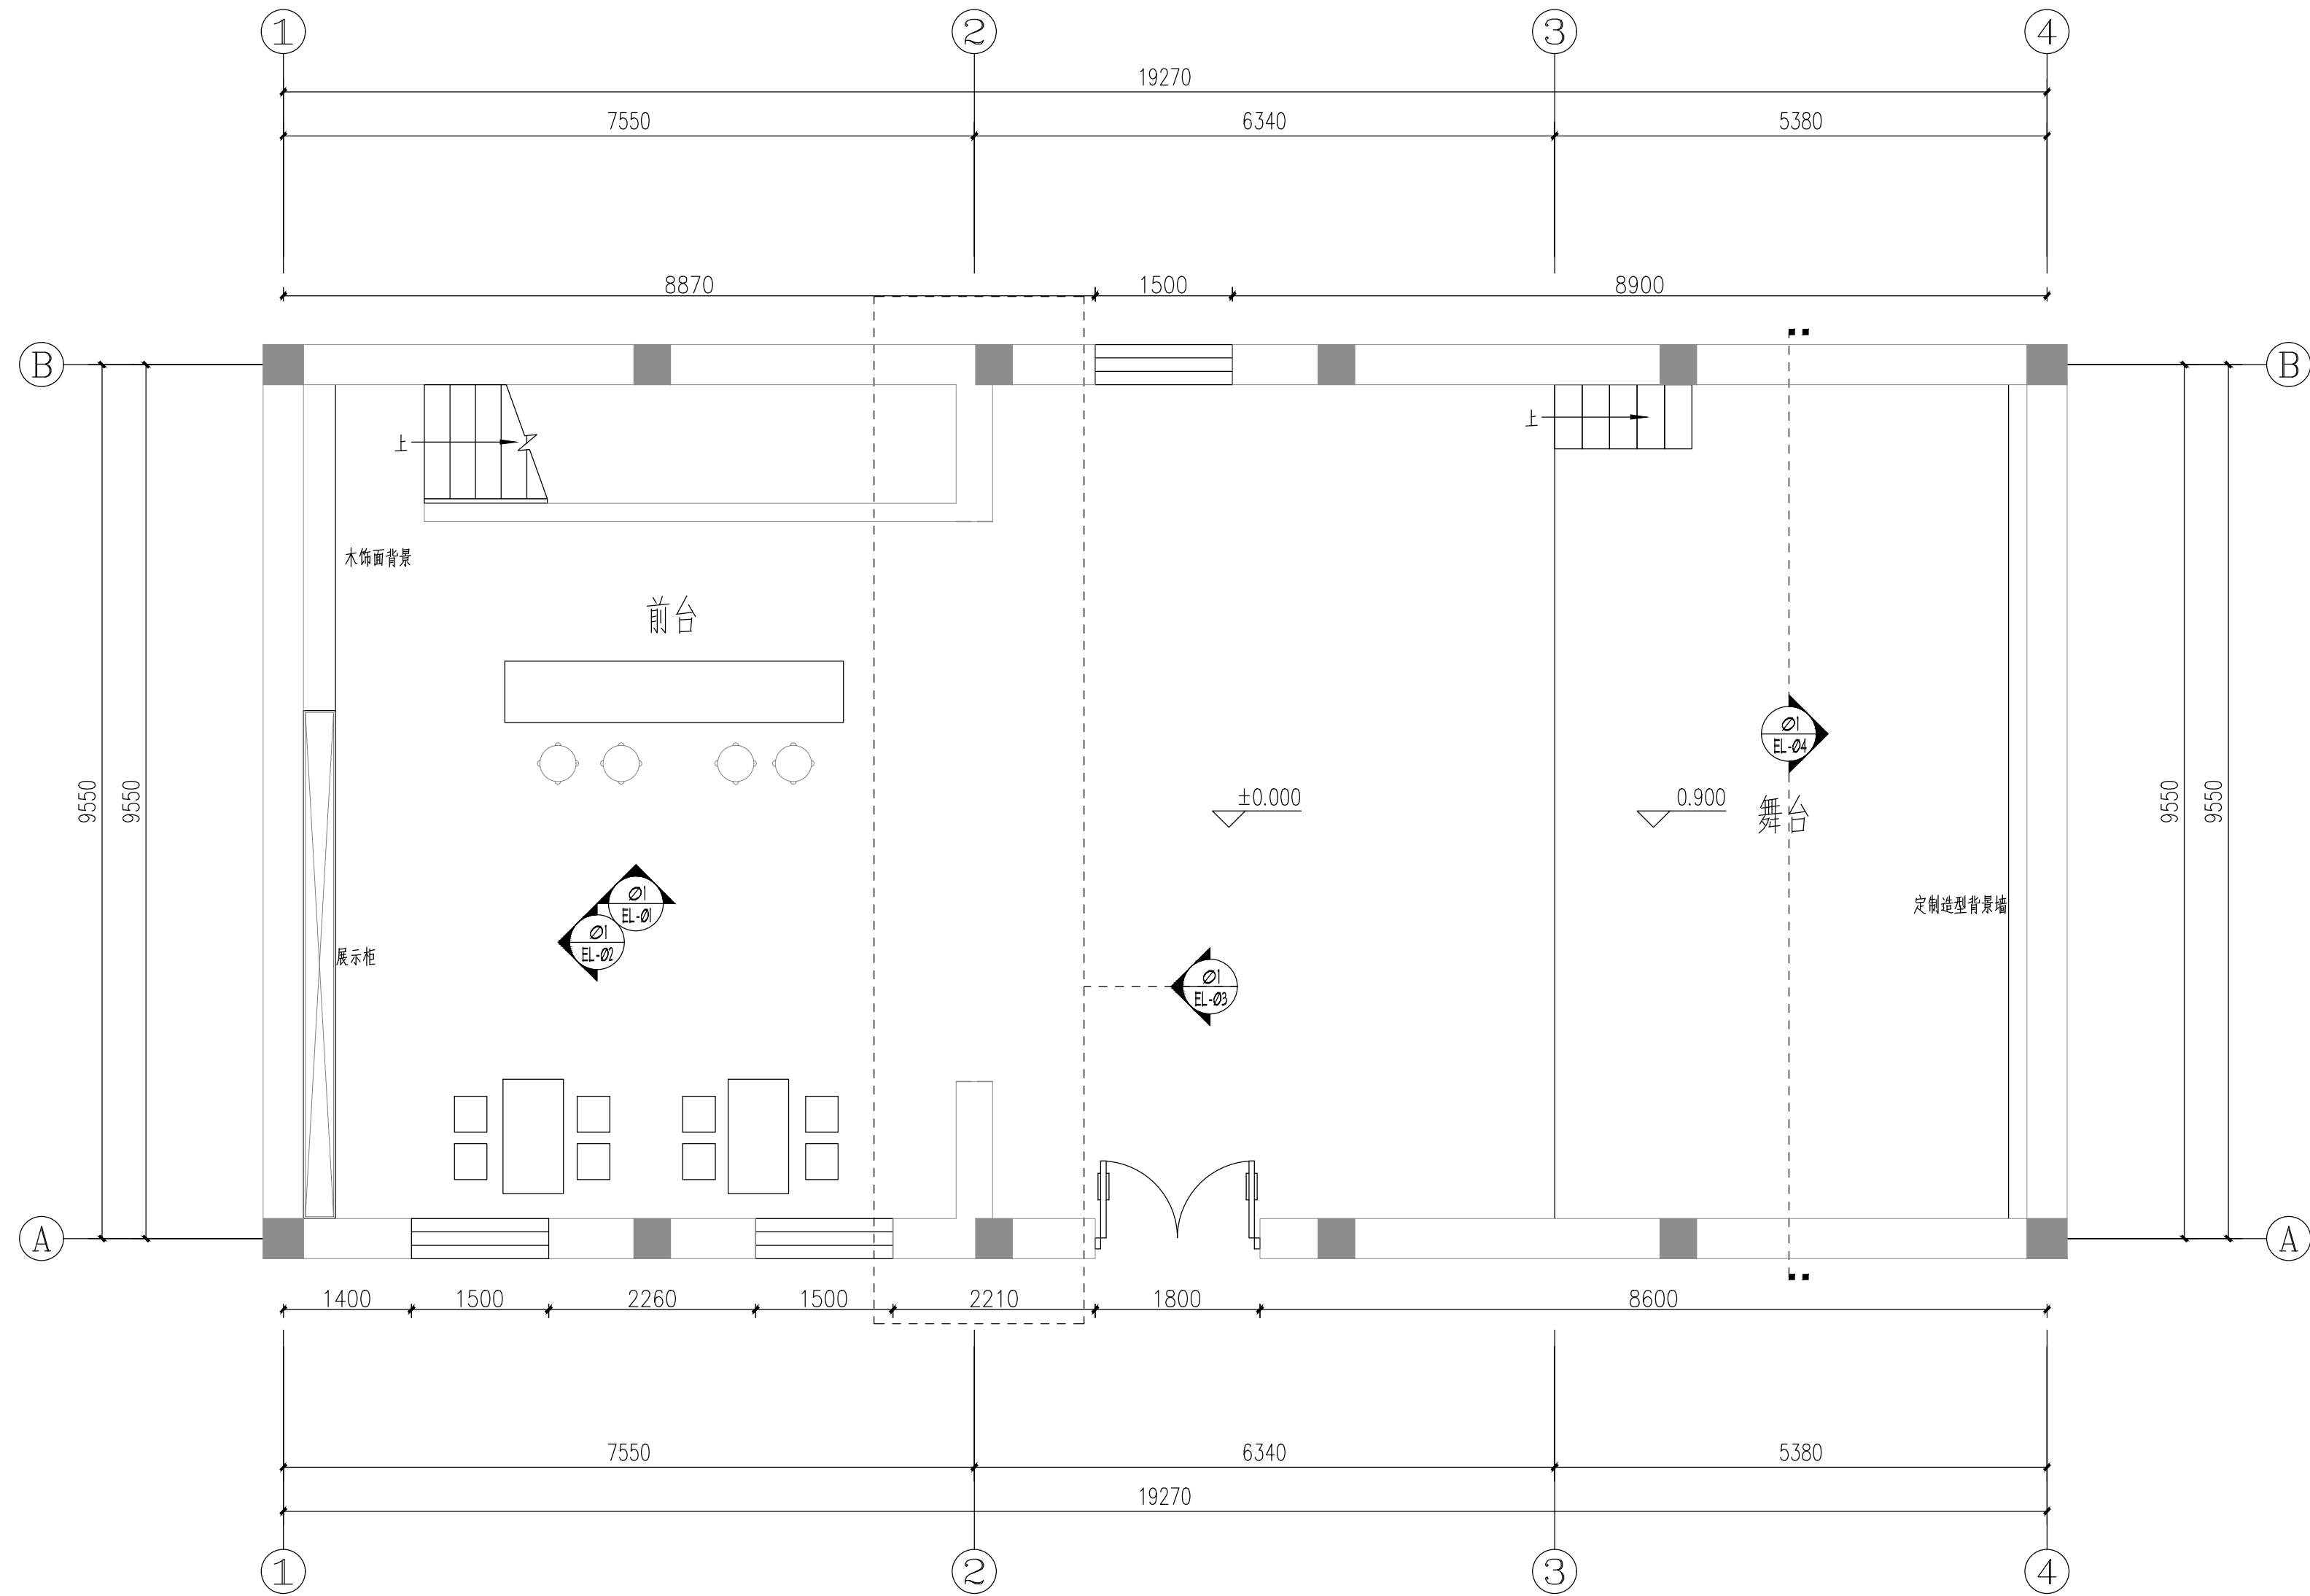

FURNITURE/FIXTURE PLAN

一层平面布置图

1: 60@A2

	实 名	签 名
项目负责人	朱红军	
专业负责人	朱红军	
设 计 人	汪 弘	
注册（执业）章		

中华人民共和国一级注册建筑师		
推 名：	朱 红 军	
注册号：	3392485-003	
有效期：	至2024年04月	

预留章

出图章		
浙江兴翰设计集团有限公司		
建 筑 行 业（建 筑		
工 程）乙 级（有 效 ★ NO: A233924859		
期 至 2026 年 12 月 02 日）		
浙江省住房和城乡建设厅监制		

审图章

竣工章


设计单位	 兴 翰 设 计 Xing Han Design Group	
浙江兴翰设计集团有限公司		
设计证书等级：建筑工程乙级 (A233924859)		
设计证书编号：风景园林乙级 (A233924859)		

类 别	姓 名	日 期
CATEGORY	SIGNATURE	DATE
审 定	易邻姜	
AUTHORIZED BY	朱红军	
审 核	朱红军	
APPROVED BY	易邻姜	
校 对	易邻姜	
CHECKED BY	朱红军	
项目负责人	朱红军	
PROJECT CHIEF	朱红军	
专业负责人	朱红军	
SUPERVISOR	朱红军	
设 计	汪 弘	
DESIGNED BY	汪 弘	
绘 图	汪 弘	
DRAWN BY	汪 弘	

建设单位	泰顺县司前新农村建设投资有限公司	
CLIENT		
项目名称	泰顺县未来乡村共同富裕项目（一期） - “未来畲乡”未来乡村项目（黄桥村历史文化村落保护利用工程三期）	
Entry NAME		
子项名称	黄桥文化礼堂	
SUB ITEM NAME		
工程编号	2023-HM-YY1101	
PROJECT NO.		
图纸名称	一层平面布置图	
FILE NAME		

专 业	装 饰	图 号	1PL-04
DISCIPLINE	DRAWING No		
出图日期	2023. 05	出图版次	01版
Date of drawing	REVISION		
出图比例	1:60	图幅大小	A2
SCALE	SIZE		

未盖出图及执业专用章本图无效

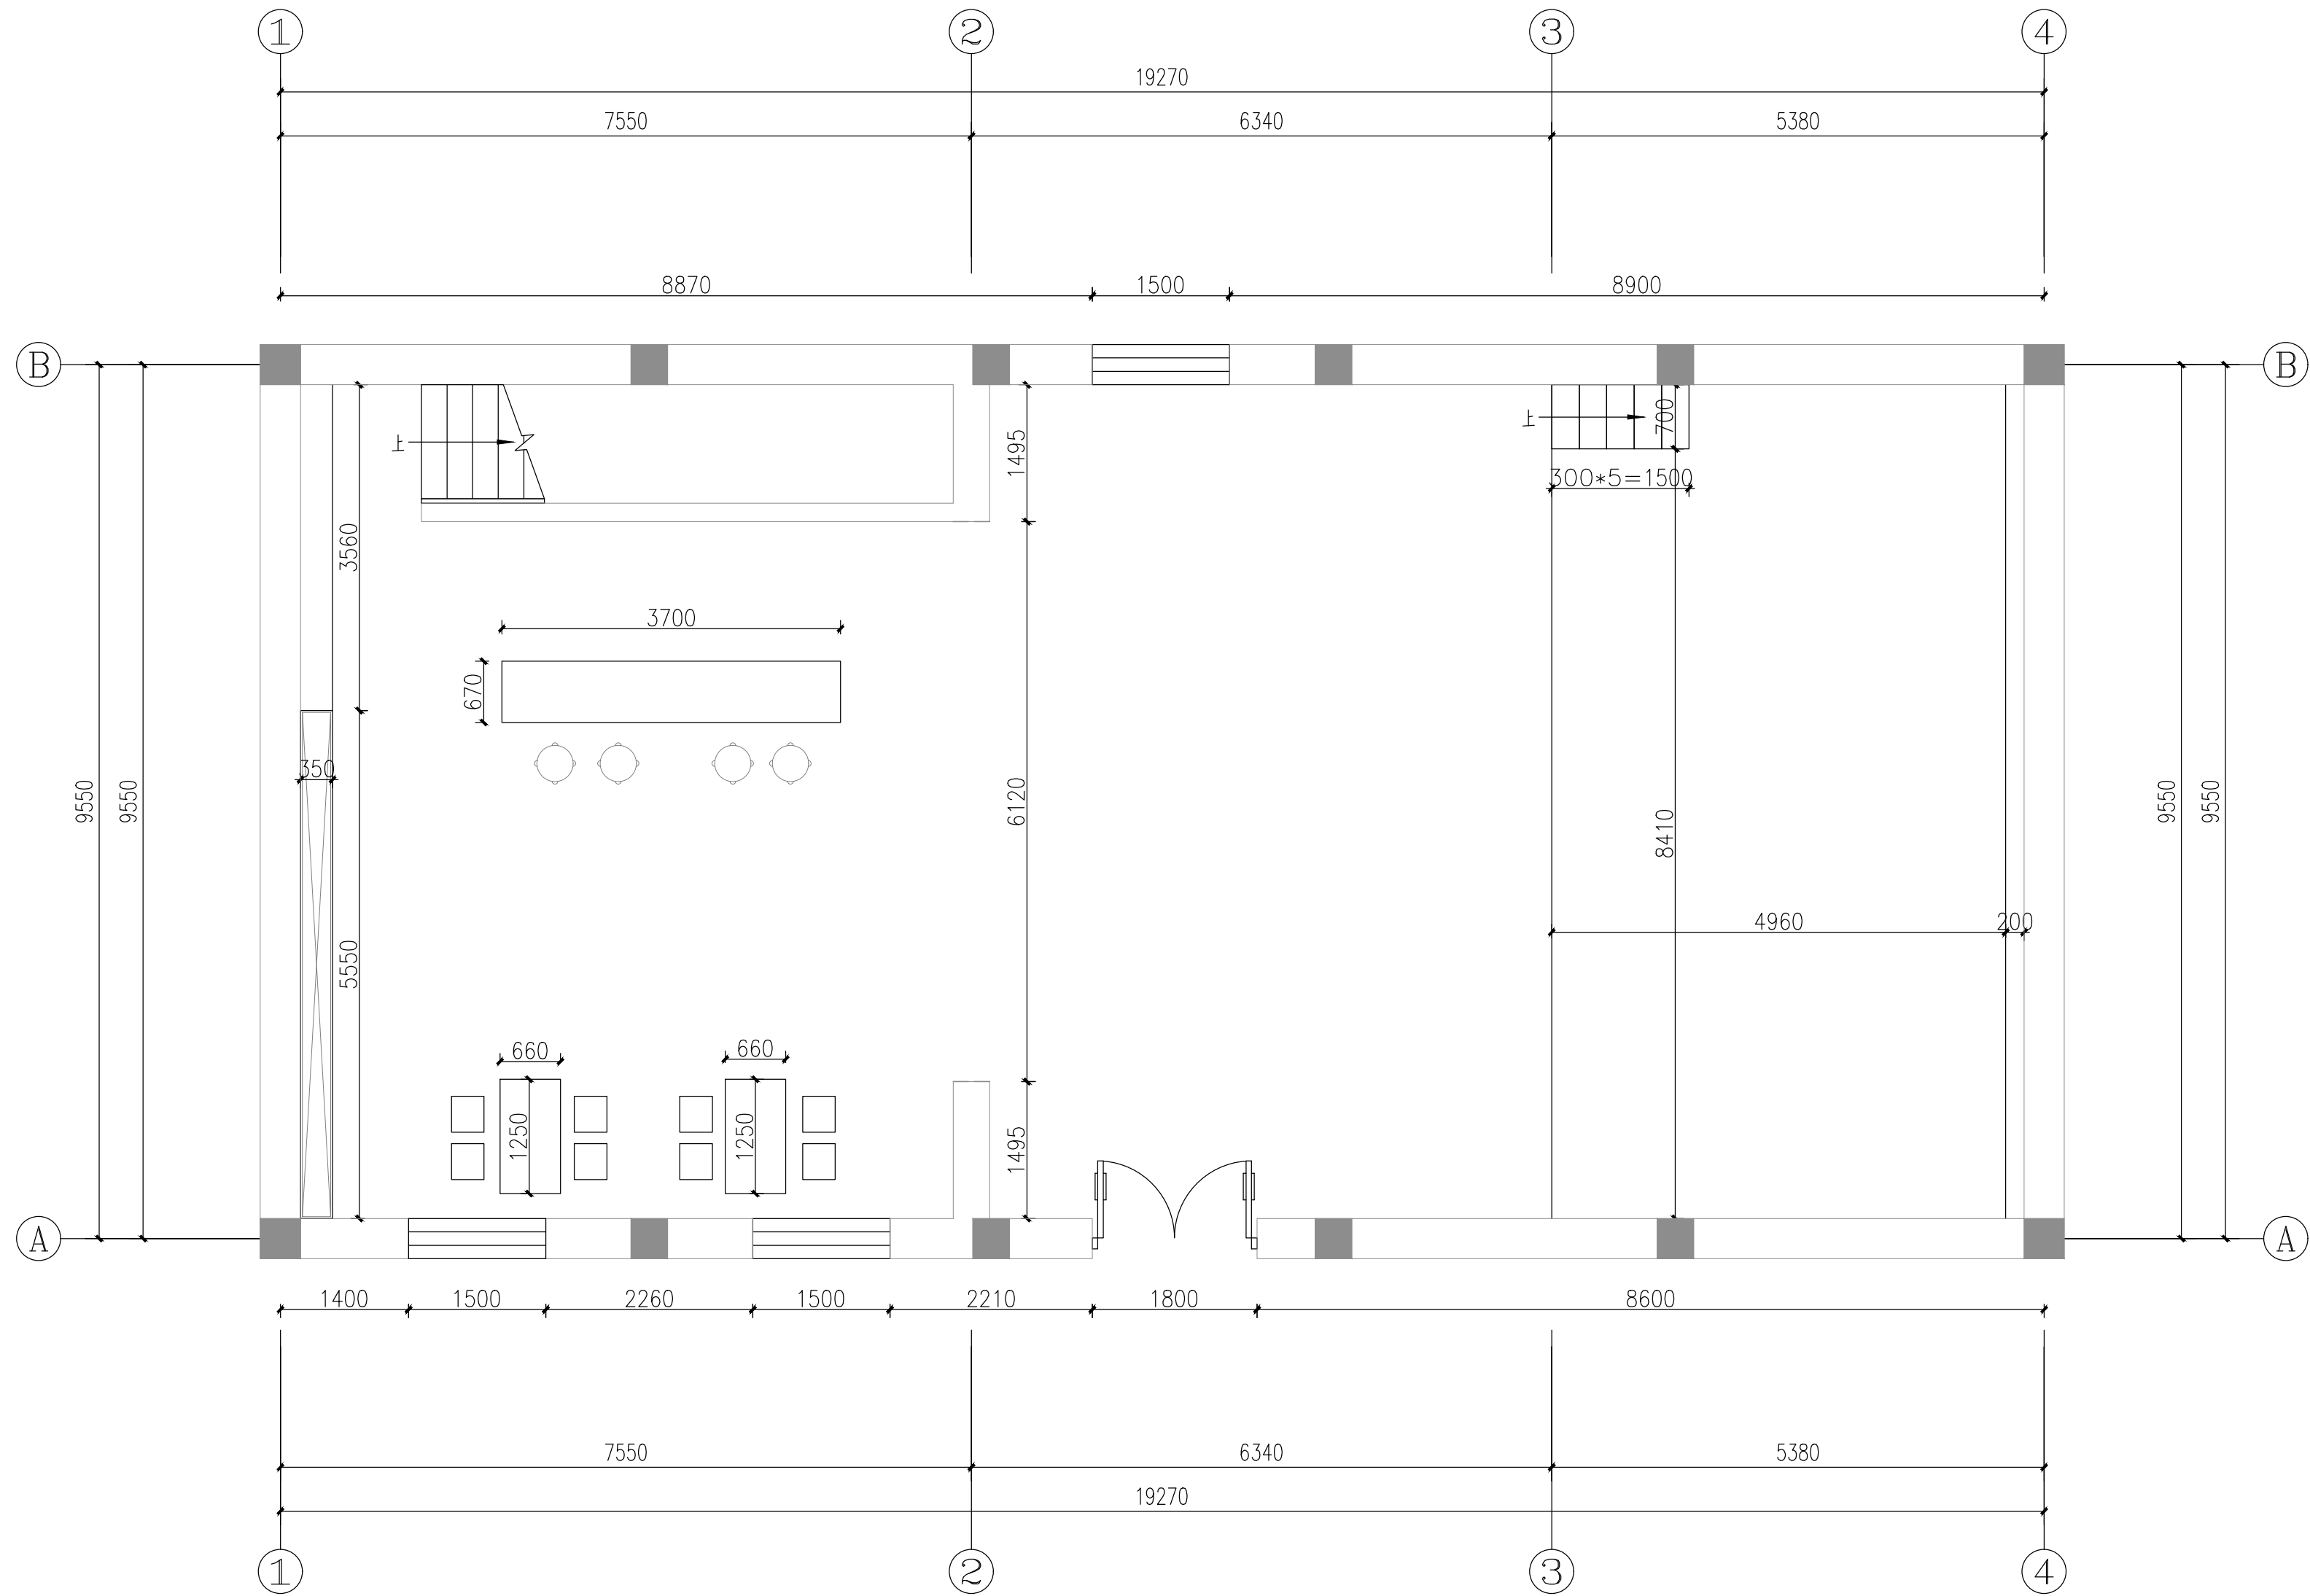


FINISH DIMENSION PLAN

一层家具尺寸图


1: 60@A2

	实 名	签 名
项目负责人	朱红军	
专业负责人	朱红军	
设 计 人	汪 弘	
注册（执业）章		
中华人民共和国一级注册建筑师		
推 名：朱红军		
注册号：3392485-003		
有效期至：至2024年04月		
预留章		
出图章		
浙江兴翰设计集团有限公司		
建筑行业（建筑工程）乙级（有效期至2026年12月02日）★NO:A233924859		
浙江省住房和城乡建设厅监制		
审图章		
竣工章		
设计单位		
兴翰设计		
Xing Han Design Group		
浙江兴翰设计集团有限公司		
设计证书等级：建筑工程乙级 (A233924859)		
设计证书编号：风景园林乙级 (A233924859)		
类 别	姓 名	日 期
CATEGORY	SIGNATURE	DATE
审 定	易邻姜	
AUTHORIZED BY		
审 核	朱红军	
APPROVED BY		
校 对	易邻姜	
CHECKED BY		
项目负责人	朱红军	
PROJECT LEAD		
专业负责人	朱红军	
DISCIPLINE CHIEF		
设 计	汪 弘	
DESIGNED BY		
绘 图	汪 弘	
DRAWN BY		
建设单位		
泰顺县司前新农村建设投资有限公司		
CLIENT		
项目名称		
泰顺县未来乡村共同富裕项目（一期）		
- “未来畲乡”未来乡村项目（黄桥村历史文化村落保护利用工程三期）		
Entry NAME		
子项名称		
黄桥文化礼堂		
SUB ITEM NAME		
工程编号		
2023-HM-YY1101		
PROJECT NO.		
图纸名称		
一层家具尺寸图		
FILE NAME		
专 业	装 饰	图 号
DISCIPLINE	DRAWING No	1PL-05
出图日期	2023. 05	出图版次
Date of drawing	REVISION	01版
出图比例	1:60	图幅大小
SCALE	SIZE	A2
未盖出图及执业专用章本图无效		

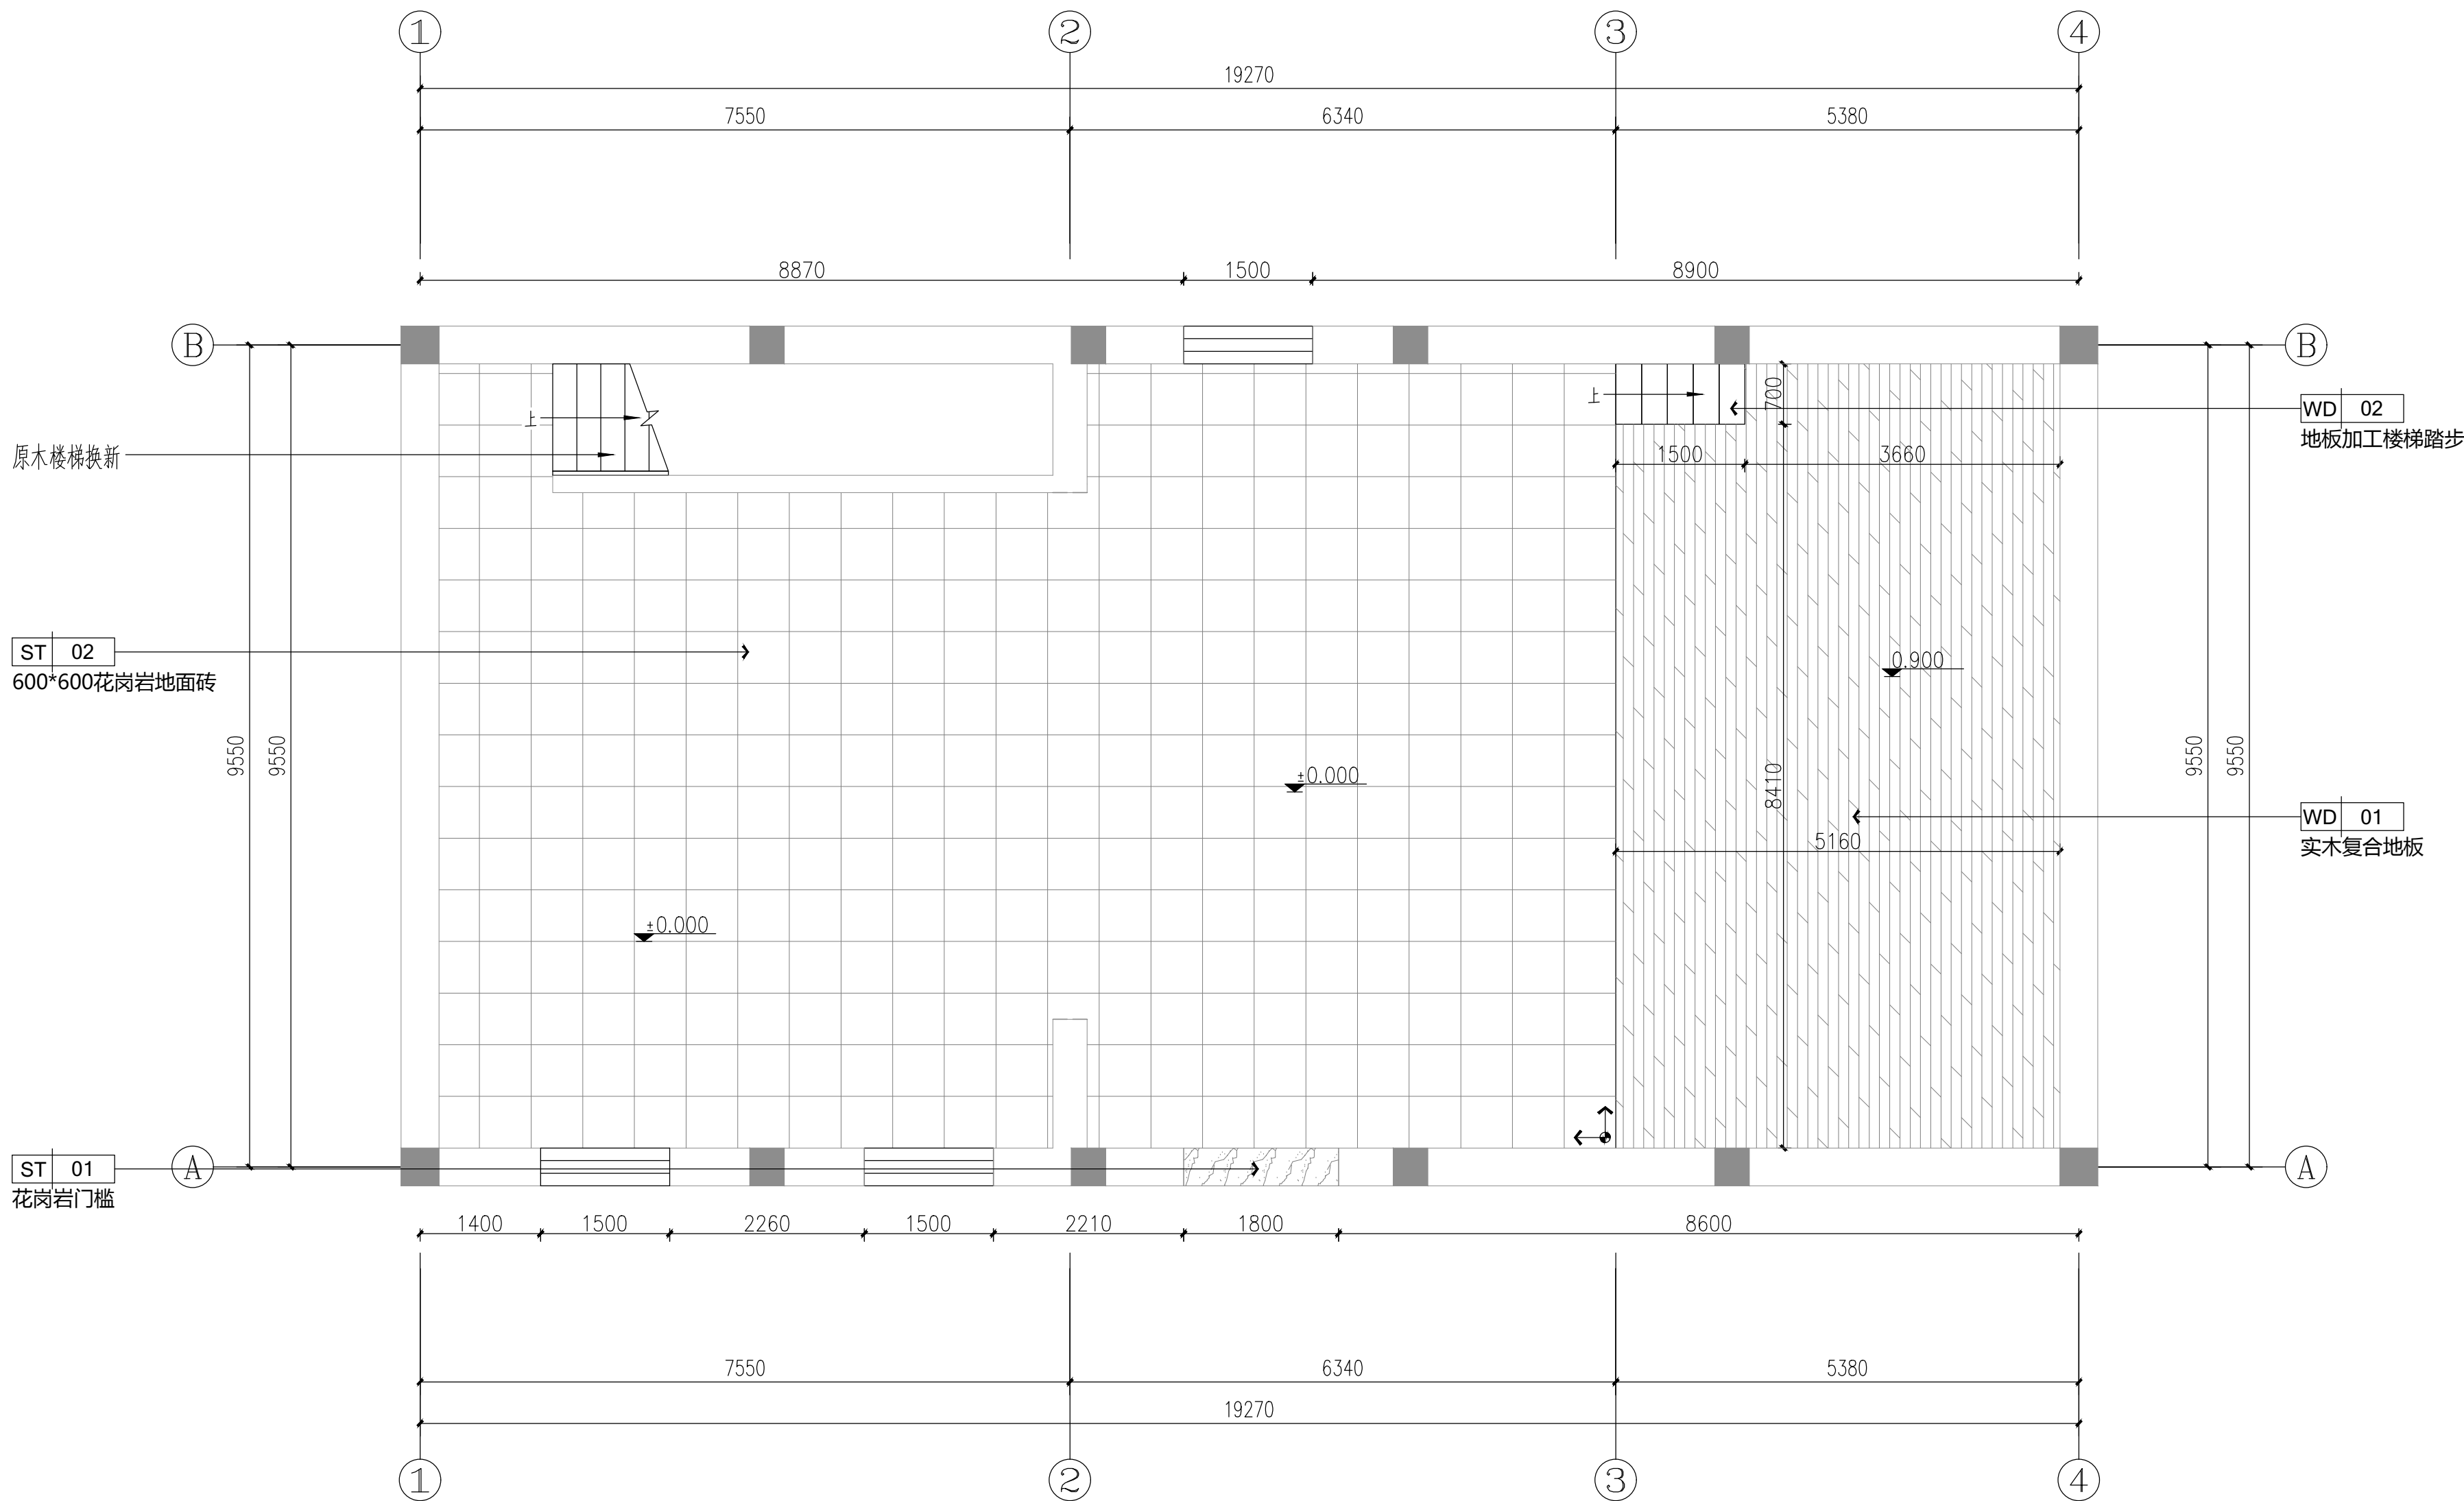

FLOOR FINISHES PLAN
一层地面铺装图 1: 60@A2

	实 名	签 名
项目负责人	朱红军	
专业负责人	朱红军	
设 计 人	汪 弘	
注册（执业）章		
中华人民共和国一级注册建筑师		
姓 名：	朱 红 军	
注册号：	3392485-003	
有效期：	至2024年04月	
预留章		
出图章		
浙江兴翰设计集团有限公司		
建筑行业（建筑工程）乙级（有效★NO:A233924859 期至2026年12月02日）		
浙江省住房和城乡建设厅监制		
审图章		
竣工章		
设计单位		
兴 翰 设 计		
Xing Han Design Group		
浙江兴翰设计集团有限公司		
设计证书等级：建筑工程乙级 (A233924859)		
设计证书编号：风景园林乙级 (A233924859)		
类 别	姓 名	日 期
CATEGORY	SIGNATURE	DATE
审 定	易邻姜	
AUTHORIZED BY		
审 核	朱红军	
APPROVED BY		
校 对	易邻姜	
CHECKED BY		
项目负责人	朱红军	
PROJECT CHIEF		
专业负责人	朱红军	
DISCIPLINE CHIEF		
设 计	汪 弘	
DESIGNED BY		
绘 图	汪 弘	
DRAWN BY		
建设单位		
泰顺县司前新农村建设投资有限公司		
CLIENT		
项目名称		
泰顺县未来乡村共同富裕项目（一期） - “未来畲乡”未来乡村项目（黄桥村历史文化村落保护利用工程三期）		
Entry NAME		
子项名称		
黄桥文化礼堂		
SUB ITEM NAME		
工程编号		
2023-HM-YY1101		
PROJECT NO.		
图纸名称		
一层地面铺装图		
FILE NAME		
专 业	装 饰	图 号
DISCIPLINE		DRAWING No
		1PL-06
出图日期	2023. 05	出图版次
Date of drawing		REVISION
		01版
出图比例	1:60	图幅大小
SCALE		SIZE
		A2
未 盖 出 图 及 执 业 专 用 章 本 图 无 效		

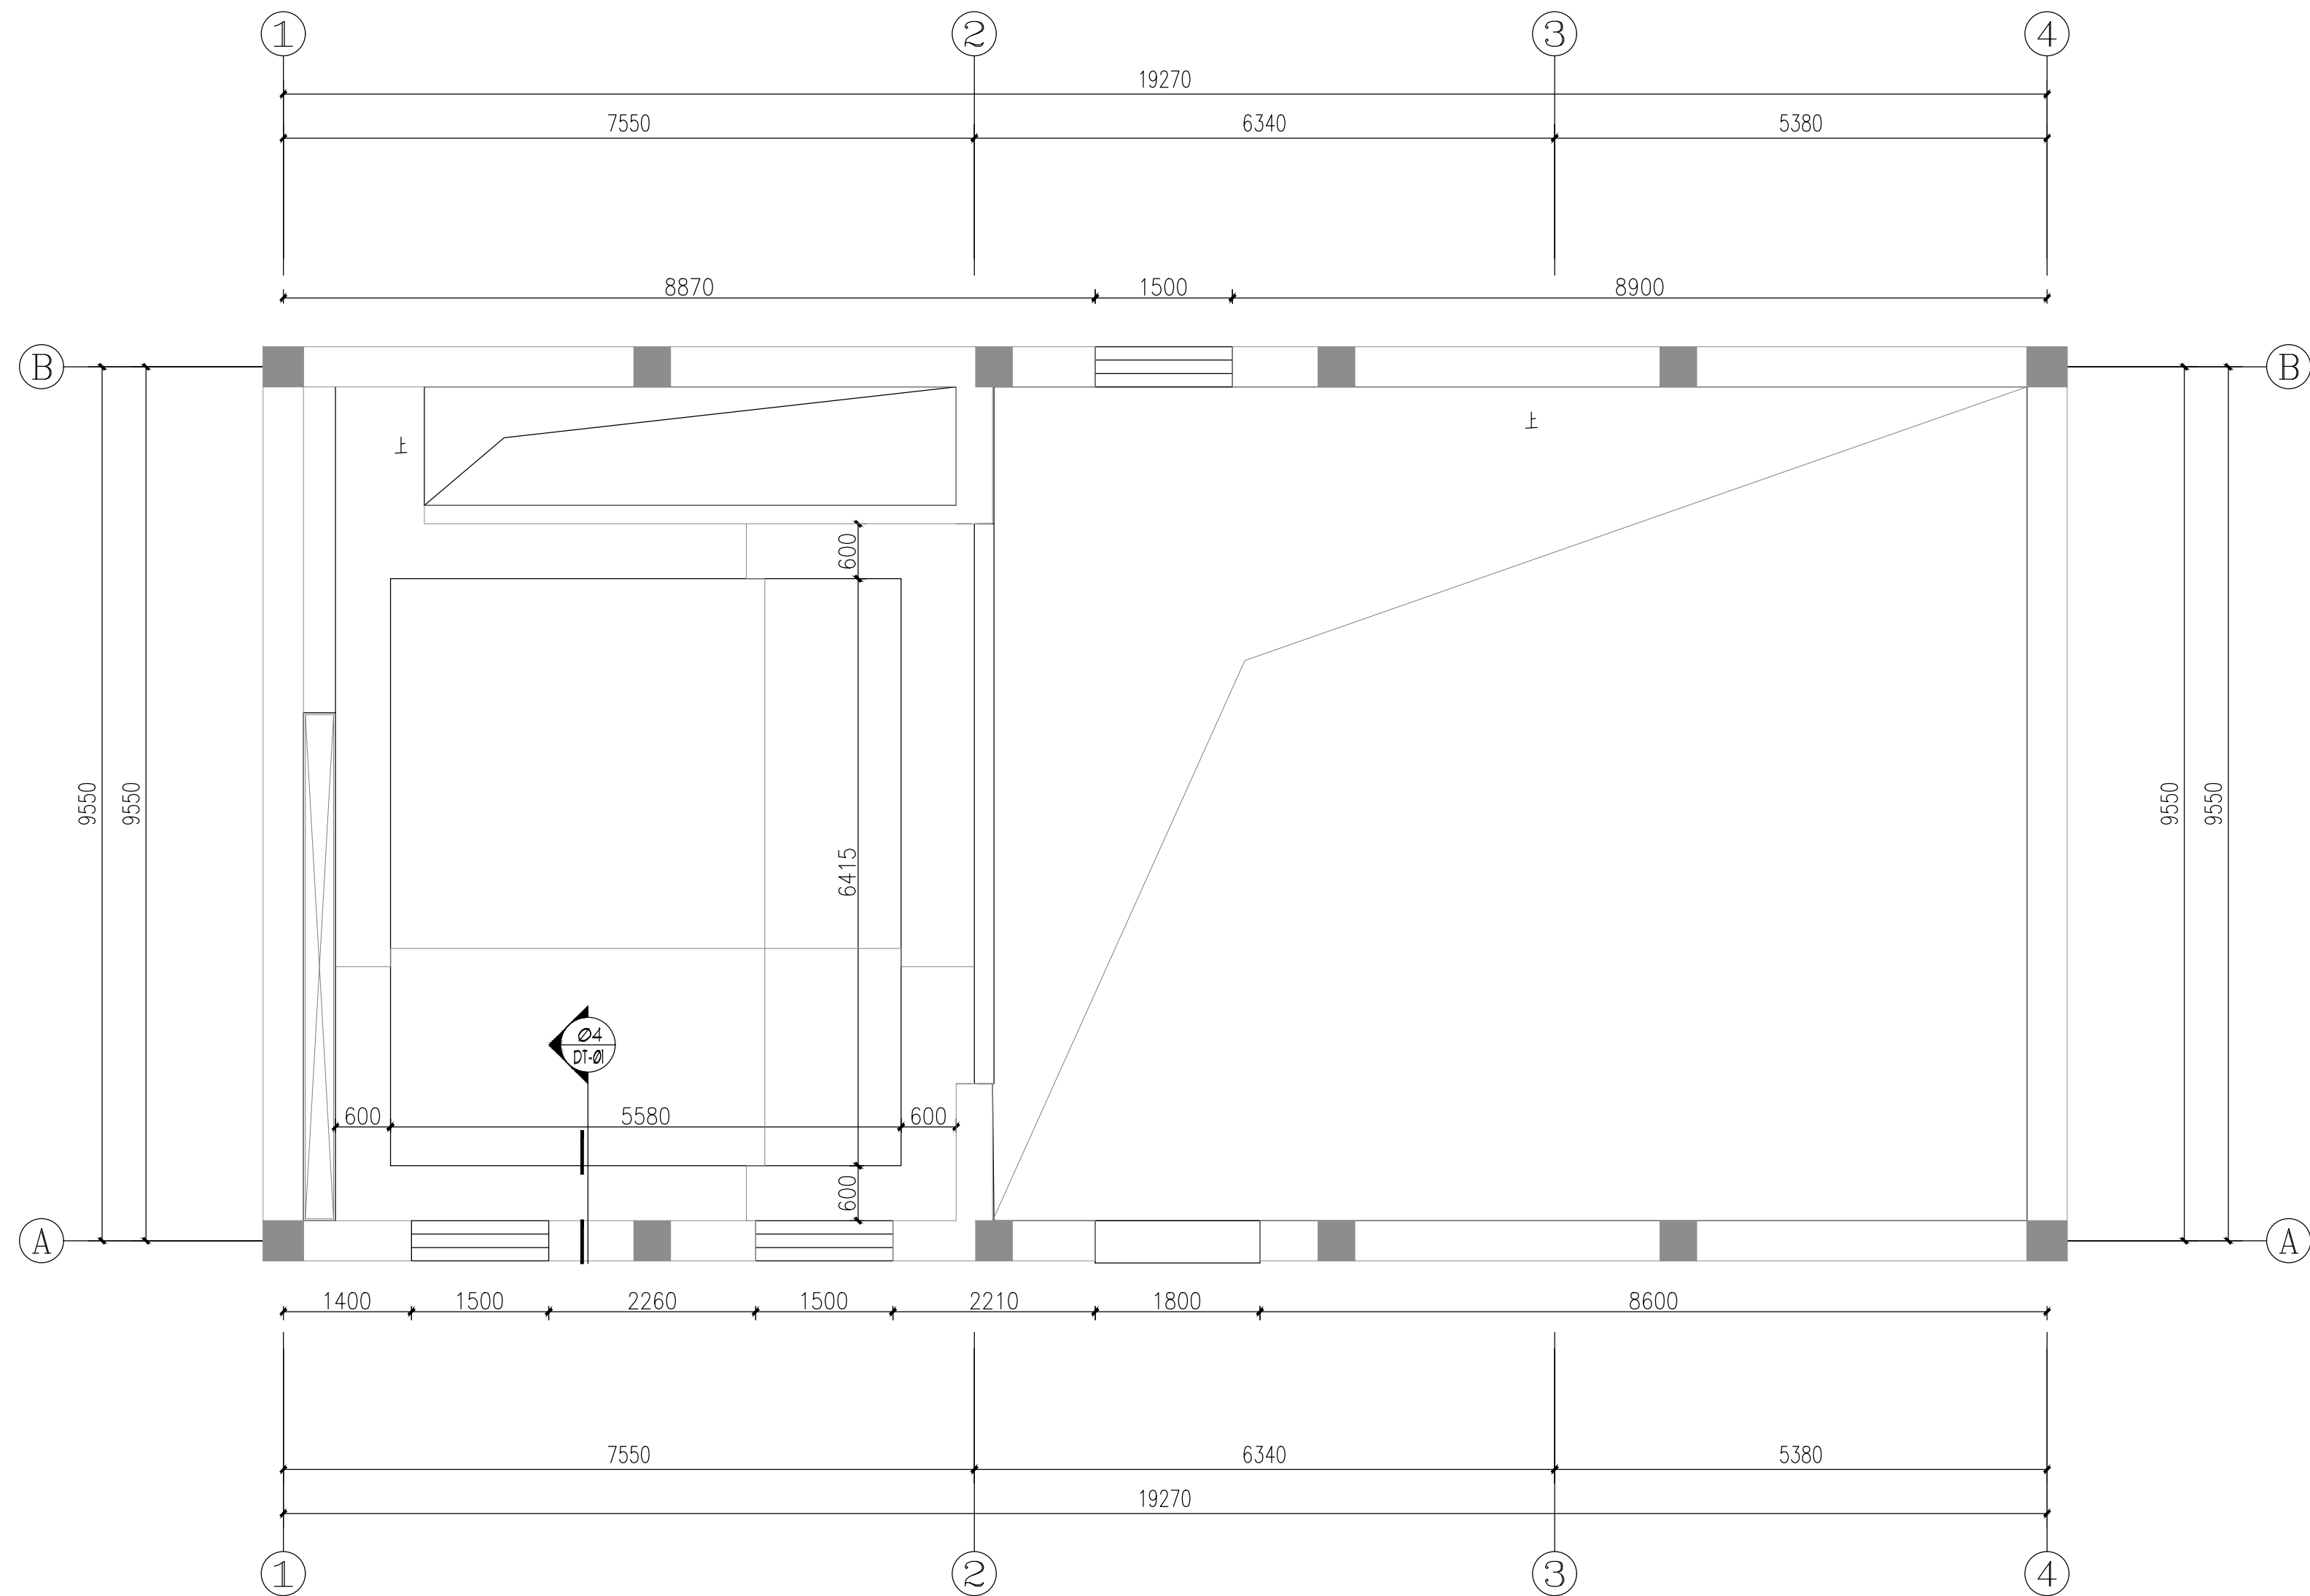


DIMENSION CEILING PLAN

一层天花尺寸图

1: 60@A2

		实 名	签 名
项目负责人		朱红军	
专业负责人		朱红军	
设 计 人		汪 弘	
注册（执业）章			
中华人民共和国一级注册建筑师			
姓 名：朱红军			
注册号：3392485-003			
有效期至：至2024年04月			
预留章			
出图章			
浙江兴翰设计集团有限公司			
建筑行业（建筑 工程）乙级（有效 期至2026年12月02日）★NO:A233924859			
浙江省住房和城乡建设厅监制			
审图章			
竣工章			
设计单位			
		兴 翰 设 计	
		Xing Han Design Group	
		浙江兴翰设计集团有限公司	
设计证书等级：建筑工程乙级 (A233924859)			
设计证书编号：风景园林乙级 (A233924859)			
类 别	姓 名		日 期
CATEGORY	SIGNATURE		DATE
审 定	易邻姜		
AUTHORIZED BY			
审 核	朱红军		
APPROVED BY			
校 对	易邻姜		
CHECKED BY			
项目负责人	朱红军		
PROJECT CHIEF			
专业负责人	朱红军		
DISCIPLINE CHIEF			
设 计	汪 弘		
DESIGNED BY			
绘 图	汪 弘		
DRAWN BY			
建设单位		泰顺县司前新农村建设投资有限公司	
CLIENT			
项目名称		泰顺县未来乡村共同富裕项目（一期） - “未来畲乡”未来乡村项目（黄桥村历史文化村落保护利用工程三期）	
Entry NAME			
子项名称		黄桥文化礼堂	
SUB ITEM NAME			
工程编号		2023-HM-YY1101	
PROJECT NO.			
图纸名称		一层天花尺寸图	
FILE NAME			
专 业	装 饰	图 号	1PL-07
DISCIPLINE	DRAWING No		
出图日期	2023. 05	出图版次	01版
Date of drawing	REVISION		
出图比例	1:60	图幅大小	A2
SCALE	SIZE		
未 盖 出 图 及 执 业 专 用 章 本 图 无 效			

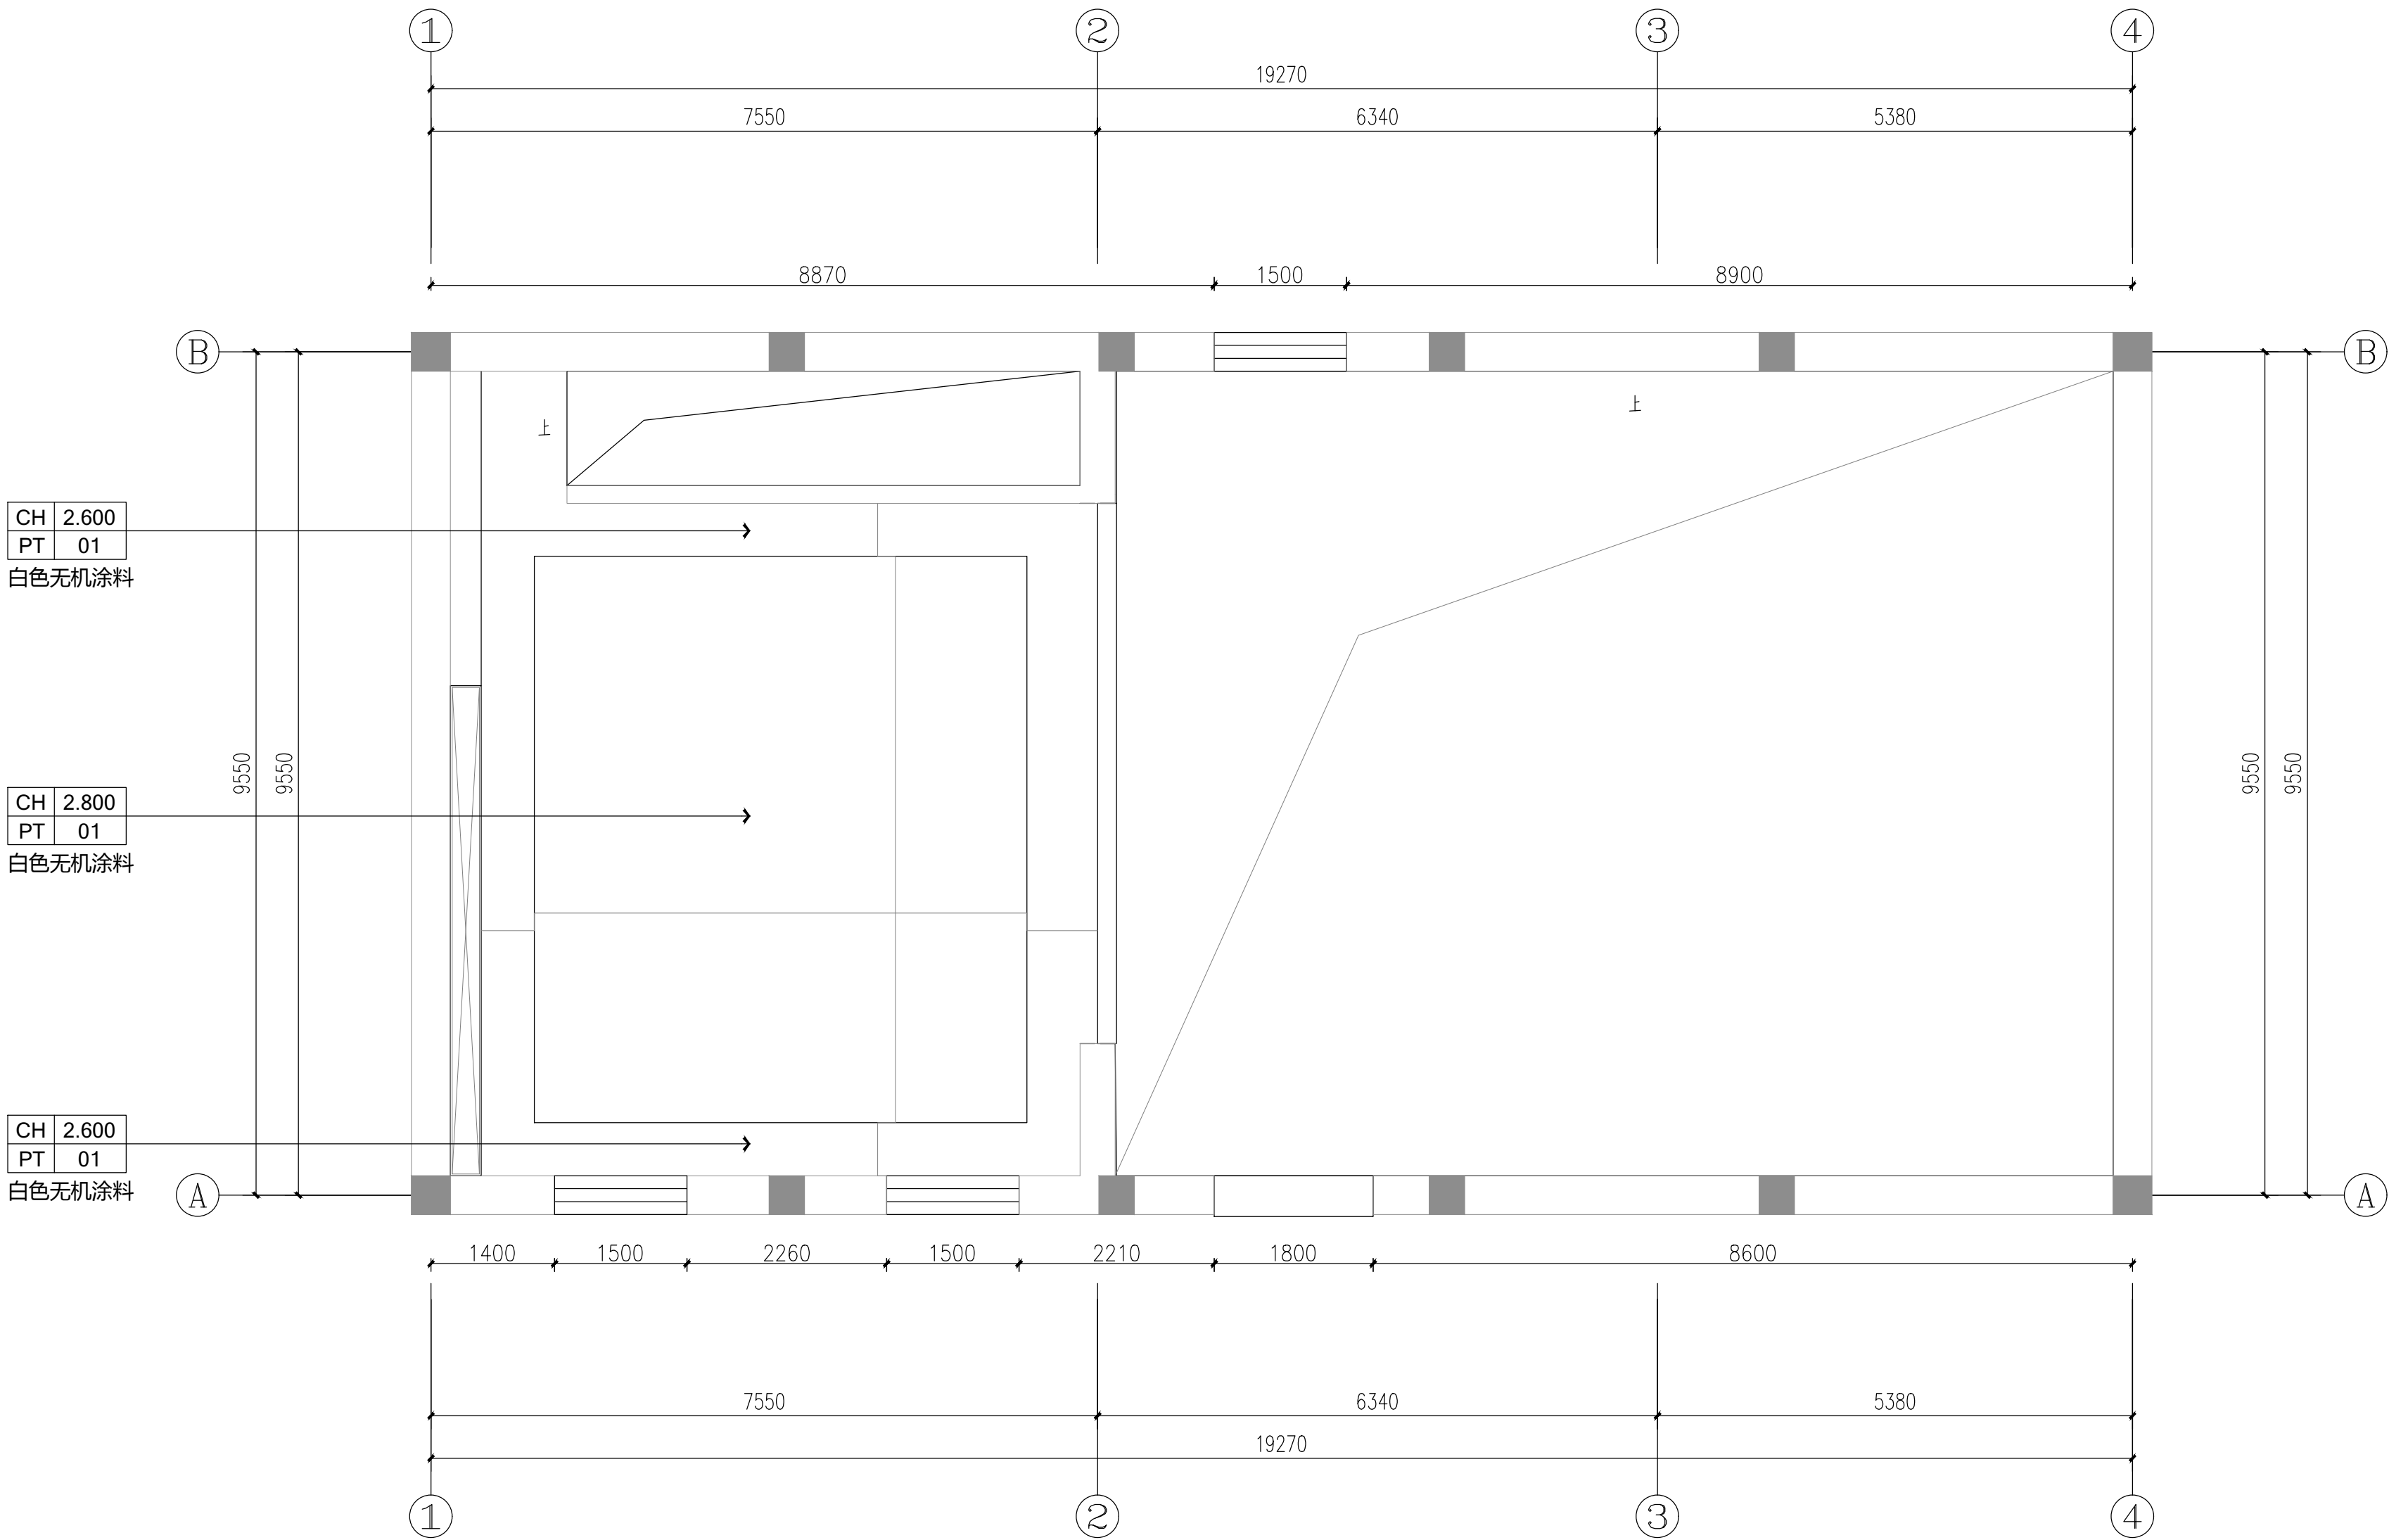

DIMENSION CEILING PLAN

一层天花材料图

1: 60@A2

	实 名	签 名
项目负责人	朱红军	
专业负责人	朱红军	
设 计 人	汪 弘	
注册（执业）章		

中华人民共和国一级注册建筑师		
推 名：	朱 红 军	
注册号：	3392485-003	
有效期：	至2024年04月	

预留章

出图章		
浙江兴翰设计集团有限公司		
建 筑 行 业（建 筑		
工 程）乙 级（有 效 ★NO:A233924859		
期 至2026年12月02日）		
浙江省住房和城乡建设厅监制		

审图章

竣工章


设计单位		
兴 翰 设 计		
Xing Han Design Group		
浙江兴翰设计集团有限公司		
设计证书等级：建筑工程乙级 (A233924859)		
设计证书编号：风景园林乙级 (A233924859)		

类 别	姓 名	日 期
CATEGORY	SIGNATURE	DATE
审 定	易邻姜	
AUTHORIZED BY	朱红军	
审 核	朱红军	
APPROVED BY	易邻姜	
校 对	易邻姜	
CHECKED BY	朱红军	
项目负责人	朱红军	
PROJECT CHIEF	朱红军	
专业负责人	朱红军	
DISCIPLINE CHIEF	汪 弘	
设 计	汪 弘	
DESIGNED BY	汪 弘	
绘 图	汪 弘	
DRAWN BY	汪 弘	

建设单位	泰顺县司前新农村建设投资有限公司		
CLIENT			
项目名称	泰顺县未来乡村共同富裕项目（一期）		
Entry NAME	- “未来畲乡”未来乡村项目（黄桥村历史文化村落保护利用工程三期）		
子项名称	黄桥文化礼堂		
SUB ITEM NAME			
工程编号	2023-HM-YY1101		
PROJECT NO.			
图纸名称	一层天花材料图		
FILE NAME			

专 业	装 饰	图 号	1PL-08
DISCIPLINE	DRAWING No		
出图日期	2023. 05	出图版次	01版
Date of drawing	REVISION		
出图比例	1:60	图幅大小	A2
SCALE	SIZE		

未 盖 出 图 及 执 业 专 用 章 本 图 无 效

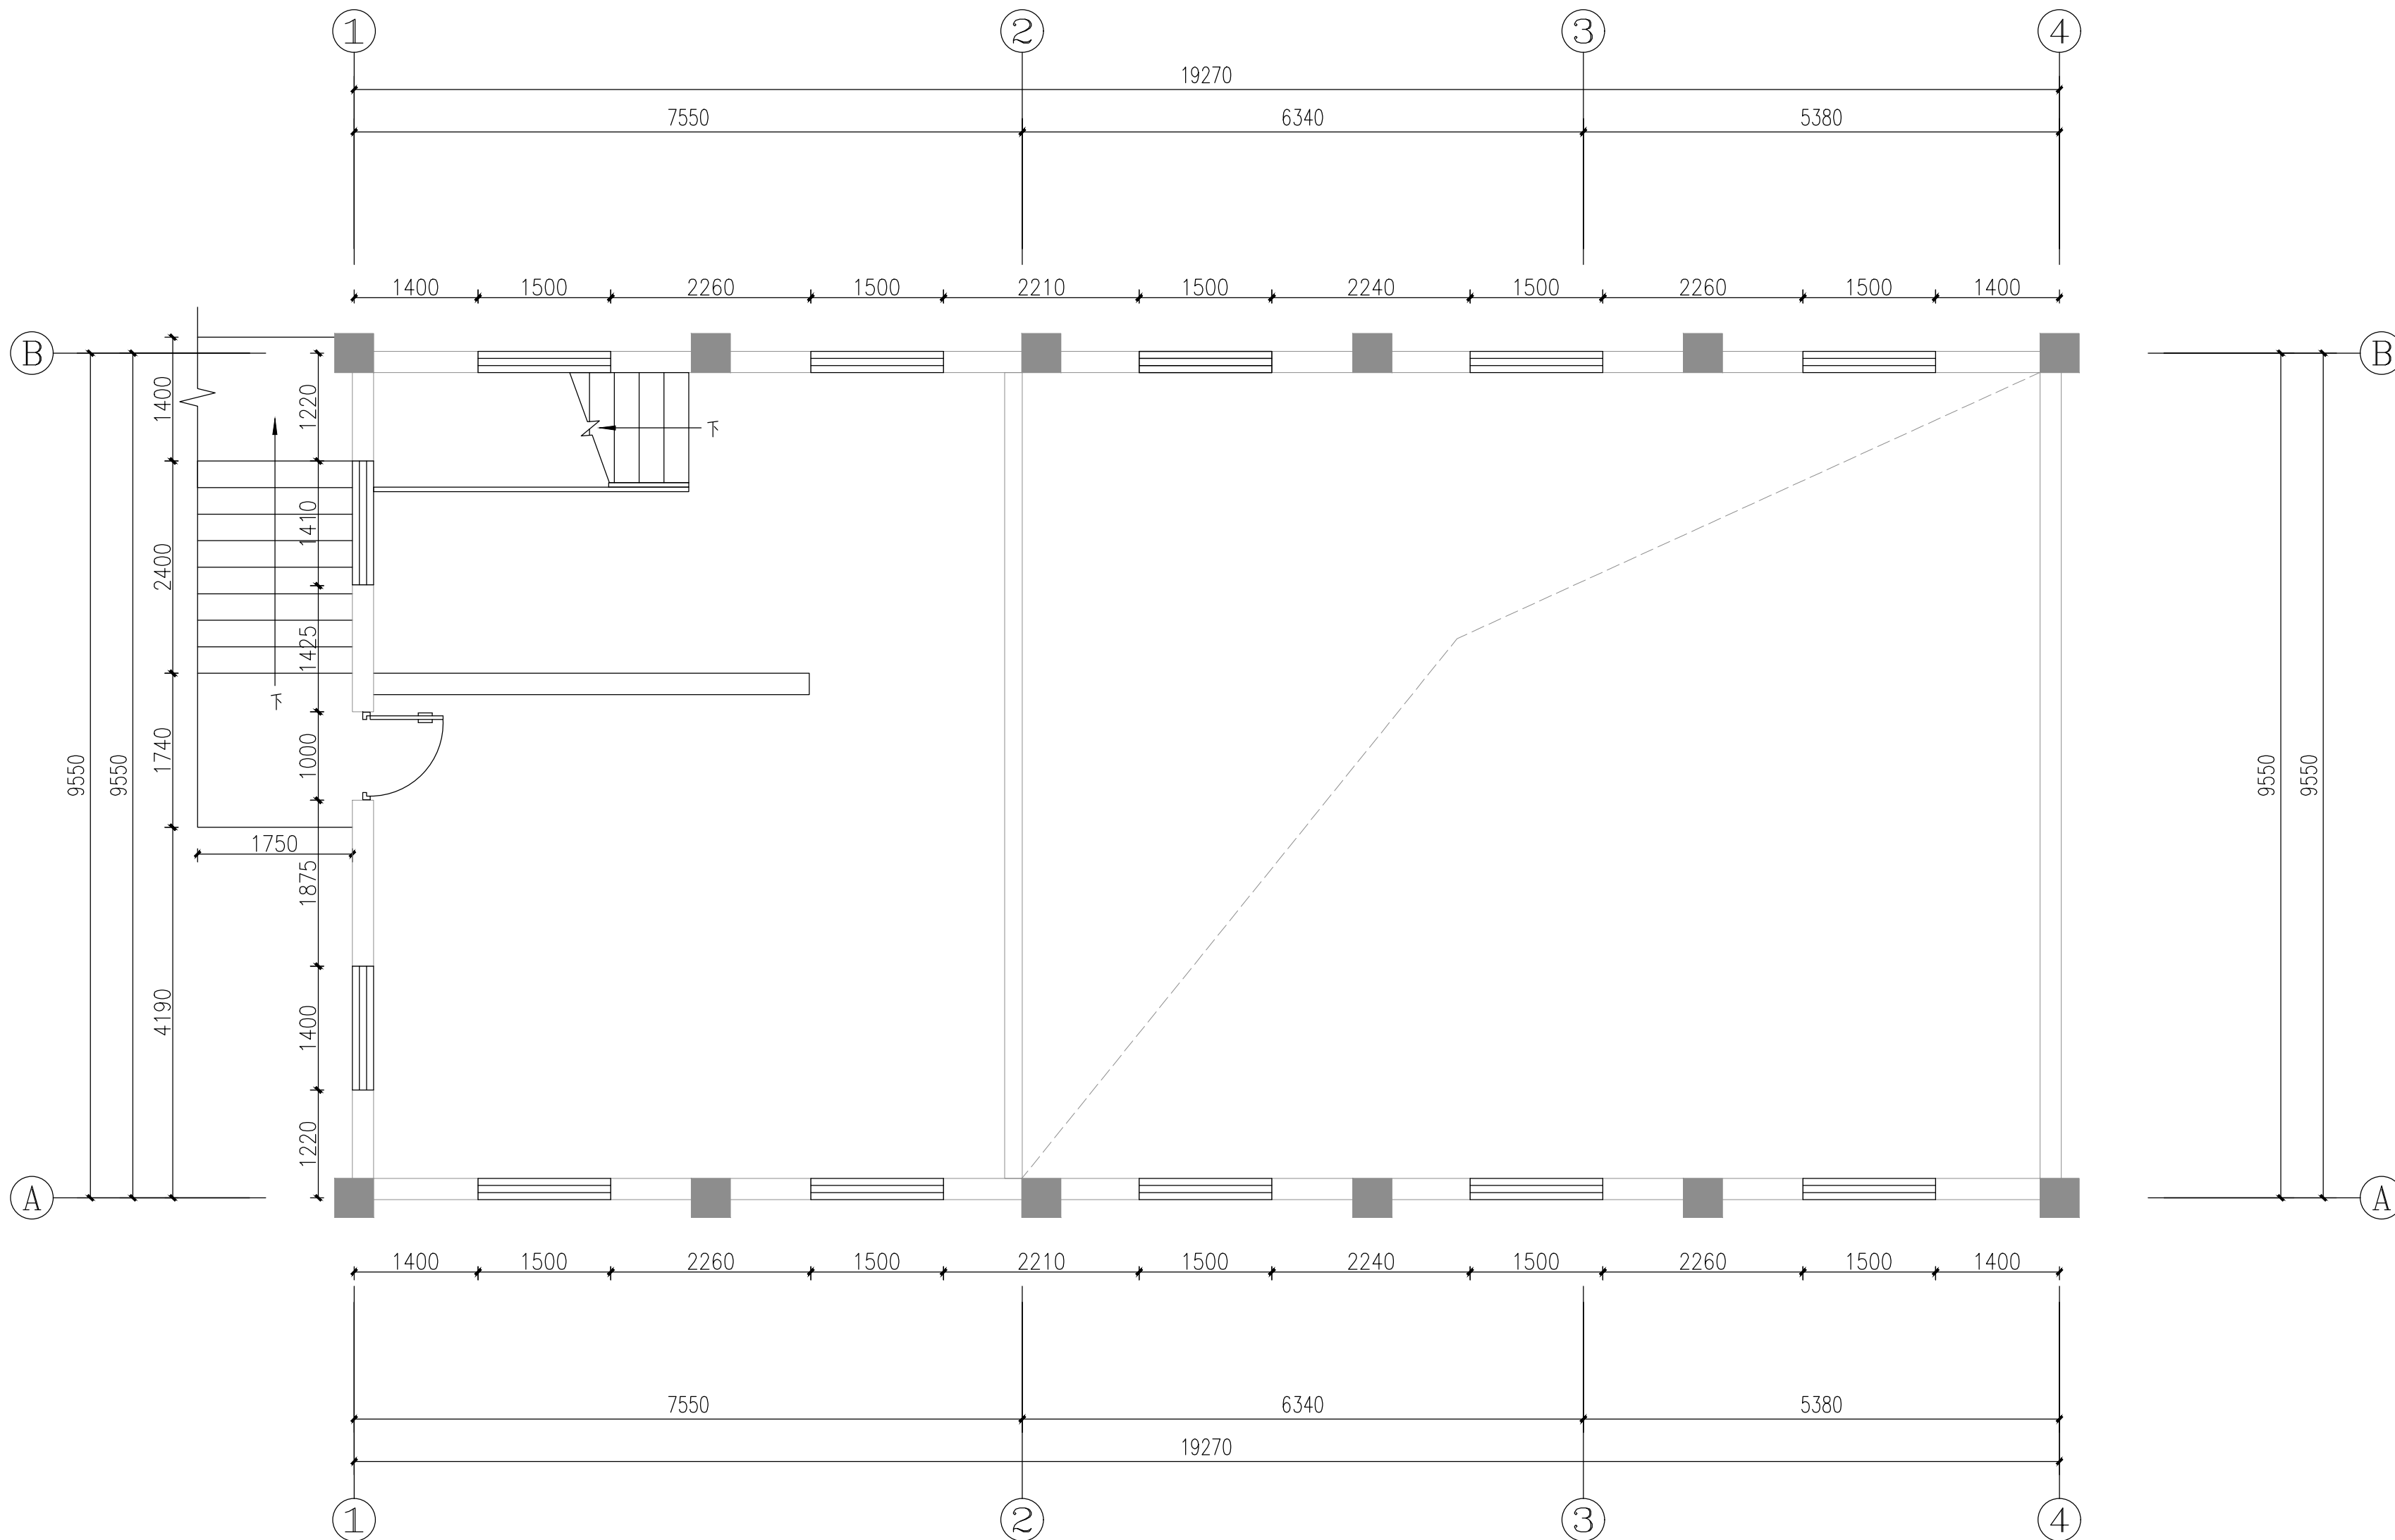

ARCHITECTURAL PLAN

二层原始平面图

1: 60@A2

	实 名	签 名
项目负责人	朱红军	
专业负责人	朱红军	
设 计 人	汪 弘	
注册（执业）章		

中华人民共和国一级注册建筑师		
推 名：	朱 红 军	
注册号：	3392485-003	
有效期：	至2024年04月	

预留章

出图章
浙江兴翰设计集团有限公司
建筑行业（建筑）工程乙级（有效期：2023年12月02日）★NO:A233924859
浙江省住房和城乡建设厅监制

审图章

竣工章

设计单位
兴 翰 设 计
Xing Han Design Group

浙江兴翰设计集团有限公司

设计证书等级：建筑工程乙级 (A233924859)

设计证书编号：风景园林乙级 (A233924859)

类 别	姓 名	日 期
审 定	易邻姜	
审 核	朱红军	
校 对	易邻姜	
项目负责人	朱红军	
专业负责人	朱红军	
设 计	汪 弘	
绘 图	汪 弘	

建设单位	泰顺县司前新农村建设投资有限公司
------	------------------

项目名称	泰顺县未来乡村共同富裕项目（一期） - “未来畲乡”未来乡村项目（黄桥村历史文化村落保护利用工程三期）
------	--

子项名称	黄桥文化礼堂
------	--------

工程编号	2023-HM-YY1101
------	----------------


图纸名称	二层原始平面图
------	---------

专 业	装 饰	图 号	2PL-01
-----	-----	-----	--------


出图日期	2023. 05	出图版次	01版
------	----------	------	-----

出图比例	1:60	图幅大小	A2
------	------	------	----

未盖出图及执业专用章本图无效

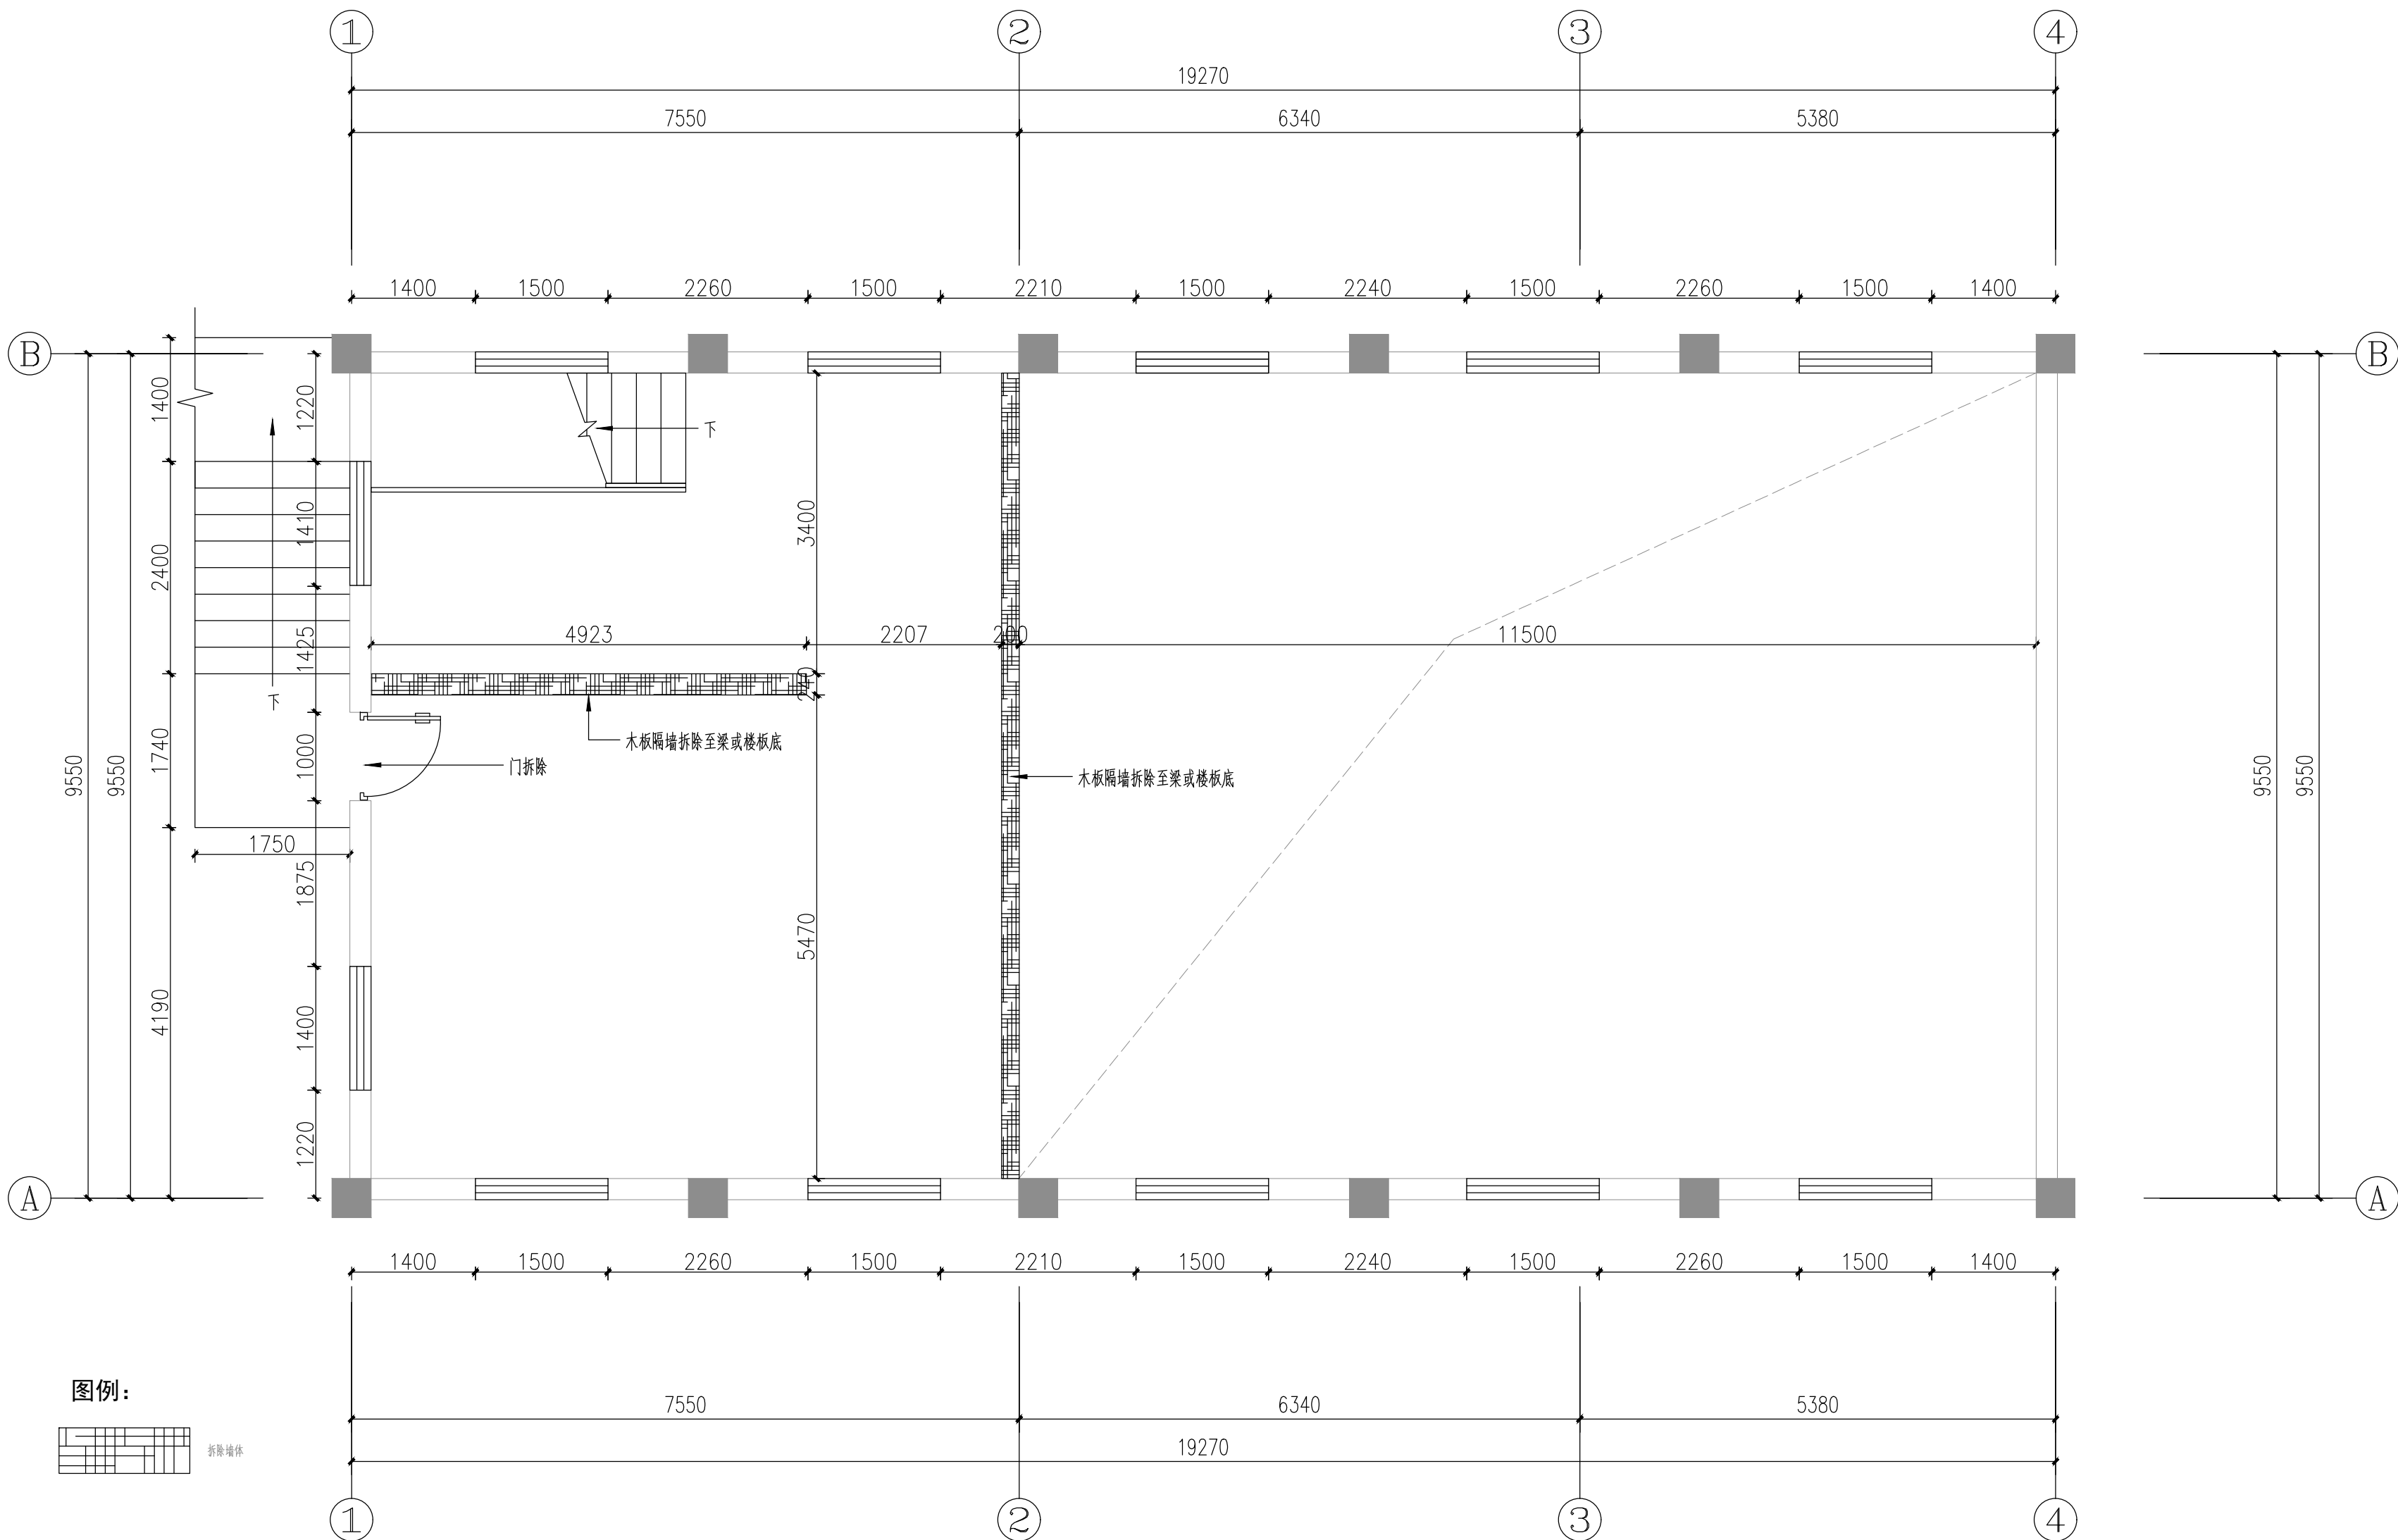

图例:

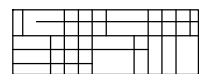


拆除墙体

WALL-DIMEASION PLAN


二层拆除墙体图

1: 60@A2


	实 名	签 名
项目负责人	朱红军	
专业负责人	朱红军	
设 计 人	汪 弘	
注册（执业）章		
中华人民共和国一级注册建筑师		
推 名：朱 红 军		
注册号：3392485-003		
有效期：至2024年04月		
预留章		
出图章		
浙江兴翰设计集团有限公司		
建 筑 行 业（建 筑		
工 程）乙 级（有 效		
期 至2026年12月02日）		
★NO:A233924859		
浙江省住房和城乡建设厅监制		
审图章		
竣工章		
设计单位		
		
兴 翰 设 计		
Xing Han Design Group		
浙江兴翰设计集团有限公司		
设计证书等级：建筑工程乙级 (A233924859)		
设计证书编号：风景园林乙级 (A233924859)		
类 别	姓 名	日 期
CATEGORY	SIGNATURE	DATE
审 定	易邻姜	
AUTHORIZED BY	朱红军	
审 核	朱红军	
APPROVED BY	易邻姜	
校 对	易邻姜	
CHECKED BY	朱红军	
项目负责人	朱红军	
PROJECT CHIEF	朱红军	
专业负责人	朱红军	
DISCIPLINE CHIEF	汪 弘	
设 计	汪 弘	
DESIGNED BY	汪 弘	
绘 图	汪 弘	
DRAWN BY		
建设单位		
泰顺县司前新农村建设投资有限公司		
CLIENT		
项目名称		
泰顺县未来乡村共同富裕项目（一期）		
- “未来畲乡”未来乡村项目（黄桥		
村历史文化村落保护利用工程三期）		
Entry NAME		
子项名称		
黄桥文化礼堂		
SUB ITEM NAME		
工程编号		
2023-HM-YY1101		
PROJECT NO.		
图纸名称		
二层拆除墙体图		
FILE NAME		
专 业	装 饰	图 号
DISCIPLINE	DRAWING No	2PL-02
出图日期	2023. 05	出图版次
Date of drawing	REVISION	01版
出图比例	1:60	图幅大小
SCALE	SIZE	A2
未 盖 出 图 及 执 业 专 用 章 本 图 无 效		

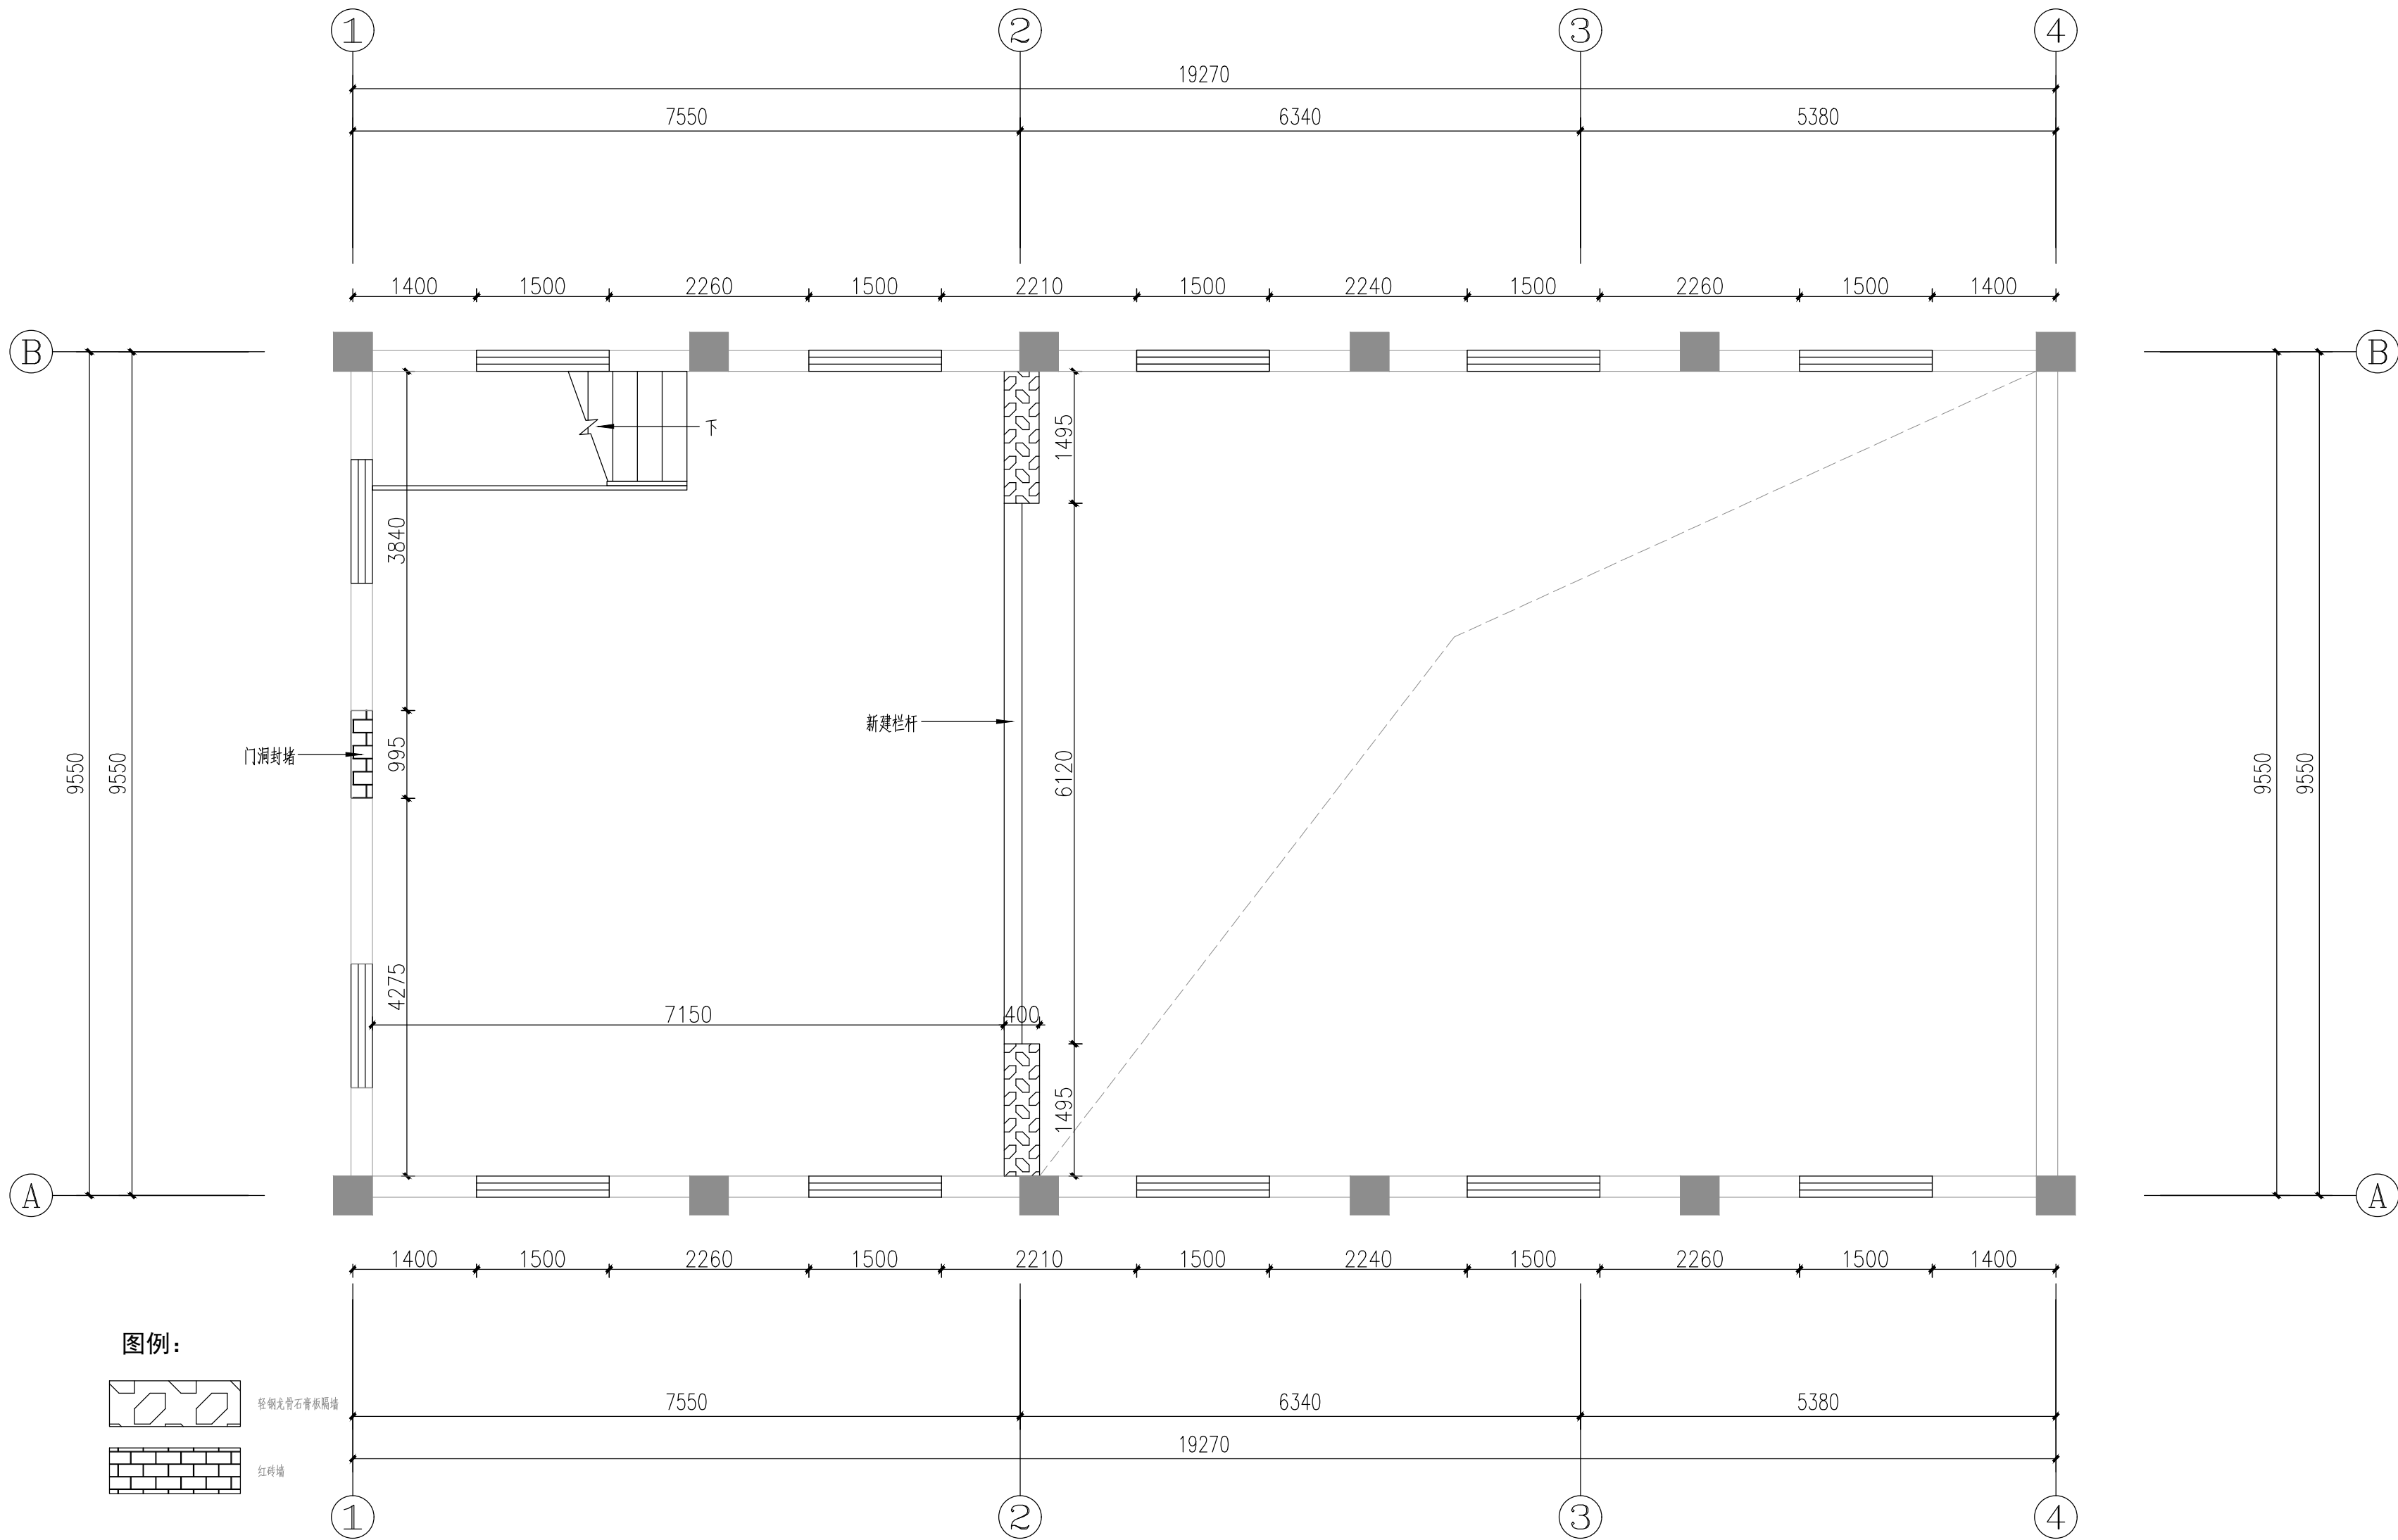

图例:

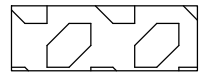

轻钢龙骨石膏板隔墙

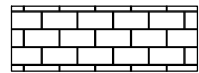

红砖墙

WALL-DIMEASION PLAN

二层新砌墙体图

1: 60@A2

	实 名	签 名
项目负责人	朱红军	
专业负责人	朱红军	
设 计 人	汪 弘	
注册（执业）章		

中华人民共和国一级注册建筑师

推 名：朱红军

注册号：3392485-003

有效期：至2024年04月



预留章

出图章

浙江兴翰设计集团有限公司

建筑行业（建筑

工程）乙级（有效★NO:A233924859

期至2026年12月02日）

浙江省住房和城乡建设厅监制

审图章

竣工章

设计单位



兴 翰 设 计

Xing Han Design Group

浙江兴翰设计集团有限公司


设计证书等级：建筑工程乙级 (A233924859)

设计证书编号：风景园林乙级 (A233924859)

类 别	姓 名	日 期
审 定	易邻姜	
审 核	朱红军	
校 对	易邻姜	
项目负责人	朱红军	
专业负责人	朱红军	
设 计	汪 弘	
绘 图	汪 弘	

建设单位	泰顺县司前新农村建设投资有限公司
CLIENT	
项目名称	泰顺县未来乡村共同富裕项目（一期） - “未来畲乡”未来乡村项目（黄桥 村历史文化村落保护利用工程三期）
Entry NAME	
子项名称	黄桥文化礼堂
SUB ITEM NAME	
工程编号	2023-HM-YY1101
PROJECT NO.	
图纸名称	二层新砌墙体图
FILE NAME	

专 业	装 饰	图 号	2PL-03
DISCIPLINE		DRAWING No	
出图日期	2023. 05	出图版次	01版
Date of drawing		REVISION	
出图比例	1:60	图幅大小	A2
SCALE		SIZE	
未 盖 出 图 及 执 业 专 用 章 本 图 无 效			

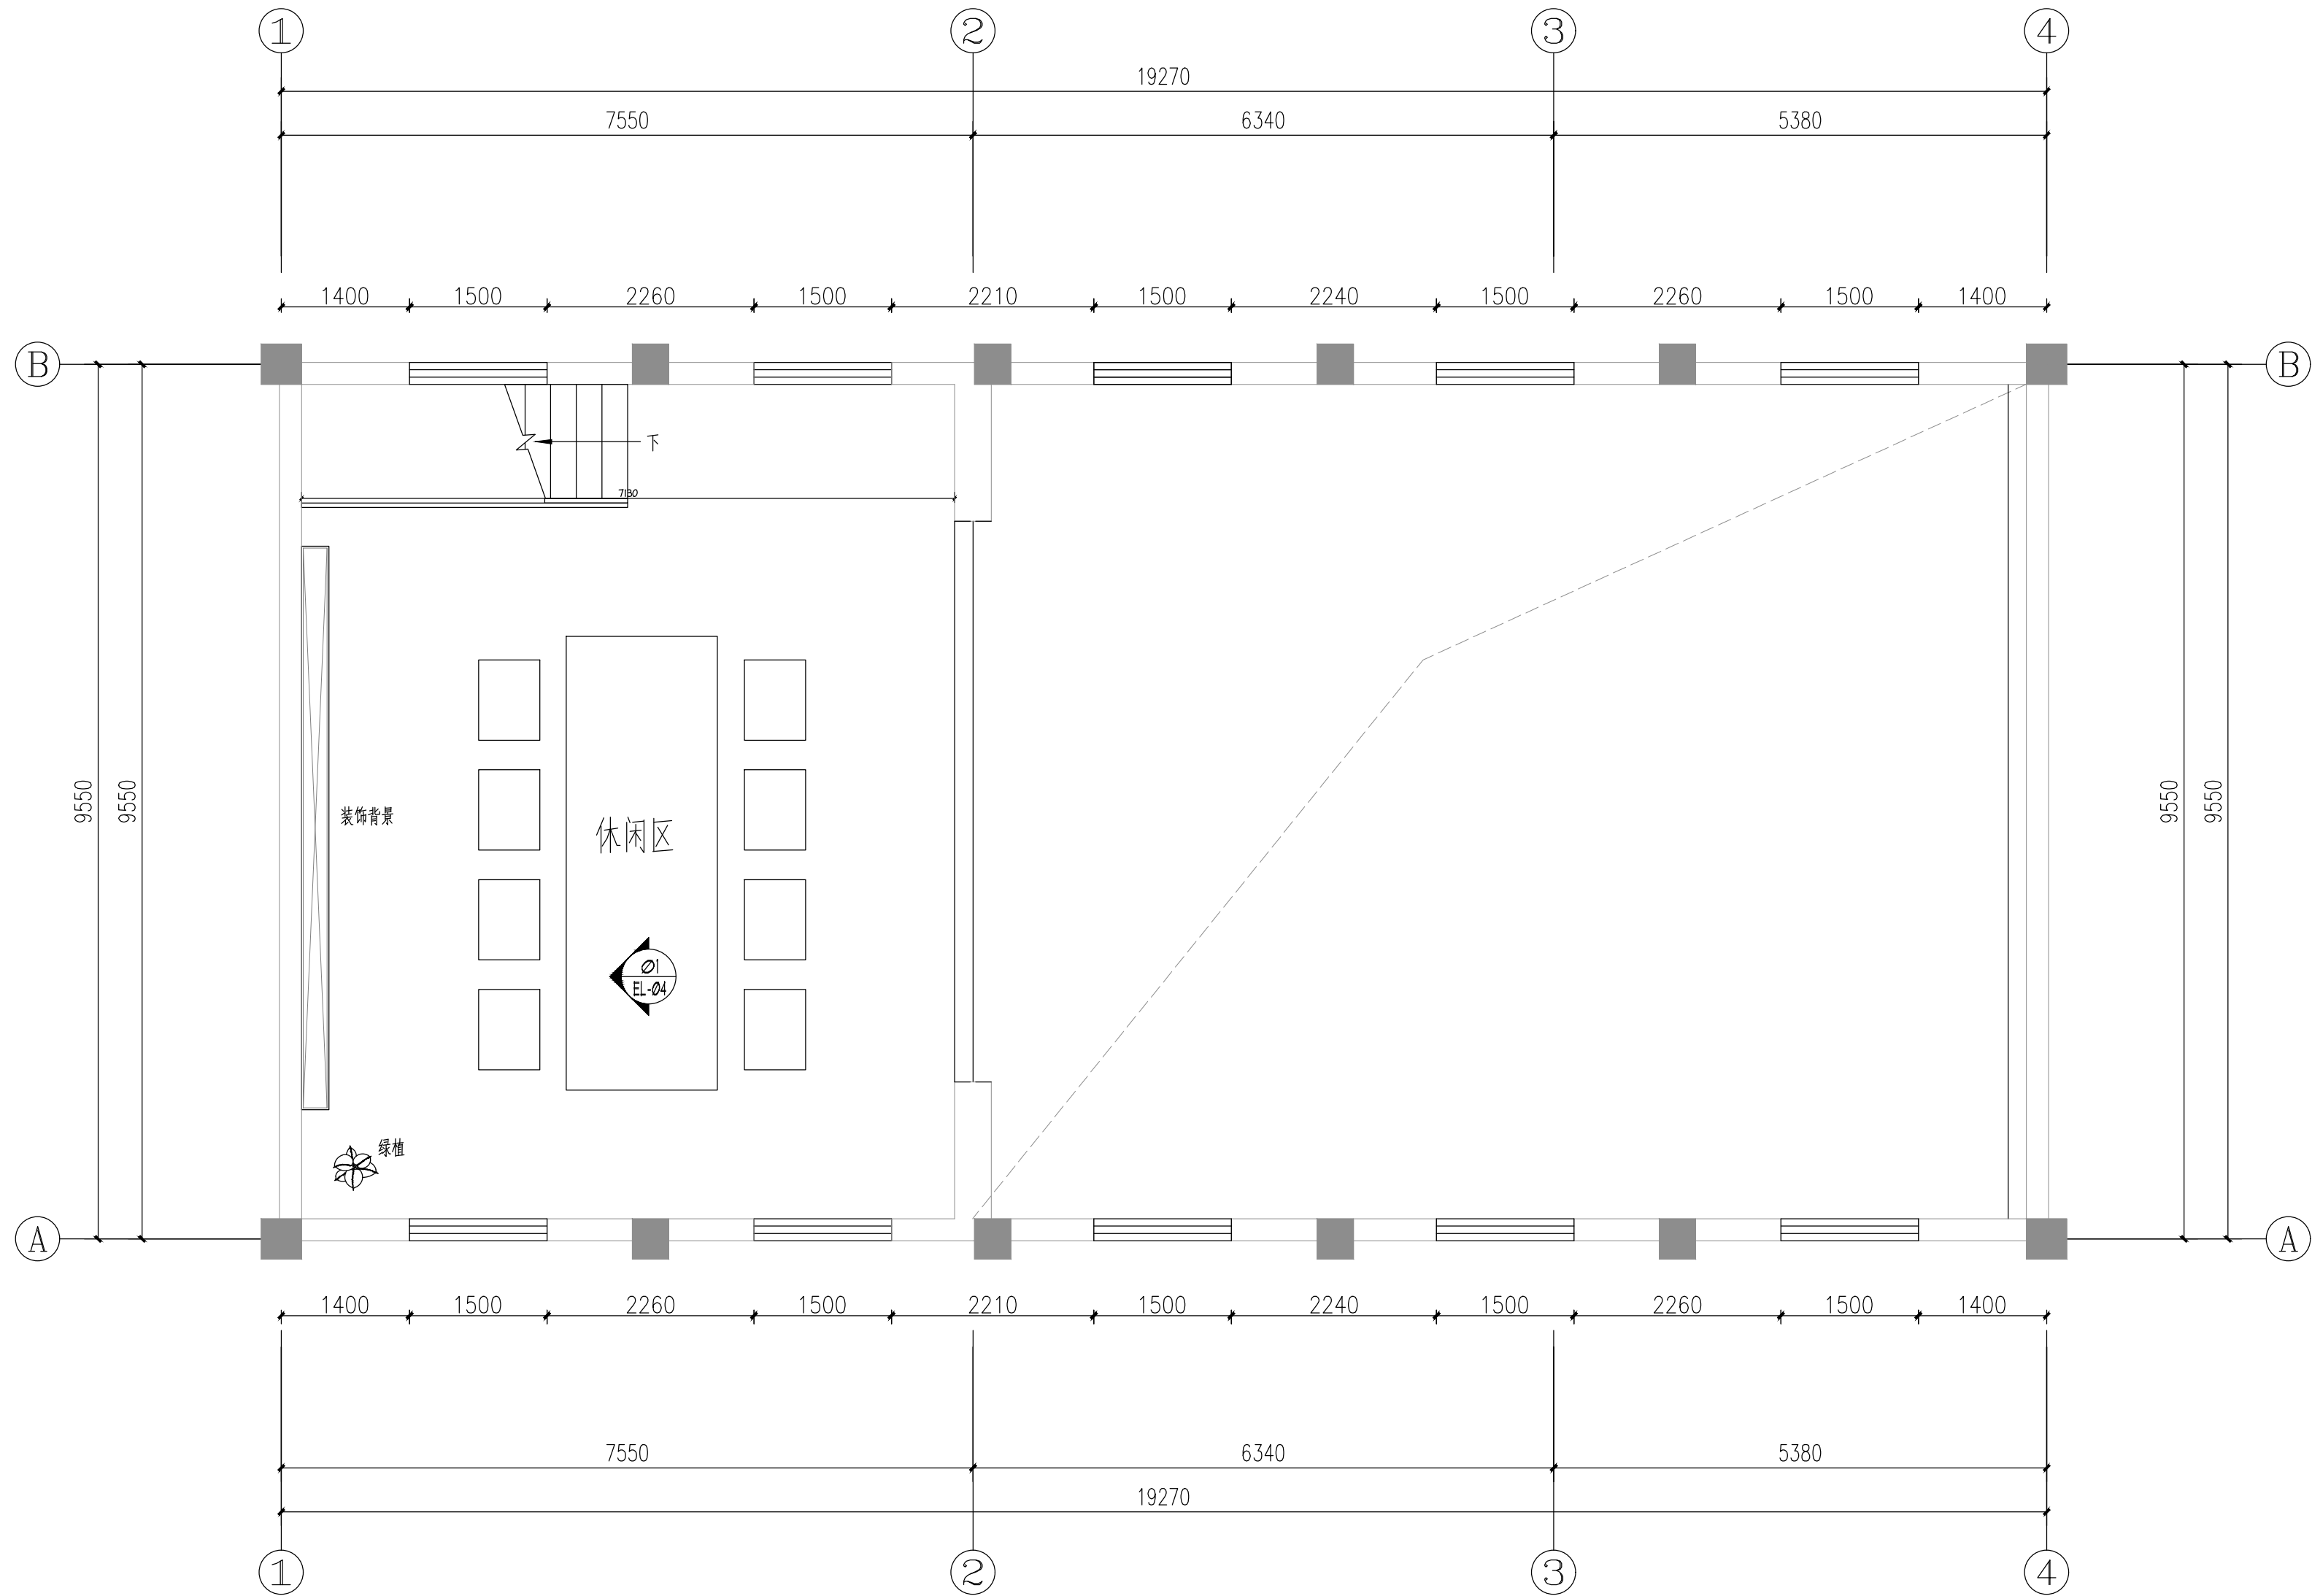


FURNITURE/FIXTURE PLAN

二层平面布置图

1: 60@A2

	实 名	签 名
项目负责人	朱红军	
专业负责人	朱红军	
设 计 人	汪 弘	
注册（执业）章		
中华人民共和国一级注册建筑师		
姓 名：	朱 红 军	
注册号：	3392485-003	
有效期：	至2024年04月	
预留章		
出图章		
浙江兴翰设计集团有限公司		
建 筑 行 业（建 筑 工 程）乙 级（有 效 期 至2026年12月02日）★NO:A233924859		
浙江省住房和城乡建设厅监制		
审图章		
竣工章		
设计单位		
兴 翰 设 计		
Xing Han Design Group		
浙江兴翰设计集团有限公司		
设计证书等级：建筑工程乙级 (A233924859)		
设计证书编号：风景园林乙级 (A233924859)		
类 别	姓 名	日 期
CATEGORY	SIGNATURE	DATE
审 定	易邻姜	
AUTHORIZED BY	朱红军	
审 核	朱红军	
APPROVED BY	易邻姜	
校 对	易邻姜	
CHECKED BY	朱红军	
项目负责人	朱红军	
PROJECT CHIEF	朱红军	
专业负责人	朱红军	
DISCIPLINE CHIEF	汪 弘	
设 计	汪 弘	
DESIGNED BY	汪 弘	
绘 图	汪 弘	
DRAWN BY	汪 弘	
建设单位		
泰顺县司前新农村建设投资有限公司		
CLIENT		
项目名称		
泰顺县未来乡村共同富裕项目（一期）		
- “未来畲乡”未来乡村项目（黄桥村历史文化村落保护利用工程三期）		
Entry NAME		
子项名称		
黄桥文化礼堂		
SUB ITEM NAME		
工程编号		
2023-HM-YY1101		
PROJECT NO.		
图纸名称		
二层平面布置图		
FILE NAME		
专 业	装 饰	图 号
DISCIPLINE	DRAWING No	2PL-04
出图日期	2023. 05	出图版次
Date of drawing	REVISION	01版
出图比例	1:60	图幅大小
SCALE	SIZE	A2
未 盖 出 图 及 执 业 专 用 章 本 图 无 效		

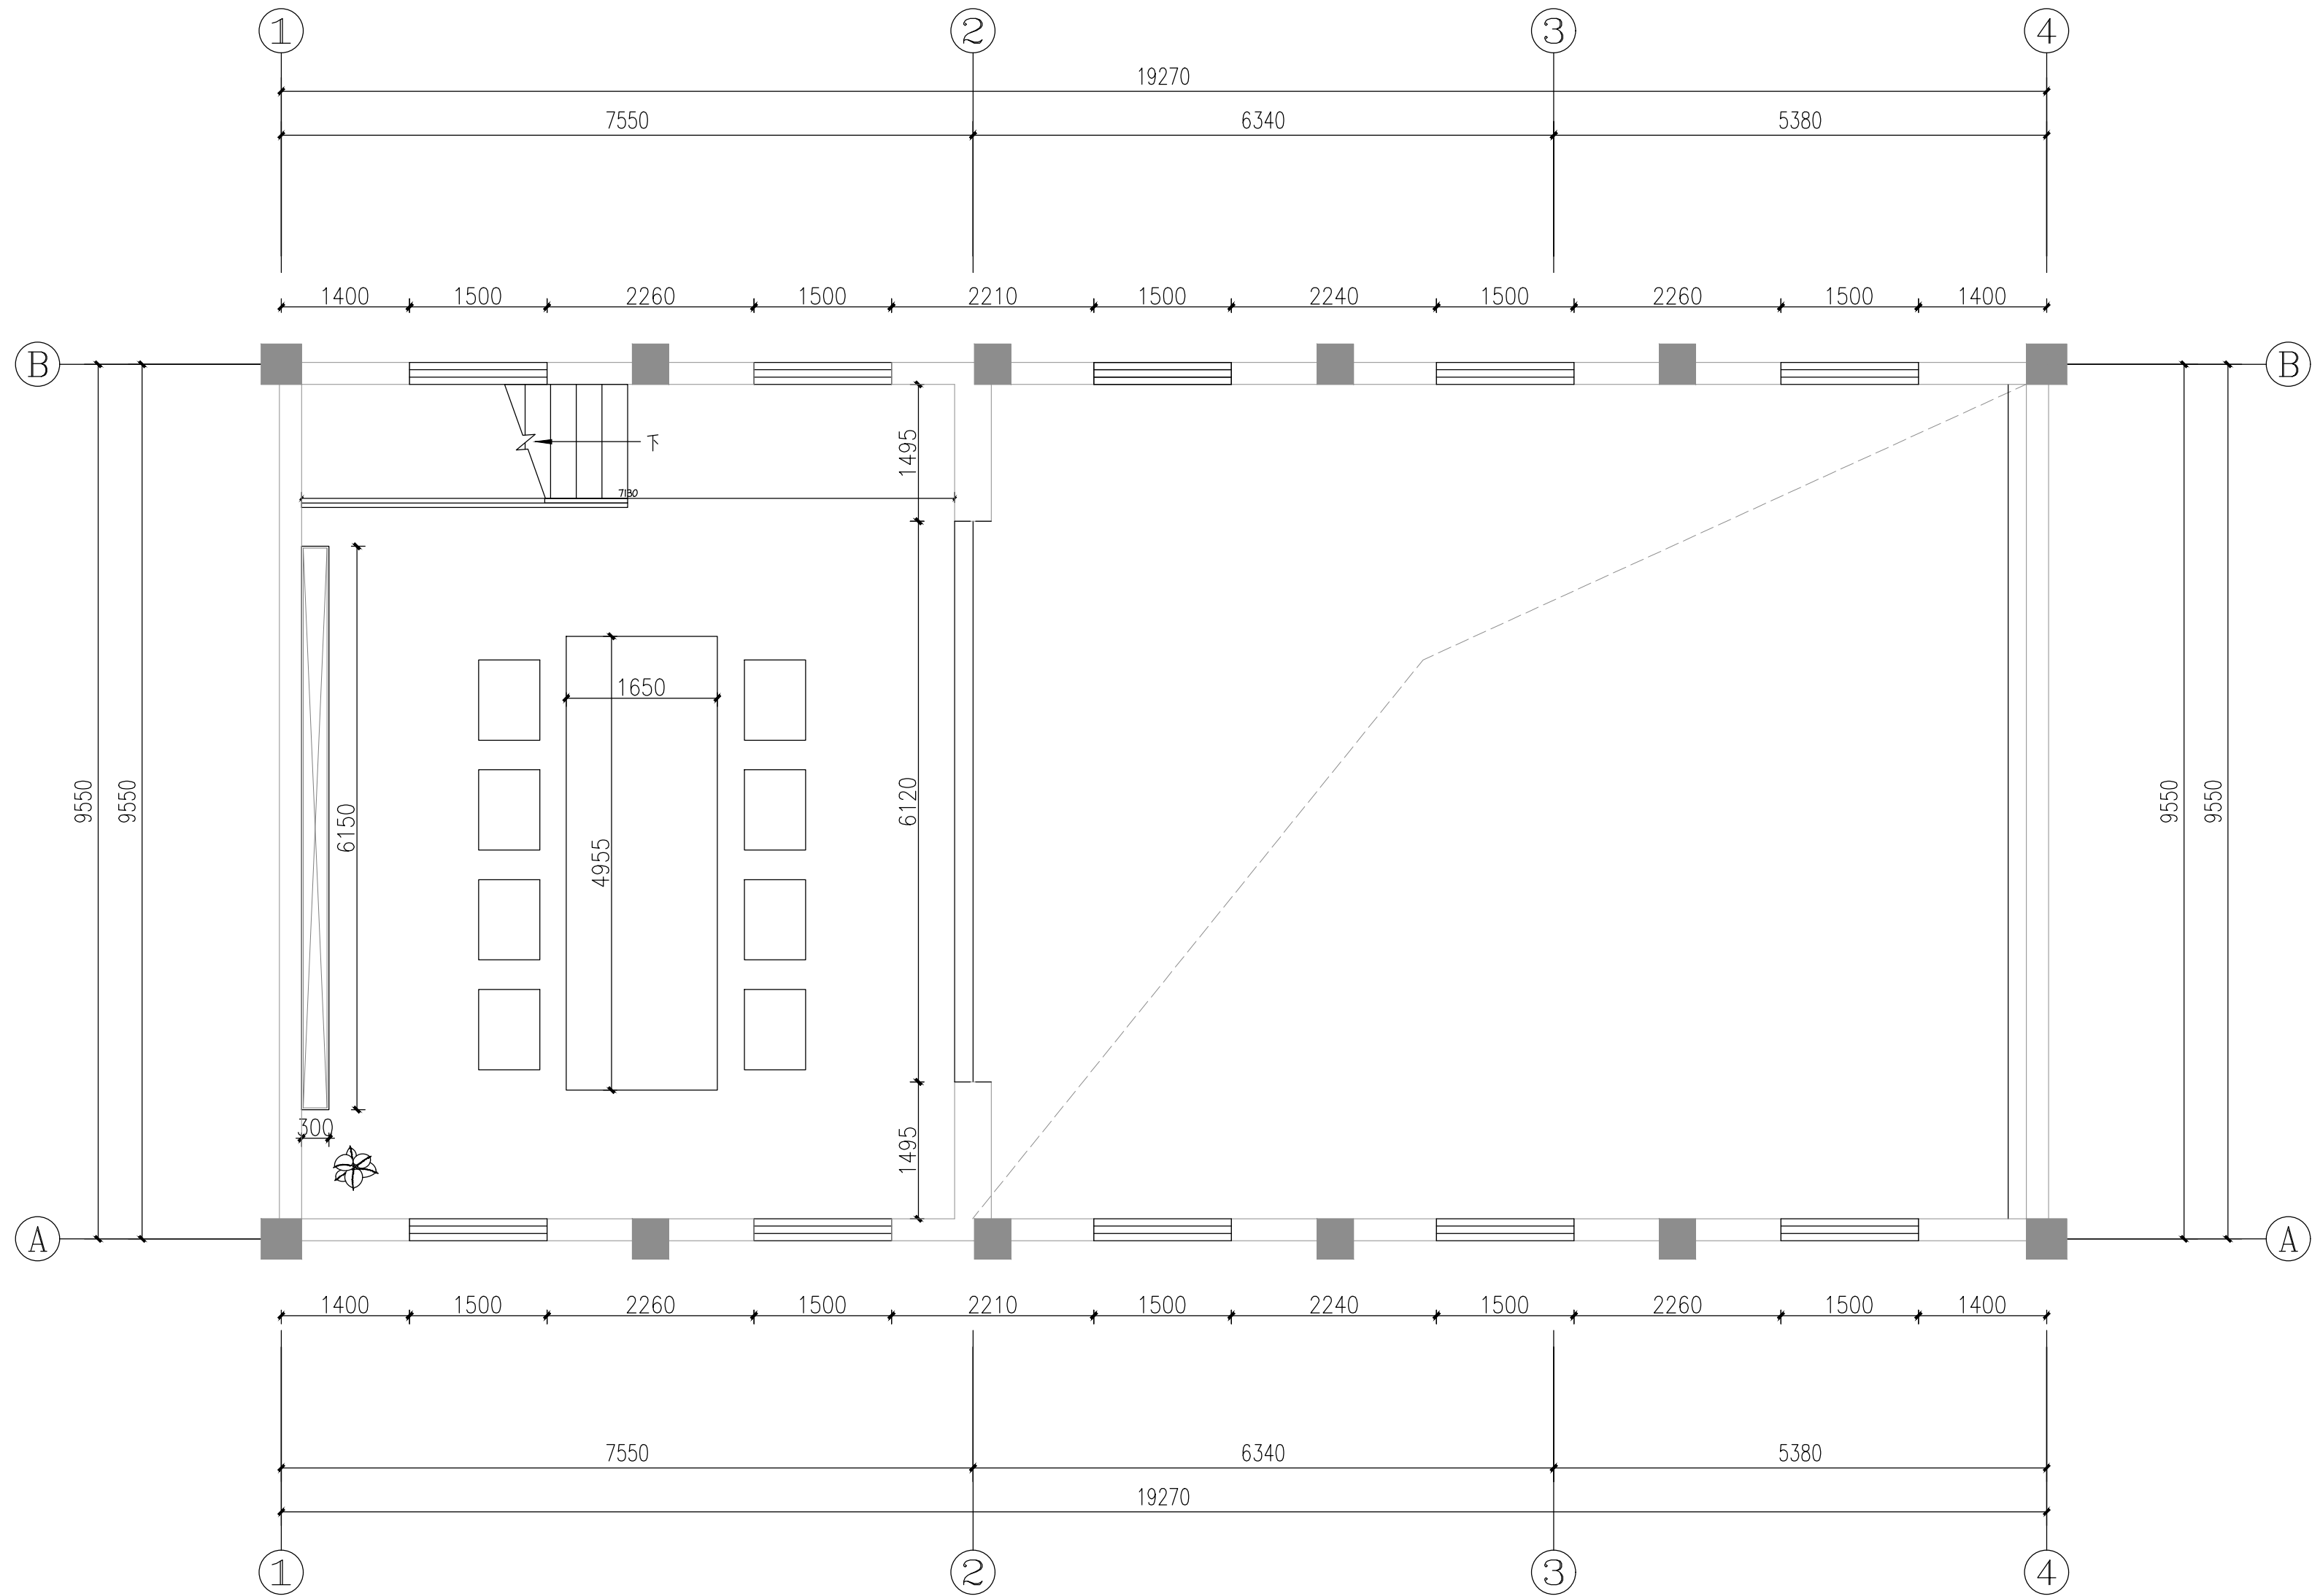

FINISH DIMENSION PLAN
二层家具尺寸图 1: 60@A2

	实 名	签 名
项目负责人	朱红军	
专业负责人	朱红军	
设 计 人	汪 弘	
注册（执业）章		

中华人民共和国一级注册建筑师		
推 名：	朱 红 军	
注册号：	3392485-003	
有效期：	至2024年04月	


预留章

出图章		
浙江兴翰设计集团有限公司		
建 筑 行 业（建 筑 工 程）乙 级（有 效 ★ NO: A233924859 期 至 2026 年 12 月 02 日）		
浙江省住房和城乡建设厅监制		

审图章

竣工章

设计单位			
			
兴翰设计			
Xing Han Design Group			
浙江兴翰设计集团有限公司			
设计证书等级：建筑工程乙级 (A233924859)			
设计证书编号：风景园林乙级 (A233924859)			
类 别	姓 名	日 期	
CATEGORY	SIGNATURE	DATE	
审 定	易邻姜		
AUTHORIZED BY	朱红军		
审 核	朱红军		
APPROVED BY	易邻姜		
校 对	易邻姜		
CHECKED BY	朱红军		
项目负责人	朱红军		
PROJECT CHIEF	朱红军		
专业负责人	朱红军		
DISCIPLINE CHIEF	汪 弘		
设 计	汪 弘		
DESIGNED BY	汪 弘		
绘 图	汪 弘		
DRAWN BY	汪 弘		
建设单位			
泰顺县司前新农村建设投资有限公司			
CLIENT			
项目名称			
泰顺县未来乡村共同富裕项目（一期）			
- “未来畲乡”未来乡村项目（黄桥村历史文化村落保护利用工程三期）			
Entry NAME			
子项名称			
黄桥文化礼堂			
SUB ITEM NAME			
工程编号			
2023-HM-YY1101			
PROJECT NO.			
图纸名称			
二层家具尺寸图			
FILE NAME			
专 业	装 饰	图 号	2PL-05
DISCIPLINE	DRAWING No		
出图日期	2023. 05	出图版次	01版
Date of drawing	REVISION		
出图比例	1:60	图幅大小	A2
SCALE	SIZE		
未 盖 出 图 及 执 业 专 用 章 本 图 无 效			

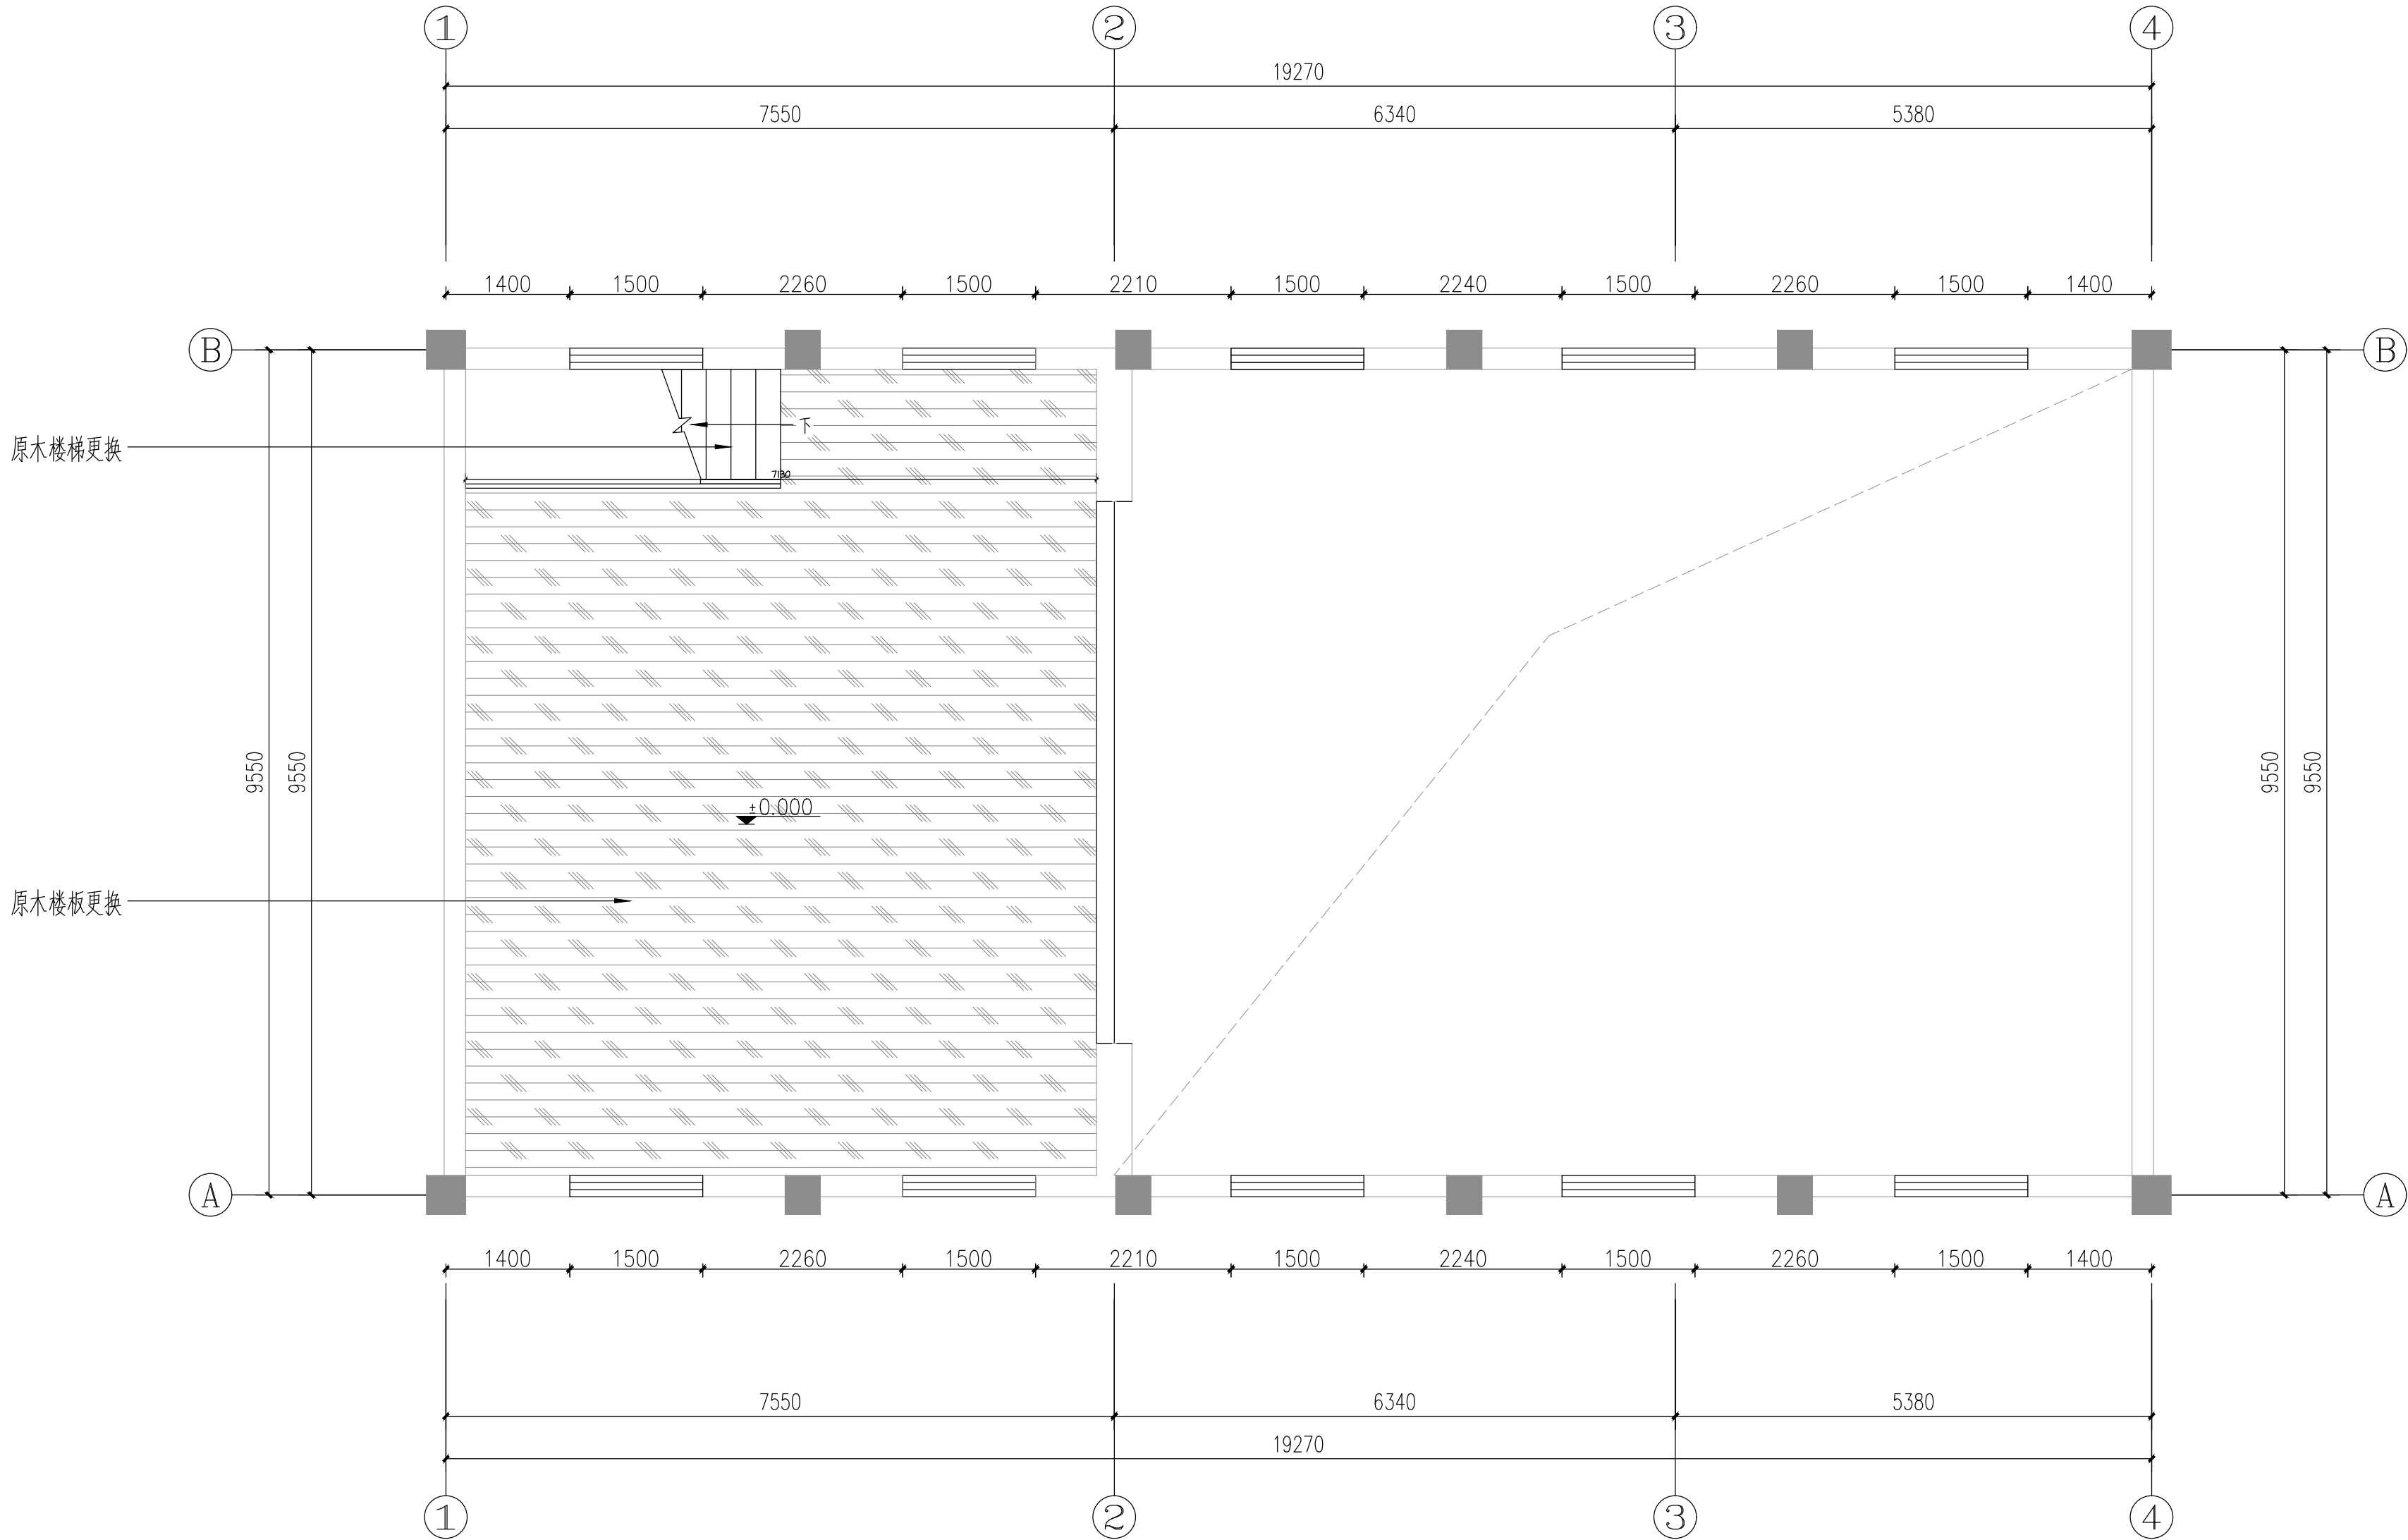


FLOOR FINISHES PLAN

二层地面铺装图

1: 60@A2

	实 名	签 名
项目负责人	朱红军	
专业负责人	朱红军	
设 计 人	汪 弘	
注册（执业）章		
中华人民共和国一级注册建筑师		
姓 名：	朱 红 军	
注册号：	3392485-003	
有效期：	至 2024年04月	
预留章		
出图章		
浙江兴翰设计集团有限公司		
建筑行业（建筑 工程）乙级（有效★NO:A233924859 期至2026年12月02日）		
浙江省住房和城乡建设厅监制		
审图章		
竣工章		
设计单位		
		
兴 翰 设 计		
Xing Han Design Group		
浙江兴翰设计集团有限公司		
设计证书等级：建筑工程乙级 (A233924859)		
设计证书编号：风景园林乙级 (A233924859)		
类 别	姓 名	日 期
CATEGORY	SIGNATURE	DATE
审 定	易邻姜	
AUTHORIZED BY	朱红军	
审 核	朱红军	
APPROVED BY	易邻姜	
校 对	易邻姜	
CHECKED BY	朱红军	
项目负责人	朱红军	
PROJECT CHIEF	朱红军	
专业负责人	朱红军	
DISCIPLINE CHIEF	汪 弘	
设 计	汪 弘	
DESIGNED BY	汪 弘	
绘 图	汪 弘	
DRAWN BY		
建设单位		
泰顺县司前新农村建设投资有限公司		
CLIENT		
项目名称		
泰顺县未来乡村共同富裕项目（一期） - “未来畲乡”未来乡村项目（黄桥村历史文化村落保护利用工程三期）		
Entry NAME		
子项名称		
黄桥文化礼堂		
SUB ITEM NAME		
工程编号		
2023-HM-YY1101		
PROJECT NO.		
图纸名称		
二层地面铺装图		
FILE NAME		
专 业	装 饰	图 号
DISCIPLINE	DRAWING No	2PL-06
出图日期	2023. 05	出图版次
Date of drawing	REVISION	01版
出图比例	1:60	图幅大小
SCALE	SIZE	A2
未 盖 出 图 及 执 业 专 用 章 本 图 无 效		

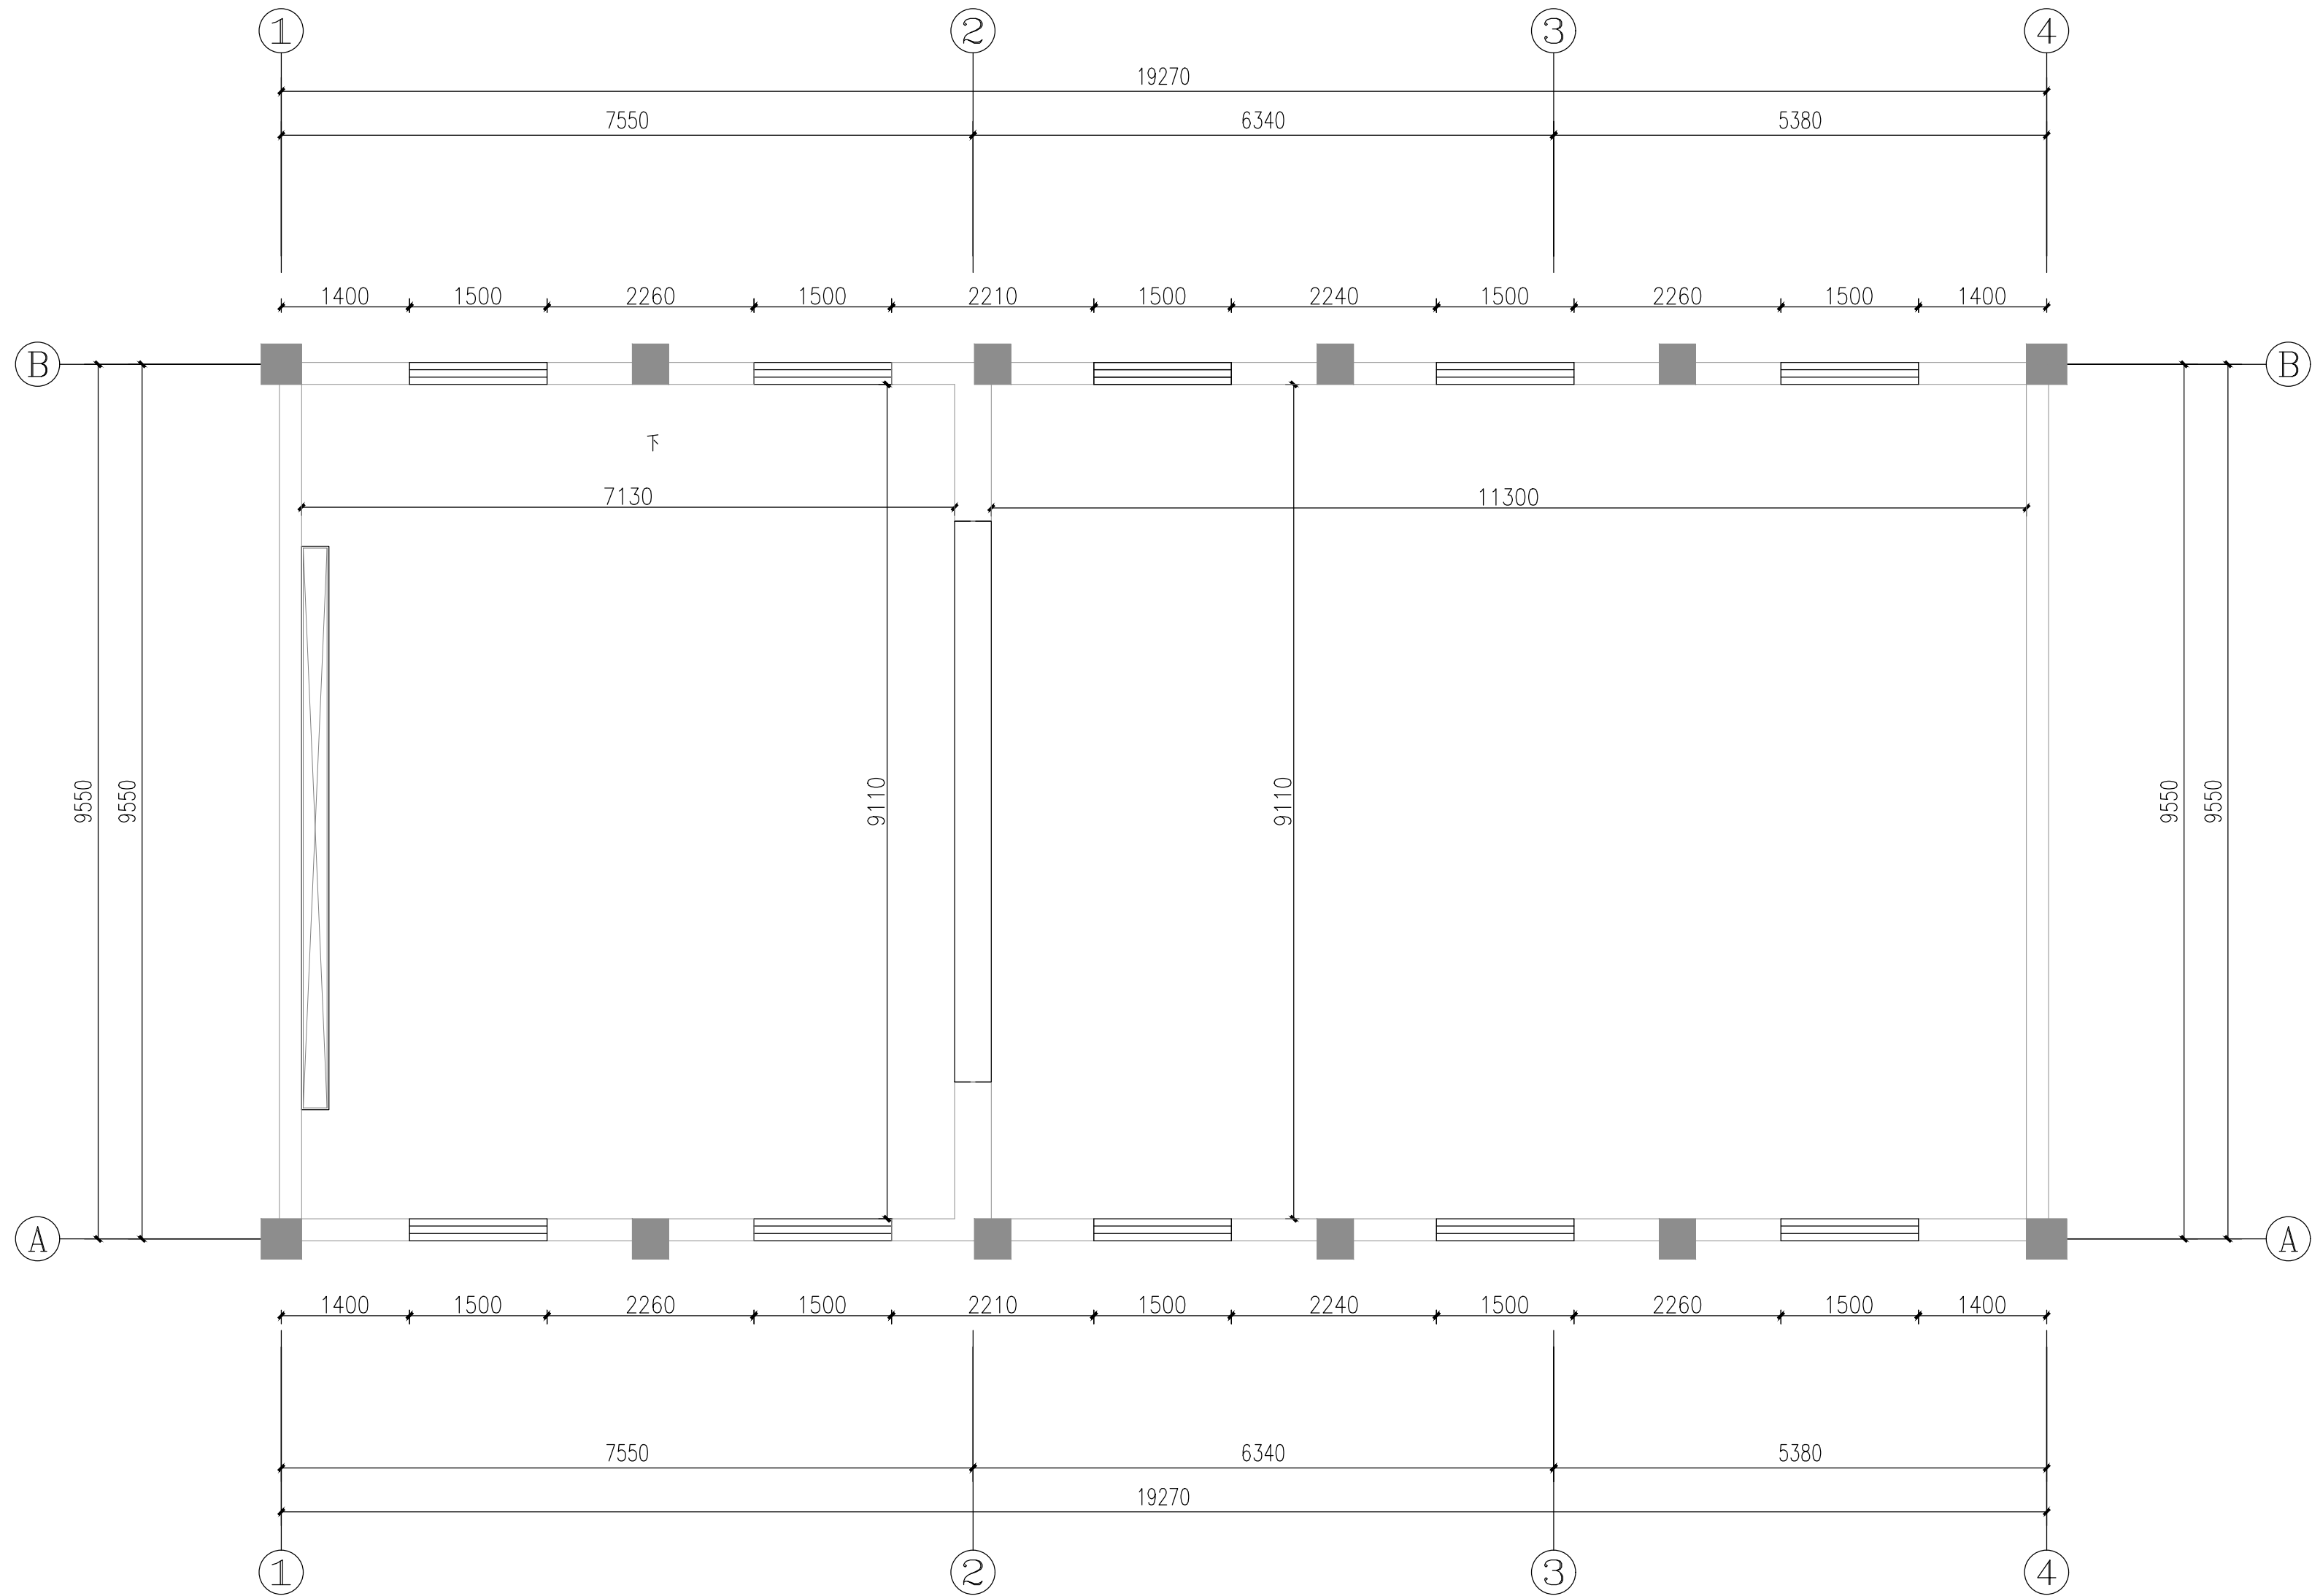

DIMENSION CEILING PLAN

二层天花尺寸图

1: 60@A2

	实 名	签 名
项目负责人	朱红军	
专业负责人	朱红军	
设 计 人	汪 弘	
注册（执业）章		

中华人民共和国一级注册建筑师		
推 名：	朱 红 军	
注册号：	3392485-003	
有效期：	至2024年04月	


预留章

出图章		
浙江兴翰设计集团有限公司		
建 筑 行 业（建 筑 工 程）乙 级（有 效 ★ NO: A233924859 期 至 2026 年 12 月 02 日）		
浙江省住房和城乡建设厅监制		

审图章

竣工章

设计单位			
			
兴翰设计			
Xing Han Design Group			
浙江兴翰设计集团有限公司			
设计证书等级：建筑工程乙级 (A233924859)			
设计证书编号：风景园林乙级 (A233924859)			
类别	姓名	日期	
CATEGORY	NAME	DATE	
审 定	易邻姜		
AUTHORIZED BY			
审 核	朱红军		
APPROVED BY			
校 对	易邻姜		
CHECKED BY			
项目负责人	朱红军		
PROJECT CHIEF			
专业负责人	朱红军		
DISCIPLINE CHIEF			
设 计	汪 弘		
DESIGNED BY			
绘 图	汪 弘		
DRAWN BY			
建设单位			
泰顺县司前新农村建设投资有限公司			
CLIENT			
项目名称			
泰顺县未来乡村共同富裕项目（一期） - “未来畲乡”未来乡村项目（黄桥村历史文化村落保护利用工程三期）			
Entry NAME			
子项名称			
黄桥文化礼堂			
SUB ITEM NAME			
工程编号			
2023-HM-YY1101			
PROJECT NO.			
图纸名称			
二层天花尺寸图			
FILE NAME			
专 业	装 饰	图 号	2PL-07
DISCIPLINE		DRAWING No	
出图日期	2023. 05	出图版次	01版
Date of drawing		REVISION	
出图比例	1:60	图幅大小	A2
SCALE		SIZE	
未 盖 出 图 及 执 业 专 用 章 本 图 无 效			

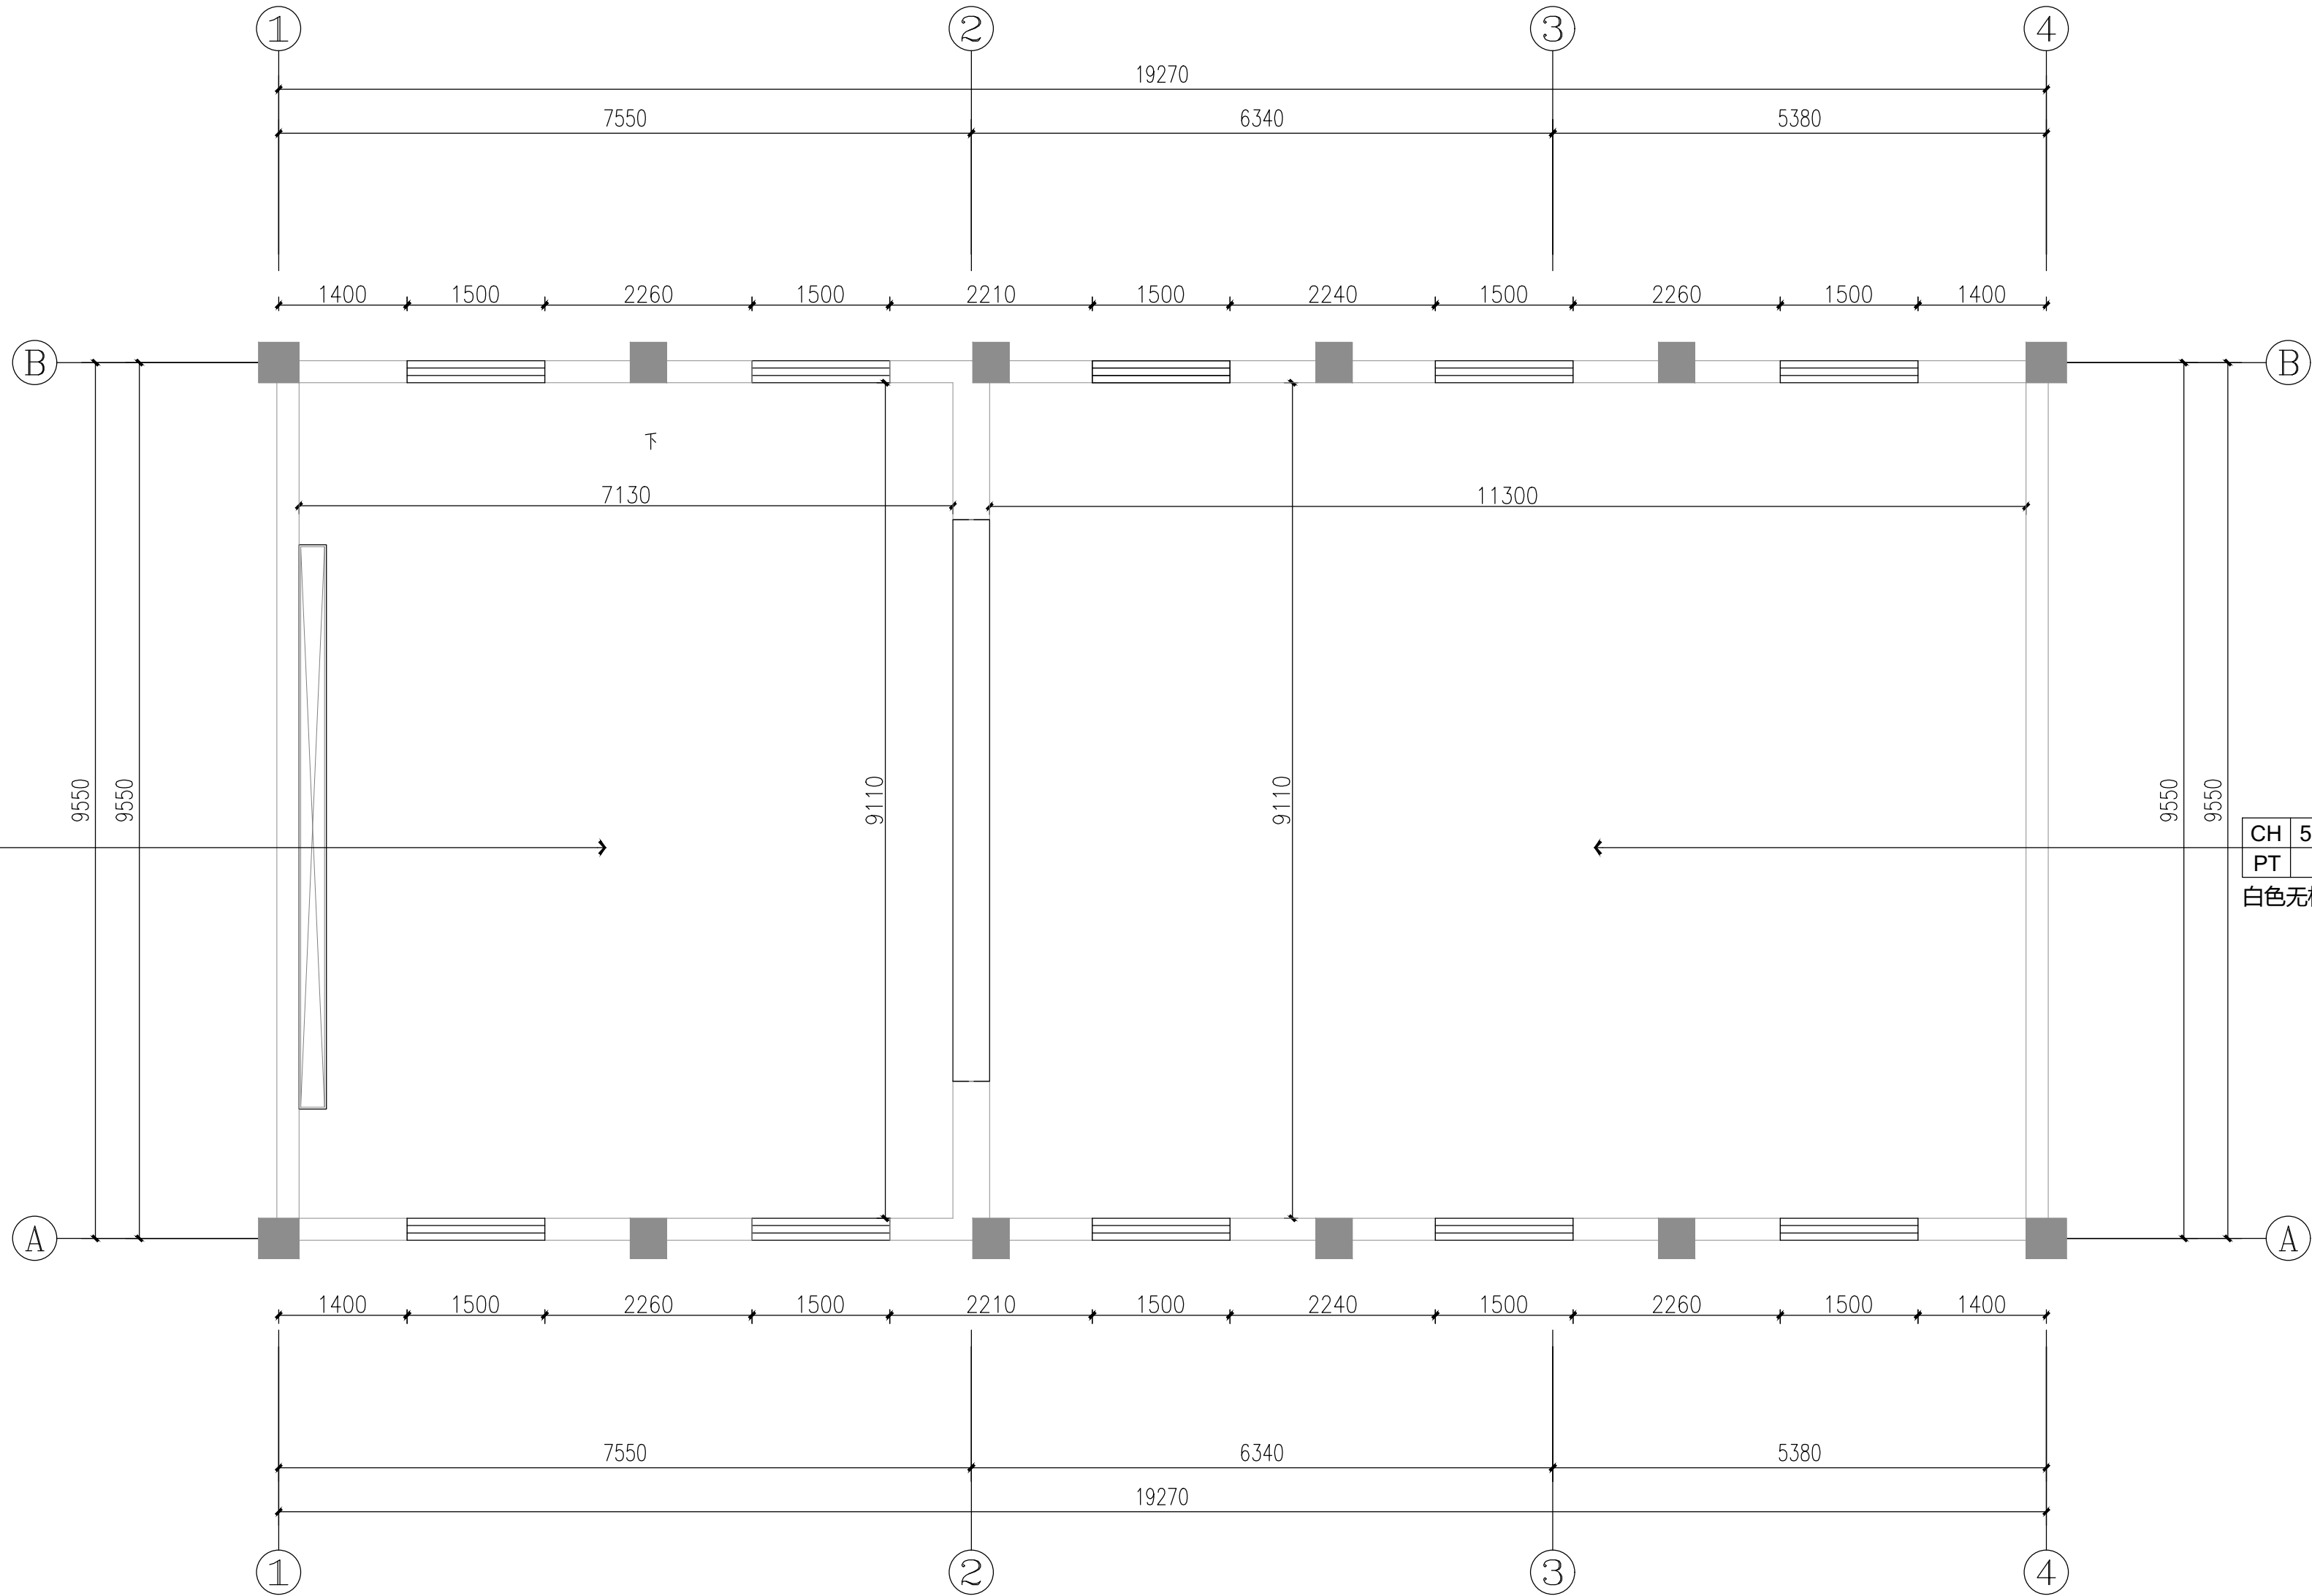

DIMENSION CEILING PLAN

二层天花材料图

1: 60@A2

	实 名	签 名
项目负责人	朱红军	
专业负责人	朱红军	
设 计 人	汪 弘	
注册（执业）章		

中华人民共和国一级注册建筑师		
推 名：	朱 红 军	
注册号：	3392485-003	
有效期：	至2024年04月	


预留章

出图章		
浙江兴翰设计集团有限公司		
建 筑 行 业（建 筑 工 程）乙 级（有 效 ★ NO: A233924859 期 至 2026 年 12 月 02 日）		
浙江省住房和城乡建设厅监制		

审图章

竣工章

设计单位		
Xing Han Design Group		
浙江兴翰设计集团有限公司		
设计证书等级：建筑工程乙级 (A233924859)		
设计证书编号：风景园林乙级 (A233924859)		
类 别 CATEGORY	姓 名 SIGNATURE	日 期 DATE
审 定 AUTHORISED BY	易邻姜	
审 核 APPROVED BY	朱红军	
校 对 CHECKED BY	易邻姜	
项目负责人 PROJECT CHIEF	朱红军	
专业负责人 DISCIPLINE CHIEF	朱红军	
设 计 DESIGNED BY	汪 弘	
绘 图 DRAWN BY	汪 弘	
建设单位		
泰顺县司前新农村建设投资有限公司		
项目名称		
泰顺县未来乡村共同富裕项目（一期） - “未来畲乡”未来乡村项目（黄桥村历史文化村落保护利用工程三期）		
子项名称		
黄桥文化礼堂		
工程编号		
2023-HM-YY1101		
图纸名称		
二层天花材料图		
专 业 DISCIPLINE	装 饰	图 号 DRAWING No
出图日期 Date of drawing	2023. 05	出图版次 REVISION
出图比例 SCALE	1:60	图幅大小 SIZE
未 盖 出 图 及 执 业 专 用 章 本 图 无 效		

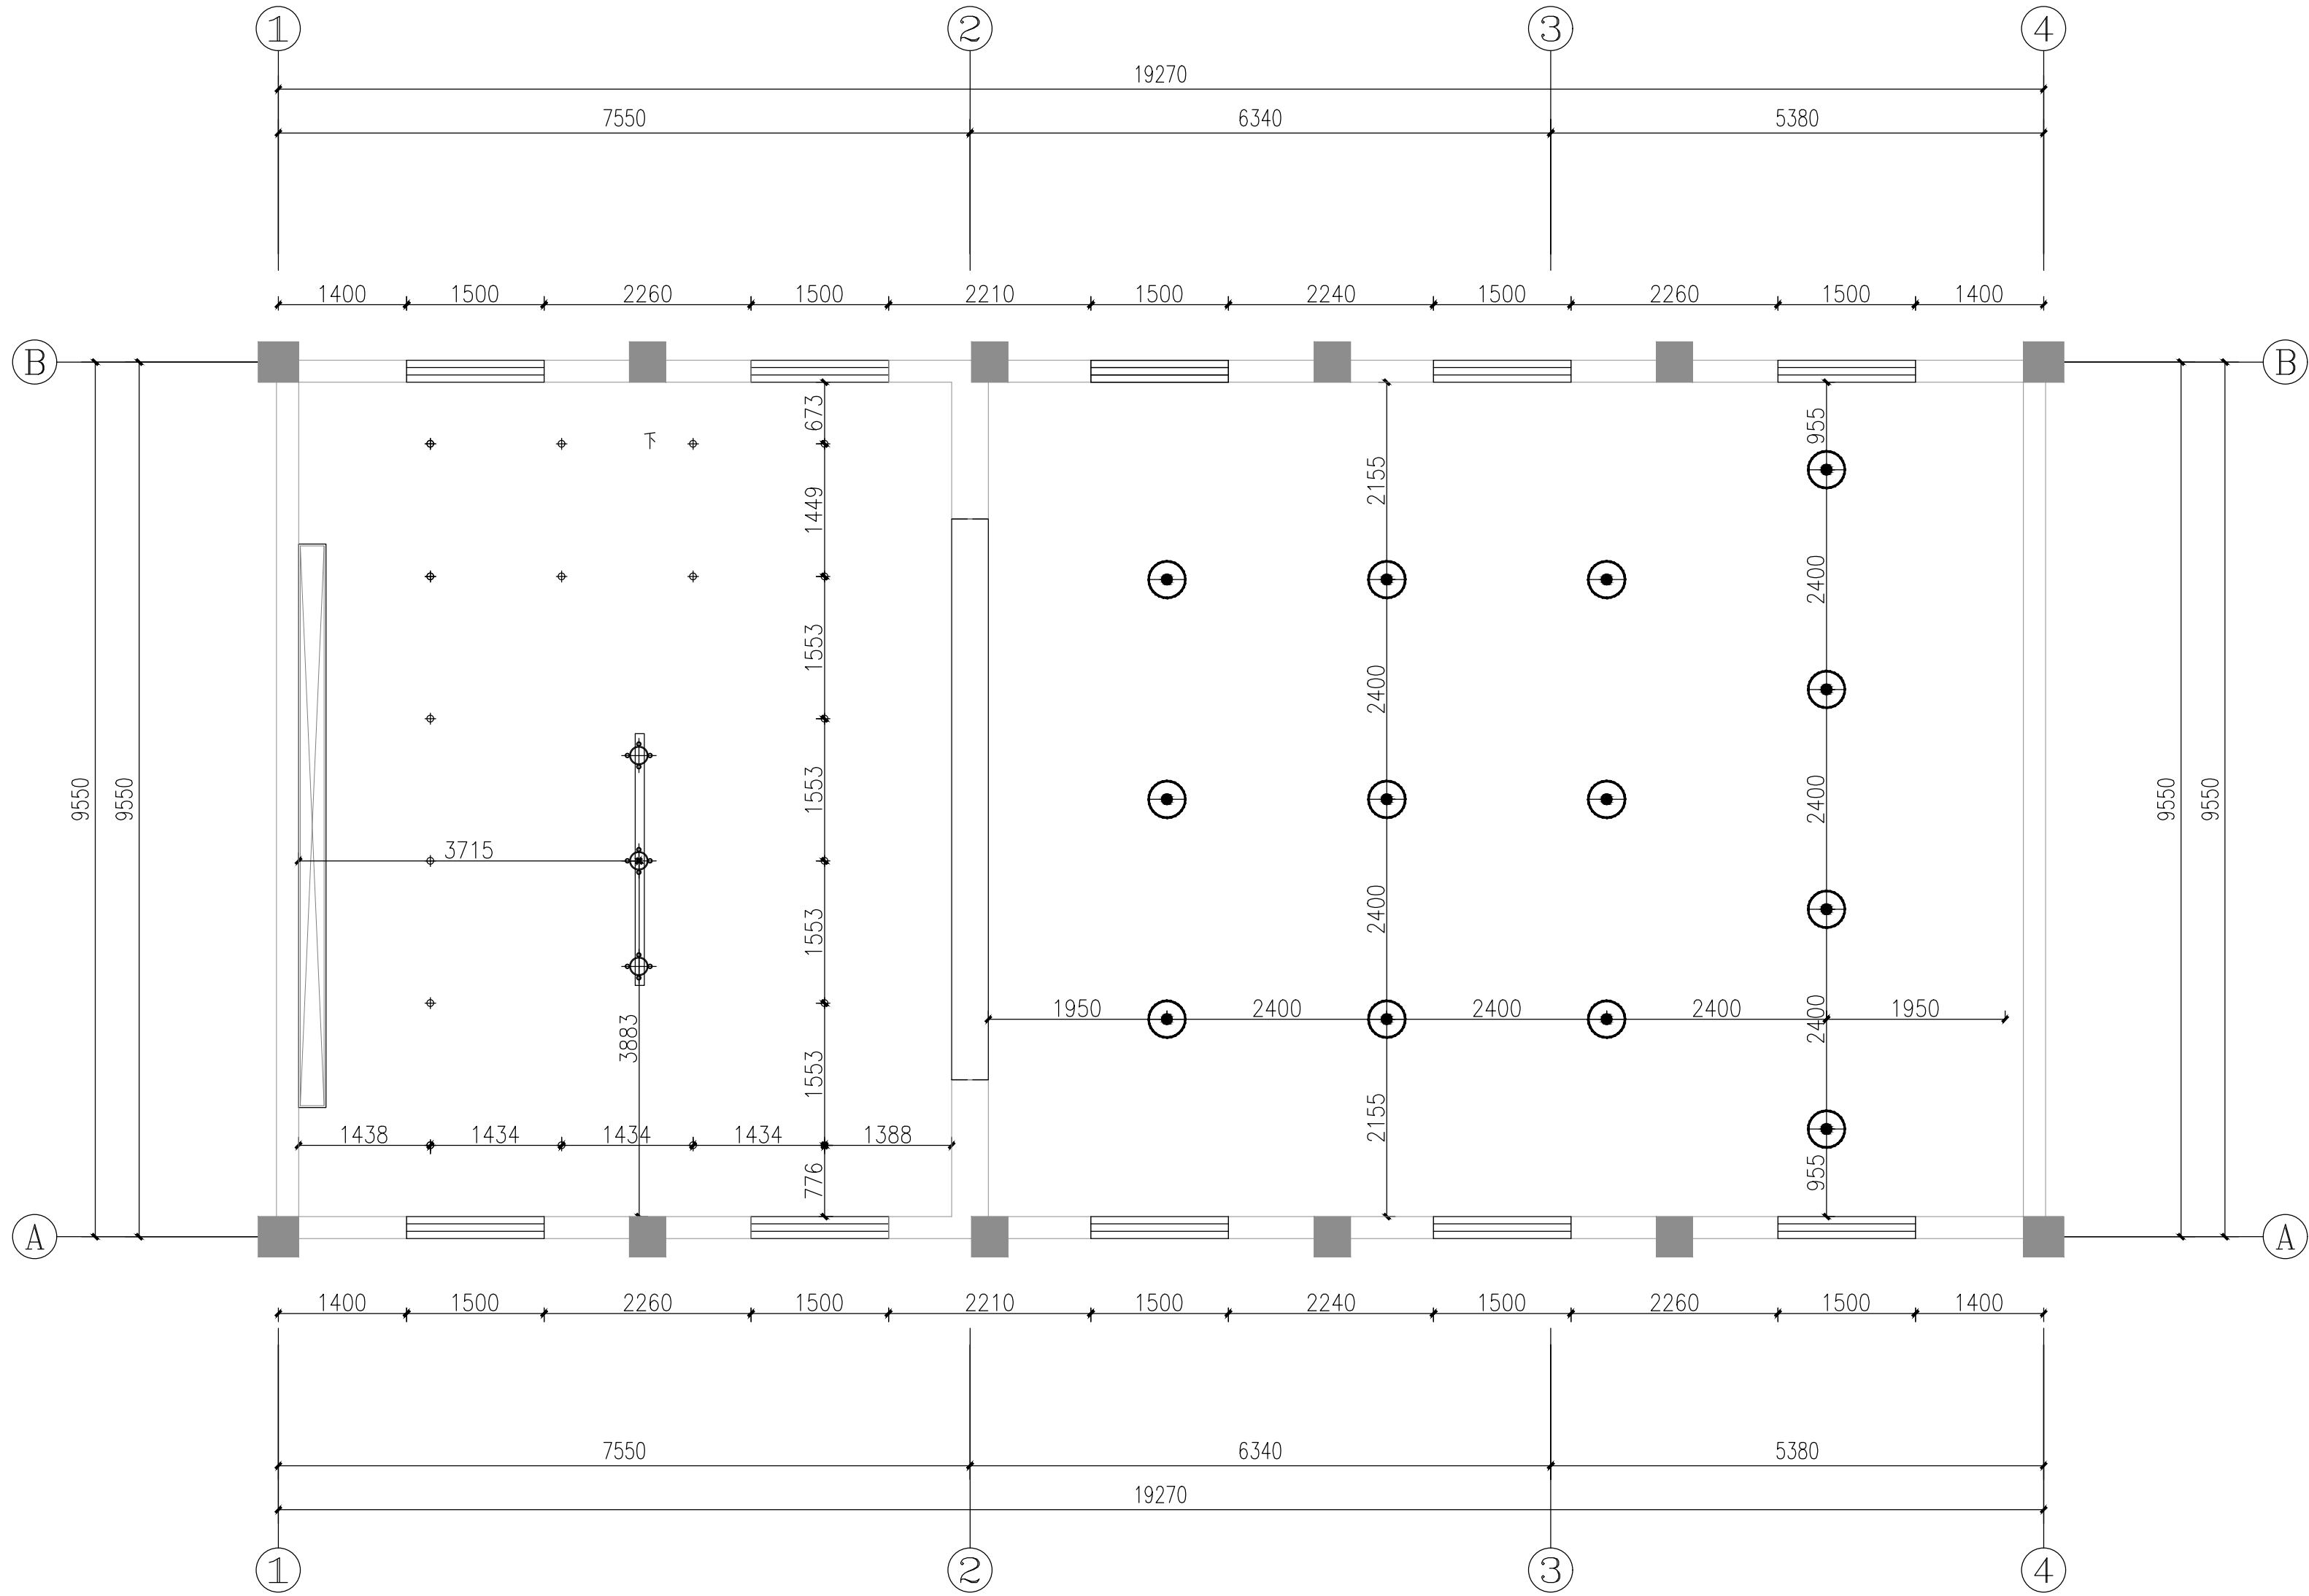

REFLECTED LIGHT CEILING PLAN

二层灯具尺寸图

1: 60@A2

天花灯具图例表		
编号	名称	直径
●	筒灯	80
⊙	吊灯(选型)	
⊙	工业风矿灯	

	实 名	签 名
项目负责人	朱红军	
专业负责人	朱红军	
设 计 人	汪 弘	
注册（执业）章		

中华人民共和国一级注册建筑师		
推 名：	朱 红 军	
注册号：	3392485-003	
有效期：	至2024年04月	

预留章

出图章		
浙江兴翰设计集团有限公司		
建 筑 行 业（建 筑 工 程）乙 级（有 效 期 至2026年12月02日）★NO:A233924859		
浙江省住房和城乡建设厅监制		

审图章

竣工章

设计单位	
兴 翰 设 计	
Xing Han Design Group	



浙江兴翰设计集团有限公司	
设计证书等级：建筑工程乙级 (A233924859)	
设计证书编号：风景园林乙级 (A233924859)	

类 别	姓 名	日 期
审 定	易邻姜	
审 核	朱红军	
校 对	易邻姜	
项目负责人	朱红军	
专业负责人	朱红军	
设 计	汪 弘	
绘 图	汪 弘	

建设单位	泰顺县司前新农村建设投资有限公司
CLIENT	
项目名称	泰顺县未来乡村共同富裕项目（一期） - “未来畲乡”未来乡村项目（黄桥村历史文化村落保护利用工程三期）
子项名称	黄桥文化礼堂
工程编号	2023-HM-YY1101
图纸名称	二层灯具尺寸图

专 业	装 饰	图 号	2PL-09
出图日期	2023. 05	出图版次	01版
出图比例	1:60	图幅大小	A2

未盖出图及执业专用章本图无效

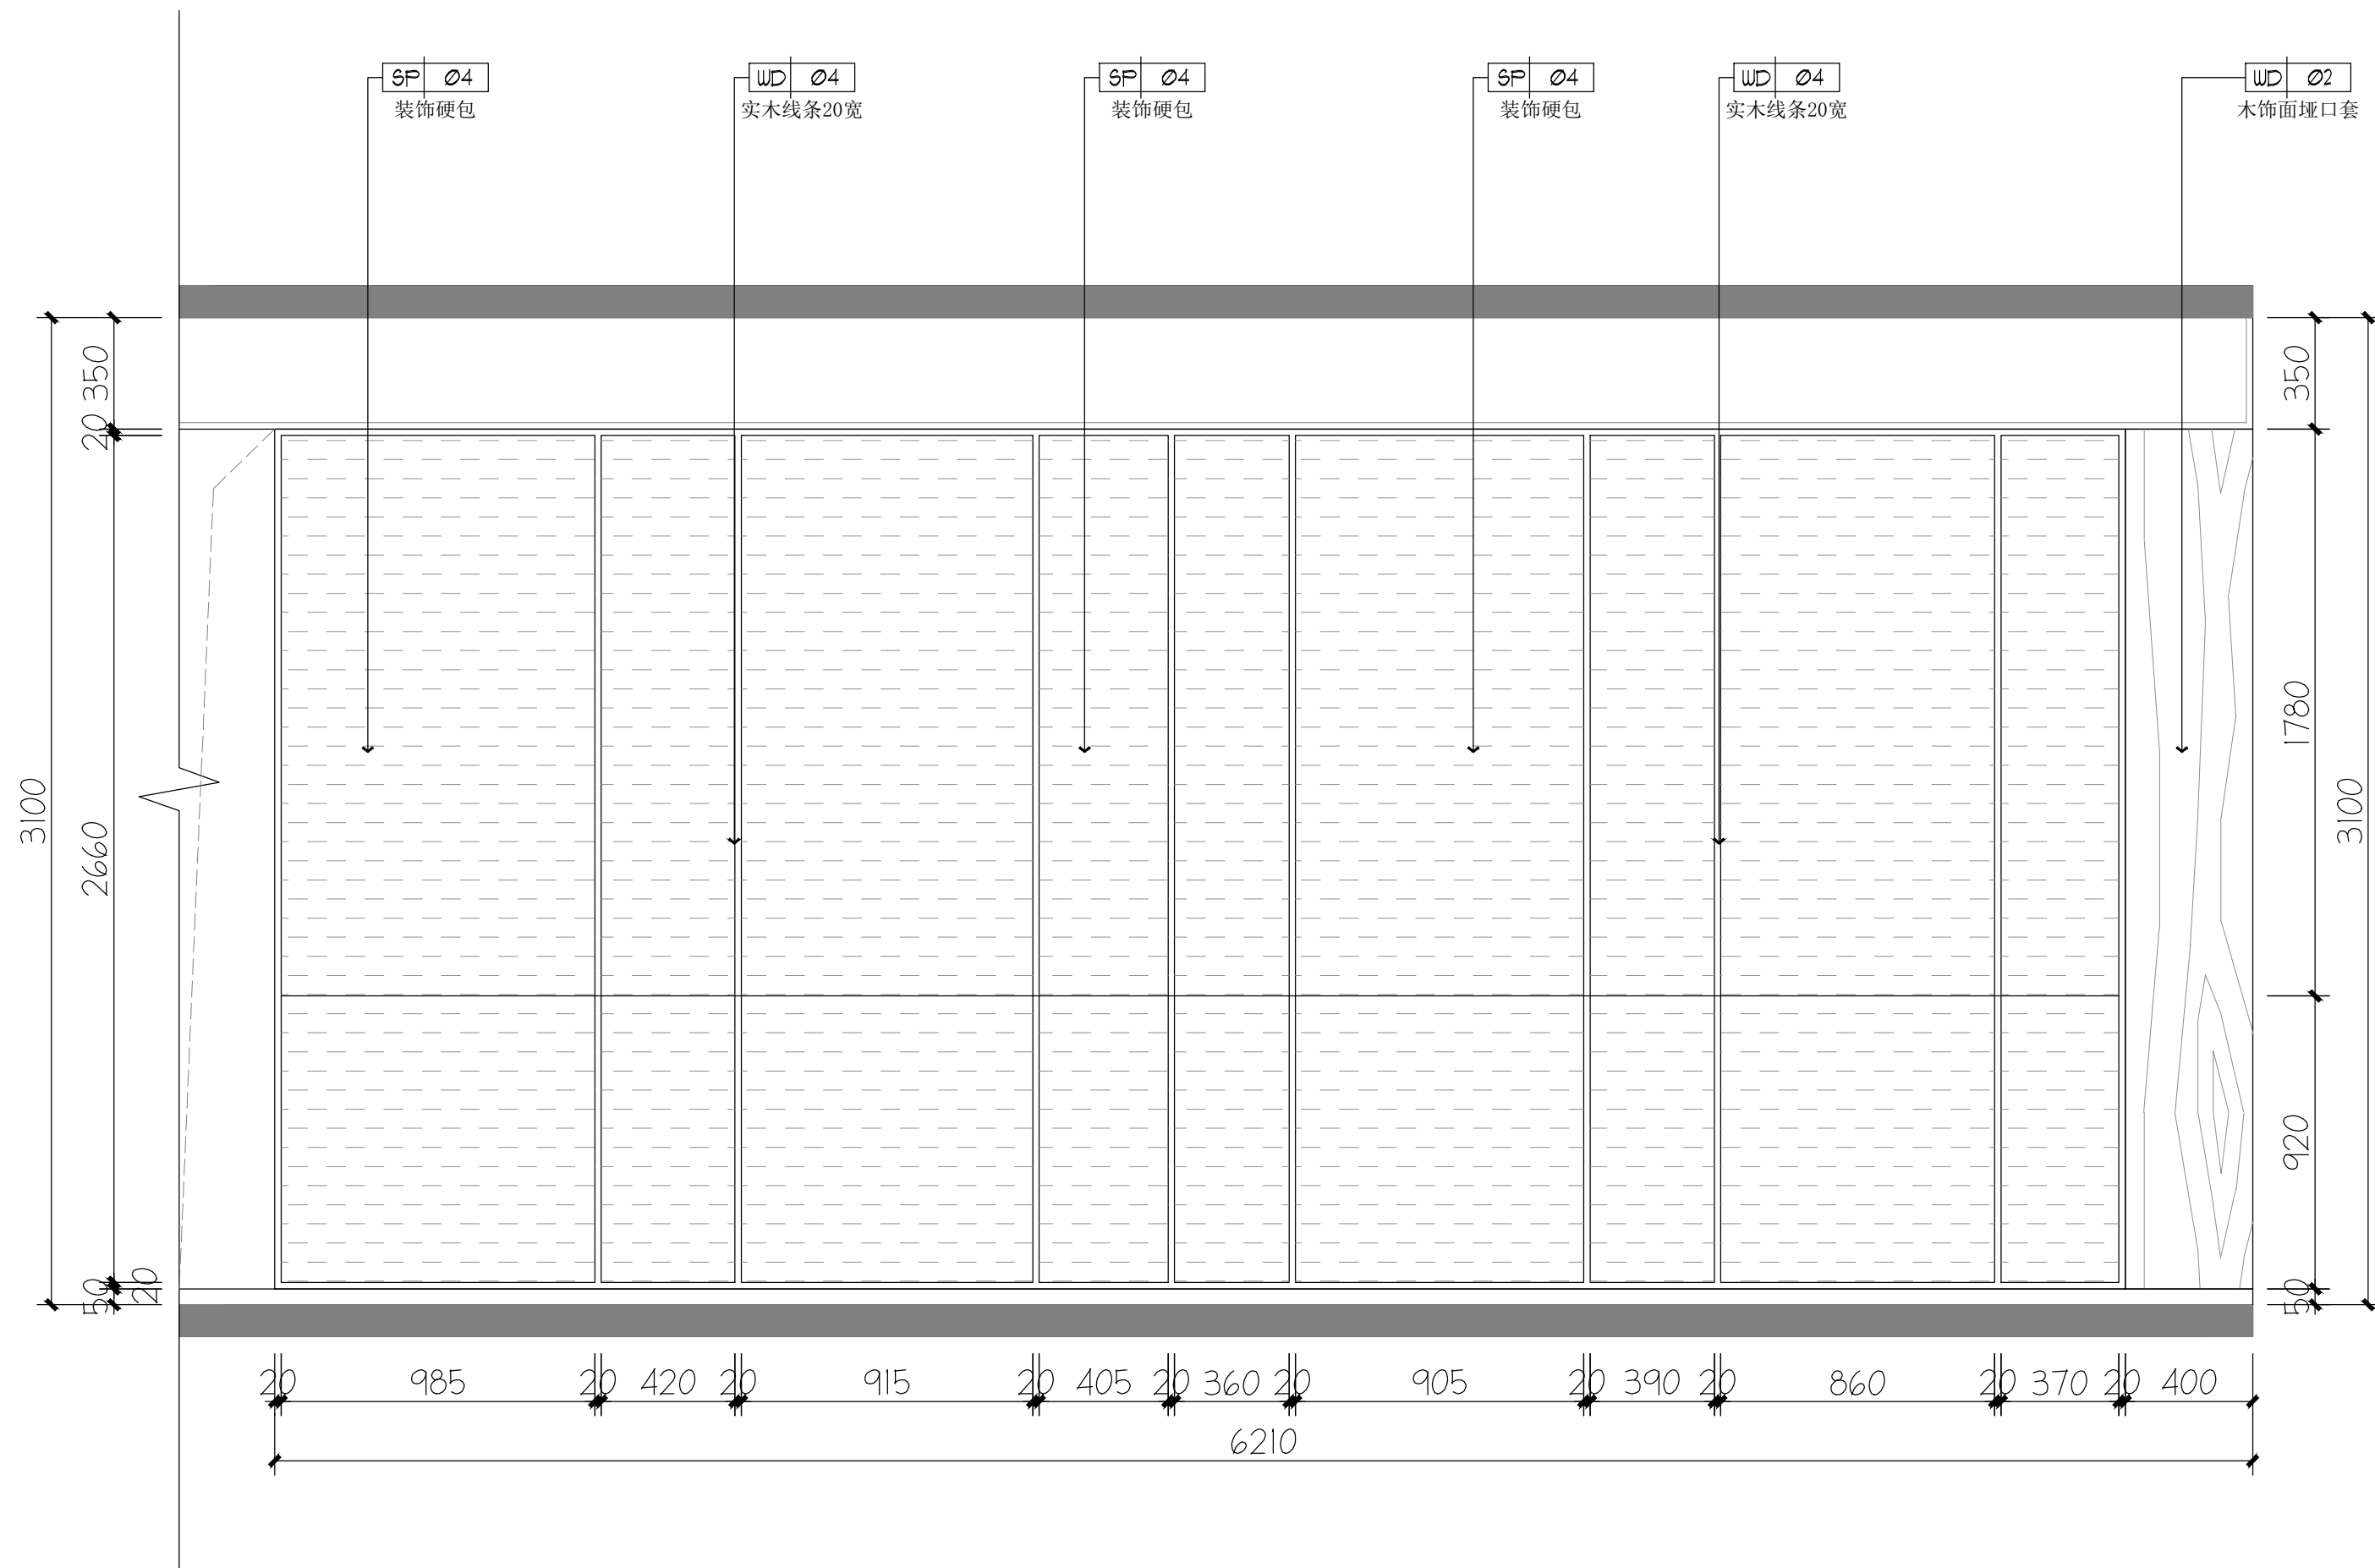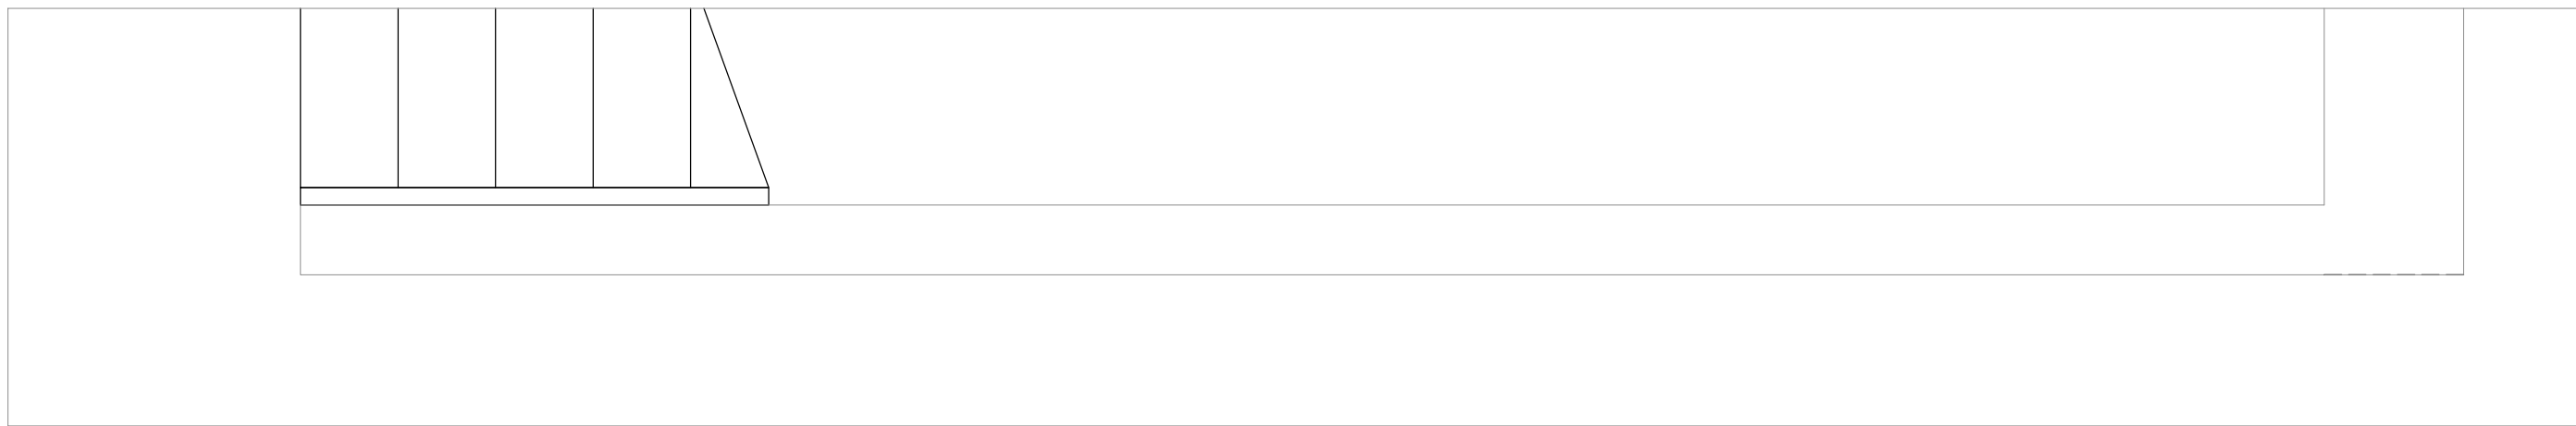

01 ELEVATION@前台区A立面图
EL-01 1: 20@A2

	实 名	签 名
项目负责人	朱红军	
专业负责人	朱红军	
设 计 人	汪 弘	

注册（执业）章

中华人民共和国一级注册建筑师
推 名：朱红军
注册号：3392485-003
有效期至：至2024年04月



预留章

出图章

浙江兴翰设计集团有限公司
建筑行业（建筑
工程）乙级（有效★NO:A233924859
期至2026年12月02日）
浙江省住房和城乡建设厅监制

审图章

竣工章

设计单位



兴 翰 设 计

Xing Han Design Group

浙江兴翰设计集团有限公司

设计证书等级：建筑工程乙级 (A233924859)

设计证书编号：风景园林乙级 (A233924859)

类 别	姓 名	日 期
审 定	易邻姜	
审 核	朱红军	
校 对	易邻姜	
项目负责人	朱红军	
专业负责人	朱红军	
设 计	汪 弘	
绘 图	汪 弘	

建设单位

泰顺县司前新农村建设投资有限公司

CLIENT

项目名称 泰顺县未来乡村共同富裕项目（一期）
- “未来畲乡”未来乡村项目（黄桥村历史文化村落保护利用工程三期）

Entry NAME

子项名称

黄桥文化礼堂

工程编号

2023-HM-YY1101

Project NO.



图纸名称

前台区A立面图

FILE NAME

专 业	装 饰	图 号	EL-01
DISCIPLINE	DRAWING No		
出图日期	2023. 05	出图版次	01版
Date of drawing	REVISION		
出图比例	1:20	图幅大小	A2
SCALE	SIZE		

未盖出图及执业专用章本图无效

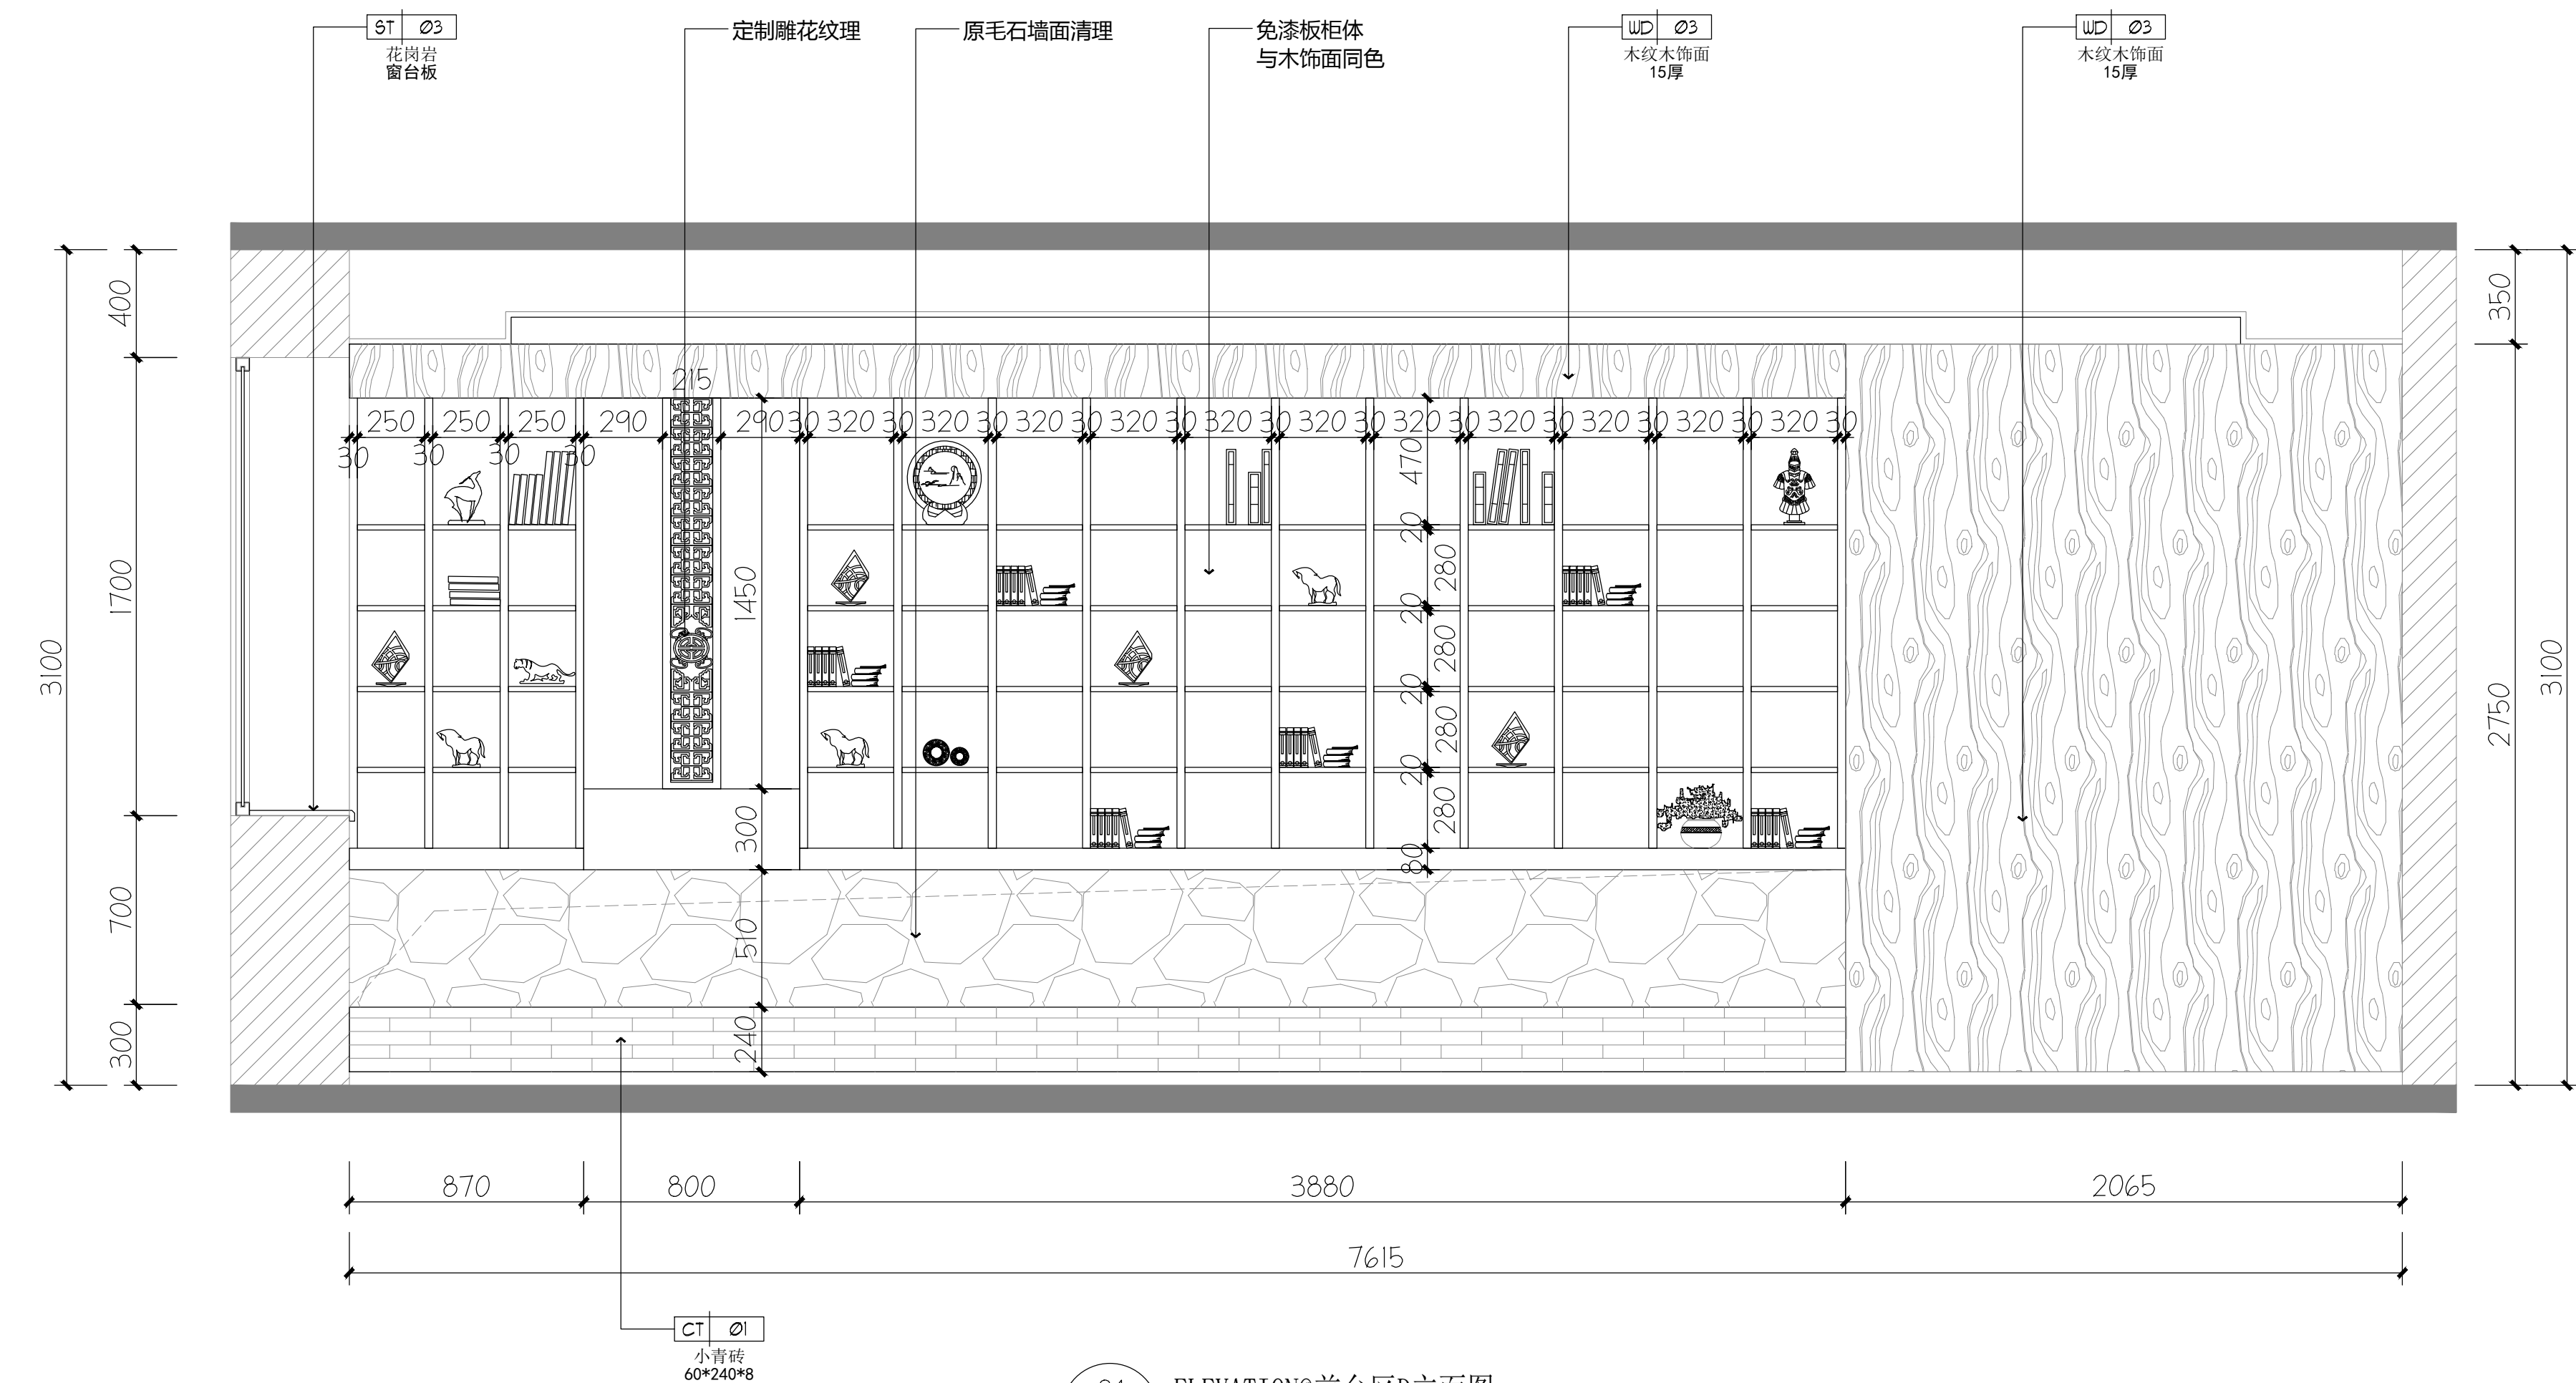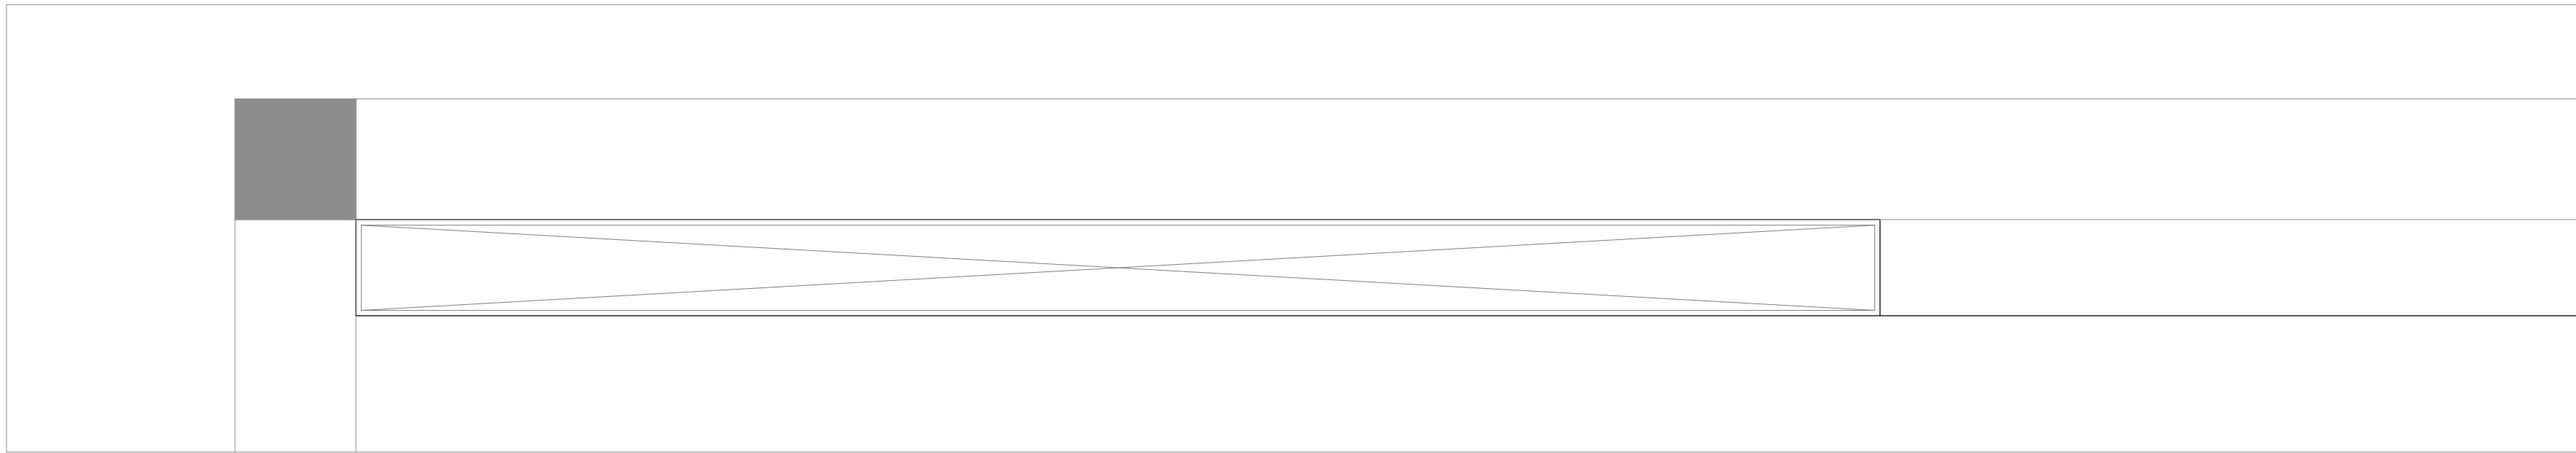

	实 名	签 名
项目负责人	朱红军	
专业负责人	朱红军	
设 计 人	汪 弘	
注册（执业）章		
中华人民共和国一级注册建筑师		
推 名：	朱 红 军	
注册号：	3392485-003	
有效期：	至2024年04月	

预留章
出图章
浙江兴翰设计集团有限公司
建 筑 行 业（建 筑 工 程）乙 级（有 效 期 至 2026 年 12 月 02 日）
★NO: A233924859
浙江省住房和城乡建设厅监制

审图章
竣工章

设计单位	
Xing Han Design Group	
浙江兴翰设计集团有限公司	
设计证书等级：建筑工程乙级 (A233924859)	
设计证书编号：风景园林乙级 (A233924859)	

类 别	姓 名	日 期
审 定	易邻姜	
审 核	朱红军	
校 对	易邻姜	
项目负责人	朱红军	
专业负责人	朱红军	
设 计	汪 弘	
绘 图	汪 弘	

建设单位	泰顺县司前新农村建设投资有限公司
CLIENT	
项目名称	泰顺县未来乡村共同富裕项目（一期） - “未来畲乡”未来乡村项目（黄桥村历史文化村落保护利用工程三期）
子项名称	黄桥文化礼堂
工程编号	2023-HM-YY1101
图纸名称	前台区D立面图

专 业	装 饰	图 号	EL-02
出图日期	2023. 05	出图版次	01版
出图比例	1:30	图幅大小	A2
未盖出图及执业专用章本图无效			

	实 名	签 名
项目负责人	朱红军	
专业负责人	朱红军	
设 计 人	汪 弘	
注册（执业）章		
中华人民共和国一级注册建筑师		
推 名：	朱红军	
注册号：	3392485-003	
有效期：	至2024年04月	

出图章
浙江兴翰设计集团有限公司
建 筑 行 业（建 筑 工 程）乙 级（有 效 期 至 2026 年 12 月 02 日）★NO:A233924859
浙江省住房和城乡建设厅监制


审图章
竣工章

设计单位
兴 翰 设 计
Xing Han Design Group
浙江兴翰设计集团有限公司
设计证书等级：建筑工程乙级 (A233924859)
设计证书编号：风景园林乙级 (A233924859)

类 别	姓 名	日 期
审 定	易邻姜	2023.05
审 核	朱红军	2023.05
校 对	易邻姜	2023.05
项目负责人	朱红军	2023.05
专业负责人	朱红军	2023.05
设 计	汪 弘	2023.05
绘 图	汪 弘	2023.05


建设单位	泰顺县司前新农村建设投资有限公司
项目名称	泰顺县未来乡村共同富裕项目（一期） - “未来畲乡”未来乡村项目（黄桥村历史文化村落保护利用工程三期）
子项名称	黄桥文化礼堂
工程编号	2023-HM-YY1101
图纸名称	舞台D立面图

专 业	装 饰	图 号	EL-03
出图日期	2023. 05	出图版次	01版
出图比例	1:30	图幅大小	A2
未盖出图及执业专用章本图无效			

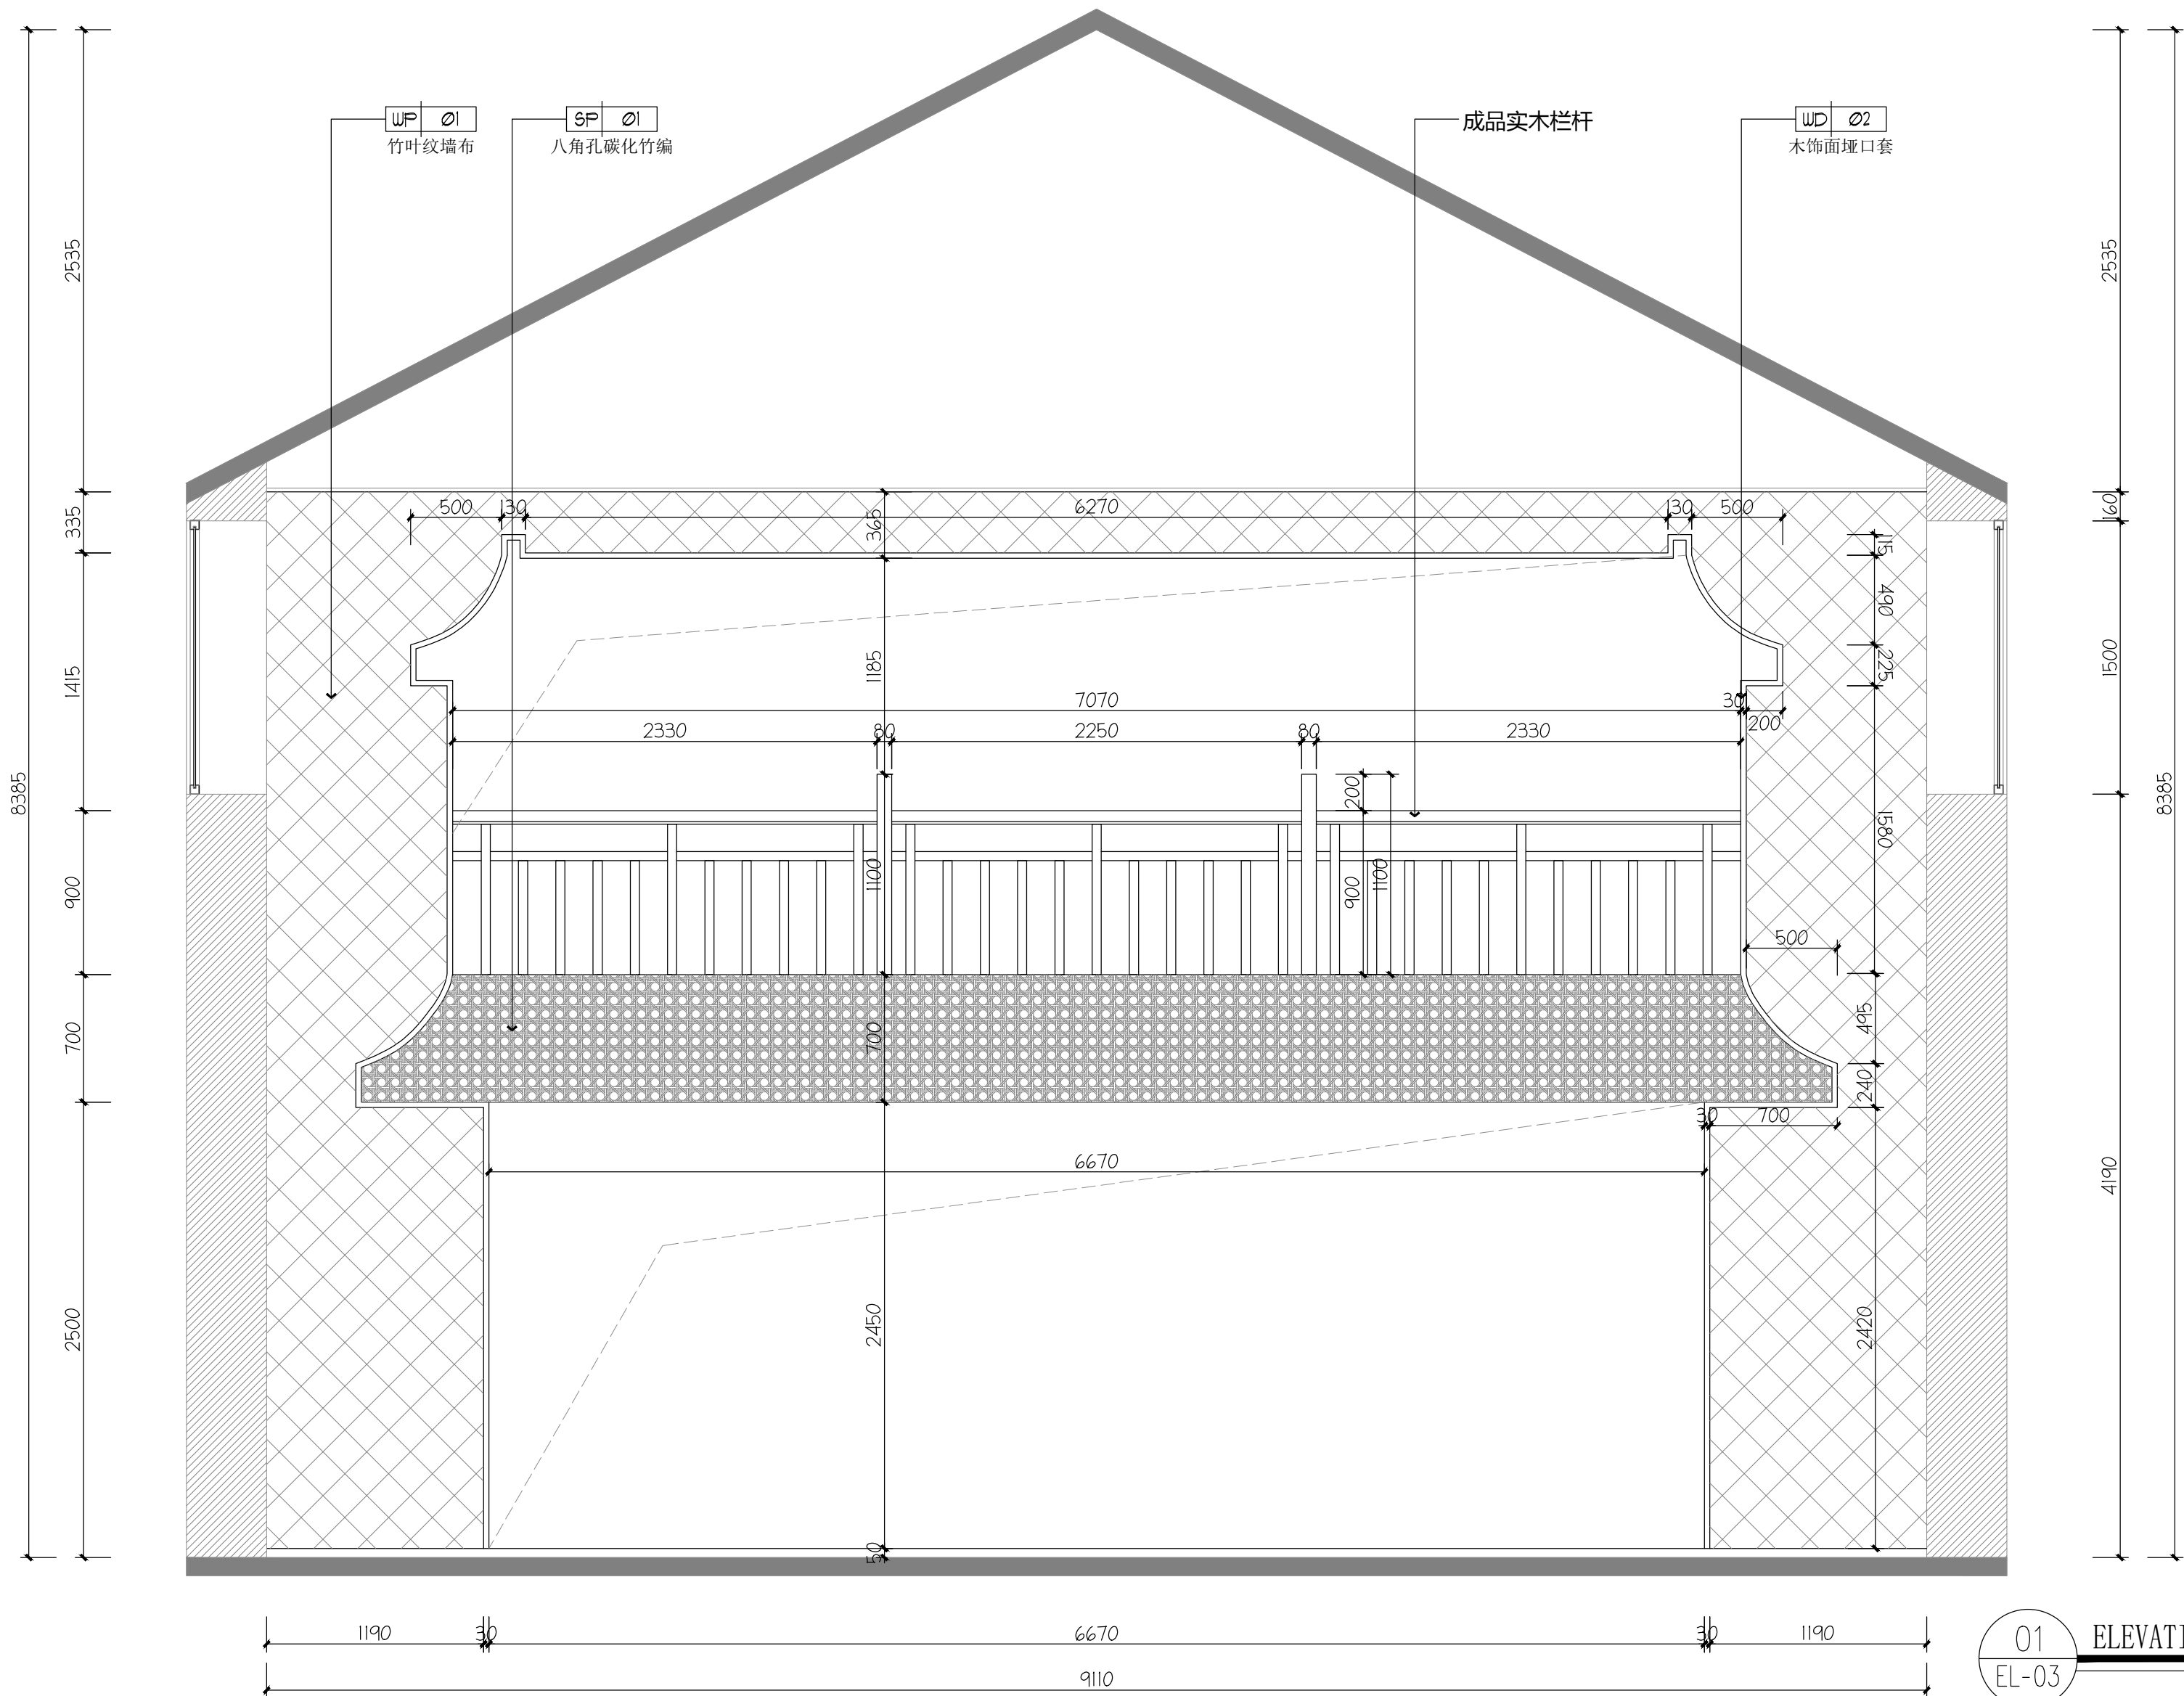

01
EL-03
ELEVATION@舞台D立面图

1: 30@A2

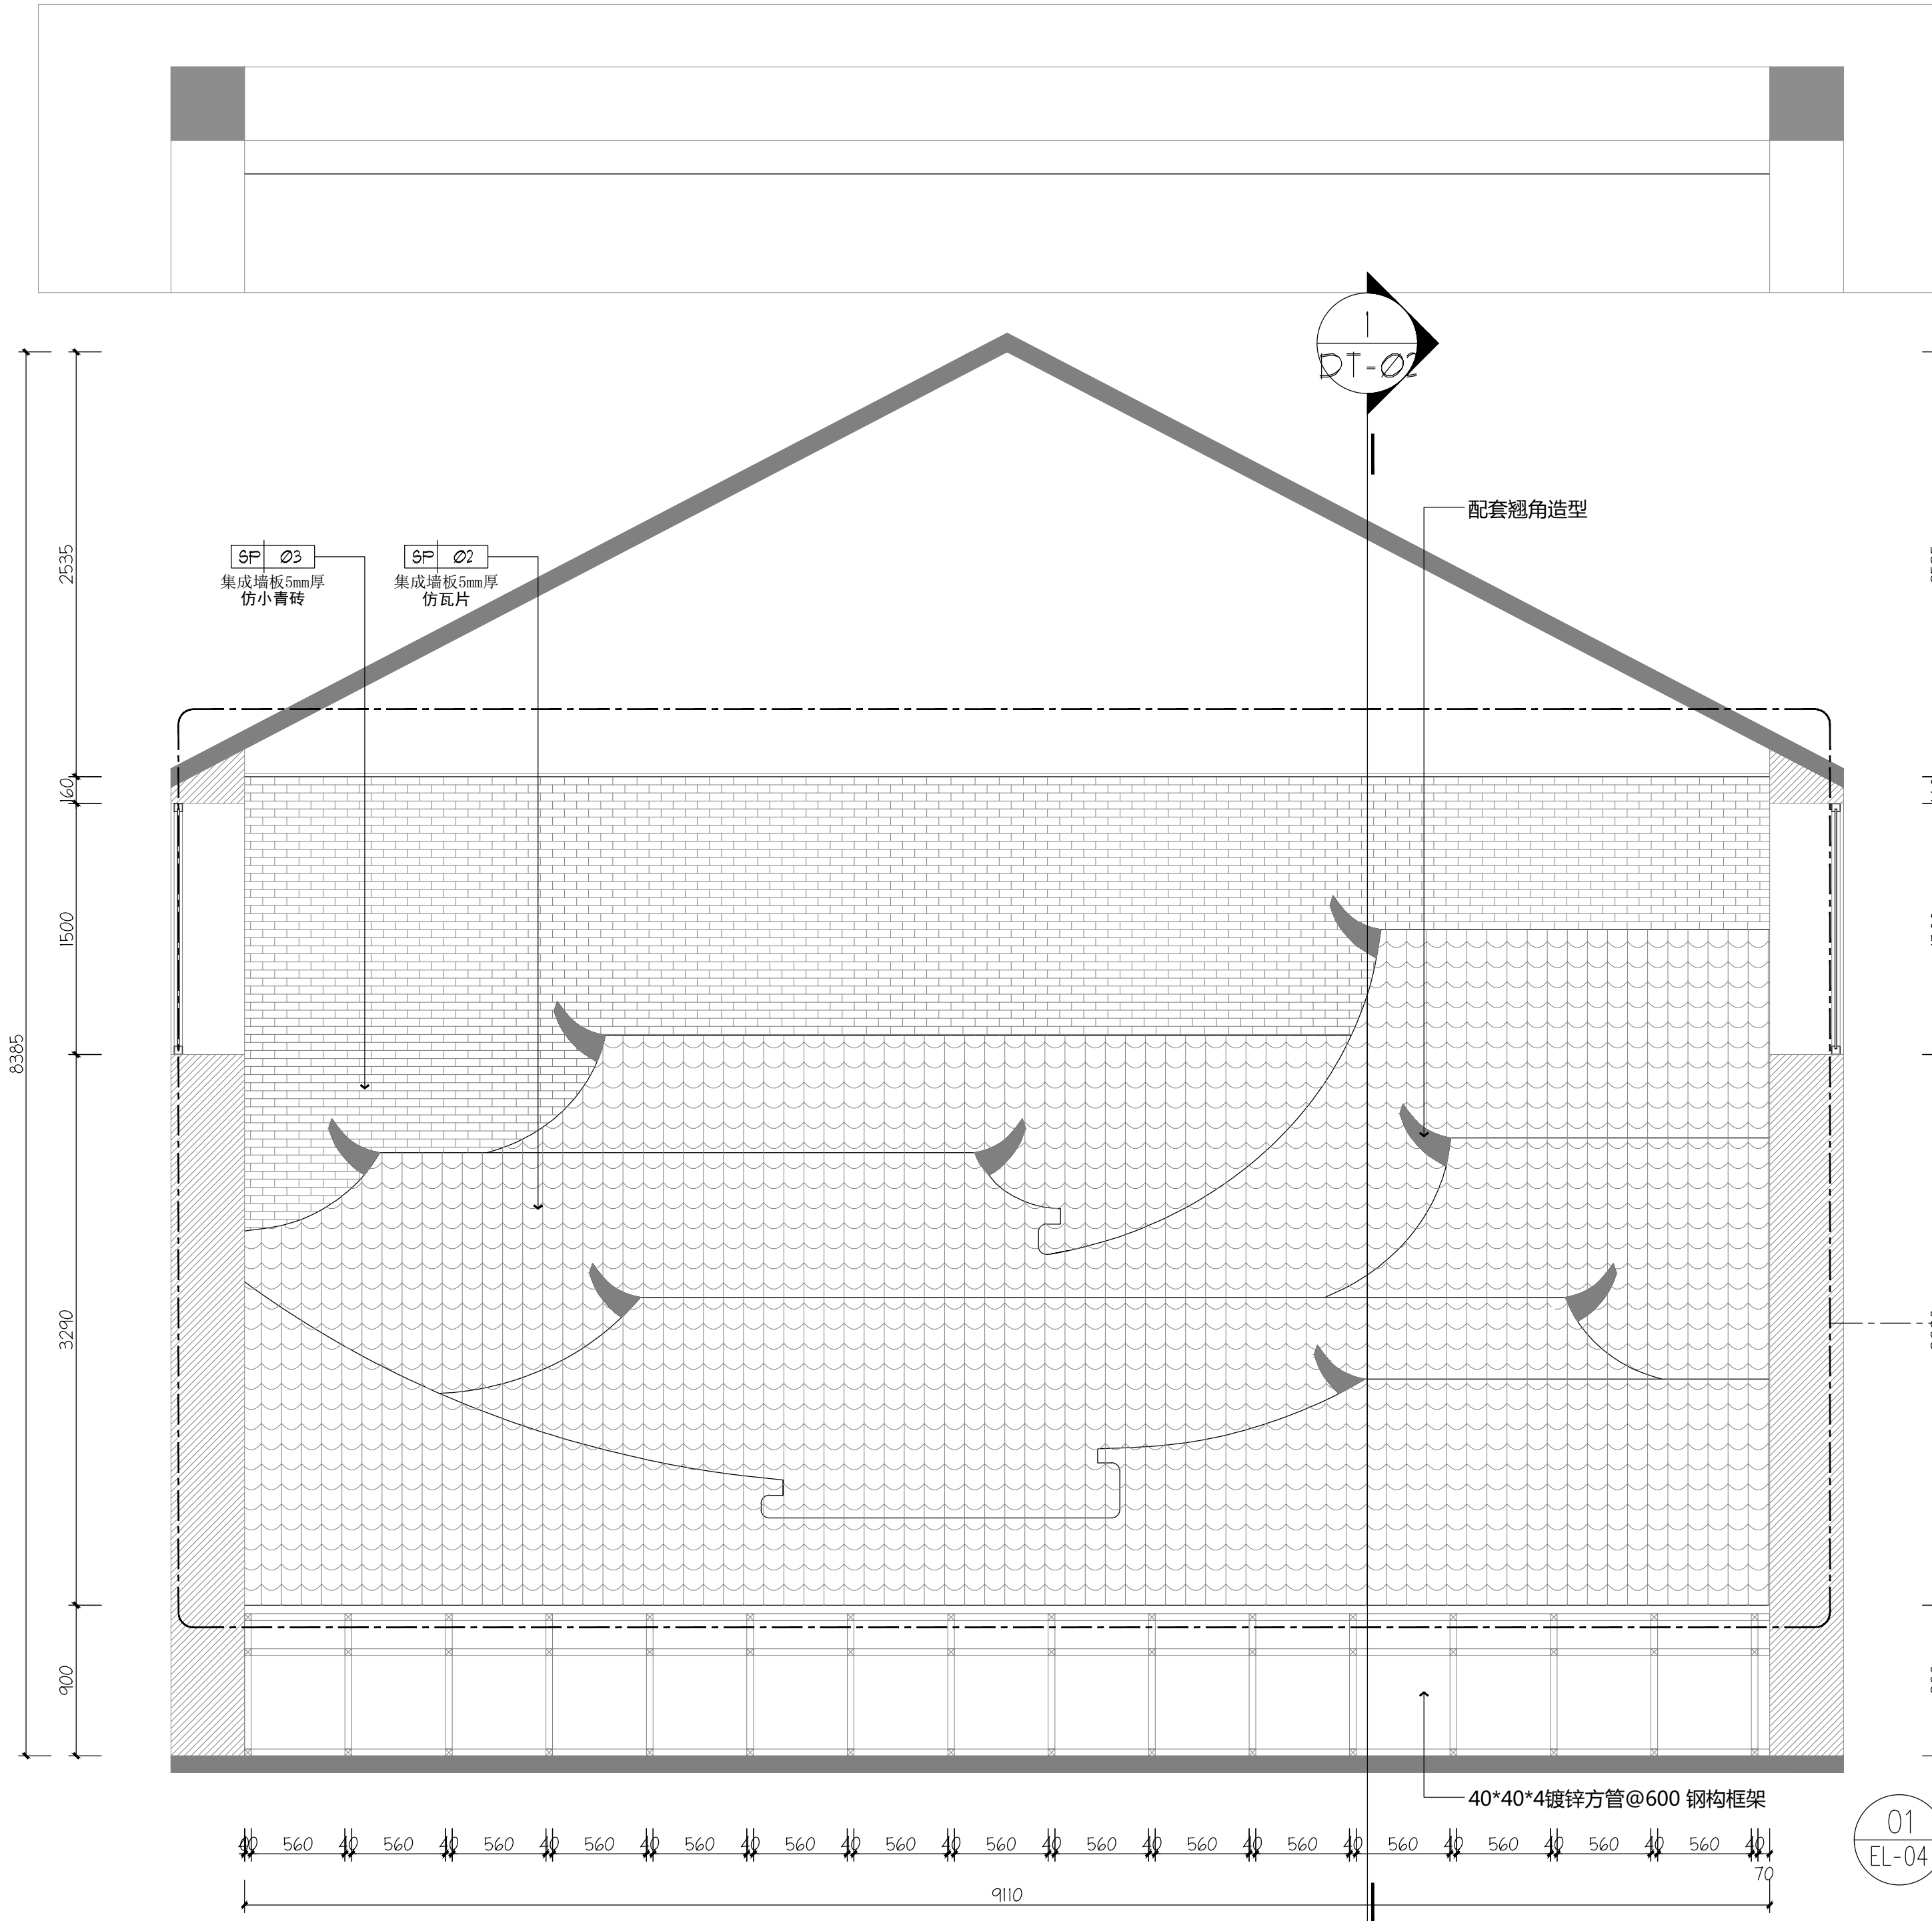


	实 名	签 名
项目负责人	朱红军	
专业负责人	朱红军	
设 计 人	汪 弘	
注册（执业）章		
中华人民共和国一级注册建筑师		
姓 名：	朱 红 军	
注册号：	3392485-003	
有效期：	至2024年04月	
预留章		
出图章		
浙江兴翰设计集团有限公司		
建筑行业（建筑 工程）乙级（有效期★N0:A233924859 期至2026年12月02日）		
浙江省住房和城乡建设厅监制		
审图章		
竣工章		
设计单位		
兴 翰 设 计		
Xing Han Design Group		
浙江兴翰设计集团有限公司		
设计证书等级：建筑工程乙级（A233924859）		
设计证书编号：风景园林乙级（A233924859）		
类 别	姓 名	日 期
CATEGORY	SIGNATURE	DATE
审 定	易邻姜	
AUTHORIZED BY	朱红军	
审 核	朱红军	
APPROVED BY	易邻姜	
校 对	易邻姜	
CHECKED BY	朱红军	
项目负责人	朱红军	
PROJECT CHIEF	朱红军	
专业负责人	朱红军	
DISCIPLINE CHIEF	汪 弘	
设 计	汪 弘	
DESIGNED BY	汪 弘	
绘 图	汪 弘	
DRAWN BY	汪 弘	
建设单位		
泰顺县司前新农村建设投资有限公司		
CLIENT		
项目名称	泰顺县未来乡村共同富裕项目（一期） ——“未来乡村”未来乡村项目（黄桥村历史文化村落保护利用工程三期）	
Entry NAME		
子项名称	黄桥文化礼堂	
SUB ITEM NAME		
工程编号	2023-HM-YY1101	
PROJECT NO.		
图纸名称	舞台B立面图	
FILE NAME		
专 业	装 饰	图 号
DISCIPLINE	DECORATION	DRAWING No
EL-04		EL-04
出图日期	2023. 05	出图版次
Date of drawing		REVISION
		01版
出图比例	1:30	图幅大小
SCALE		SIZE
		A2
未 盖 出 图 及 执 业 专 用 章 本 图 无 效		

01 ELEVATION@舞台B立面图

EL-04


1: 30@A2

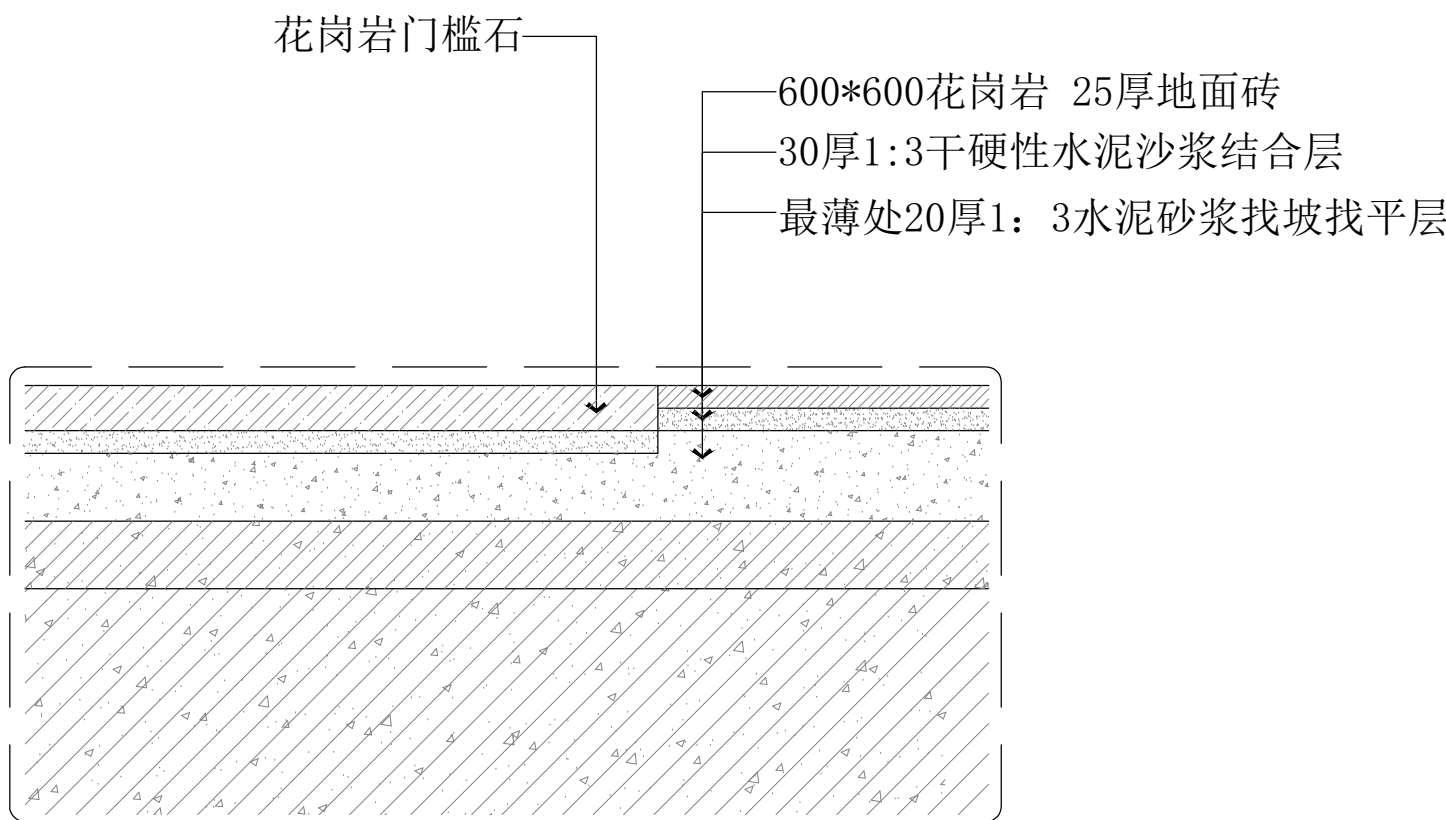

1
DT-01

DETAIL@ 地砖门槛石做法节点图


SCALE 1:5@A2

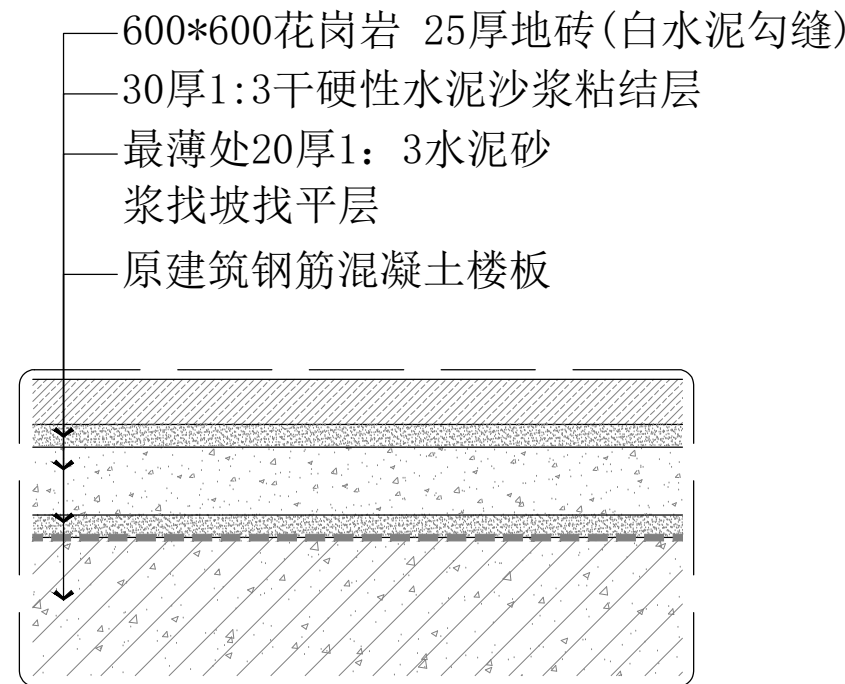

2
DT-01

DETAIL@ 地砖做法节点图


SCALE 1:5@A2

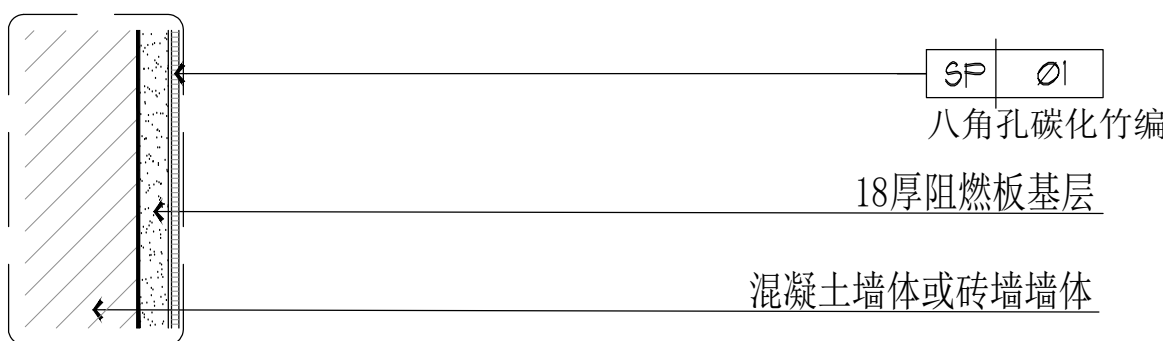

3
DT-01

DETAIL@ 墙面竹编做法节点图

SCALE 1:5@A2

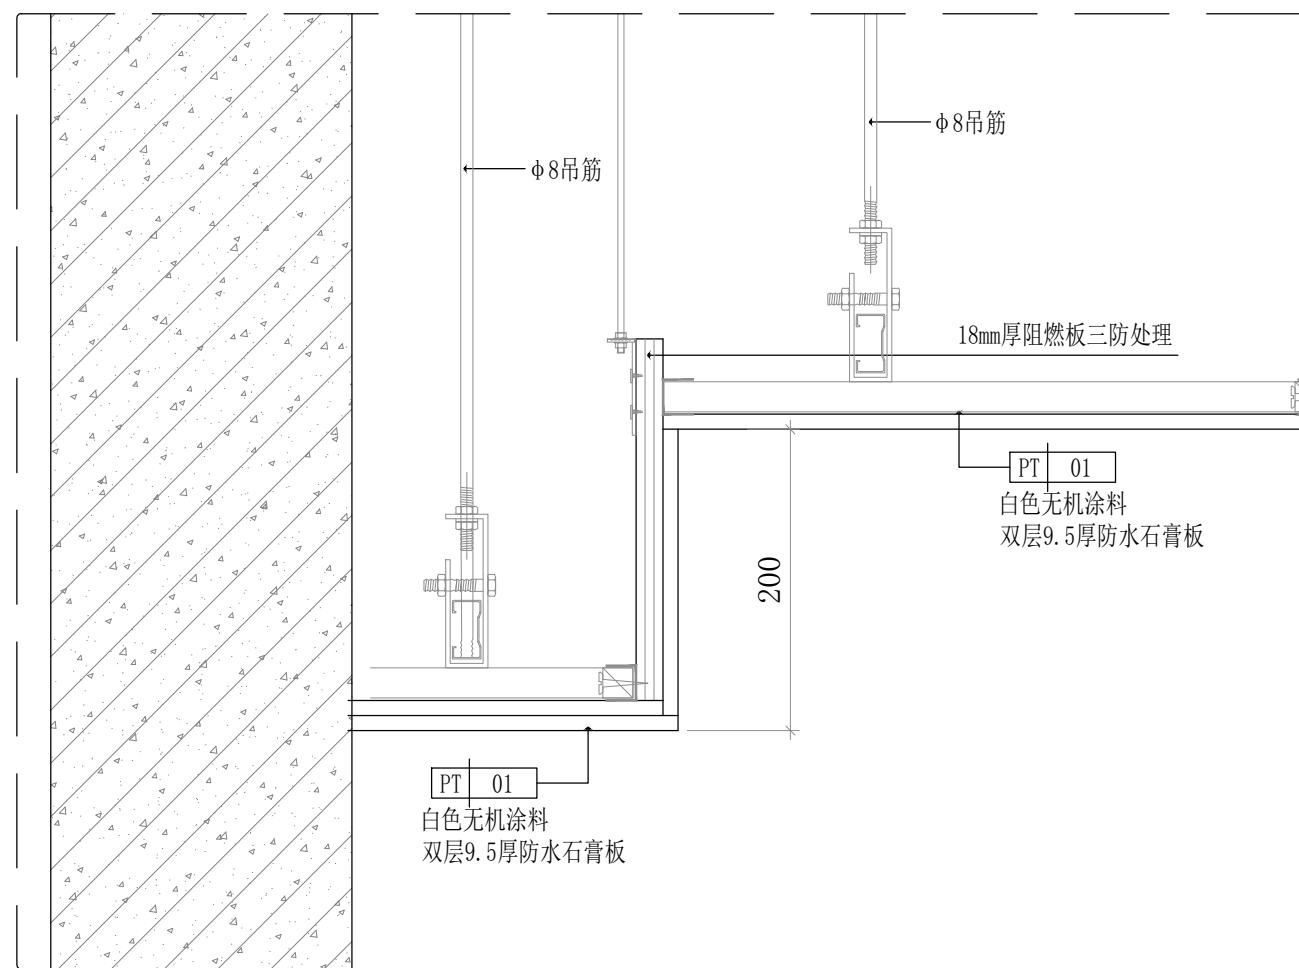


4
DT-01

DETAIL@ 一层天花节点图


SCALE 1:5@A2

	实 名	签 名	
项目负责人	朱红军	
专业负责人	朱红军	
设 计 人	汪 弘	
注册（执业）章	
中华人民共和国一级注册建筑师	
姓 名：	朱 红 军	
注册号：	3392485-003	
有效期：	至2024年04月	
预留章	
出图章	
浙江兴翰设计集团有限公司 建筑行业（建筑工程）乙级（有效期至★NO:A233924859 期至2026年12月02日） 浙江省住房和城乡建设厅监制	
审图章	
竣工章	
设计单位	
 兴 翰 设 计 Xing Han Design Group 浙江兴翰设计集团有限公司 设计证书等级：建筑工程乙级 (A233924859) 设计证书编号：风景园林乙级 (A233924859) <table><thead><tr><th>类 别</th><th>姓 名</th><th>日 期</th></tr><tr><th>CATEGORY</th><th>NAME</th><th>DATE</th></tr></thead><tbody><tr><td>审 定</td><td>易邻姜</td><td></td></tr><tr><td>AUTHORIZED BY</td><td></td><td></td></tr><tr><td>审 核</td><td>朱红军</td><td></td></tr><tr><td>APPROVED BY</td><td></td><td></td></tr><tr><td>校 对</td><td>易邻姜</td><td></td></tr><tr><td>CHECKED BY</td><td></td><td></td></tr><tr><td>项目负责人</td><td>朱红军</td><td></td></tr><tr><td>PROJECT CHIEF</td><td></td><td></td></tr><tr><td>专业负责人</td><td>朱红军</td><td></td></tr><tr><td>DISCIPLINE CHIEF</td><td></td><td></td></tr><tr><td>设 计</td><td>汪 弘</td><td></td></tr><tr><td>DESIGNED BY</td><td></td><td></td></tr><tr><td>绘 图</td><td>汪 弘</td><td></td></tr><tr><td>DRAWN BY</td><td></td><td></td></tr></tbody></table> 建设单位 CLIENT 泰顺县司前新农村建设投资有限公司 项目名称 泰顺县未来乡村共同富裕项目（一期） Entry NAME “未来畲乡”未来乡村项目（黄桥村历史文化村落保护利用工程三期） 子项名称 黄桥文化礼堂 SUB ITEM NAME 工程编号 2023-HM-YY1101 PROJECT NO. 图纸名称 节点图一 FILE NAME <table><thead><tr><th>专 业</th><th>装 饰</th><th>图 号</th><th>DT-01</th></tr><tr><th>DISCIPLINE</th><th></th><th>DRAWING No</th><th></th></tr></thead><tbody><tr><td>出图日期</td><td>2023. 05</td><td>出图版次</td><td>01版</td></tr><tr><td>Date of drawing</td><td></td><td>REVISION</td><td></td></tr><tr><td>出图比例</td><td>1:5</td><td>图幅大小</td><td>A2</td></tr><tr><td>SCALE</td><td></td><td>SIZE</td><td></td></tr></tbody></table> 未盖出图及执业专用章本图无效			类 别	姓 名	日 期	CATEGORY	NAME	DATE	审 定	易邻姜		AUTHORIZED BY			审 核	朱红军		APPROVED BY			校 对	易邻姜		CHECKED BY			项目负责人	朱红军		PROJECT CHIEF			专业负责人	朱红军		DISCIPLINE CHIEF			设 计	汪 弘		DESIGNED BY			绘 图	汪 弘		DRAWN BY			专 业	装 饰	图 号	DT-01	DISCIPLINE		DRAWING No		出图日期	2023. 05	出图版次	01版	Date of drawing		REVISION		出图比例	1:5	图幅大小	A2	SCALE		SIZE	
类 别	姓 名	日 期	
CATEGORY	NAME	DATE	
审 定	易邻姜	
AUTHORIZED BY	
审 核	朱红军	
APPROVED BY	
校 对	易邻姜	
CHECKED BY	
项目负责人	朱红军	
PROJECT CHIEF	
专业负责人	朱红军	
DISCIPLINE CHIEF	
设 计	汪 弘	
DESIGNED BY	
绘 图	汪 弘	
DRAWN BY	
专 业	装 饰	图 号	DT-01	
DISCIPLINE		DRAWING No	
出图日期	2023. 05	出图版次	01版	
Date of drawing		REVISION	
出图比例	1:5	图幅大小	A2	
SCALE		SIZE	

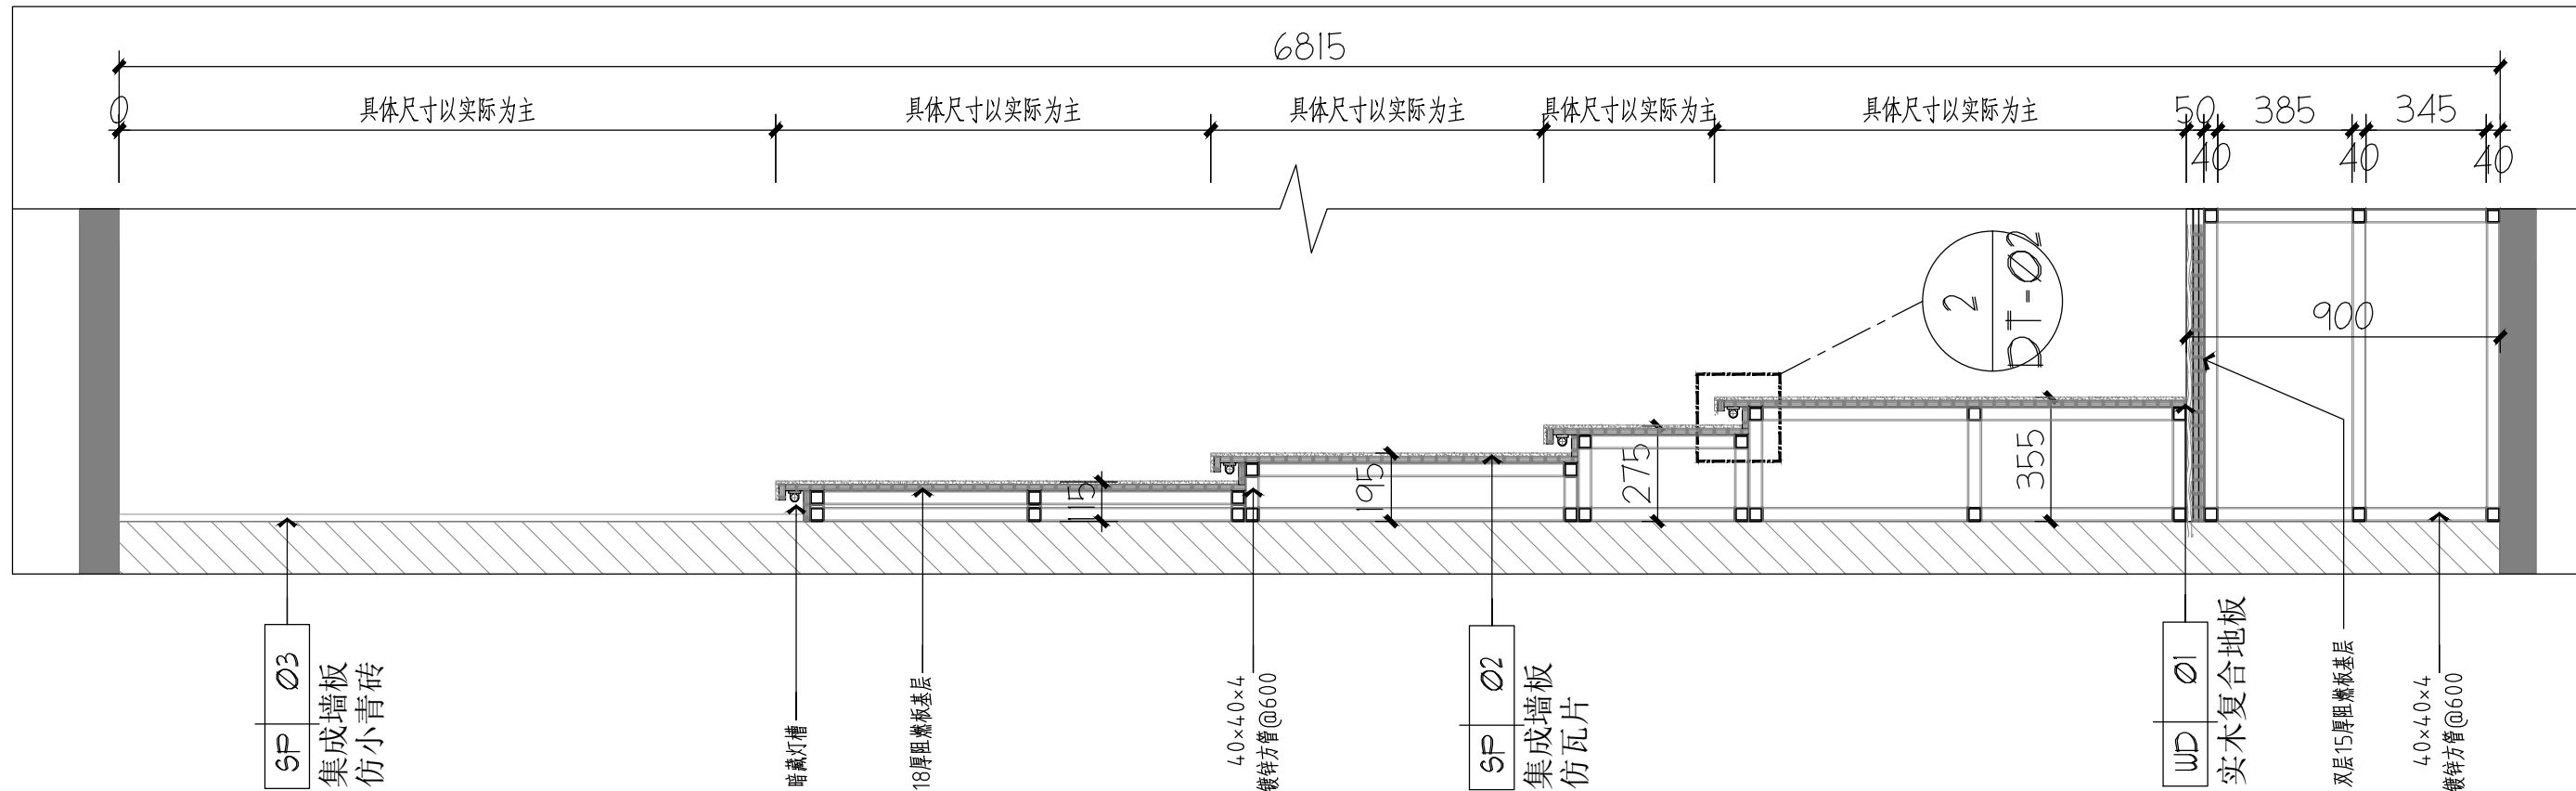


1 DETAIL@舞台背景墙剖面图

SCALE 1:20@A2

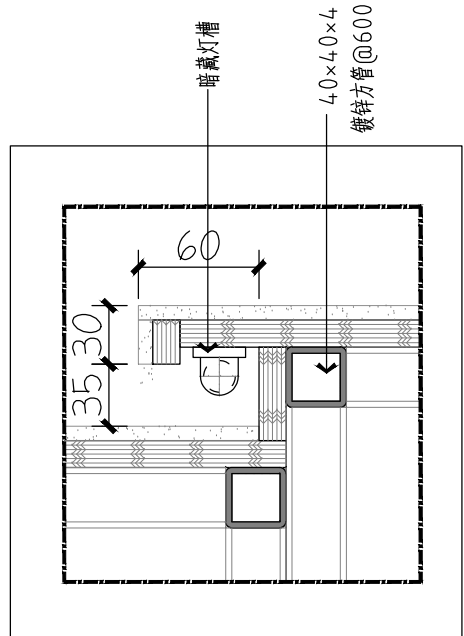

2 DETAIL@舞台背景墙节点图

SCALE 1:20@A2

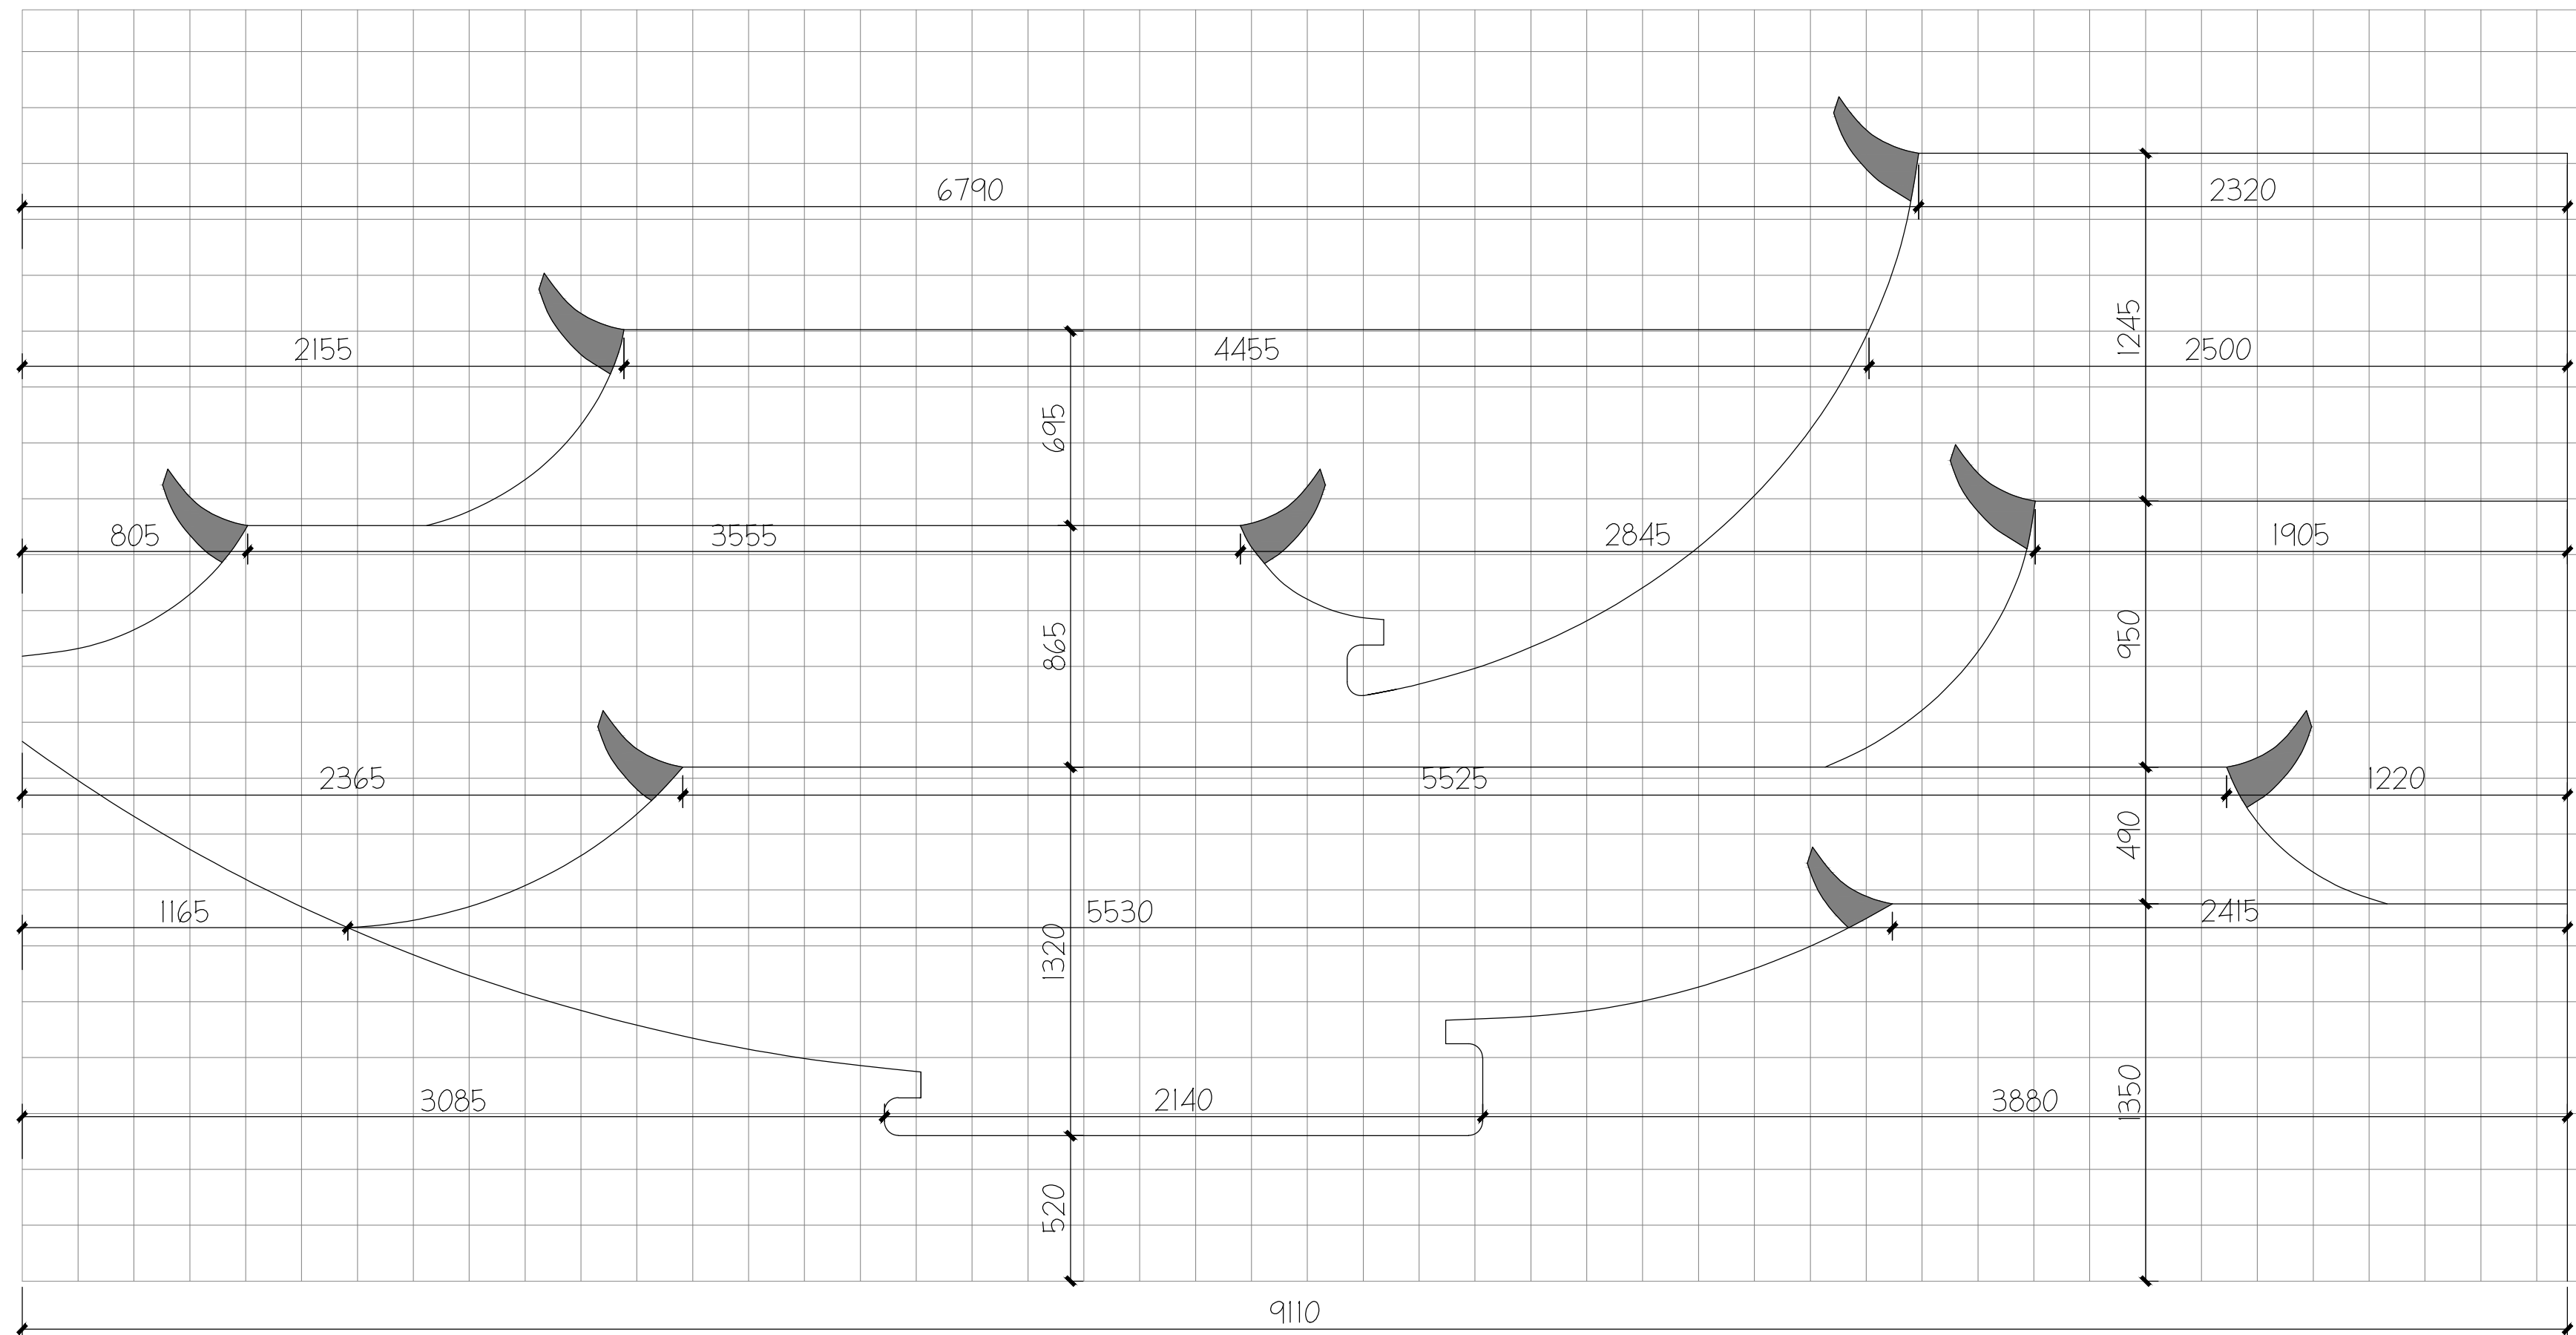

3 DETAIL@舞台背景墙节点详图

SCALE 1:30@A2

	实 名	签 名	
项目负责人	朱红军		
专业负责人	朱红军		
设 计 人	汪 弘		
注册（执业）章			
中华人民共和国一级注册建筑师			
姓 名：朱红军			
注册号：3392485-003			
有效期：至2024年04月			
预留章			
出图章			
浙江兴翰设计集团有限公司			
建筑行业（建筑 工程）乙级（有效★NO:A233924859 期至2026年12月02日）			
浙江省住房和城乡建设厅监制			
审图章			
竣工章			
设计单位			
			
兴 翰 设 计			
Xing Han Design Group			
浙江兴翰设计集团有限公司			
设计证书等级：建筑工程乙级 (A233924859)			
设计证书编号：风景园林乙级 (A233924859)			
类 别	姓 名	日 期	
CATEGORY		DATE	
审 定	易邻姜		
AUTHORIZED BY			
审 核	朱红军		
APPROVED BY			
校 对	易邻姜		
CHECKED BY			
项目负责人	朱红军		
PROJECT CHIEF			
专业负责人	朱红军		
DISCIPLINE CHIEF			
设 计	汪 弘		
DRAWN BY			
绘 图	汪 弘		
DRAWN BY			
建设单位			
CLIENT			泰顺县司前新农村建设投资有限公司
项目名称			泰顺县未来乡村共同富裕项目（一期） -“未来畲乡”未来乡村项目（黄桥村历史文化村落保护利用工程三期）
Entry NAME			
子项名称			黄桥文化礼堂
SUB ITEM NAME			
工程编号			2023-HM-YY1101
PROJECT NO.			
图纸名称			节点图二
FILE NAME			
专 业	装 饰	图 号	DT-01
DISCIPLINE		DRAWING No	
出图日期	2023.05	出图版次	01版
Date of drawing		REVISION	
出图比例	1:30	图幅大小	A2
SCALE		SIZE	
未盖出图及执业专用章本图无效			