

图纸目录

[illegible][illegible]

	实	名	签	名
项目负责人	朱红军			
专业负责人	朱红军			
设计人	汪弘			
注册（执业）章				
中华人民共和国一级注册建筑师 姓名：朱红军 注册号：3392485-003 有效期至：至2024年04月				
预留章				
出图章				
浙江兴翰设计集团有限公司 建筑行业（建筑 工程）乙级（有效★NO:A233924859 期至2026年12月02日） 浙江省住房和城乡建设厅监制				
审图章				
竣工章				
设计单位				
 兴翰设计 Xing Han Design Group 浙江兴翰设计集团有限公司				
设计证书等级：建筑工程乙级(A233924859)				
设计证书编号：风景园林乙级(A233924859)				
类别 CATEGORY	姓名	日期 DATE		
审定 AUTHORIZED BY	易邻姜			
审核 CHECKED BY	朱红军			
校对 CORRECTED BY	易邻姜			
项目负责人 PROJECT CHIEF	朱红军			
专业负责人 DISCIPLINE CHIEF	朱红军			
设计 DESIGNED BY	汪弘			
绘图 DRAWING BY	汪弘			
建设单位 CLIENT	泰顺县司前新农村建设投资有限公司			
项目名称 Entry NAME	泰顺县未来乡村共同富裕项目（一期） -“未来畚乡”未来乡村项目（黄桥村历史文化村落保护利用工程三期）			
子项名称 SUB ITEM NAME	黄桥游客中心			
工程编号 PROJECT NO.	2023-HM-YY1101			
图纸名称 FILE NAME	图纸目录			
专业 DISCIPLINE	装 饰	图 号 DRAWING No	NO-01	
出图日期 Date of drawing	2023. 05	出图版次 REVISION	01版	
出图比例 SCALE		图幅大小 SIZE	A2	
未盖出图及执业专用章本图无效				

施工图设计说明

一、建筑工程项目概况

- 工程名称：泰顺县未来乡村共同富裕项目（一期）——“未来畲乡”未来乡村项目（黄桥村历史文化村落保护利用工程三期）——黄桥游客中心，建设地点为：泰顺县司前畲族镇黄桥村
- 建设单位：泰顺县司前新农村建设投资有限公司
- 建筑主要功能内容：休闲
- 建筑结构类型：砖混结构；建筑分类：低层公共建筑
- 本设计除注明外，尺寸以毫米为单位，标高以米为单位。
- 泰顺县未来乡村共同富裕项目（一期）——“未来畲乡”未来乡村项目（黄桥村历史文化村落保护利用工程三期）——黄桥游客中心，装修范围为一、二楼。装修面积210.4平方米，使用功能为游憩。本次设计原则上不涉及结构体系、荷载改变，对原建筑设计的消防疏散、防火分区、消防系统及相关的消防设施均未改变。请业主检测结构安全性后施工。
- 施工单位应对拆除部分进行评估，如拆除对结构有安全隐患，及时联系业主与设计单位调整方案，或出具加固方案保障安全
- 根据原有土建施工图及现场实际情况进行绘制，施工图中所注尺寸均以毫米为单位，除标高以米为单位

二、绘施工图依据

- 根据原有土建施工图纸及现场测量进行施工图绘制。
- 施工图绘制遵循国家指定的相关规范进行。防火规范按《建筑设计防火规范》（GB50016—2014 2018年版）《建筑内部装修设计防火规范》GB50222—2017《民用建筑工程室内环境污染控制规范》GB50325—2020
- 《建筑装饰装修工程质量验收规范》（GB50210—2018）
- 浙江省地方文件：浙消[2020] 166号
- 国家现行的有关规范、标准和规定。

三、施工图说明

- 施工图中地面标高±0.000以各楼层地面装饰面层完成后地面为准，吊顶标高以每层地面±0.000标高到吊顶面层的高度，楼层±0.000为图中所注土建各楼层建筑标高向上5cm。
- 本工程地面采用防滑砖或实木地板
- 卫生间及常遇水空间的墙体采用烧结混凝土砖，其他隔墙采用轻钢龙骨隔墙
- 所有木装修造型木档、木构架均为阻燃处理杉木方料，面层为夹板者木档间距不大于@300，木造型等不设木档的基层村板除图中注明者外均为九厘米，均刷防火涂料三遍，基层夹板涂刷透明防火涂料三遍，材料燃烧性能等级均为B1级。
- 所有板材为AAA级（三夹板、五夹板、九夹板均为胶合板）不锈钢面板为1.2K材质，木材选用优等，所有作基层的三夹板，一律为B1级难燃中密度纤维板
- 墙面平顶等水性无机涂科施工按验收规范高级质量要求工艺施工
- 所有木装修油漆（水性无机环保漆）按高级清漆工艺施工，
- 防火门防火要求按建筑设计要求实施
- 本设计中陈设部分（橱、柜等固定家具）用材，除图示注明者外，档板板料（钢板）均为B1级难燃中密度纤维板
- 墙体上嵌有箱体时，应在其背部用不燃材料封堵，并满足该墙体的相应时耐火极限要求

- 建筑内部消火栓箱门不应被装饰物遮掩，消火栓箱门四周的装修材料颜色应与消火栓箱门的颜色有明显区别或在消火栓箱门表面设置发光标志，消火栓箱暗设干墙体，洞口背面加120mm叶岩烧结多孔砖保护，耐火极限需满足要求。
- 无窗房间内装修材料的燃烧性能等级除A级外，应在规范原规定基础上提高一级
- 墙体涉及防火防潮部位应做技术处理。或者采用120MM厚轻质墙体。
- 室内玻璃隔断需按《建筑玻璃应用技术规程》（JGJ113—2015）和《建筑安全玻璃管理规定》选择玻璃
- 管道穿越楼板或墙体时，其空隙应采用防火封堵材料封堵。
- 优质纸面石膏板，刷水性无机涂料。
- 本设计中所有隔墙面层用水性无机涂料，耐火极限2小时。

四、防火要求

在遵照原建筑设计的各项防火措施的前提下并遵照视范《建筑内部装修设计防火规范》GB50222—2017的精神进行实施说明中未尽事宜按图示规定及国家有关施工验收规范执行

五、装修材料说明

装修部位	装修材料	燃烧性能等级
顶面材料	无机涂料	A
墙面材料	无机涂料、釉面砖	A
地面材料	地面砖、防滑砖	A

所有装修材料放射性限量均应进行测试，须符合标准，环保等级为应达到E1级。疏散楼梯间和前室的顶棚、墙面和地面均应采用A级装饰材料。

六、门窗表

门窗编号	材料	洞口尺寸(宽x高)	使用空间	合计
M0924	普通平开门	900x2400	卫生间	2
M1024	普通平开门	1000x2400	室内	3

	实 名	签 名
项目负责人	朱红军	
专业负责人	朱红军	
设 计 人	汪 弘	
注册（执业）章		
中华人民共和国一级注册建筑师		
姓 名：	朱 红 军	
注 册 号：	3392485-003	
有 效 期：	至2024年04月	
预留章		

装饰材料构造做法表

主材编号

新增装饰隔墙构造做法			
编 号	名 称	构 造 做 法	适 用 位 置
隔墙1	红砖墙	新砌240mm厚红砖墙体，应严格遵照规范要求添加构造柱及过梁 30mm抹灰层 隔声量为FSTC 50的墙	墙体
隔墙2	轻钢龙骨隔墙	新砌120系列轻钢龙骨双面石膏板墙体，9mm阻燃板基层，工艺应严格遵照所选品牌的施工规范 所有附件均为同一品牌，中间满填防火隔音棉，隔声量为FSTC 50的墙 墙中敷设的强弱电走线管必须为带接地的镀锌钢管	其他墙体
吊顶构造做法			
棚1	铝板吊顶	吊顶拆除至原楼板底 现浇钢筋混凝土板内预留ø8钢筋吊钩，双向中距≤1200 10号镀锌低碳钢丝吊杆，双向中距≤1200，吊杆上部与预留钢筋吊环固定 与铝合金扣板配套的专用龙骨，间距≤1000，用吊件与钢筋吊杆联结后找平 铝合金扣板配套的专用龙骨固定 1.2厚600*600铝扣板吊顶	卫生间天花
棚2	无机涂料顶棚	吊顶拆除至原楼板底 现浇钢筋混凝土板内预留ø8钢筋吊钩，双向中距≤1200 10号镀锌低碳钢丝吊杆，双向中距≤1200，吊杆上部与预留钢筋吊环固定 专用龙骨，间距≤1000，用吊件与钢筋吊杆联结后找平 9.5厚纸面双层石膏板吊顶 2厚面层普通腻子两道刮平 无机涂料饰面（两道）	石膏板吊顶
棚3	原木架修复	原屋面破损处拆除 木板修复 木器漆，清漆两道	二楼吊顶
棚3			
地面构造做法			
编 号	名 称	构 造 做 法	适 用 位 置
地1	防滑砖 600*600	原有地面地砖打除 最薄处30厚1：3水泥砂浆找坡找平层 1.5厚聚氨酯防水层（两道） 20厚1：3干硬性水泥砂浆找坡结合层，撒水泥粉 600*600防滑砖 美缝剂美缝（防火等级A级）	卫生间
地2	地砖 400*800	原有地面地砖打除至混凝土楼板 最薄处20厚1：3水泥砂浆找坡找平层 1.5厚聚氨酯防水层（两道） 10厚1：3水泥砂浆保护层 30厚1：2干硬性水泥砂浆粘结层 10厚素水泥膏（黑/白水泥膏） 400*800地砖 美缝剂美缝（防火等级A级）	其余地面
地3	灰色大理石 门槛石	原有地面地砖打除至混凝土楼板 最薄处20厚1：3水泥砂浆找坡找平层 界面剂（一道） 20厚1：3干硬性水泥砂浆找坡结合层，撒水泥粉 石材专用粘结剂 灰色大理石门槛石	门槛石

地4			
墙饰面构造做法			
墙1	成品墙砖墙面 600*1200	原有墙面瓷砖打除至砌块墙体 最薄处20厚1：3水泥砂浆找坡找平层 1.5厚水泥基防水涂料，至2.0m高 4厚强力胶粉泥粘结层，揉挤压实 10厚成品墙砖面层（粘贴前墙砖充分浸湿）（高度3米） 美缝剂美缝（防火等级A级）	卫生间
墙2	无机涂料内墙面 （新建墙体）	加气混凝土砌块，隔声量为FSTC 50的墙 基层处理 2厚面层普通腻子刮平（2道） 无机涂料饰面（一底、二面）	其余墙面
墙3	木饰面	基层处理 40*40镀锌方管@600 18厚阻燃板 专用粘结胶 15厚木饰面	木饰面背景
墙3	竹编背景	基层处理 18厚阻燃板 碳化竹编 墙绘二次深化	竹编背景
垭口构造做法			
踢脚构造做法			
踢脚1	地砖配套踢脚	加气混凝土砌块，30mm抹灰层，隔声量为FSTC 50的墙 10厚80高1:3水泥砂浆 10厚100高地砖,素水泥浆擦缝	地砖区域
踢脚2			
窗帘			
窗帘1			

注: 1.表中各种饰面材料品种、颜色、规格见图纸及材料表,各种基层材料及配件未注明型号或厚度等尺寸规格的详见图纸。
2.表中各种装修做法及工艺要求均按现行《建筑装饰工程施工及验收规范-----GB50210-2001》。
3.“ ”内表示土建已完成。
4.表中数据以毫米为单位。
5.表中所有木质基层,必须做阻燃浸泡处理,确保防火等级达到B1级以上,及防腐、防虫、防蛀处理,同时确保环保规范要求。
6.表中所有轻质不燃板,墙面采用的为镁加板,天花采用的双纸面镁质板。
7.表中所标厚度均为单一面材做法厚度,如在同一高度的平面上有两种面材以上,
以其中最厚的装饰层做法为参照,将其他面材基层加厚,确保其完成面高度统一。
8.所有石材在铺贴前采用美国JSC石材防护剂做好六面防渗透处理。
9.所有钢结构为镀锌处理。（不锈钢除外）
10.所有隔墙注意结构加强附件的设置。


	实 名	签 名	
项目负责人	朱红军		
专业负责人	朱红军		
设 计 人	汪 弘		
注册（执业）章			
中华人民共和国一级注册建筑师 姓 名：朱 红 军 注 册 号：3392485-003 有 效 期：至2024年04月 			
预留章			
出图章			
浙江兴翰设计集团有限公司 建 筑 行 业（建 筑 工 程）乙 级（有 效 期 至2026年12月02日）★NO:A233924859 浙江省住房和城乡建设厅监制			
审图章			
竣工章			
设计单位			
 兴 翰 设 计 Xing Han Design Group 浙江兴翰设计集团有限公司			
设计证书等级：建筑工程乙级 (A233924859)			
设计证书编号：风景园林乙级 (A233924859)			
类 别	姓 名	日 期	
CATEGORY	SIGNATURE	DATE	
审 定	易邻姜		
AUTHORIZED BY	朱红军		
审 核	易邻姜		
APPROVED BY	朱红军		
校 对	易邻姜		
CHECKED BY	朱红军		
项目负责人	朱红军		
PROJECT LEADER	朱红军		
专业负责人	朱红军		
DISCIPLINE CHIEF	朱红军		
设 计	汪 弘		
DESIGNED BY	汪 弘		
绘 图	汪 弘		
DRAWN BY	汪 弘		
建设单位	泰顺县司前新农村建设投资有限公司		
CLIENT	泰顺县未来乡村共同富裕项目（一期）-“未来俞乡”未来乡村项目（黄桥村历史文化村落保护利用工程三期）		
项目名称	Entry NAME		
子项名称	SUB ITEM NAME		
工程编号	PROJECT NO.		
图纸名称	FILE NAME		
专 业	装 饰	图 号	N0-03
DISCIPLINE	DRAWING No		
出图日期	2023. 05	出图版次	01版
Date of drawing	REVISION		
出图比例		图幅大小	A2
SCALE	SIZE		
未 盖 出 图 及 执 业 专 用 章 本 图 无 效			

装饰材料表

物料代号	说 明	规格	防火等级	使用区域	备注
涂料					
PT-01	白色无机涂料		A级	天花 墙面	
瓷砖					
CT-01	地面砖	400*800	A级	地面	
CT-02	防滑地砖	600*600	A级	卫生间	
CT-03	地砖配套踢脚线	100高	A级	踢脚线	
铝材					
CA-01	600*600铝扣板吊顶	1.2mm厚	A级	卫生间、母婴室、医务室天花	
特殊材料					
SP-01	碳化竹编	10厚	B1级	墙面	

[illegible]

实 名		签 名	
项目负责人	朱红军		
专业负责人	朱红军		
设 计 人	汪 弘		
注册（执业）章			
中华人民共和国一级注册建筑师			
姓 名：朱红军			
注 册 号：3392485-003			
有 效 期：至2024年04月			
预留章			
出图章			
浙江兴翰设计集团有限公司			
建筑行业（建筑 工程）乙级（有效★NO:A233924859 截至2026年12月02日）			
浙江省住房和城乡建设厅监制			
审图章			
竣工章			
设计单位			
			
兴 翰 设 计			
Xing Han Design Group			
浙江兴翰设计集团有限公司			
设计证书等级：建筑工程乙级 (A233924859)			
设计证书编号：风景园林乙级 (A233924859)			
类 别	姓 名	日 期	
CATEGORY	SIGNATURE	DATE	
审 定	易韵姜		
AUTHORIZED BY			
审 核	朱红军		
APPROVED BY			
校 对	易韵姜		
CHECKED BY			
项目负责人 PROJECT CHIEF	朱红军		
DESIGNED BY			
专业负责人 DISCIPLINE CHIEF	朱红军		
DESIGNED BY			
设 计	汪 弘		
DRAWN BY			
绘 图	汪 弘		
DRAWN BY			
建设单位			
CLIENT	泰顺县司前新农村建设投资有限公司		
项目名称	泰顺县未来乡村共同富裕项目（一期） - “未来畲乡”未来乡村项目（黄桥村历史文化村落保护利用工程三期）		
Entry NAME			
子项名称	黄桥游客中心		
SUB ITEM NAME			
工程编号	2023-HM-YY1101		
PROJECT NO.			
图纸名称	装饰材料表		
FILE NAME			
专 业	装 饰	图 号	N0-04
DISCIPLINE		DRAWING No	
出图日期	2023. 05	出图版次	01版
Date of drawing		REVISION	
出图比例		图幅大小	A2
SCALE		SIZE	
未盖出图及执业专用章本图无效			

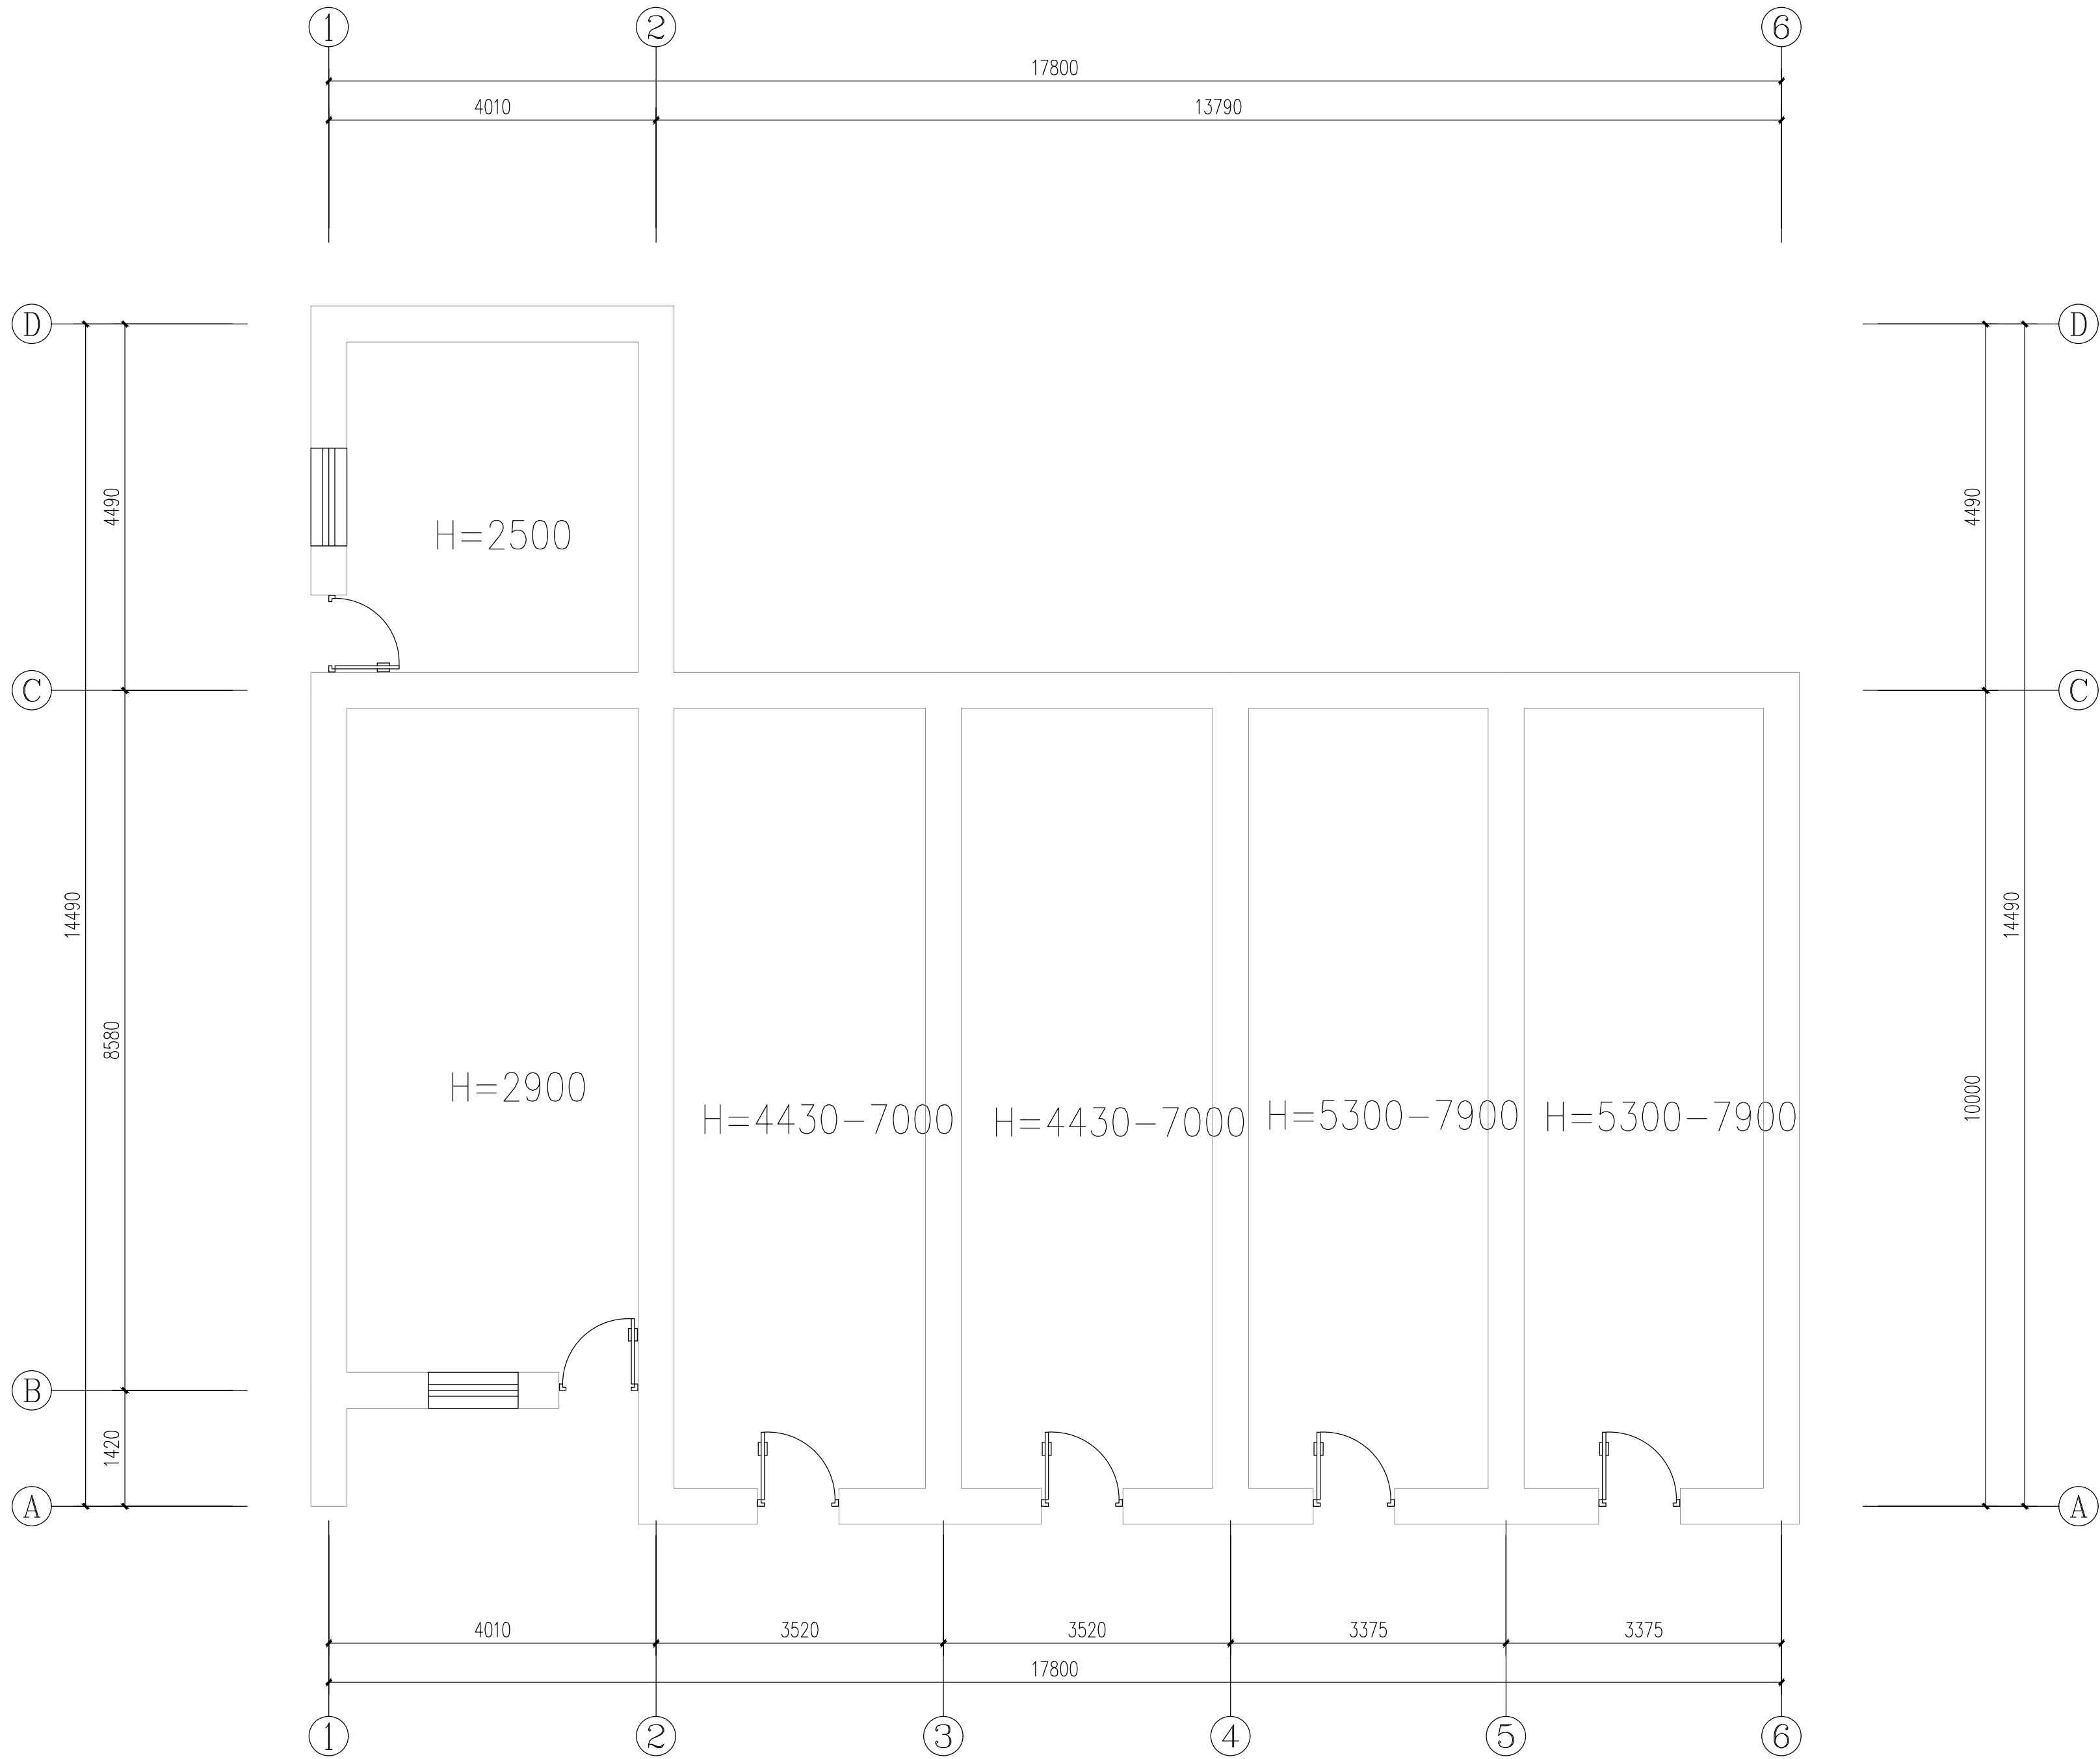

ARCHITECTURAL PLAN

一层原始平面图

1: 60@A2

	实 名	签 名
项目负责人	朱红军	
专业负责人	朱红军	
设 计 人	汪 弘	

注册（执业）章

中华人民共和国一级注册建筑师

姓 名：朱 红 军

注册号：3392485-003

有效期：至2024年04月



预留章

出图章

浙江兴翰设计集团有限公司

建 筑 行 业（建 筑
工 程）乙 级（有 效
期至2026年12月02日）

浙江省住房和城乡建设厅监制

审图章

竣工章

设计单位



兴 翰 设 计

Xing Han Design Group

浙江兴翰设计集团有限公司

设计证书等级：建筑工程乙级 (A233924859)

设计证书编号：风景园林乙级 (A233924859)

类 别 CATEGORY	姓 名 SIGNATURE	日 期 DATE
审 定 AUTHORISED BY	易邻姜	
审 核 APPROVED BY	朱红军	
校 对 CHECKED BY	易邻姜	
项目负责人 PROJECT CHIEF	朱红军	
专业负责人 DISCIPLINE CHIEF	朱红军	
设 计 DESIGNED BY	汪 弘	
绘 图 DRAWN BY	汪 弘	

建设单位

泰顺县司前新农村建设投资有限公司

CLIENT

项目名称
泰顺县未来乡村共同富裕项目（一期）
- “未来畲乡”未来乡村项目（黄桥
村历史文化村落保护利用工程三期）

Entry NAME

子项名称

黄桥游客中心

工程编号

2023-HM-YY1101

PROJECT NO.


图纸名称

一层原始平面图

FILE NAME

专 业 DISCIPLINE	装 饰	图 号 DRAWING No	1PL-01
出图日期 Date of drawing	2023. 05	出图版次 REVISION	01版
出图比例 SCALE	1:60	图幅大小 SIZE	A2

未盖出图及执业专用章本图无效

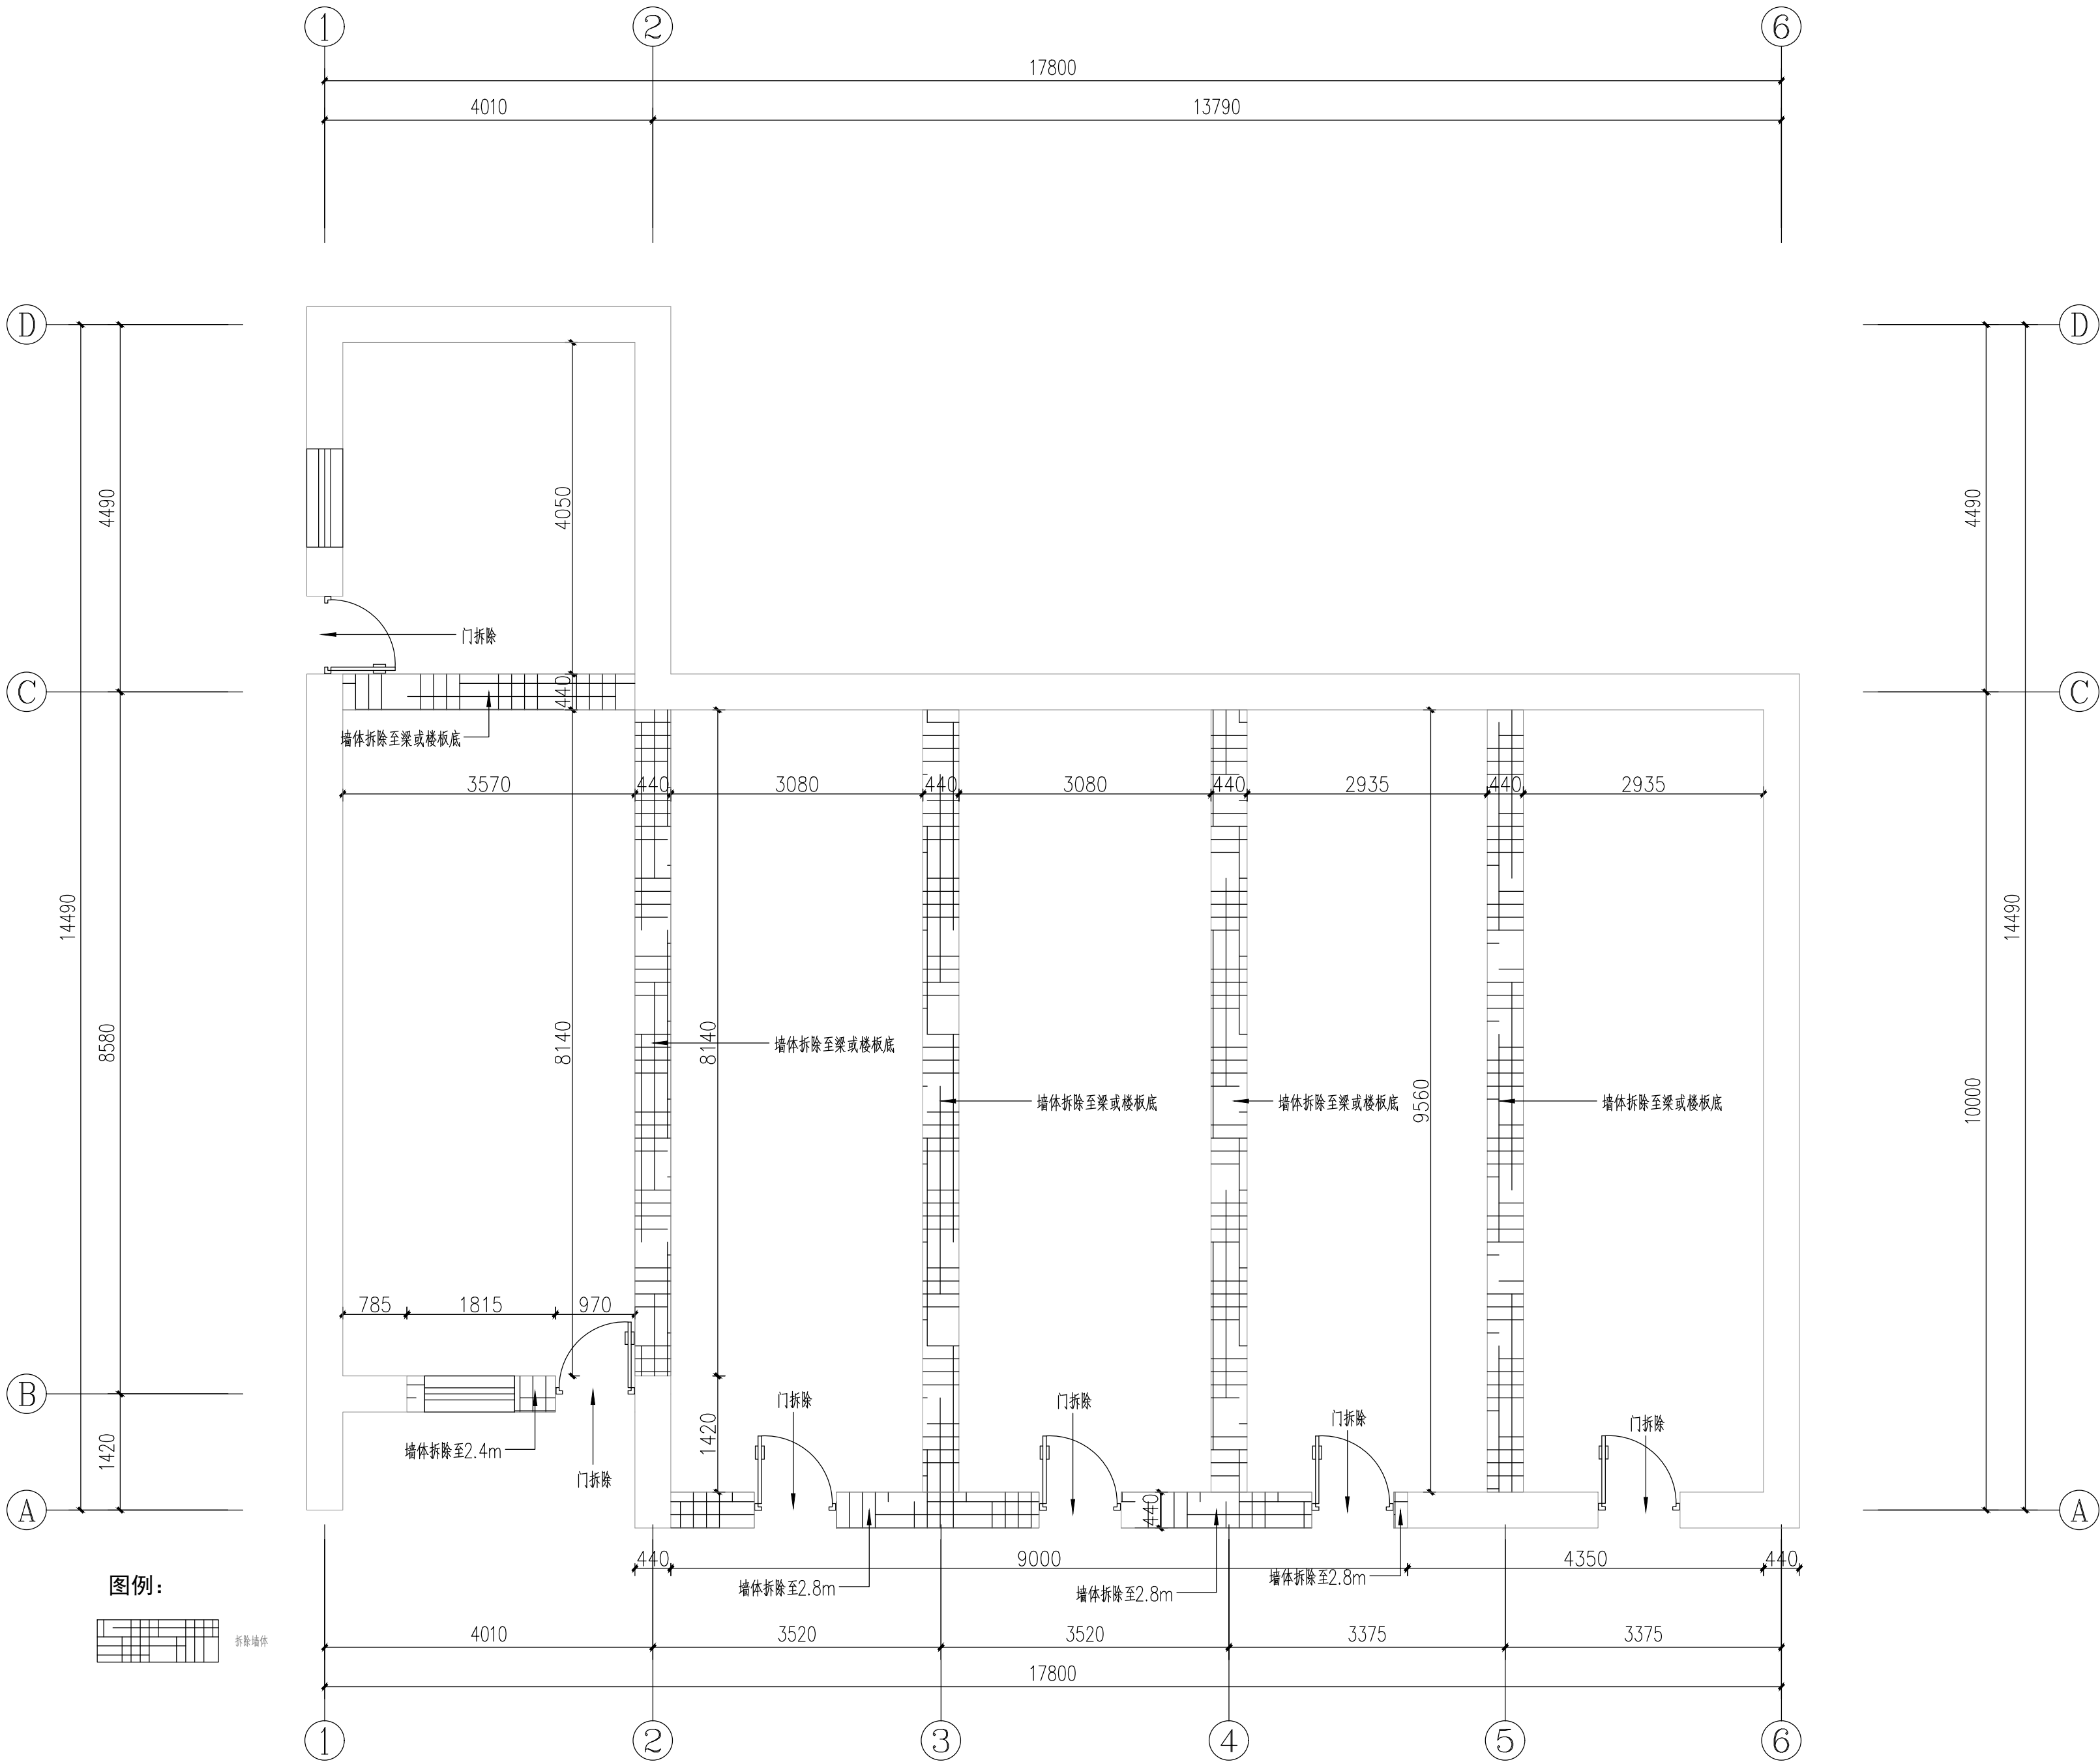


ARCHITECTURAL PLAN


一层拆除墙体图

1: 60@A2

	实 名	签 名
项目负责人	朱红军	
专业负责人	朱红军	
设 计 人	汪 弘	
注册（执业）章		
中华人民共和国一级注册建筑师		
姓 名：朱红军		
注册号：3392485-003		
有效期：至2024年04月		
预盖章		
出图章		
浙江兴翰设计集团有限公司		
建筑行业（建筑）工程）乙级（有效★NO:A233924859		
期至2026年12月02日）		
浙江省住房和城乡建设厅监制		
审图章		
竣工章		
设计单位		
兴翰设计		
Xing Han Design Group		
浙江兴翰设计集团有限公司		
设计证书等级：建筑工程乙级 (A233924859)		
设计证书编号：风景园林乙级 (A233924859)		
类 别	姓 名	日 期
CATEGORY	SIGNATURE	DATE
审 定	易邻姜	
AUTHORIZED BY	朱红军	
审 核	易邻姜	
APPROVED BY	朱红军	
校 对	易邻姜	
CHECKED BY	朱红军	
项目负责人	朱红军	
PROJECT CHIEF	朱红军	
专业负责人	朱红军	
DISCIPLINE CHIEF	朱红军	
设 计	汪 弘	
DESIGNED BY	汪 弘	
绘 图	汪 弘	
DRAWN BY	汪 弘	
建设单位		
泰顺县司前新农村建设投资有限公司		
CLIENT		
项目名称		
泰顺县未来乡村共同富裕项目（一期）		
- “未来俞乡”未来乡村项目（黄桥村历史文化村落保护利用工程三期）		
Entry NAME		
子项名称		
黄桥游客中心		
SUB ITEM NAME		
工程编号		
2023-HM-YY1101		
PROJECT NO.		
图纸名称		
一层拆除墙体图		
FILE NAME		
专 业	装 饰	图 号
DISCIPLINE	DRAWING No	1PL-02
出图日期	2023. 05	出图版次
Date of drawing	REVISION	01版
出图比例	1:60	图幅大小
SCALE	SIZE	A2
未盖出图及执业专用章本图无效		

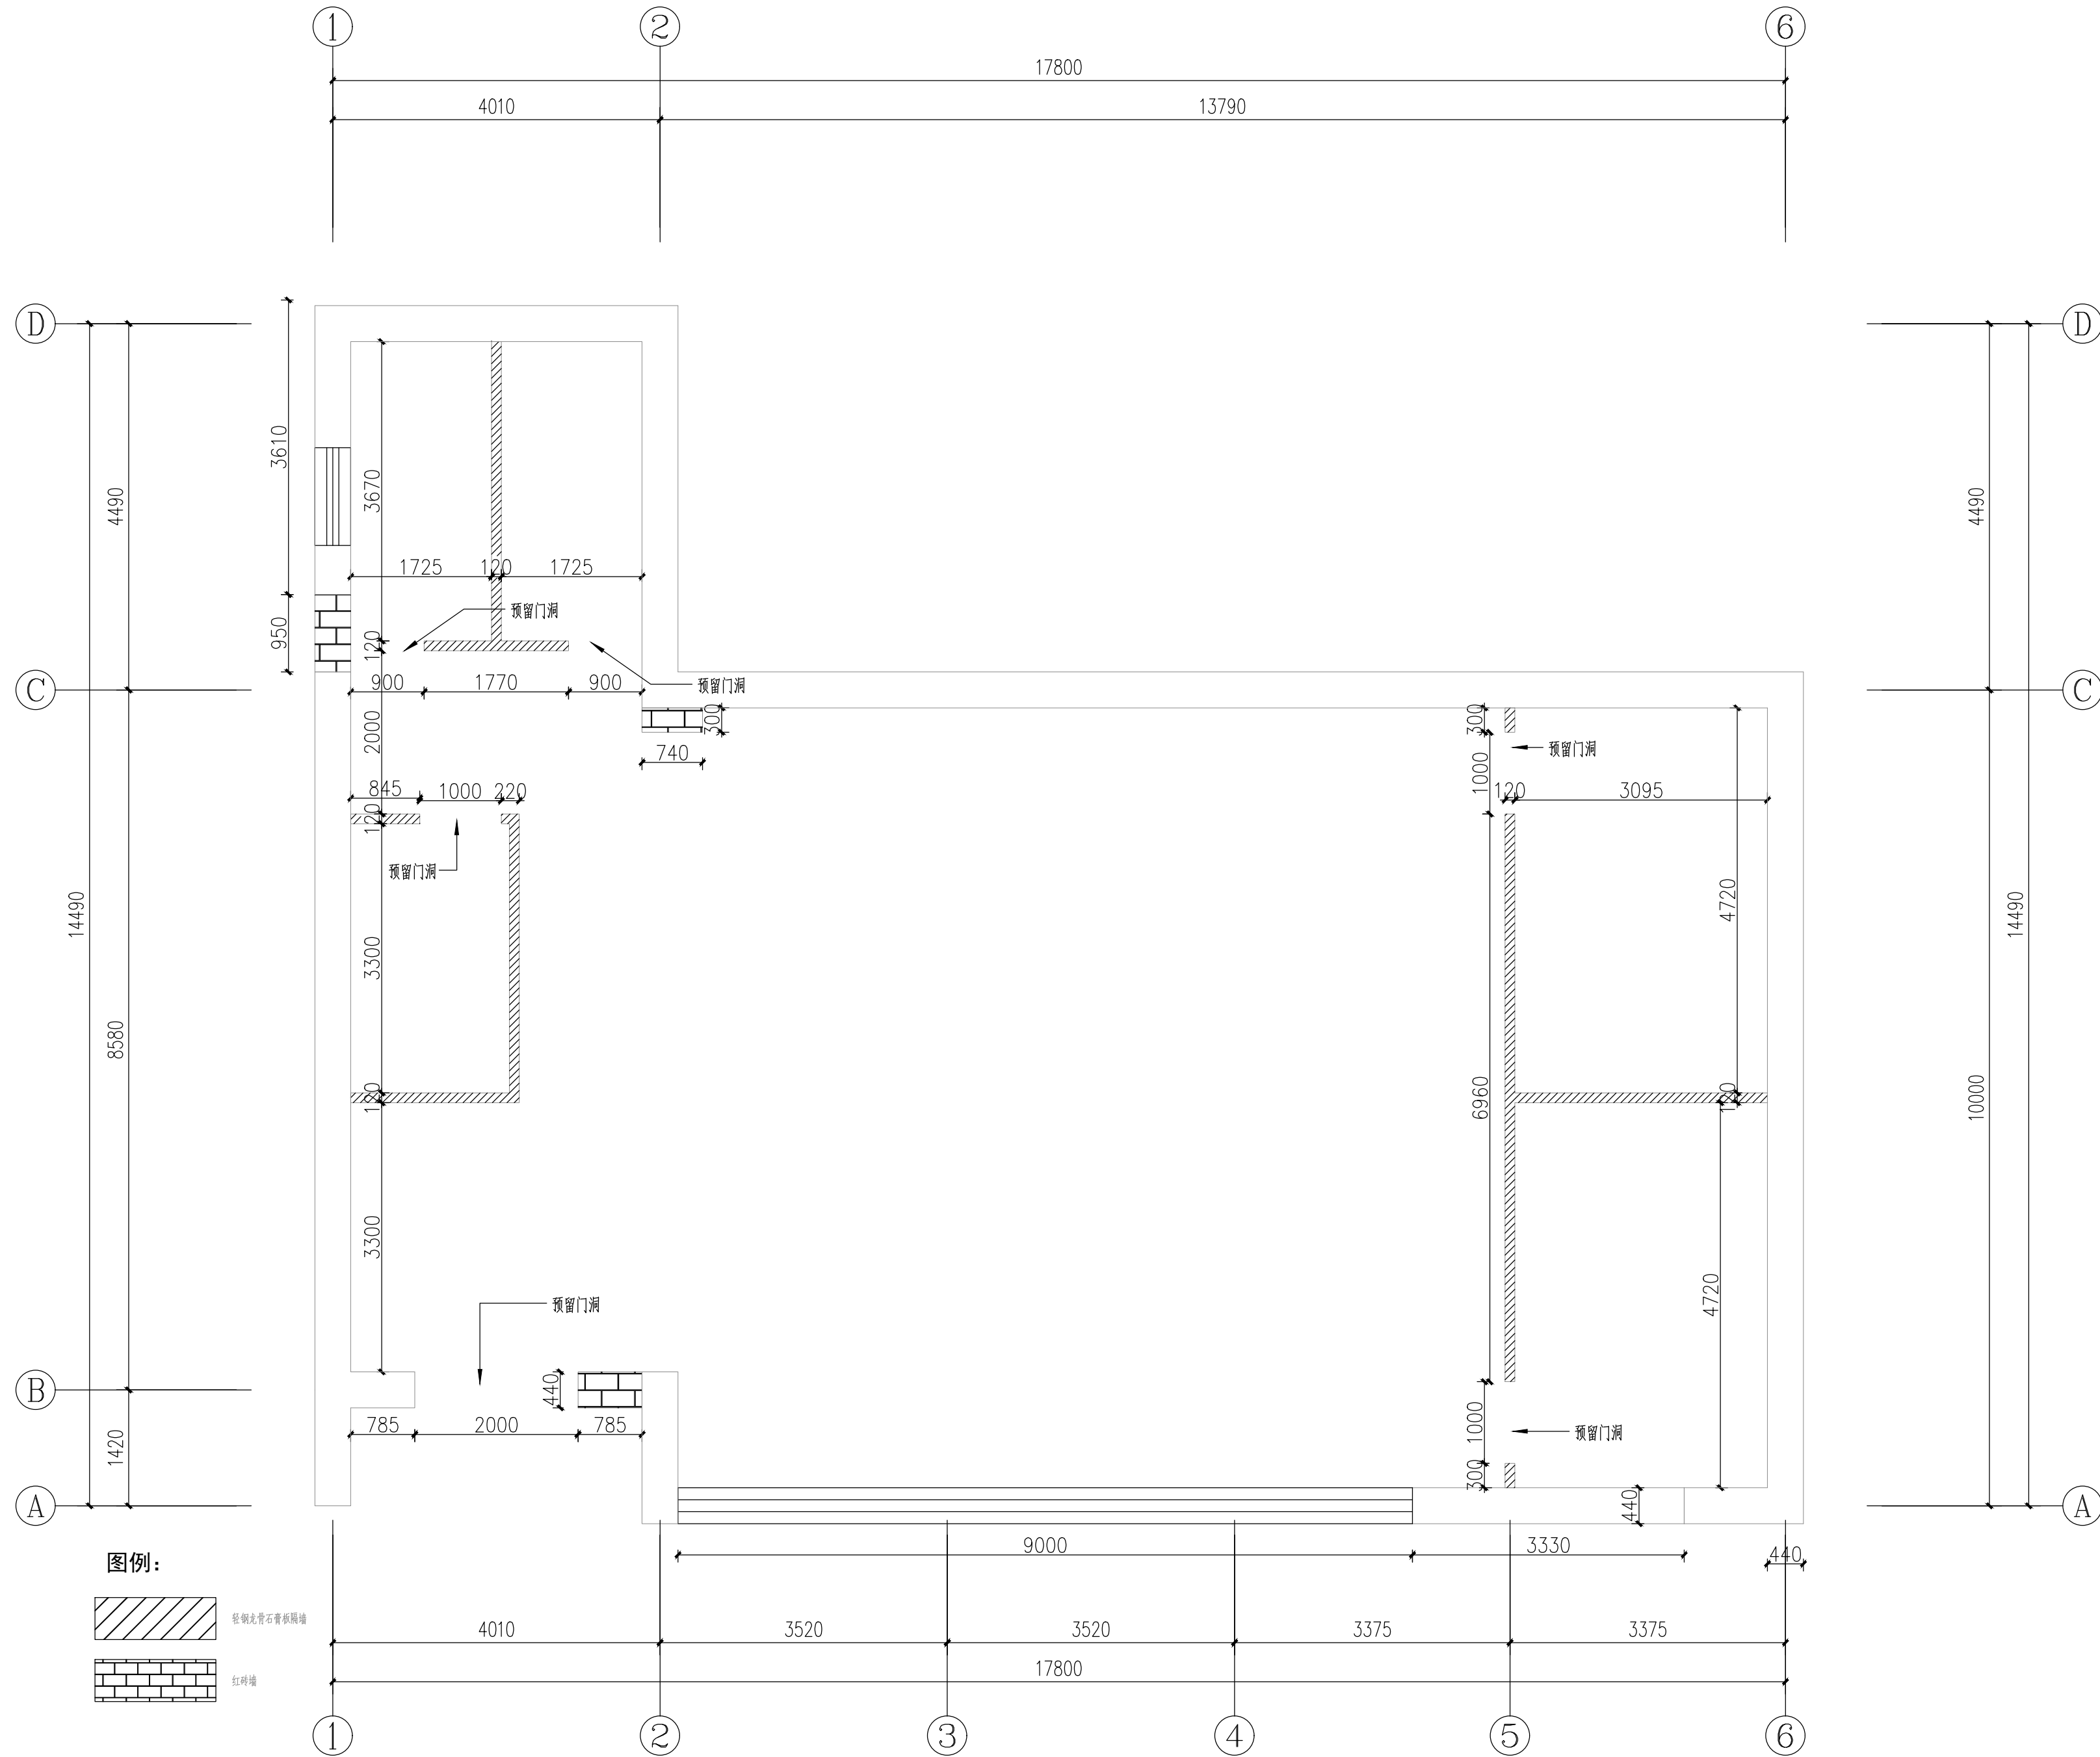

	实 名	签 名
项目负责人	朱红军	
专业负责人	朱红军	
设 计 人	汪 弘	
注册（执业）章		
中华人民共和国一级注册建筑师		
姓 名：朱 红 军		
注册号：3392485-003		
有效期：至2024年04月		
预留章		
出图章		
浙江兴翰设计集团有限公司		
建筑行业（建筑）工程）乙级（有效★NO:A233924859		
期至2026年12月02日）		
浙江省住房和城乡建设厅监制		
审图章		
竣工章		
设计单位		
兴 翰 设 计		
Xing Han Design Group		
浙江兴翰设计集团有限公司		
设计证书等级：建筑工程乙级 (A233924859)		
设计证书编号：风景园林乙级 (A233924859)		
类 别	姓 名	日 期
CATEGORY	SIGNATURE	DATE
审 定	易邻姜	
AUTHORIZED BY	朱红军	
审 核	朱红军	
APPROVED BY	易邻姜	
校 对	易邻姜	
CHECKED BY	朱红军	
项目负责人	朱红军	
PROJECT CHIEF	朱红军	
专业负责人	朱红军	
DISCIPLINE CHIEF	汪 弘	
设 计	汪 弘	
DESIGNED BY	汪 弘	
绘 图	汪 弘	
DRAWN BY		
建设单位		
泰顺县司前新农村建设投资有限公司		
CLIENT		
项目名称		
泰顺县未来乡村共同富裕项目（一期）		
-“未来俞乡”未来乡村项目（黄桥村历史文化村落保护利用工程三期）		
Entry NAME		
子项名称		
黄桥游客中心		
SUB ITEM NAME		
工程编号		
2023-HM-YY1101		
PROJECT NO.		
图纸名称		
一层新砌墙体图		
FILE NAME		
专 业	装 饰	图 号
DISCIPLINE	DRAWING No	1PL-03
出图日期	2023. 05	出图版次
Date of drawing	REVISION	01版
出图比例	1:60	图幅大小
SCALE	SIZE	A2
未 盖 出 图 及 执 业 专 用 章 本 图 无 效		

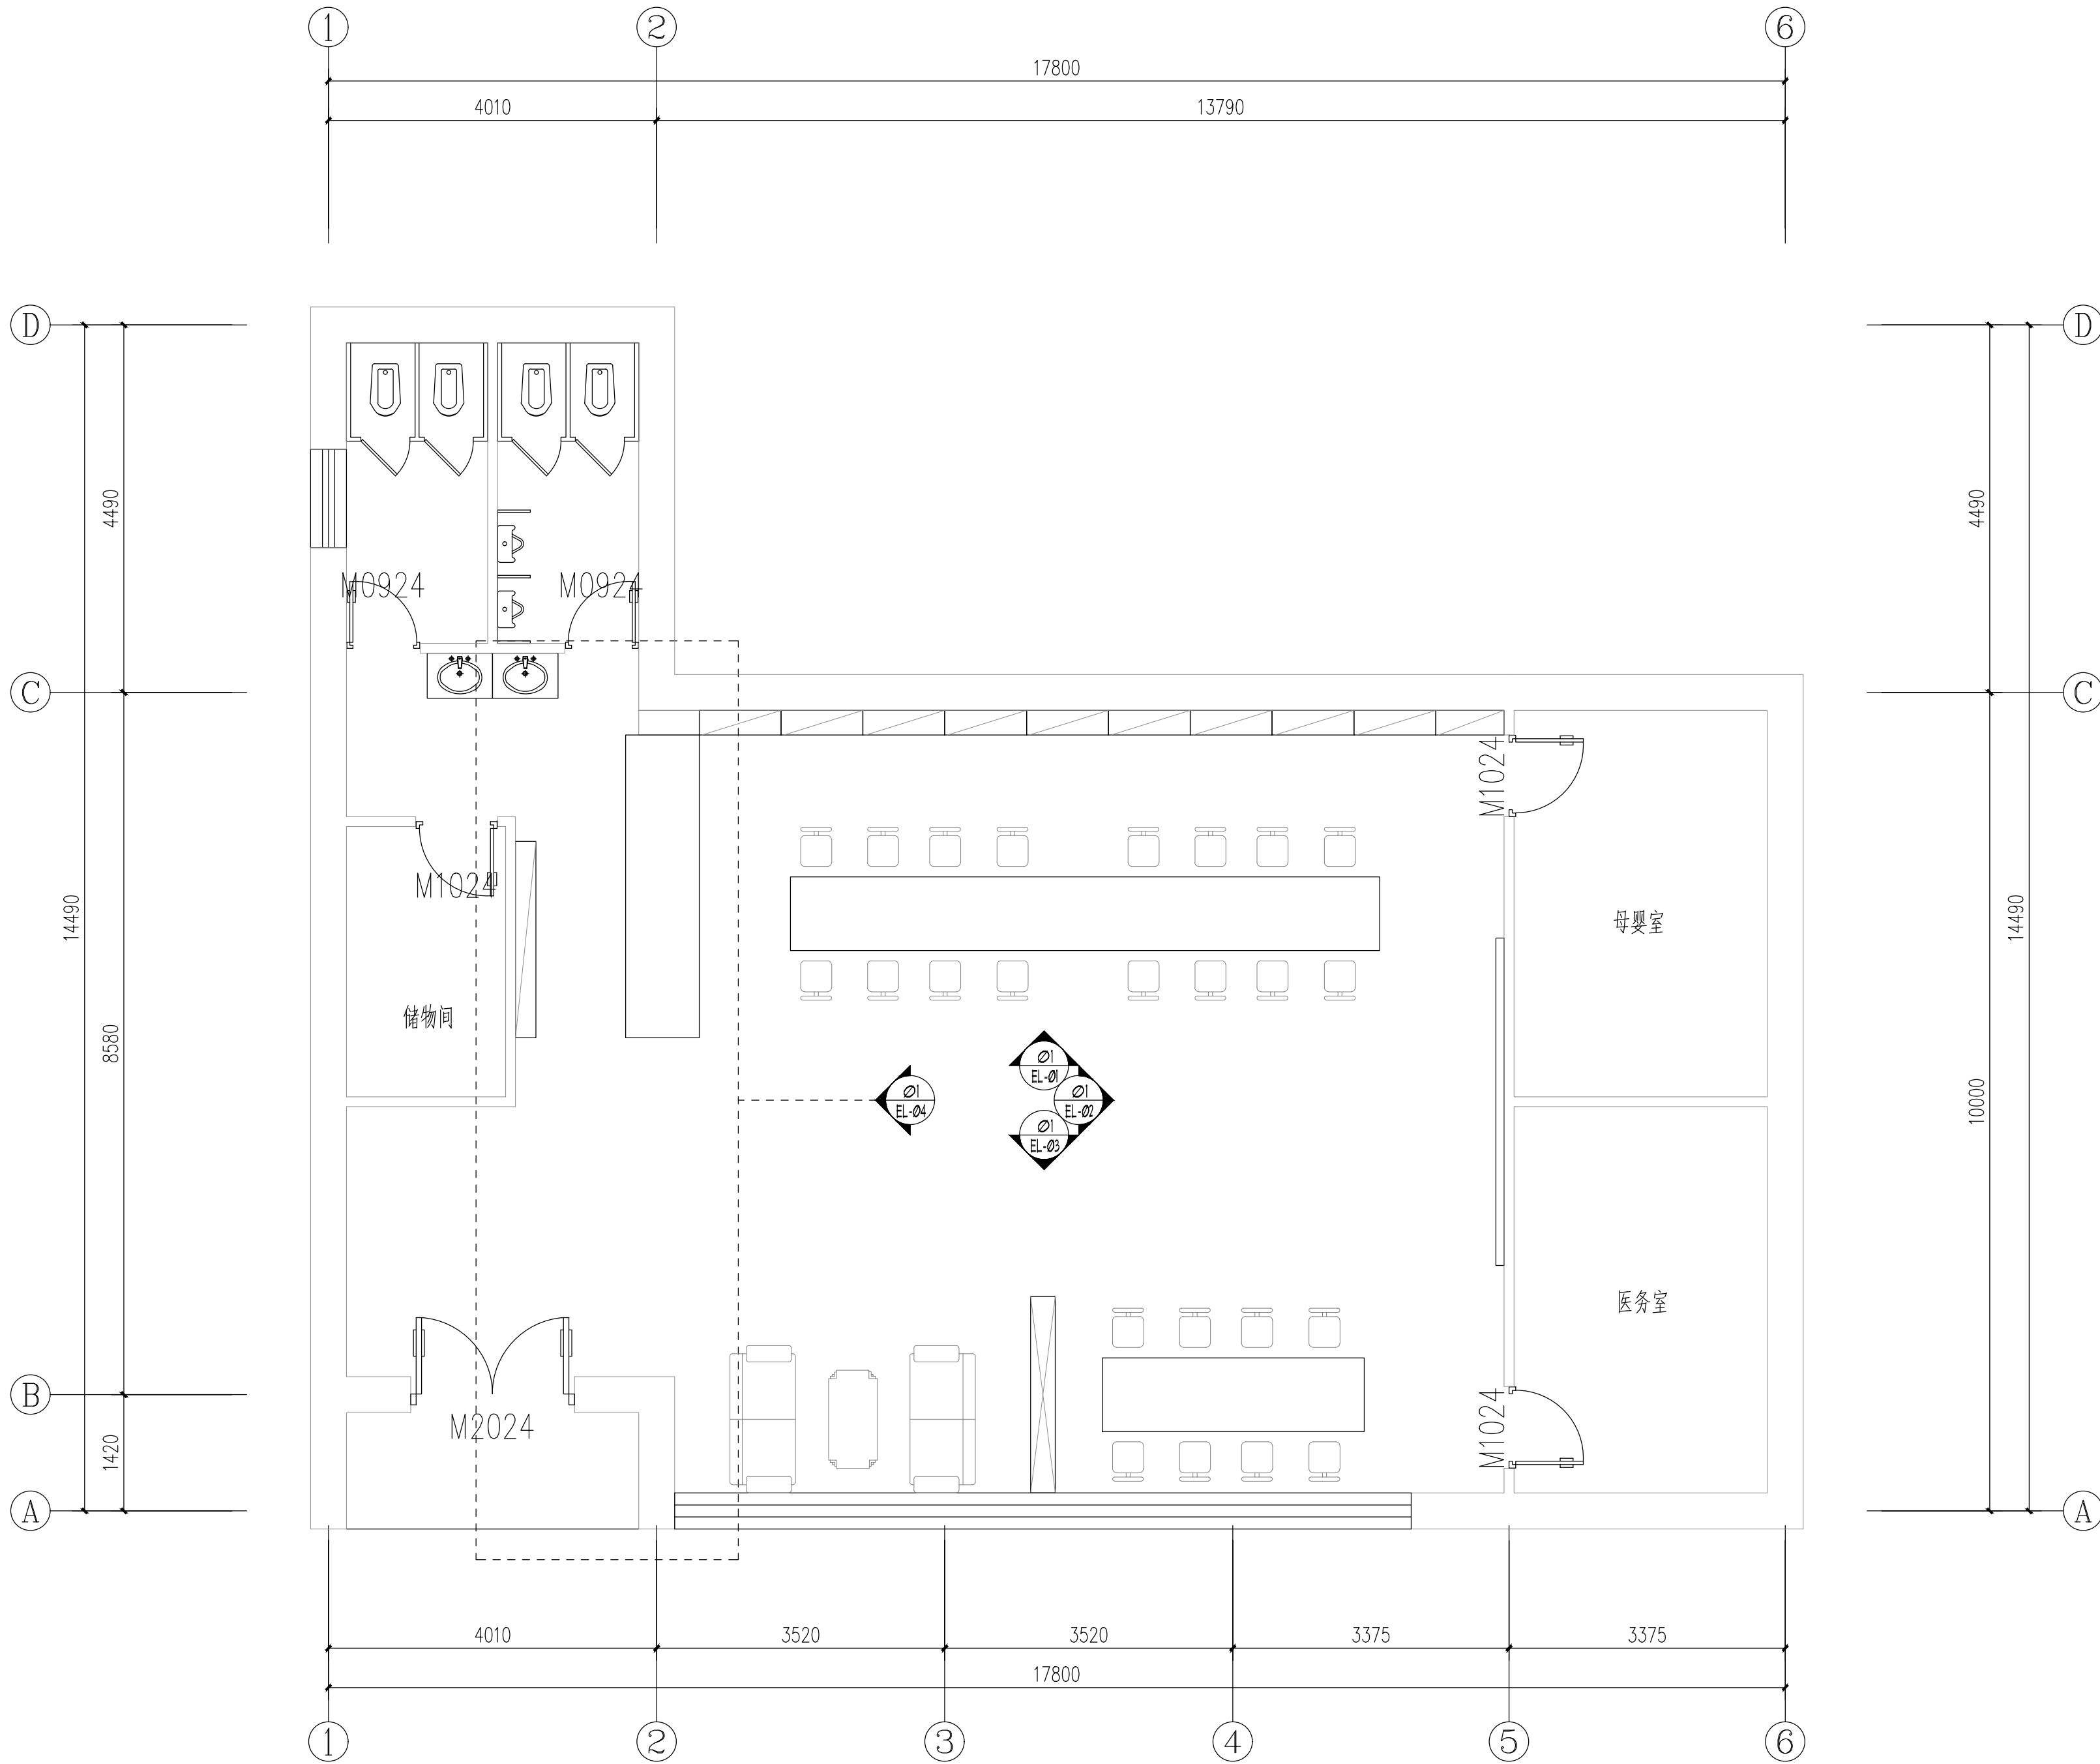


FURNITURE/FIXTURE PLAN

一层平面布置图


1: 60@A2

	实 名	签 名
项目负责人	朱红军	
专业负责人	朱红军	
设 计 人	汪 弘	
注册（执业）章		
中华人民共和国一级注册建筑师		
姓 名：朱 红 军		
注册号：3392485-003		
有效期：至2024年04月		
预留章		
出图章		
浙江兴翰设计集团有限公司		
建筑行业（建筑		
工程）乙级（有效★NO:A233924859		
期至2026年12月02日）		
浙江省住房和城乡建设厅监制		
审图章		
竣工章		
设计单位		
兴 翰 设 计		
Xing Han Design Group		
浙江兴翰设计集团有限公司		
设计证书等级：建筑工程乙级 (A233924859)		
设计证书编号：风景园林乙级 (A233924859)		
类 别	姓 名	日 期
CATEGORY	SIGNATURE	DATE
审 定	易邻姜	
AUTHORIZED BY		
审 核	朱红军	
APPROVED BY		
校 对	易邻姜	
CHECKED BY		
项目负责人	朱红军	
PROJECT CHIEF		
专业负责人	朱红军	
DISCIPLINE CHIEF		
设 计	汪 弘	
DESIGNED BY		
绘 图	汪 弘	
DRAWN BY		
建设单位		
泰顺县司前新农村建设投资有限公司		
CLIENT		
项目名称		
泰顺县未来乡村共同富裕项目（一期）		
- “未来畲乡”未来乡村项目（黄桥		
村历史文化村落保护利用工程三期）		
Entry NAME		
子项名称		
黄桥游客中心		
SUB ITEM NAME		
工程编号		
2023-HM-YY1101		
PROJECT NO.		
图纸名称		
一层平面布置图		
FILE NAME		
专 业	装 饰	图 号
DISCIPLINE	DRAWING No	1PL-04
出图日期	2023. 05	出图版次
Date of drawing	REVISION	01版
出图比例	1:60	图幅大小
SCALE	SIZE	A2
未盖出图及执业专用章本图无效		

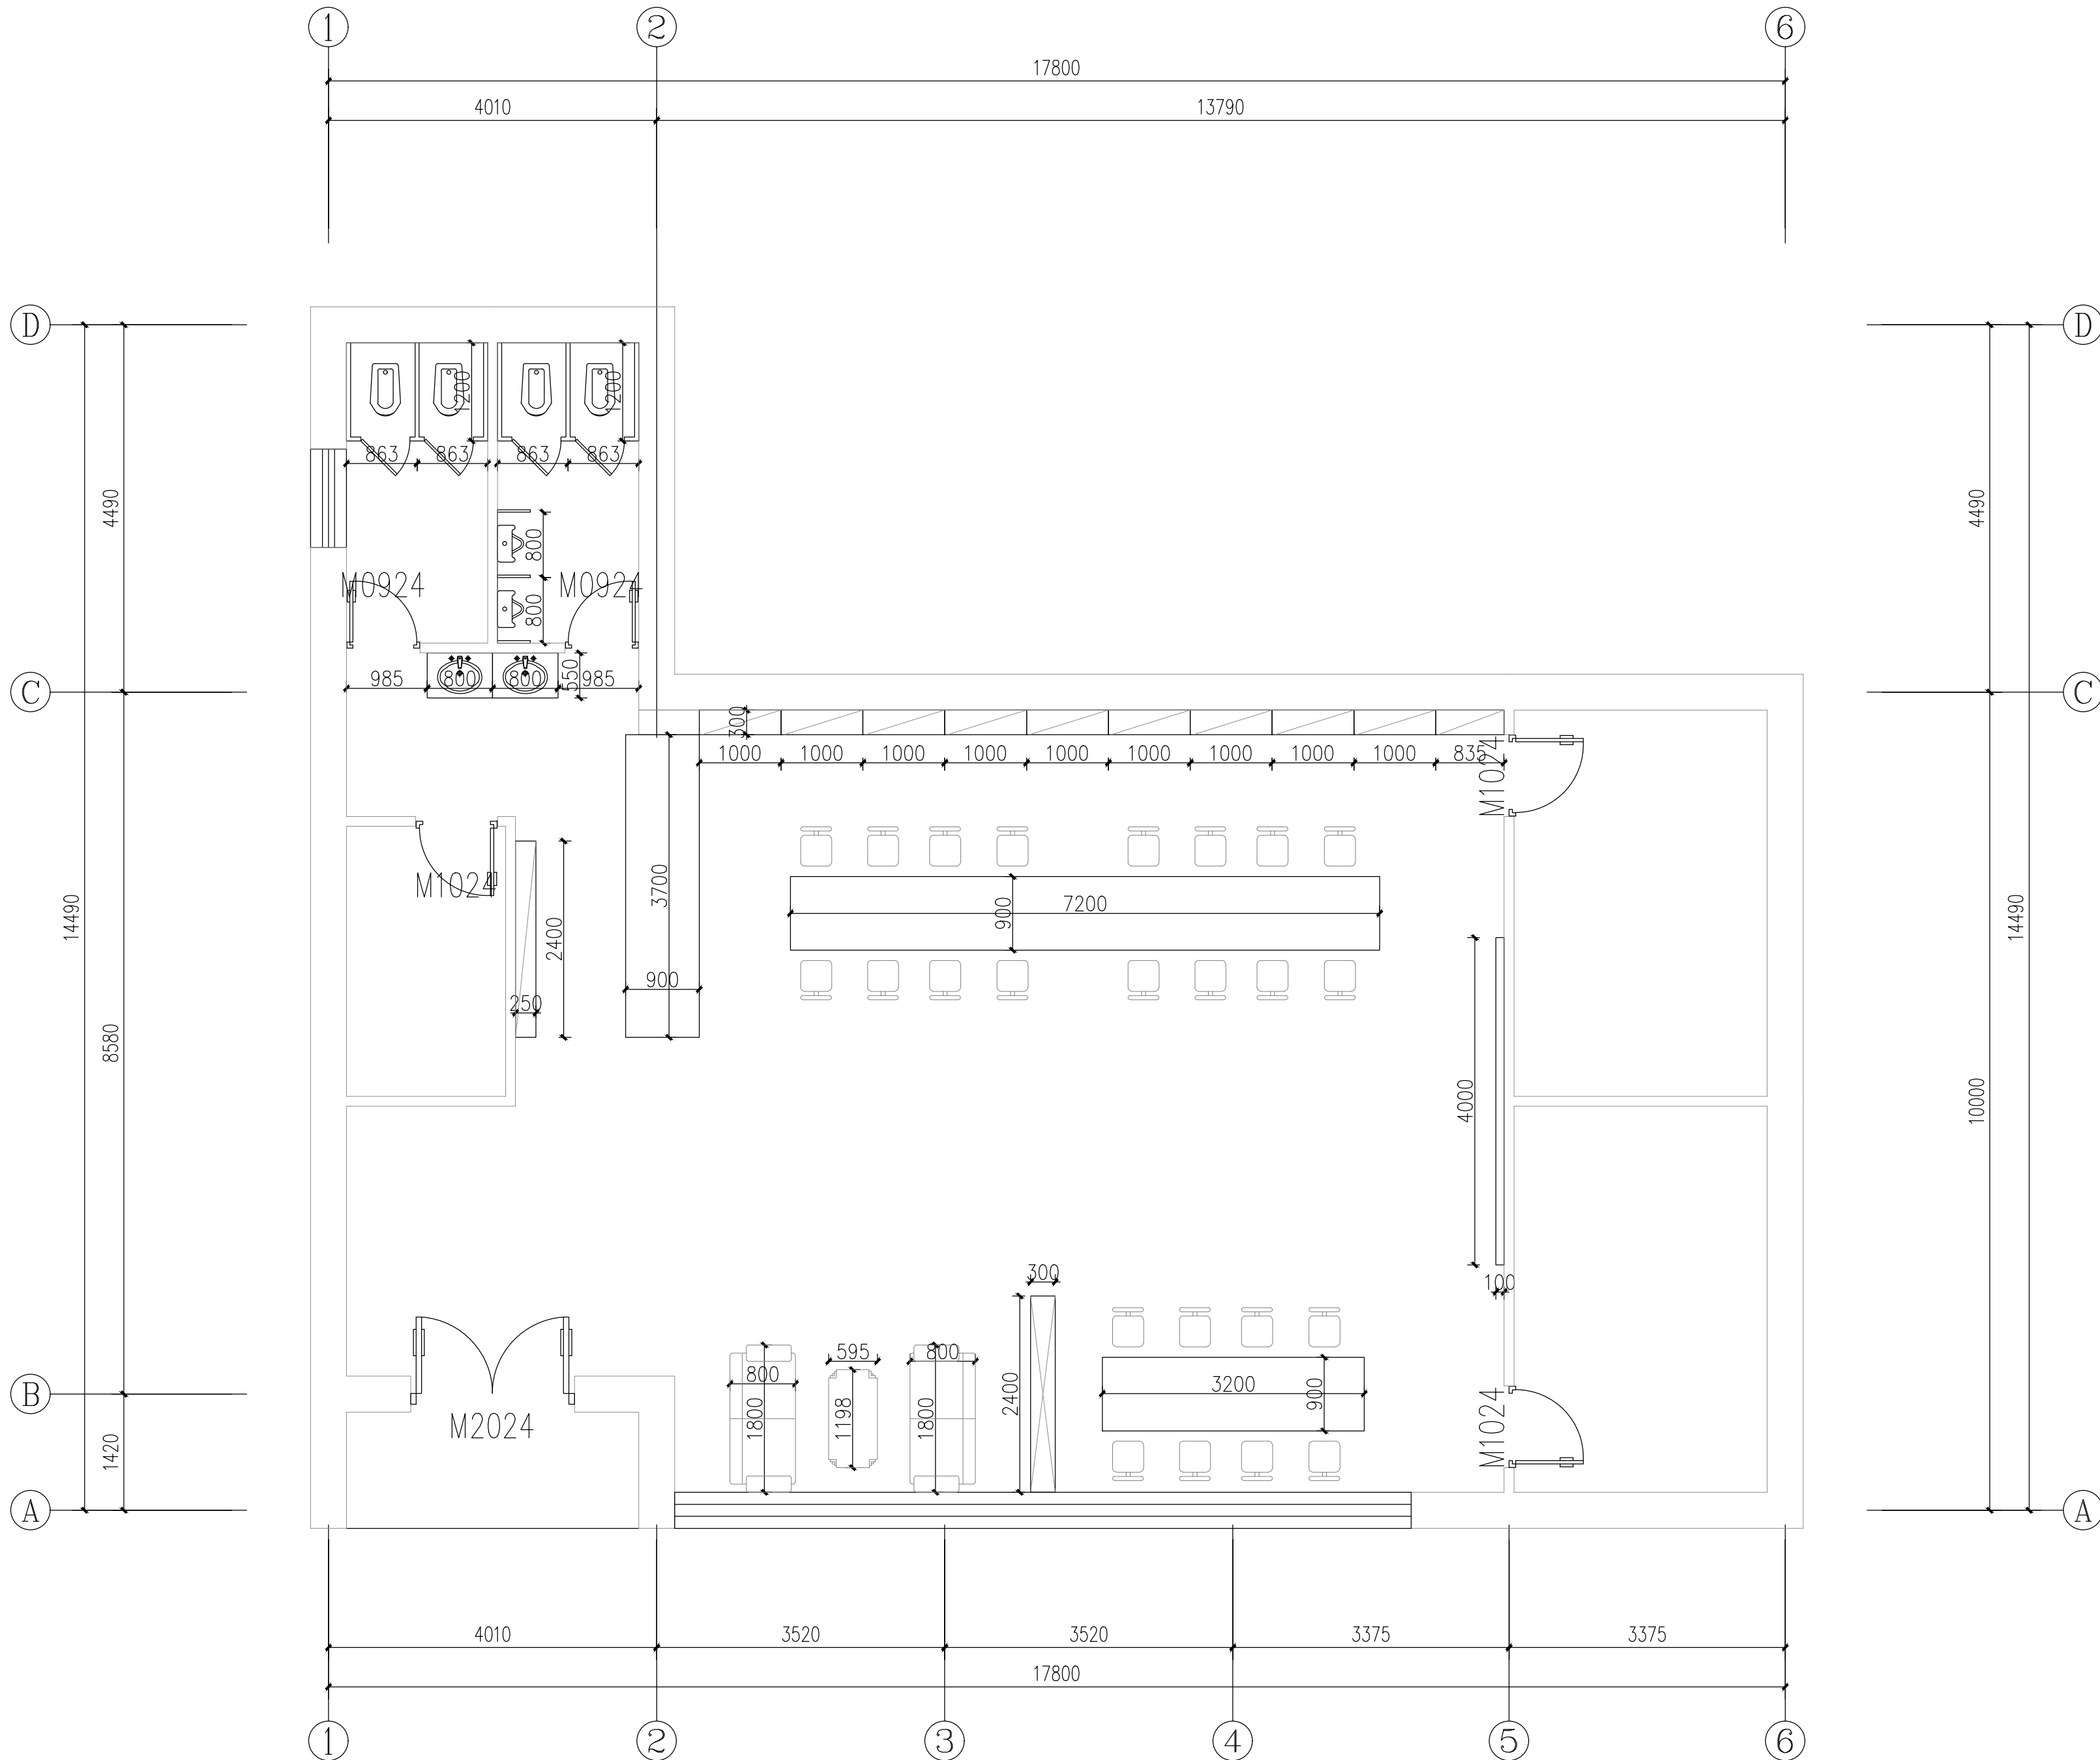

FINISH DIMENSION PLAN
一层家具尺寸图 1: 60@A2

	实 名	签 名
项目负责人	朱红军	
专业负责人	朱红军	
设 计 人	汪 弘	
注册（执业）章		
中华人民共和国一级注册建筑师		
姓 名：朱 红 军		
注册号：3392485-003		
有效期：至2024年04月		
预盖章		
出图章		
浙江兴翰设计集团有限公司		
建筑行业（建筑）工程）乙级（有效★NO:A233924859		
期至2026年12月02日）		
浙江省住房和城乡建设厅监制		
审图章		
竣工章		
设计单位		
兴 翰 设 计		
Xing Han Design Group		
浙江兴翰设计集团有限公司		
设计证书等级：建筑工程乙级 (A233924859)		
设计证书编号：风景园林乙级 (A233924859)		
类 别	姓 名	日 期
CATEGORY	SIGNATURE	DATE
审 定	易邻姜	
AUTHORIZED BY	朱红军	
审 核	朱红军	
APPROVED BY	易邻姜	
校 对	易邻姜	
CHECKED BY	朱红军	
项目负责人	朱红军	
PROJECT CHIEF	朱红军	
专业负责人	朱红军	
DISCIPLINE CHIEF	汪 弘	
设 计	汪 弘	
DESIGNED BY	汪 弘	
绘 图	汪 弘	
DRAWN BY		
建设单位		
泰顺县司前新农村建设投资有限公司		
CLIENT		
项目名称		
泰顺县未来乡村共同富裕项目（一期）		
- “未来畲乡”未来乡村项目（黄桥村历史文化村落保护利用工程三期）		
Entry NAME		
子项名称		
黄桥游客中心		
SUB ITEM NAME		
工程编号		
2023-HM-YY1101		
PROJECT NO.		
图纸名称		
一层家具尺寸图		
FILE NAME		
专 业	装 饰	图 号
DISCIPLINE	DRAWING No	1PL-05
出图日期	2023. 05	出图版次
Date of drawing	REVISION	01版
出图比例	1:60	图幅大小
SCALE	SIZE	A2
未 盖 出 图 及 执 业 专 用 章 本 图 无 效		

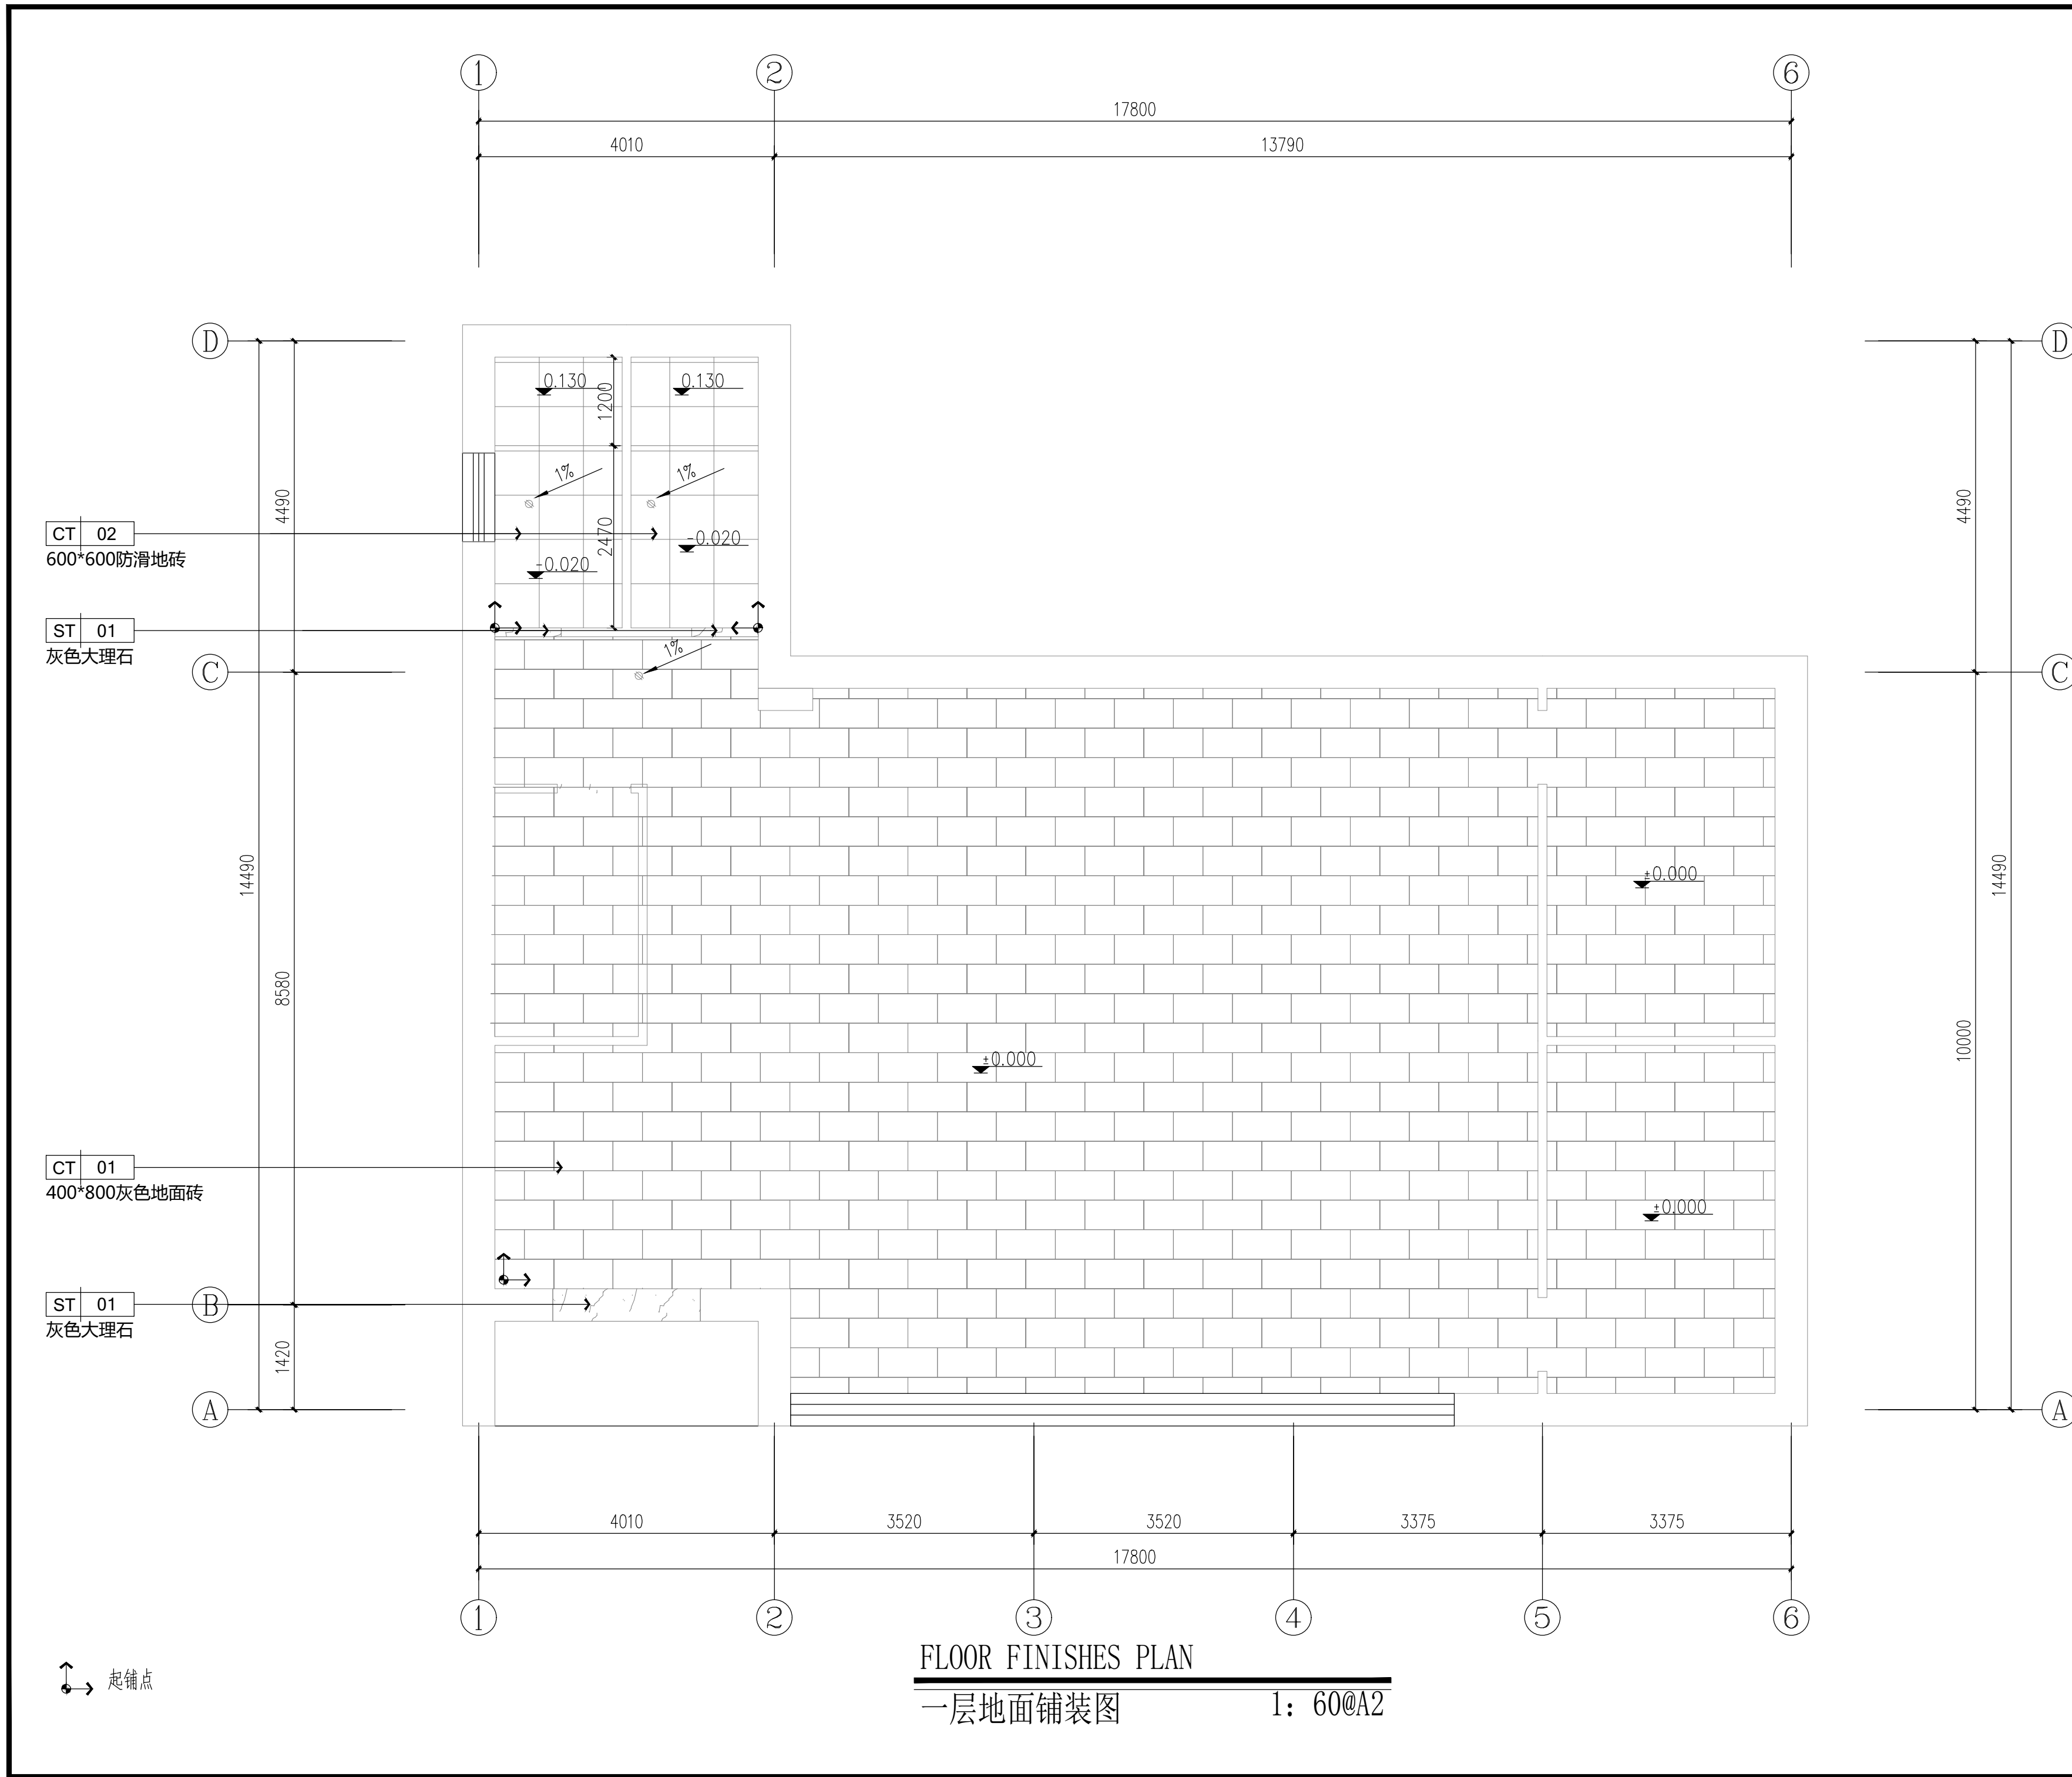


FLOOR FINISHES PLAN

一层地面铺装图

1: 60@A2

	实 名	签 名
项目负责人	朱红军	
专业负责人	朱红军	
设 计 人	汪 弘	
注册（执业）章		
中华人民共和国一级注册建筑师		
姓 名：朱 红 军		
注册号：3392485-003		
有效期：至2024年04月		
预留章		
出图章		
浙江兴翰设计集团有限公司		
建 筑 行 业（建 筑 工 程）乙 级（有 效 期 至2026年12月02日）★NO:A233924859		
浙江省住房和城乡建设厅监制		
审图章		
竣工章		
设计单位		
兴 翰 设 计		
Xing Han Design Group		
浙江兴翰设计集团有限公司		
设计证书等级：建筑工程乙级 (A233924859)		
设计证书编号：风景园林乙级 (A233924859)		
类 别	姓 名	日 期
CATEGORY	SIGNATURE	DATE
审 定	易邻姜	
AUTHORIZED BY	朱红军	
审 核	易邻姜	
APPROVED BY	朱红军	
校 对	易邻姜	
CHECKED BY	朱红军	
项目负责人	朱红军	
PROJECT CHIEF	朱红军	
专业负责人	朱红军	
DISCIPLINE CHIEF	朱红军	
设 计	汪 弘	
DESIGNED BY	汪 弘	
绘 图	汪 弘	
DRAWN BY	汪 弘	
建设单位		
泰顺县司前新农村建设投资有限公司		
CLIENT		
项目名称		
泰顺县未来乡村共同富裕项目（一期）		
- “未来畲乡”未来乡村项目（黄桥村历史文化村落保护利用工程三期）		
Entry NAME		
子项名称		
黄桥游客中心		
SUB ITEM NAME		
工程编号		
2023-HM-YY1101		
PROJECT NO.		
图纸名称		
一层地面铺装图		
FILE NAME		
专 业	装 饰	图 号
DISCIPLINE	DRAWING No	1PL-06
出图日期	2023. 05	出图版次
Date of drawing	REVISION	01版
出图比例	1:60	图幅大小
SCALE	SIZE	A2
未盖出图及执业专用章本图无效		

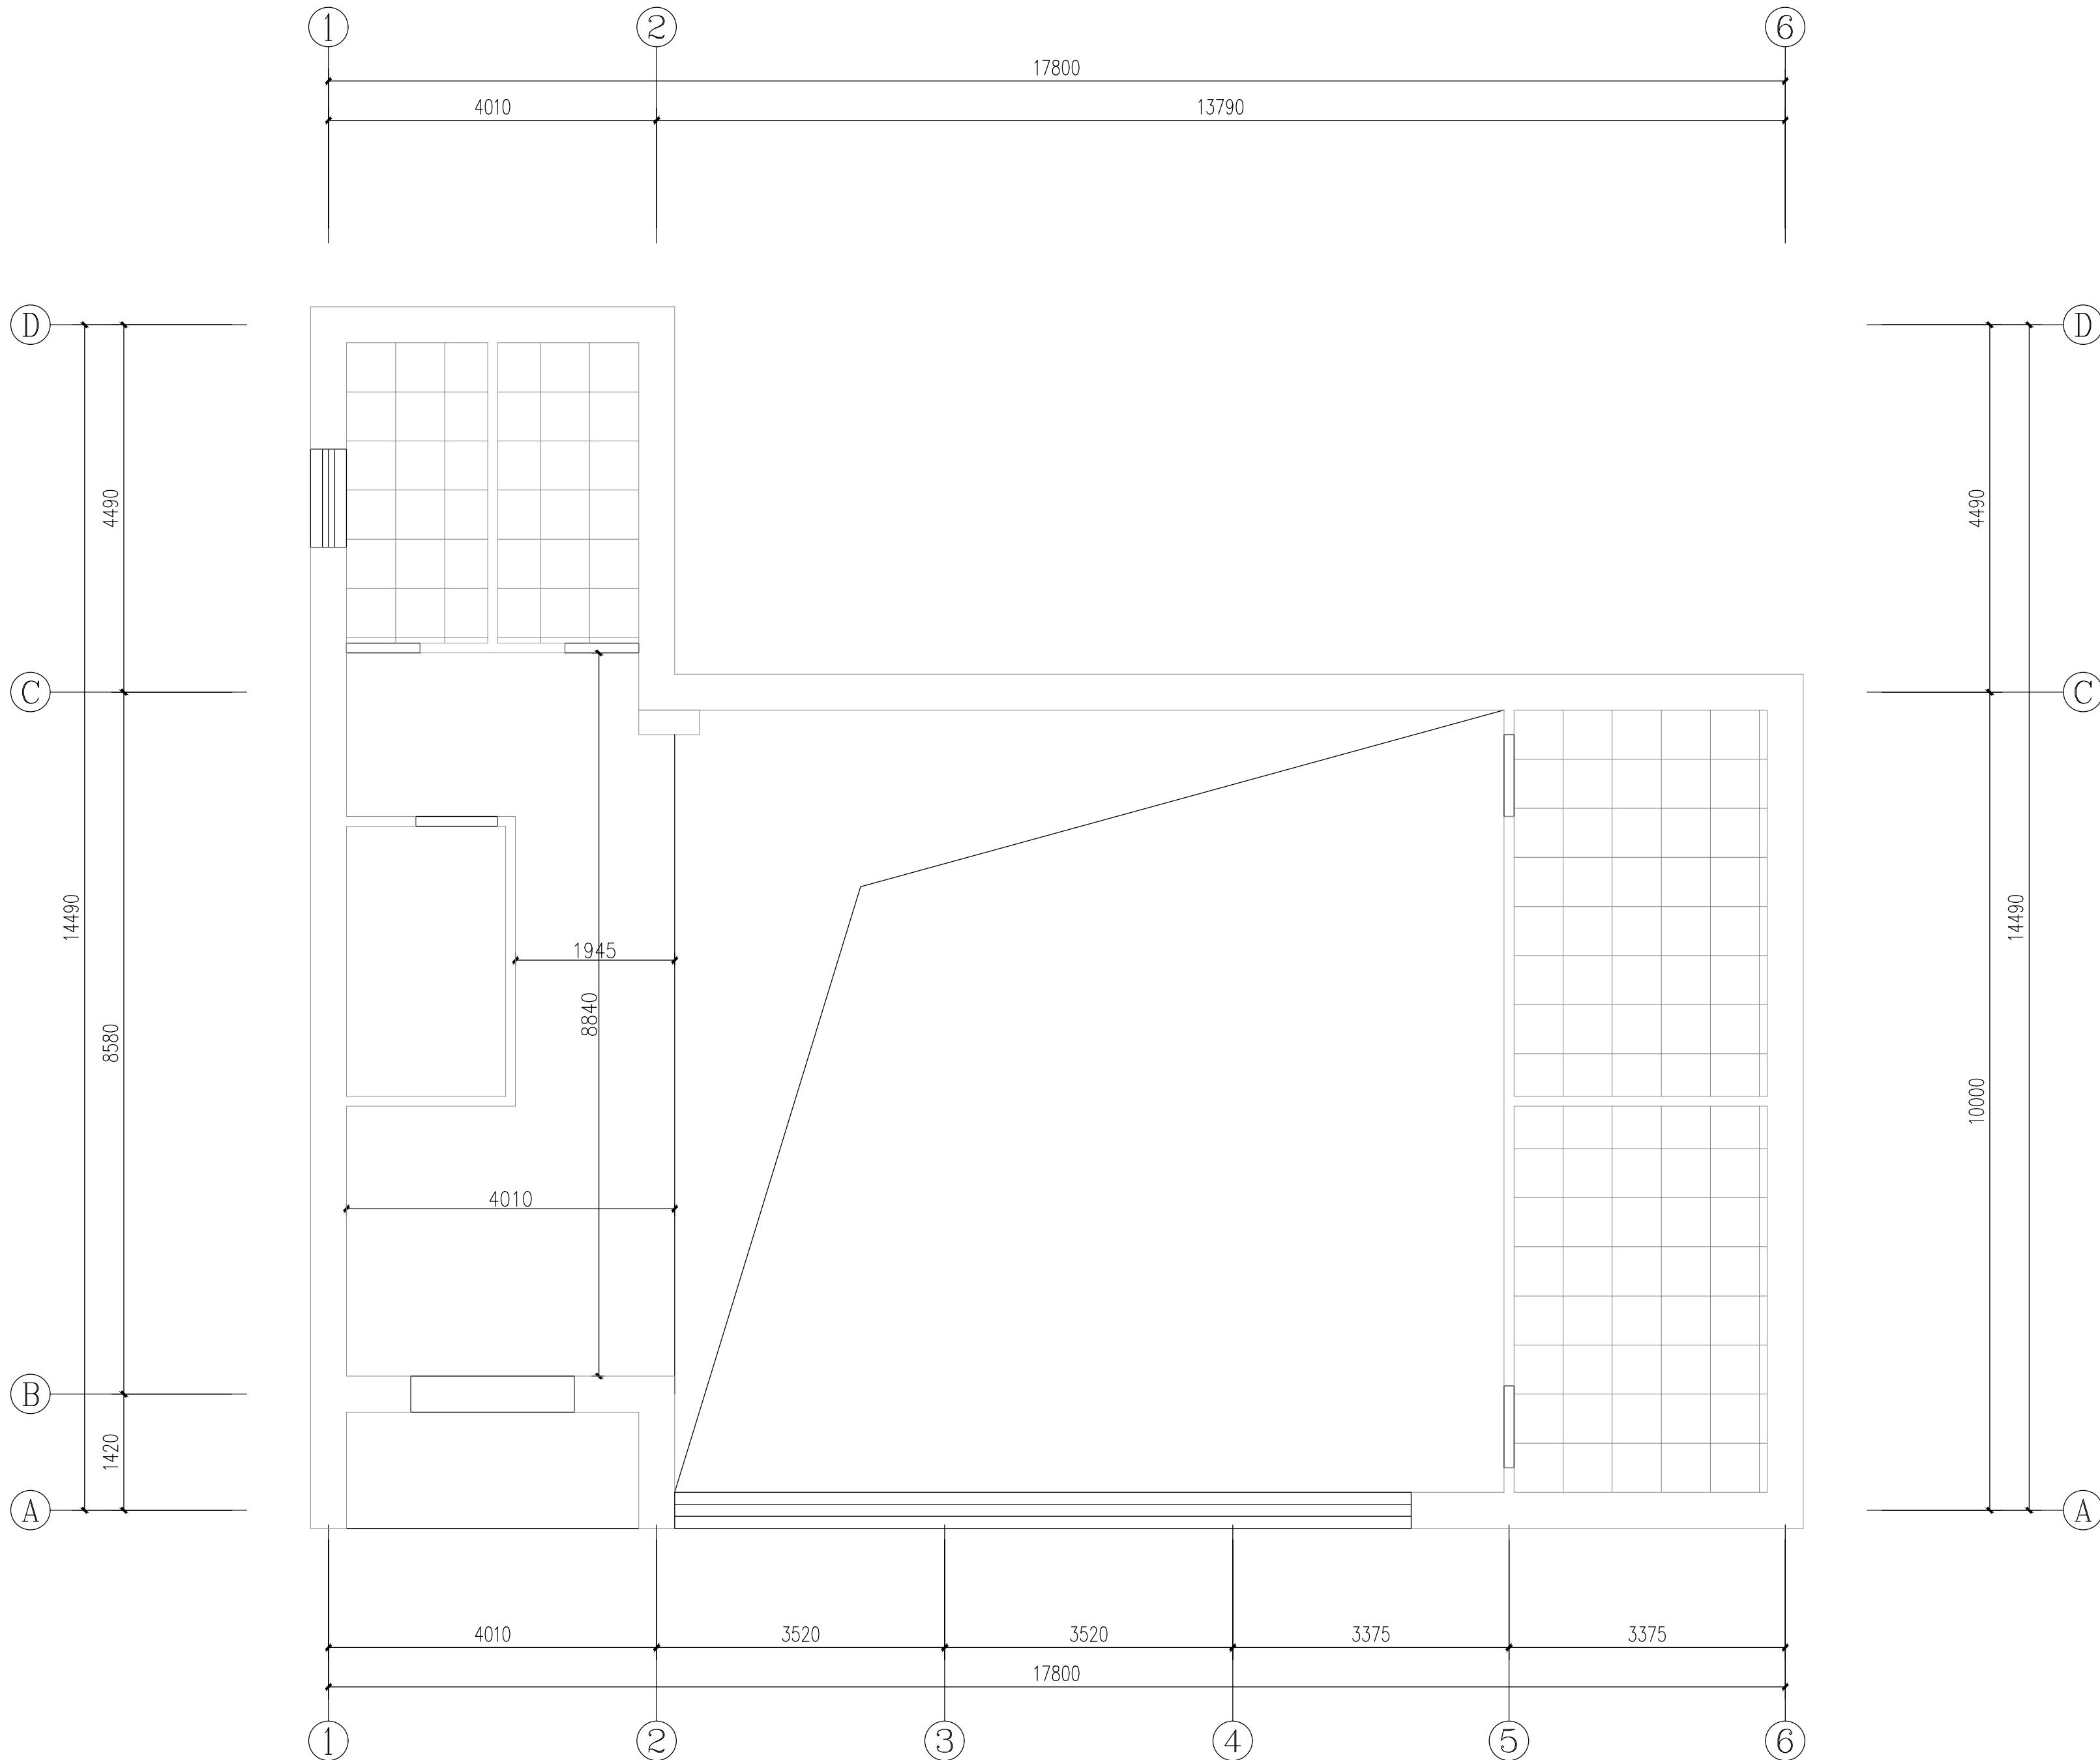

DIMENSION CEILING PLAN

一层天花尺寸图


1: 60@A2

	实 名	签 名
项目负责人	朱红军	
专业负责人	朱红军	
设 计 人	汪 弘	
注册（执业）章		
中华人民共和国一级注册建筑师		
姓 名：朱 红 军		
注册号：3392485-003		
有效期：至2024年04月		
预留章		
出图章		
浙江兴翰设计集团有限公司		
建筑行业（建筑		
工程）乙级（有效★NO:A233924859		
期至2026年12月02日）		
浙江省住房和城乡建设厅监制		
审图章		
竣工章		
设计单位		
兴 翰 设 计		
Xing Han Design Group		
浙江兴翰设计集团有限公司		
设计证书等级：建筑工程乙级 (A233924859)		
设计证书编号：风景园林乙级 (A233924859)		
类 别	姓 名	日 期
CATEGORY	SIGNATURE	DATE
审 定	易邻姜	
AUTHORIZED BY	朱红军	
审 核	易邻姜	
APPROVED BY	朱红军	
校 对	易邻姜	
CHECKED BY	朱红军	
项目负责人	朱红军	
PROJECT CHIEF	朱红军	
专业负责人	朱红军	
DISCIPLINE CHIEF	朱红军	
设 计	汪 弘	
DESIGNED BY	汪 弘	
绘 图	汪 弘	
DRAWN BY	汪 弘	
建设单位		
泰顺县司前新农村建设投资有限公司		
CLIENT		
项目名称		
泰顺县未来乡村共同富裕项目（一期）		
- “未来俞乡”未来乡村项目（黄桥		
村历史文化村落保护利用工程三期）		
Entry NAME		
子项名称		
黄桥游客中心		
SUB ITEM NAME		
工程编号		
2023-HM-YY1101		
PROJECT NO.		
图纸名称		
一层天花尺寸图		
FILE NAME		
专 业	装 饰	图 号
DISCIPLINE	DRAWING No	1PL-07
出图日期	2023. 05	出图版次
Date of drawing	REVISION	01版
出图比例	1:60	图幅大小
SCALE	SIZE	A2
未 盖 出 图 及 执 业 专 用 章 本 图 无 效		

CH 2.700
CA 01
铝扣板吊顶

CH 2.800
PT 01
白色无机涂料

CH 2.800
PT 01
白色无机涂料

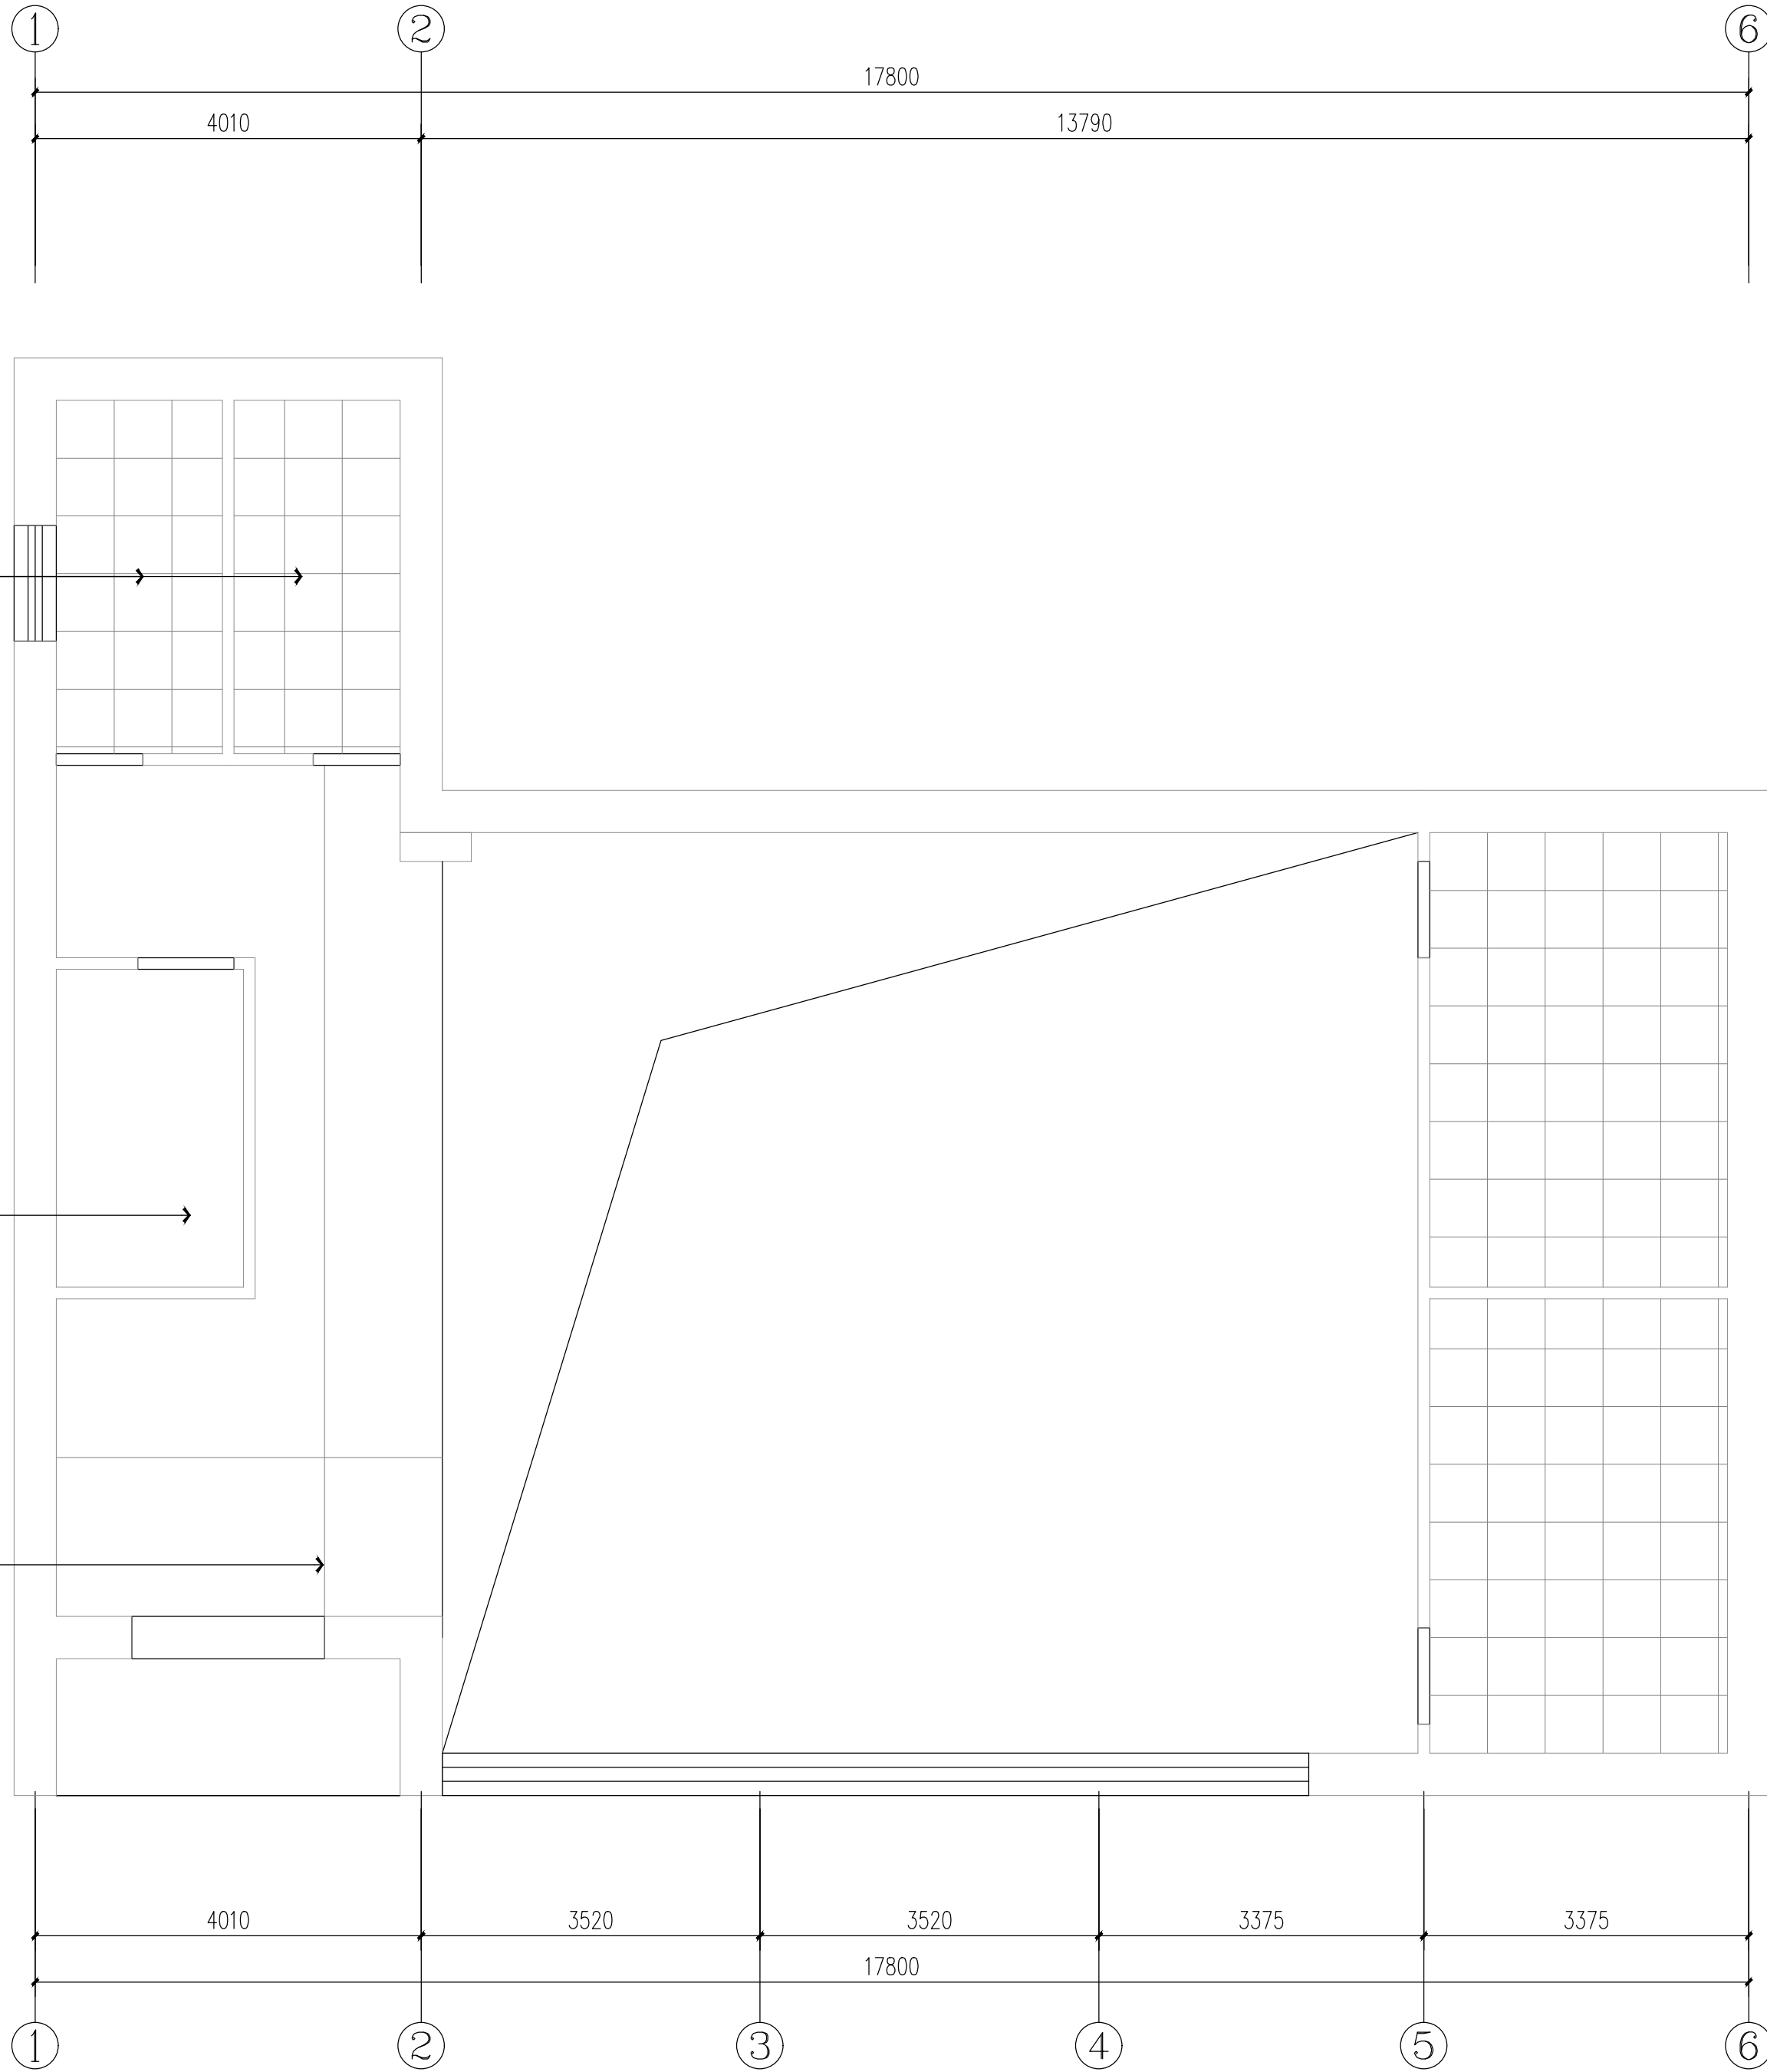


REFLECTED CEILING PLAN

一层天花材料图

1: 60@A2

	实 名	签 名
项目负责人	朱红军	
专业负责人	朱红军	
设 计 人	汪 弘	
注册（执业）章		
中华人民共和国一级注册建筑师		
姓 名：朱红军		
注册号：3392485-003		
有效期：至2024年04月		
预留章		
出图章		
浙江兴翰设计集团有限公司		
建筑行业（建筑		
工程）乙级（有效★NO:A233924859		
期至2026年12月02日）		
浙江省住房和城乡建设厅监制		
审图章		
竣工章		
设计单位		
兴翰设计		
Xing Han Design Group		
浙江兴翰设计集团有限公司		
设计证书等级：建筑工程乙级 (A233924859)		
设计证书编号：风景园林乙级 (A233924859)		
类 别	姓 名	日 期
CATEGORY	SIGNATURE	DATE
审 定	易邻姜	
AUTHORIZED BY	朱红军	
审 核	朱红军	
APPROVED BY	朱红军	
校 对	易邻姜	
CHECKED BY	朱红军	
项目负责人	朱红军	
PROJECT CHIEF	朱红军	
专业负责人	朱红军	
SPECIALIST CHIEF	朱红军	
设 计	汪 弘	
DESIGNED BY	汪 弘	
绘 图	汪 弘	
DRAWN BY	汪 弘	
建设单位		
泰顺县司前新农村建设投资有限公司		
CLIENT		
项目名称		
泰顺县未来乡村共同富裕项目（一期）		
- “未来俞乡”未来乡村项目（黄桥		
村历史文化村落保护利用工程三期）		
Entry NAME		
子项名称		
黄桥游客中心		
SUB ITEM NAME		
工程编号		
2023-HM-YY1101		
PROJECT NO.		
图纸名称		
一层天花材料图		
FILE NAME		
专 业	装 饰	图 号
DISCIPLINE	DRAWING No	1PL-08
出图日期	2023. 05	出图版次
Date of drawing	REVISION	01版
出图比例	1:60	图幅大小
SCALE	SIZE	A2
未盖出图及执业专用章本图无效		

天花灯具图例表		
编号	名称	直径
☼	射灯	φ80
●	明装筒灯	φ120
☼	吸顶灯 (选型)	
☼	平板灯	600*600
☼	吊灯 (选型)	
—	LED灯带	

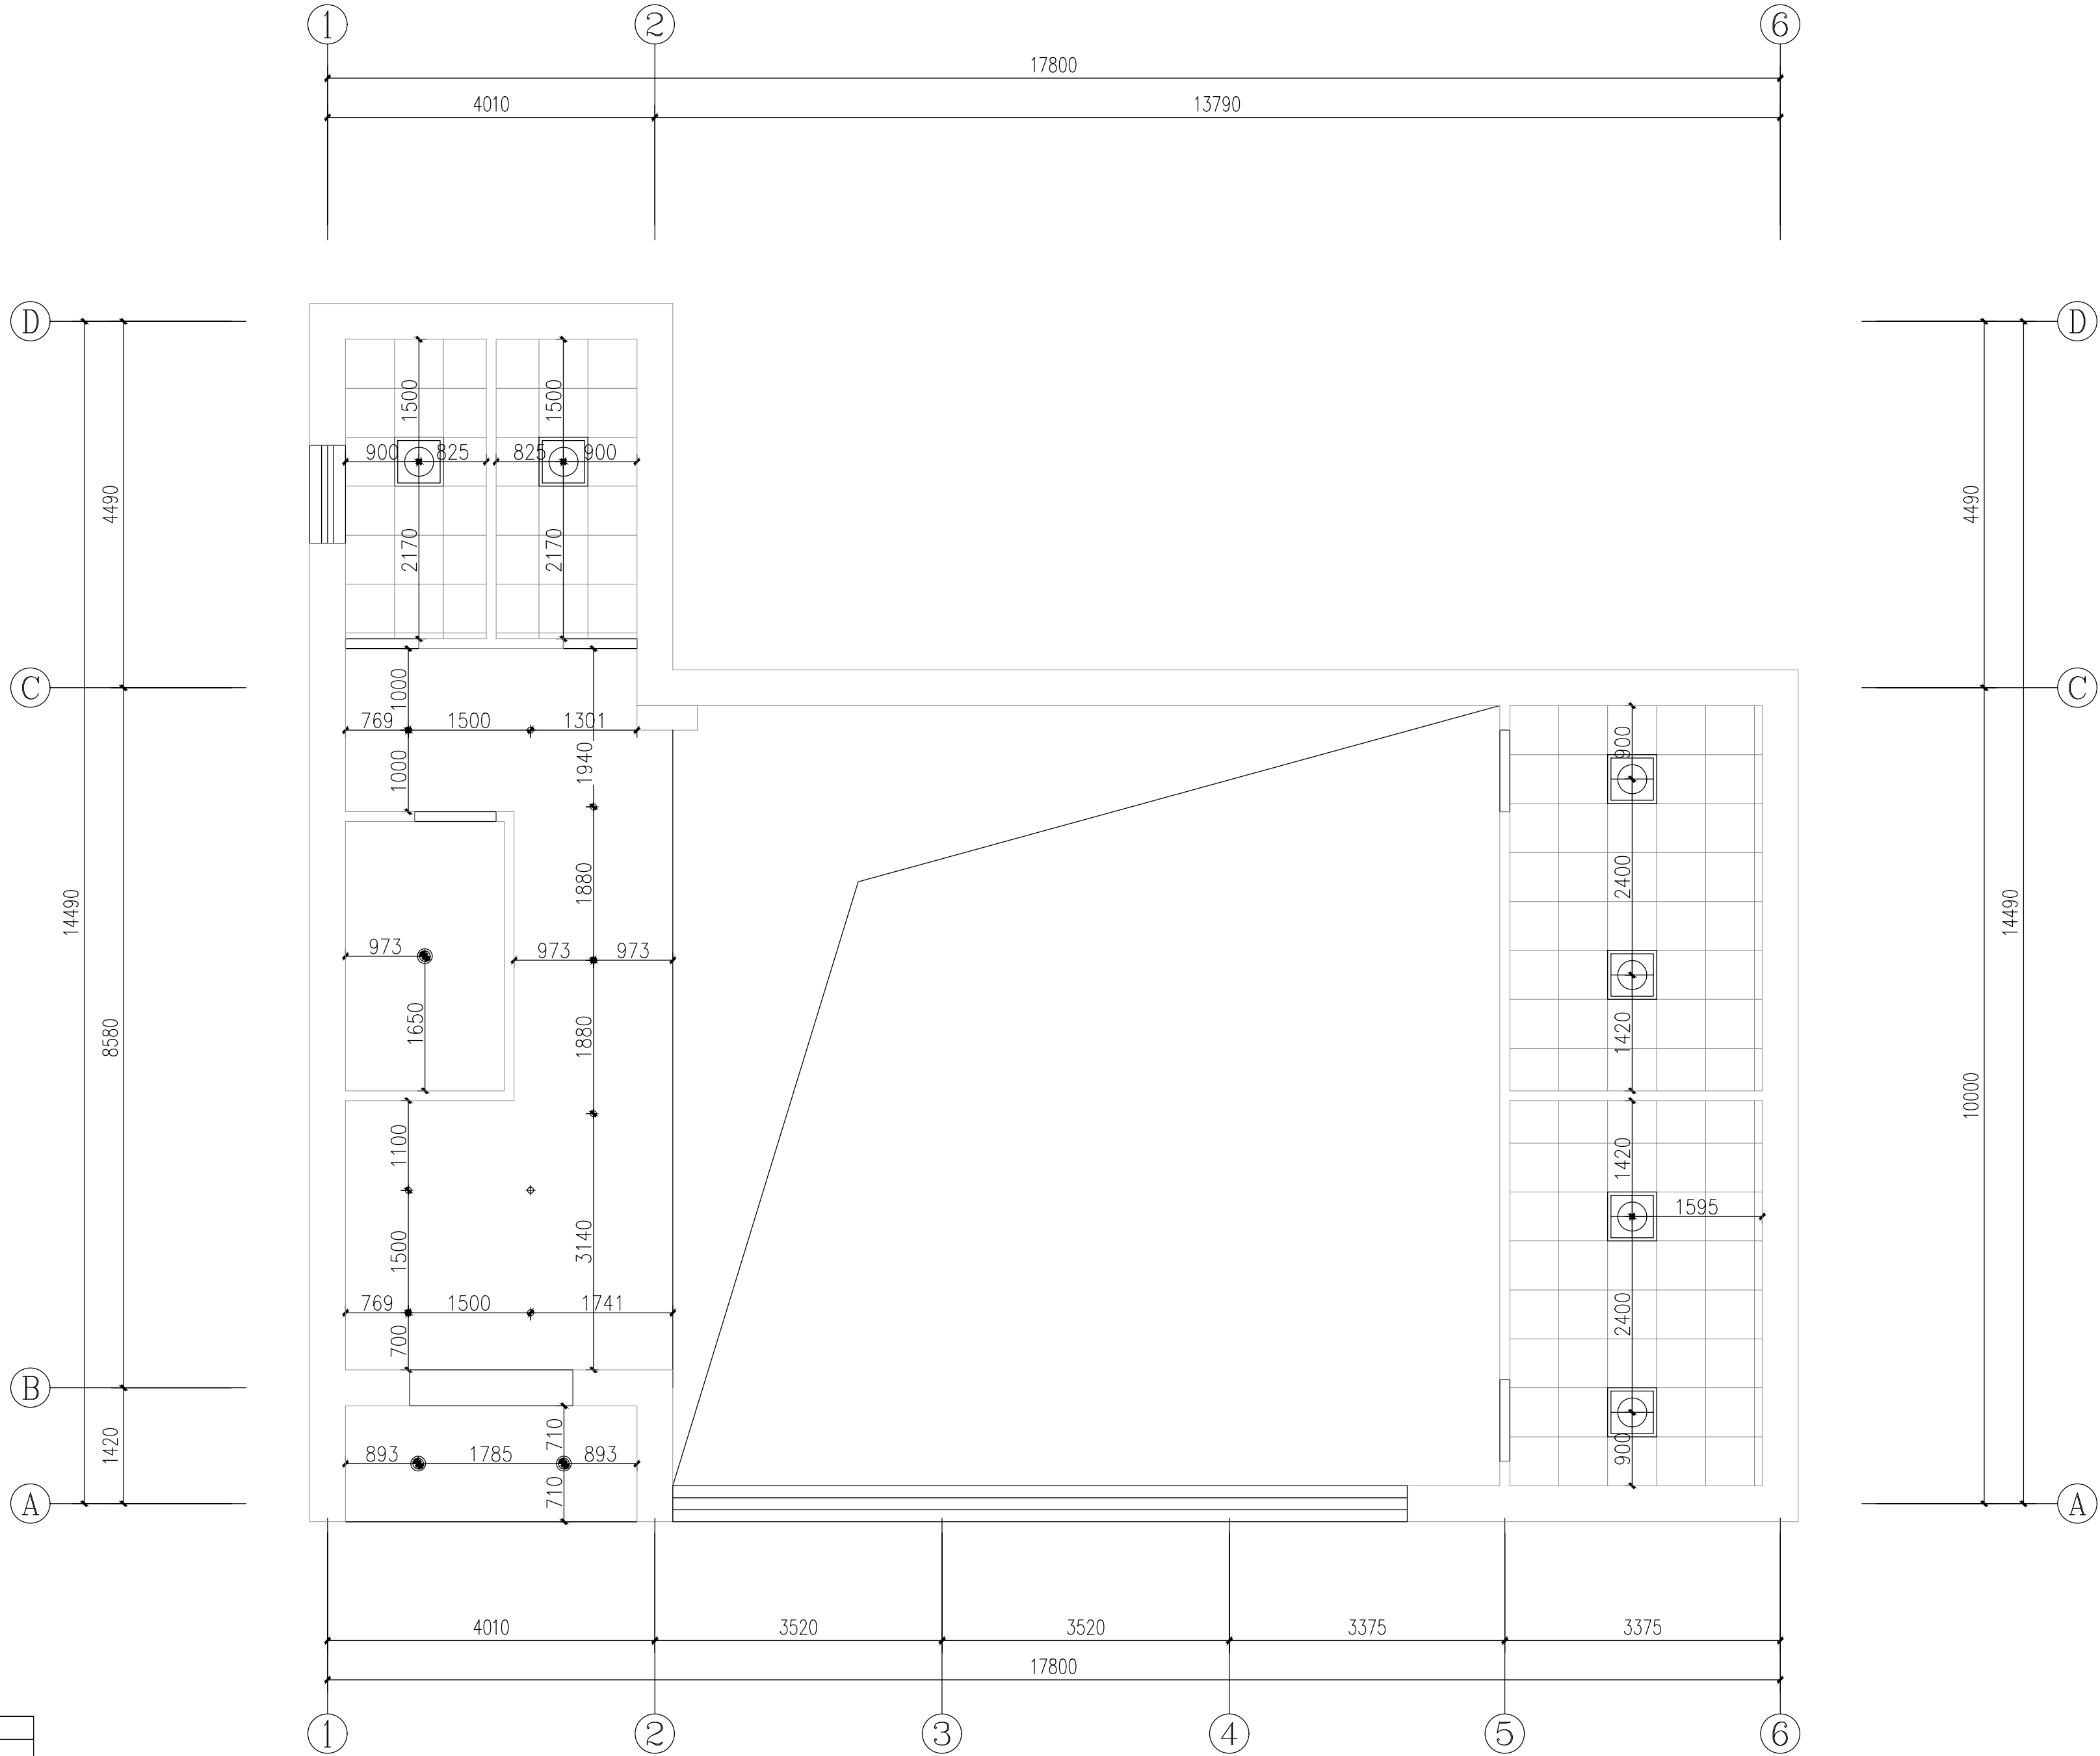

REFLECTED LIGHT CEILING PLAN

一层灯具尺寸图

1: 60@A2

	实 名	签 名
项目负责人	朱红军	
专业负责人	朱红军	
设 计 人	汪 弘	

注册（执业）章

中华人民共和国一级注册建筑师

姓 名：朱 红 军

注册号：3392485-003

有效期：至2024年04月



预留章

出图章

浙江兴翰设计集团有限公司
建筑行业（建筑 工程）乙级（有效 期至2026年12月02日）
★NO: A233924859
浙江省住房和城乡建设厅监制

审图章

竣工章

设计单位



兴 翰 设 计

Xing Han Design Group

浙江兴翰设计集团有限公司

设计证书等级：建筑工程乙级 (A233924859)

设计证书编号：风景园林乙级 (A233924859)

类 别	姓 名	日 期
审 定	易邻姜	
审 核	朱红军	
校 对	易邻姜	
项目负责人	朱红军	
专业负责人	朱红军	
设 计	汪 弘	
绘 图	汪 弘	

建设单位

泰顺县司前新农村建设投资有限公司

CLIENT

项目名称

泰顺县未来乡村共同富裕项目（一期）
- “未来俞乡”未来乡村项目（黄桥
村历史文化村落保护利用工程三期）

子项名称

黄桥游客中心

工程编号

2023-HM-YY1101


图纸名称

一层灯具尺寸图

FILE NAME

专 业	装 饰	图 号	1PL-09
DISCIPLINE	DRAWING No		
出图日期	2023. 05	出图版次	01版
Date of drawing	REVISION		
出图比例	1:60	图幅大小	A2
SCALE	SIZE		

未盖出图及执业专用章本图无效

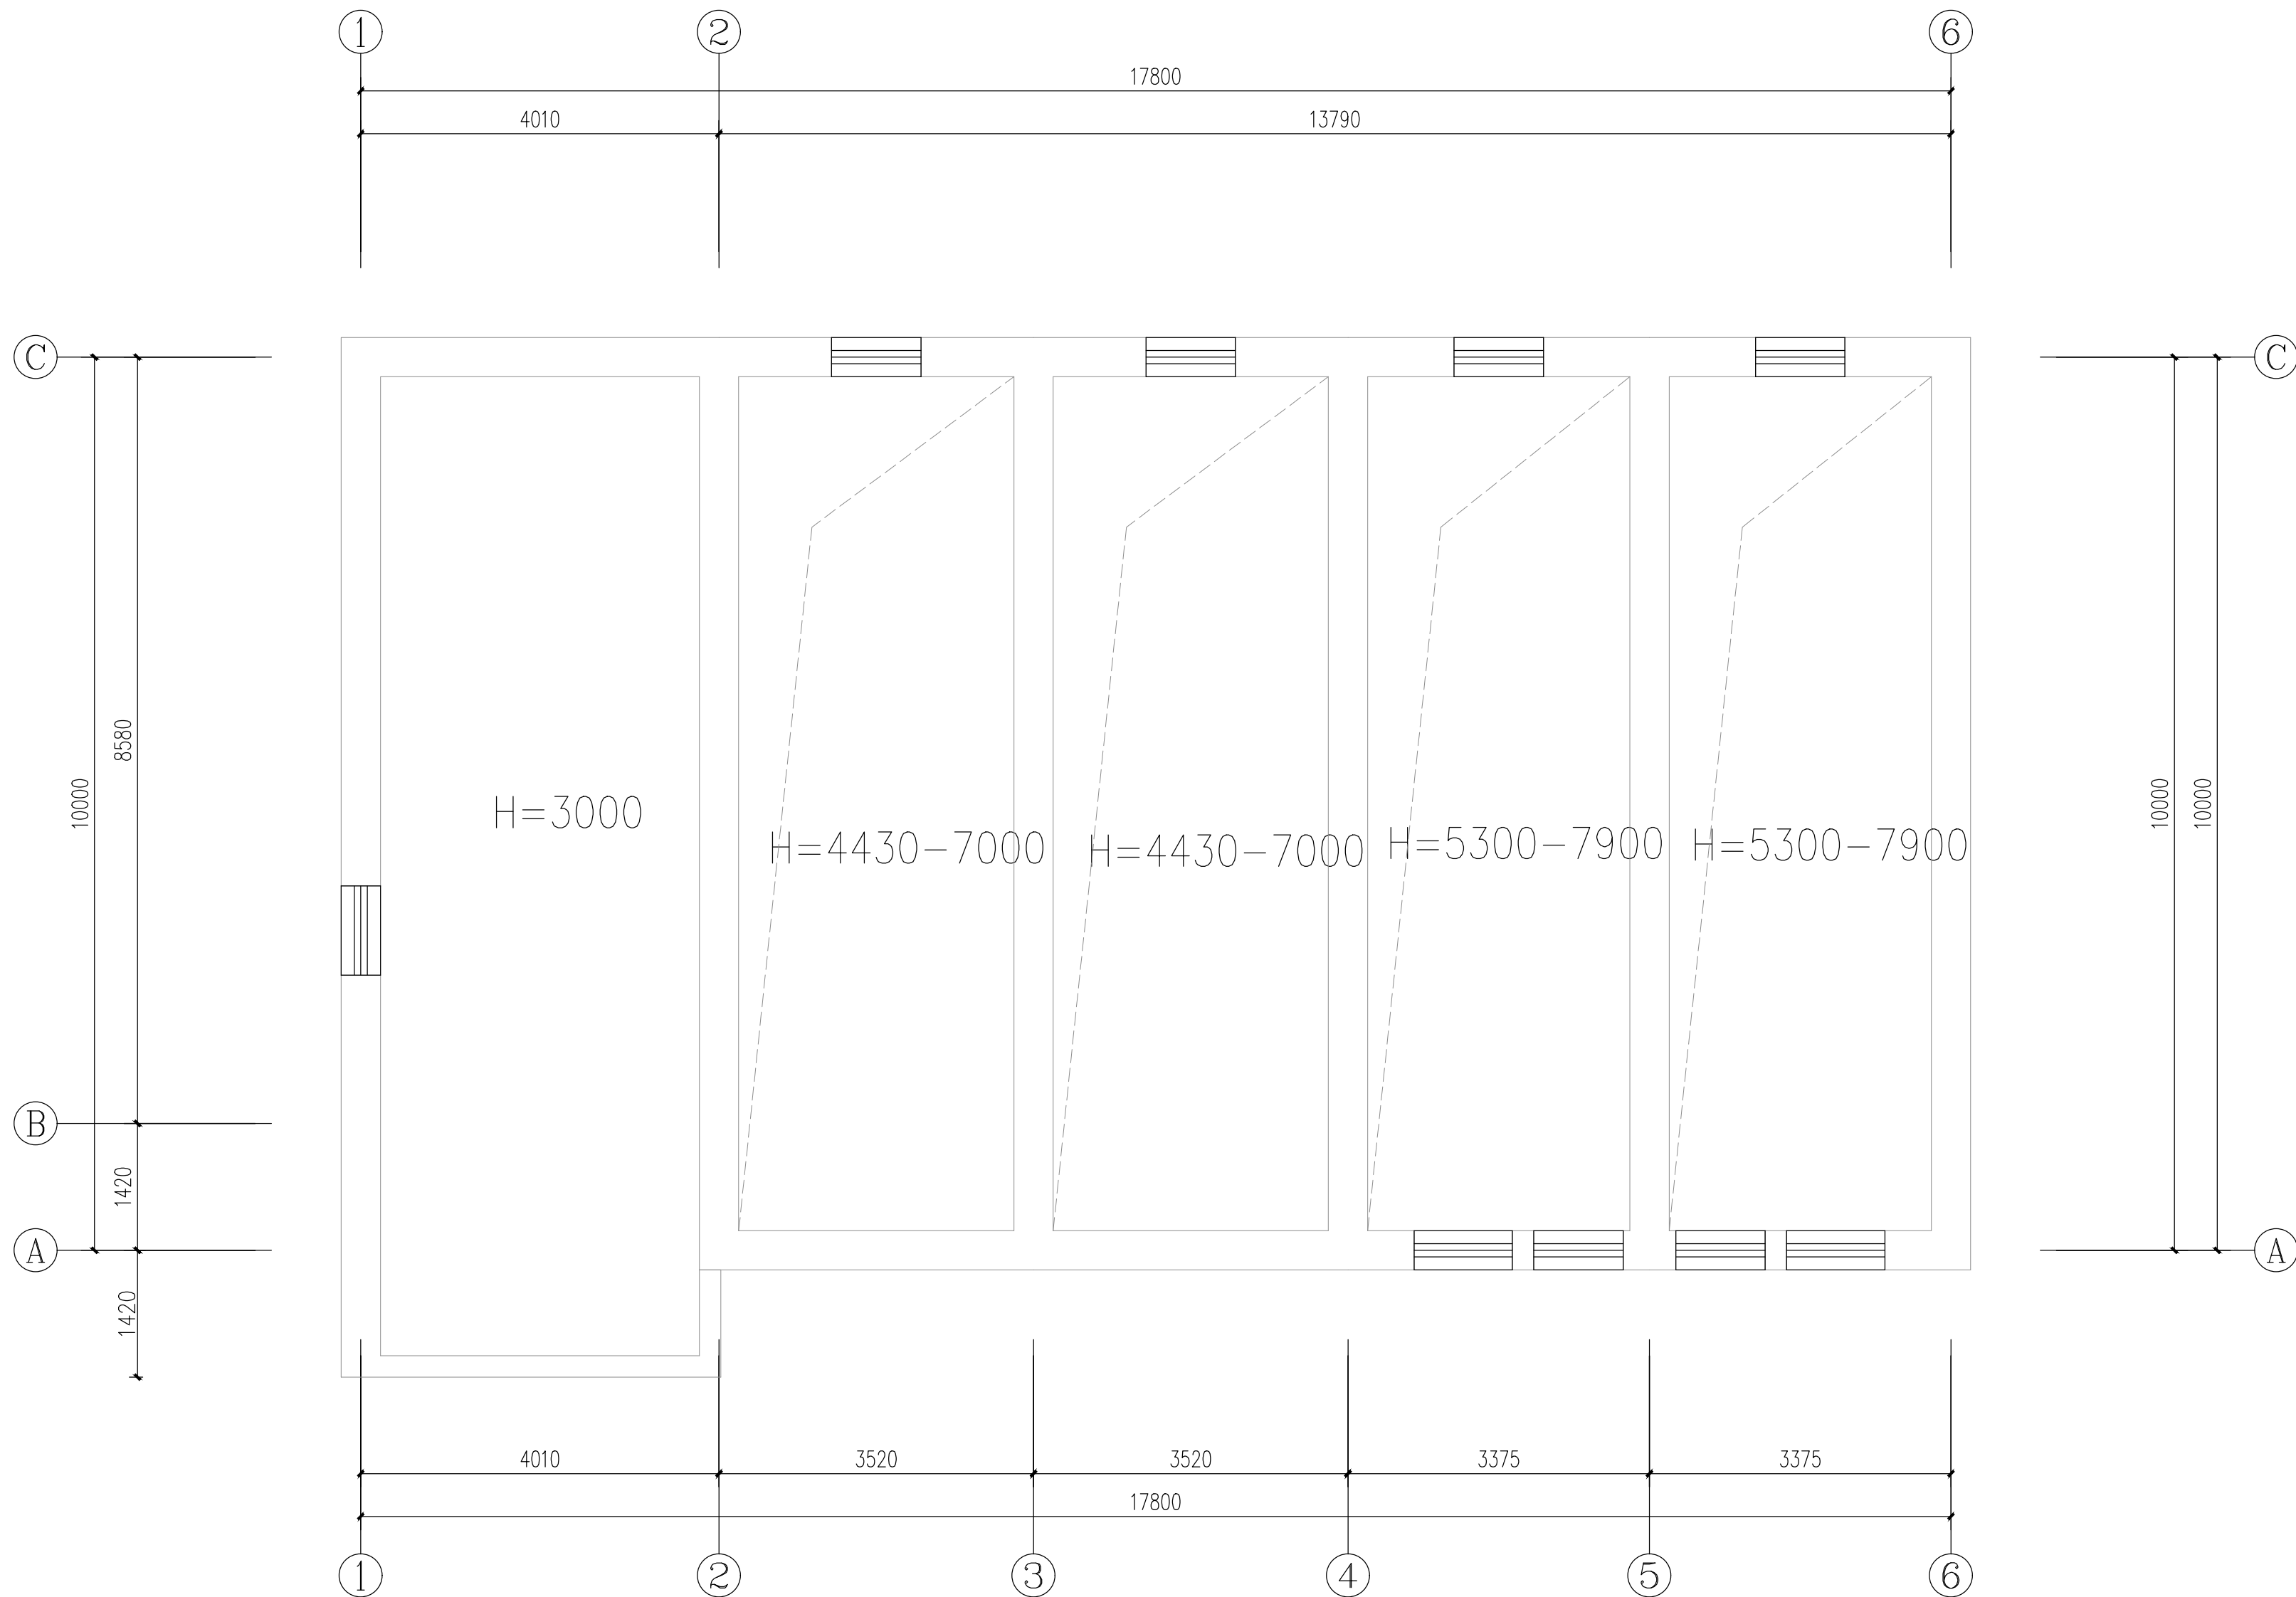


ARCHITECTURAL PLAN

二层原始平面图

1: 60@A2

	实 名	签 名
项目负责人	朱红军	
专业负责人	朱红军	
设 计 人	汪 弘	
注册（执业）章		
中华人民共和国一级注册建筑师		
姓 名：朱 红 军		
注册号：3392485-003		
有效期：至2024年04月		
预留章		
出图章		
浙江兴翰设计集团有限公司		
建 筑 行 业（建 筑 工 程）乙 级（有 效 期 至 2026 年 12 月 02 日）★NO:A233924859		
浙江省住房和城乡建设厅监制		
审图章		
竣工章		
设计单位		
兴 翰 设 计		
Xing Han Design Group		
浙江兴翰设计集团有限公司		
设计证书等级：建筑工程乙级 (A233924859)		
设计证书编号：风景园林乙级 (A233924859)		
类 别	姓 名	日 期
审 定	易邻姜	
审 核	朱红军	
校 对	易邻姜	
项目负责人	朱红军	
专业负责人	朱红军	
设 计	汪 弘	
绘 图	汪 弘	
建设单位		
泰顺县司前新农村建设投资有限公司		
项目名称		
泰顺县未来乡村共同富裕项目（一期）		
子项名称		
黄桥游客中心		
工程编号		
2023-HM-YY1101		
图纸名称		
二层原始平面图		
专 业	装 饰	图 号
DISCIPLINE	DRAWING No	2PL-01
出图日期	2023. 05	出图版次
Date of drawing	REVISION	01版
出图比例	1:60	图幅大小
SCALE	SIZE	A2
未 盖 出 图 及 执 业 专 用 章 本 图 无 效		

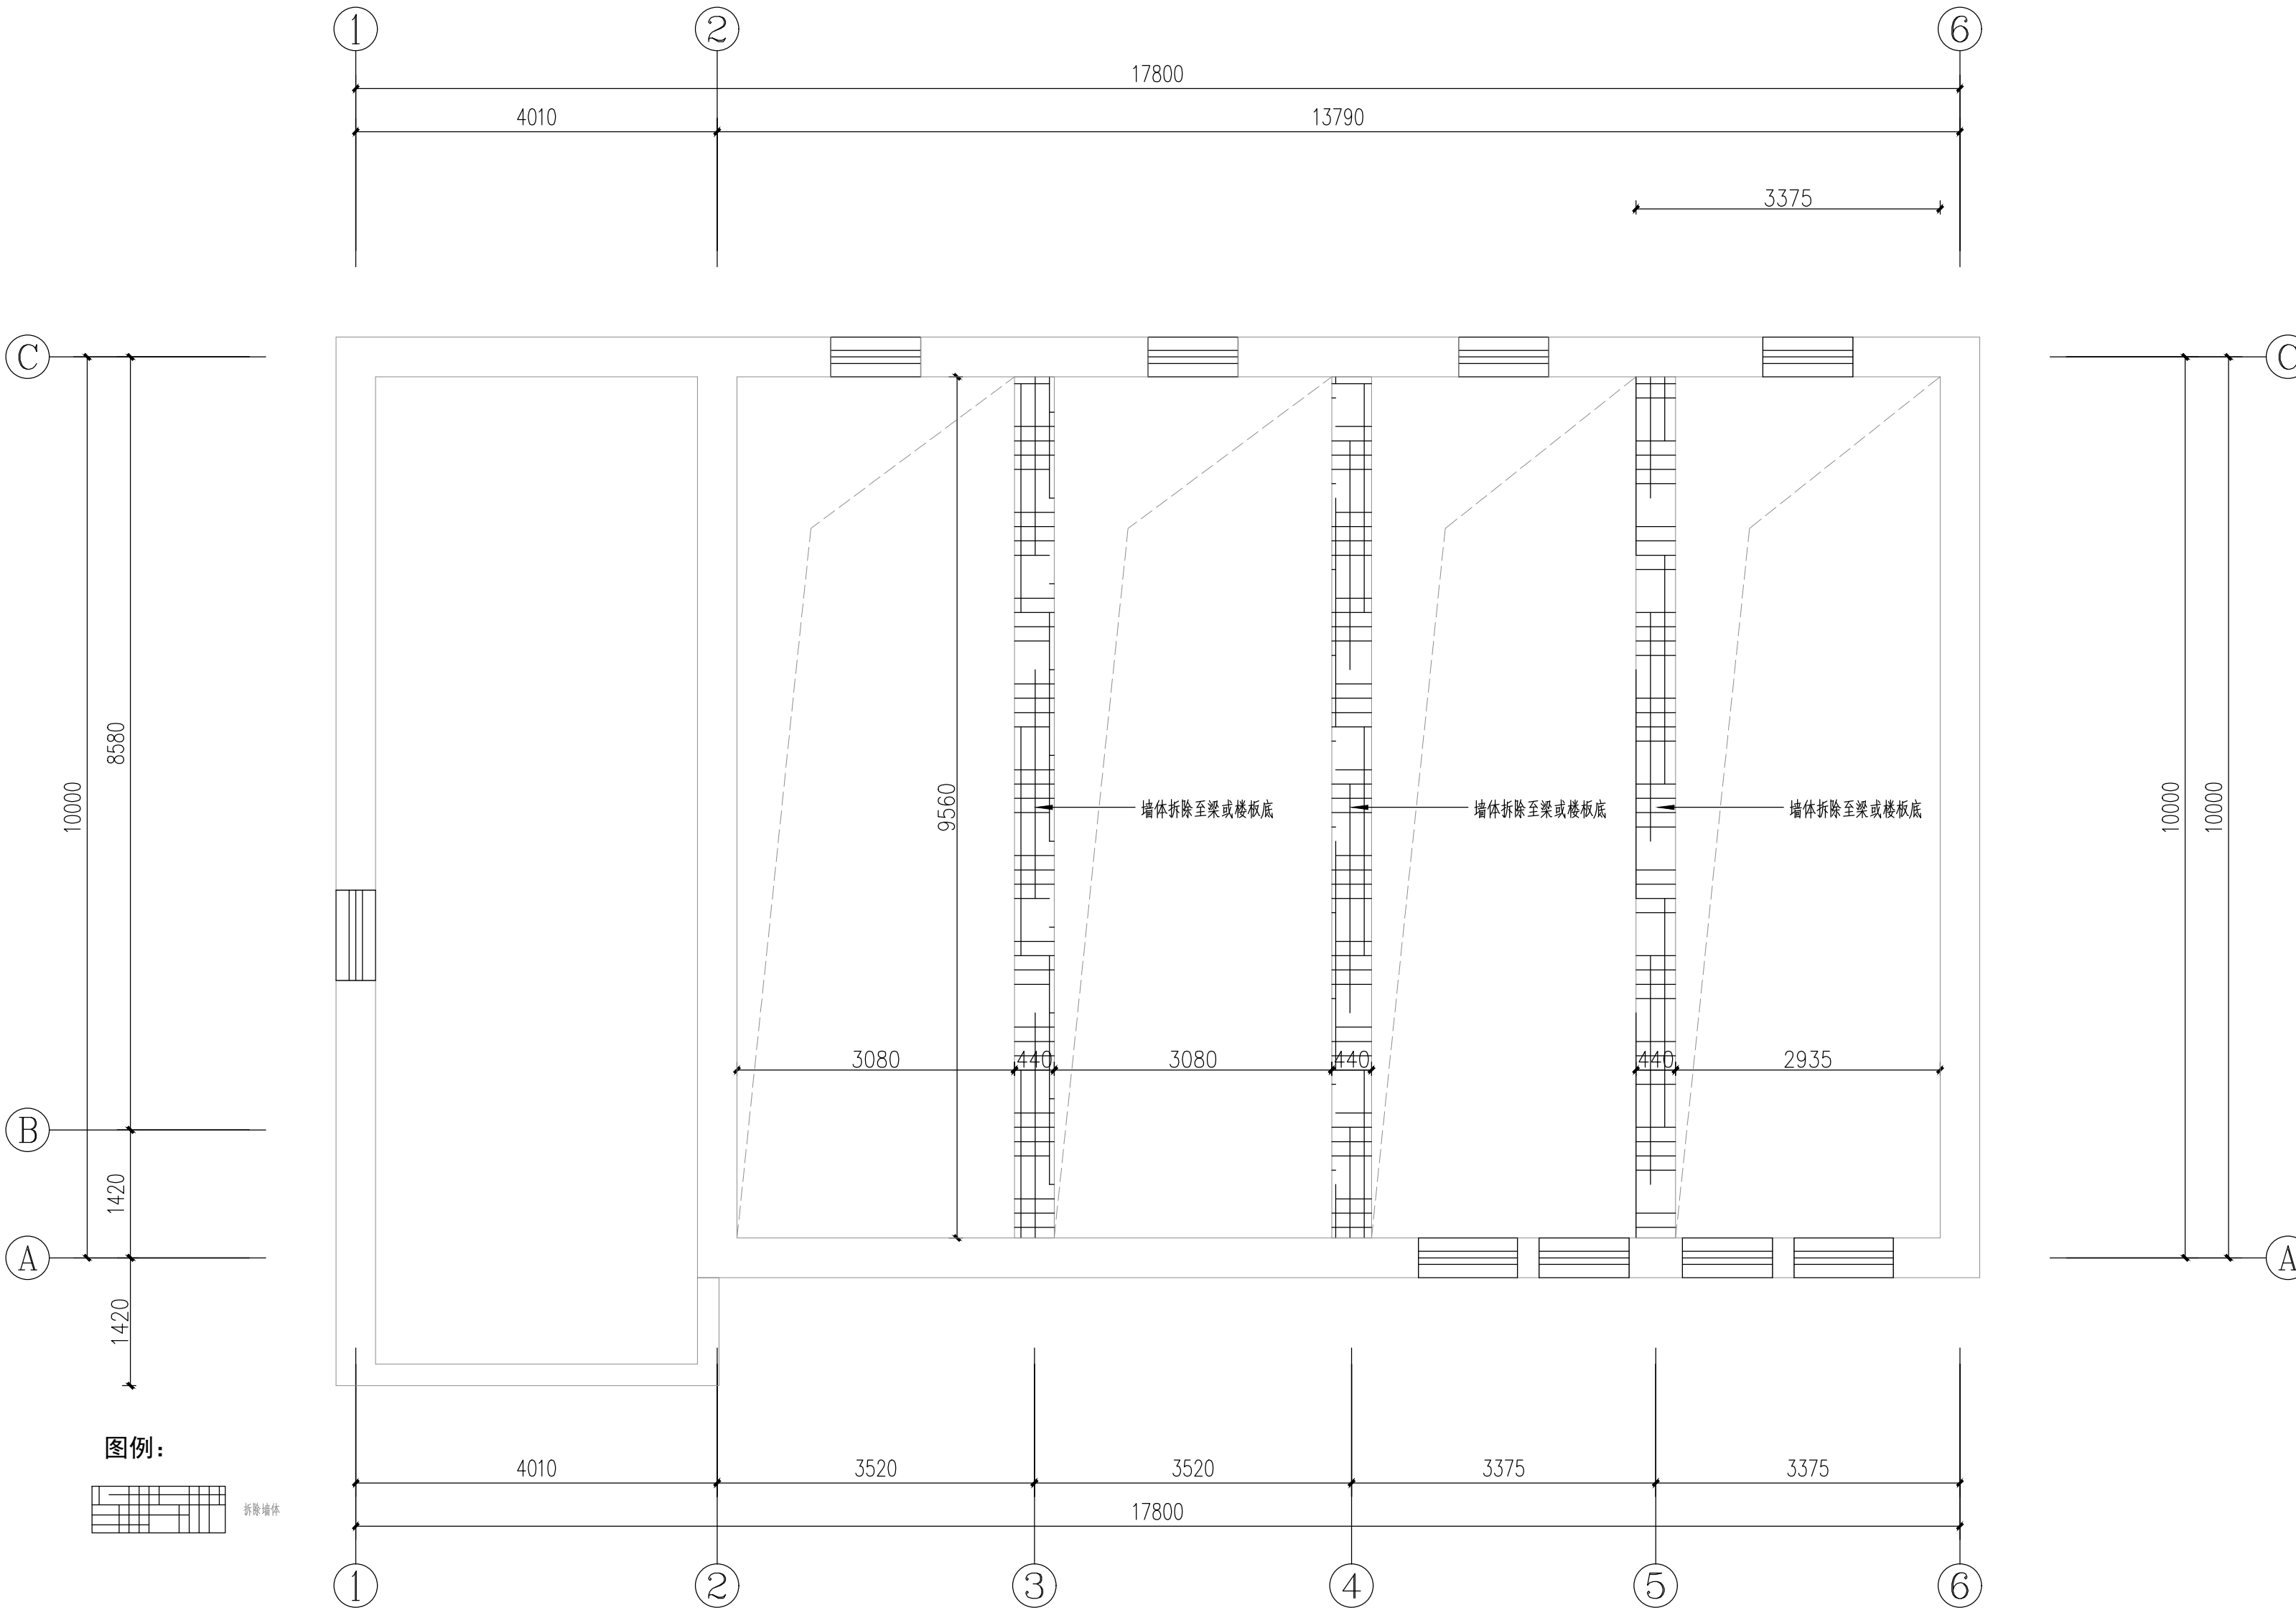


ARCHITECTURAL PLAN

二层拆除墙体图

1: 60@A2

	实 名	签 名
项目负责人	朱红军	
专业负责人	朱红军	
设 计 人	汪 弘	
注册（执业）章		
中华人民共和国一级注册建筑师		
姓 名：朱 红 军		
注册号：3392485-003		
有效期：至2024年04月		
预留章		
出图章		
浙江兴翰设计集团有限公司		
建筑行业（建筑）工程）乙级（有效期至2026年12月02日）★NO:A233924859		
浙江省住房和城乡建设厅监制		
审图章		
竣工章		
设计单位		
兴 翰 设 计		
Xing Han Design Group		
浙江兴翰设计集团有限公司		
设计证书等级：建筑工程乙级 (A233924859)		
设计证书编号：风景园林乙级 (A233924859)		
类 别	姓 名	日 期
审 定	易邻姜	
审 核	朱红军	
校 对	易邻姜	
项目负责人	朱红军	
专业负责人	朱红军	
设 计	汪 弘	
绘 图	汪 弘	
建设单位		
泰顺县司前新农村建设投资有限公司		
项目名称		
泰顺县未来乡村共同富裕项目（一期）		
子项名称		
黄桥游客中心		
工程编号		
2023-HM-YY1101		
图纸名称		
二层拆除墙体图		
专 业	装 饰	图 号
DISCIPLINE	DRAWING No	2PL-02
出图日期	2023. 05	出图版次
Date of drawing	REVISION	01版
出图比例	1:60	图幅大小
SCALE	SIZE	A2
未盖出图及执业专用章本图无效		

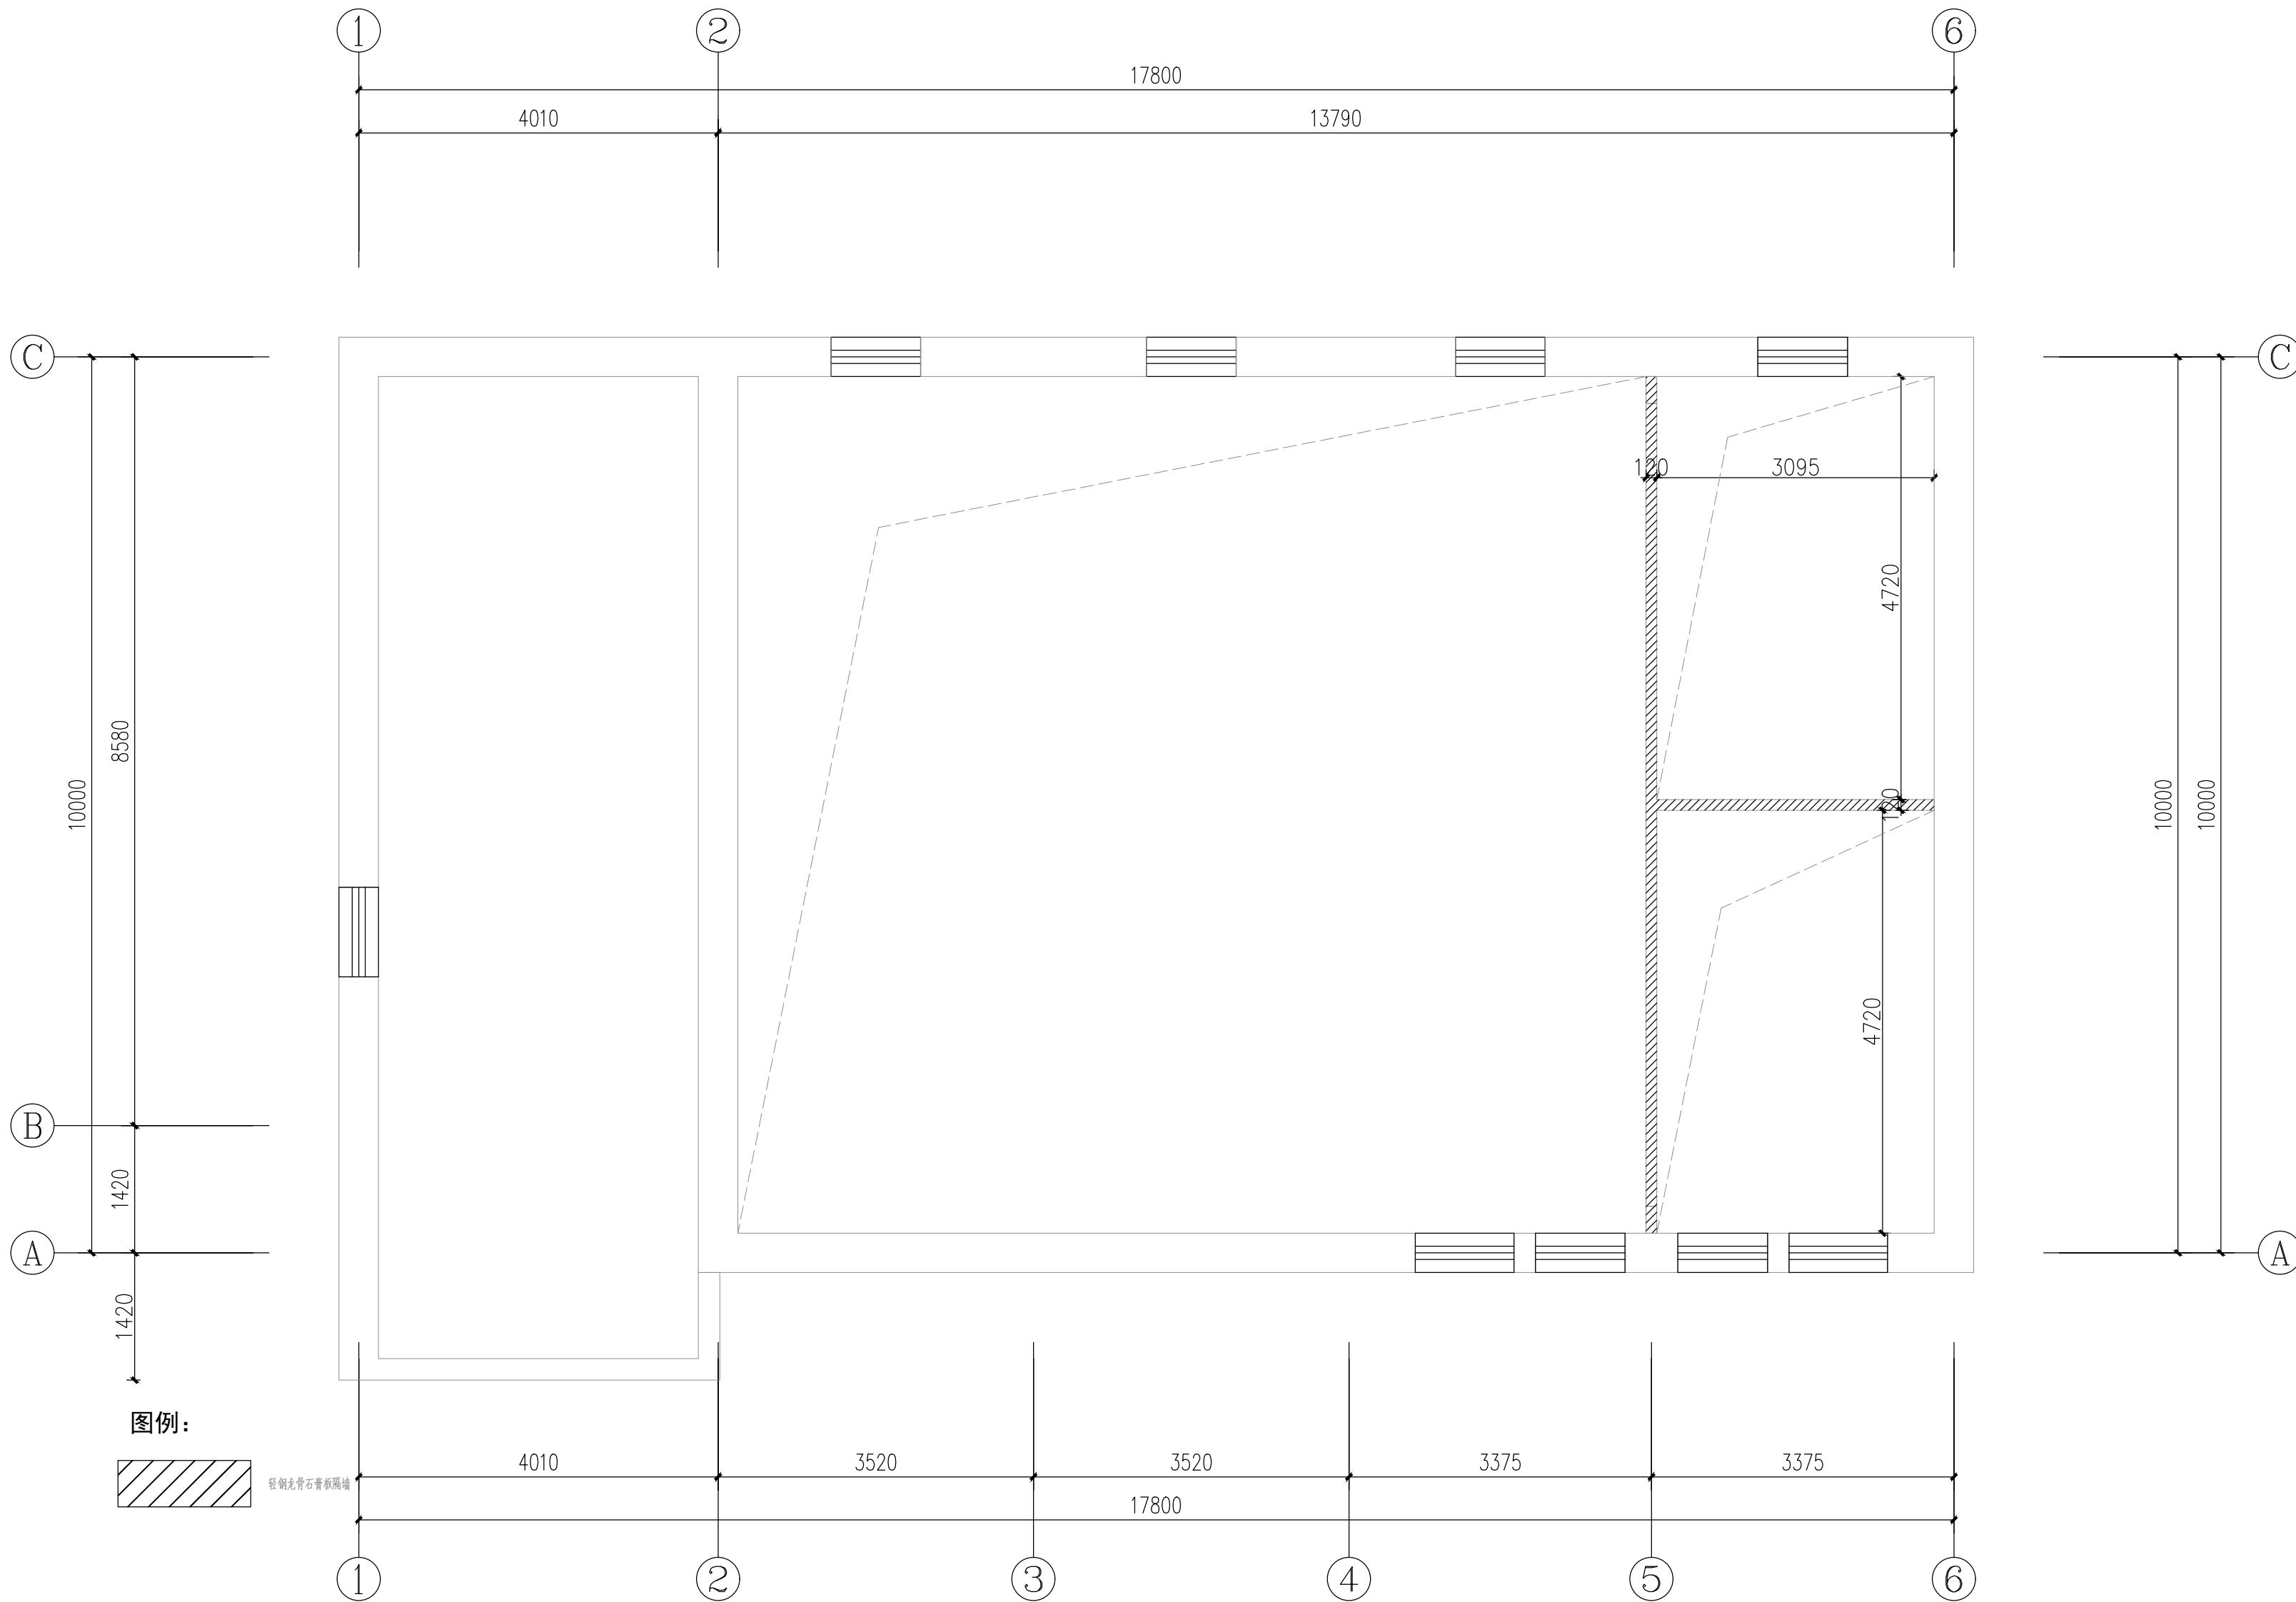


ARCHITECTURAL PLAN

二层新砌墙体图

1: 60@A2

	实 名	签 名
项目负责人	朱红军	
专业负责人	朱红军	
设 计 人	汪 弘	
注册（执业）章		
中华人民共和国一级注册建筑师		
姓 名：朱 红 军		
注册号：3392485-003		
有效期至：至2024年04月		
预留章		
出图章		
浙江兴翰设计集团有限公司		
建筑行业（建筑工程）乙级（有效期至2026年12月02日）★NO:A233924859		
浙江省住房和城乡建设厅监制		
审图章		
竣工章		
设计单位		
兴 翰 设 计		
Xing Han Design Group		
浙江兴翰设计集团有限公司		
设计证书等级：建筑工程乙级 (A233924859)		
设计证书编号：风景园林乙级 (A233924859)		
类 别	姓 名	日 期
CATEGORY	SIGNATURE	DATE
审 定	易邻姜	
AUTHORIZED BY	朱红军	
审 核	朱红军	
APPROVED BY	易邻姜	
校 对	易邻姜	
CHECKED BY	朱红军	
项目负责人	朱红军	
PROJECT CHIEF	朱红军	
专业负责人	朱红军	
SPECIALIST CHIEF	汪 弘	
设 计	汪 弘	
DESIGNED BY	汪 弘	
绘 图	汪 弘	
DRAWN BY		
建设单位		
泰顺县司前新农村建设投资有限公司		
CLIENT		
项目名称		
泰顺县未来乡村共同富裕项目（一期）		
- “未来俞乡”未来乡村项目（黄桥村历史文化村落保护利用工程三期）		
Entry NAME		
子项名称		
黄桥游客中心		
SUB ITEM NAME		
工程编号		
2023-HM-YY1101		
PROJECT NO.		
图纸名称		
二层新砌墙体图		
FILE NAME		
专 业	装 饰	图 号
DISCIPLINE	DRAWING No	2PL-03
出图日期	2023. 05	出图版次
Date of drawing	REVISION	01版
出图比例	1:60	图幅大小
SCALE	SIZE	A2
未盖出图及执业专用章本图无效		

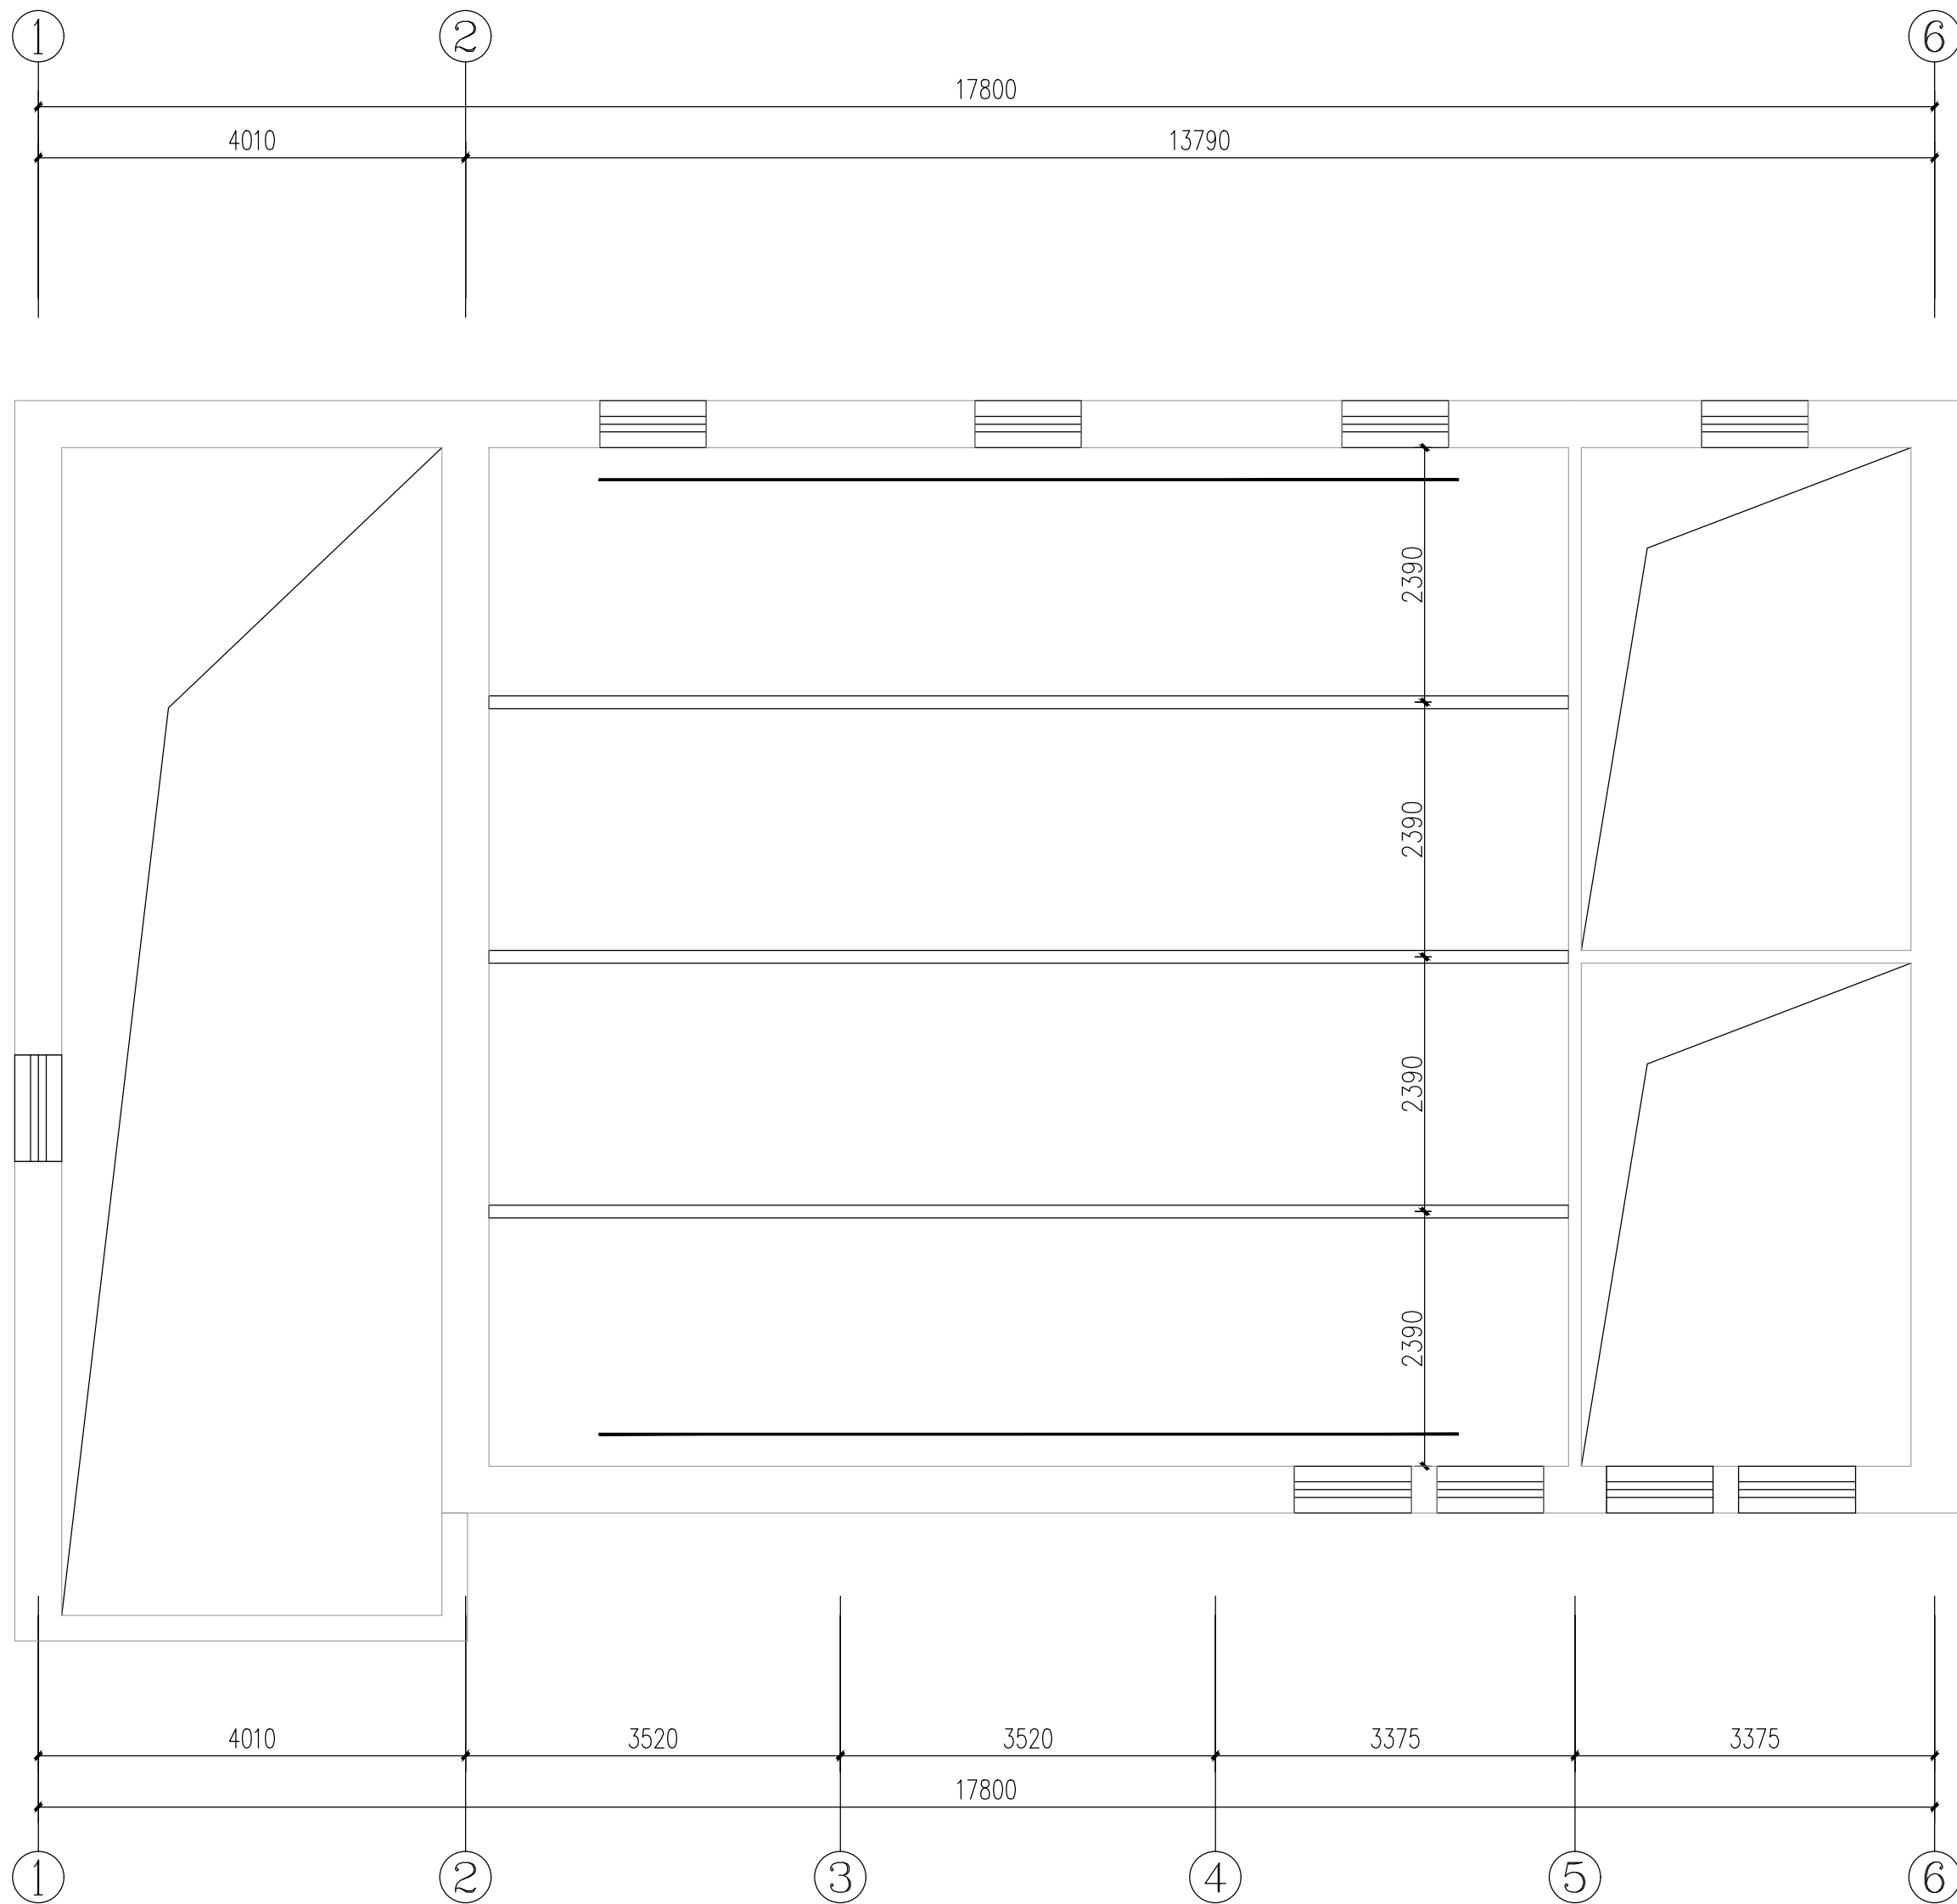


DIMENSION CEILING PLAN

二层天花尺寸图

1: 60@A2

	实 名	签 名
项目负责人	朱红军	
专业负责人	朱红军	
设 计 人	汪 弘	
注册（执业）章		
中华人民共和国一级注册建筑师		
姓 名：朱 红 军		
注册号：3392485-003		
有效期：至2024年04月		
预留章		
出图章		
浙江兴翰设计集团有限公司		
建筑行业（建筑工程）乙级（有效期至2026年12月02日）★NO:A233924859		
浙江省住房和城乡建设厅监制		
审图章		
竣工章		
设计单位		
兴翰设计		
Xing Han Design Group		
浙江兴翰设计集团有限公司		
设计证书等级：建筑工程乙级 (A233924859)		
设计证书编号：风景园林乙级 (A233924859)		
类 别	姓 名	日 期
CATEGORY	SIGNATURE	DATE
审 定	易邻姜	
AUTHORIZED BY	朱红军	
审 核	朱红军	
APPROVED BY	易邻姜	
校 对	易邻姜	
CHECKED BY	朱红军	
项目负责人	朱红军	
PROJECT LEADER	朱红军	
专业负责人	朱红军	
SPECIALIST CHIEF	汪 弘	
设 计	汪 弘	
DESIGNED BY	汪 弘	
绘 图	汪 弘	
DRAWN BY		
建设单位		
泰顺县司前新农村建设投资有限公司		
CLIENT		
项目名称		
泰顺县未来乡村共同富裕项目（一期）		
- “未来畲乡”未来乡村项目（黄桥村历史文化村落保护利用工程三期）		
Entry NAME		
子项名称		
黄桥游客中心		
SUB ITEM NAME		
工程编号		
2023-HM-YY1101		
PROJECT NO.		
图纸名称		
二层天花尺寸图		
FILE NAME		
专 业	装 饰	图 号
DISCIPLINE	DRAWING No	2PL-04
出图日期	2023.05	出图版次
Date of drawing	REVISION	01版
出图比例	1:60	图幅大小
SCALE	SIZE	A2
未盖出图及执业专用章本图无效		

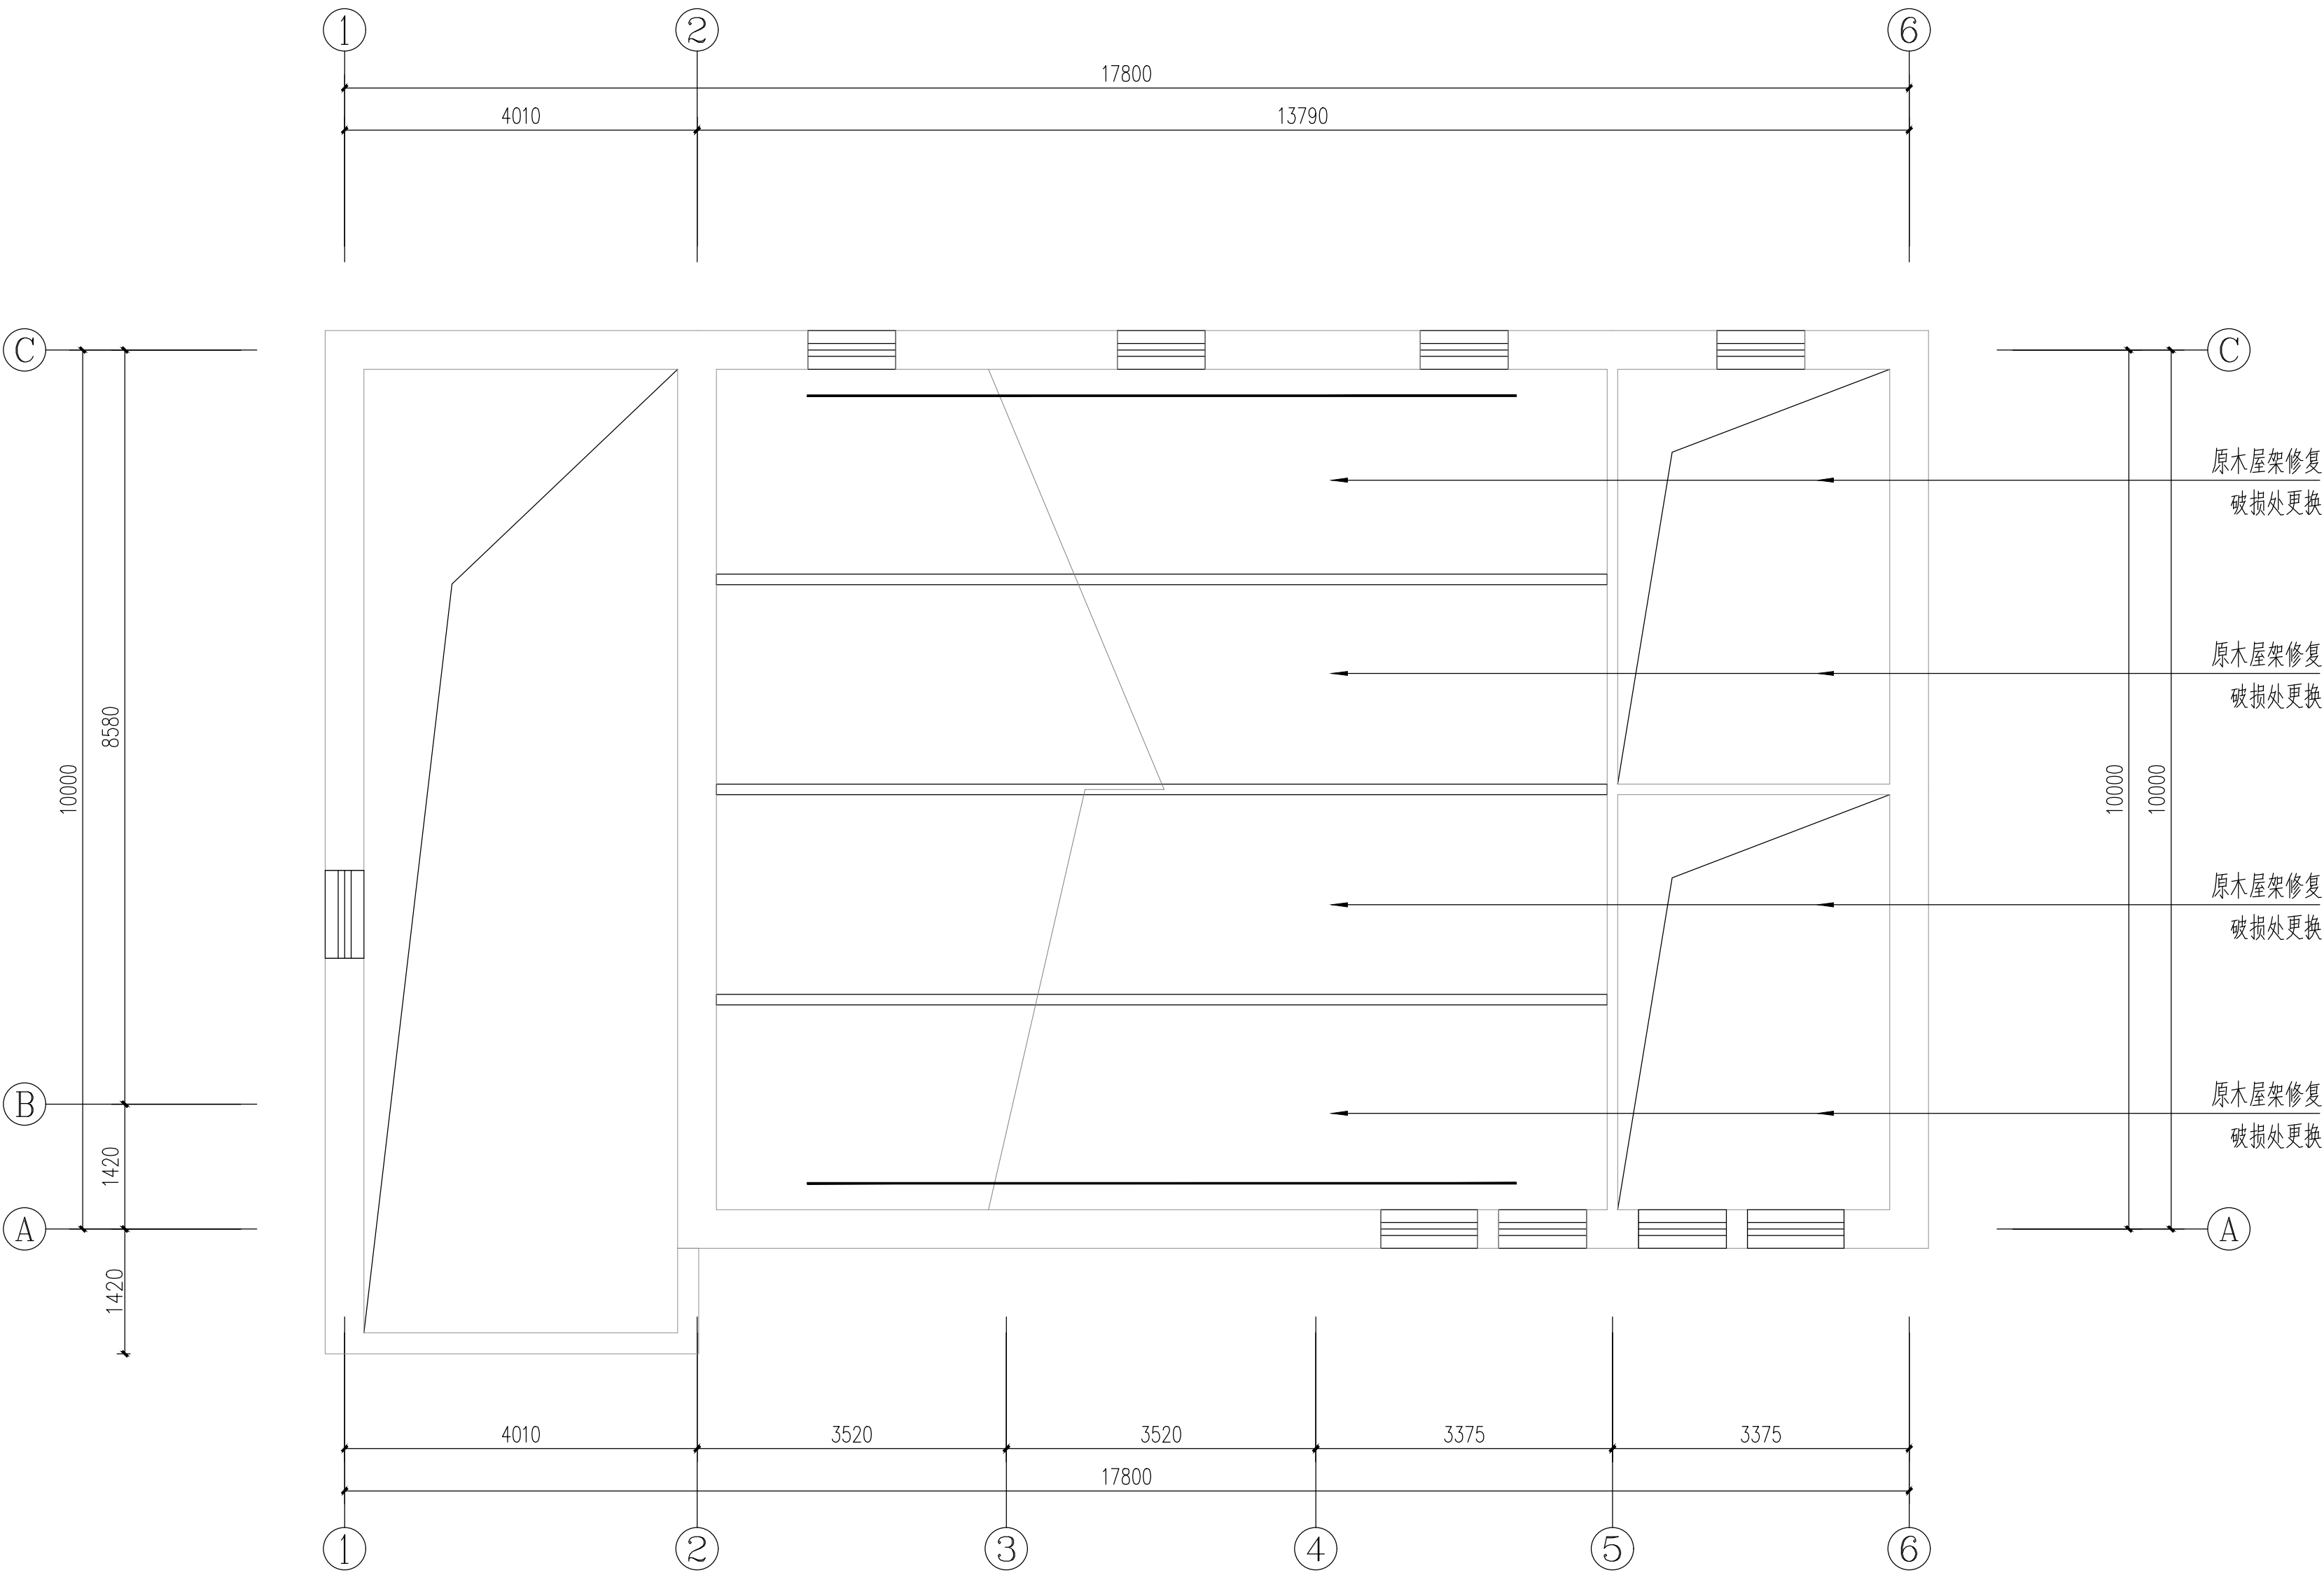


REFLECTED CEILING PLAN

二层天花材料图

1: 60@A2

	实 名	签 名
项目负责人	朱红军	
专业负责人	朱红军	
设 计 人	汪 弘	
注册（执业）章		
中华人民共和国一级注册建筑师		
姓 名：朱 红 军		
注册号：3392485-003		
有效期：至2024年04月		
预盖章		
出图章		
浙江兴翰设计集团有限公司		
建筑行业（建筑工程）乙级（有效期至2026年12月02日）★NO:A233924859		
浙江省住房和城乡建设厅监制		
审图章		
竣工章		
设计单位		
兴 翰 设 计		
Xing Han Design Group		
浙江兴翰设计集团有限公司		
设计证书等级：建筑工程乙级 (A233924859)		
设计证书编号：风景园林乙级 (A233924859)		
类 别	姓 名	日 期
CATEGORY	SIGNATURE	DATE
审 定	易邻姜	
AUTHORIZED BY	朱红军	
审 核	朱红军	
APPROVED BY	易邻姜	
校 对	易邻姜	
CHECKED BY	朱红军	
项目负责人	朱红军	
PROJECT LEADER	朱红军	
专业负责人	朱红军	
SPECIALIST CHIEF	汪 弘	
设 计	汪 弘	
DESIGNED BY	汪 弘	
绘 图	汪 弘	
DRAWN BY		
建设单位		
泰顺县司前新农村建设投资有限公司		
CLIENT		
项目名称		
泰顺县未来乡村共同富裕项目（一期）		
- “未来畲乡”未来乡村项目（黄桥村历史文化村落保护利用工程三期）		
Entry NAME		
子项名称		
黄桥游客中心		
SUB ITEM NAME		
工程编号		
2023-HM-YY1101		
PROJECT NO.		
图纸名称		
二层天花材料图		
FILE NAME		
专 业	装 饰	图 号
DISCIPLINE	DRAWING No	2PL-05
出图日期	2023.05	出图版次
Date of drawing	REVISION	01版
出图比例	1:60	图幅大小
SCALE	SIZE	A2
未 盖 出 图 及 执 业 专 用 章 本 图 无 效		

天花灯具图例表		
编号	名称	直径
☼	射灯	Φ80
●	明装筒灯	Φ120
☼	吸顶灯 (选型)	
☼	平板灯	600*600
☼	吊灯 (选型)	
—	LED灯带	

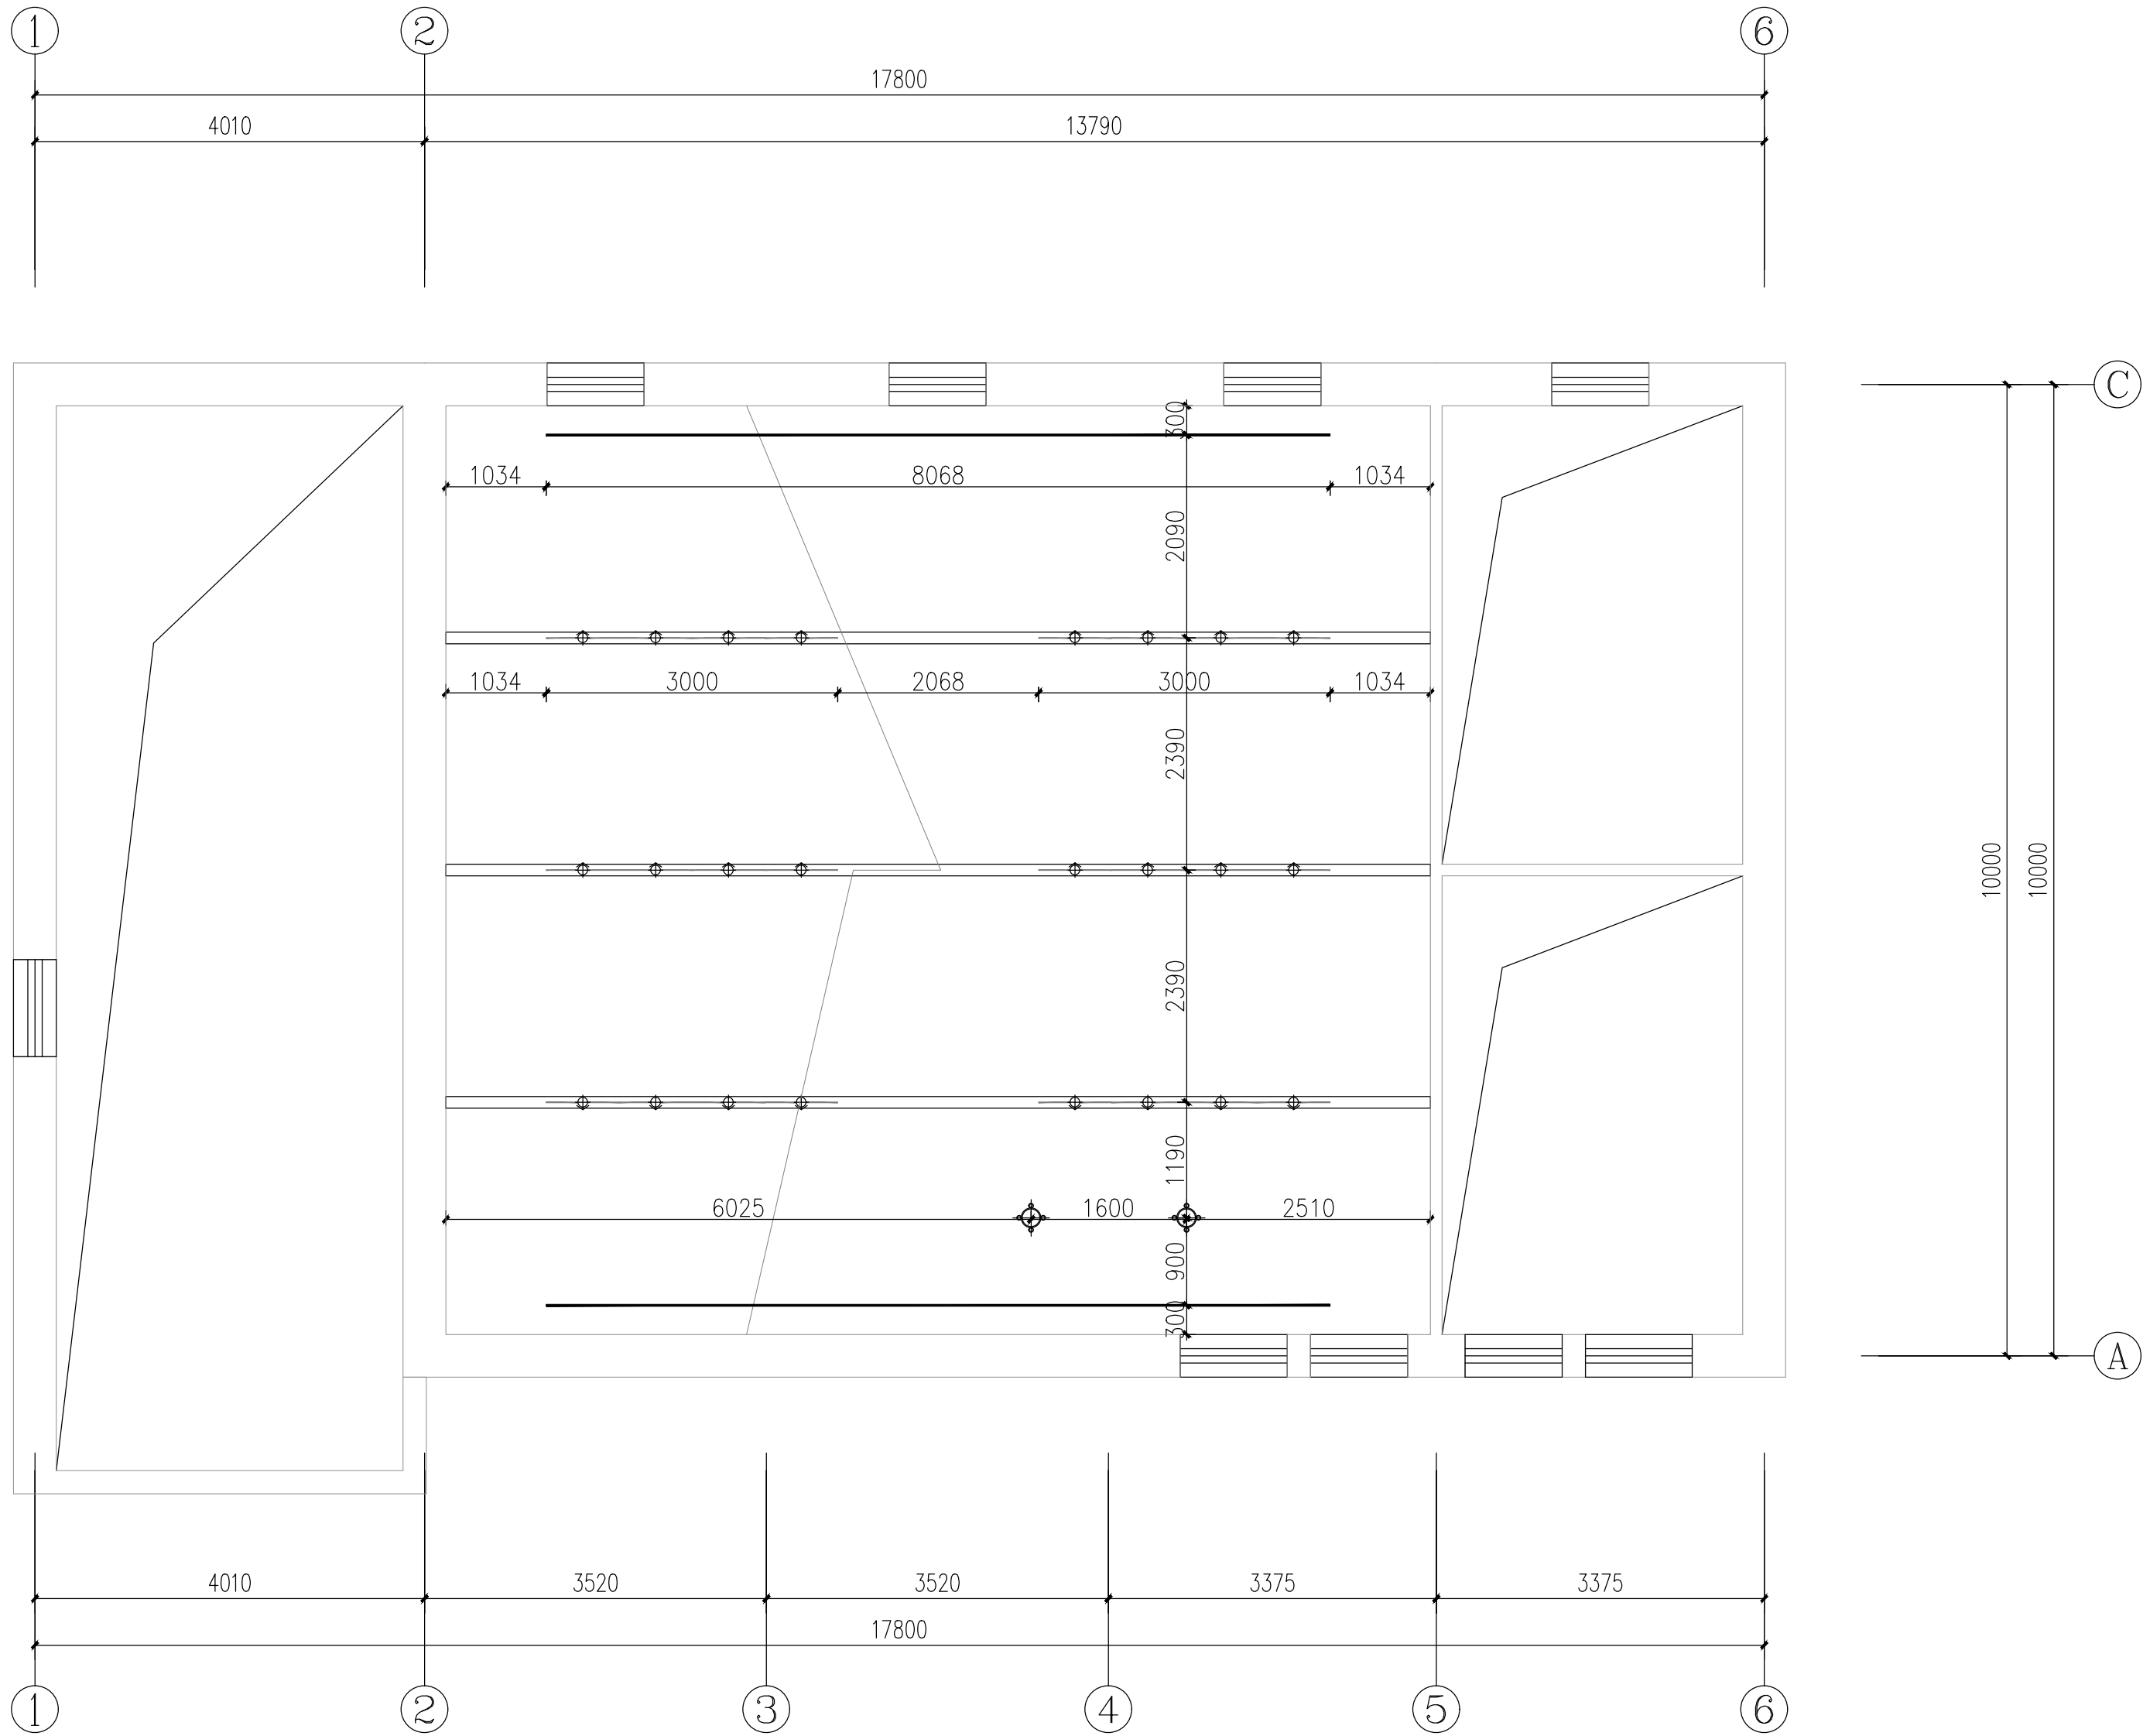

REFLECTED LIGHT CEILING PLAN

二层灯具尺寸图

1: 60@A2

	实 名	签 名
项目负责人	朱红军	
专业负责人	朱红军	
设 计 人	汪 弘	

注册（执业）章

中华人民共和国一级注册建筑师

姓 名：朱 红 军

注册号：3392485-003

有效期：至2024年04月



预盖章

出图章

浙江兴翰设计集团有限公司
建筑行业（建筑 工程）乙级（有效★NO:A233924859 期至2026年12月02日）
浙江省住房和城乡建设厅监制

审图章

竣工章

设计单位



兴 翰 设 计

Xing Han Design Group

浙江兴翰设计集团有限公司

设计证书等级：建筑工程乙级 (A233924859)

设计证书编号：风景园林乙级 (A233924859)

类 别	姓 名	日 期
审 定	易邻姜	
审 核	朱红军	
校 对	易邻姜	
项目负责人	朱红军	
专业负责人	朱红军	
设 计	汪 弘	
绘 图	汪 弘	

建设单位

泰顺县司前新农村建设投资有限公司

项目名称

泰顺县未来乡村共同富裕项目（一期）
- “未来畲乡”未来乡村项目（黄桥
村历史文化村落保护利用工程三期）

子项名称

黄桥游客中心

工程编号





2023-HM-YY1101

图纸名称

二层灯具尺寸图

专 业 DISCIPLINE	装 饰	图 号 DRAWING No	2PL-06
出图日期 Date of drawing	2023. 05	出图版次 REVISION	01版
出图比例 SCALE	1:60	图幅大小 SIZE	A2
未盖出图及执业专用章本图无效			

未盖出图及执业专用章本图无效

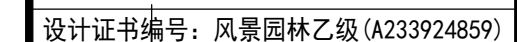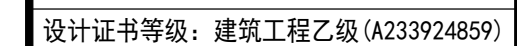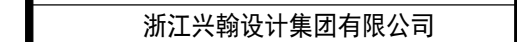
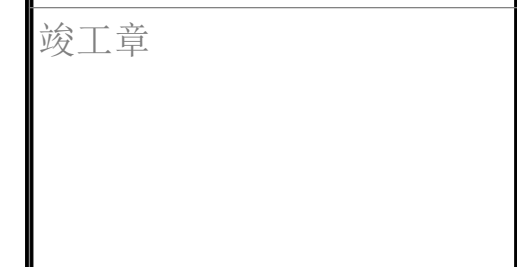


类 别	姓 名	日 期
	NAME	DATE
审 定 AUTHORIZED BY	易邻姜	姜
审 核 APPROVED BY	朱红军	朱
校 对 CHECKED BY	易邻姜	姜
项目负责人 PROJECT CHIEF	朱红军	朱
专业负责人 DISCIPLINE CHIEF	朱红军	
设 计 DESIGNED BY	汪 弘	汪弘
绘 图	汪 弘	

建设单位	泰顺县司前新农村建设投资有限公司
CLIENT	
项目名称	泰顺县未来乡村共同富裕项目（一期） -“未来畲乡”未来乡村项目（黄桥村历史文化村落保护利用工程三期）
Entry NAME	
子项名称	黄桥游客中心
SUB ITEM NAME	
工程编号	2023-HM-YY1101
PROJECT NO.	
图纸名称	游客中心A立面图
FILE NAME	

专 业 DISCIPLINE	装 饰	图 号 DRAWING No	EL-01
出图日期 Date of drawing	2023. 05	出图版次 REVISION	01版
出图比例 SCALE	1:40	图幅大小 SIZE	A2

未盖出图及执业专用章本图无效

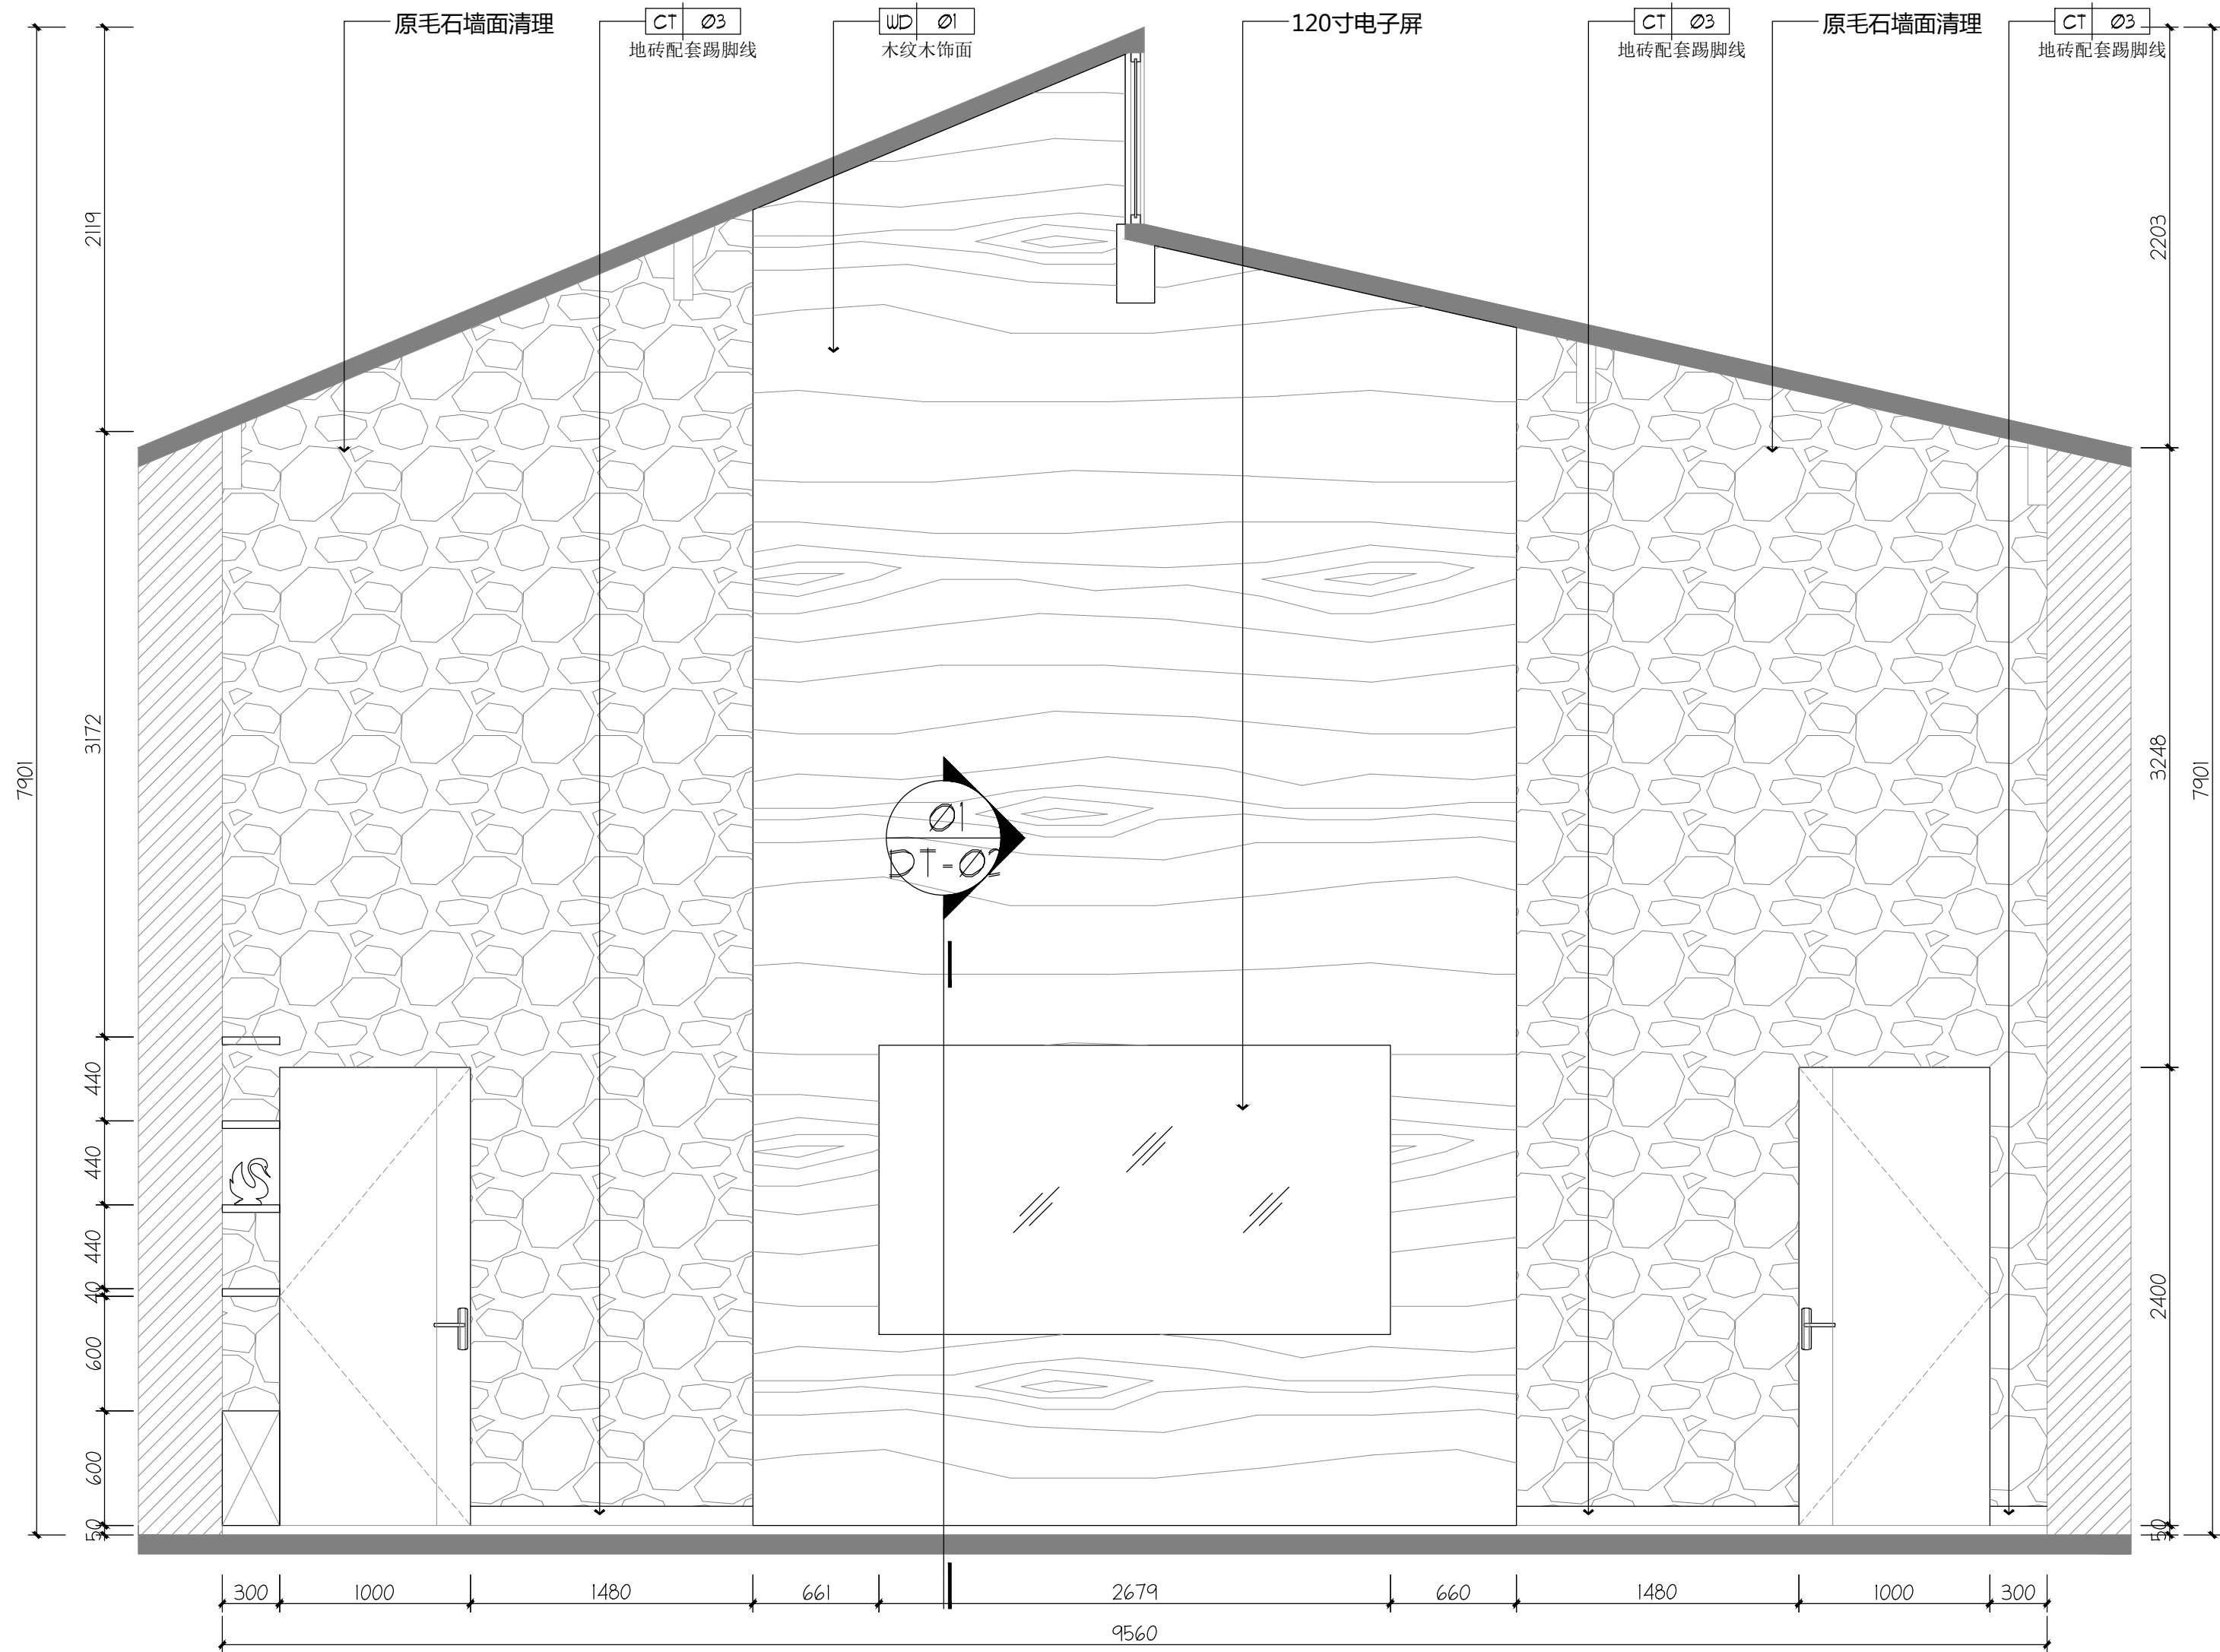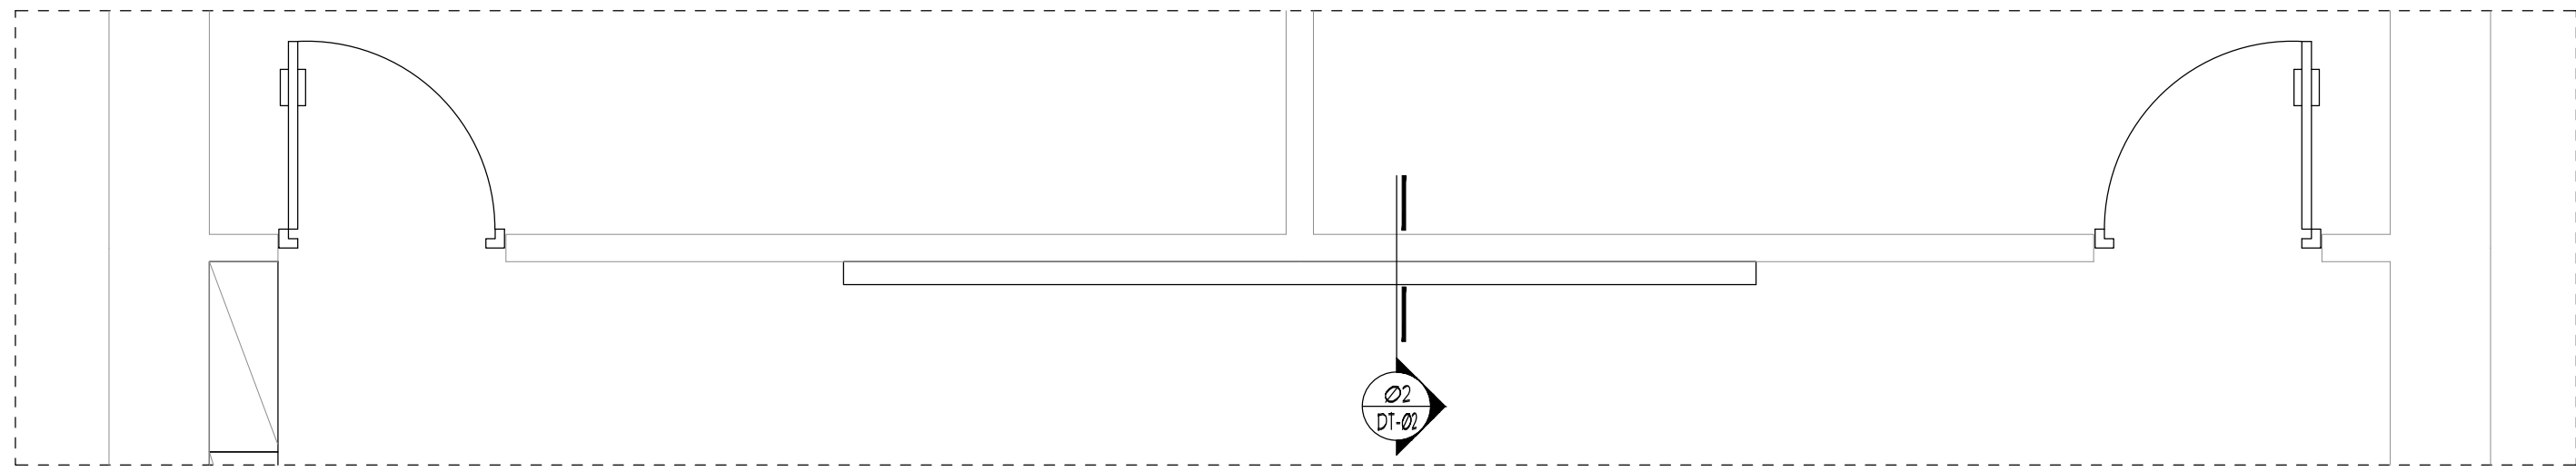

01 ELEVATION@游客中心B立面图
EL-02
1: 30@A2

	实 名	签 名
项目负责人	朱红军	
专业负责人	朱红军	
设 计 人	汪 弘	

注册（执业）章

中华人民共和国一级注册建筑师

姓 名：朱 红 军

注册号：3392485-003

有效期：至2024年04月



预留章

出图章

浙江兴翰设计集团有限公司
建筑行业（建筑
工程）乙级（有效
期至2026年12月02日）
浙江省住房和城乡建设厅监制

审图章

竣工章

设计单位



Xing Han Design Group

浙江兴翰设计集团有限公司

设计证书等级：建筑工程乙级 (A233924859)

设计证书编号：风景园林乙级 (A233924859)

类 别 CATEGORY	姓 名 SIGNATURE	日 期 DATE
审 定 AUTHORISED BY	易邻姜	
审 核 APPROVED BY	朱红军	
校 对 CHECKED BY	易邻姜	
项目负责人 PROJECT CHIEF	朱红军	
专业负责人 DISCIPLINE CHIEF	朱红军	
设 计 DESIGNED BY	汪 弘	
绘 图 DRAWN BY	汪 弘	

建设单位

泰顺县司前新农村建设投资有限公司

项目名称

泰顺县未来乡村共同富裕项目（一期）
- “未来畲乡”未来乡村项目（黄桥
村历史文化村落保护利用工程三期）

子项名称

黄桥游客中心

工程编号

2023-HM-YY1101

图纸名称

游客中心B立面图

图 号

EL-02

出图日期

2023. 05



出图比例

1:30

图幅大小


A2

未盖出图及执业专用章本图无效

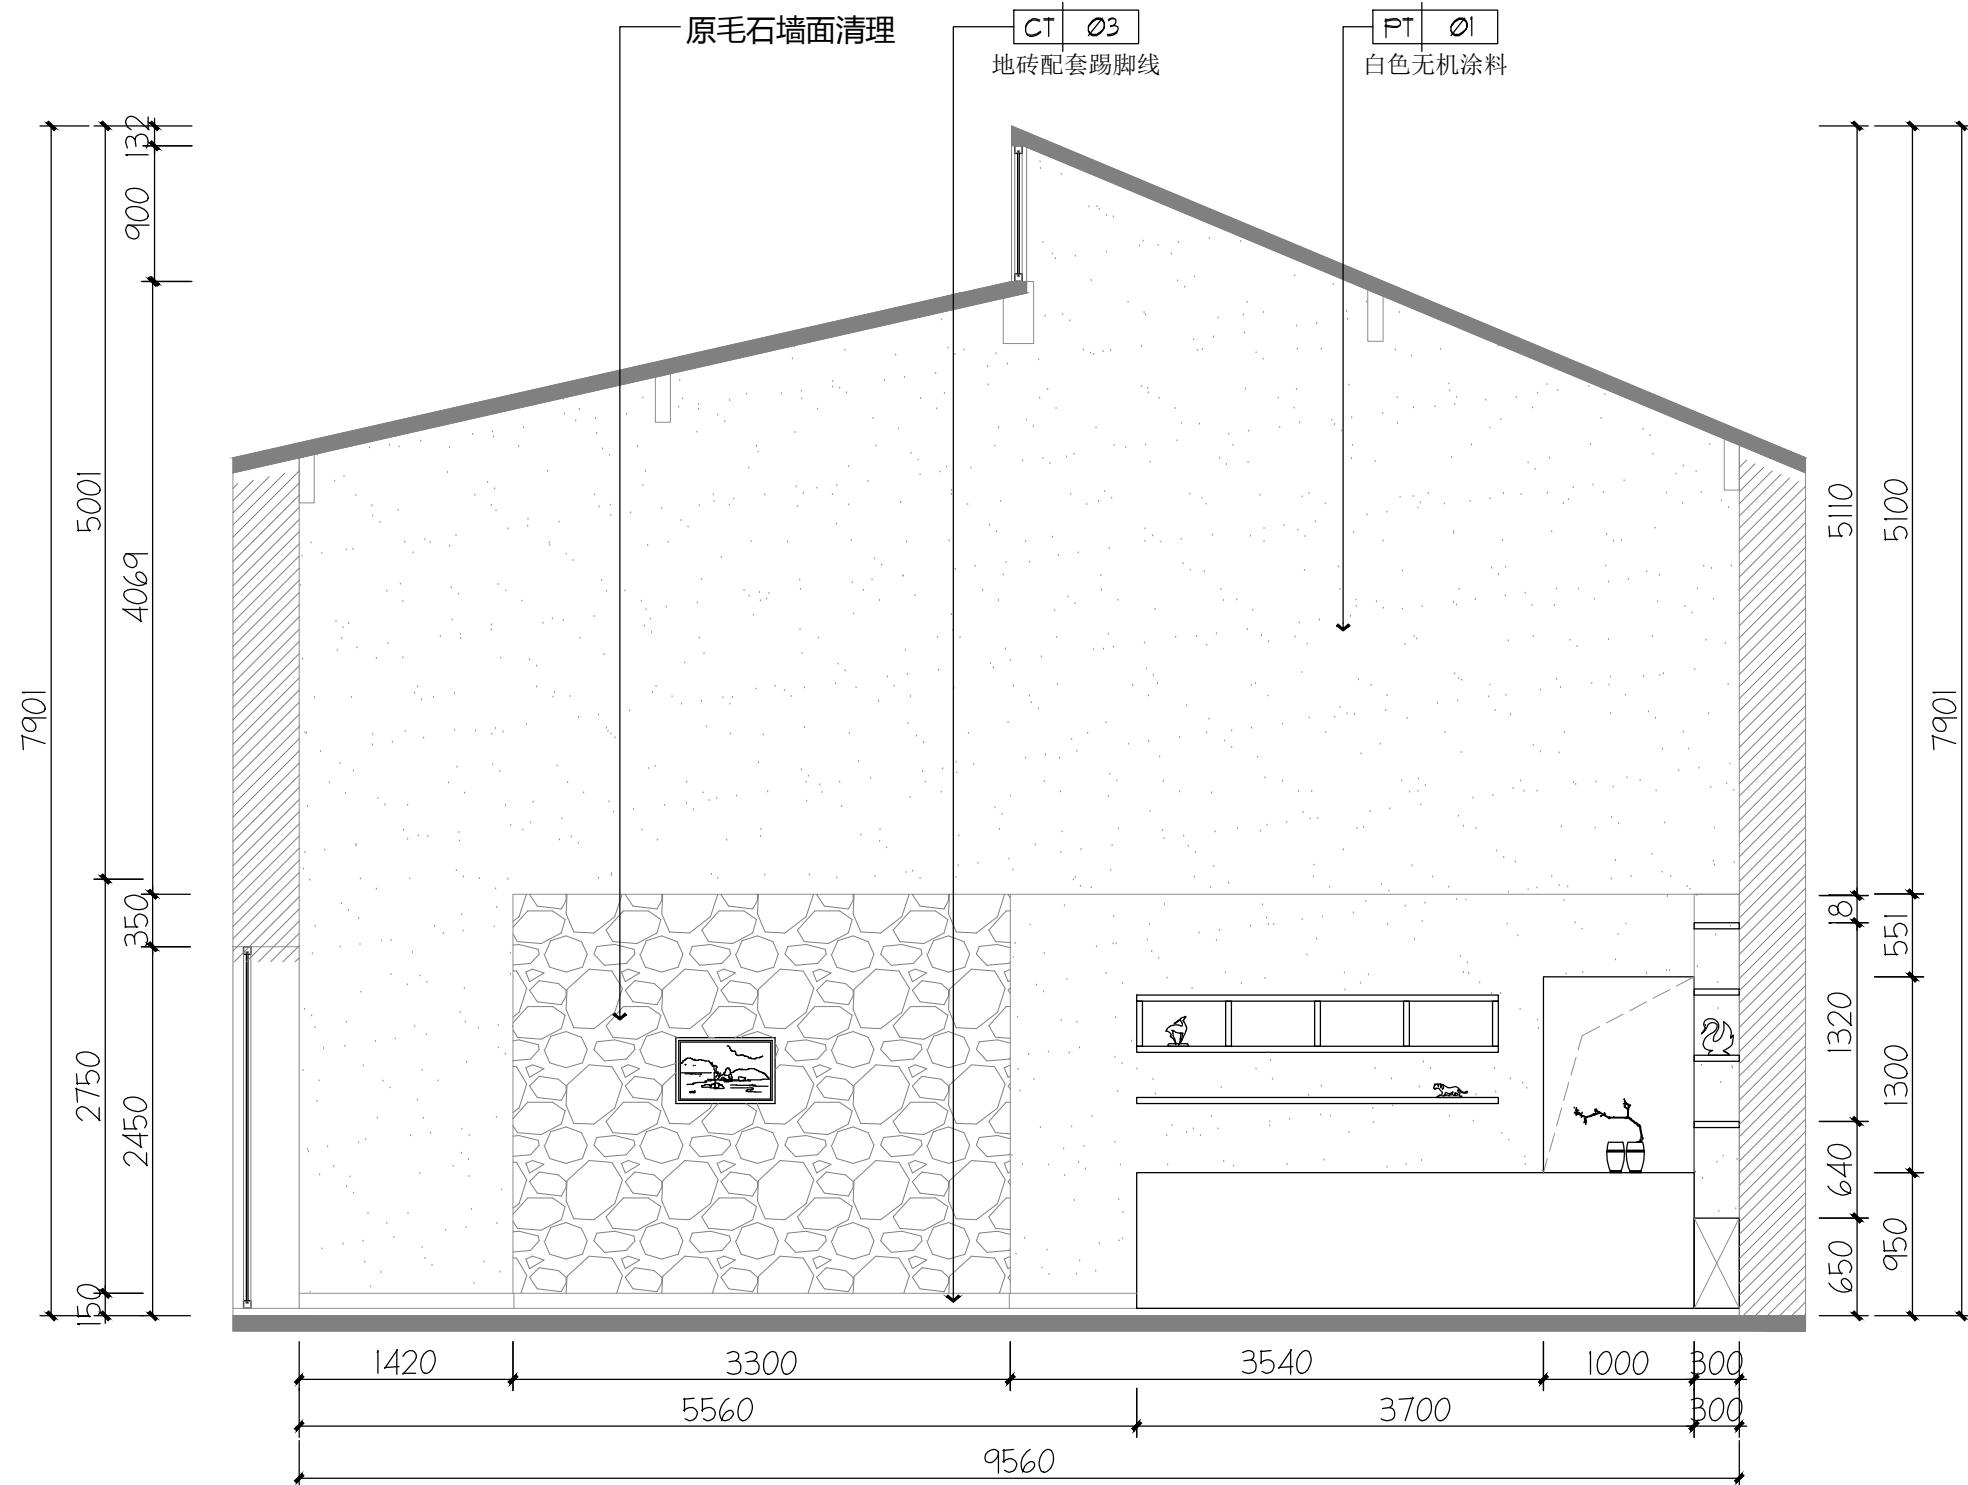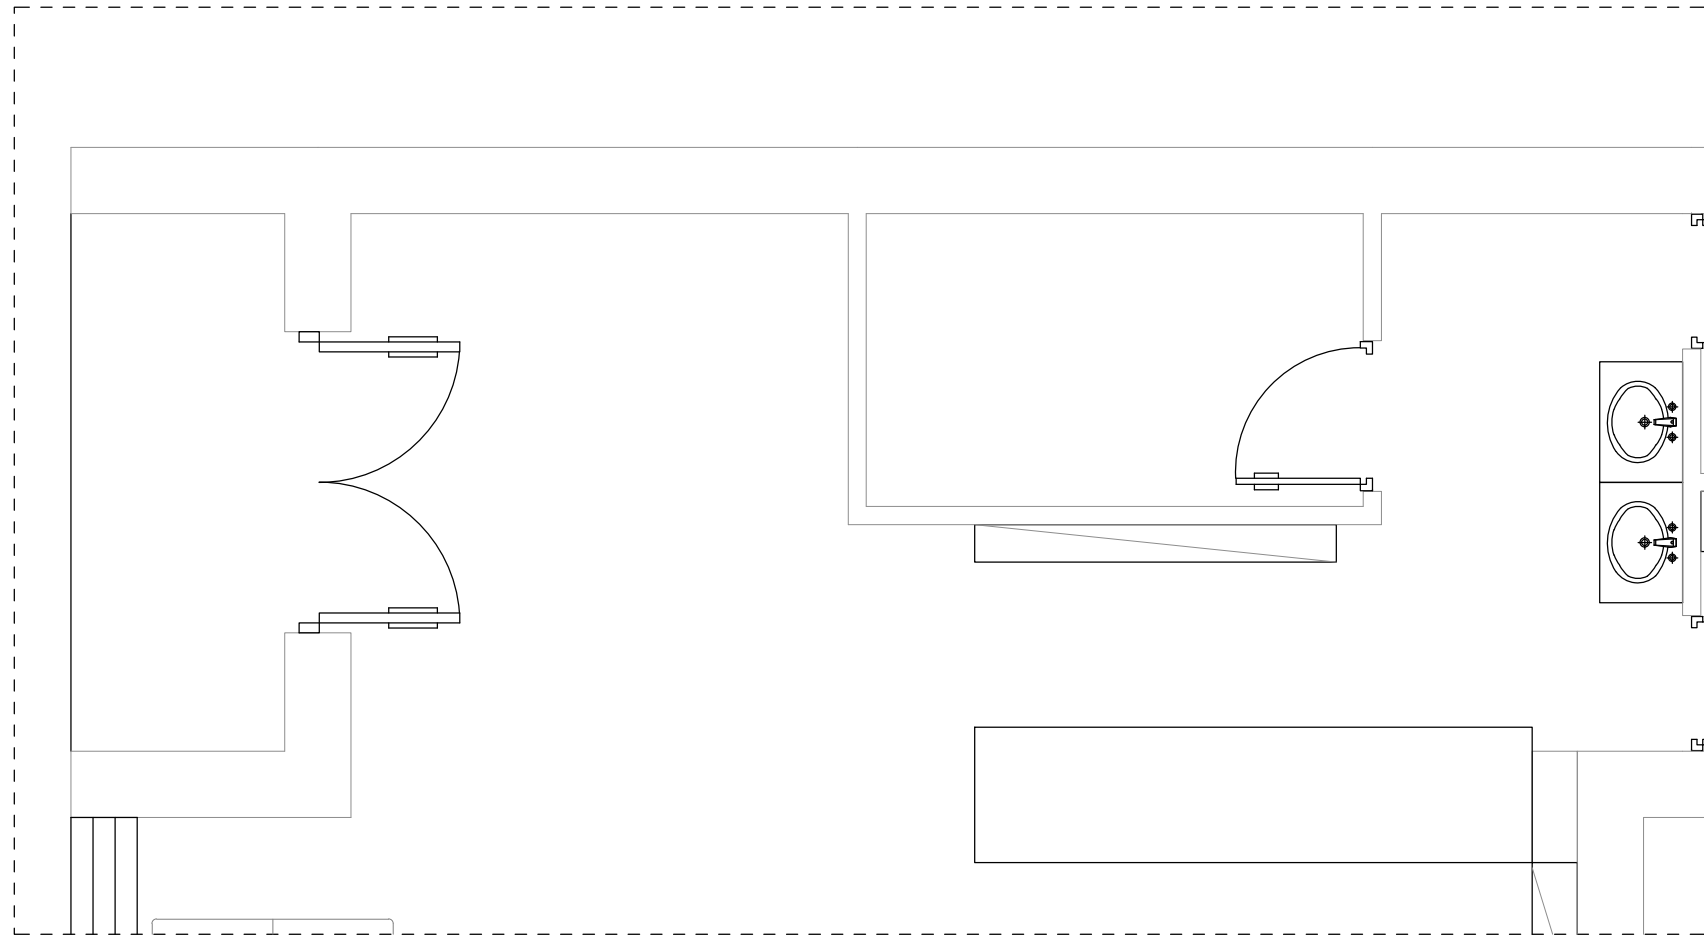

01 ELEVATION@游客中心D立面图
EL-04 1: 50@A2


	实 名	签 名
项目负责人	朱红军	
专业负责人	朱红军	
设 计 人	汪 弘	
注册（执业）章		
中华人民共和国一级注册建筑师		
姓 名：朱 红 军		
注册号：3392485-003		
有效期：至2024年04月		
预留章		
出图章		
浙江兴翰设计集团有限公司		
建 筑 行 业（建 筑 工 程）乙 级（有 效 期 至 2026 年 12 月 02 日）★NO:A233924859		
浙江省住房和城乡建设厅监制		
审图章		
竣工章		
设计单位		
		
兴 翰 设 计		
Xing Han Design Group		
浙江兴翰设计集团有限公司		
设计证书等级：建筑工程乙级 (A233924859)		
设计证书编号：风景园林乙级 (A233924859)		
类 别	姓 名	日 期
CATEGORY	SIGNATURE	DATE
审 定	易邻姜	
AUTHORIZED BY		
审 核	朱红军	
APPROVED BY		
校 对	易邻姜	
CHECKED BY		
项目负责人	朱红军	
PROJECT CHIEF		
专业负责人	朱红军	
DISCIPLINE CHIEF		
设 计	汪 弘	
DESIGNED BY		
绘 图	汪 弘	
DRAWN BY		
建设单位		
泰顺县司前新农村建设投资有限公司		
CLIENT		
项目名称		
泰顺县未来乡村共同富裕项目（一期）		
- “未来畲乡”未来乡村项目（黄桥村历史文化村落保护利用工程三期）		
Entry NAME		
子项名称		
黄桥游客中心		
SUB ITEM NAME		
工程编号		
2023-HM-YY1101		
PROJECT NO.		
图纸名称		
游客中心D立面图		
FILE NAME		
专 业	装 饰	图 号
DISCIPLINE	DRAWING No	EL-04
出图日期	2023. 05	出图版次
Date of drawing	REVISION	01版
出图比例	1:50	图幅大小
SCALE	SIZE	A2
未 盖 出 图 及 执 业 专 用 章 本 图 无 效		

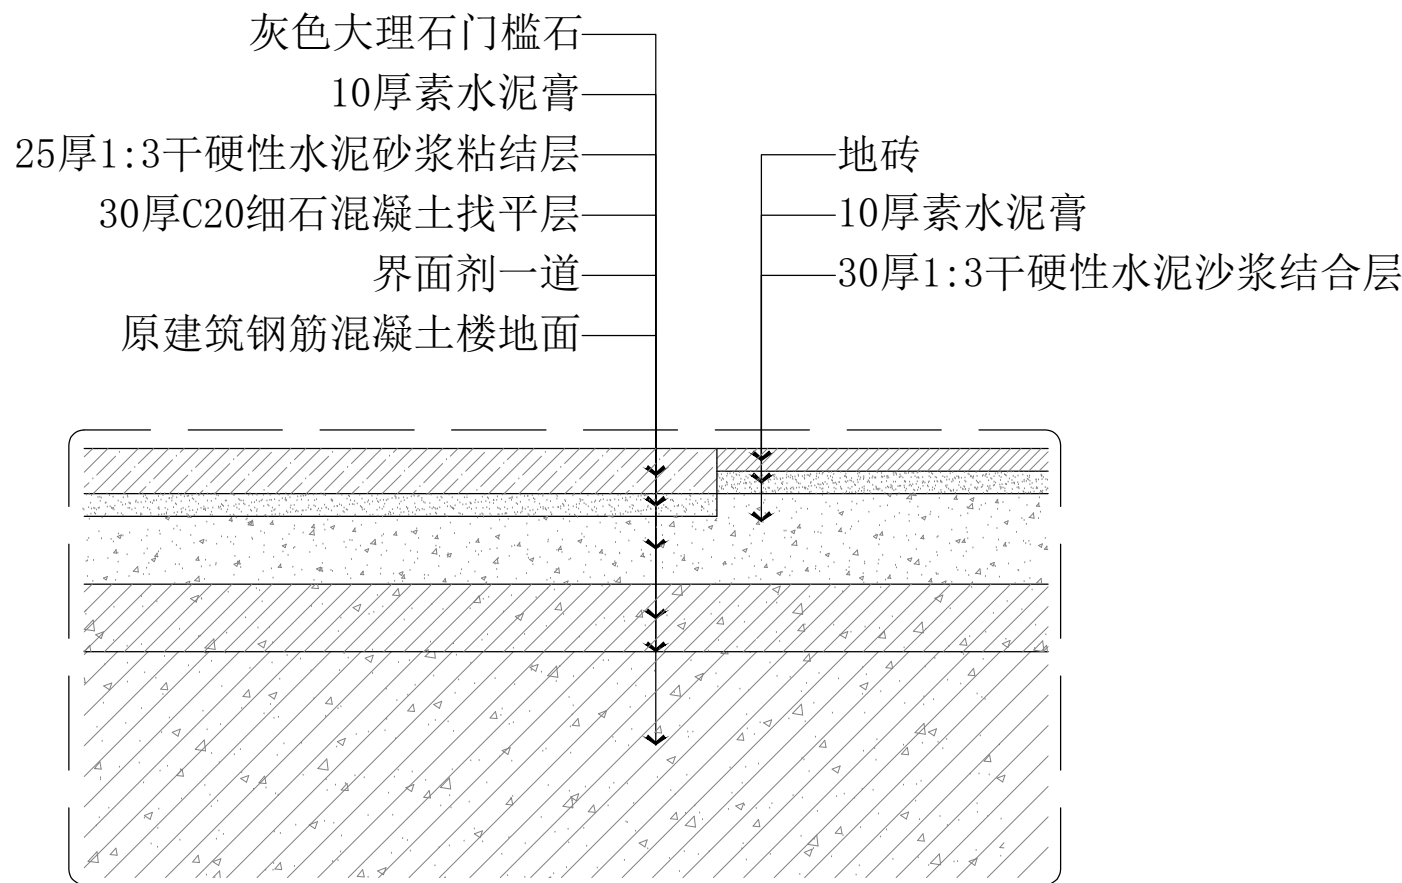

1
DT-01

DETAIL@ 地砖门槛石做法节点图


SCALE 1:5@A2

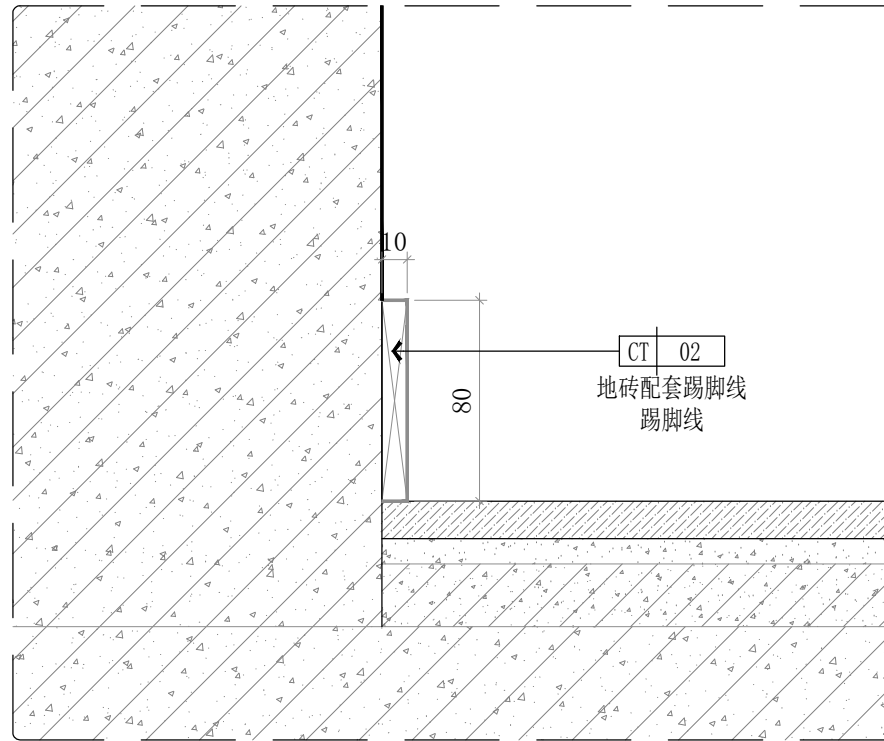

2
DT-01

DETAIL@ 地砖踢脚线节点图

SCALE 1:5@A2

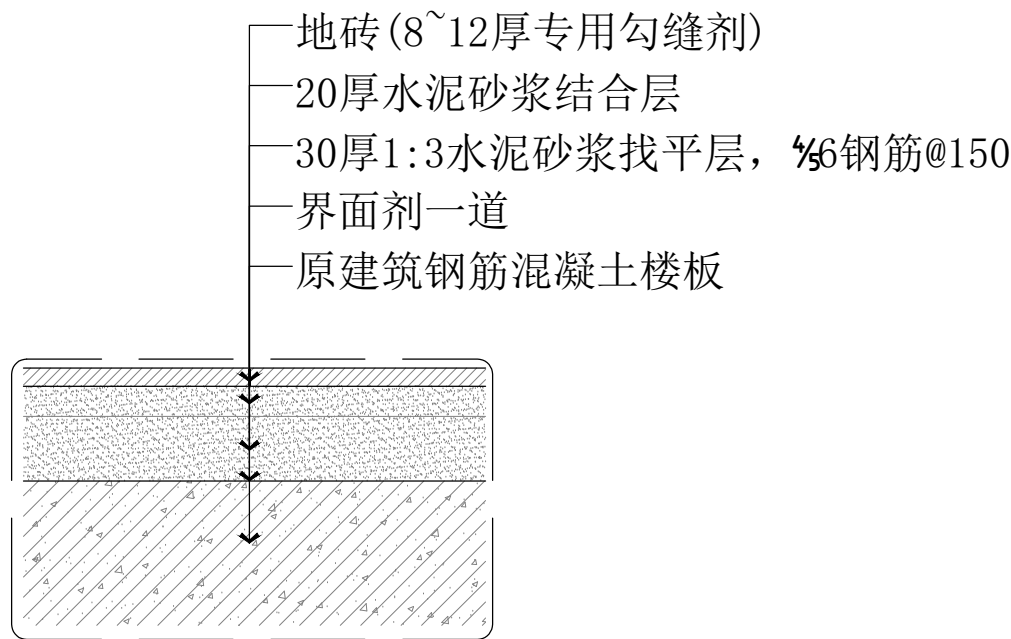

3
DT-01

DETAIL@ 无防水地砖做法节点图

SCALE 1:5@A2




4
DT-01



DETAIL@ 墙面竹编做法节点图

SCALE 1:5@A2



	实 名	签 名	
项目负责人	朱红军		
专业负责人	朱红军		
设 计 人	汪 弘		
注册（执业）章			
中华人民共和国一级注册建筑师			
姓 名：朱红军			
注册号：3392485-003			
有效期至：至2024年04月			
预留章			
出图章			
浙江兴翰设计集团有限公司			
建筑行业（建筑 工程）乙级（有效★NO:A233924859 期至2026年12月02日）			
浙江省住房和城乡建设厅监制			
审图章			
竣工章			
设计单位			
			
兴 翰 设 计			
Xing Han Design Group			
浙江兴翰设计集团有限公司			
设计证书等级：建筑工程乙级 (A233924859)			
设计证书编号：风景园林乙级 (A233924859)			
类 别	姓 名	日 期	
CATEGORY	SIGNATURE	DATE	
审 定	易邻姜		
AUTHORIZED BY			
审 核	朱红军		
APPROVED BY			
校 对	易邻姜		
CHECKED BY			
项目负责人	朱红军		
PROJECT CHIEF			
专业负责人	朱红军		
DISCIPLINE CHIEF			
设 计	汪 弘		
DESIGNED BY			
绘 图	汪 弘		
DRAWN BY			
建设单位			
泰顺县司前新农村建设投资有限公司			
CLIENT			
项目名称			
泰顺县未来乡村共同富裕项目（一期） ——“未来畲乡”未来乡村项目（黄桥村历史文化村落保护利用工程三期）			
Entry NAME			
子项名称			
黄桥游客中心			
SUB ITEM NAME			
工程编号			
2023-HM-YY1101			
PROJECT NO.			
图纸名称			
节点图一			
FILE NAME			
专 业	装 饰	图 号	DT-01
DISCIPLINE		DRAWING No	
出图日期	2023. 05	出图版次	01版
Date of drawing		REVISION	
出图比例	1:5	图幅大小	A2
SCALE		SIZE	
未 盖 出 图 及 执 业 专 用 章 本 图 无 效			

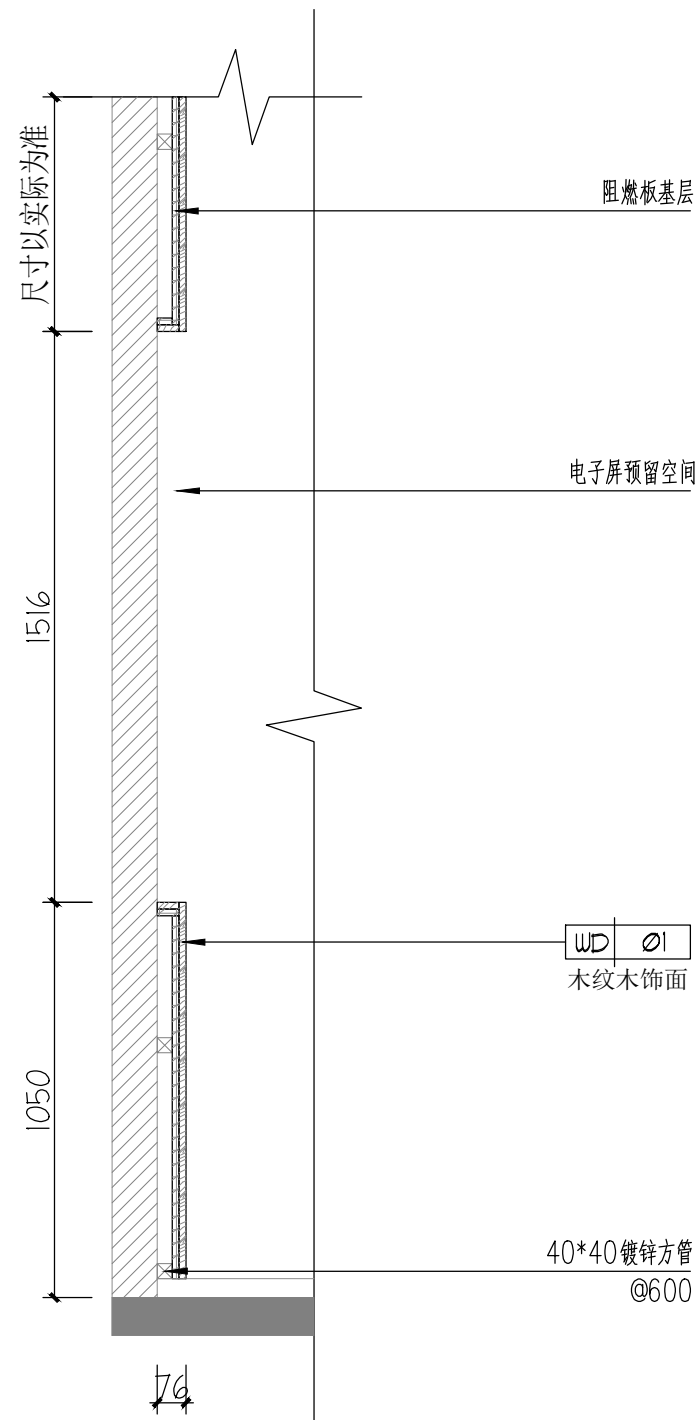

1 DETAIL@电视背景墙节点图
DT-02 SCALE 1:20@A2

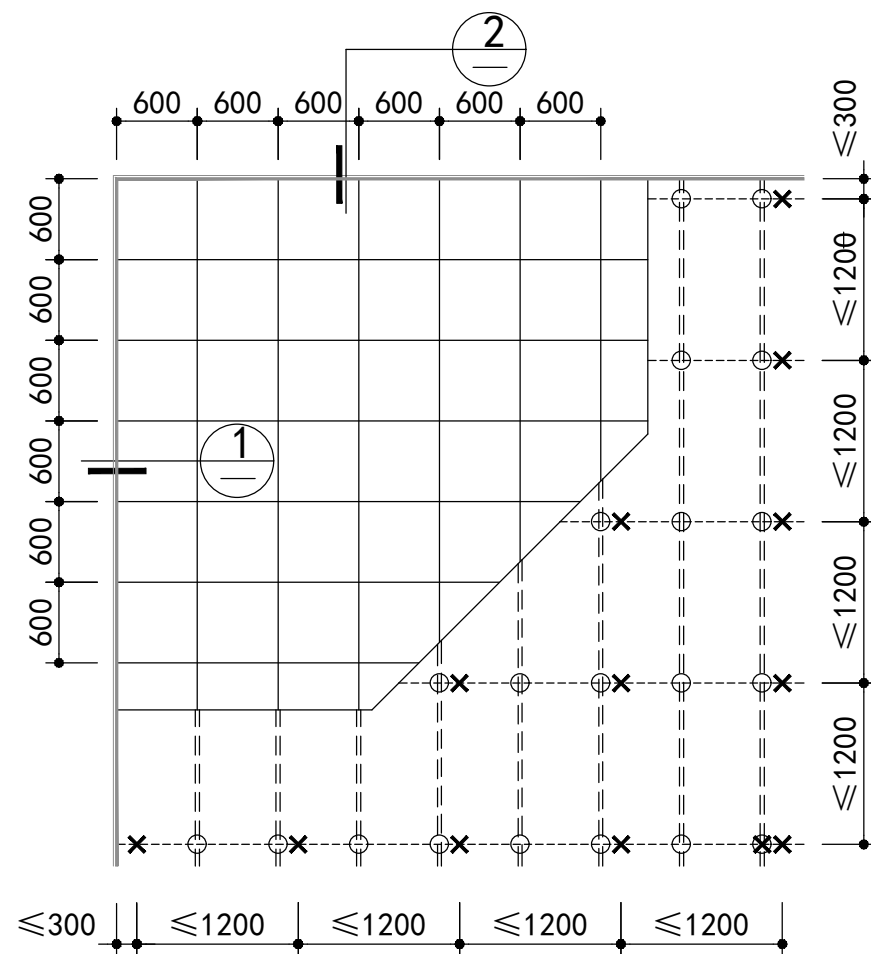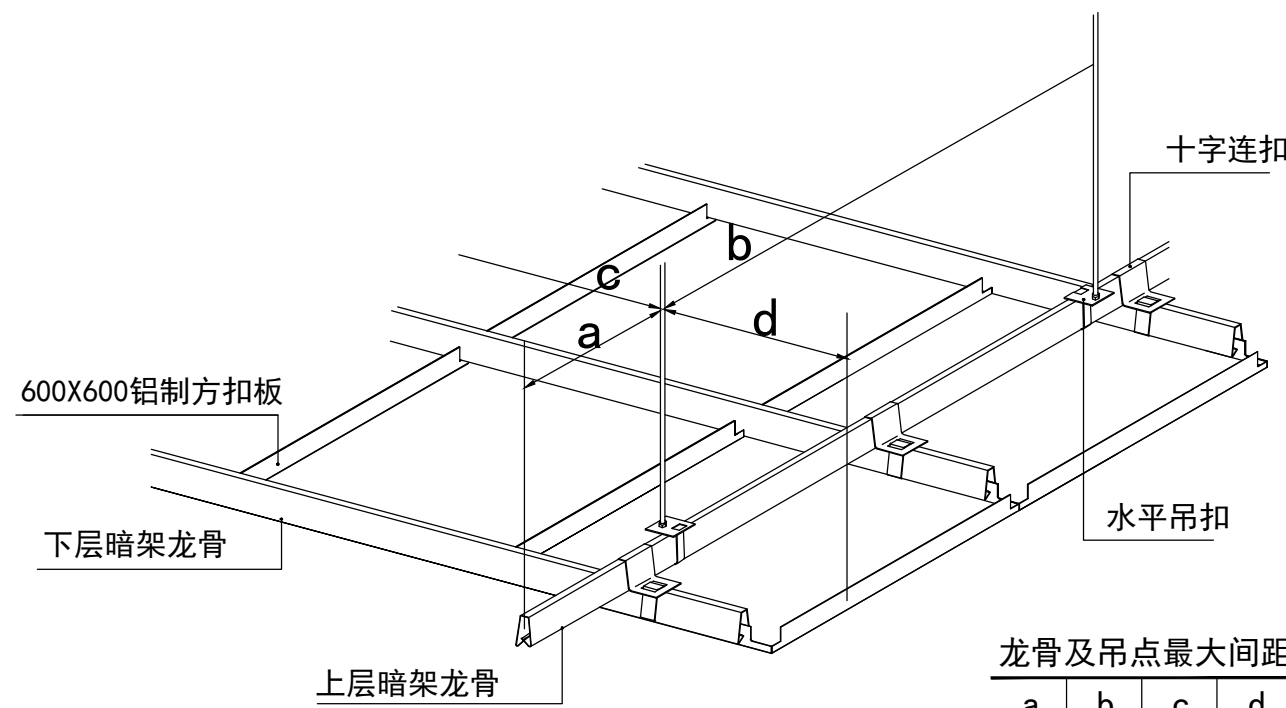

方块板与暗架龙骨组合图

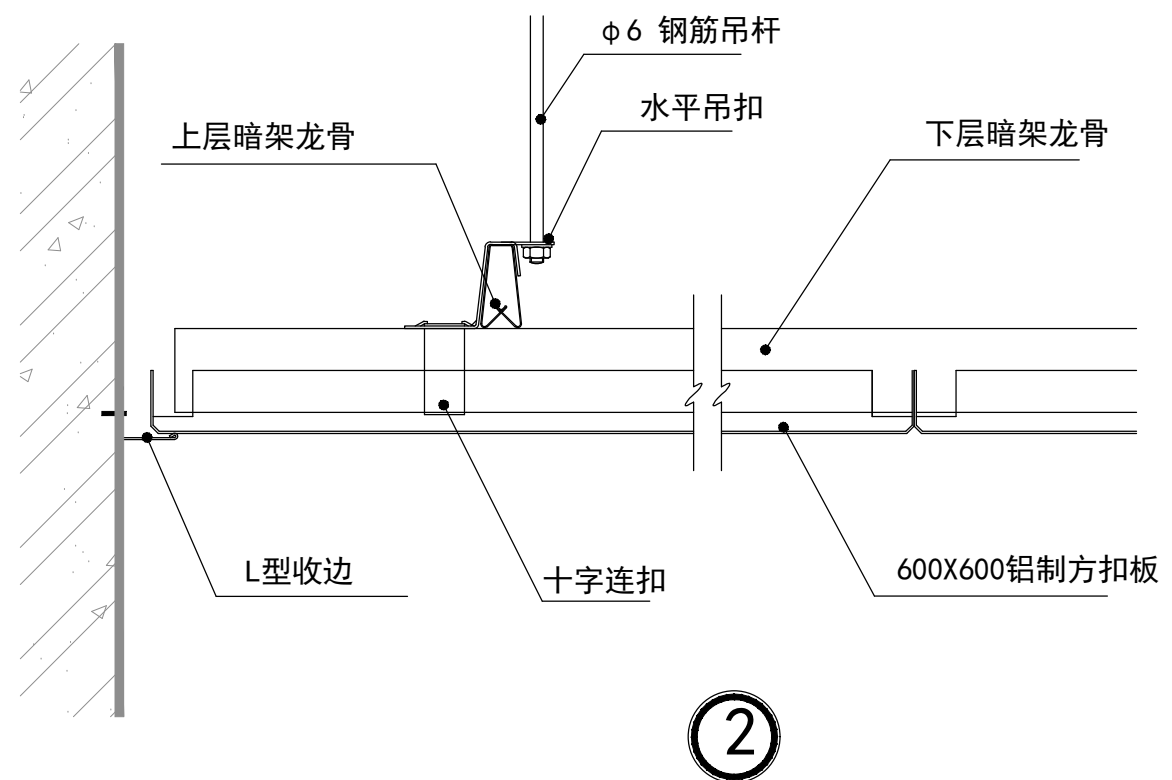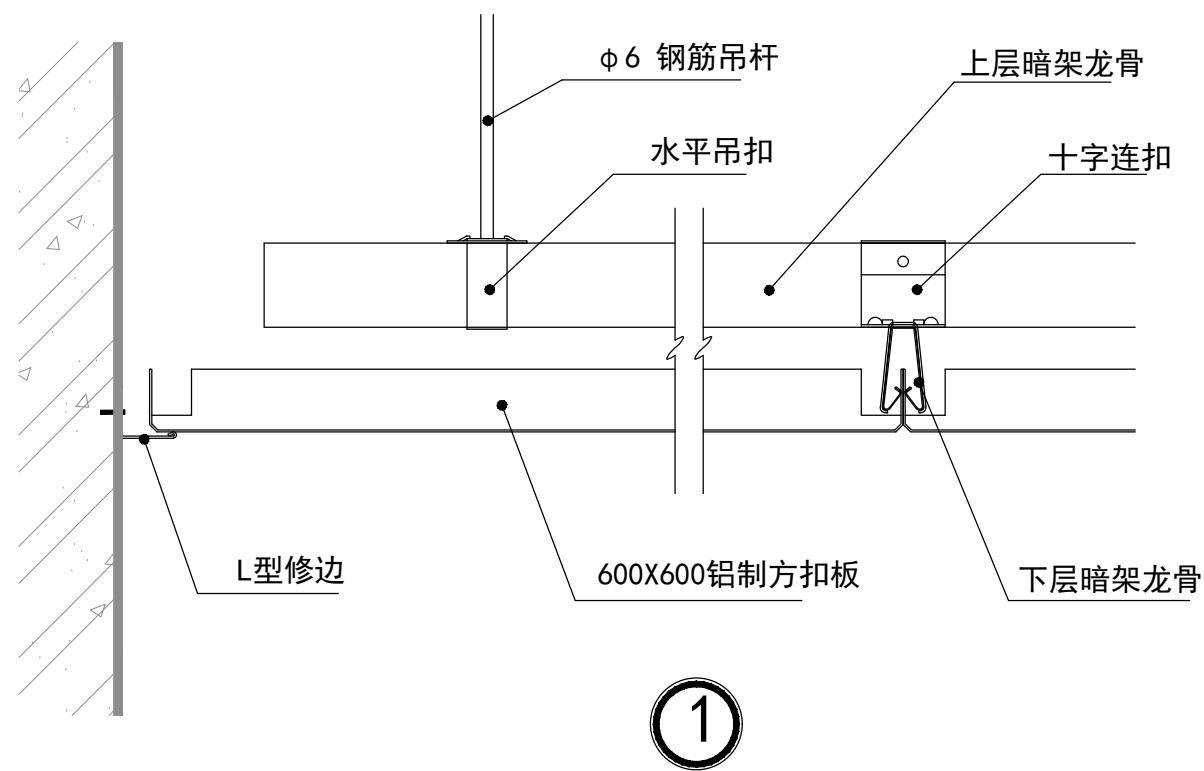

2 DETAIL@扣板吊顶节点图
DT-02 SCALE 1:5@A2

	实 名	签 名
项目负责人	朱红军	
专业负责人	朱红军	
设 计 人	汪 弘	
注册（执业）章		
中华人民共和国一级注册建筑师		
姓 名：朱红军		
注册号：3392485-003		
有效期至：至2024年04月		
预留章		

出图章
浙江兴翰设计集团有限公司
建筑行业（建筑）工程乙级（有效期至2026年12月02日）★NO:A233924859
浙江省住房和城乡建设厅监制

审图章

竣工章

设计单位			
 兴翰设计 Xing Han Design Group			
浙江兴翰设计集团有限公司			
设计证书等级：建筑工程乙级 (A233924859)			
设计证书编号：风景园林乙级 (A233924859)			
类别	姓名	日期	
CATEGORY	SIGNATURE	DATE	
审定	易邻姜		
AUTHORIZED BY	易邻姜		
审核	朱红军		
APPROVED BY	朱红军		
校对	易邻姜		
CHECKED BY	易邻姜		
项目负责人	朱红军		
PROJECT CHIEF	朱红军		
专业负责人	朱红军		
DISCIPLINE CHIEF	朱红军		
设计	汪弘		
DESIGNED BY	汪弘		
绘图	汪弘		
DRAWN BY	汪弘		
建设单位			
泰顺县司前新农村建设投资有限公司			
CLIENT			
泰顺县未来乡村共同富裕裕项目（一期）			
项目名称			
- “未来乡村”未来乡村项目（黄桥村历史文化村落保护利用工程三期）			
Entry NAME			
子项名称			
黄桥游客中心			
SUB ITEM NAME			
工程编号			
2023-HM-YY1101			
PROJECT NO.			
图纸名称			
节点图二			
FILE NAME			
专业	装饰	图号	DT-02
DISCIPLINE	装饰	DRAWING No	DT-02
出图日期	2023. 05	出图版次	01版
Date of drawing	2023. 05	REVISION	01版
出图比例	1:5	图幅大小	A2
SCALE	1:5	SIZE	A2
未盖出图及执业专用章本图无效			