



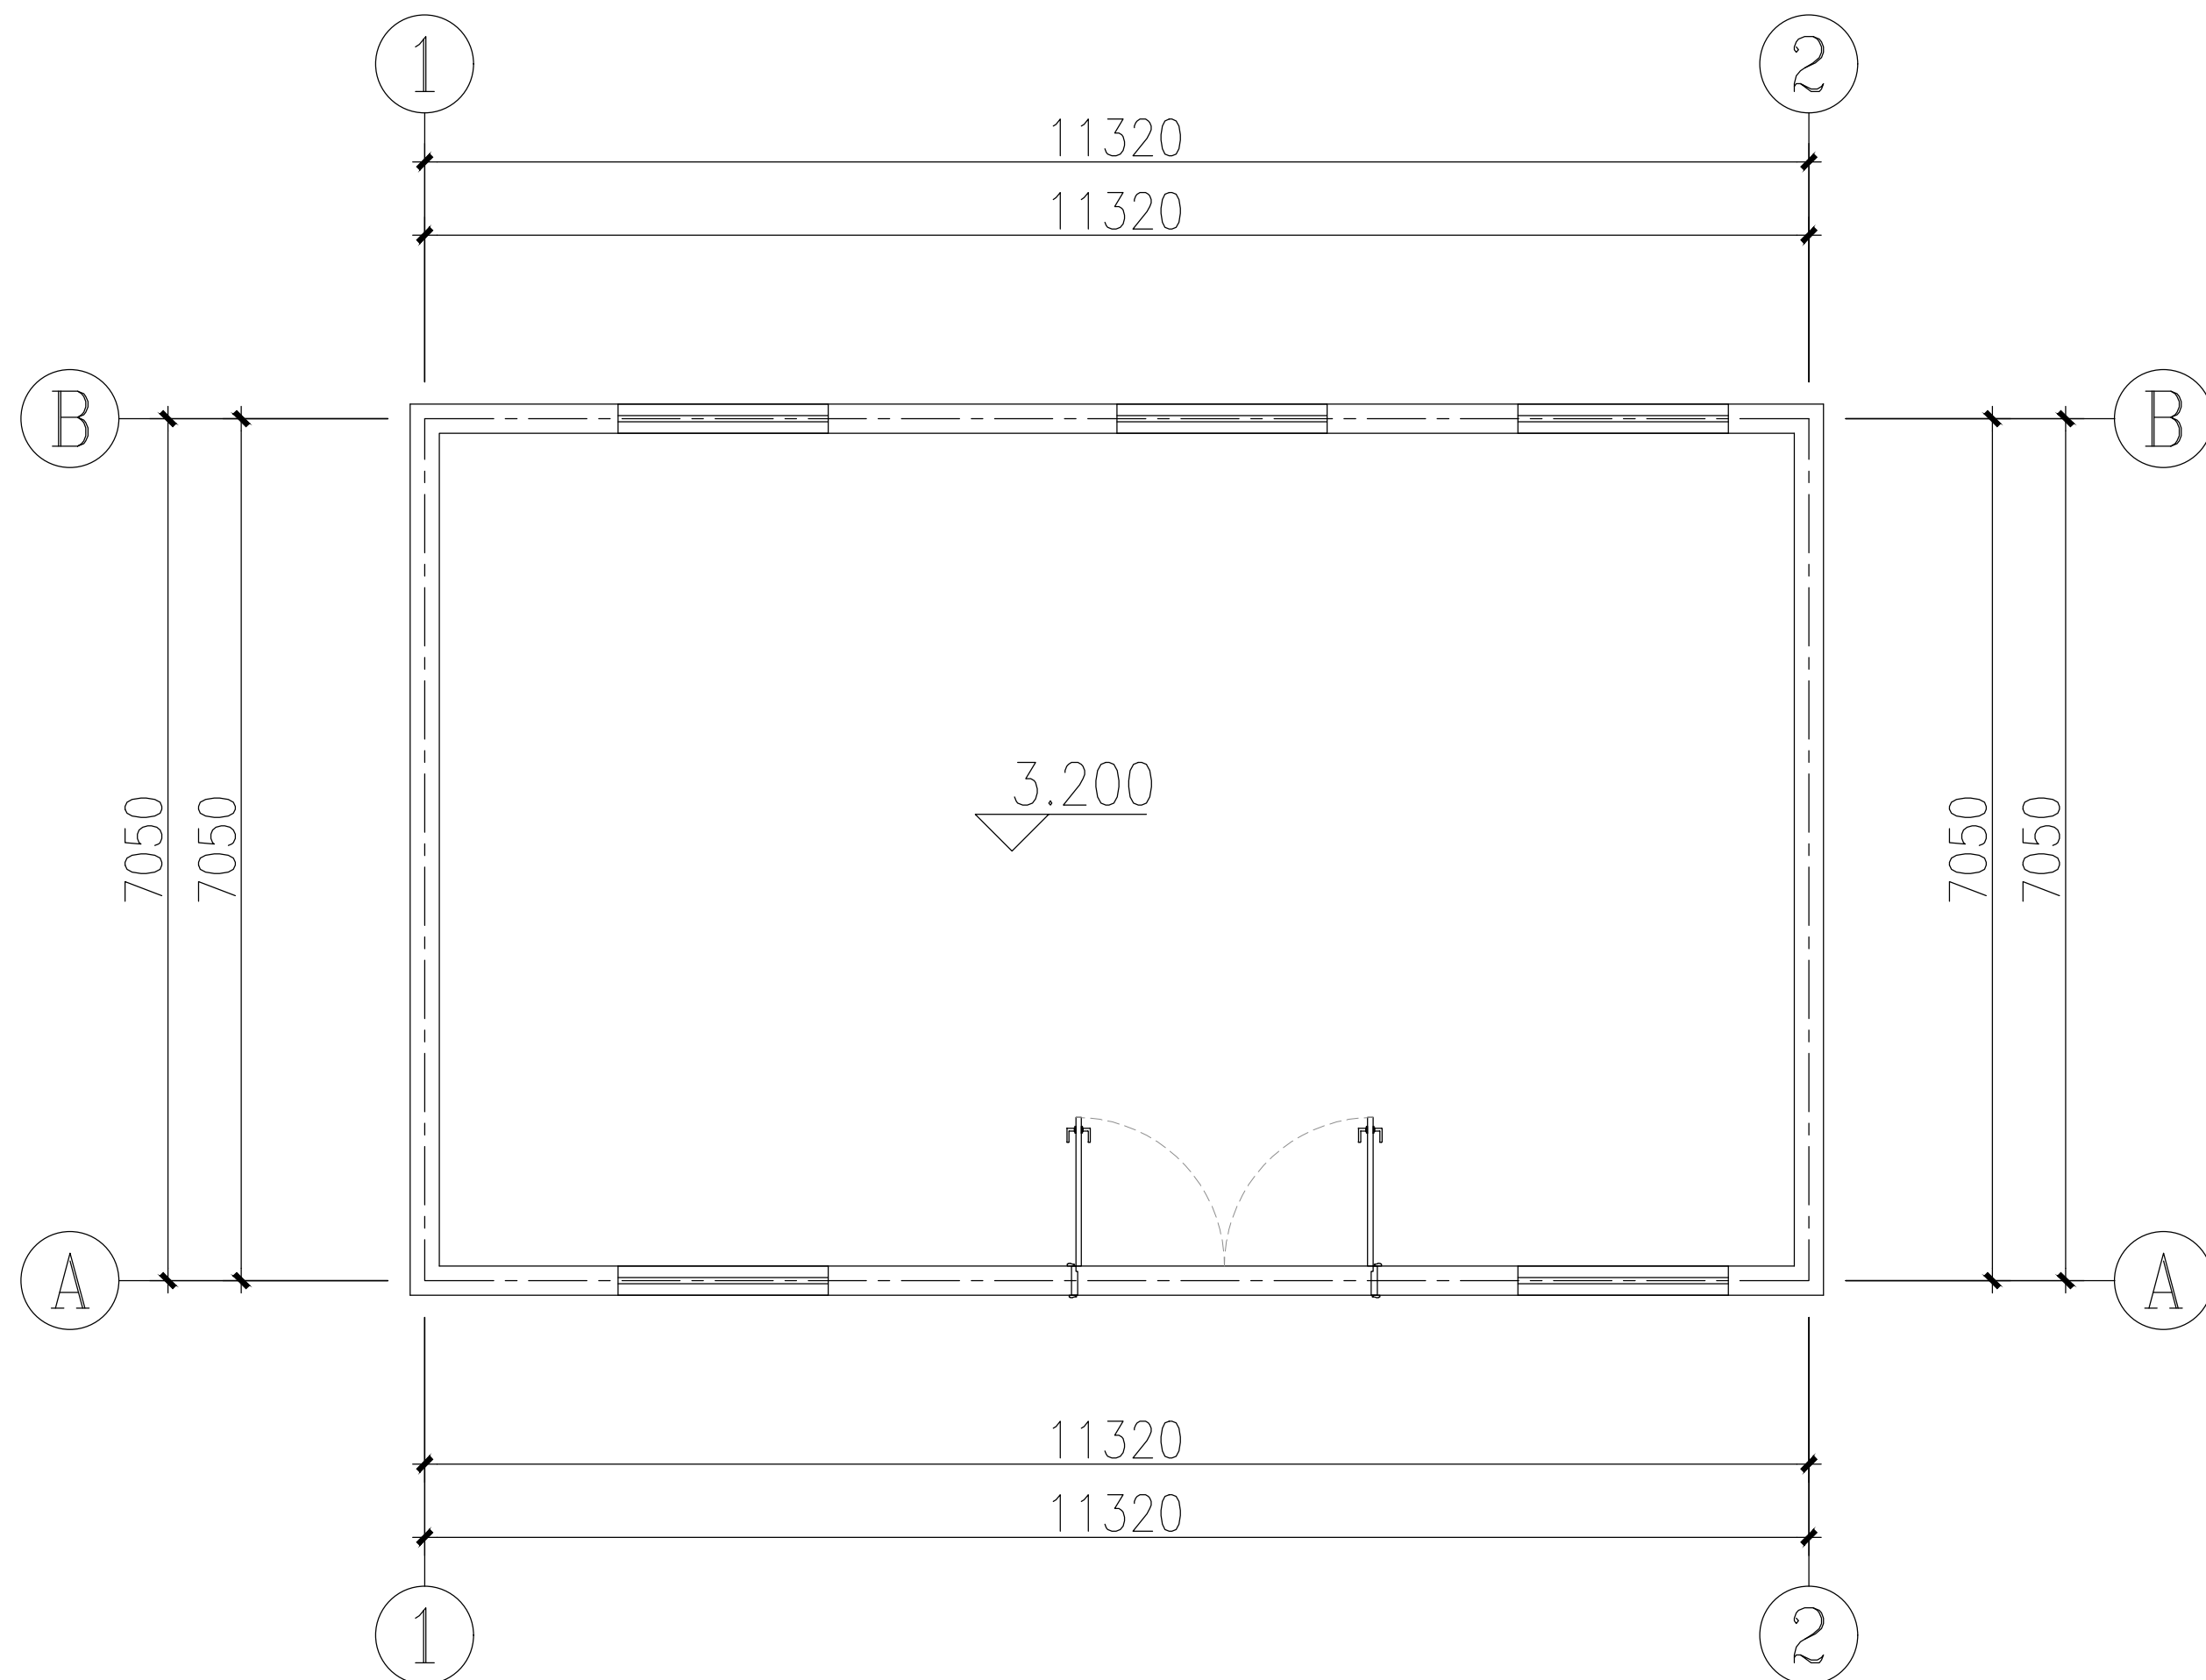

EXISTING PLAN  
一层原始平面图


|                                                                                       |             |                                                                                       |
|---------------------------------------------------------------------------------------|-------------|---------------------------------------------------------------------------------------|
|                                                                                       | 实 名         | 签 名                                                                                   |
| 项目负责人                                                                                 | 朱红军         |                                                                                       |
| 专业负责人                                                                                 | 朱红军         |                                                                                       |
| 设 计 人                                                                                 | 汪 弘         |                                                                                       |
| 中华人民共和国一级注册建筑师                                                                        |             |                                                                                       |
| 姓 名：                                                                                  | 朱 红 军       |                                                                                       |
| 册 号：                                                                                  | 3392485-003 |                                                                                       |
| 效 期：                                                                                  | 至2024年04月   |                                                                                       |
|    |             |                                                                                       |
| 预 留 章                                                                                 |             |                                                                                       |
| 浙江兴翰设计集团有限公司                                                                          |             |                                                                                       |
| 建 筑 行 业（建 筑 工 程）乙 级（有 效 期 至2026年12月02日）★NO:A233924859                                 |             |                                                                                       |
| 浙江省住房和城乡建设厅监制                                                                         |             |                                                                                       |
| 审图章                                                                                   |             |                                                                                       |
| 竣工章                                                                                   |             |                                                                                       |
| 设计单位                                                                                  |             |                                                                                       |
|  |             |                                                                                       |
| 兴 翰 设 计                                                                               |             |                                                                                       |
| Xing Han Design Group                                                                 |             |                                                                                       |
| 浙江兴翰设计集团有限公司                                                                          |             |                                                                                       |
| 设计证书等级：建筑工程乙级 (A233924859)                                                            |             |                                                                                       |
| 设计证书编号：风景园林乙级 (A233924859)                                                            |             |                                                                                       |
| 类 别                                                                                   | 姓 名         | 日 期                                                                                   |
| CATEGORY                                                                              | SIGNATURE   | DATE                                                                                  |
| 审 定                                                                                   | 易邻姜         |  |
| AUTHORIZED BY                                                                         |             |                                                                                       |
| 审 核                                                                                   | 朱红军         |  |
| APPROVED BY                                                                           |             |                                                                                       |
| 校 对                                                                                   | 易邻姜         |  |
| CHECKED BY                                                                            |             |                                                                                       |
| 项目负责人                                                                                 | 朱红军         |  |
| PROJECT CHIEF                                                                         |             |                                                                                       |
| 专业负责人                                                                                 | 朱红军         |                                                                                       |
| DISCIPLINE CHIEF                                                                      |             |                                                                                       |
| 设 计                                                                                   | 汪 弘         |                                                                                       |
| DESIGNED BY                                                                           |             |                                                                                       |
| 绘 图                                                                                   | 汪 弘         |  |
| DRAWN BY                                                                              |             |                                                                                       |
| 建设单位                                                                                  |             |                                                                                       |
| CLIENT                                                                                |             |                                                                                       |
| 泰顺县司前新农村建设投资有限公司                                                                      |             |                                                                                       |
| 项目名称                                                                                  |             |                                                                                       |
| 泰顺县未来乡村共同富裕项目（一期）<br>- “未来畲乡”未来乡村项目（黄桥村历史文化村落保护利用工程三期）                                |             |                                                                                       |
| Entry NAME                                                                            |             |                                                                                       |
| 子项名称                                                                                  |             |                                                                                       |
| SUB ITEM NAME                                                                         |             |                                                                                       |
| 黄山礼堂                                                                                  |             |                                                                                       |
| 工程编号                                                                                  |             |                                                                                       |
| PROJECT NO.                                                                           |             |                                                                                       |
| 2023-HM-YY1101                                                                        |             |                                                                                       |
| 图纸名称                                                                                  |             |                                                                                       |
| FILE NAME                                                                             |             |                                                                                       |
| 一层原始平面图                                                                               |             |                                                                                       |
| 专 业                                                                                   | 装 饰         | 图 号                                                                                   |
| DISCIPLINE                                                                            |             | DRAWING No                                                                            |
|                                                                                       |             | NO-01                                                                                 |
| 出图日期                                                                                  | 2023. 05    | 出图版次                                                                                  |
| Date of drawing                                                                       |             | REVISION                                                                              |
| 01版                                                                                   |             |                                                                                       |
| 出图比例                                                                                  |             | 图幅大小                                                                                  |
| SCALE                                                                                 |             | SIZE                                                                                  |
|                                                                                       |             | A2                                                                                    |
| 未 盖 出 图 及 执 业 专 用 章 本 图 无 效                                                           |             |                                                                                       |

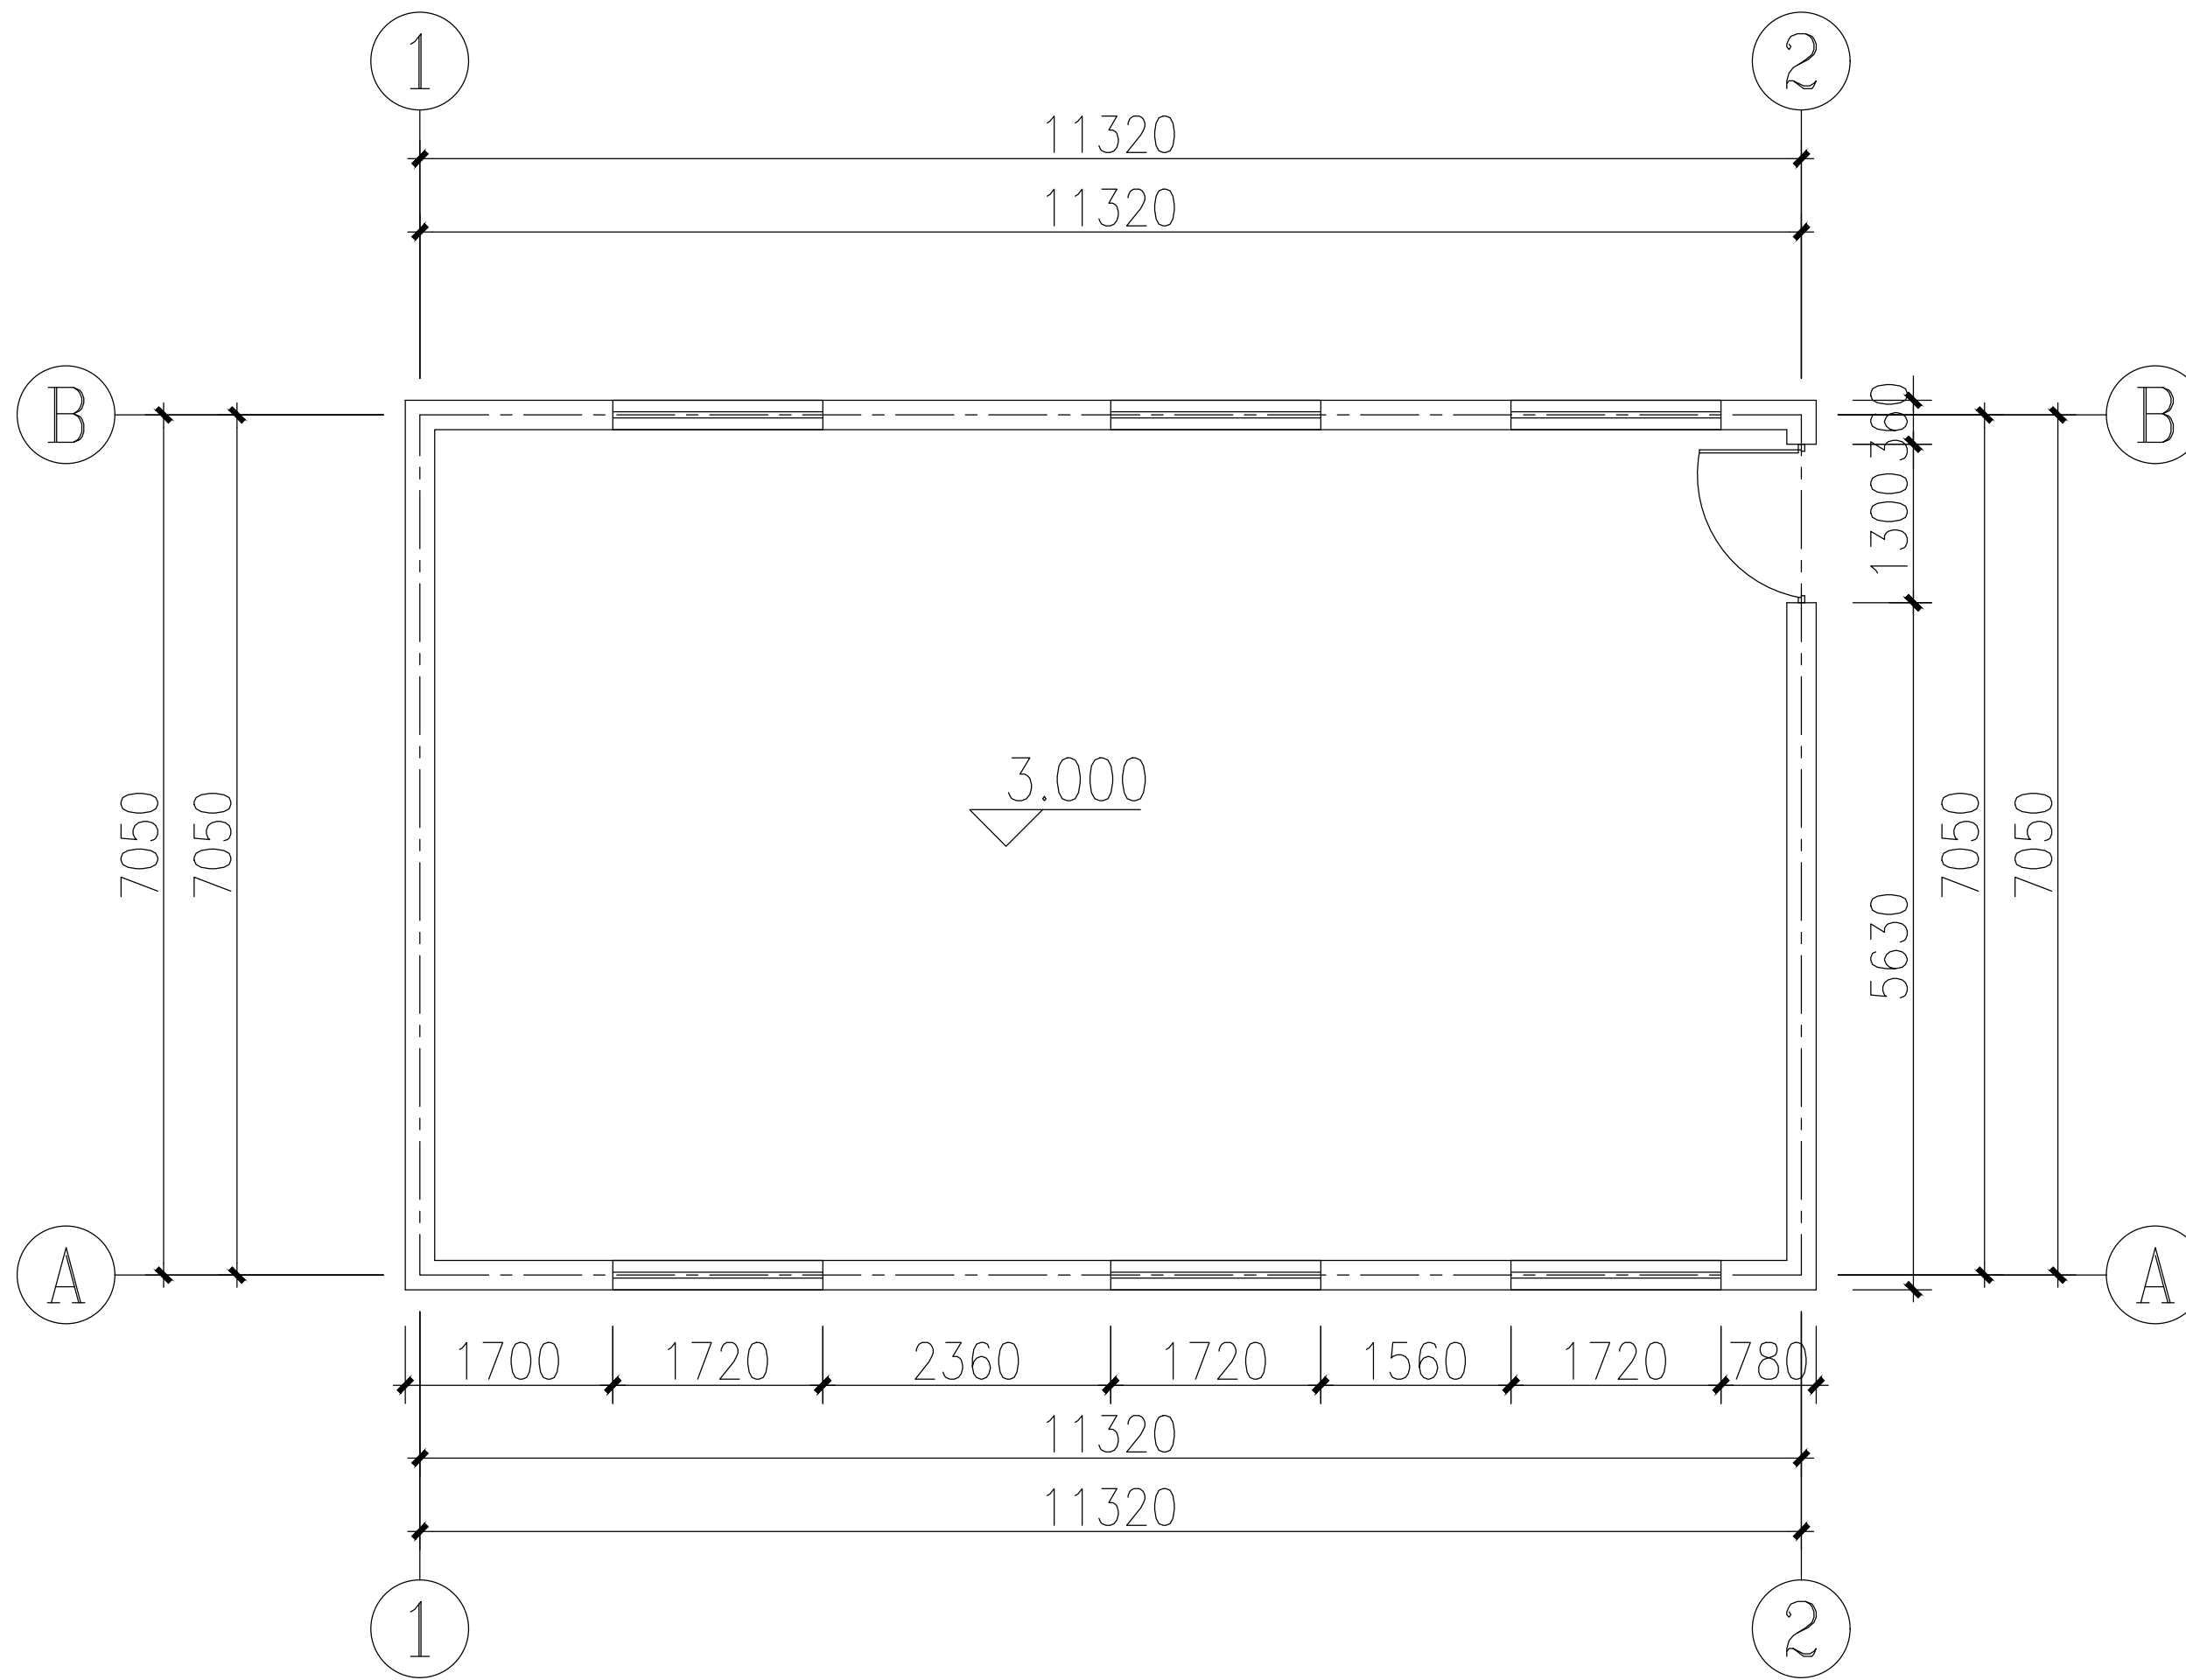

EXISTING PLAN

二层原始平面图


|                                                        |             |       |
|--------------------------------------------------------|-------------|-------|
|                                                        | 实 名         | 签 名   |
| 项目负责人                                                  | 朱红军         |       |
| 专业负责人                                                  | 朱红军         |       |
| 设 计 人                                                  | 汪 弘         |       |
| 中华人民共和国一级注册建筑师                                         |             |       |
| 姓 名                                                    | 朱 红 军       |       |
| 注册号                                                    | 3392485-003 |       |
| 有效期                                                    | 至2024年04月   |       |
| 预 留 章                                                  |             |       |
| 浙江兴翰设计集团有限公司                                           |             |       |
| 建筑行业（建筑）乙级（有效★NO:A233924859）<br>期至2026年12月02日          |             |       |
| 浙江省住房和城乡建设厅监制                                          |             |       |
| 审图章                                                    |             |       |
| 竣工章                                                    |             |       |
| 设计单位                                                   |             |       |
| 兴 翰 设 计<br>Xing Han Design Group                       |             |       |
| 浙江兴翰设计集团有限公司                                           |             |       |
| 设计证书等级：建筑工程乙级 (A233924859)                             |             |       |
| 设计证书编号：风景园林乙级 (A233924859)                             |             |       |
| 类 别                                                    | 姓 名         | 日 期   |
| 审 定                                                    | 易邻姜         |       |
| 审 核                                                    | 朱红军         |       |
| 校 对                                                    | 易邻姜         |       |
| 项目负责人                                                  | 朱红军         |       |
| 专业负责人                                                  | 朱红军         |       |
| 设 计                                                    | 汪 弘         |       |
| 绘 图                                                    | 汪 弘         |       |
| 建设单位                                                   |             |       |
| 泰顺县司前新农村建设投资有限公司                                       |             |       |
| 项目名称                                                   |             |       |
| 泰顺县未来乡村共同富裕项目（一期）<br>- “未来畲乡”未来乡村项目（黄桥村历史文化村落保护利用工程三期） |             |       |
| 子项名称                                                   |             |       |
| 黄山礼堂                                                   |             |       |
| 工程编号                                                   |             |       |
| 2023-HM-YY1101                                         |             |       |
| 图纸名称                                                   |             |       |
| 二层原始平面图                                                |             |       |
| 专 业                                                    | 装 饰         | 图 号   |
| DISCIPLINE                                             | DRAWING No  | N0-01 |
| 出图日期                                                   | 2023. 05    | 出图版次  |
| Date of drawing                                        | REVISION    | 01版   |
| 出图比例                                                   |             | 图幅大小  |
| SCALE                                                  | SIZE        | A2    |
| 未 盖 出 图 及 执 业 专 用 章 本 图 无 效                            |             |       |

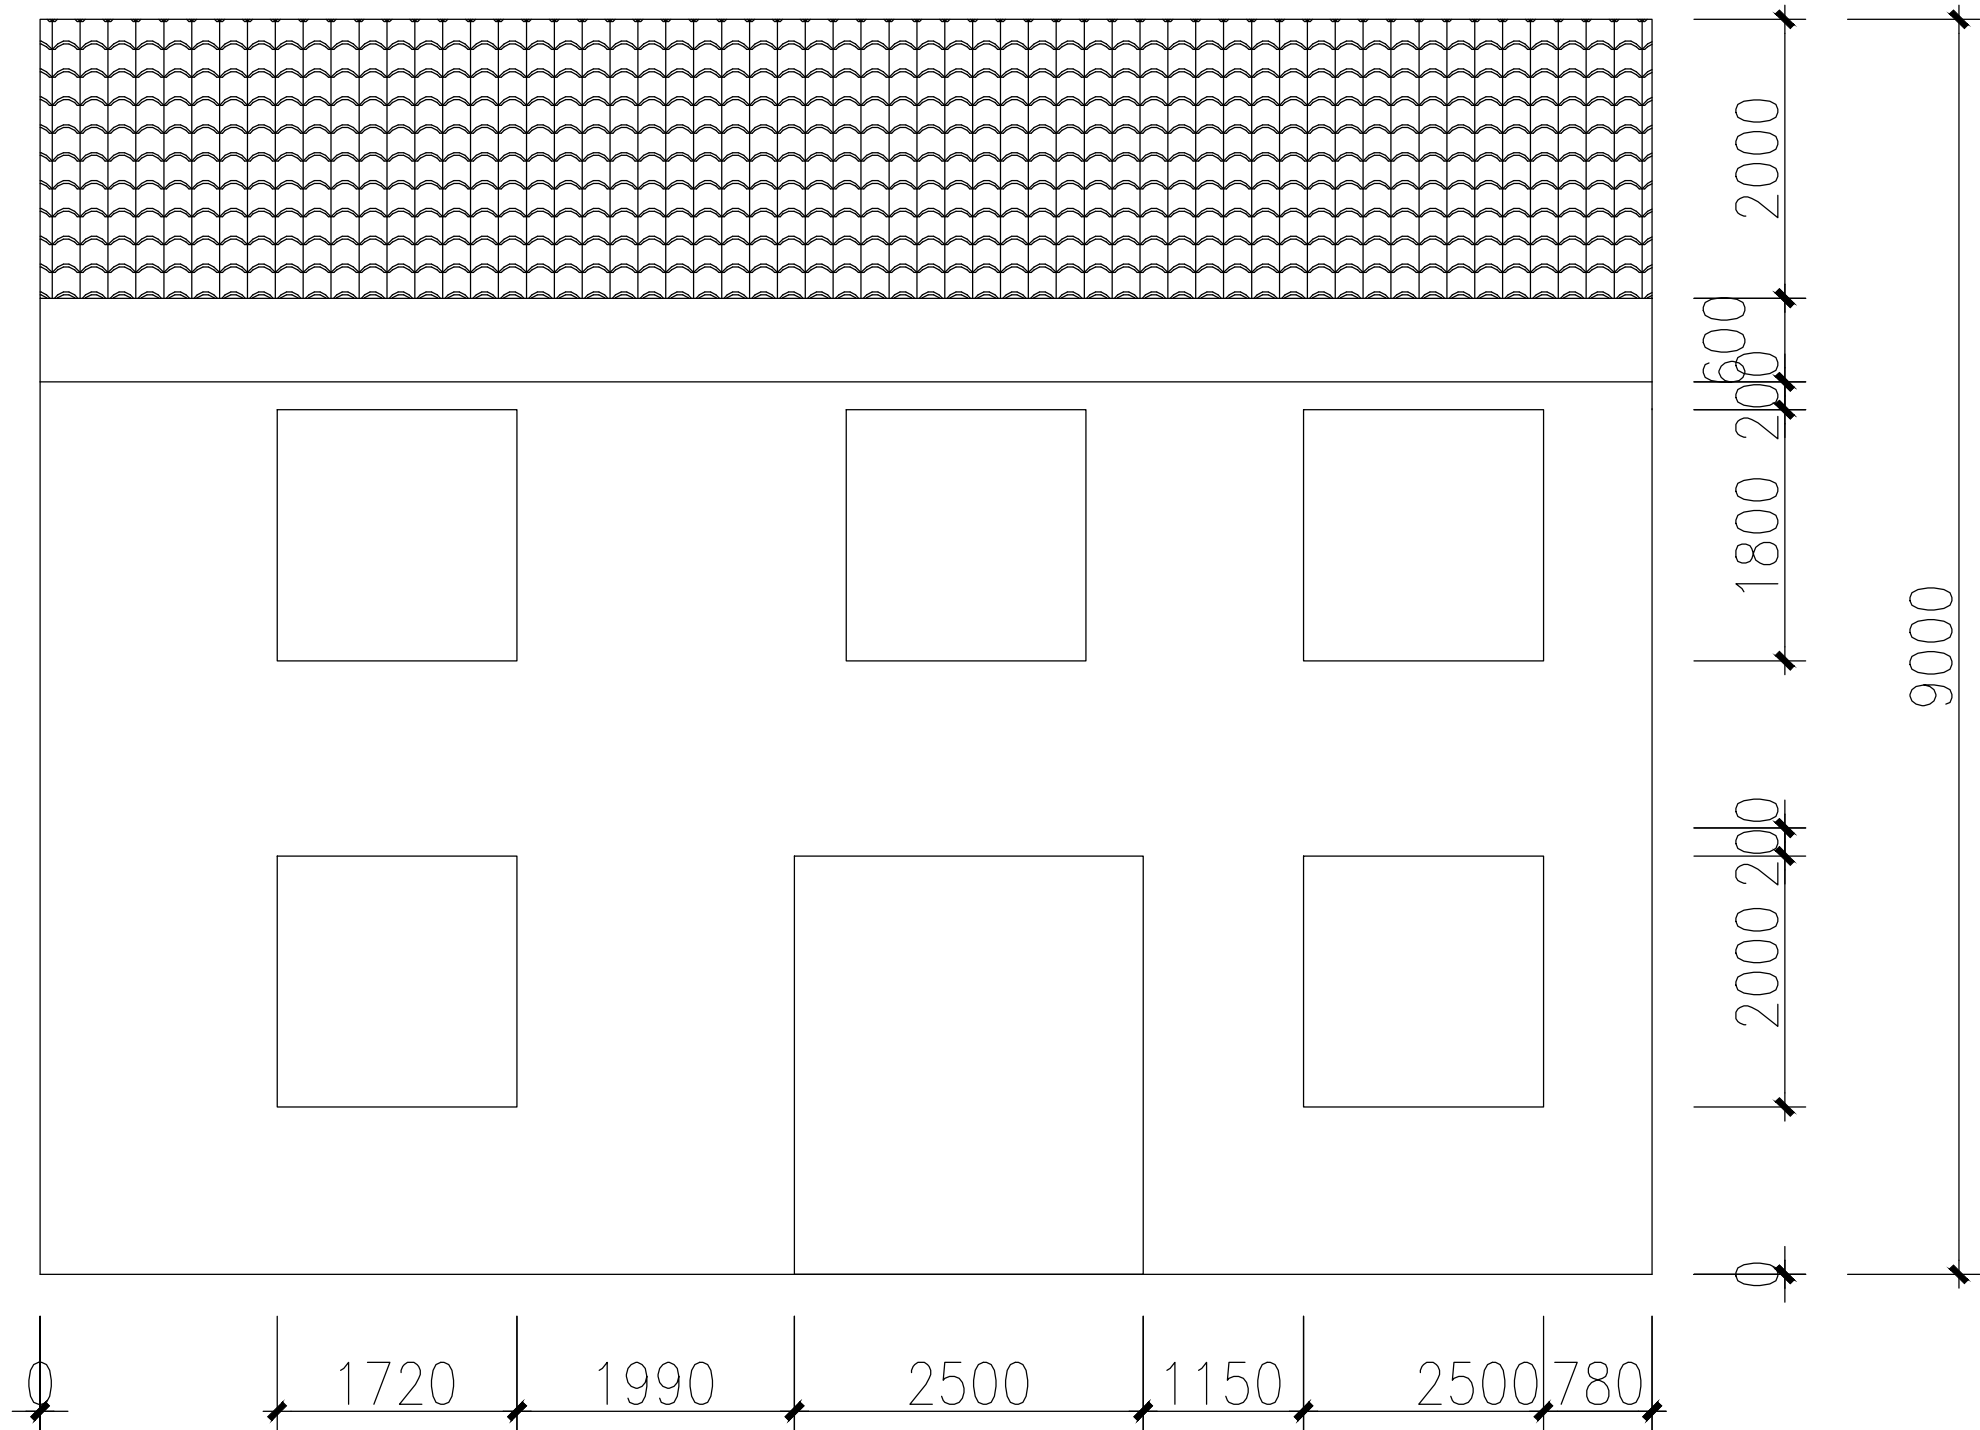

**EXISTING PLAN**

**1-2立面图**


|                                                        |             |       |
|--------------------------------------------------------|-------------|-------|
|                                                        | 实 名         | 签 名   |
| 项目负责人                                                  | 朱红军         |       |
| 专业负责人                                                  | 朱红军         |       |
| 设 计 人                                                  | 汪 弘         |       |
| 中华人民共和国一级注册建筑师                                         |             |       |
| 姓 名                                                    | 朱 红 军       |       |
| 注册号                                                    | 3392485-003 |       |
| 有效期                                                    | 至2024年04月   |       |
| 预留章                                                    |             |       |
| 浙江兴翰设计集团有限公司                                           |             |       |
| 建筑行业（建筑工程）乙级（有效★NO:A233924859<br>期至2026年12月02日）        |             |       |
| 浙江省住房和城乡建设厅监制                                          |             |       |
| 审图章                                                    |             |       |
| 竣工章                                                    |             |       |
| 设计单位                                                   |             |       |
|                                                        |             |       |
| Xing Han Design Group                                  |             |       |
| 浙江兴翰设计集团有限公司                                           |             |       |
| 设计证书等级：建筑工程乙级 (A233924859)                             |             |       |
| 设计证书编号：风景园林乙级 (A233924859)                             |             |       |
| 类 别                                                    | 姓 名         | 日 期   |
| 审 定                                                    | 易邻姜         |       |
| 审 核                                                    | 朱红军         |       |
| 校 对                                                    | 易邻姜         |       |
| 项目负责人                                                  | 朱红军         |       |
| 专业负责人                                                  | 朱红军         |       |
| 设 计                                                    | 汪 弘         |       |
| 绘 图                                                    | 汪 弘         |       |
| 建设单位                                                   |             |       |
| 泰顺县司前新农村建设投资有限公司                                       |             |       |
| 项目名称                                                   |             |       |
| 泰顺县未来乡村共同富裕项目（一期）<br>- “未来畲乡”未来乡村项目（黄桥村历史文化村落保护利用工程三期） |             |       |
| 子项名称                                                   |             |       |
| 黄山礼堂                                                   |             |       |
| 工程编号                                                   |             |       |
| 2023-HM-YY1101                                         |             |       |
| 图纸名称                                                   |             |       |
| 1-2立面图                                                 |             |       |
| 专 业                                                    | 装 饰         | 图 号   |
| DISCIPLINE                                             | DRAWING No  | N0-01 |
| 出图日期                                                   | 2023. 05    | 出图版次  |
| Date of drawing                                        | REVISION    | 01版   |
| 出图比例                                                   |             | 图幅大小  |
| SCALE                                                  | SIZE        | A2    |
| 未盖出图及执业专用章本图无效                                         |             |       |

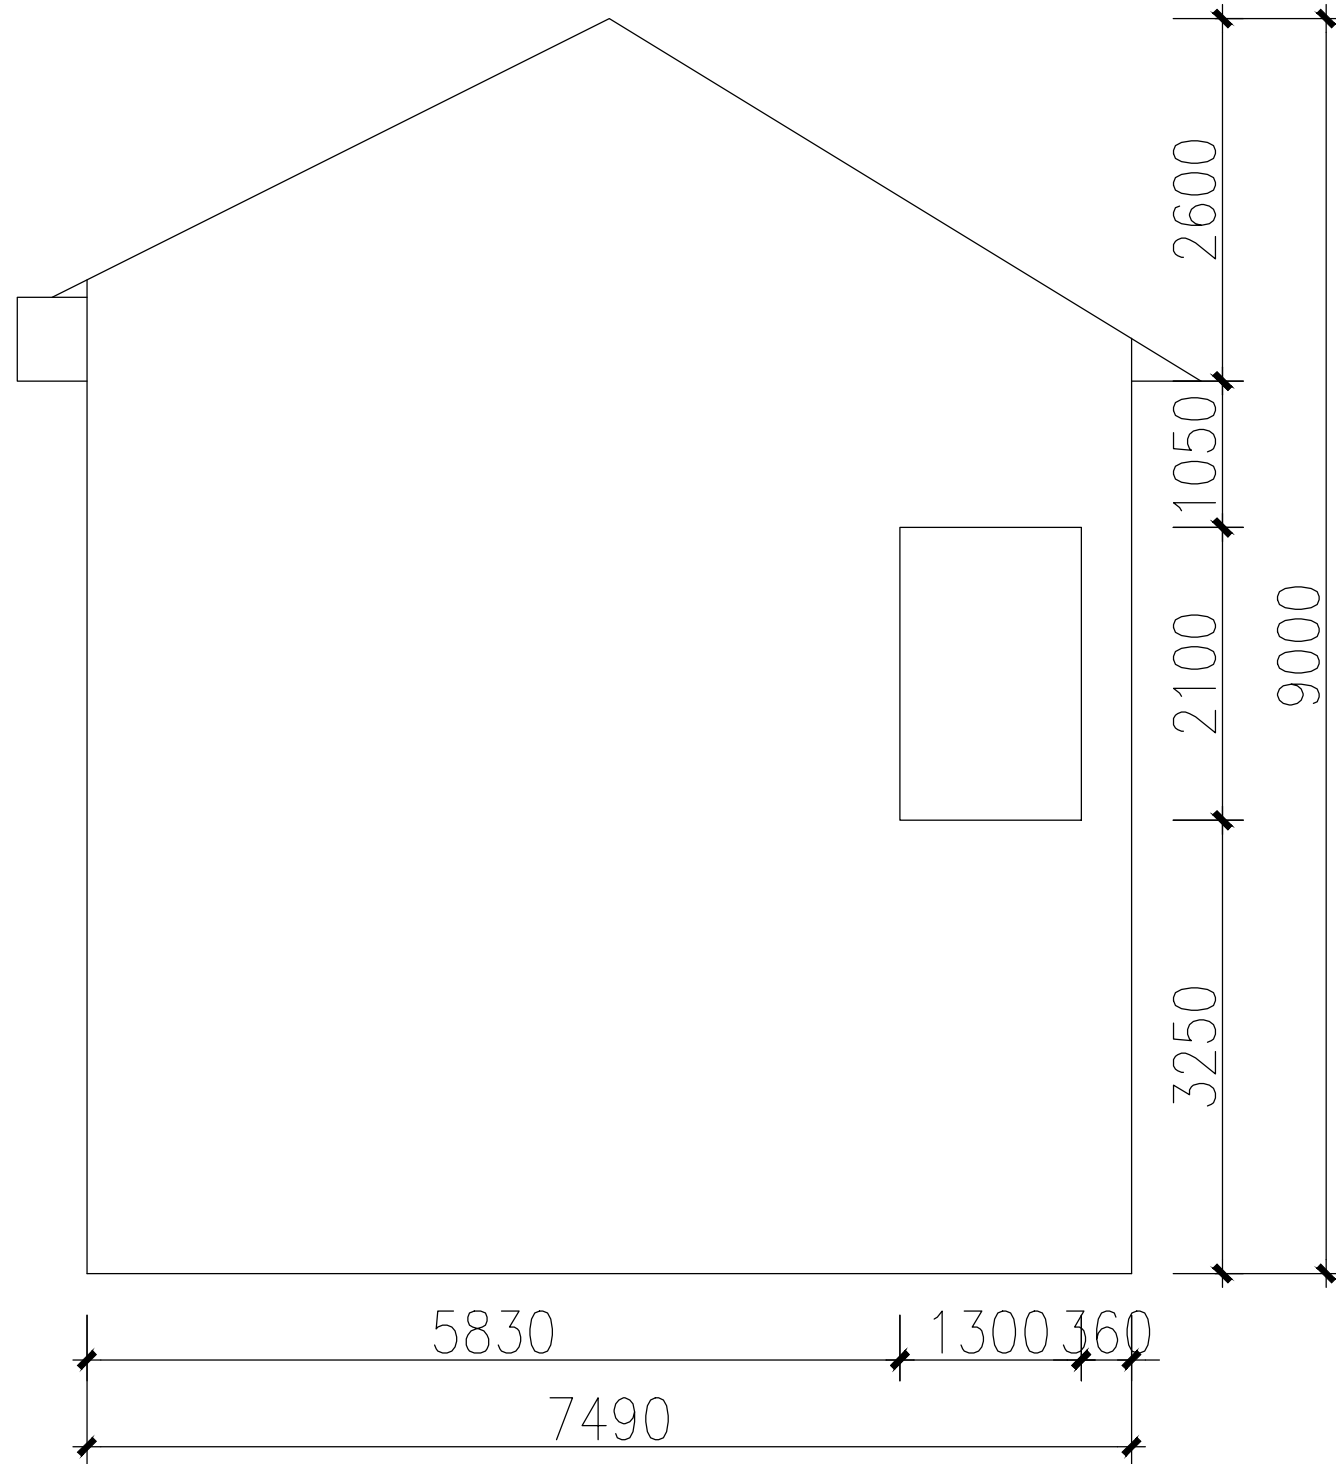

## EXISTING PLAN

### A-B立面图


|                                                 |                                                        |       |
|-------------------------------------------------|--------------------------------------------------------|-------|
|                                                 | 实 名                                                    | 签 名   |
| 项目负责人                                           | 朱红军                                                    |       |
| 专业负责人                                           | 朱红军                                                    |       |
| 设 计 人                                           | 汪 弘                                                    |       |
| 中华人民共和国一级注册建筑师                                  |                                                        |       |
| 姓 名                                             | 朱 红 军                                                  |       |
| 注册号                                             | 3392485-003                                            |       |
| 有效期                                             | 至2024年04月                                              |       |
| 预留章                                             |                                                        |       |
| 浙江兴翰设计集团有限公司                                    |                                                        |       |
| 建筑行业（建筑工程）乙级（有效★NO:A233924859<br>期至2026年12月02日） |                                                        |       |
| 浙江省住房和城乡建设厅监制                                   |                                                        |       |
| 审图章                                             |                                                        |       |
| 竣工章                                             |                                                        |       |
| 设计单位                                            |                                                        |       |
|                                                 |                                                        |       |
| Xing Han Design Group                           |                                                        |       |
| 浙江兴翰设计集团有限公司                                    |                                                        |       |
| 设计证书等级：建筑工程乙级 (A233924859)                      |                                                        |       |
| 设计证书编号：风景园林乙级 (A233924859)                      |                                                        |       |
| 类 别                                             | 姓 名                                                    | 日 期   |
| 审 定                                             | 易邻姜                                                    |       |
| 审 核                                             | 朱红军                                                    |       |
| 校 对                                             | 易邻姜                                                    |       |
| 项目负责人                                           | 朱红军                                                    |       |
| 专业负责人                                           | 朱红军                                                    |       |
| 设 计                                             | 汪 弘                                                    |       |
| 绘 图                                             | 汪 弘                                                    |       |
| 建设单位                                            |                                                        |       |
| CLIENT                                          | 泰顺县司前新农村建设投资有限公司                                       |       |
| 项目名称                                            | 泰顺县未来乡村共同富裕项目（一期）<br>- “未来畲乡”未来乡村项目（黄桥村历史文化村落保护利用工程三期） |       |
| 子项名称                                            | 黄山礼堂                                                   |       |
| 工程编号                                            | 2023-HM-YY1101                                         |       |
| 图纸名称                                            | A-B立面图                                                 |       |
| 专 业                                             | 装 饰                                                    | 图 号   |
| DISCIPLINE                                      | DRAWING No                                             | N0-01 |
| 出图日期                                            | 2023. 05                                               | 出图版次  |
| Date of drawing                                 | REVISION                                               | 01版   |
| 出图比例                                            |                                                        | 图幅大小  |
| SCALE                                           | SIZE                                                   | A2    |
| 未盖出图及执业专用章本图无效                                  |                                                        |       |

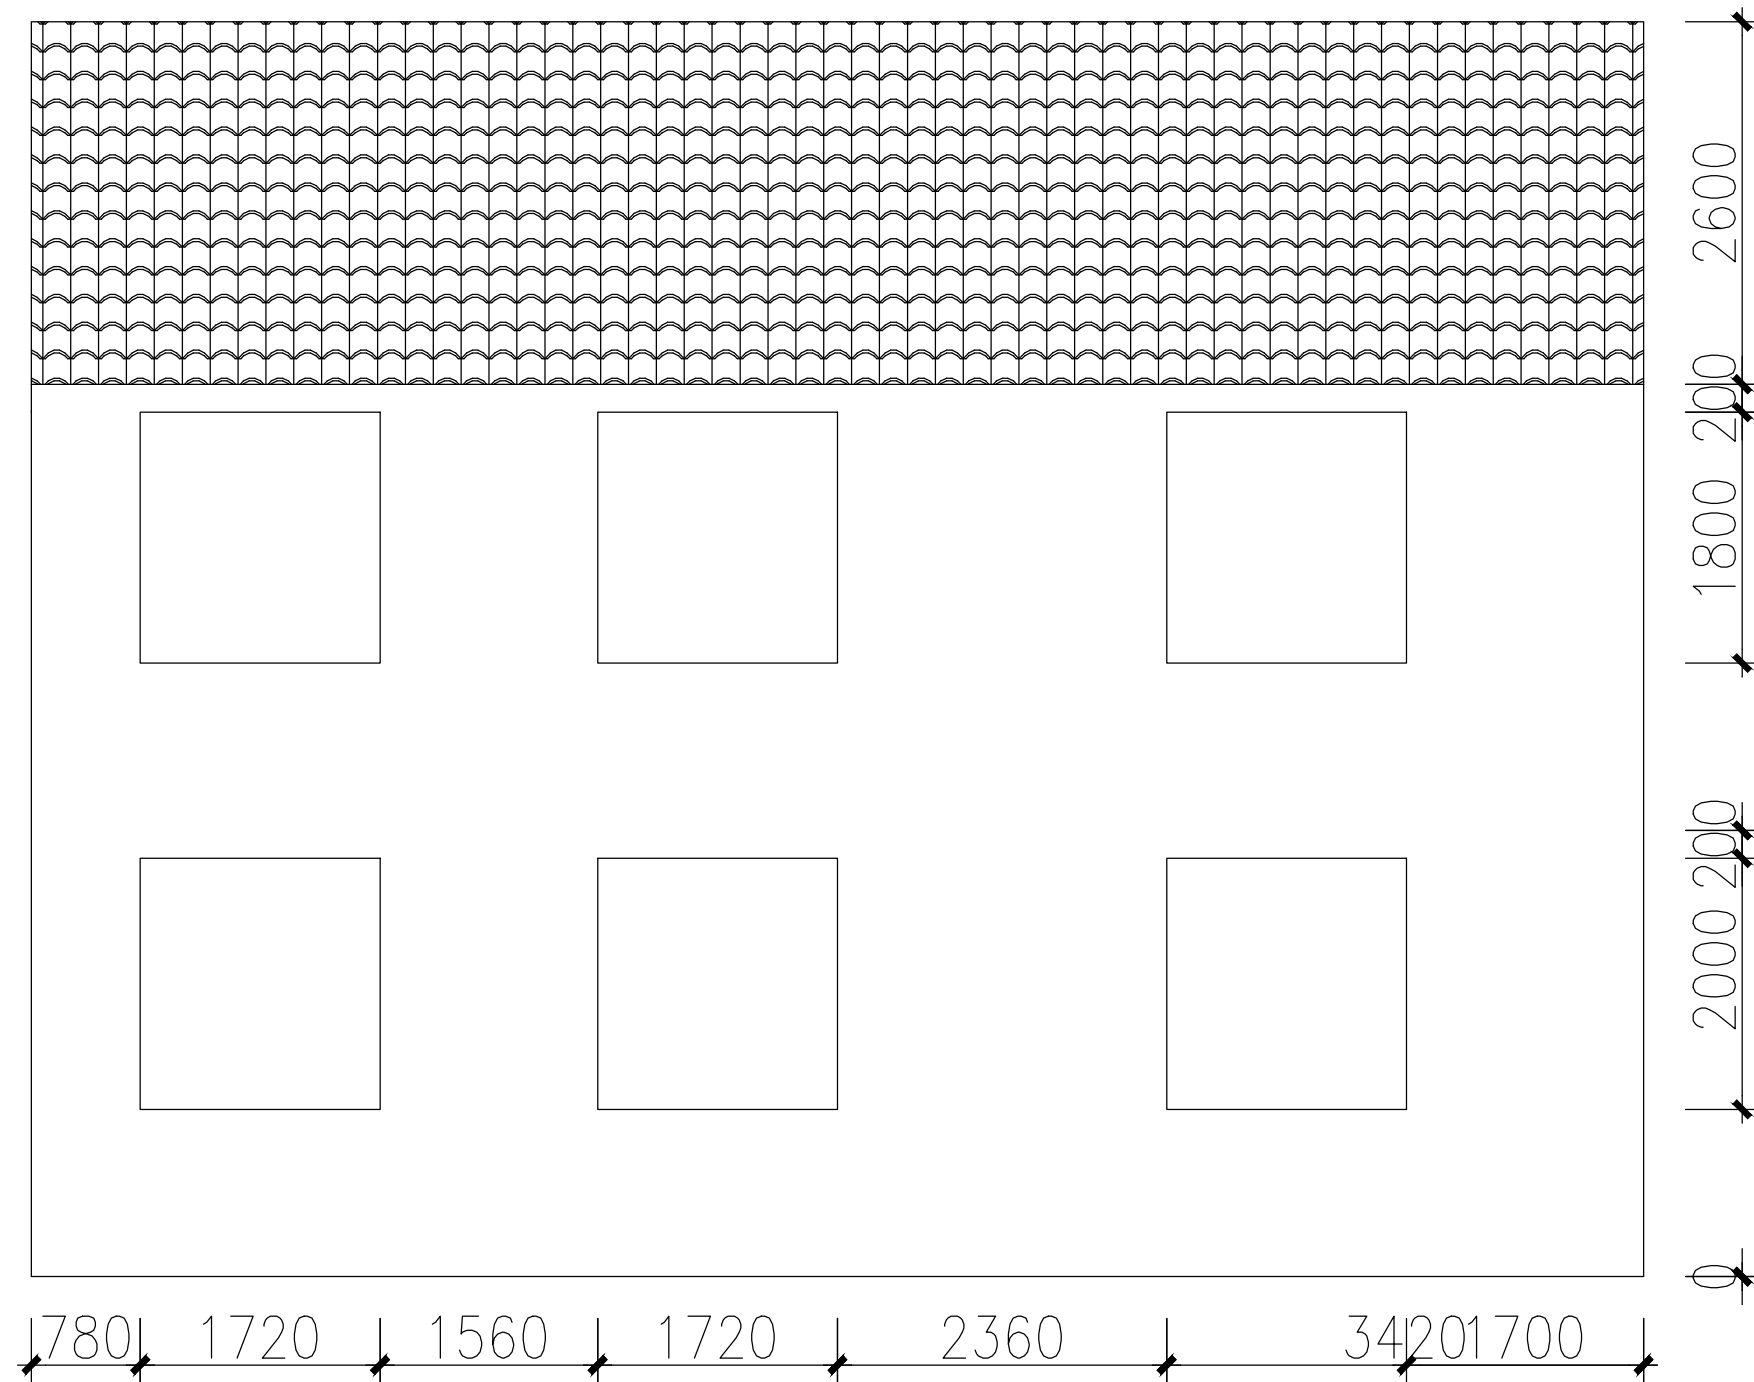

## EXISTING PLAN

### 2-1立面图

|                                                        |             |       |
|--------------------------------------------------------|-------------|-------|
|                                                        | 实 名         | 签 名   |
| 项目负责人                                                  | 朱红军         |       |
| 专业负责人                                                  | 朱红军         |       |
| 设 计 人                                                  | 汪 弘         |       |
| 中华人民共和国一级注册建筑师                                         |             |       |
| 姓 名                                                    | 朱 红 军       |       |
| 注册号                                                    | 3392485-003 |       |
| 有效期                                                    | 至2024年04月   |       |
| 预留章                                                    |             |       |
| 浙江兴翰设计集团有限公司                                           |             |       |
| 建筑行业（建筑工程）乙级（有效★NO:A233924859）<br>期至2026年12月02日）       |             |       |
| 浙江省住房和城乡建设厅监制                                          |             |       |
| 审图章                                                    |             |       |
| 竣工章                                                    |             |       |
| 设计单位                                                   |             |       |
| <br>兴 翰 设 计<br>Xing Han Design Group                   |             |       |
| 浙江兴翰设计集团有限公司                                           |             |       |
| 设计证书等级：建筑工程乙级 (A233924859)                             |             |       |
| 设计证书编号：风景园林乙级 (A233924859)                             |             |       |
| 类 别                                                    | 姓 名         | 日 期   |
| 审 定                                                    | 易邻姜         |       |
| 审 核                                                    | 朱红军         |       |
| 校 对                                                    | 易邻姜         |       |
| 项目负责人                                                  | 朱红军         |       |
| 专业负责人                                                  | 朱红军         |       |
| 设 计                                                    | 汪 弘         |       |
| 绘 图                                                    | 汪 弘         |       |
| 建设单位                                                   |             |       |
| 泰顺县司前新农村建设投资有限公司                                       |             |       |
| 项目名称                                                   |             |       |
| 泰顺县未来乡村共同富裕项目（一期）<br>- “未来畲乡”未来乡村项目（黄桥村历史文化村落保护利用工程三期） |             |       |
| 子项名称                                                   |             |       |
| 黄山礼堂                                                   |             |       |
| 工程编号                                                   |             |       |
| 2023-HM-YY1101                                         |             |       |
| 图纸名称                                                   |             |       |
| 2-1立面图                                                 |             |       |
| 专 业                                                    | 装 饰         | 图 号   |
| DISCIPLINE                                             | DRAWING No  | N0-01 |
| 出图日期                                                   | 2023. 05    | 出图版次  |
| Date of drawing                                        | REVISION    | 01版   |
| 出图比例                                                   |             | 图幅大小  |
| SCALE                                                  | SIZE        | A2    |
| 未盖出图及执业专用章本图无效                                         |             |       |

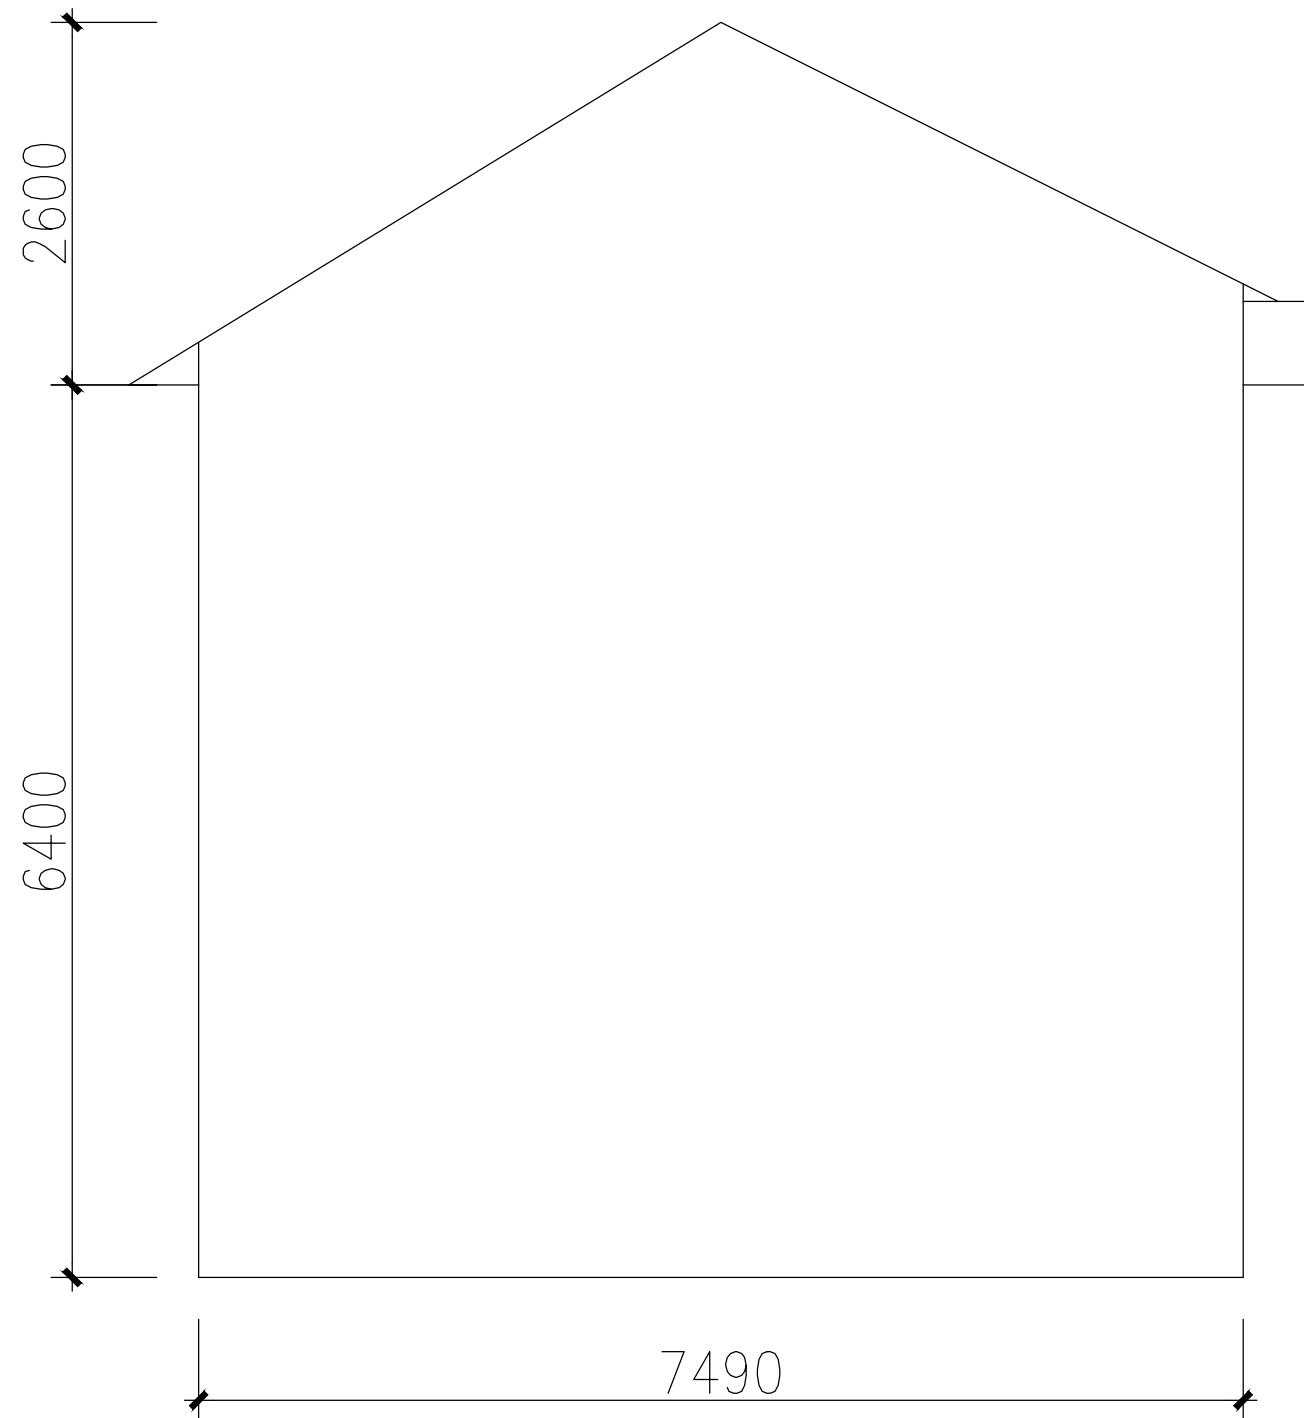

**EXISTING PLAN**

**B-A立面图**

|                                                            |                                                            |                   |
|------------------------------------------------------------|------------------------------------------------------------|-------------------|
|                                                            | 实 名                                                        | 签 名               |
| 项目负责人                                                      | 朱红军                                                        |                   |
| 专业负责人                                                      | 朱红军                                                        |                   |
| 设 计 人                                                      | 汪 弘                                                        |                   |
| 中华人民共和国一级注册建筑师                                             |                                                            |                   |
| 姓 名：                                                       | 朱 红 军                                                      |                   |
| 册 号：                                                       | 3392485-003                                                |                   |
| 效 期：                                                       | 至2024年04月                                                  |                   |
| 预留章                                                        |                                                            |                   |
| 浙江兴翰设计集团有限公司                                               |                                                            |                   |
| 建 筑 行 业（建 筑<br>工 程）乙 级（有 效★NO:A233924859<br>期至2026年12月02日） |                                                            |                   |
| 浙江省住房和城乡建设厅监制                                              |                                                            |                   |
| 审图章                                                        |                                                            |                   |
| 竣工章                                                        |                                                            |                   |
| 设计单位                                                       |                                                            |                   |
| <br>兴 翰 设 计<br>Xing Han Design Group                       |                                                            |                   |
| 浙江兴翰设计集团有限公司                                               |                                                            |                   |
| 设计证书等级：建筑工程乙级 (A233924859)                                 |                                                            |                   |
| 设计证书编号：风景园林乙级 (A233924859)                                 |                                                            |                   |
| 类 别<br>CATEGORY                                            | 姓 名<br>SIGNATURE                                           | 日 期<br>DATE       |
| 审 定<br>AUTHORISED BY                                       | 易邻姜                                                        |                   |
| 审 核<br>APPROVED BY                                         | 朱红军                                                        |                   |
| 校 对<br>CHECKED BY                                          | 易邻姜                                                        |                   |
| 项目负责人<br>PROJECT CHIEF                                     | 朱红军                                                        |                   |
| 专业负责人<br>DISCIPLINE CHIEF                                  | 朱红军                                                        |                   |
| 设 计<br>DESIGNED BY                                         | 汪 弘                                                        |                   |
| 绘 图<br>DRAWN BY                                            | 汪 弘                                                        |                   |
| 建设单位                                                       | 泰顺县司前新农村建设投资有限公司                                           |                   |
| CLIENT                                                     |                                                            |                   |
| 项目名称                                                       | 泰顺县未来乡村共同富裕项目（一期）<br>- “未来畲乡”未来乡村项目（黄桥<br>村历史文化村落保护利用工程三期） |                   |
| Entry NAME                                                 |                                                            |                   |
| 子项名称<br>SUB ITEM NAME                                      | 黄山礼堂                                                       |                   |
| 工程编号<br>PROJECT NO.                                        | 2023-HM-YY1101                                             |                   |
| 图纸名称<br>FILE NAME                                          | B-A立面图                                                     |                   |
| 专 业<br>DISCIPLINE                                          | 装 饰                                                        | 图 号<br>DRAWING No |
| 出图日期<br>Date of drawing                                    | 2023. 05                                                   | 出图版次<br>REVISION  |
| 出图比例<br>SCALE                                              |                                                            | 图幅大小<br>SIZE      |
| 未 盖 出 图 及 执 业 专 用 章 本 图 无 效                                |                                                            |                   |