

	实 名	签 名
项目负责人	项目负责	
专业负责人	专业负责	张 芳
设计人	设计	张 芳

注册执业印章
中华人民共和国一级注册建筑师

姓 名：黄 其 锋
注册号：3392337-004
有效期至：至 2025 年 08 月



预留章

出图章
广 设 计 有 限 公 司
注册执业范围：建筑行业（建筑工程）
C证：风景园林工程设计专项甲级
C证有效期：2025年11月18日
★NO: A23923373
浙江省住房和城乡建设厅监制

审图章

竣工章

备注

设计单位



广 设 计 有 限 公 司
Guangshe Design Co., Ltd
证书编号：A23923373
证书等级：市政行业乙级
风景园林专项乙级 建筑行业（建筑工程）乙级

建设单位

泰顺县泗溪镇白粉墙村股份经济合作社

工程名称
白粉墙村农产品共富展销中心
(白粉墙村商贸服务中心)


工程编号
GSYS-2023-11

项目名称

项目编号

	实 名	签 名	日 期
审 定	何必安	何必安	
审 核	魏 芳	魏 芳	
项目负责	郑 斌	郑 斌	
专业负责	魏 芳	魏 芳	
设 计	李 强	李 强	
制 图	张小姿	张小姿	
校 对	张小姿	张小姿	

图 纸 名 称	一层给排水平面图		
图 号	水施-03	修改版次	

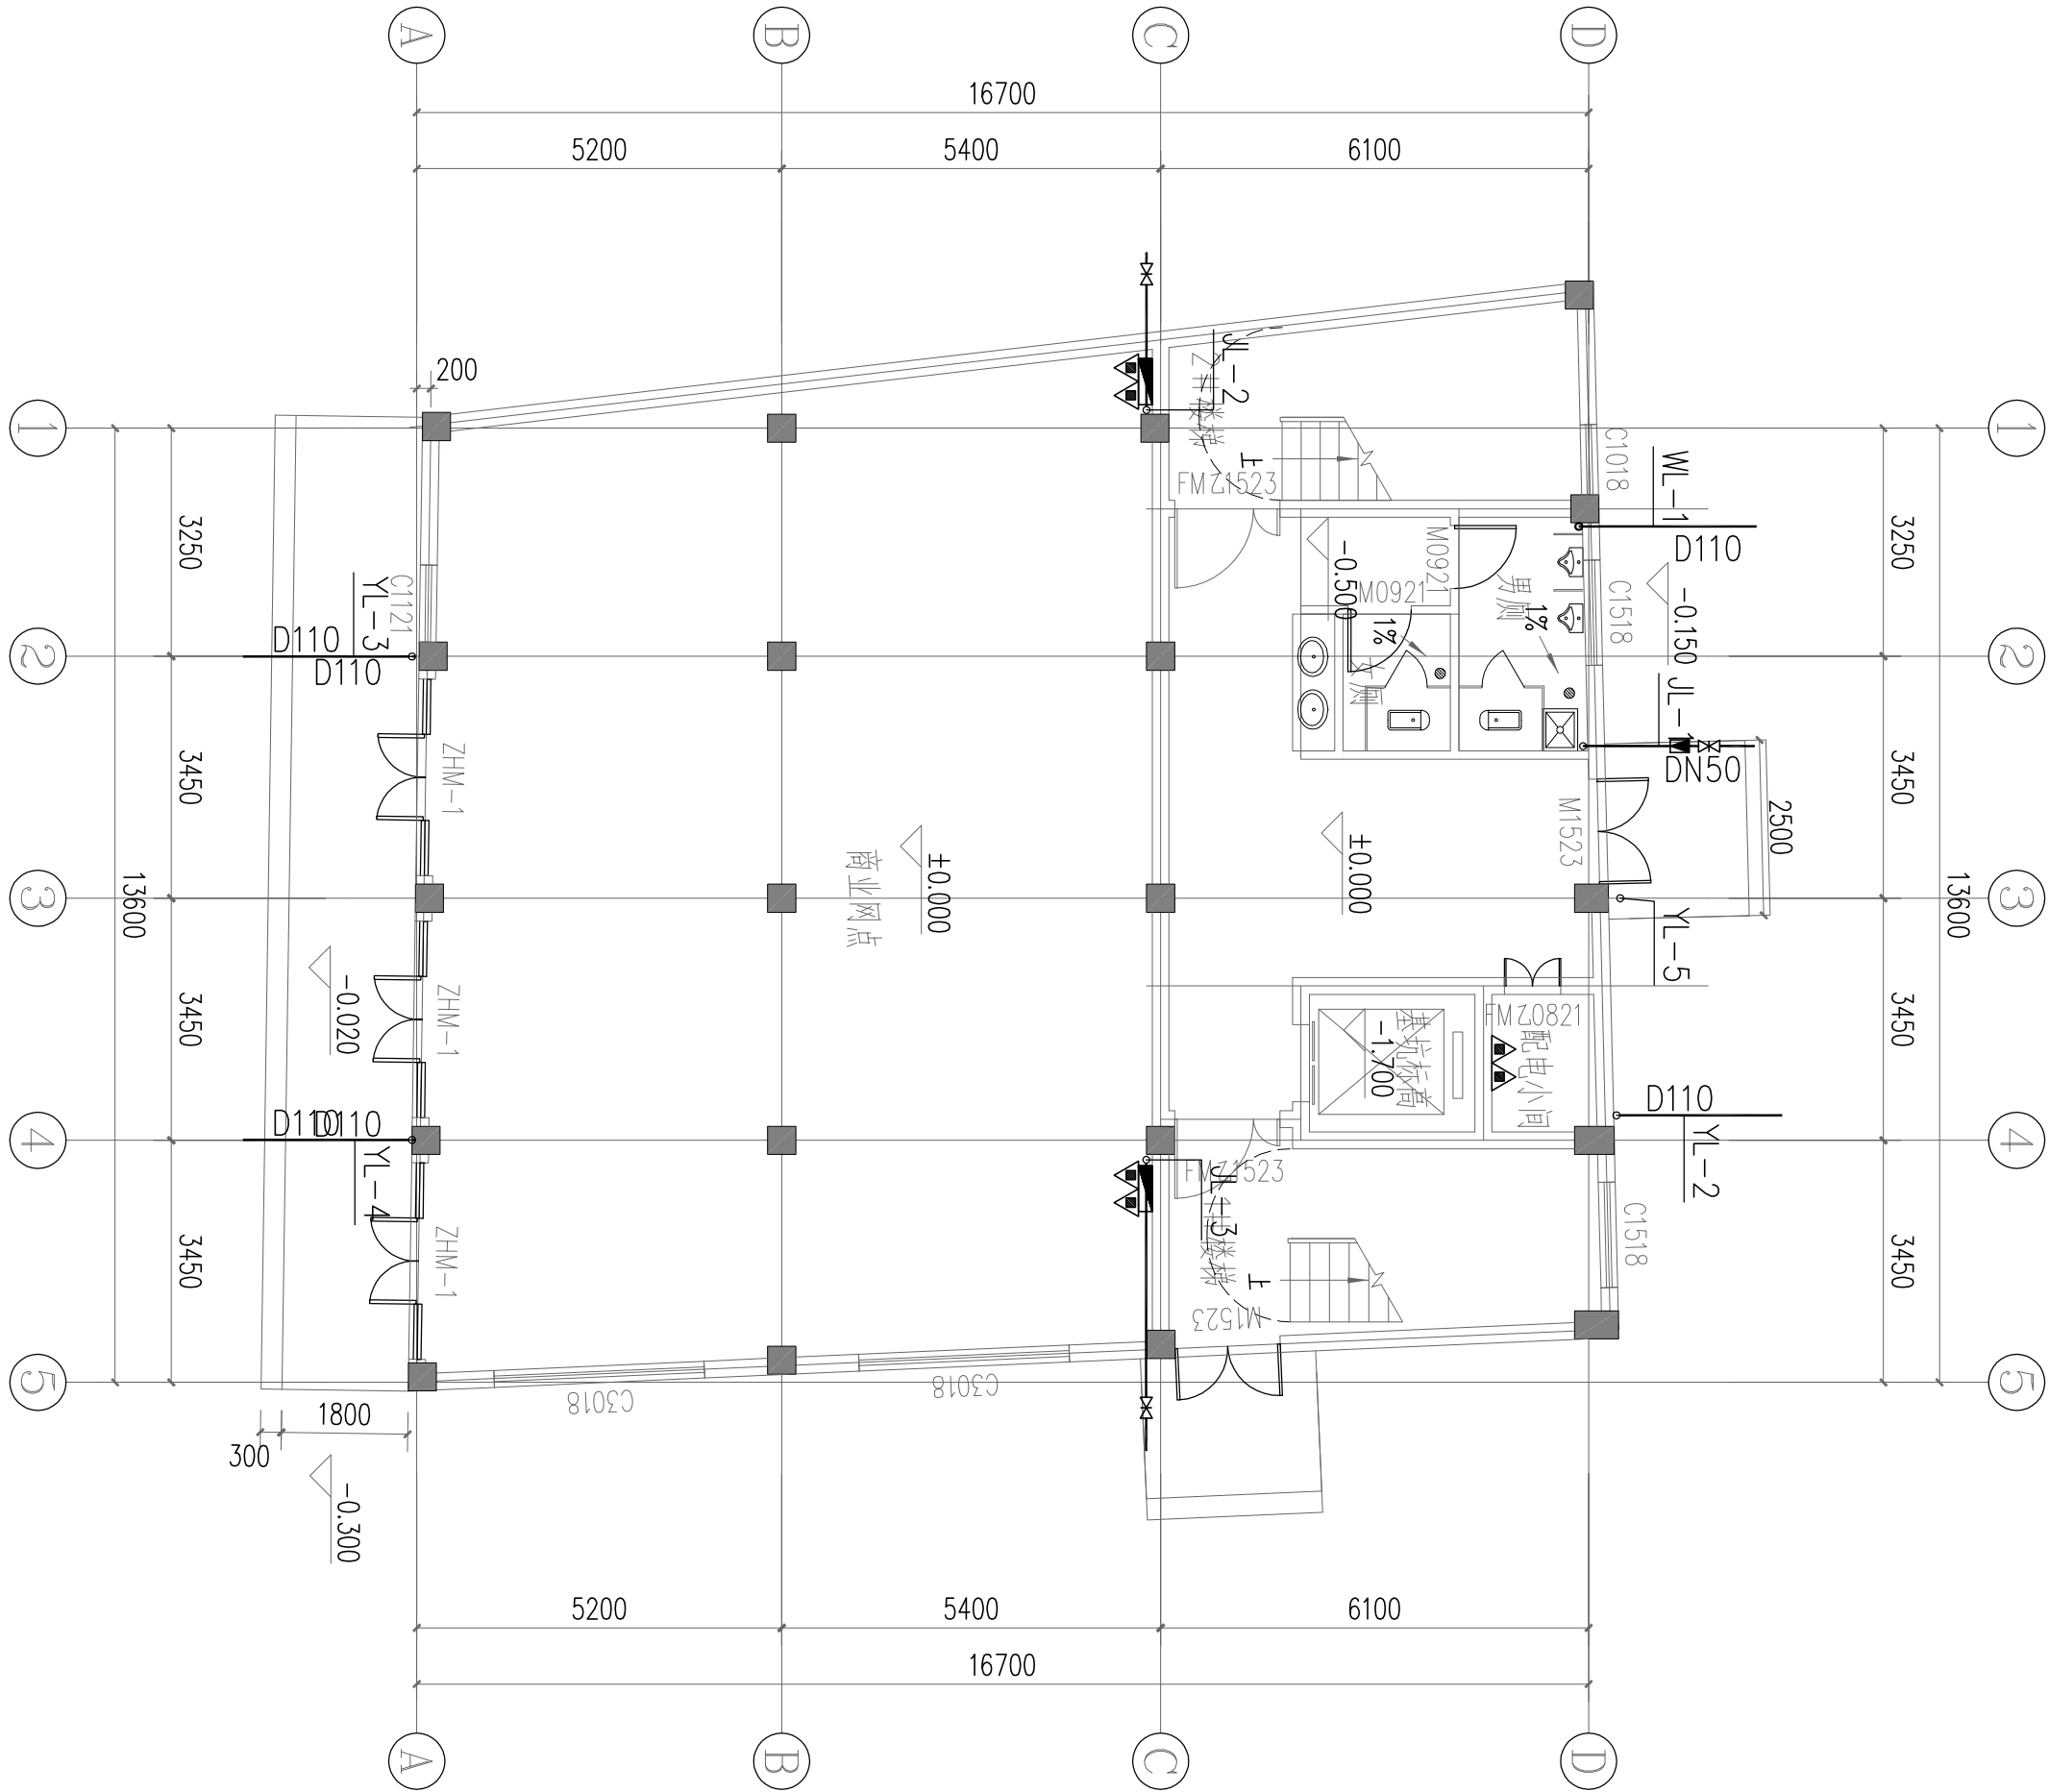

一层给排水平面图 1:100

本层建筑面积为245.60平方米

动力	暖通	给排水	建筑	会 签
煤气	弱电	电气	结构	

	实 名	签 名
项目负责人	项目负责	
专业负责人	专业负责	张 峰
设计人	设计	张 斌

注册执业印章
中华人民共和国一级注册建筑师

姓 名：黄 其 锋
注册号：3392337-004
有效期至：至 2025 年 08 月



预留章

出图章

广 设 计 有 限 公 司

注册执业证书、建筑执业（建筑设计）
C证：风景园林-建筑设计专项★NO: A23923373
(有效期至2025年11月18日)

浙江省住房和城乡建设厅监制

审图章

竣工章

备注

设计单位



广 设 计 有 限 公 司
Guangshe Design Co., Ltd
证书编号 A23923373
证书等级 市政行业乙级
风景园林专项乙级 建筑行业（建筑工程）乙级

建设单位
泰顺县泗溪镇白粉墙村股份经济合作社

工程名称
白粉墙村农产品共富展销中心
(白粉墙村商贸服务中心)


工程编号
GSITS-2023-11

项目名称

项目编号

姓名	签名	日期
审定	何必安	
审核	魏芳	
项目负责人	郑 斌	
专业负责	魏 芳	
设计	李 强	
制图	张小姿	
校对	张小姿	

图 纸 名 称	图号	水施-04	修改版次
二层给排水平面图			

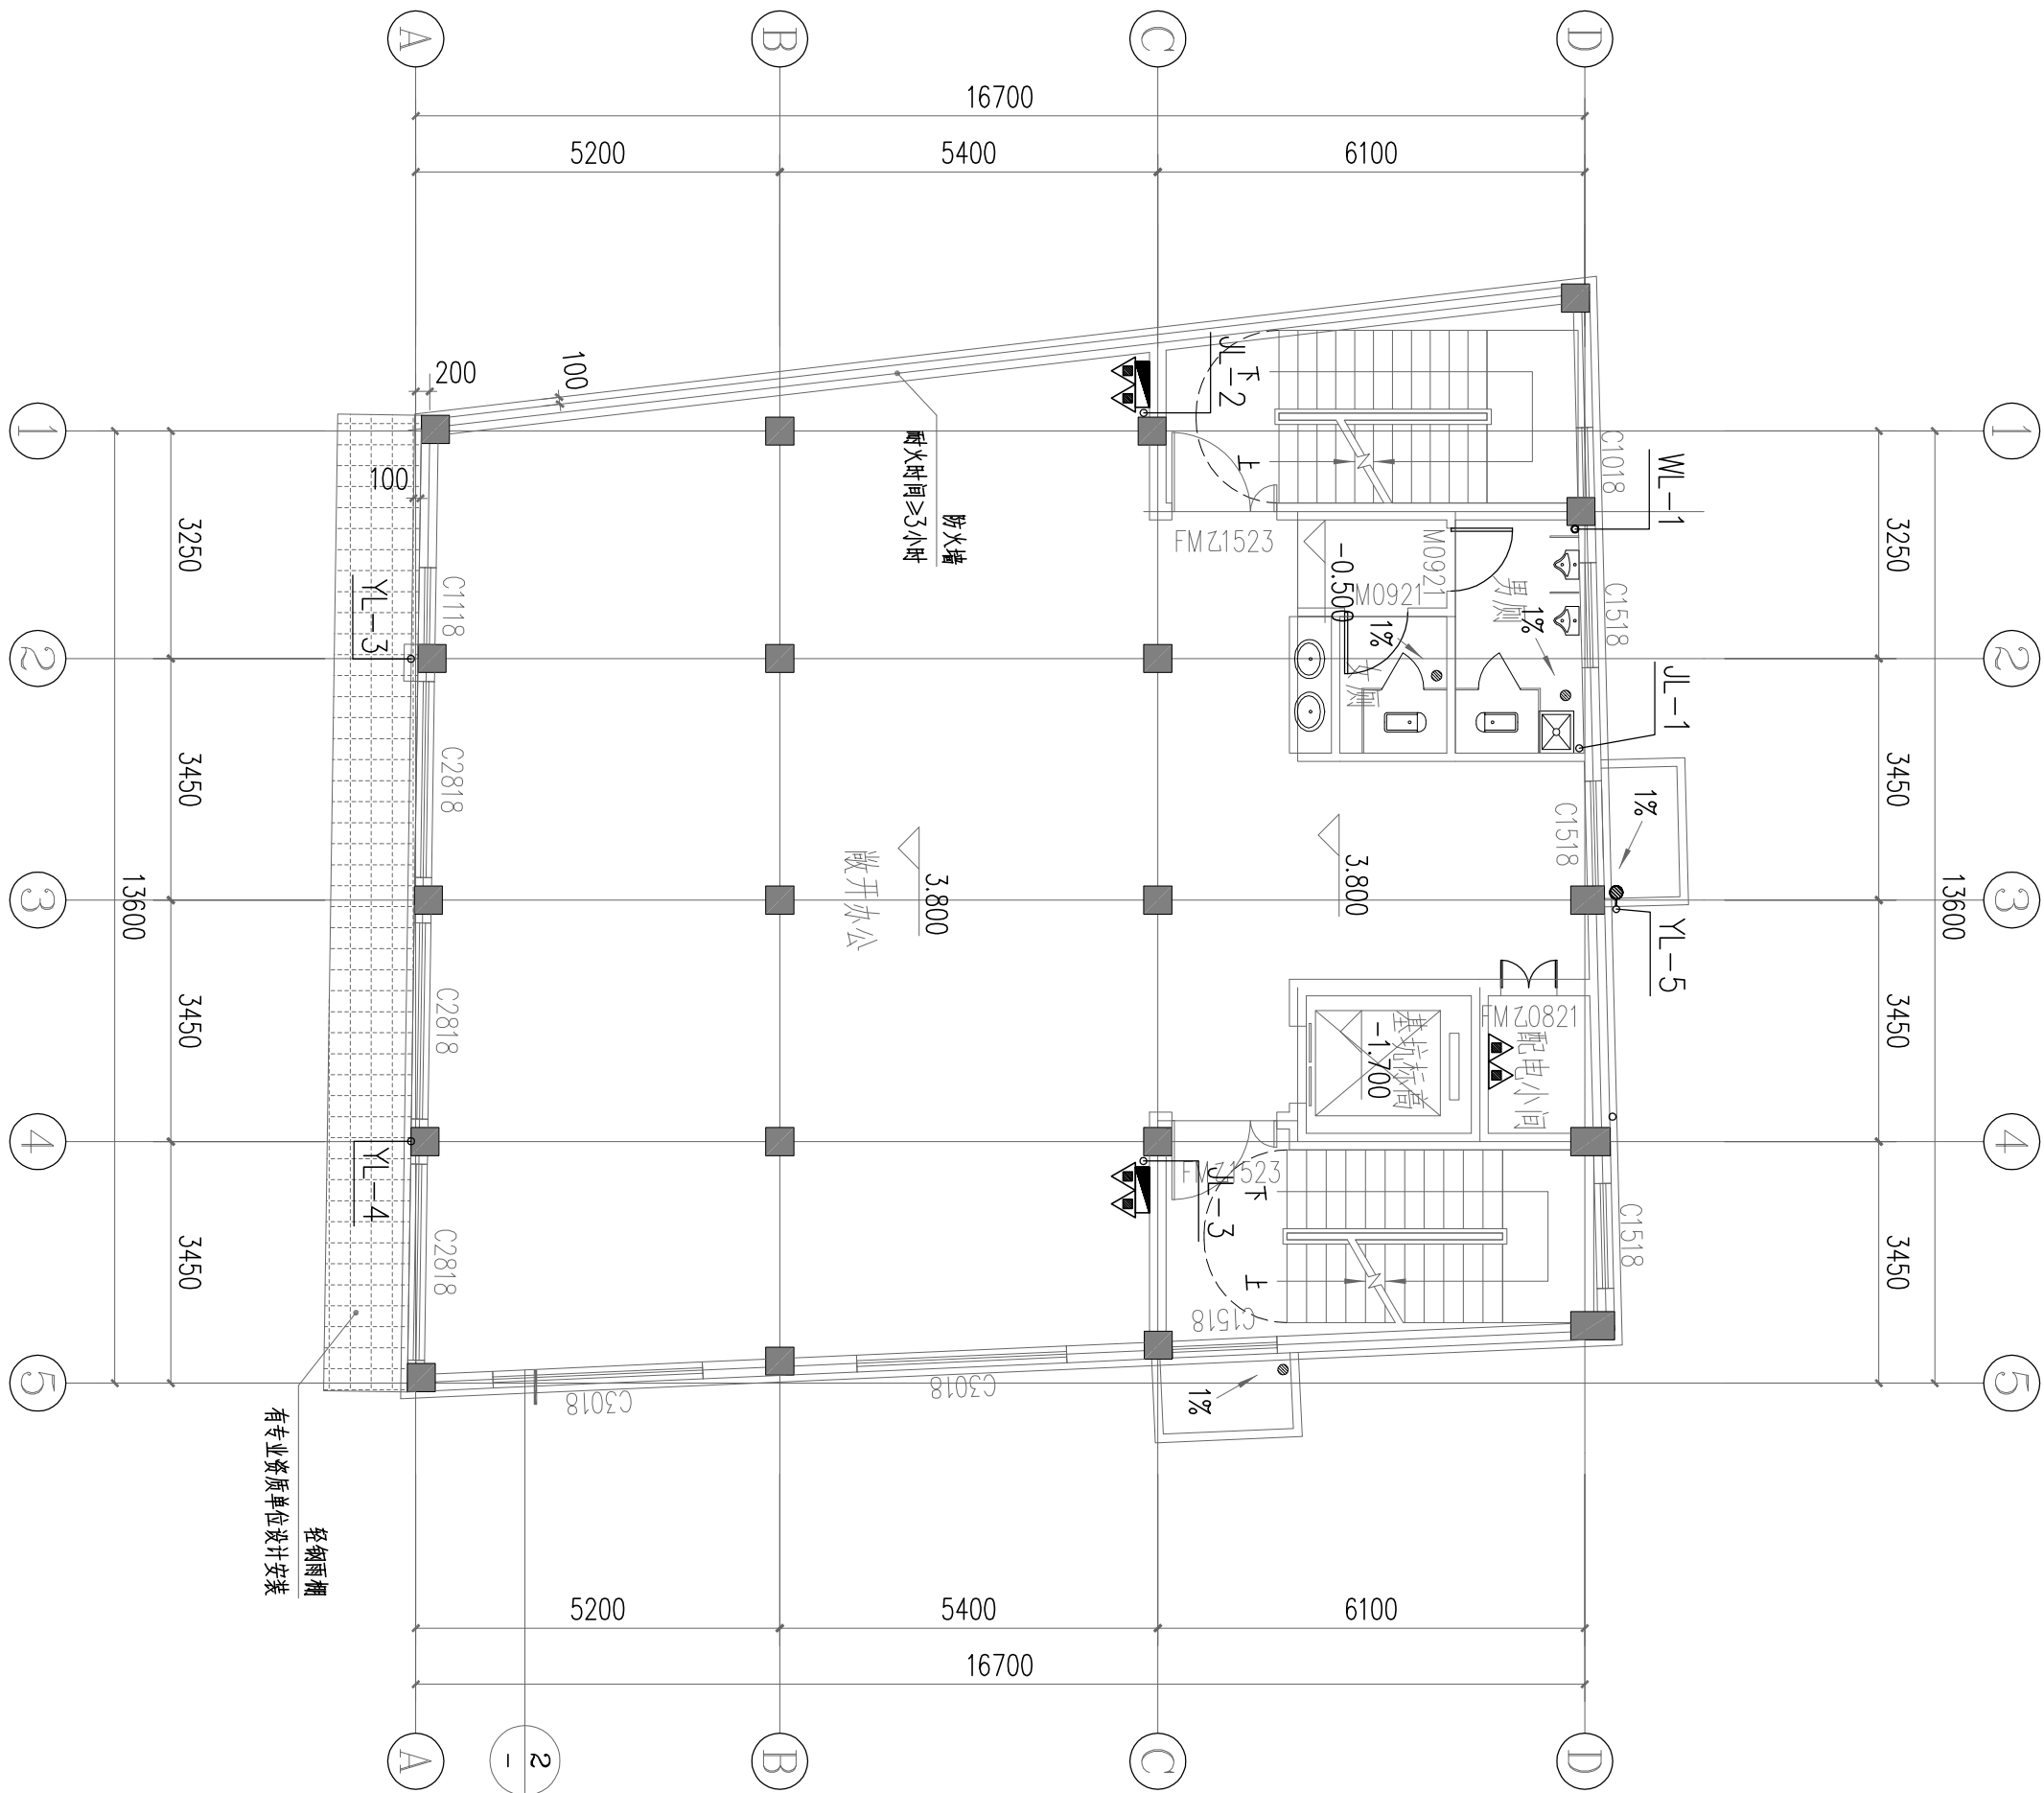

二层给排水平面图 1:100

本层建筑面积为245.60平方米

会 签	建 筑		给排水		暖 通		动 力	
	结 构		电 气		弱 电		煤 气	

实 名	签 名
项目负责人	项目负责
专业负责人	专业负责
设计人	设计

注册（执业）章	
中华人民共和国一级注册建筑师	
姓 名：	黄 其 锋
注 册 号：	3392337-004
有 效 期：	至 2025 年 08 月

预留章

出图章	
广 设 计 有 限 公 司	
* 名称及代码、建筑行业（建筑工程）	
* 证号：风景园林工程设计专项（甲级）★ NO.: A233923373	
* 证号：风景园林工程设计专项（乙级）	
浙江省住房和城乡建设厅监制	

审图章

竣工章

备注

设计单位



广设计有限公司
Guangshe Design Co., Ltd
证书编号 A233923373
证书等级 建筑行业乙级
风景园林专项乙级 建筑行业（建筑工程）乙级

建设单位

泰顺县泗溪镇白粉墙村股份经济合作社


工程名称	白粉墙村农产品共富展销中心 (白粉墙村商贸服务中心)
------	-------------------------------

工程编号 GSYS-2023-11

项目名称	
项目编号	

实 名	签 名	日 期
审 定	何必安	2023.11.15
审 核	魏 芳	2023.11.15
项目负责	郑 强	2023.11.15
专业负责	魏 芳	2023.11.15
设 计	李 强	2023.11.15
制 图	张小姿	2023.11.15
校 对	张小姿	2023.11.15

图 纸 名 称	屋面层给排水平面图
图 号	水施-05
修改版次	

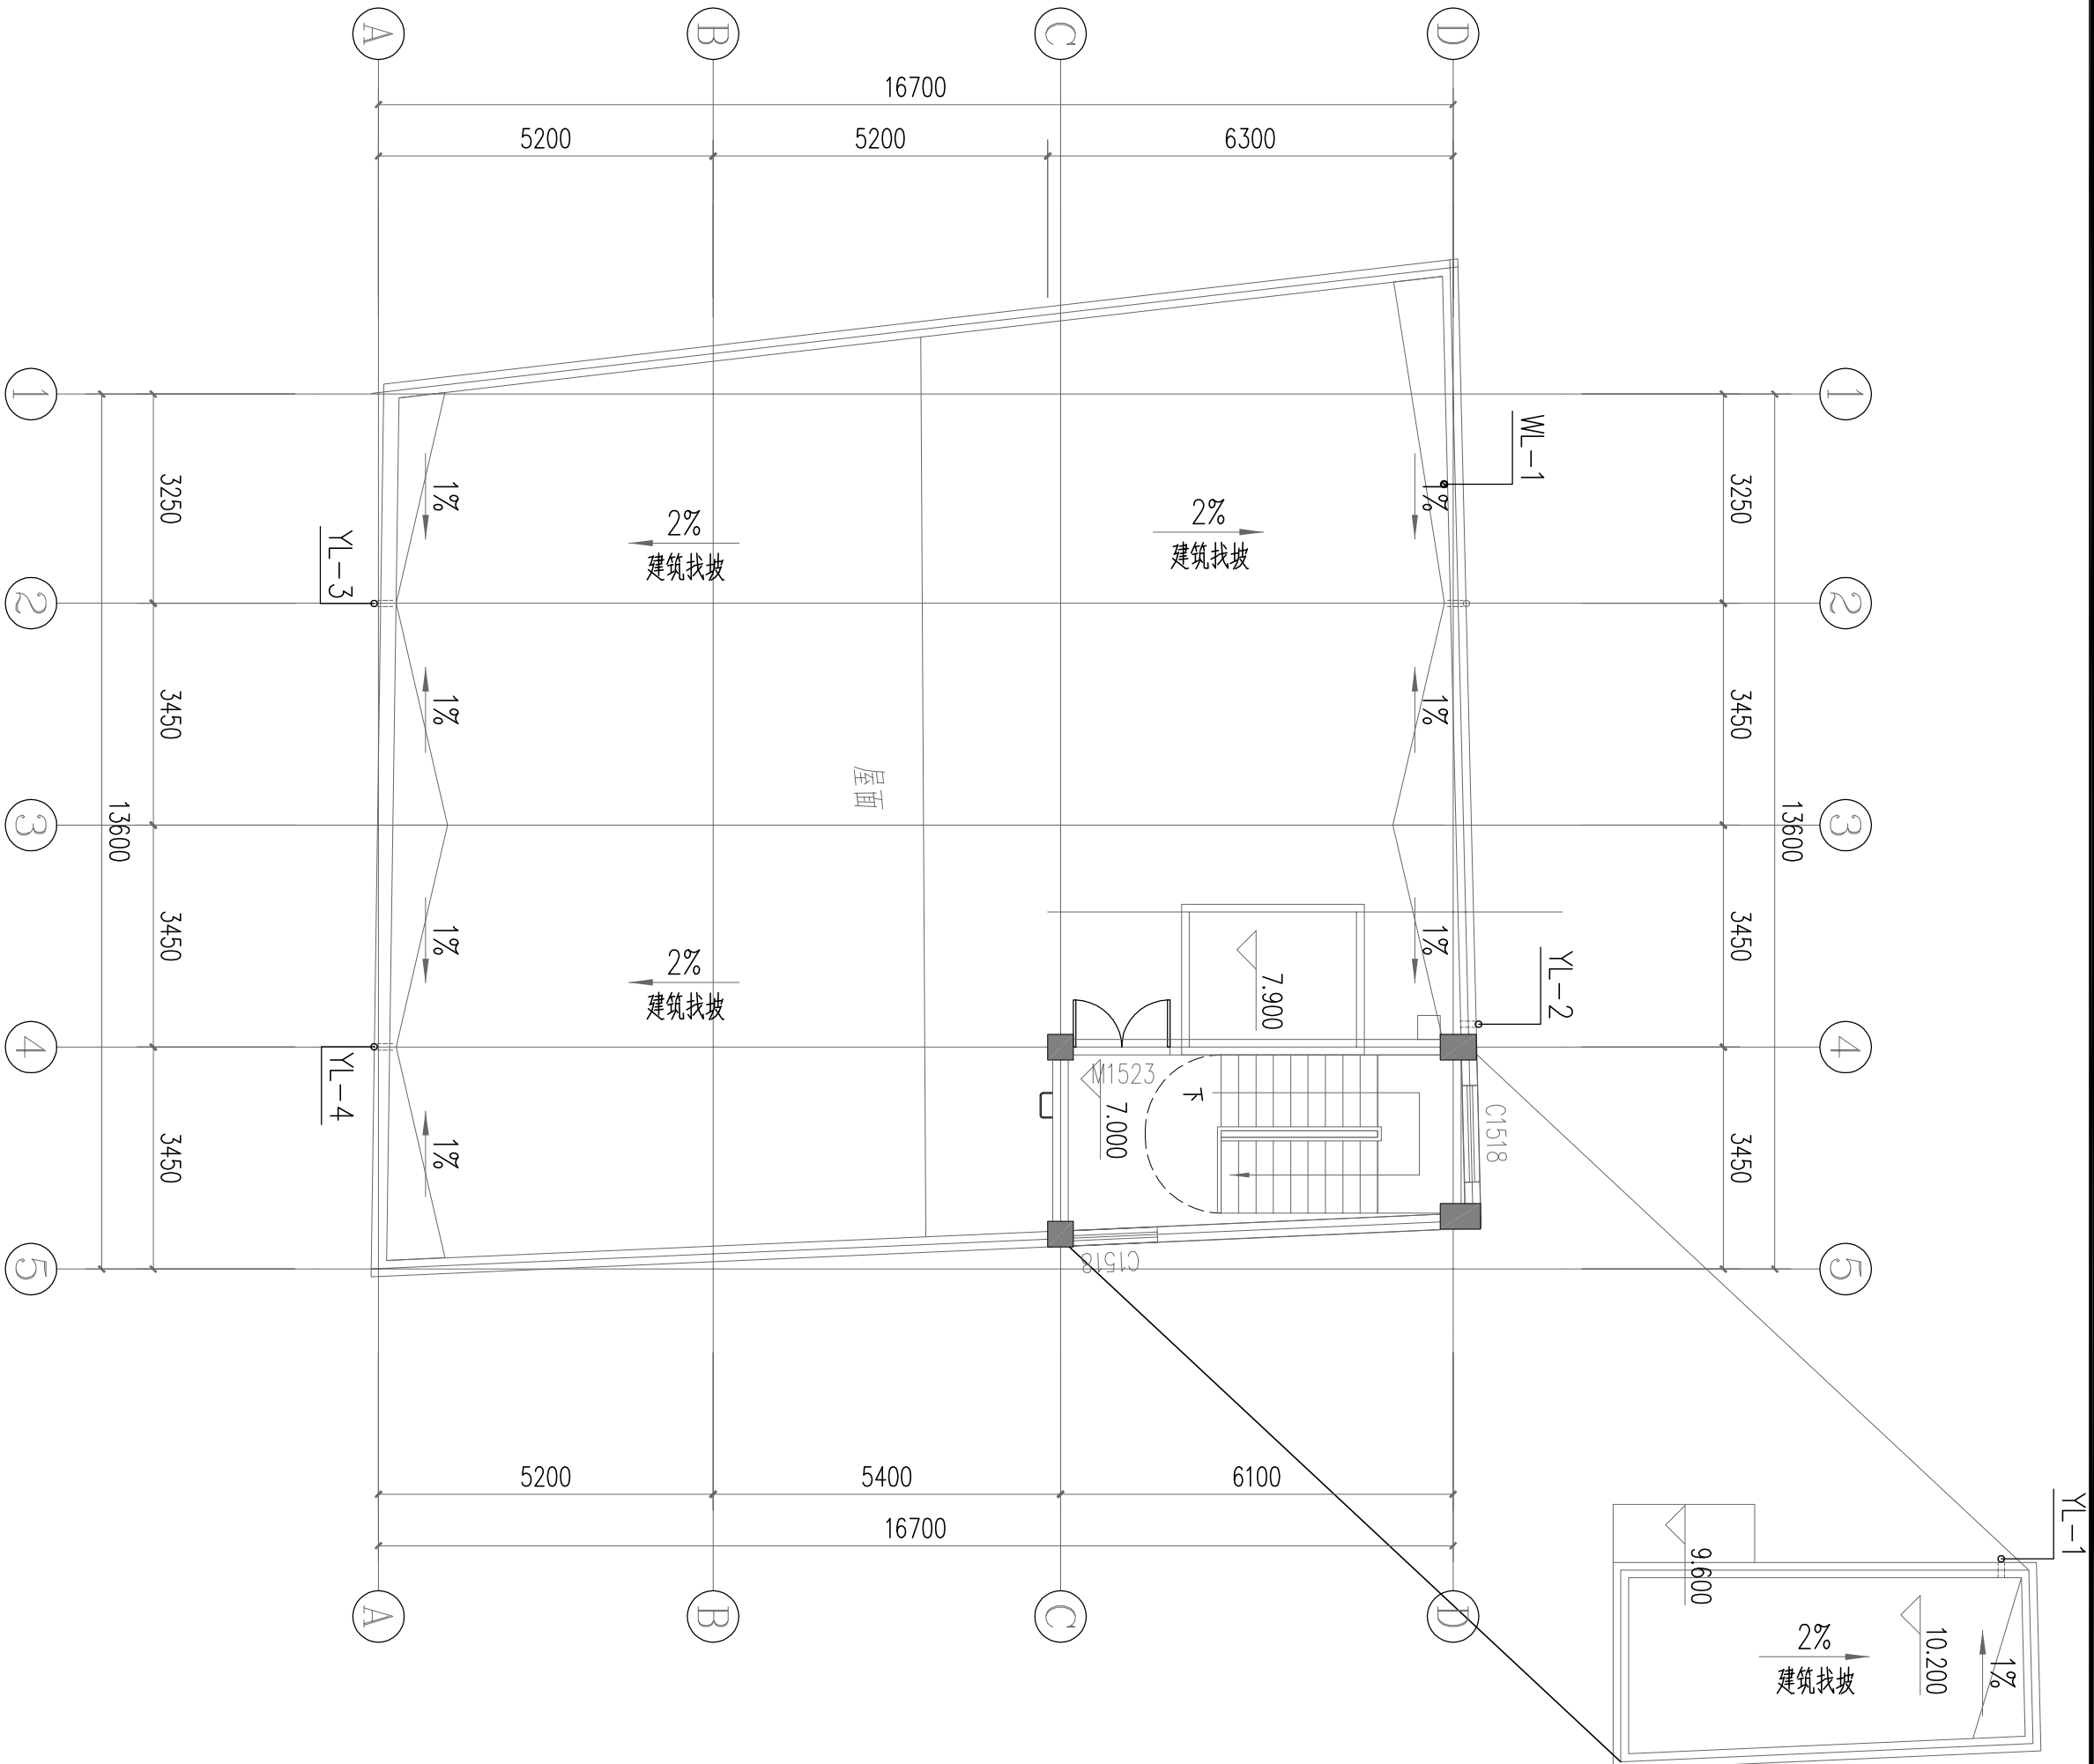

屋面层给排水平面图 1:100

本层建筑面积为20.45平方米

会 签	建 筑		给排水		暖 通		动 力	
	结 构		电 气		弱 电		煤 气	