




跌水平面图
1:50

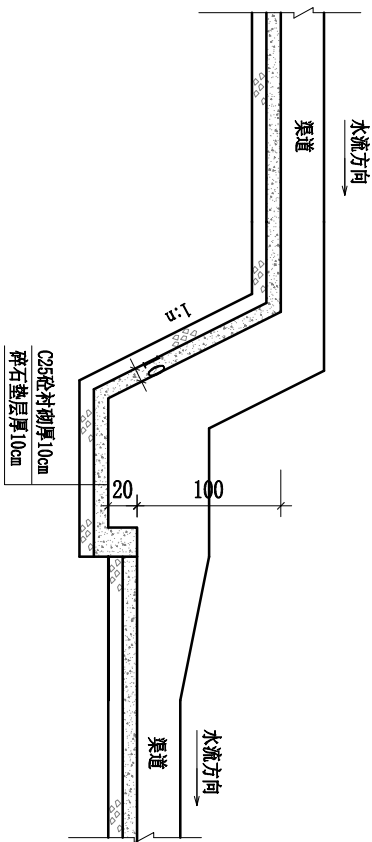

A-A剖视图
1:50

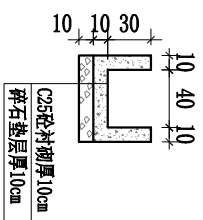


B-B剖视图
1:50

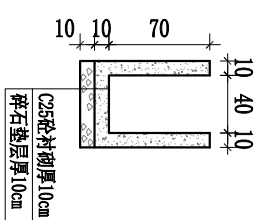


C-C剖视图
1:50

- 说明:
- 图中尺寸单位均以cm计。
 - 图中跌水墙坡度为1:n, 水平长度为L, 其中n和L的数值根据实际情况确定。


浙江华地规划设计咨询有限公司					
审查	项目 名称		2023年泰顺县南浦溪镇库村等2村 高标准农田建设项目		
设计	陈北杨		1.0m高跌水结构设计图		
制图			比例	见图	图 号
日期	2023.04				01

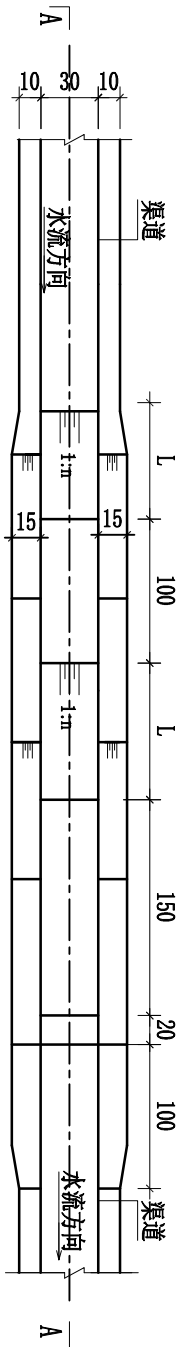


跌水平面图
1:50

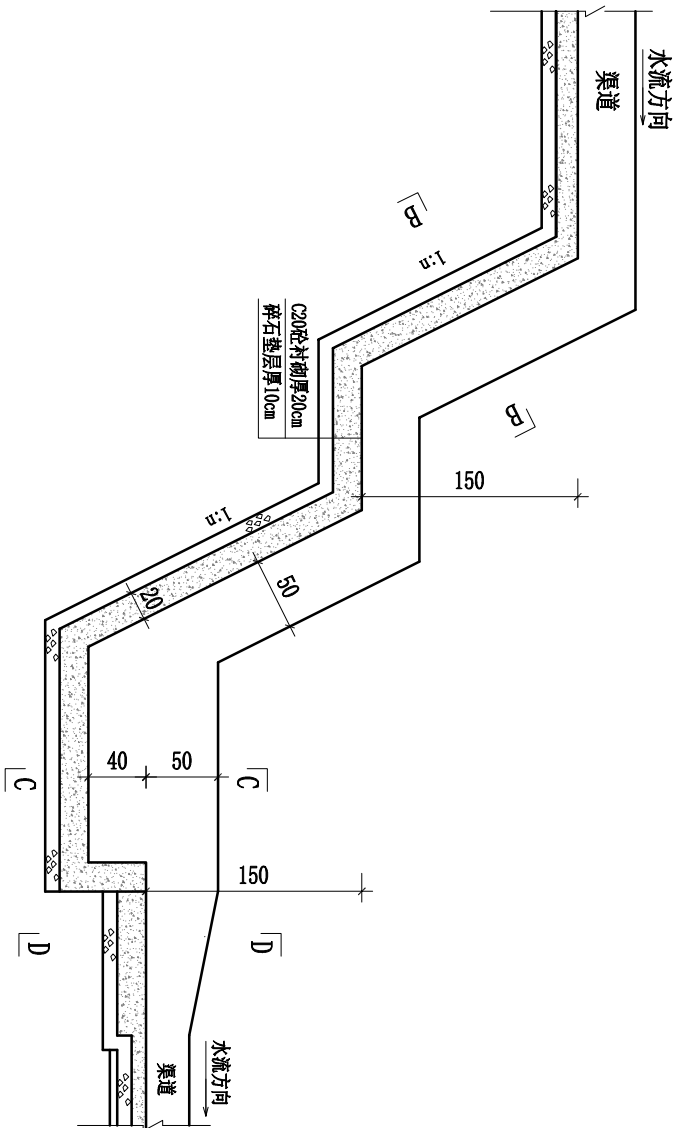


A-A剖面图
1:50

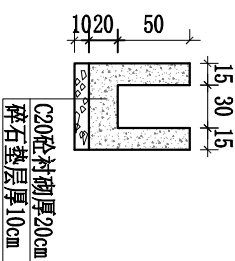

B-B剖面图
1:50

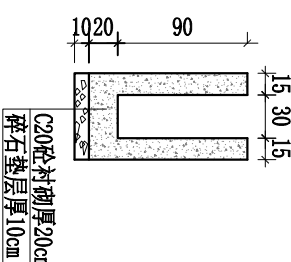

C-C剖面图
1:50

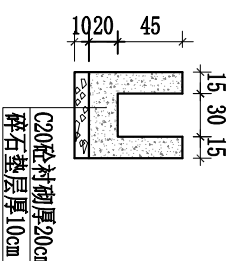

D-D剖面图
1:50


说明:

- 图中尺寸单位均以cm计;
- 图中跌水墙坡度为1:n, 水平长度为L, 其中n和L的数值根据实际情况确定。

浙江华地规划设计咨询有限公司			
审查		项目名称	2023年泰顺县南浦溪镇库村等2村 高标准农田建设项目
设计	陈北新	3.0m高跌水结构设计图	
日期	2023.04	比例	见图




单位工程量表

类型	工程名称	单位	工程量	备注
DN110PE管	土方开挖	m ³	0.22	
	土方回填	m ³	0.21	
	C20砼	m ³	0.09	
	PE管	m	1.00	

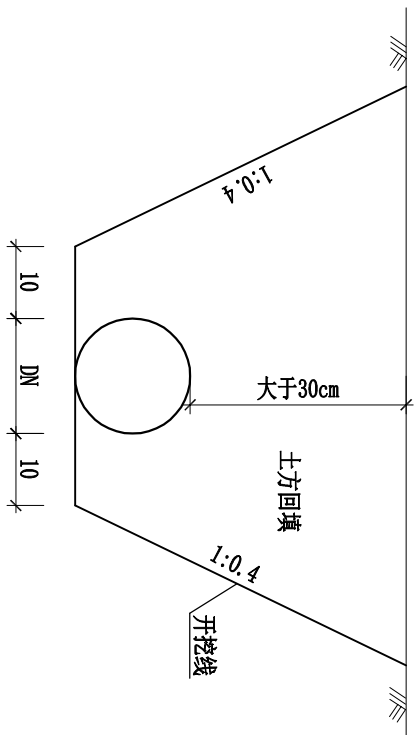


管道设计图

1:10

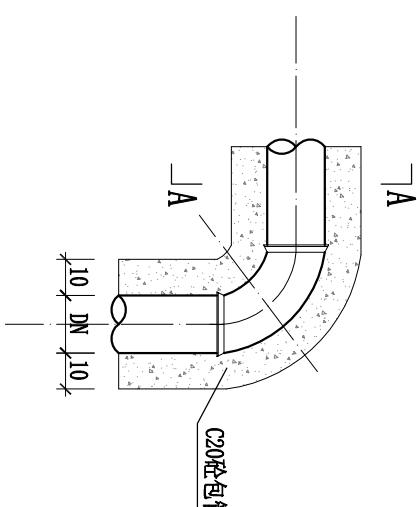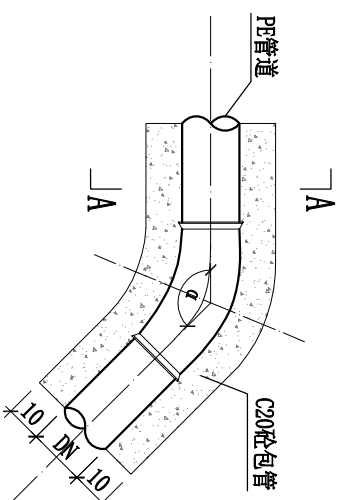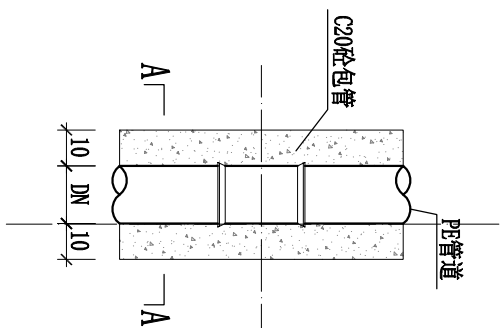


管道(包管段)平面示意图

1:20

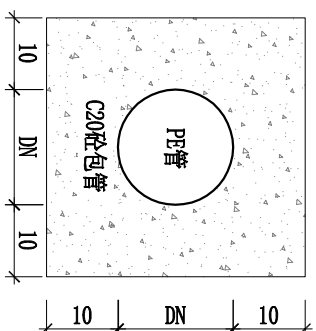


A-A断面图

1:10

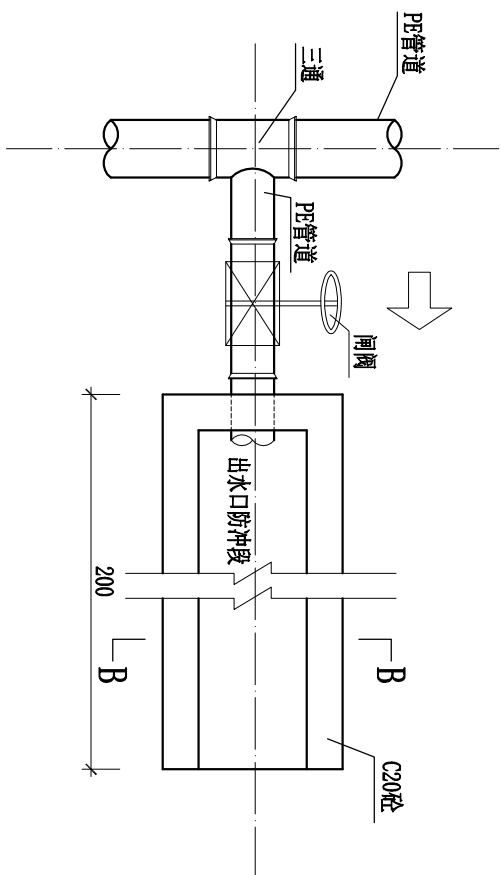

管道出水口平面示意图

1:20

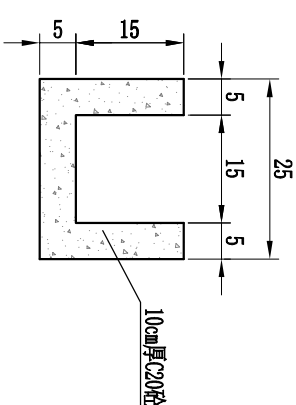


B-B断面图

1:10

说明:


- 图中尺寸单位均以cm计。
- 回填土干密度不低于1.6g/cm³。

浙江华地规划设计咨询有限公司					
审查			项目名称	2023年泰顺县南浦溪镇库村等2村 高标准农田建设项目	
校核					
设计					
制图	陈兆强		PE管道设计图		
日期	2023.04	比例	见图	图号	03

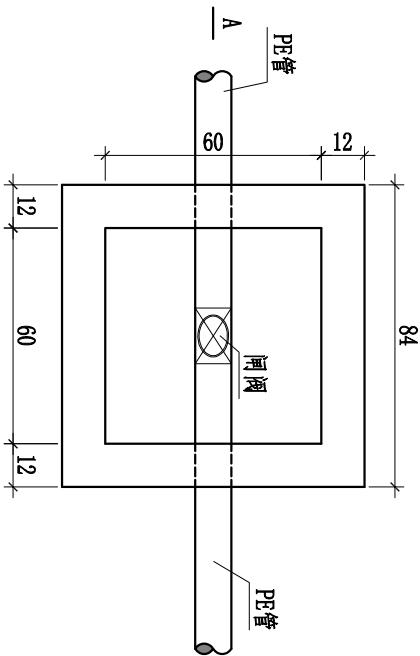


闸阀井平面图

1:20

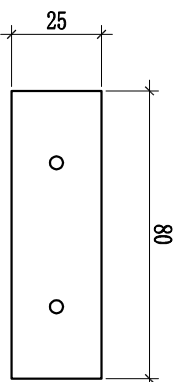

单块预制板平面图

1:20

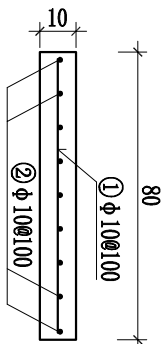

C25钢筋砼预制盖板配筋图

1:20

单块预制盖板钢筋表


编号	直径	图示	根数	根长 (cm)	总长 (m)	每米重量 (kg/m)	总重 (kg)
1	10	75	3	75	2.25	0.617	1.39
2	10		9	20	1.80	0.617	1.11

闸阀井工程量表

类型	工程名称	单位	工程量	备注
闸阀井	土方开挖	m ³	0.60	
	原土回填	m ³	0.15	
	砖砌闸阀井	m ³	0.21	
	碎石垫层	m ³	0.04	
	C25砼盖板	m ³	0.06	
	钢筋	t	0.01	

A-A剖面图


1:20

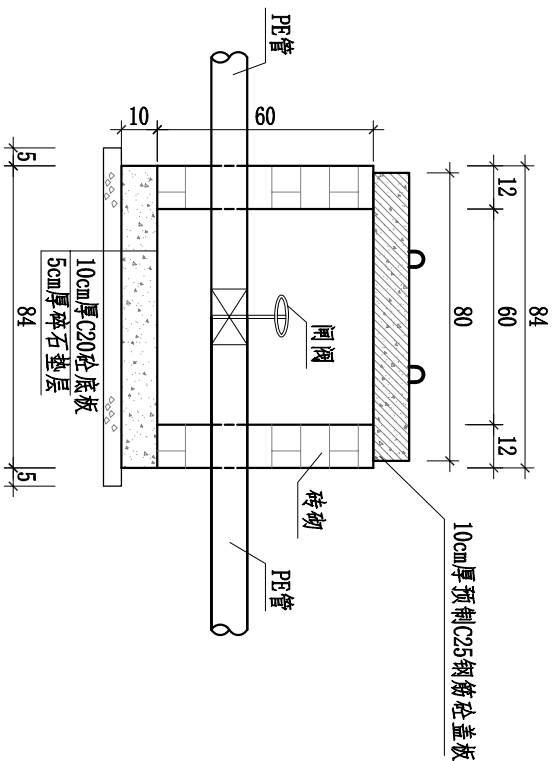


说明:

- 图中尺寸以cm计。
- 每条引水管道起点及终点设置1个闸阀和闸阀井，管道较长时每300m布置一个。
- 单块C25钢筋砼预制盖板长0.8m、宽0.25m，每个闸阀井应设3块预制板，每块预制板应设置2个拉环。


浙江华地规划设计咨询有限公司					
审查 校核 设计 制图			2023年泰顺县南浦溪镇库村等2村 高标准农田建设项目		
			项目名称		
			闸阀井结构设计图		
日期	2023.04	比例	见图	图号	04

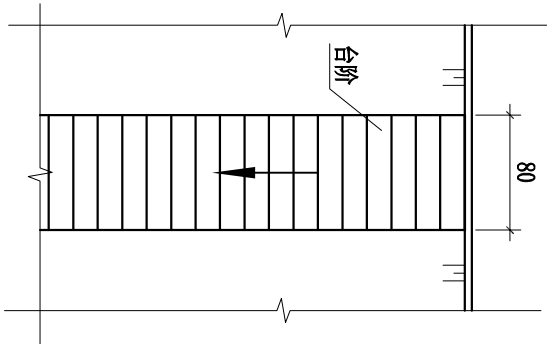

台阶生产路立面图
1:50

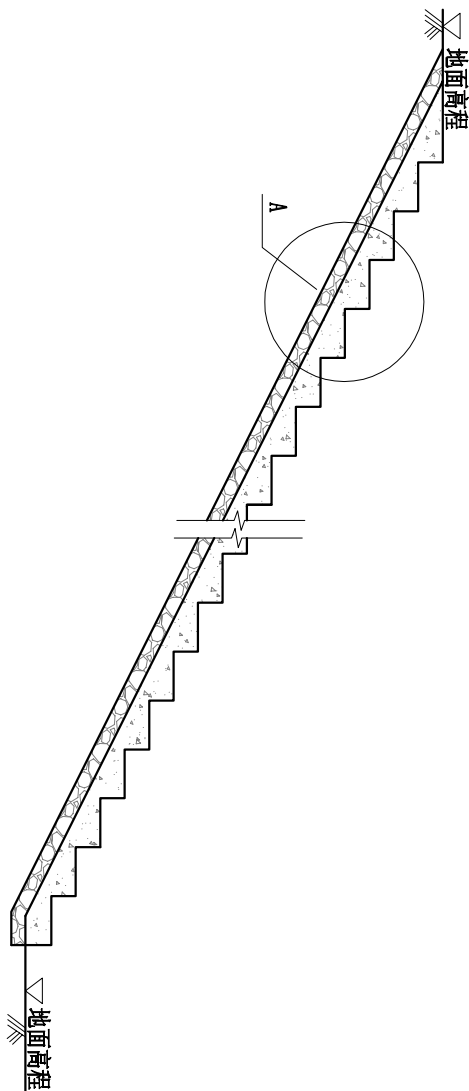

台阶生产路纵剖面图
1:50

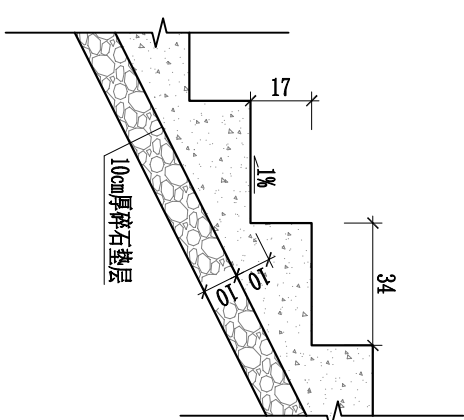


A处细部构造图
1:20

说明:

- 1、图中尺寸单位均以cm计。
- 2、碎石垫层压实后砌筑台阶踏步，踏步路面需向下倾斜1%坡度，以排出积水。

浙江华地规划设计咨询有限公司					
审查		项目名称 2023年泰顺县南浦溪镇库村等2村 高标准农田建设项目	台阶生产路结构设计图	比例	见 图 号
校核	孙北东				
设计	陈北东				
制图		日期	2023.04	比 例	见 图 号
日期					


比例尺:横向1:1000纵向1:500

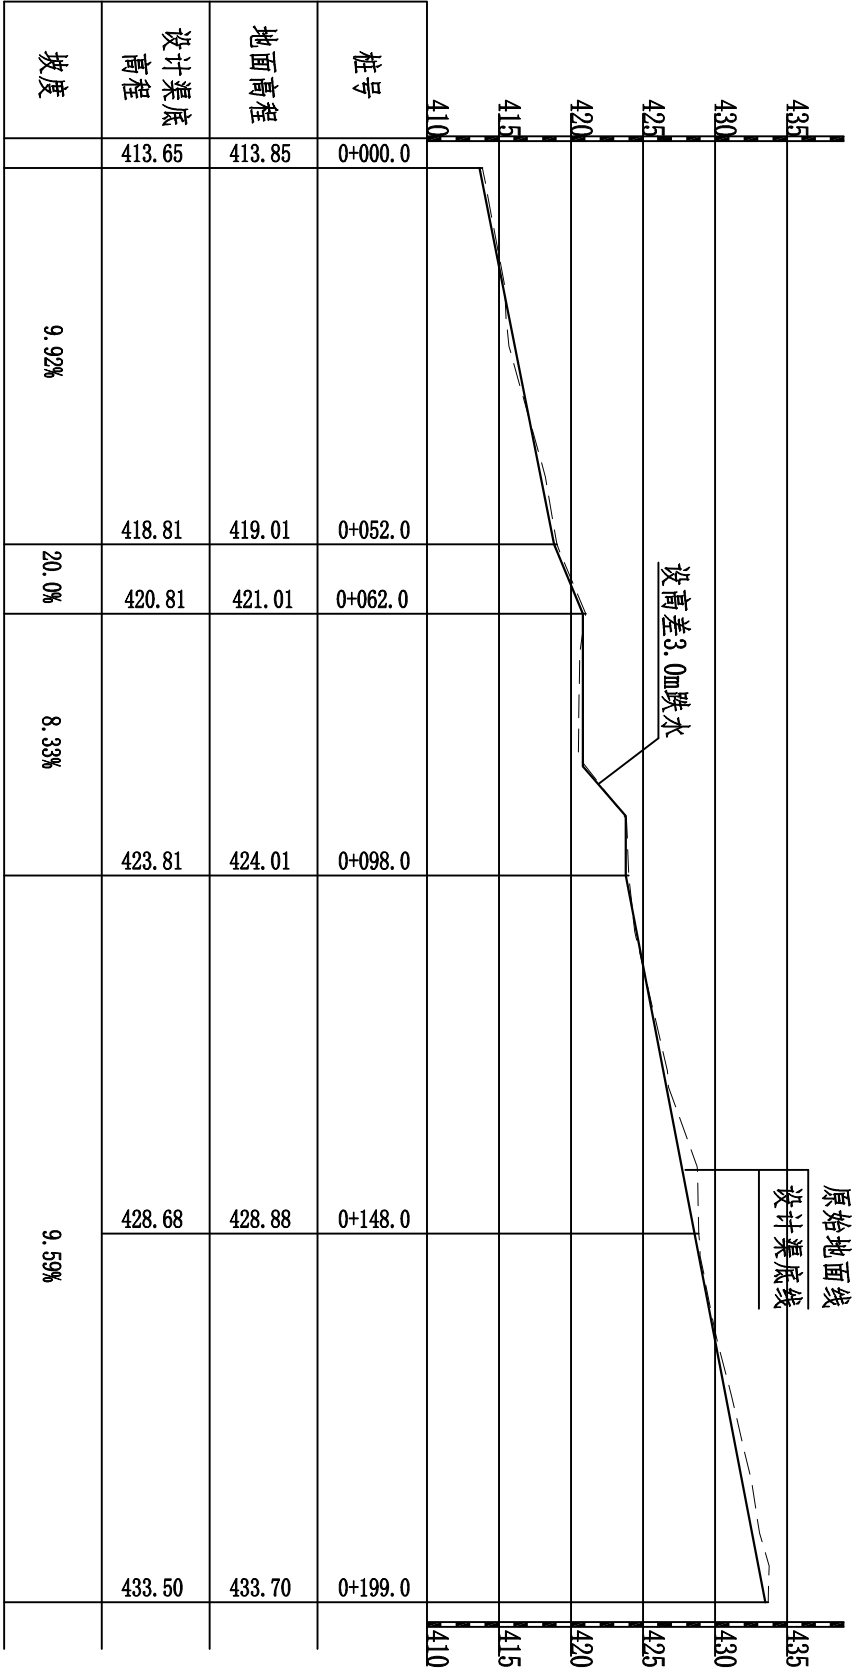

库村-G-1修建D30灌水渠纵断面图


- 说明：
- 1、图中尺寸单位均以cm计。
 - 2、回填土干密度不低于1.6g/cm³，压实度不小于0.93。

浙江华地规划设计咨询有限公司					
审 查 校 核 设 计 制 图 日 期			2023年泰顺县南浦溪镇库村等2村 高标准农田建设项目		
	项目名称		库村-G-1修建D30灌水渠纵断面图		
陈北强					
2023.04		比例	见图	图号	06

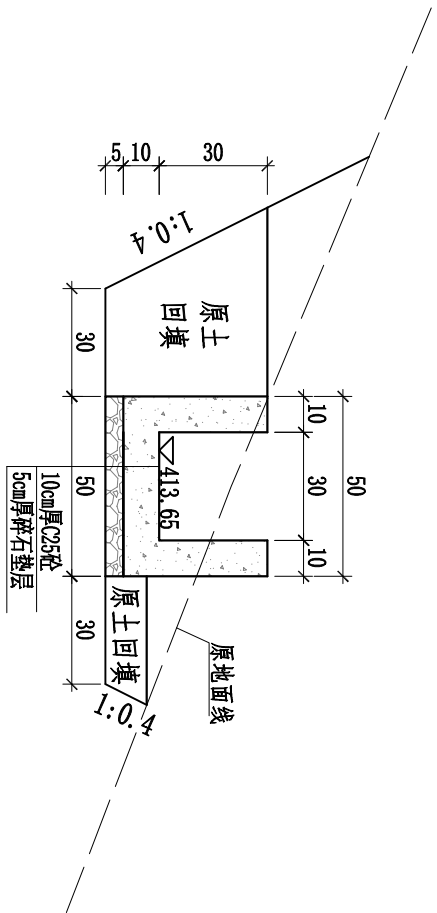


K0+000.0断面图

1:20

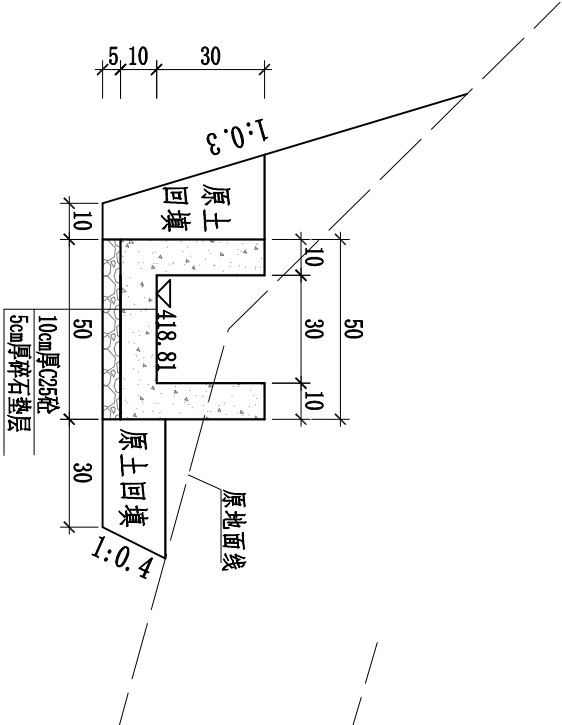


K0+052.0断面图

1:20

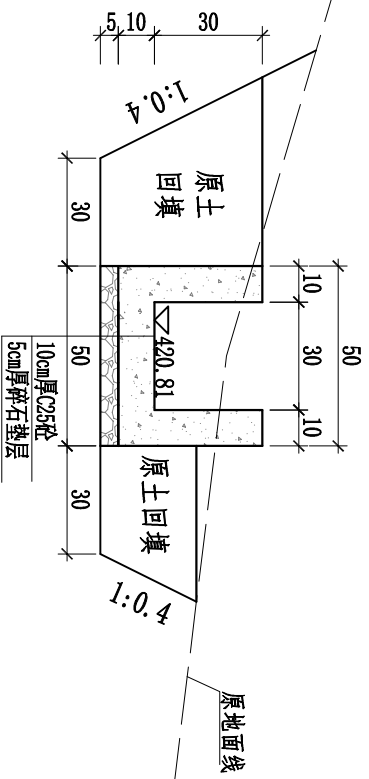


K0+062.0断面图

1:20

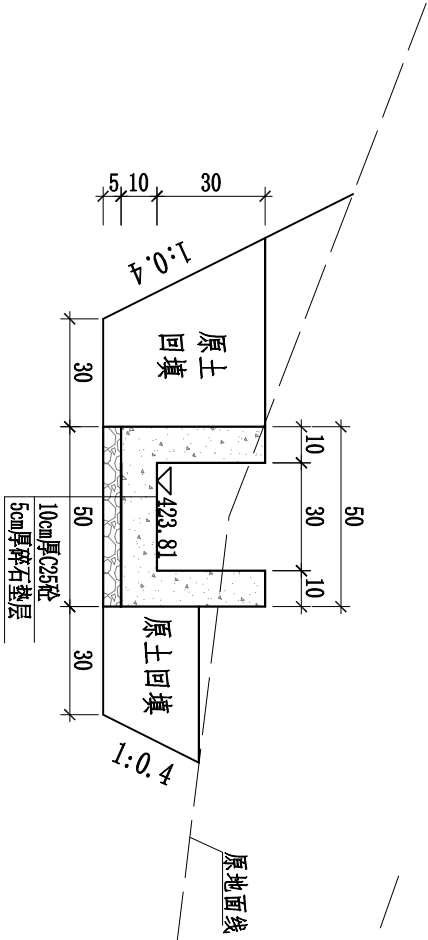


K0+098.0断面图

1:20

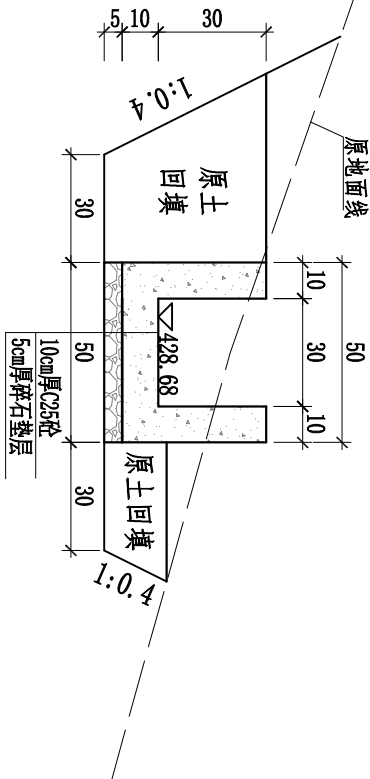

K0+148.0断面图

1:20

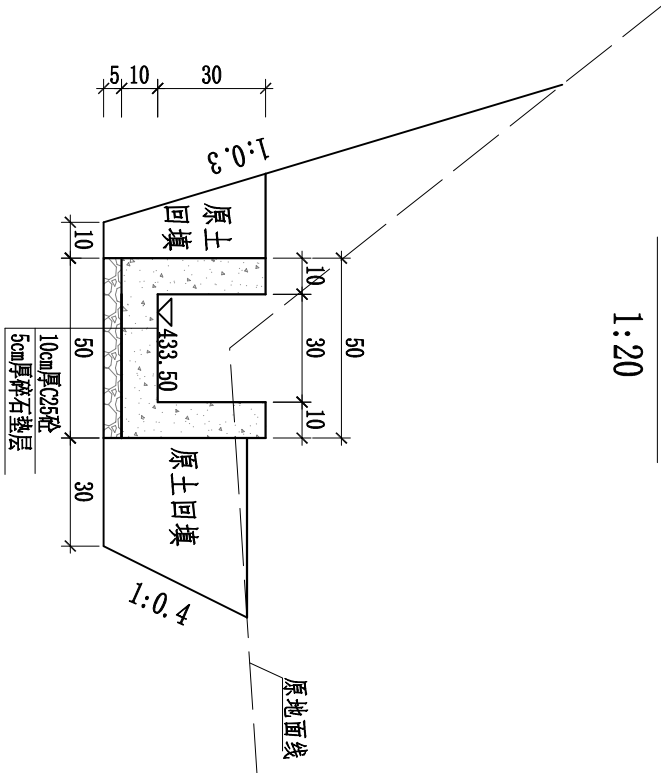


K0+199.0断面图

1:20

- 说明:
- 图中尺寸单位均以cm计。
 - 回填土干密度不低于 $1.6g/cm^3$ 。
 - 沟渠每隔10m设置一道伸缩缝，沥青杉板填缝。
 - 土方开挖边坡1:0.4，石方开挖边坡1:0.3，具体以实际施工中边坡稳定为准。




浙江华地规划设计咨询有限公司				
审查		项目名称	2023年泰顺县南浦溪镇库村等2村	
校核		高标准农田建设项目		
设计	陈北强	库村-G-1修建D30灌渠横断面图		
制图		比例	见图	图号
日期	2023.04			07

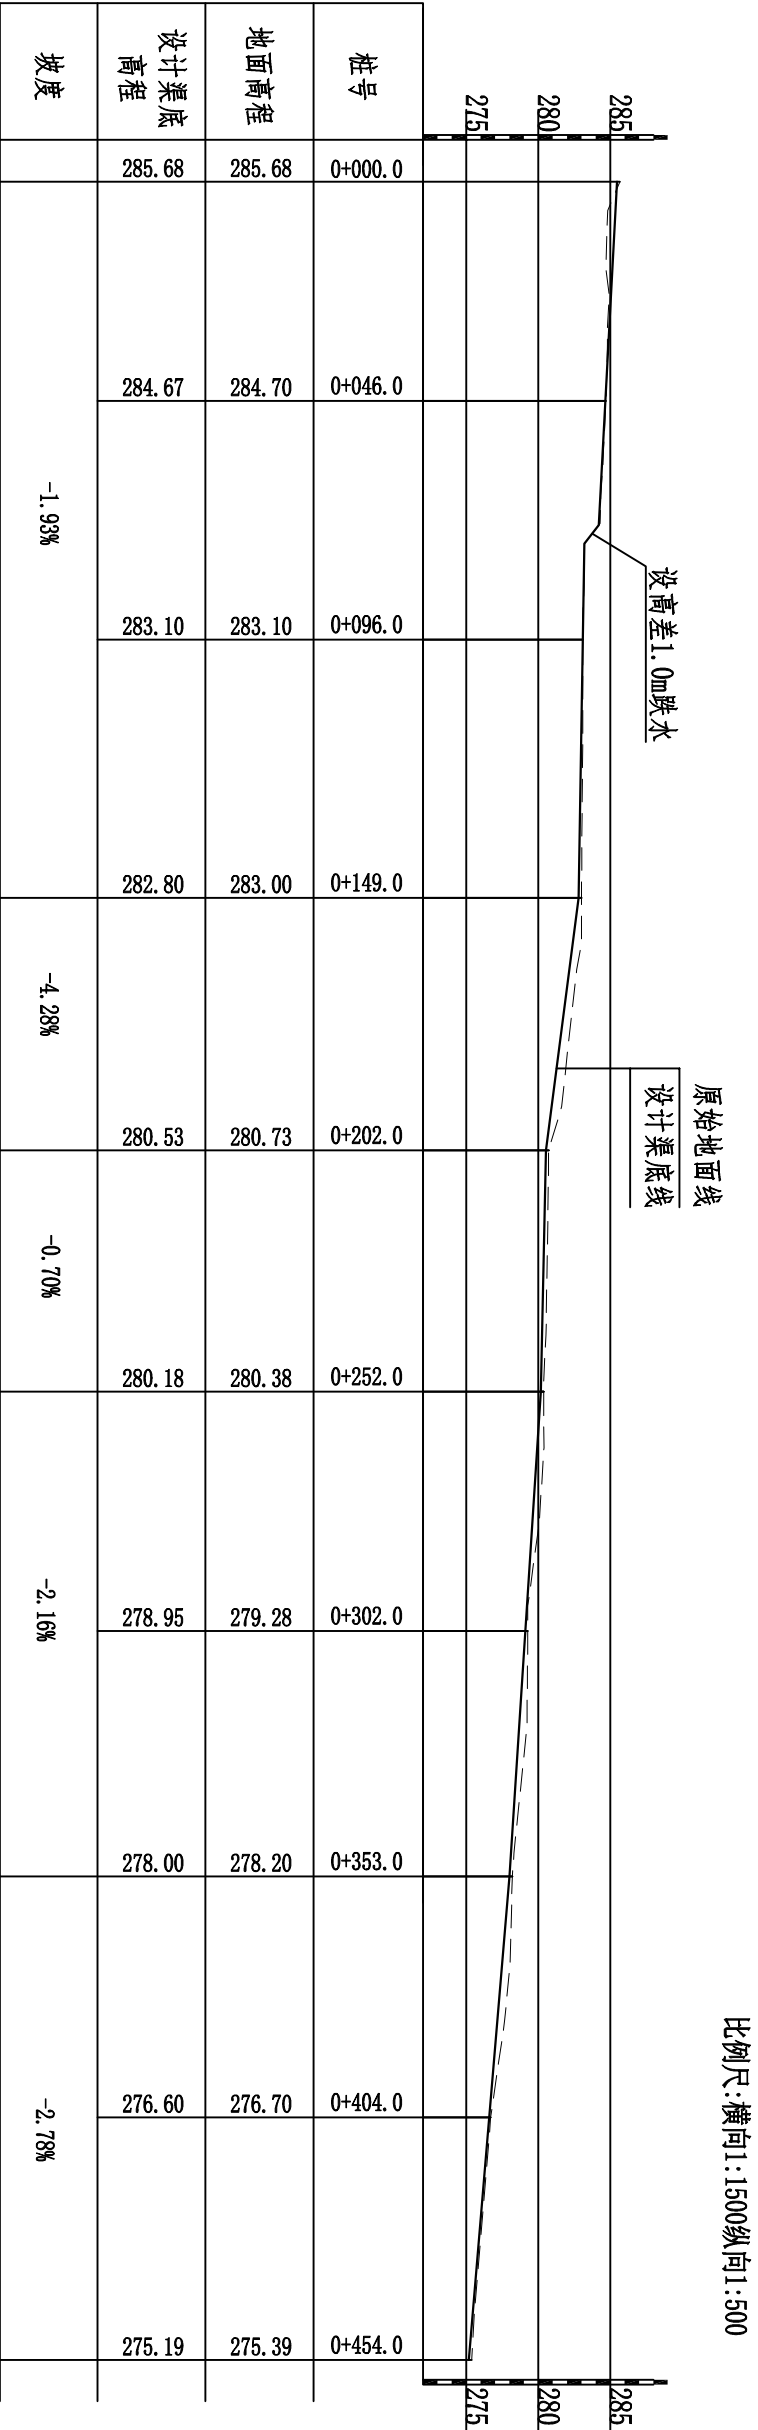

库村-G-2修建D40灌水渠纵断面图

- 说明:
- 1、图中尺寸单位均以cm计。
 - 2、回填土干密度不低于1.6g/cm³，压实度不小于0.93。

浙江华地规划设计咨询有限公司						
审 查		项 目 名 称	2023年泰顺县南浦溪镇库村等2村 高标准农田建设项目			
校 核		库村-G-2(修建)D40灌水渠纵断面图				
设 计						
制 图						
日 期	2023.04					

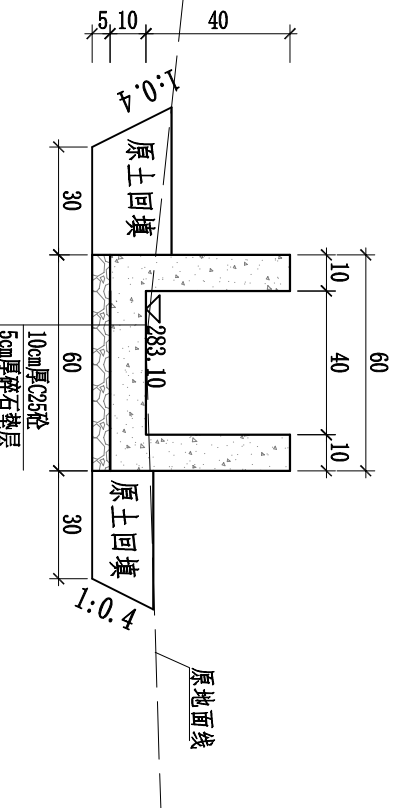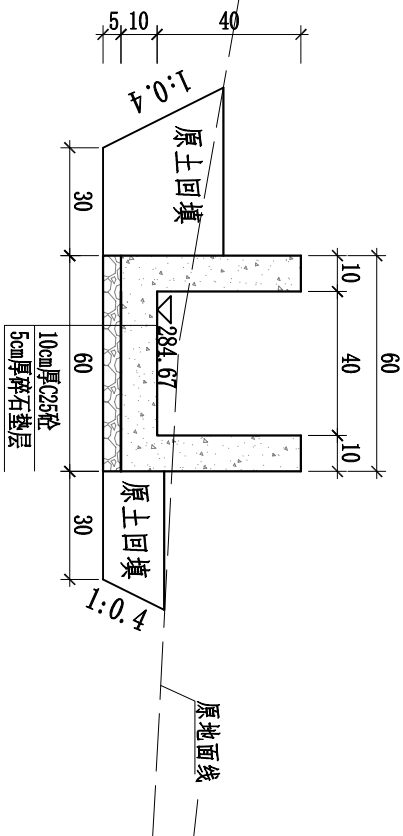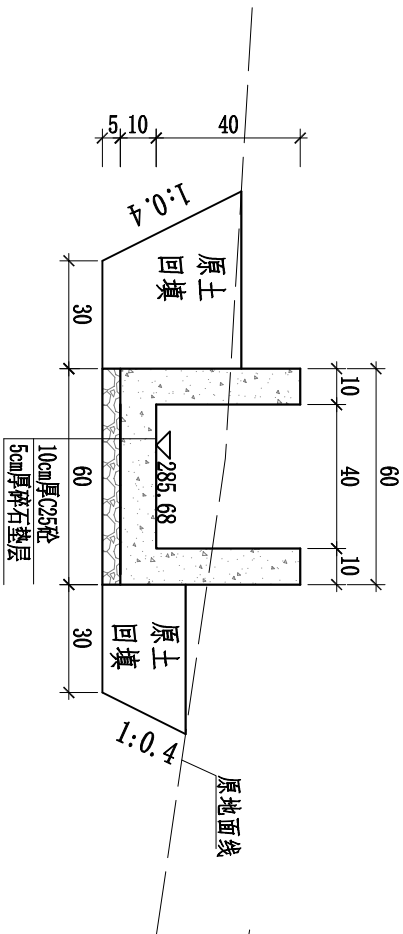

K0+000.0断面图




K0+046.0断面图

K0+096.0断面图

1:20

1:20

1:20

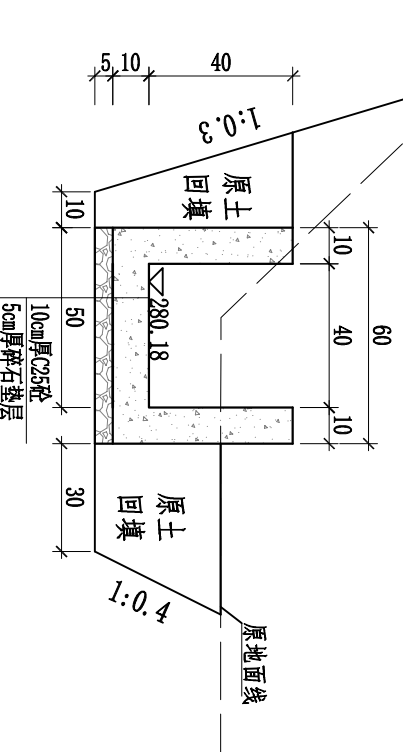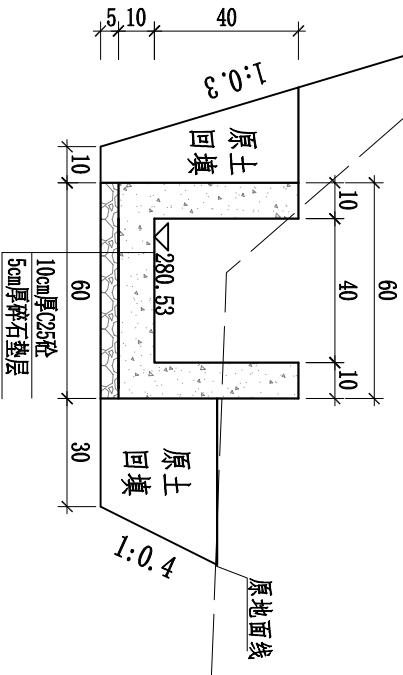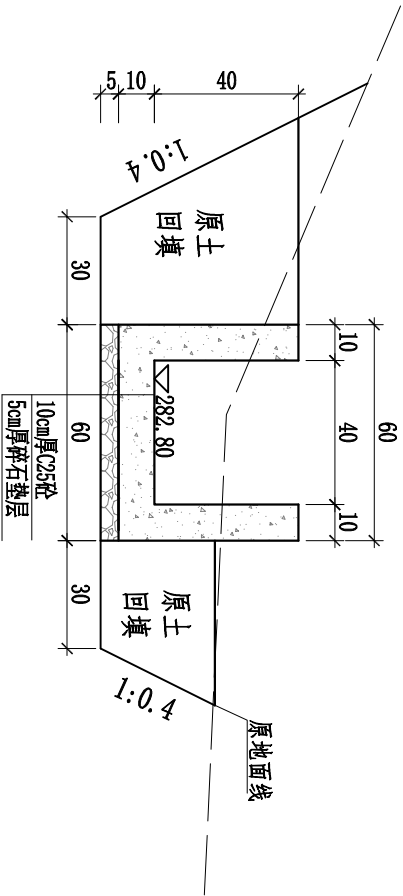

K0+149.0断面图

K0+202.0断面图

K0+252.0断面图

1:20


1:20

1:20

说明:


- 1、图中尺寸单位均以cm计。
- 2、回填土干密度不低于 $1.6g/cm^3$ 。
- 3、沟渠每隔10m设置一道伸缩缝，沥青杉板填缝。
- 4、土方开挖边坡1:0.4，石方开挖边坡1:0.3，具体以实际施工中边坡稳定为准。

浙江华地规划设计咨询有限公司				
审查		项目名称	2023年泰顺县南浦溪镇库村等2村	
校核		项目名称	高标准农田建设项目	
设计		设计	库村-G-2修建D40灌水渠横断面图 (1/2)	
制图		比例	见图	图号
日期	2023.04			09

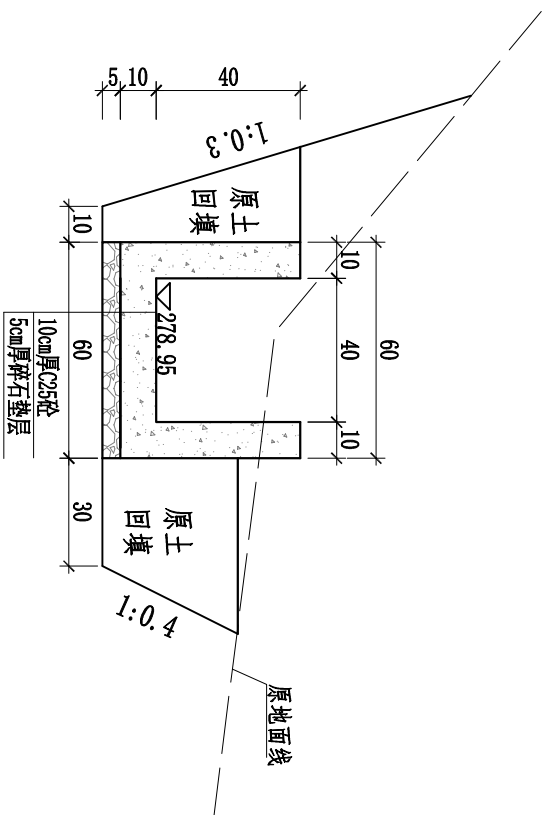


K0+302.0断面图

1:20

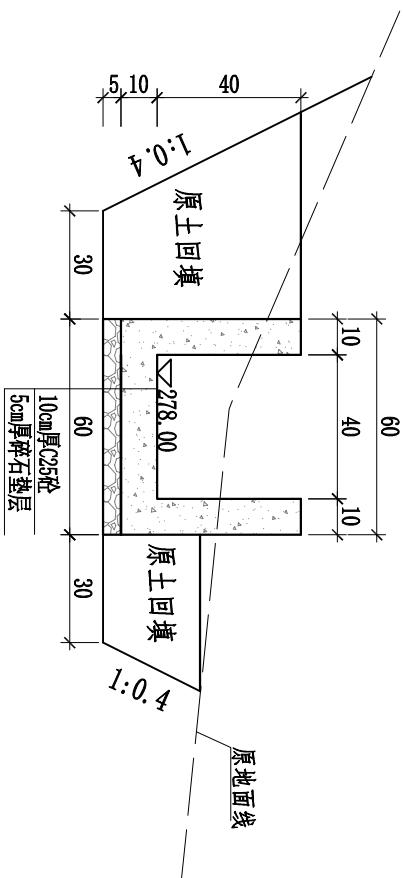


K0+353.0断面图

1:20

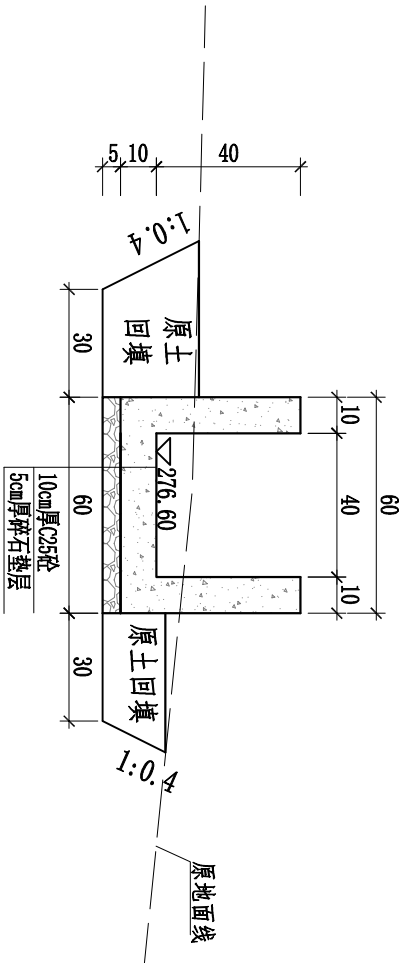

K0+404.0断面图

1:20

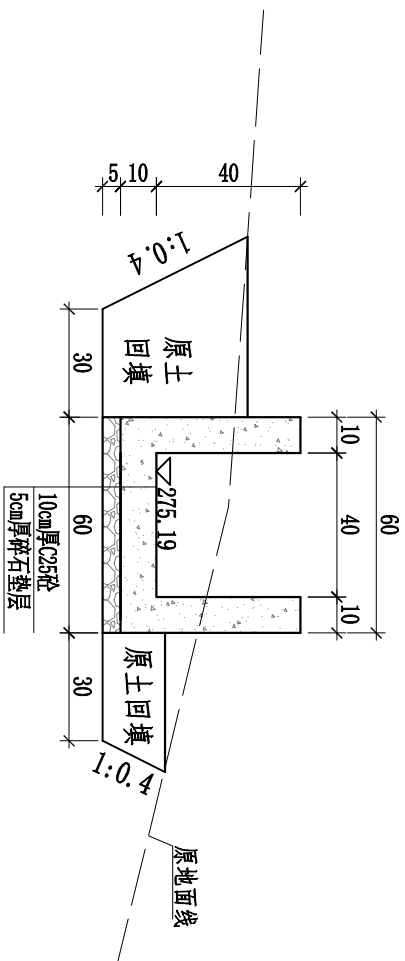

K0+454.0断面图


1:20

说明:

- 1、图中尺寸单位均以cm计。
- 2、回填土干密度不低于1.6g/cm³。
- 3、沟渠每隔10m设置一道伸缩缝，沥青杉板填缝。
- 4、土方开挖边坡1:0.4，石方开挖边坡1:0.3，具体以实际施工中边坡稳定为准。

浙江华地规划设计咨询有限公司				
审查		项目名称	2023年泰顺县南浦溪镇库村等2村 高标准农田建设项目	
校核				
设计		库村-G-2修建D40灌水渠横断面图 (2/2)		
制图				
日期	2023.04	比例	见图	图号
				10

比例尺:横向1:500纵向1:200

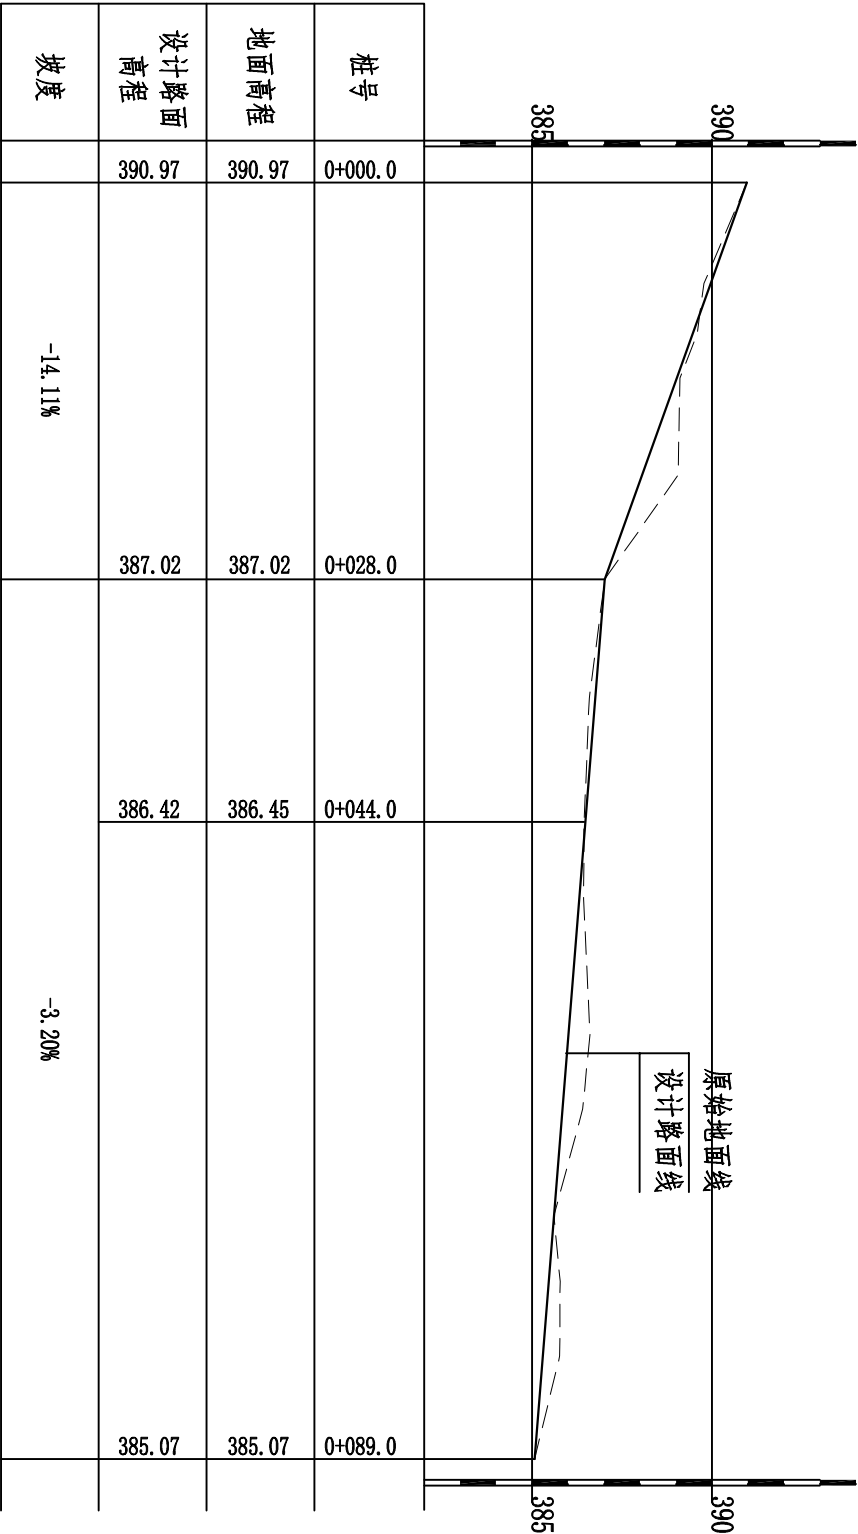


库村-DL-1新建0.8m生产路纵断面图


说明:

- 1、图中尺寸单位均以cm计。
- 2、回填料干密度不低于1.6g/cm³,压实度不小于0.93。
- 3、道路坡度超过15%时,该段设为台阶路。


浙江华地规划设计咨询有限公司						
审 查		项 目 名 称	2023年泰顺县南浦溪镇库村等2村 高标准农田建设项目			
校 核		库村-DL-1新建0.8m生产路纵断面图				
设 计						
制 图	陈北强					
日 期	2023.04	比 例	见 图	图 号	11	

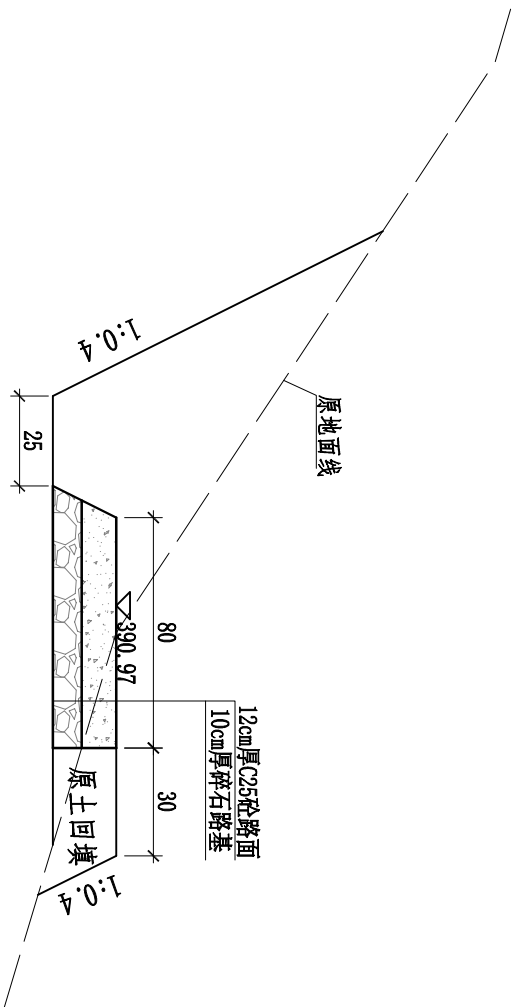


K0+000.0断面图
1:25

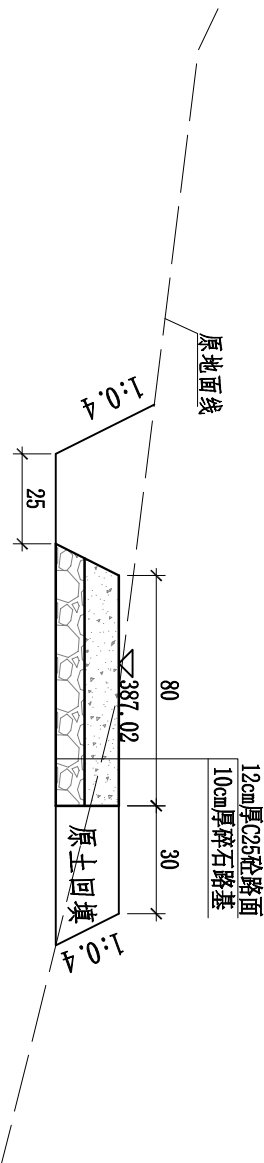

K0+028.0断面图
1:25

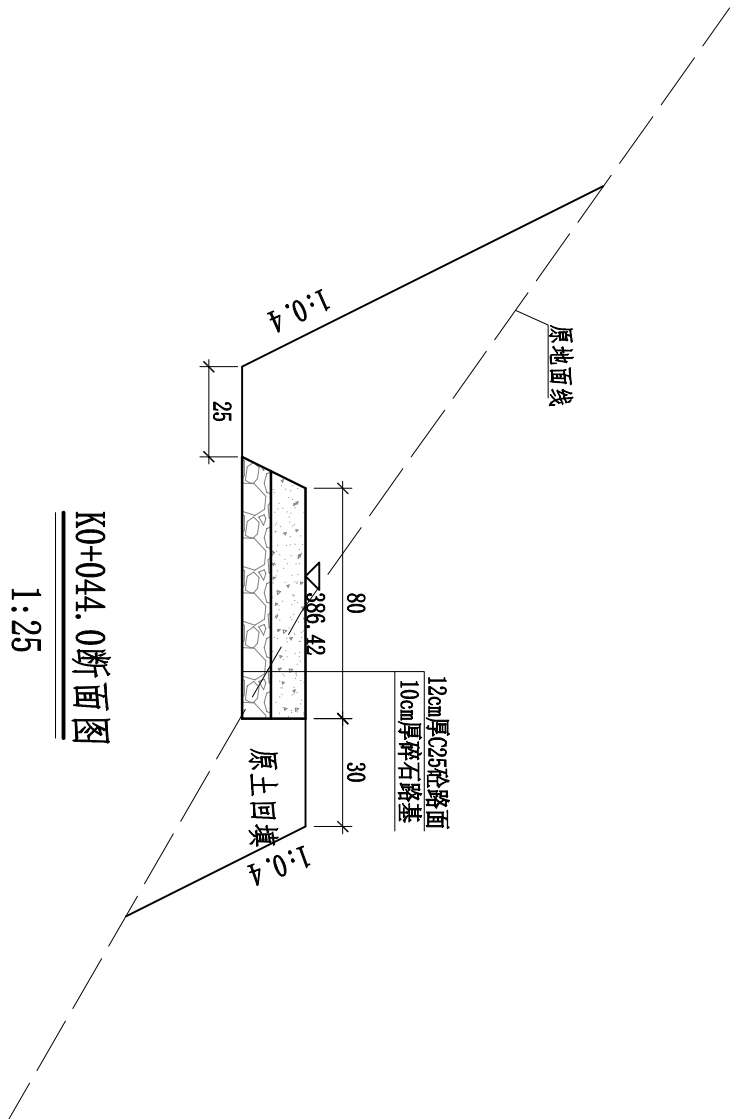

K0+044.0断面图
1:25

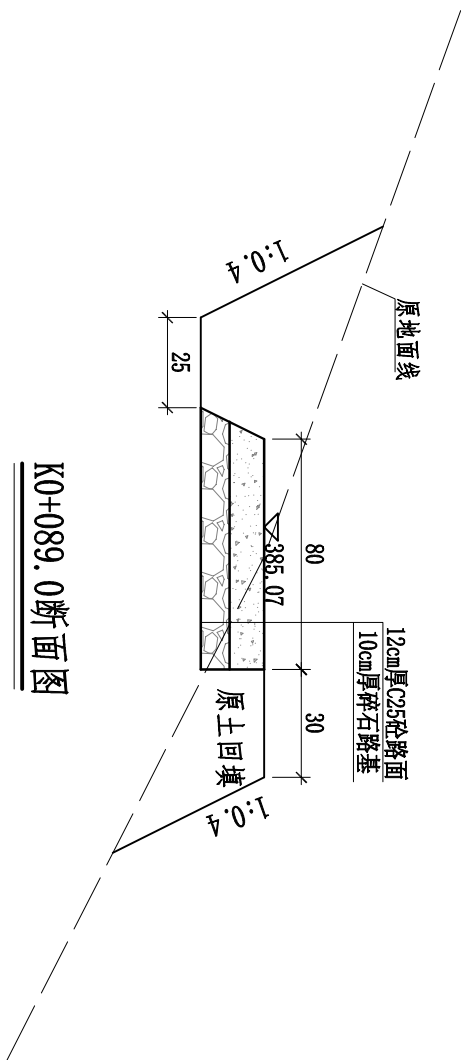


K0+089.0断面图
1:25

说明:

- 1、图中尺寸单位均以cm计,高程以m计。
- 2、回填土干密度不低于1.6g/cm³。
- 3、土方开挖边坡1:0.4,石方开挖边坡1:0.3
- 4、具体以实际施工中边坡稳定为准。
- 5、砂道路每隔5m设置一道割缝,缝宽5mm,深度为路面厚度的1/3~1/4,内填沥青。
- 6、为便于排水,道路横向坡度为1.5%。

浙江华地规划设计咨询有限公司					
审 查		项 目 名 称	2023年泰顺县南浦溪镇库村等2村		
校 核			高标准农田建设项目		
设 计					
制 图					
日 期	2023.04	比 例	见 图	图 号	12


比例尺:横向1:500纵向1:200

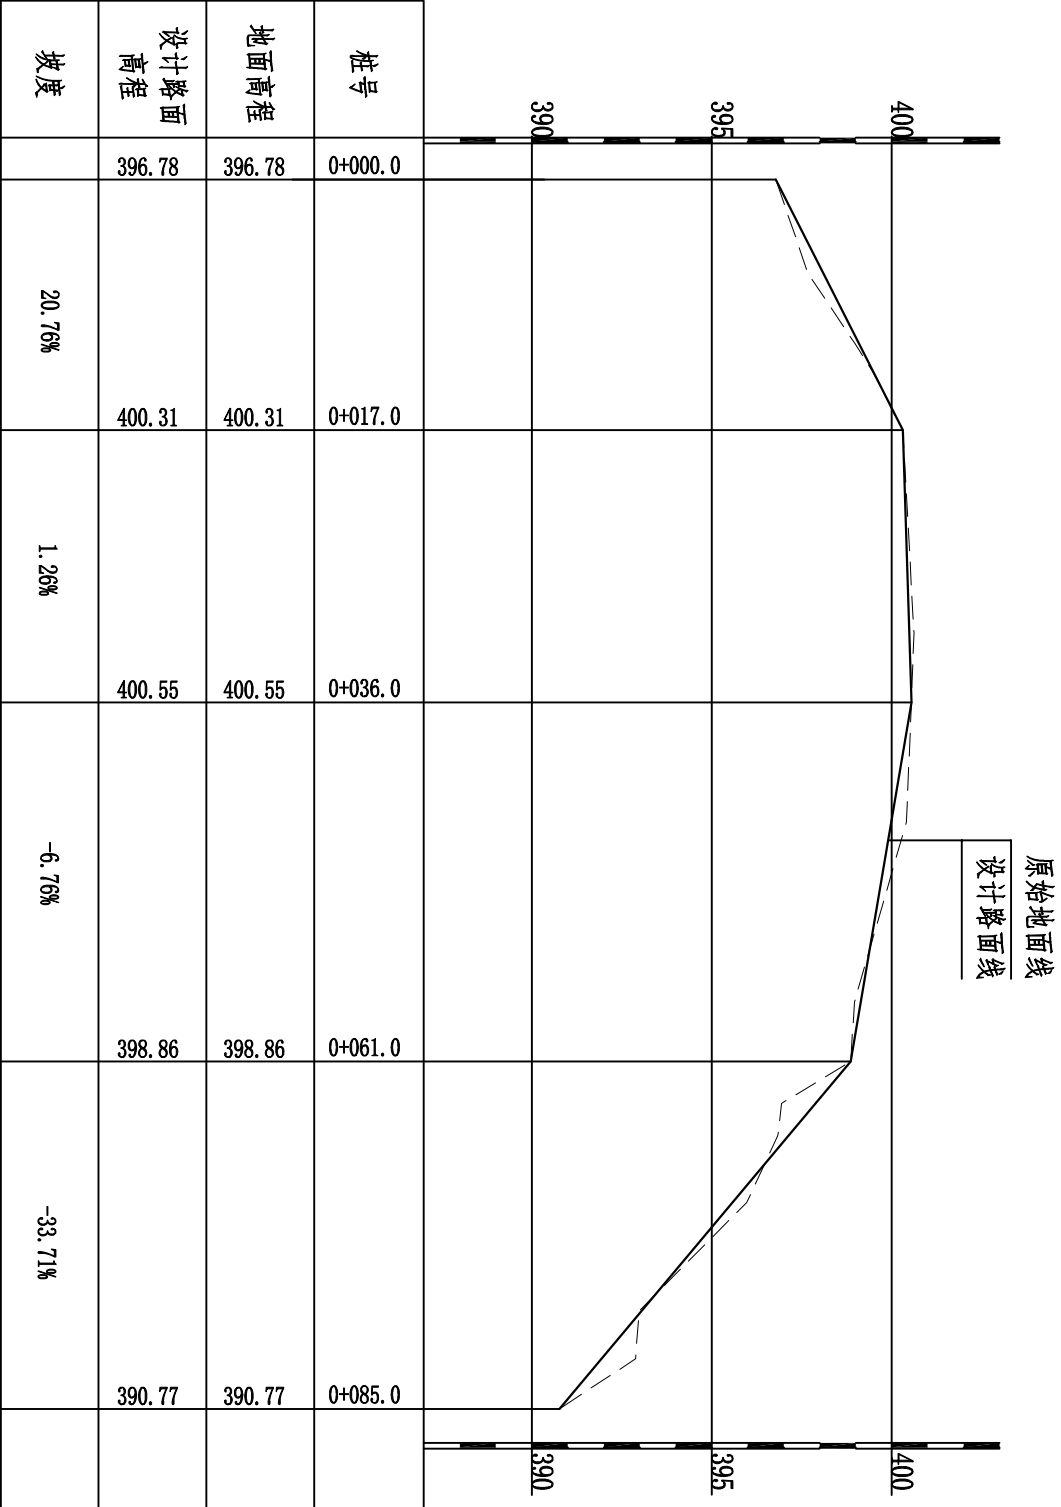

库村-DL-2新建0.8m生产路纵断面图


- 说明:
- 1、图中尺寸单位均以cm计。
 - 2、回填料干密度不低于1.6g/cm³,压实度不小于0.93。
 - 3、道路坡度超过15%时,该段设为台阶路。

浙江华地规划设计咨询有限公司					
审查		项目名称 2023年泰顺县南浦溪镇库村等2村 高标准农田建设项目	比例	见图	图号
校核					
设计					
制图		库村-DL-2新建0.8m生产路纵断面图			
日期					

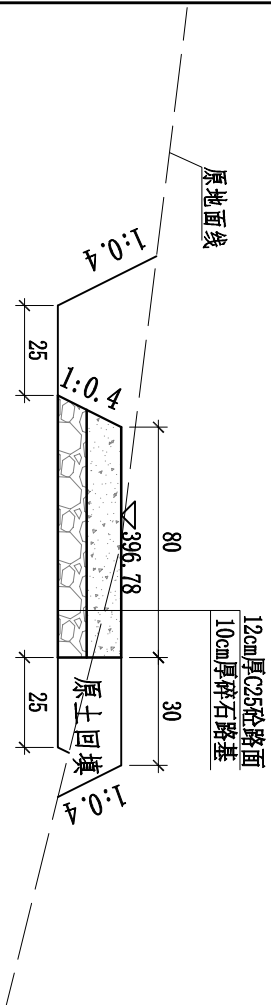


K0+000.0断面图

1:25

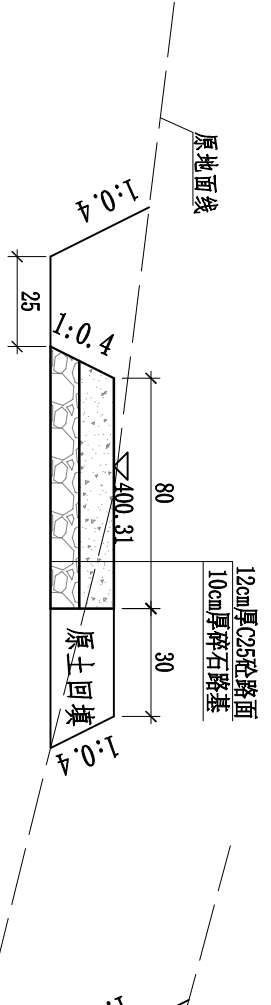


K0+017.0断面图

1:25

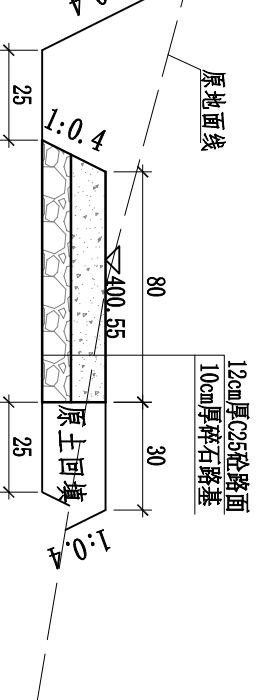


K0+036.0断面图

1:25

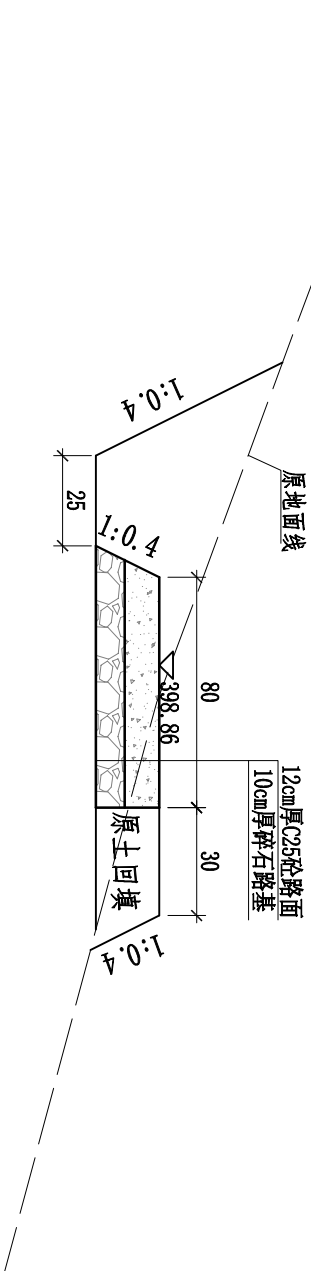

K0+061.0断面图

1:25

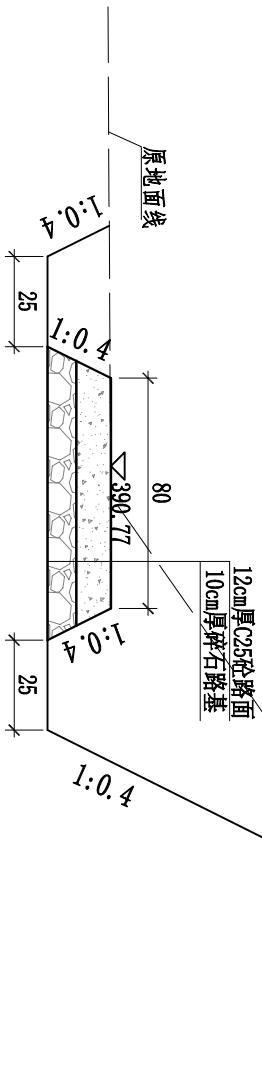

K0+085.0断面图


1:25

说明:

- 1、图中尺寸单位均以cm计,高程以m计。
- 2、回填土干密度不低于1.6g/cm³。
- 3、土方开挖边坡1:0.4,石方开挖边坡1:0.3
- 4、具体以实际施工中边坡稳定为准。
- 5、K0+000.0~K0+017.0/K0+061.0~K0+085.0设为台阶路。
- 6、为便于排水,道路横向坡度为1.5%。

浙江华地规划设计咨询有限公司				
审查		项目名称	2023年泰顺县南浦溪镇库村等2村	
校核		高标准农田建设项目		
设计	陈北强	库村-DL-2新建0.8m生产路横断面图		
制图				
日期	2023.04	比例	见图	图号
				14

比例尺:横向1:500纵向1:200

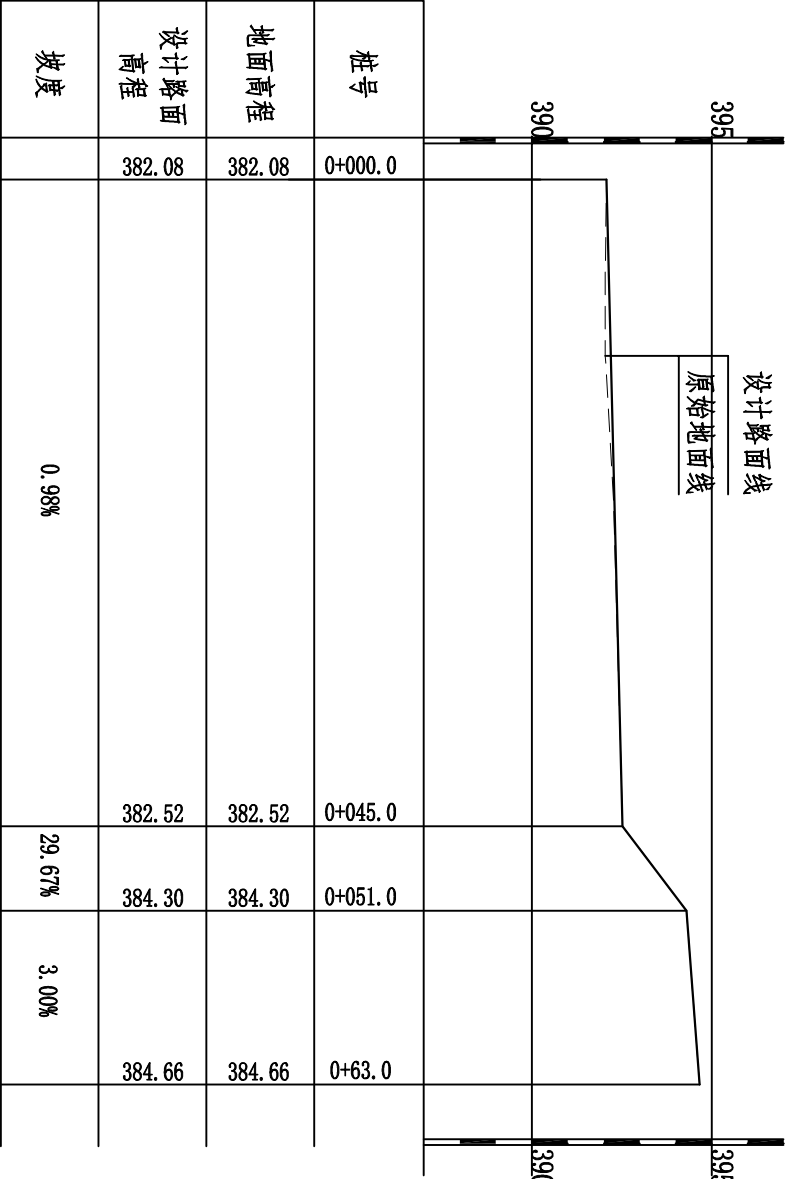


库村-DL-3新建0.8m生产路纵断面图

说明:


- 图中尺寸单位均以cm计。
- 回填土干密度不低于1.6g/cm³, 压实度不小于0.93。
- 道路坡度超过15%时, 该段设为台阶路。

浙江华地规划设计咨询有限公司					
审查		项目名称	2023年泰顺县南浦溪镇库村等2村		
			高标准农田建设项目		
校核	张杰		库村-DL-3新建0.8m生产路纵断面图		
设计	陈北强				
制图					
日期	2023.04	比例	见图	图号	15

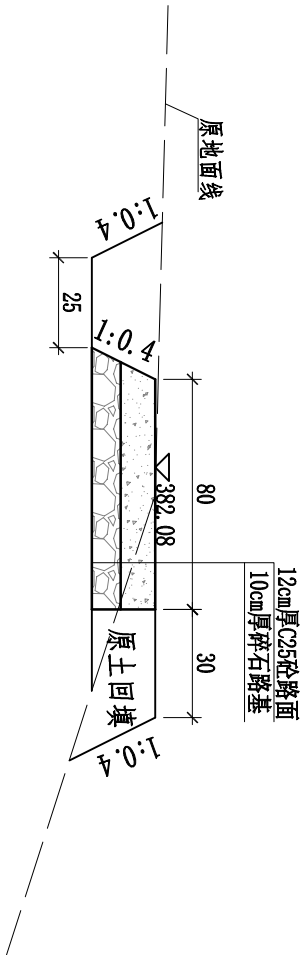


K0+000.0断面图

1:25

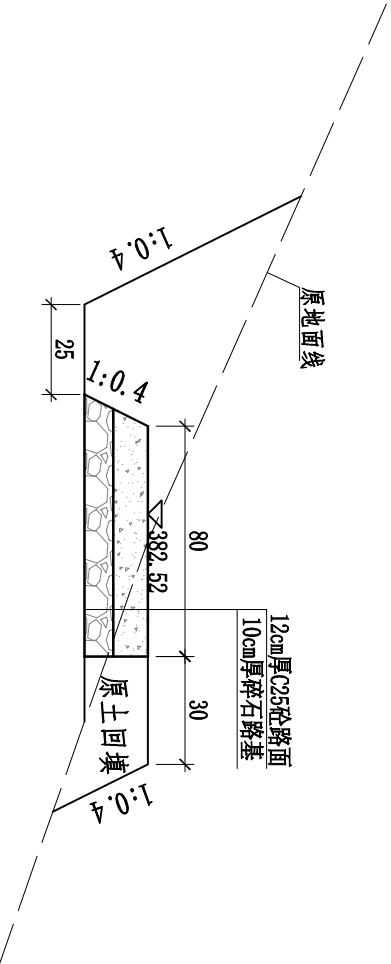


K0+045.0断面图

1:25

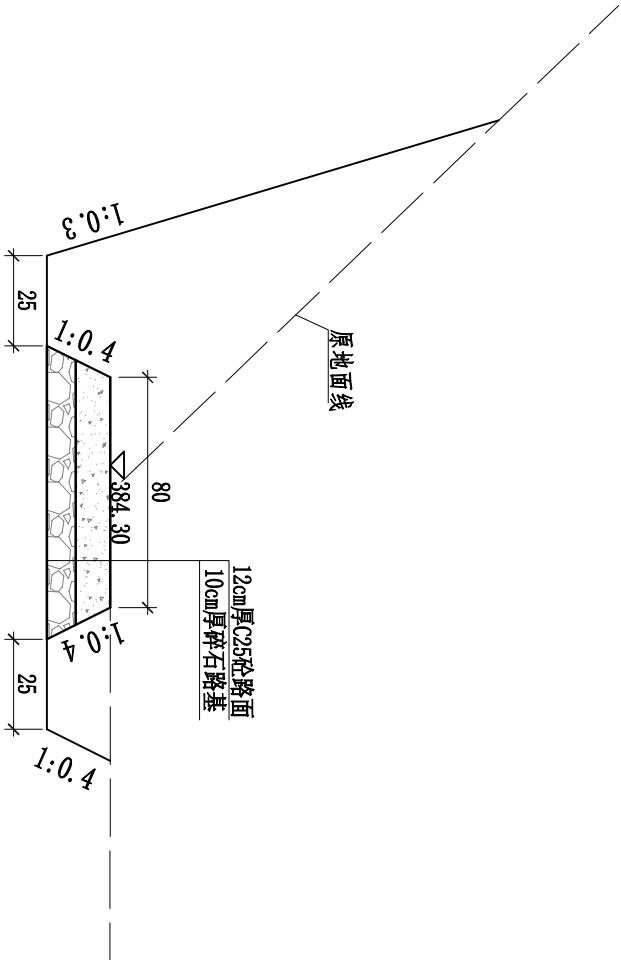

K0+051.0断面图

1:25

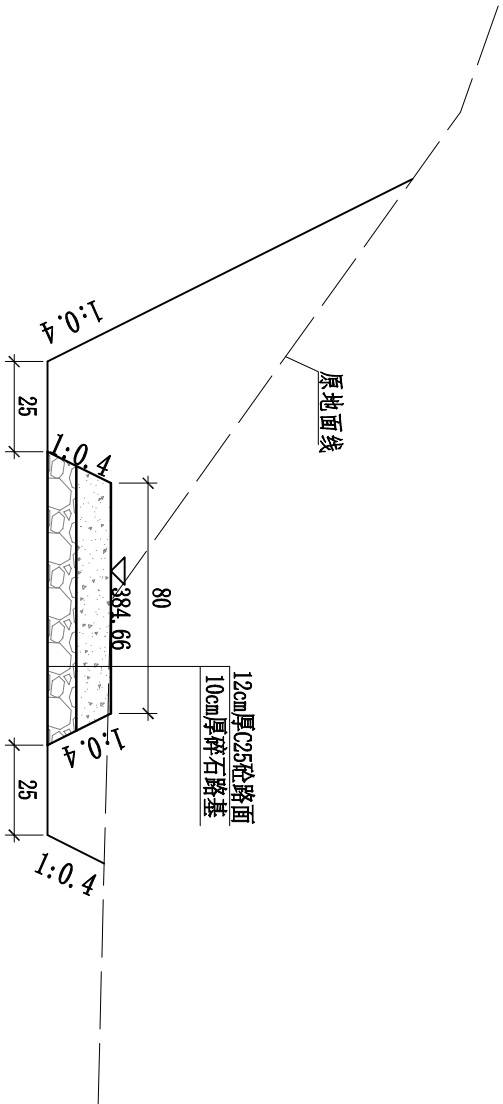

K0+063.0断面图


1:25

说明:

- 1、图中尺寸单位均以cm计,高程以m计。
- 2、回填土干密度不低于 $1.6g/cm^3$ 。
- 3、土方开挖边坡1:0.4,石方开挖边坡1:0.3
- 4、具体以实际施工中边坡稳定为准。
- 5、K0+045.0~K0+051.0设为台阶路。
- 6、为便于排水,道路横向坡度为1.5%。

浙江华地规划设计咨询有限公司					
审 查		项 目 名 称	2023年泰顺县南浦溪镇库村等2村 高标准农田建设项目		
校 核	刘永				
设 计		库村-DL-3新建0.8m生产路横断面图			
制 图	陈永强				
日 期	2023.04	比 例	见图	图 号	16

比例尺:横向1:500纵向1:500




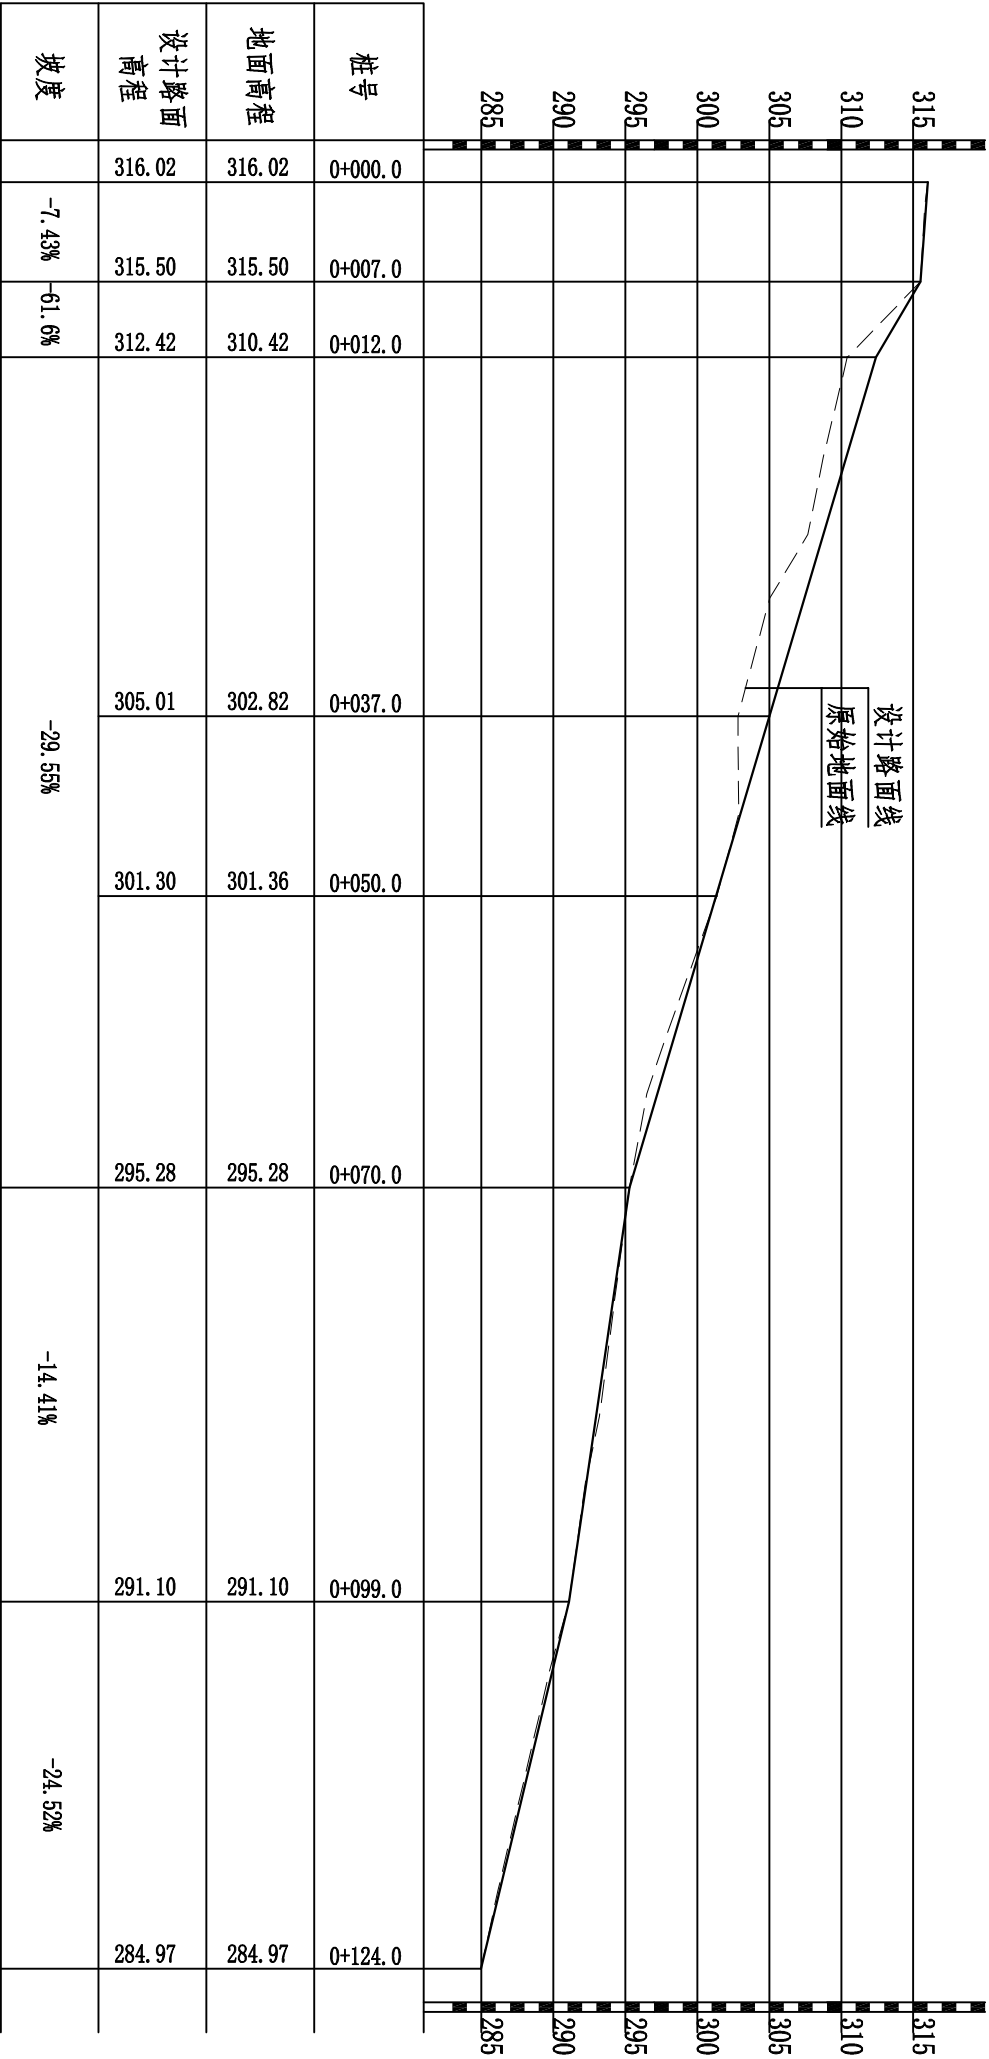


库村-DL-4新建0.8m生产路纵断面图

说明:


- 1、图中尺寸单位均以cm计。
- 2、回填料干密度不低于1.6g/cm³,压实度不小于0.93。
- 3、道路坡度超过15%时,该段设为台阶路。

浙江华地规划设计咨询有限公司					
审查		项目		2023年泰顺县南浦溪镇库村等2村	
校核		名称		高标准农田建设项目	
设计		设计		库村-DL-4新建0.8m生产路纵断面图	
制图		日期		比例	
日期		2023.04		见 图 号	
				17	

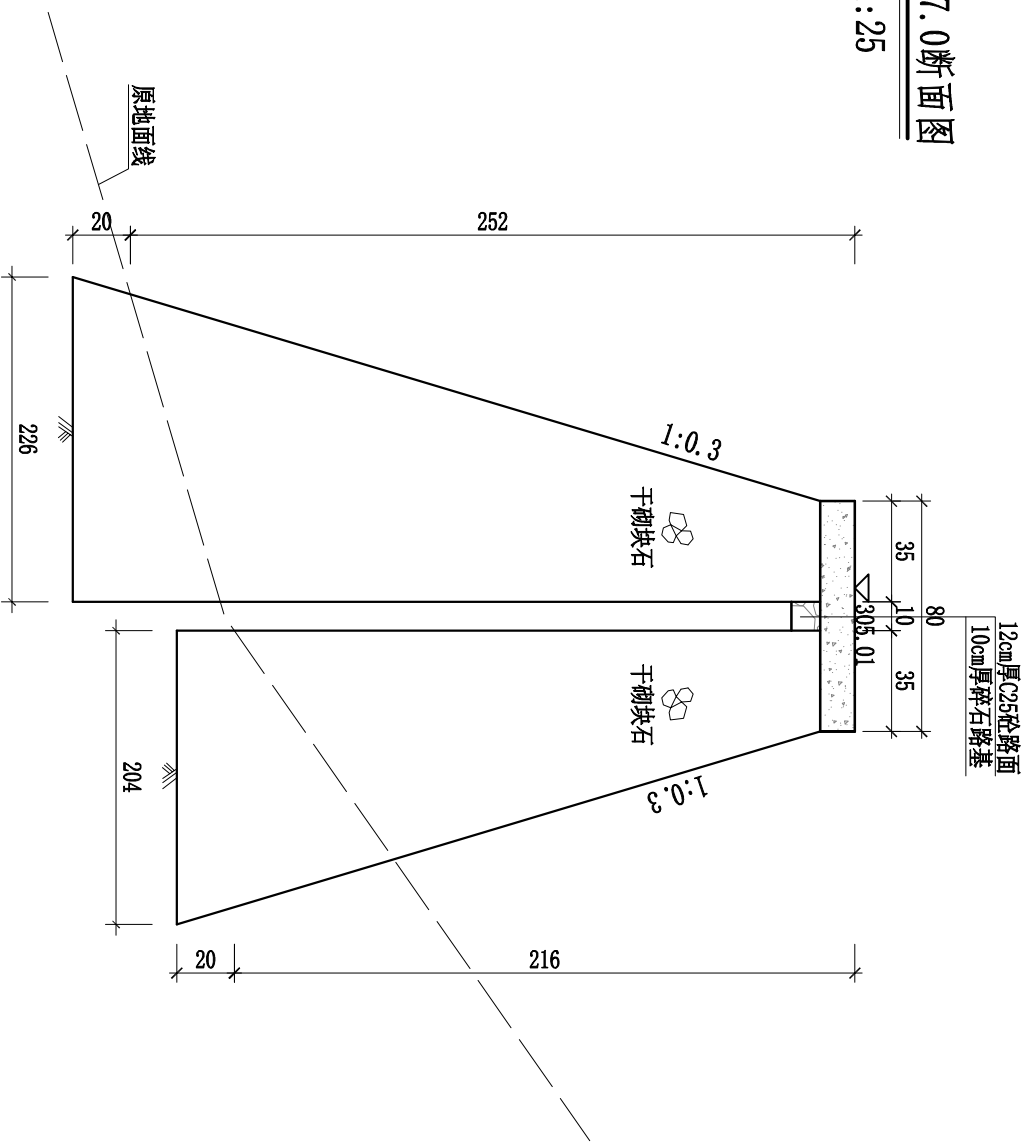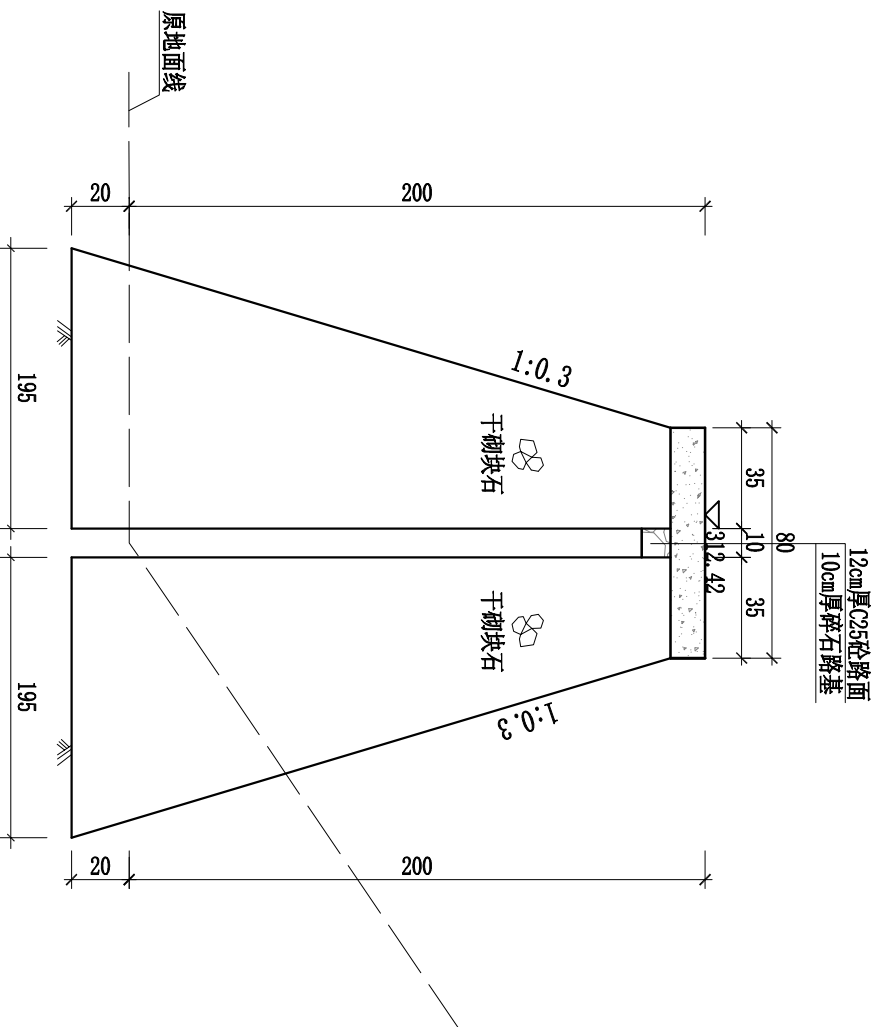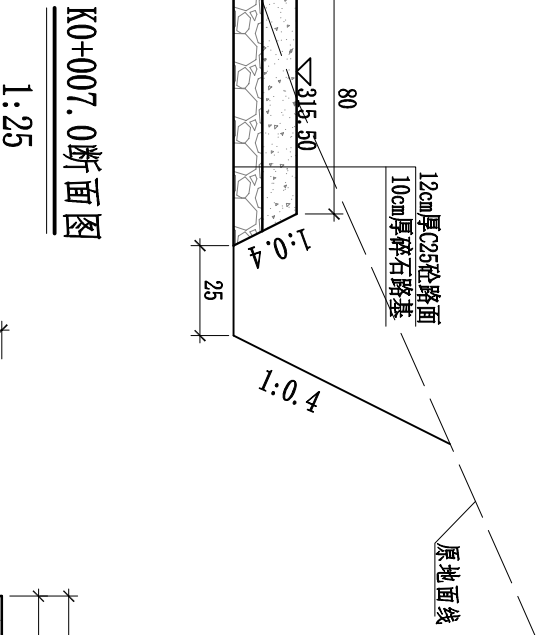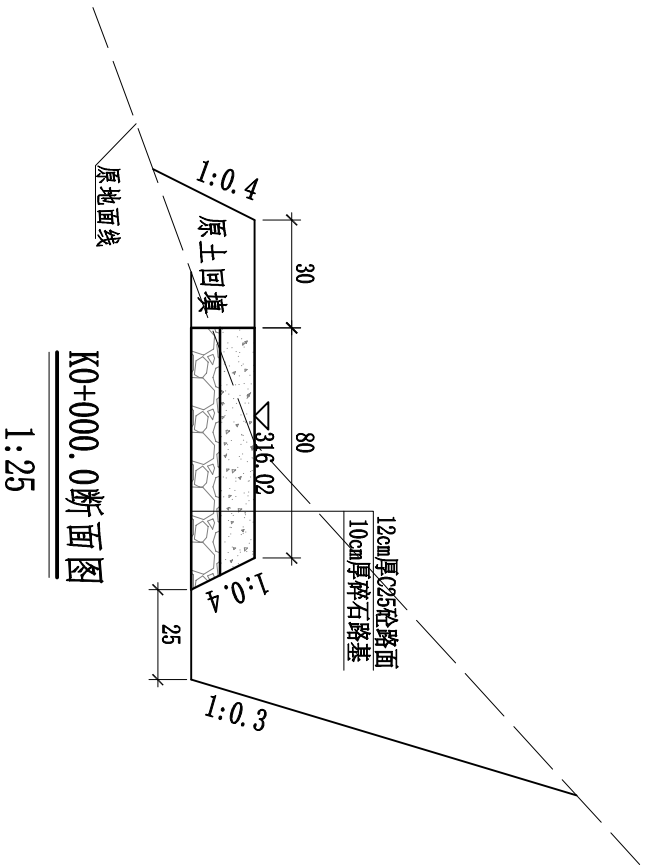


- 说明:
- 1、图中尺寸单位均以cm计,高程以m计。
 - 2、回填土干密度不低于 $1.6g/cm^3$ 。
 - 3、土方开挖边坡1:0.4,石方开挖边坡1:0.3,具体以实际施工中边坡稳定为准。
 - 4、在道路每隔5m设置一道割缝,缝宽5mm,深度为路面厚度的1/3~1/4,内填沥青。
 - 5、K0+007.0~K0+070.0/K0+099.0~K0+124.0设为台阶路。
 - 6、为便于排水,道路横向坡度为1.5%。


浙江华地规划设计咨询有限公司			
审查		项目名称	2023年泰顺县南浦溪镇库村等2村
校核	孙北强	高标准农田建设项目	
设计	孙北强	库村-DL-4新建0.8m生产路横断面图 (1/2)	
制图		比例	见图
日期	2023.04	图号	18

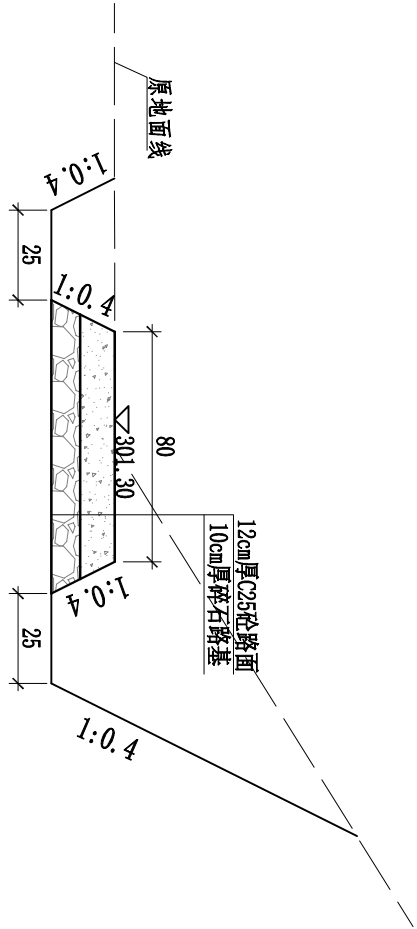


K0+050.0断面图
1:25

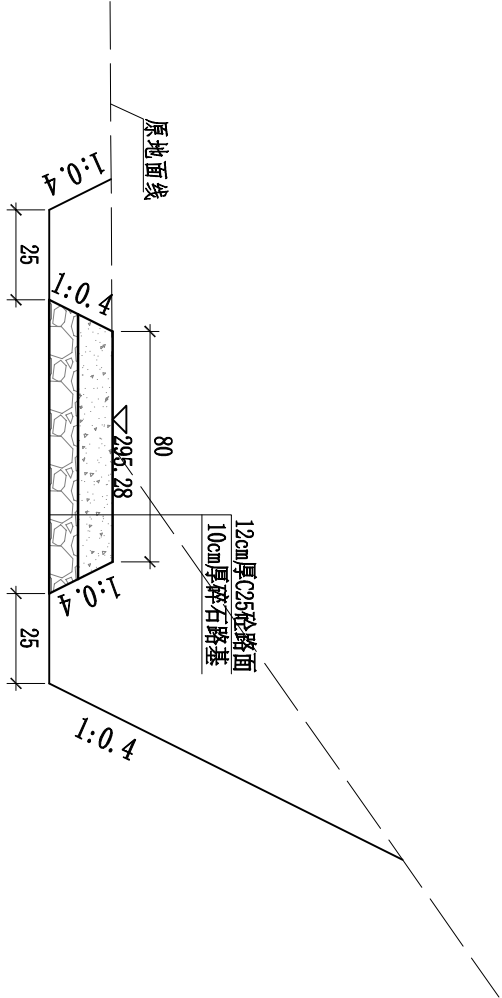

K0+070.0断面图
1:25

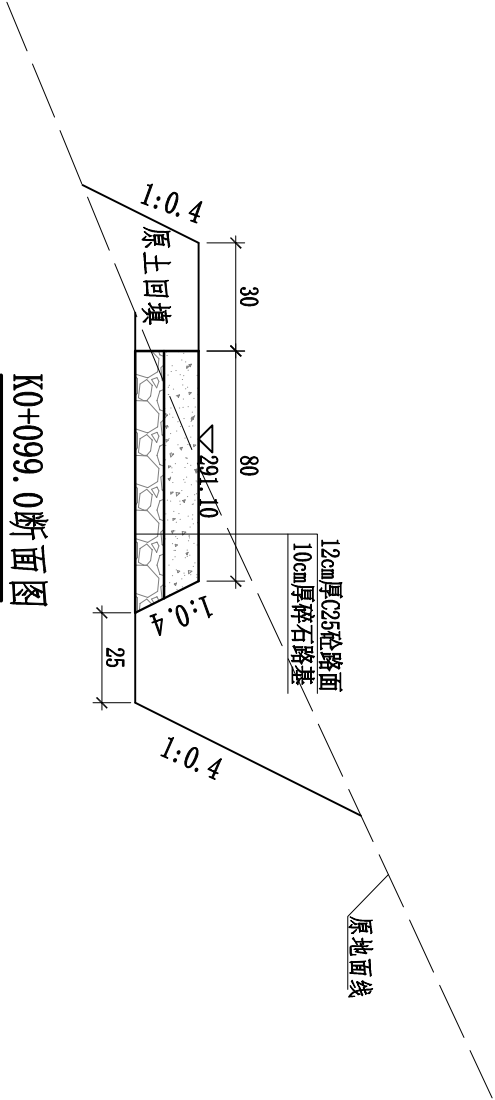

K0+099.0断面图
1:25

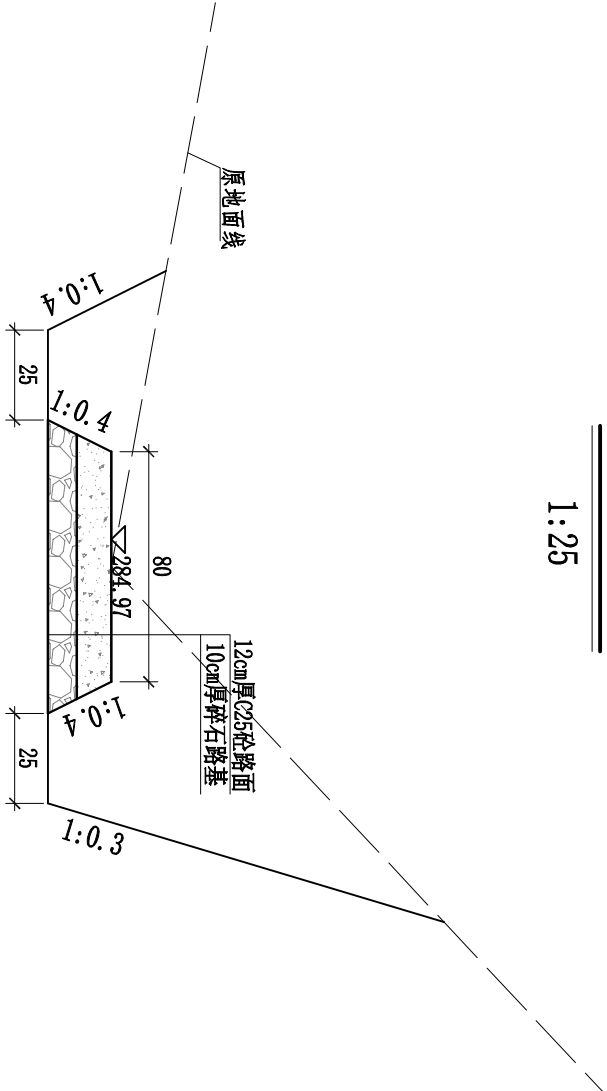


K0+124.0断面图
1:25

- 说明:
- 1、图中尺寸单位均以cm计,高程以m计。
 - 2、回填土干密度不低于1.6g/cm³。
 - 3、土方开挖边坡1:0.4,石方开挖边坡1:0.3
 - 4、具体以实际施工中边坡稳定为准。
 - 4、砼道路每隔5m设置一道割缝,缝宽5mm,深度为路面厚度的1/3~1/4,内填沥青。
 - 5、K0+007.0~K0+070.0/K0+099.0~K0+124.0设为台阶路。
 - 6、为便于排水,道路横向坡度为1.5%。

浙江华地规划设计咨询有限公司					
审查		项目名称	2023年泰顺县南浦溪镇库村等2村		
学校		2023年泰顺县南浦溪镇库村等2村	高标准农田建设项目		
设计		设计	库村-DL-4新建0.8m生产路横断面图 (2/2)		
制图		制图	日期		
日期		日期	2023.04		
比例		比例	见图	图号	19

比例尺:横向1:800纵向1:500




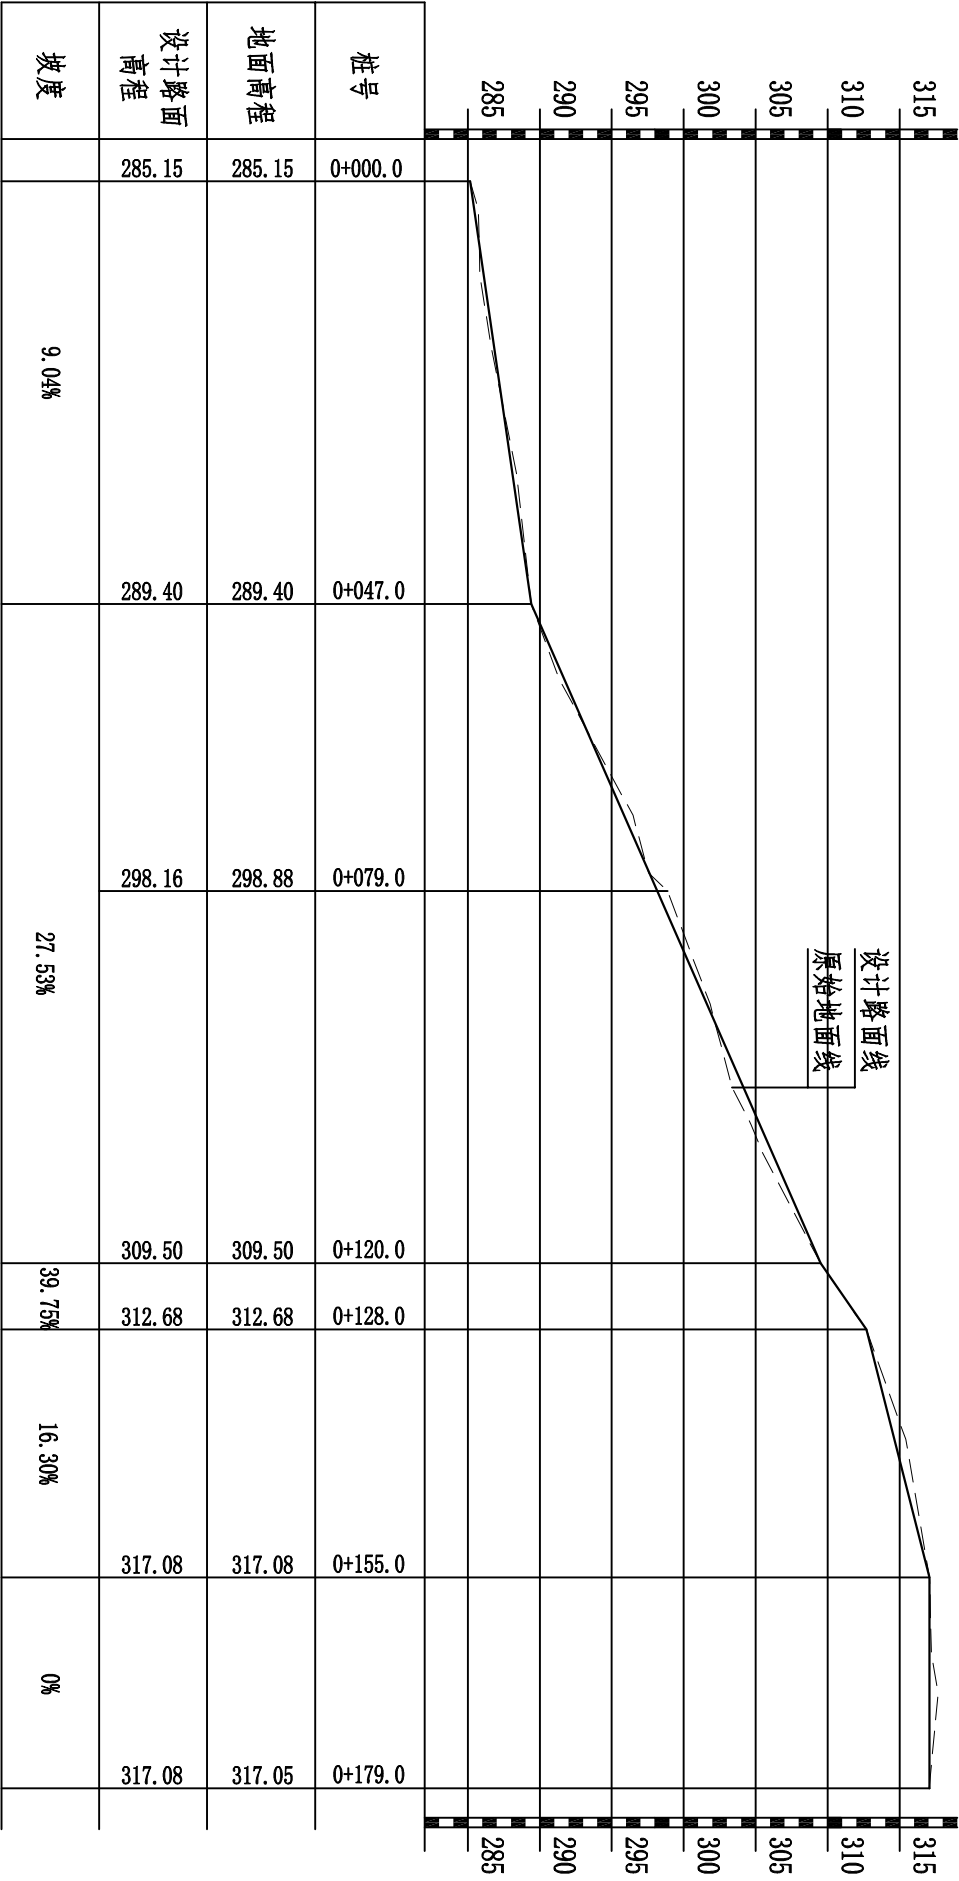


库村-DL-5新建0.8m生产路纵断面图

说明:

- 图中尺寸单位均以cm计。
- 回填土干密度不低于1.6g/cm³, 压实度不小于0.93。
- 道路坡度超过15%时, 该段设为台阶路。


浙江华地规划设计咨询有限公司					
审查		项目名称		2023年泰顺县南浦溪镇库村等2村	
				高标准农田建设项目	
校核		库村-DL-5新建0.8m生产路纵断面图			
设计					
制图					
日期	2023.04	比例	见图	图号	20

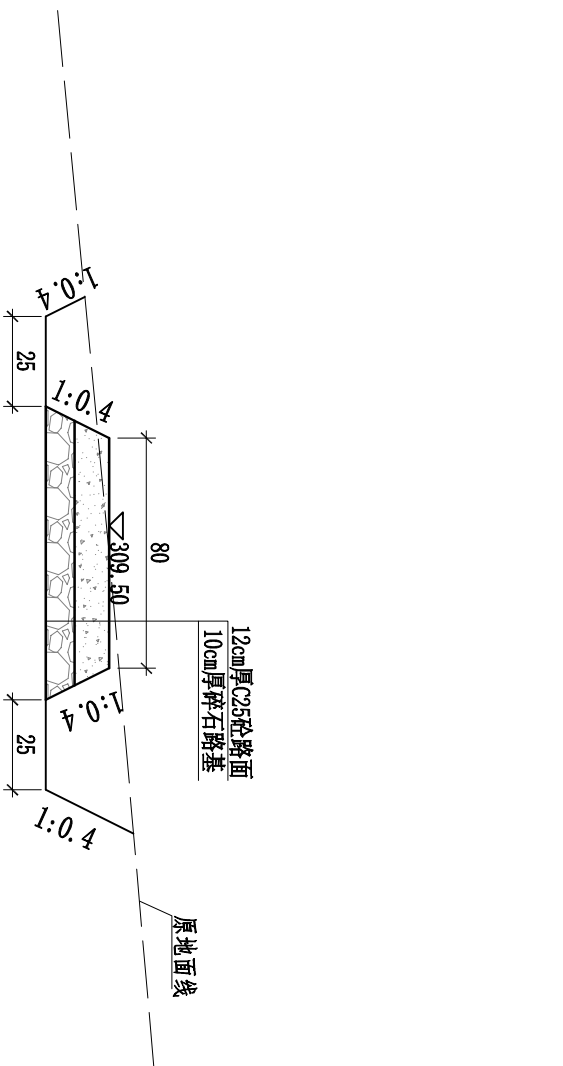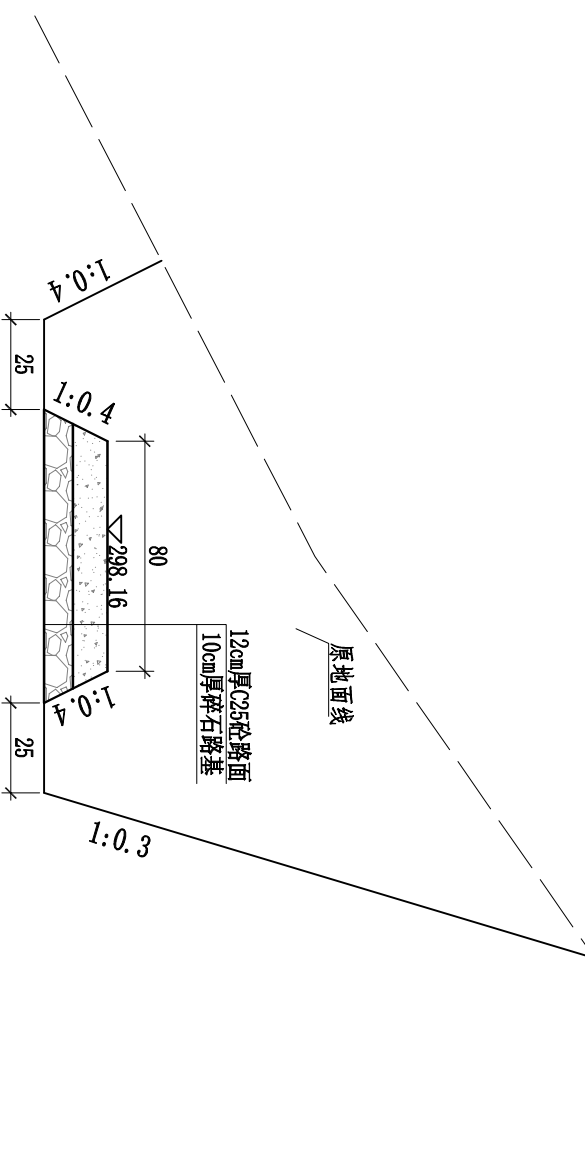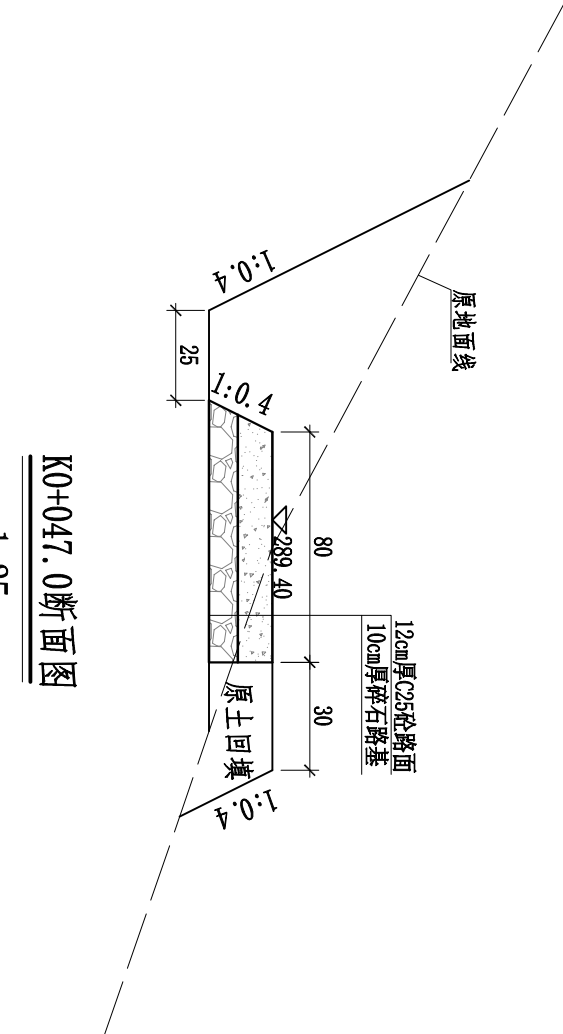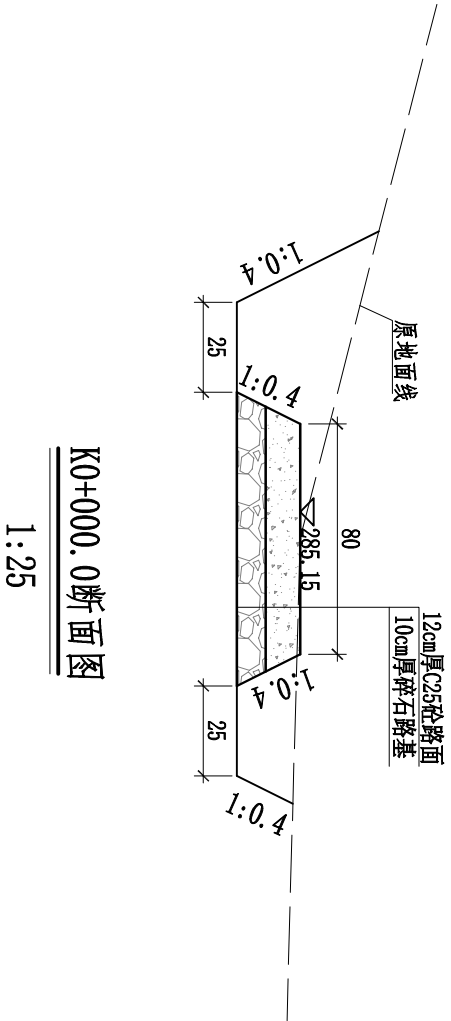


说明:

- 1、图中尺寸单位均以cm计,高程以m计。
- 2、回填土干密度不低于1.6g/cm³。
- 3、土方开挖边坡1:0.4,石方开挖边坡1:0.3
- 4、具体以实际施工中边坡稳定为准。
- 4、砂道路每隔5m设置一道割缝,缝宽5mm,深度为路面厚度的1/3~1/4,内填沥青。
- 5、K0+047.0~K0+155.0设为台阶路。
- 6、为便于排水,道路横向坡度为1.5%。


浙江华地规划设计咨询有限公司					
审 查		项 目 名 称	2023年泰顺县南浦溪镇库村等2村		
校 核	孙北强	高 标 准 农 田 建 设 项 目			
设 计	孙北强	库村-DL-5新建0.8m生产路横断面图 (1/2)			
制 图					
日 期	2023.04	比 例	见 图	图 号	21

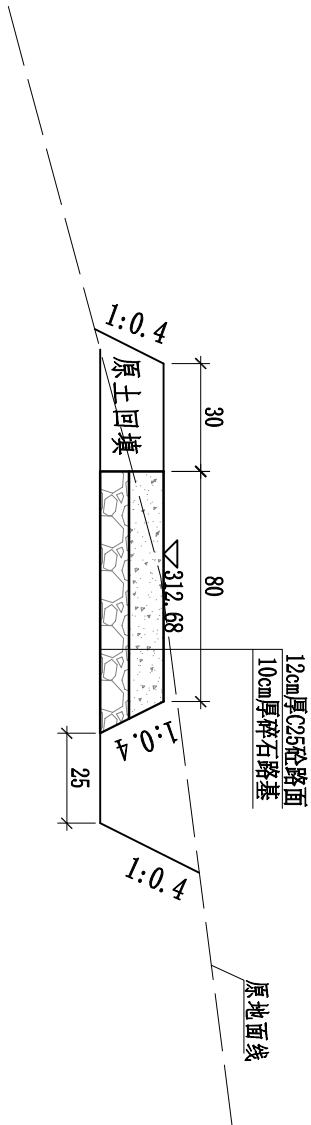

K0+128.0断面图
1:25

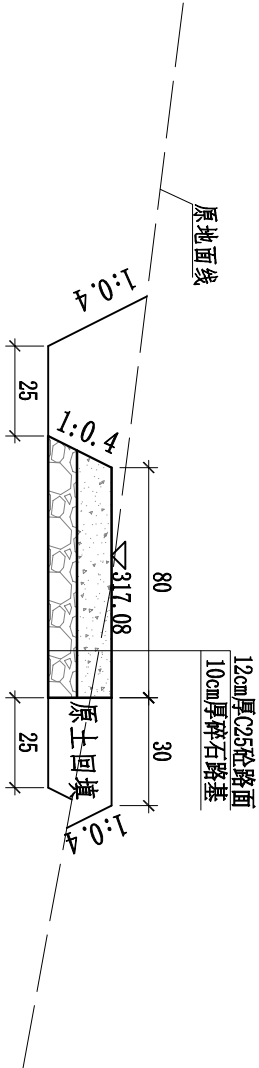


K0+155.0断面图
1:25

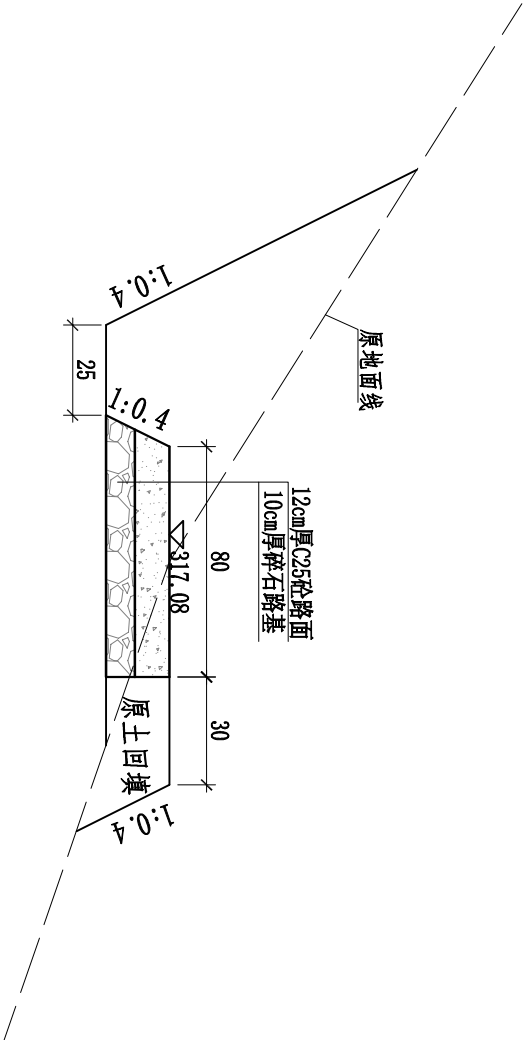

K0+179.0断面图
1:25


- 说明:
- 图中尺寸单位均以cm计,高程以m计。
 - 回填土干密度不低于1.6g/cm³。
 - 土方开挖边坡1:0.4,石方开挖边坡1:0.3,具体以实际施工中边坡稳定为准。
 - 砂道路每隔5m设置一道割缝,缝宽5mm,深度为路面厚度的1/3~1/4,内填沥青。
 - K0+047.0~K0+155.0设为台阶路。
 - 为便于排水,道路横向坡度为1.5%。

浙江华地规划设计咨询有限公司					
审查		项目名称	2023年泰顺县南浦溪镇库村等2村高标准农田建设项目		
校核	孙杰				
设计	陈北强	库村-DL-5新建0.8m生产路横断面图 (2/2)			
制图		比例	见图	图号	
日期	2023.04				22

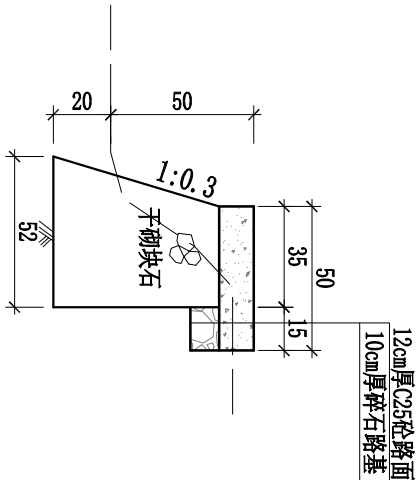


龙前村-DL-1:0+000~0+143生产路断面图

1:25

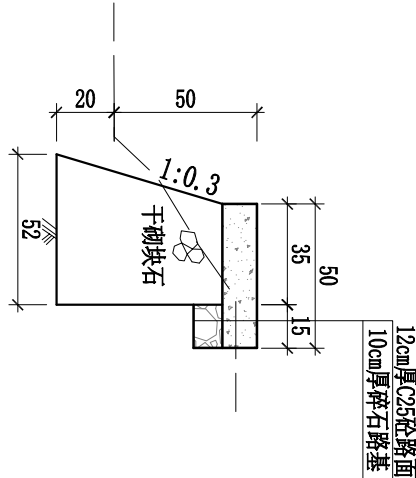


龙前村-DL-2:0+000~0+150生产路断面图

1:25

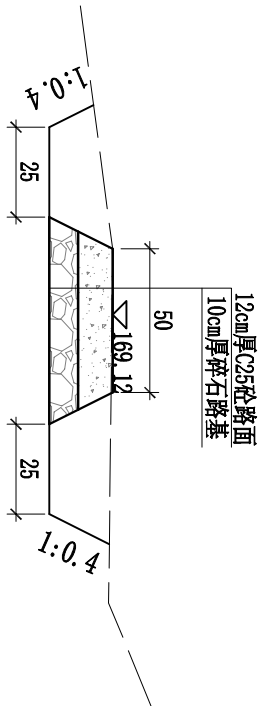


龙前村-DL-2:0+150~0+184生产路断面图

1:25

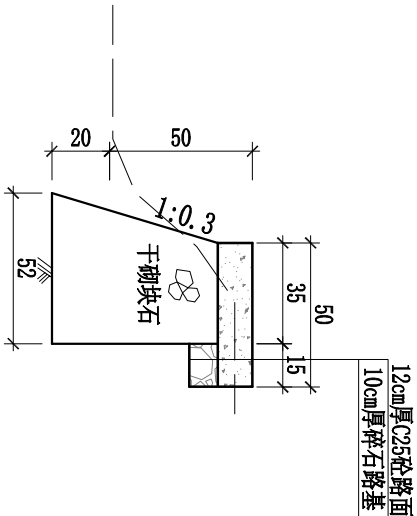


龙前村-DL-3:0+000~0+109生产路断面图

1:25

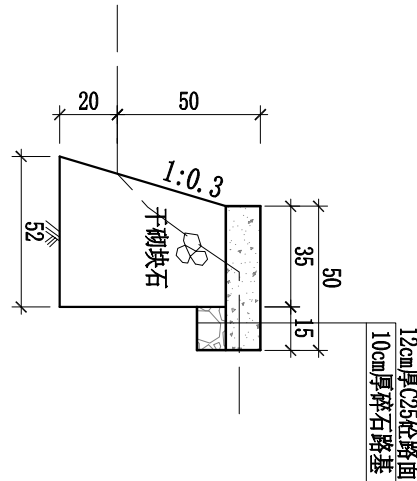

龙前村-DL-4:0+000~0+063生产路断面图

1:25

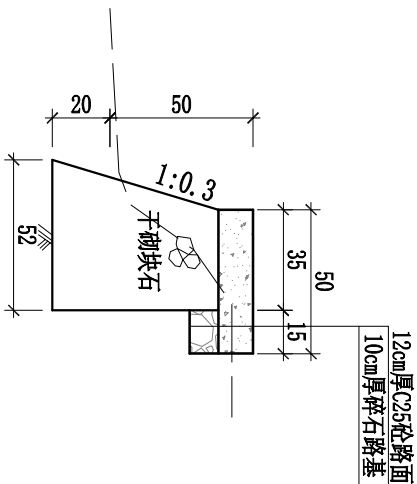

龙前村-DL-5:0+000~0+137生产路断面图

1:25

说明:

- 1、图中尺寸单位均以cm计,高程以m计。
- 2、回填土干密度不低于1.6g/cm³。
- 3、土方开挖边坡1:0.4,石方开挖边坡1:0.3,具体以实际施工中边坡稳定为准。
- 4、砂道路每隔5m设置一道割缝,缝宽5mm,深度为路面厚度的1/3~1/4,内填沥青。
- 5、为便于排水,道路横向坡度为1.5%。

浙江华地规划设计咨询有限公司			
审查		项目名称	2023年泰顺县南浦溪镇库村等2村
校核		高标准农田建设项目	
设计	陈北强	龙前村生产路断面图	
制图		比例	见图
日期	2023.04	图号	23