

广设计有限公司

变更联系单

工程名称	泰顺县三魁镇第二小学厨房改建工程	工程编号	01
子项名称	联系单	专 业	建筑
建设单位	泰顺县三魁镇第二小学	第 1 号	第 1 页 共 1 页

变更原因：根据业主要求变更屋面、外墙做法。

变更内容：1、取消屋面保温层，变更屋面三道防水为两道，详见下图。

2、取消外墙保温层，取消外墙防水层，详见下图。

3、变更2~4轴交A~B轴餐厅顶棚铝扣板吊顶为涂料顶棚(原顶翻新)；

4、变更2~4轴交A~B轴餐厅地面做法防滑地砖为保留原水磨石地坪；

5、其他专业相应修改。

屋面	一级防水，三道设防（倒置式不上人防水屋面）（燃烧等级：A级）
1、保护层	50厚C25细石砼刚性保护层，内配 $\phi 6@200$ 钢丝网，分格缝间距 ≥ 4000 ，缝宽30，与女儿墙间留20宽缝，嵌密封材料。
2、隔离层	土工布隔离层
3、保温层	80厚挤塑聚苯板保温层（燃烧等级不低于 B1级）
4、防水层	1.5厚高分子膜基自粘沥青防水卷材
5、找平层	20厚1:2.5水泥砂浆找平层
5、防水层	2厚单面自粘卷材（无胎体）防水层，200g/聚酯无纺布
6、防水层	2.0厚非固化橡胶沥青防水涂料，材性同上层防水卷材。
7、结构层	现浇钢筋混凝土屋面板，表面清扫打磨平整

变更前屋面做法

外墙	涂料外墙（从内到外）（燃烧等级：A级）
1	内墙面做法见内装修
2	240厚 烧结页岩多孔砖
3	15厚M15防水砂浆找平层（掺聚合物水泥砂浆防水胶）
4	20厚无机轻集料保温砂浆 ≥ 2 型
5	5厚抗裂砂浆（压入复合耐碱玻纤网格布）
6	1.5厚高分子防水涂膜
7	柔性防裂腻子两道
8	外墙普通涂料

变更前墙面做法

屋面	一级防水，三道设防（倒置式不上人防水屋面）（燃烧等级：A级）
1、保护层	50厚C25细石砼刚性保护层，内配 $\phi 6@200$ 钢丝网，分格缝间距 ≥ 4000 ，缝宽30，与女儿墙间留20宽缝，嵌密封材料。
2、防水层	2厚单面自粘卷材（无胎体）防水层，200g/聚酯无纺布
3、防水层	2.0厚非固化橡胶沥青防水涂料，材性同上层防水卷材。
4、找平层	20厚1:2.5水泥砂浆找平层
5、结构层	现浇钢筋混凝土屋面板，表面清扫打磨平整

变更后屋面做法

外墙	涂料外墙（从内到外）（燃烧等级：A级）
1	内墙面做法见内装修
2	240厚 烧结页岩多孔砖
3	14厚1:3水泥防水砂浆防水找毛
4	6 厚1:2.5聚合物水泥砂浆防水层
5	外墙普通涂料

变更后墙面做法

校 对	黄文钊	专业负责	郑峰	项目负责	郑峰	审 核	何文
-----	-----	------	----	------	----	-----	----


建设单位意见：

（印章）

年 月 日

注：经建设单位、设计单位盖章确认后，本联系单方可有效。如有异议，请建设单位明示意见，盖章后及时返回我院。本单一式四份，送建设单位、监理单位、施工单位各一份，一份归档。

	实 名	签 名
项目负责人	黄其锋	黄其锋
专业负责人	黄其锋	黄其锋
设 计 人	黄来觉	黄来觉
注册（执业）章		
中华人民共和国一级注册建筑师		
姓 名：黄其锋		
注册号：3392337-004		
有效期：至2025年08月		
预留章		
出图章		
未按规定盖章本图无效		
广 设 设 计 有 限 公 司		
市政行业乙级；建筑行业（建筑工程）		
乙级；风景园林工程设计专项★NO:A233923373		
乙级(有效期至2025年11月17日)		
浙江省住房和城乡建设厅监制		
审图章		
竣工章		

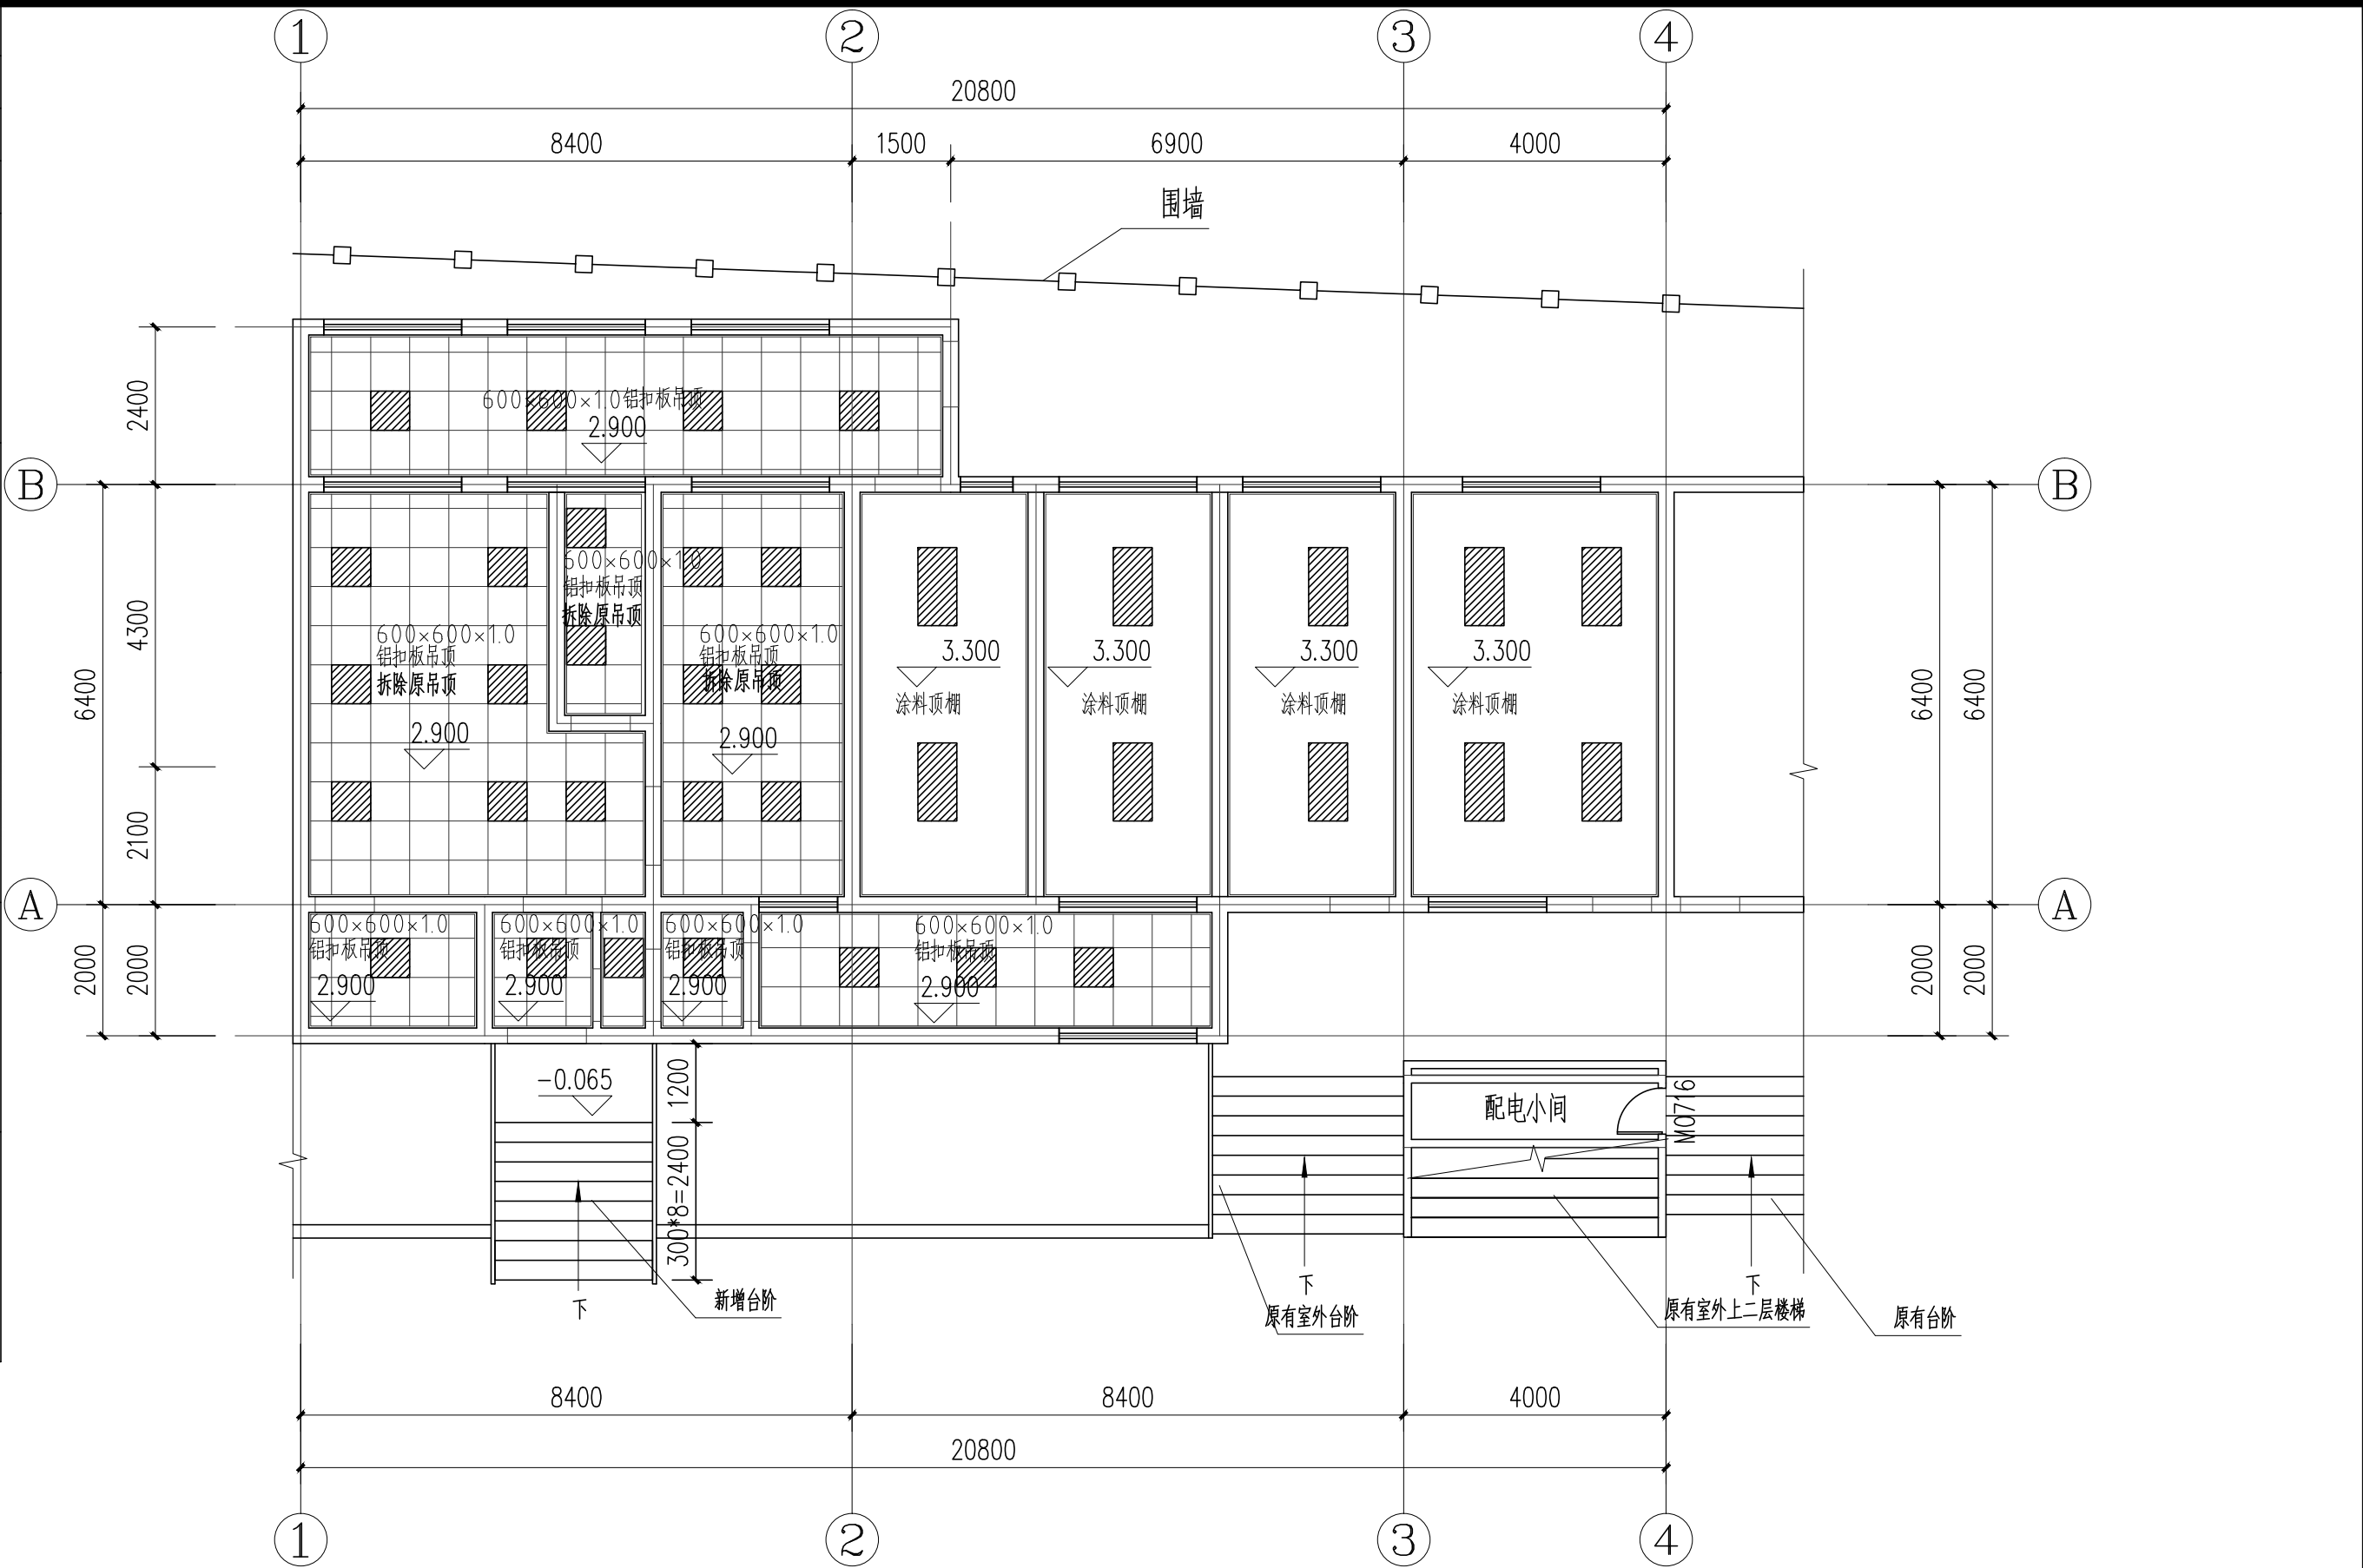


吊顶布置图 1:100



会 签 栏	专业	签 名	日 期
	建 筑		
	结 构		
	给排水		
	电 气		
	暖通		
	弱电		
动力			
煤气			
备 注 栏			
设计单位			
			
广 设 设 计 有 限 公 司			
Guangshe Design Co., Ltd			
证书编号 A233923373			
证书等级 市政行业乙级			
风景园林专项乙级 建筑行业（建筑工程）乙级			
建设单位			
泰顺县三魁镇第二小学			
工程名称	泰顺县三魁镇第二小学厨房改建工程		
工程编号			
项目名称	泰顺县三魁镇第二小学厨房改建工程		
项目编号			
	实 名	签 名	日 期
审 定	何必安	何必安	
审 核	黄其锋	黄其锋	
项目负责	黄其锋	黄其锋	
专业负责	黄其锋	黄其锋	
设 计	黄来觉	黄来觉	
制 图	黄来觉	黄来觉	
校 对	黄文斌	黄文斌	
图 纸 名 称	吊顶布置图		
图号	建施(修)-05	修改版次	02
出图人章			
二维码区请勿遮挡			
未按规定盖章本图无效			

	实 名	签 名
项目负责人	黄其锋	黄其锋
专业负责人	黄其锋	黄其锋
设 计 人	黄来觉	黄来觉
注册（执业）章		
中华人民共和国一级注册建筑师		
姓 名：黄其锋		
注册号：3392337-004		
有效期：至2025年08月		
预留章		
出图章		
未按规定盖章本图无效		
广 设 设 计 有 限 公 司		
市政行业乙级；建筑行业（建筑工程）		
乙级；风景园林工程设计专项★NO:A233923373		
乙级(有效期至2025年11月17日)		
浙江省住房和城乡建设厅监制		
审图章		
竣工章		

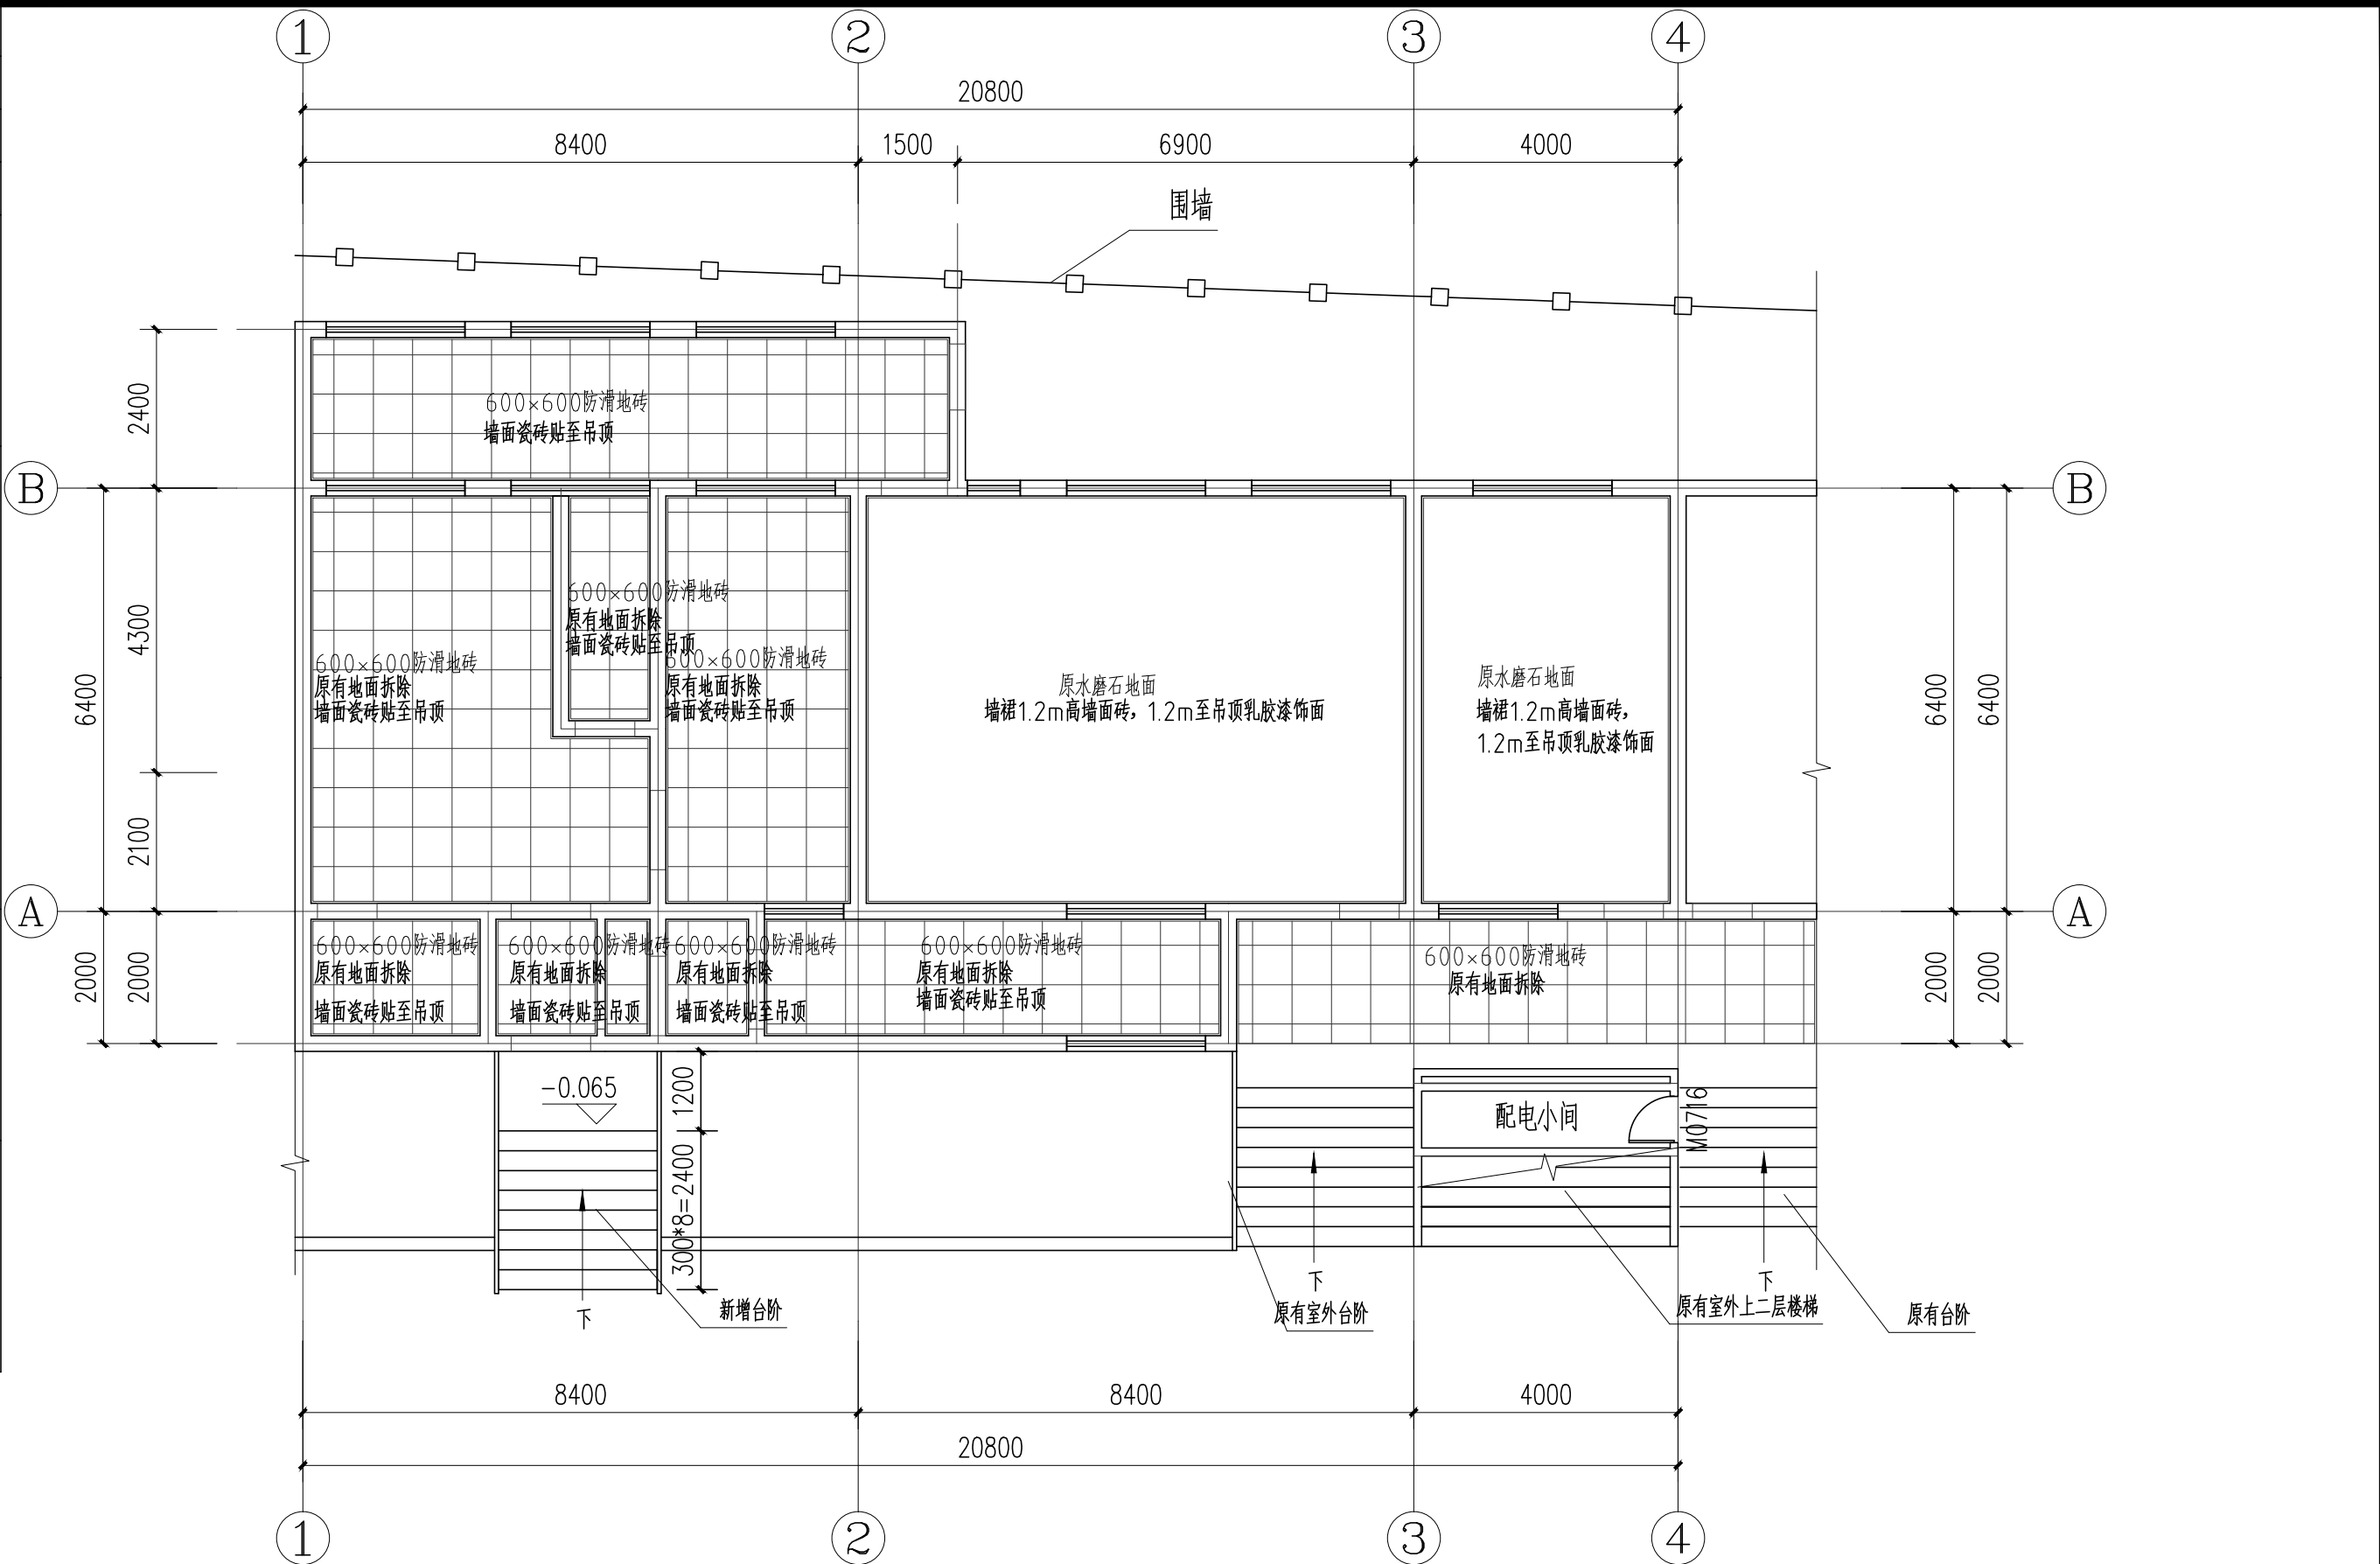

地面布置图 1:100

会 签 栏	专业	签 名	日 期
	建 筑		
	结 构		
	给排水		
	电 气		
	暖通		
	弱电		
备 注 栏			
	设计单位		
	泰顺县三魁镇第二小学		
工程名称			
泰顺县三魁镇第二小学厨房改建工程			
工程编号			
项目名称			
泰顺县三魁镇第二小学厨房改建工程			
项目编号			
实 名			
签 名			
日 期			
审 定			
何必安			
审 核			
黄其锋			
项目负责			
黄其锋			
专业负责			
黄其锋			
设 计			
黄来觉			
制 图			
黄来觉			
校 对			
黄文斌			
图 纸 名 称			
地面布置图			
图号			
建施（修）-06			
修改版次			
02			
出图人章			
二维码区请勿遮挡			
未按规定盖章本图无效			