



图 纸 目 录					
工程名称		泰顺县雅阳林一牧墓修缮工程			
子项名称			工程号		
序 号	图 号	图 名		图 幅	备 注
01	建施—00	施工说明		A2	
02	建施—01	林一牧墓总平面图		A2	
03	建施—02	林一牧墓平面图		A2	
04	建施—03	林一牧墓纵剖面图		A2	
05	建施—04	林一牧墓立面图		A2	
06	建施—05	林一牧墓墓室、第一坛平面图		A2	
07	建施—06	林一牧墓第二坛、第三坛、第四坛平面图		A2	
08	建施—07	林一牧墓第四坛、第五坛、第六坛平面图		A2	
09	建施—08	林一牧墓第二坛以上立面		A2	
10	建施—09	林一牧墓第三坛立面		A2	
11	建施—10	林一牧墓第四坛立面		A2	
12	建施—11	林一牧墓第五坛立面		A2	
13	建施—12	林一牧墓第六坛立面		A2	
14	建施—13	林一牧墓青石神龛详图		A2	
15	建施—14	林一牧墓南侧仆从墓详图		A2	
16	建施—15	林一牧墓北侧仆从墓详图		A2	
17	建施—16	林一牧墓墓坛衔接处、青石石鼓大样图		A2	
说明：1. 本目录(大工程)由各工种或(小工程)以单位工程在设计结束时填写,以图号为顺序,每格填写一张; 2. 如利用标准图集,可在备注栏内注明; 3. 末端之“专业负责人”等姓名不必着本人签字,可由填写目录者直接填写或打印					
总负责人		专业负责人		经办人	
				日期	2023.04

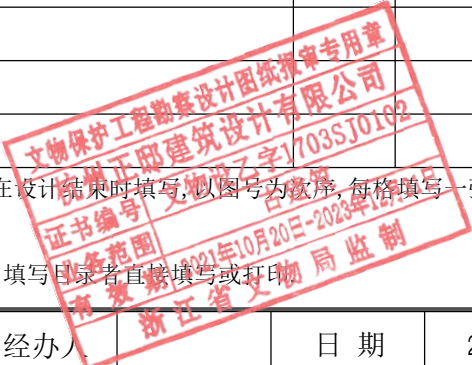

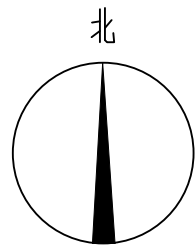

山体，密制竹林
外围新建9.8米毛石浆砌排水明沟，沟宽600，沟坎宽500

墓周边山坡地，表面杂草丛生

林一牧墓

毛石干砌竹从墓，修补毛石墙整体破损约60%，清理表面杂草

清理杂草，平整地面
面积约75m²

毛石浆砌挡土墙，高约3.5米，长约33米
墓前约11米外鼓做边坡稳定分析，边坡不稳则折掉外鼓部分重做

毛石干砌竹从墓，修补毛石墙整体破损约50%，清理表面杂草

土路

耕地

梯田

外围新建800宽毛石浆砌排水暗沟2.2米长

土路

梯田


梯田

文物保护工程勘察设计图纸报审专用章
杭州正邸建筑设计有限公司
证书编号 文物设乙字1703SJ0102
业务范围 古建筑
有效期 2021年10月20日-2023年12月31日
浙江省文物局监制

杭州正邸建筑有限公司
乙级：1703SJ0102

林一牧墓总平面图 1:150


会 签	工 艺	电 气	暖通空调	给排水	结 构	建 筑	审 定	郑现军	项目负责	章祖森	校 核	王明强	制 图	王鱼文	工程名称		工程项目	泰顺县雅阳林一牧墓修缮工程	工程编号		未经盖章 图纸无效
							审 核		专业负责		设计	王鱼文	日 期	2023.04	子 项		图 名	林一牧墓总平面图	图 号	建施-01	

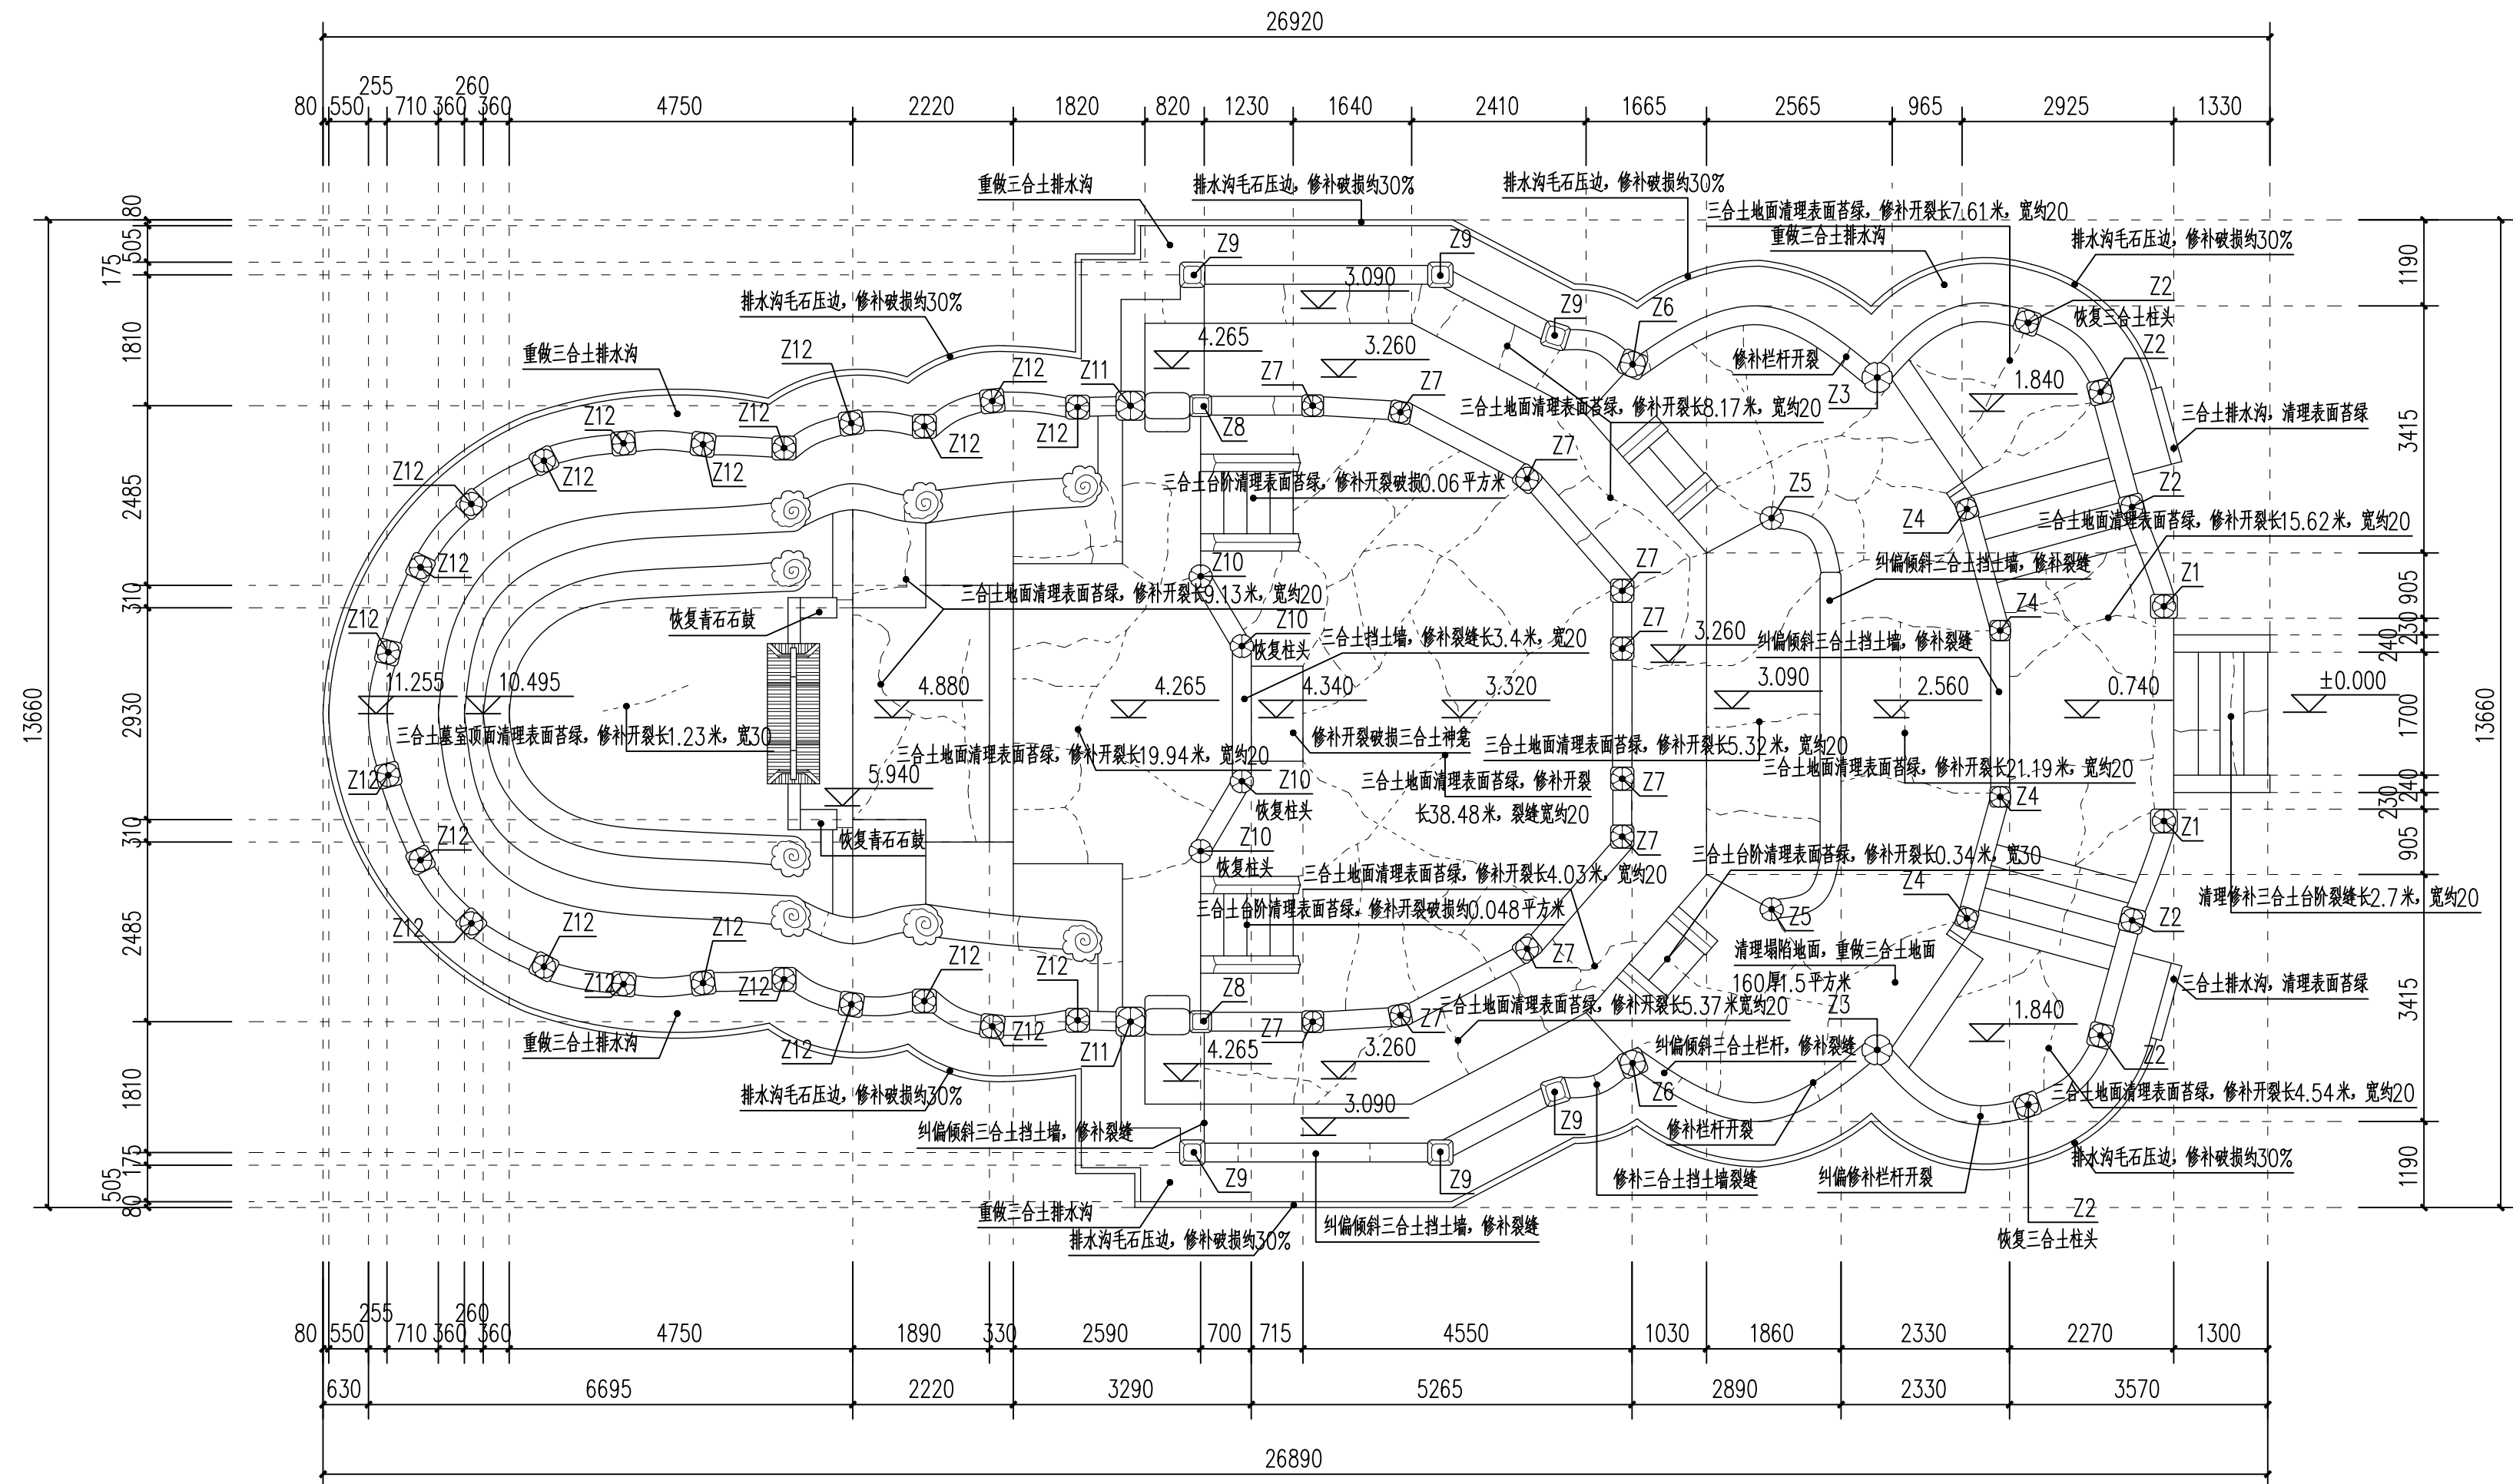

说明:
1、各柱尺寸如下:
Z1: 370×330, Z2: 330×330, Z3: $\varnothing$ 420,
Z4: 320×320, Z5: $\varnothing$ 320, Z6: 350×350, Z7:
320×320, Z8: 300×300, Z9: 350×350, Z10:
 $\varnothing$ 320, Z11: 400×400, Z12: 330×330。
2、三合土基室、拜坛除标明外所有表面均需清理青绿。

浙江省文物局监制
杭州正邸建筑有限公司
乙级: 1703SJ0102


旧底图总号		证书编号		文物设乙字1703SJ0102		2、三合土墓室、拜坛除标明外所有表面均需清理苔绿。																				
		业务范围		古建筑																						
底图总号		有效期		2021年10月20日-2023年12月31日																						
		浙江省文物局监制																								
日期	签字	杭州正邦建筑有限公司		会	工	电	暖通空调	给排水	结	建	审	郑	项目负责	章	核	洪	制	王	工程总称		工程项目	泰顺县雅阳林一枚墓修缮工程	工程编号		未经盖章	
		乙级: 1703SJ0102		签							审	核	专业负责	计	文	日期	2023.04	子	项		图	名	林一枚墓平面图	设计阶段	施工图	图纸无效
																							图	号	建施-02	

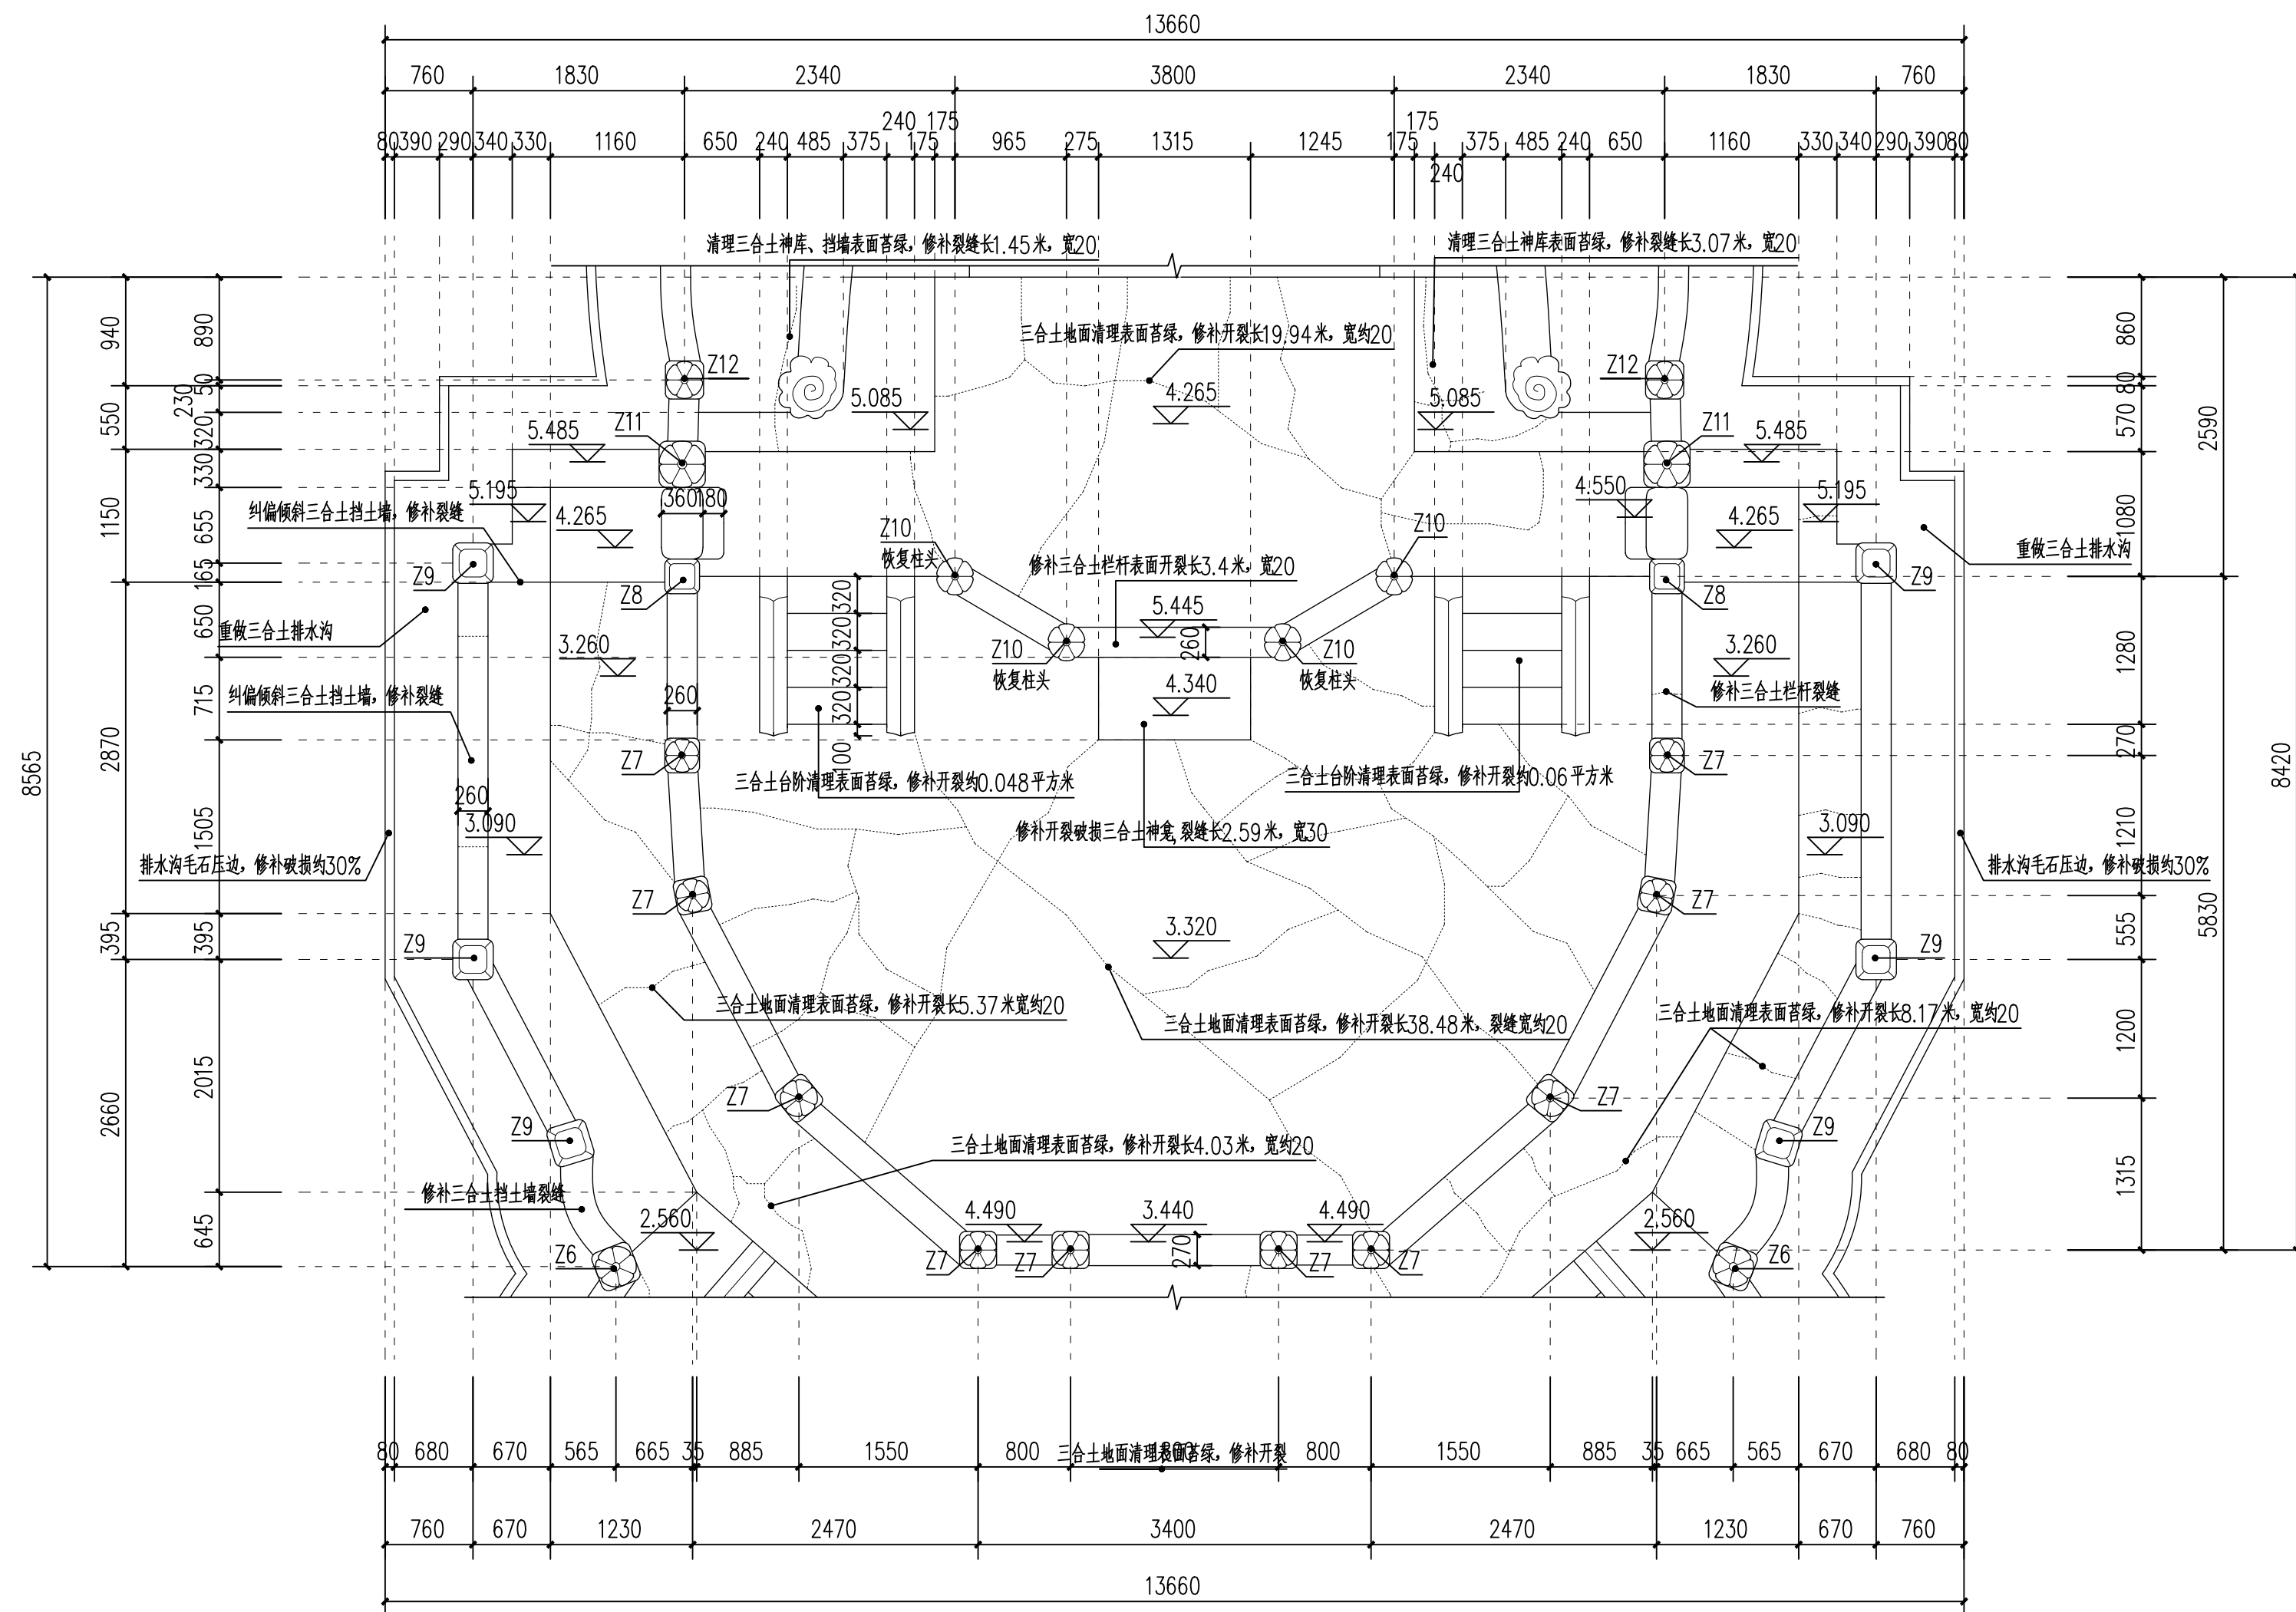

说明:
1、各柱尺寸如下:
Z1: 370×330, Z2: 330×330, Z3: $\varnothing$ 420,
Z4: 320×320, Z5: $\varnothing$ 320, Z6: 350×350, Z7:
320×320, Z8: 300×300, Z9: 350×350, Z10:
 $\varnothing$ 320, Z11: 400×400, Z12: 330×330。
2、三合土墓室、拜坛除标明外所有表面均需清理青绿。

浙江省文物局监制
杭州正邸建筑有限公司
乙级: 1703SJ0102


[illegible]

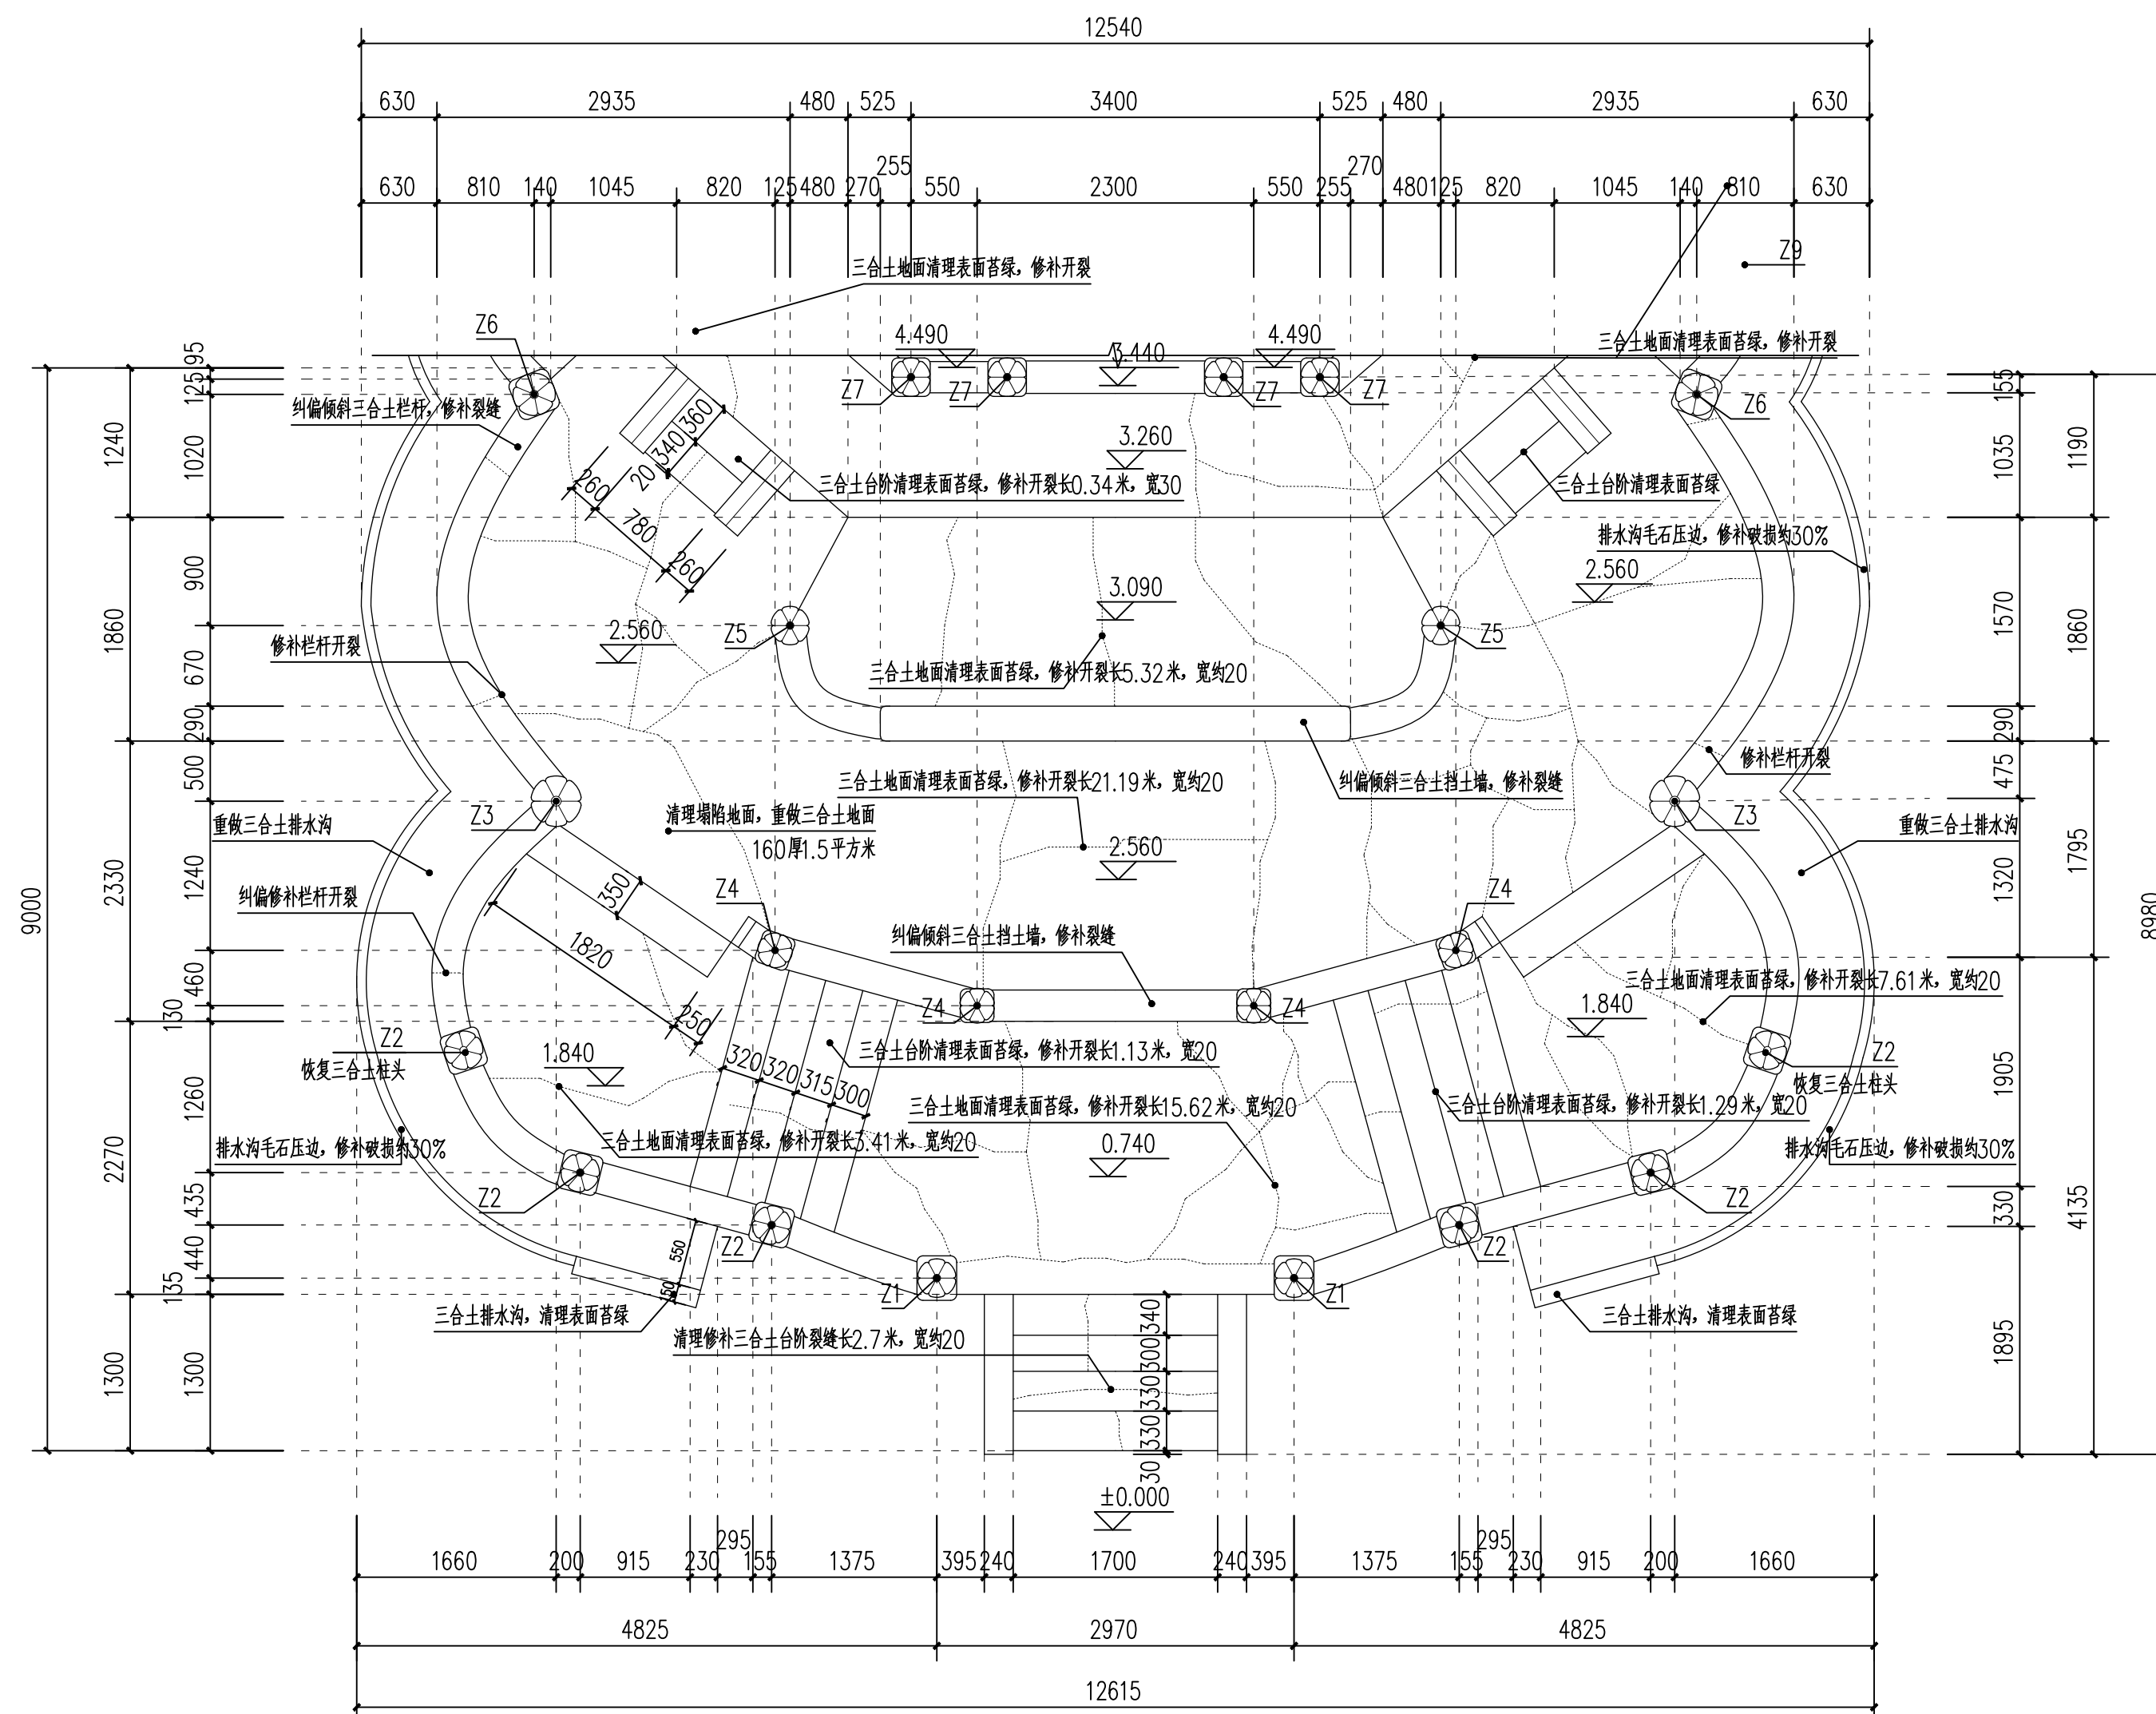

说明:
1、各柱尺寸如下:
Z1: 370×330, Z2: 330×330, Z3: $\varnothing$ 420,
Z4: 320×320, Z5: $\varnothing$ 320, Z6: 350×350, Z7:
320×320, Z8: 300×300, Z9: 350×350, Z10:
 $\varnothing$ 320, Z11: 400×400, Z12: 330×330。
2、三合土墓室、拜坛除标明外所有表面均需清理平整。

乙级: 1703SJ0102

[illegible]

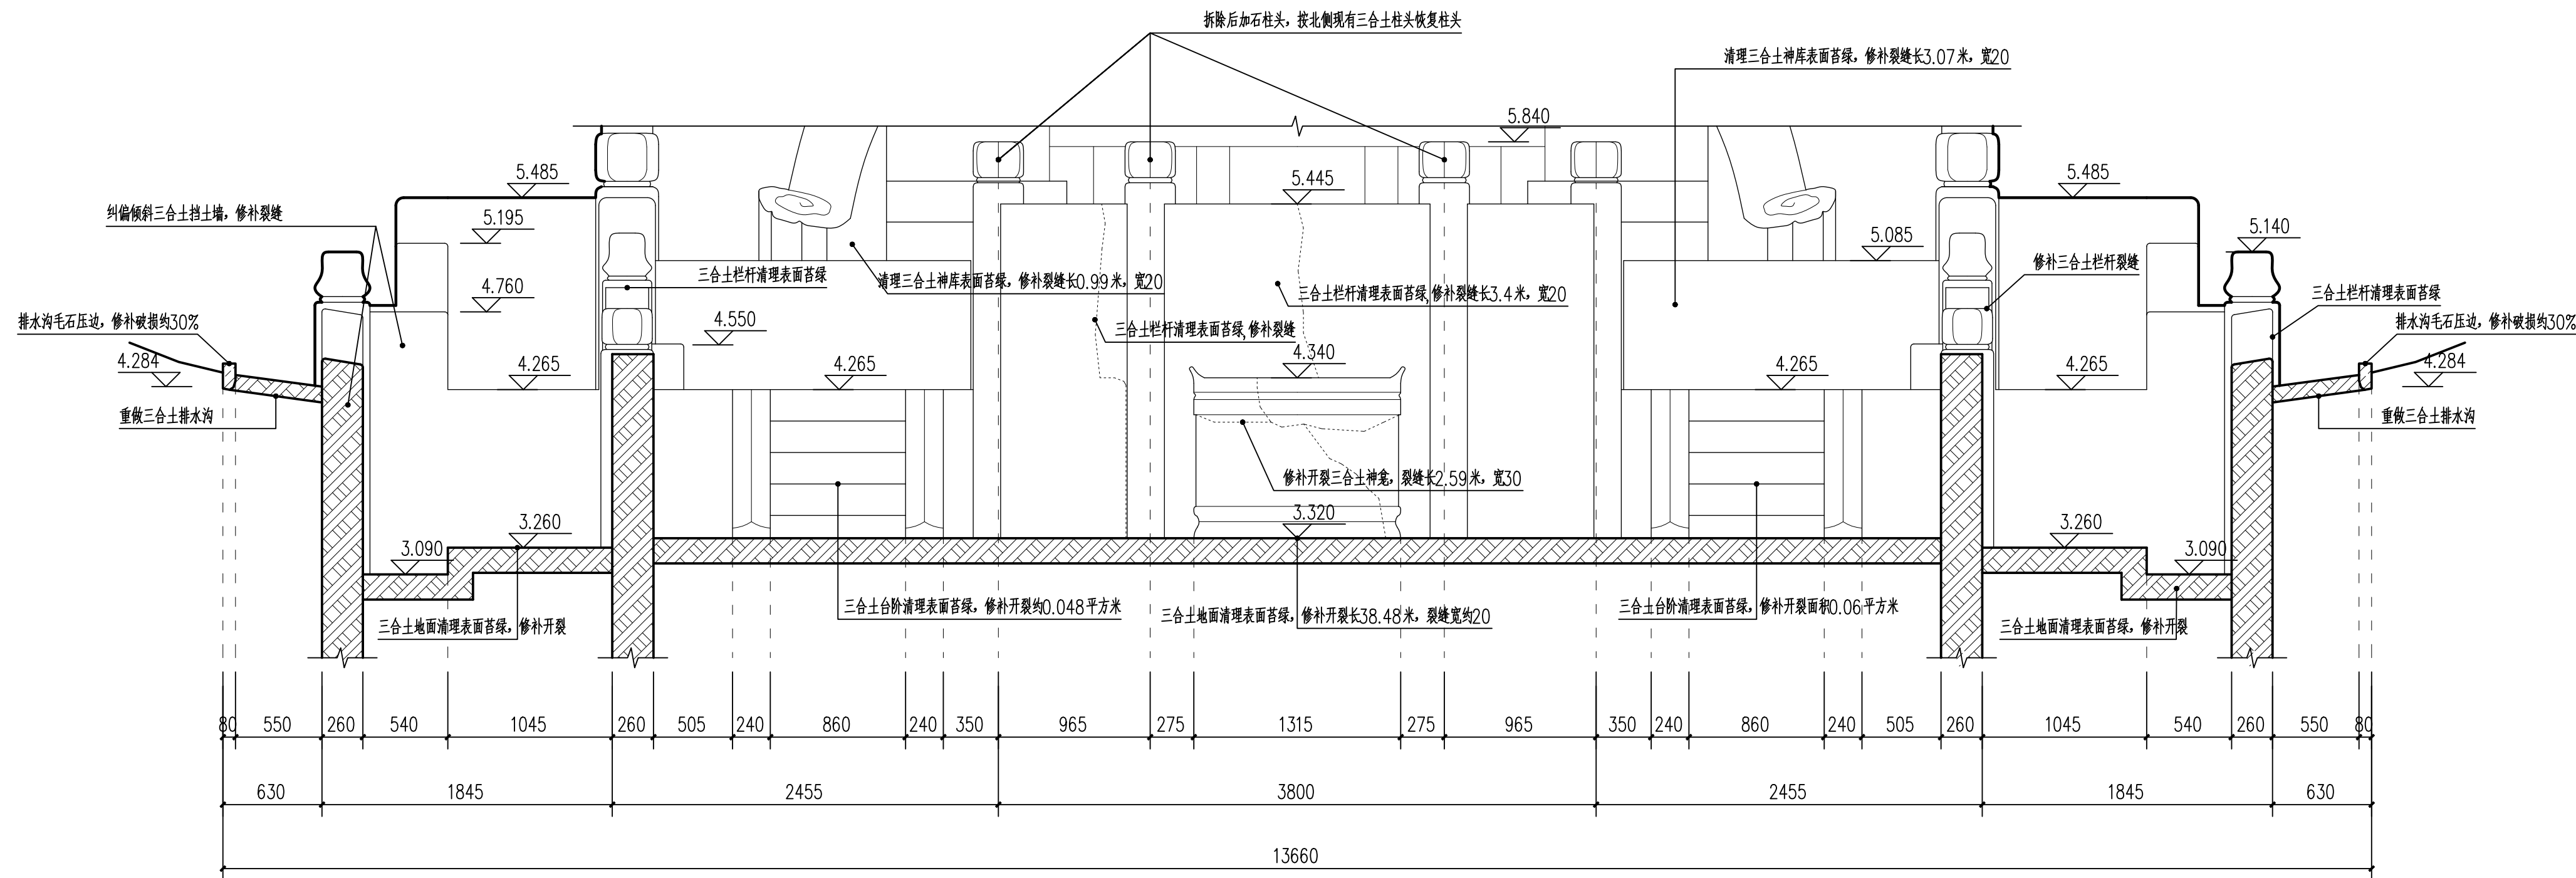


说明:
1、三合土墓室、拜坛除标明外所有表面均需清理苔绿。

林一牧墓第三坛立面 1:30

文物保护工程勘察设计图纸报审专用章
杭州正邸建筑设计有限公司
证书编号 文物设乙字1703SJ0102
业务范围 古建筑
有效期 2021年10月20日-2023年12月31日
浙江省文物局监制

杭州正邸建筑设计有限公司
乙级: 1703SJ0102

会	工	电	暖通空调	给排水	结	建	审	项目负责	校	制	工程名称	工程项目	泰顺县雅阳林一牧墓修缮工程	工程编号	未经盖章
签							审核	专业负责	设计	日期	子项	图名	林一牧墓第三坛立面	设计阶段	施工图
										2023.04				图号	建施-09

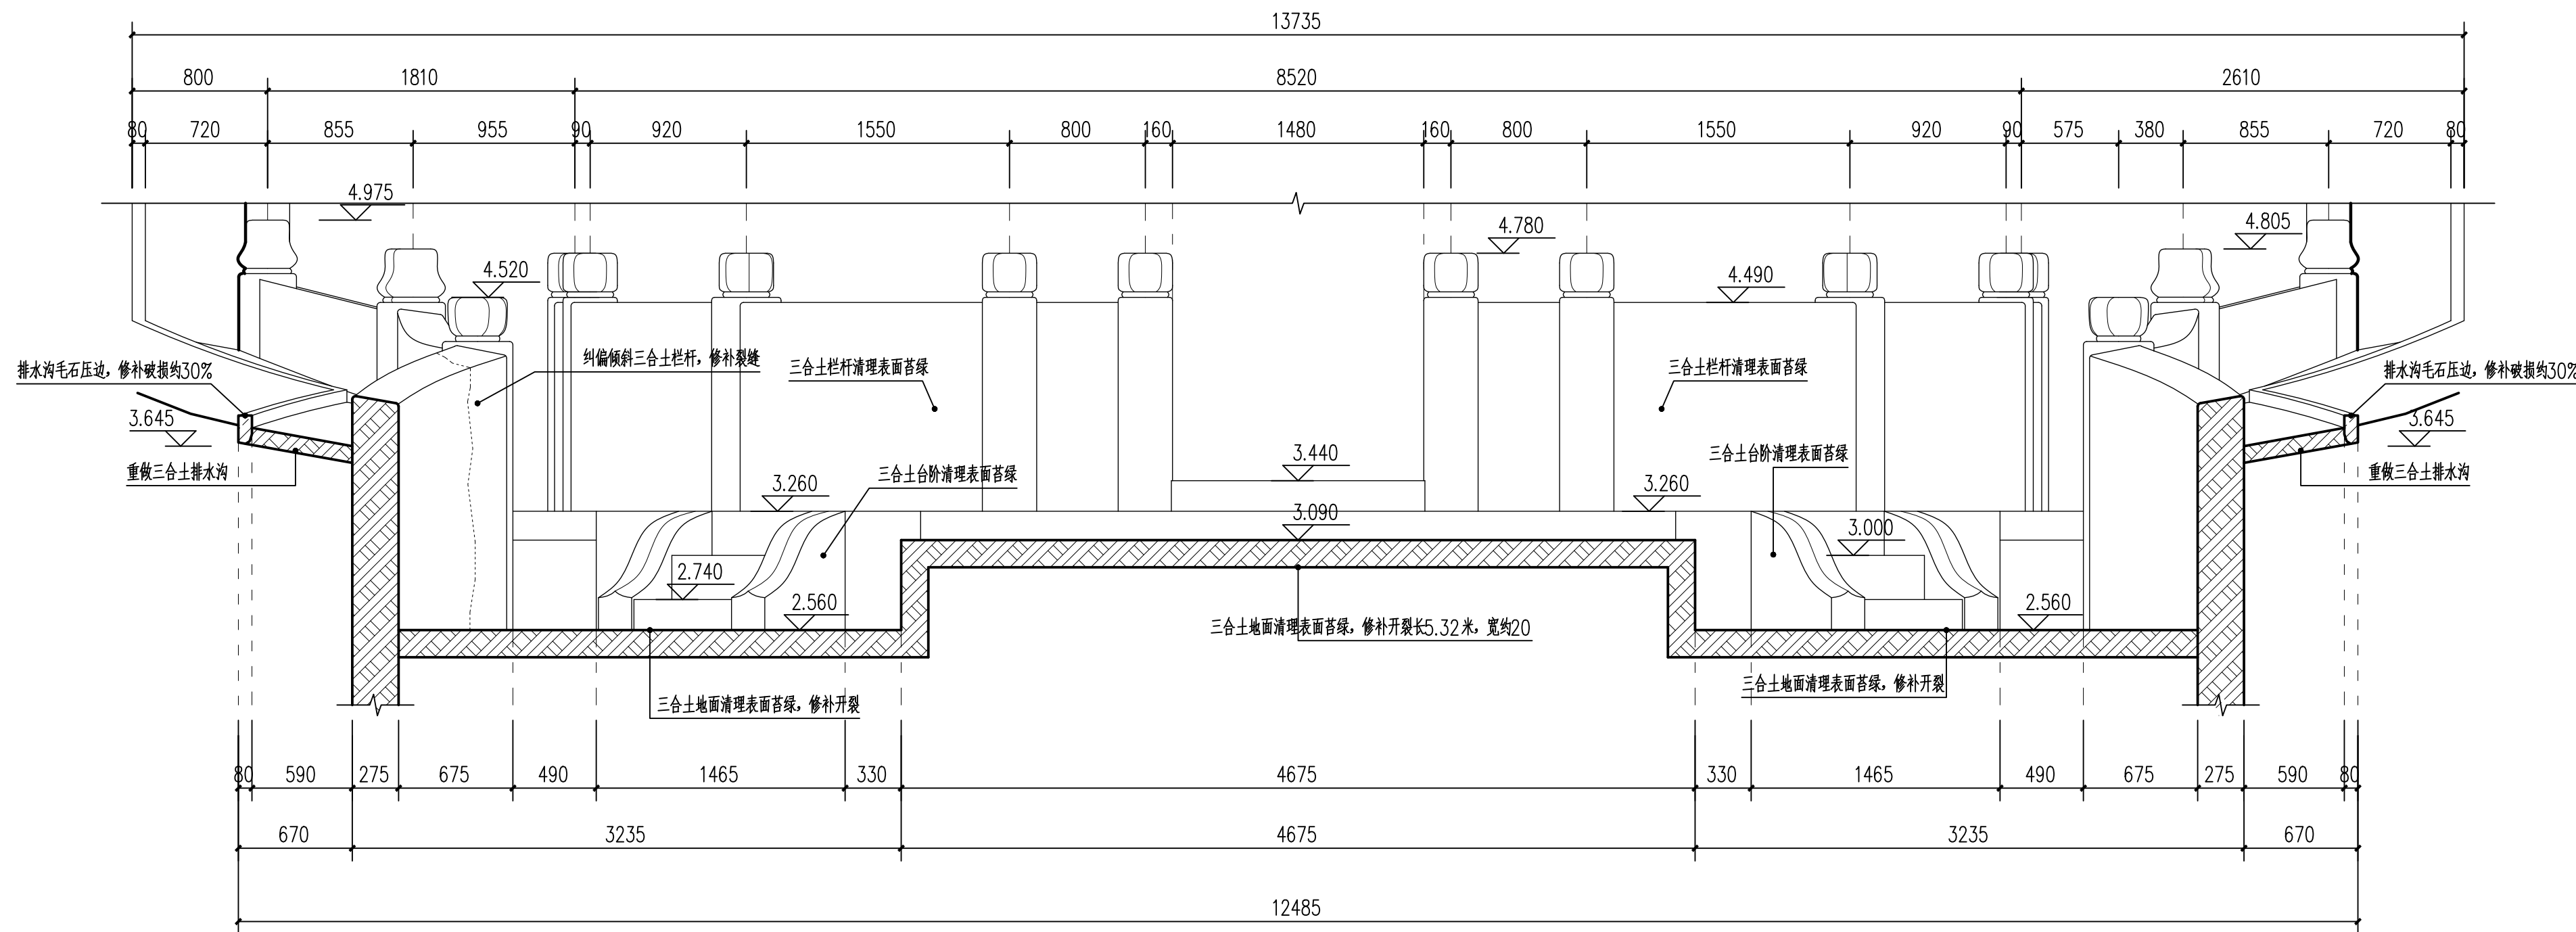

说明：
1、三合土墓室、拜坛除标明外所有表面均需清理苔绿。

林一牧墓第四坛立面 1:30

文物保护工程勘察设计图纸报审专用章

杭州正邸建筑设计有限公司

证书编号 文物设乙字1703SJ0102

业务范围 古建筑



有效期 2021年10月20日-2023年12月31日




浙江省文物局监制

杭州正邸建筑有限公司

乙级: 1703SJ0102

会 签	工 艺	电 气	暖通空调	给排水	结 构	建 筑	审 定	郑琨军	项目负责	章祖森	校 核	王明星	制 图	王立文	工程名称		工程项目	泰顺县雅阳林一牧墓修缮工程	工程编号		未经盖章				
							审 核				专业负责				设 计	王立文	日 期	2023.04	子 项		图 名	林一牧墓第四坛立面	设计阶段	施工图	图纸无效
																						图 号	建施-10		

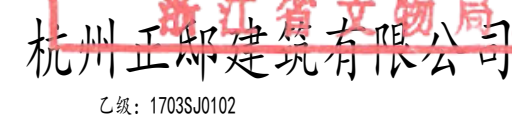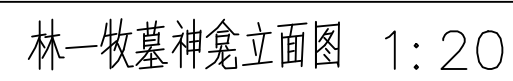[illegible]

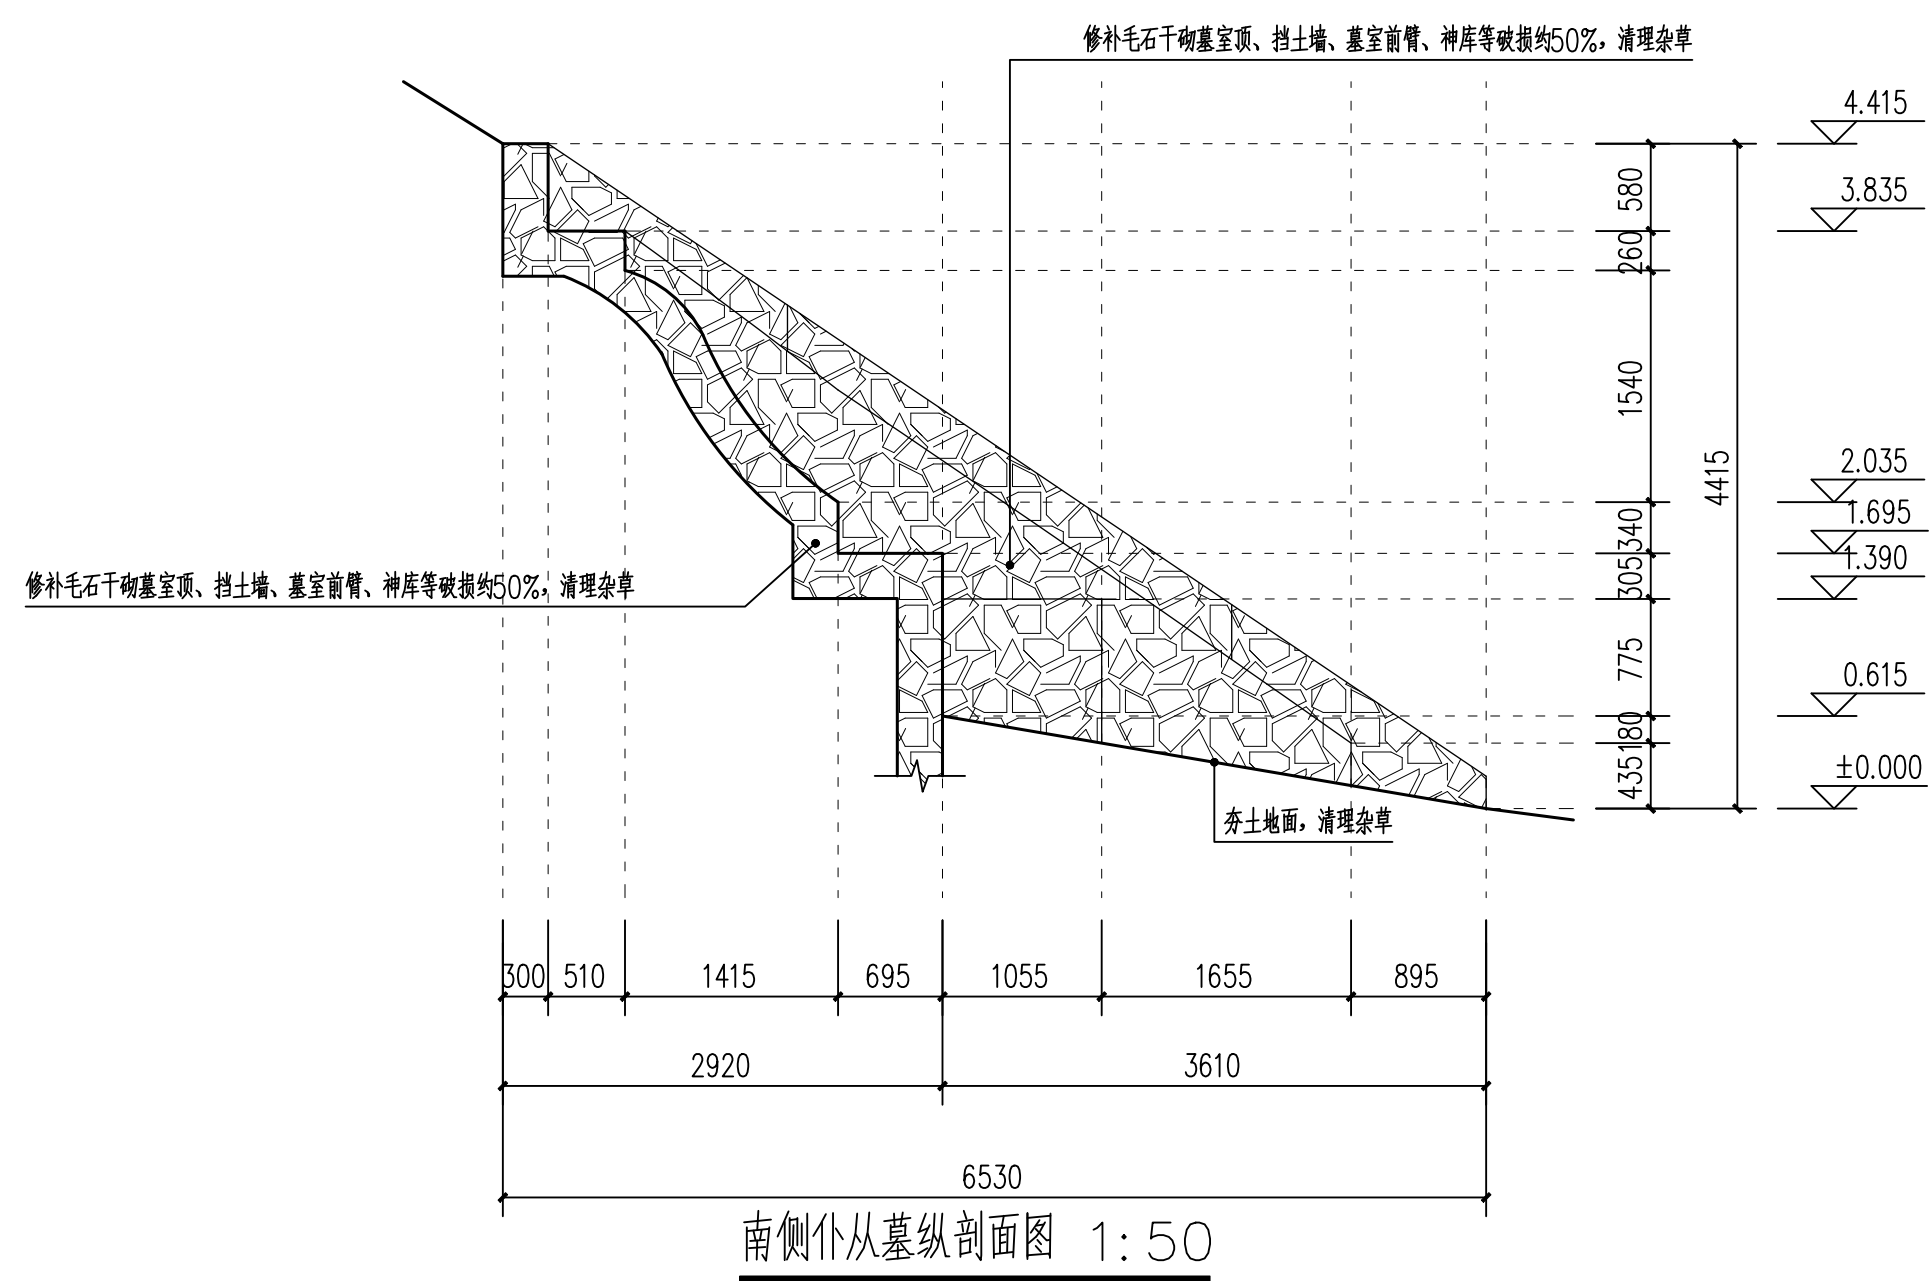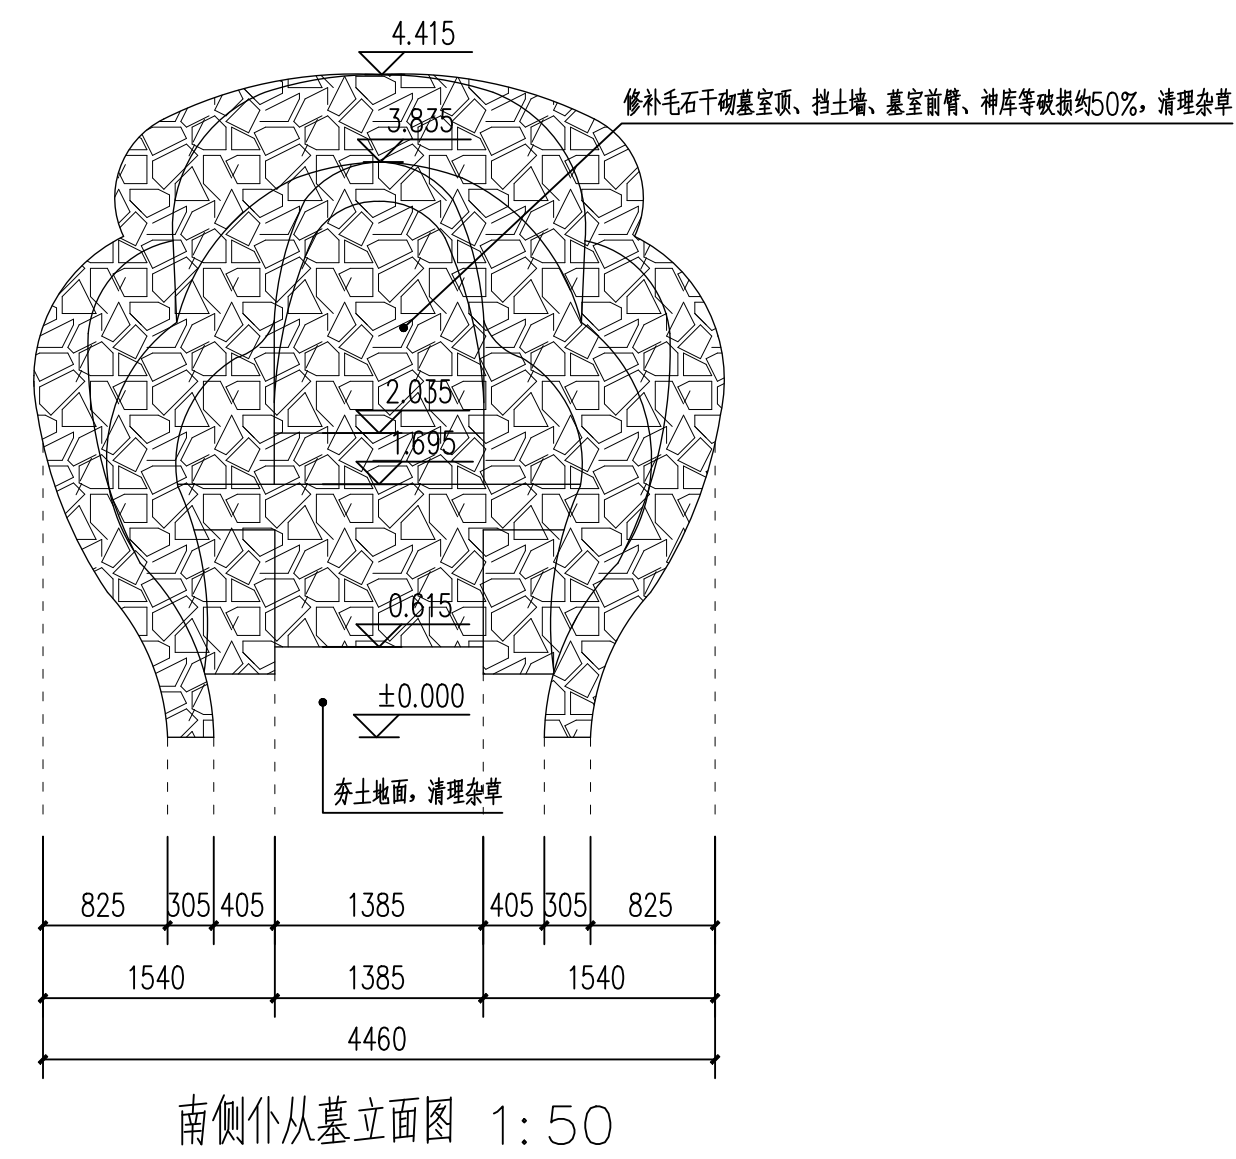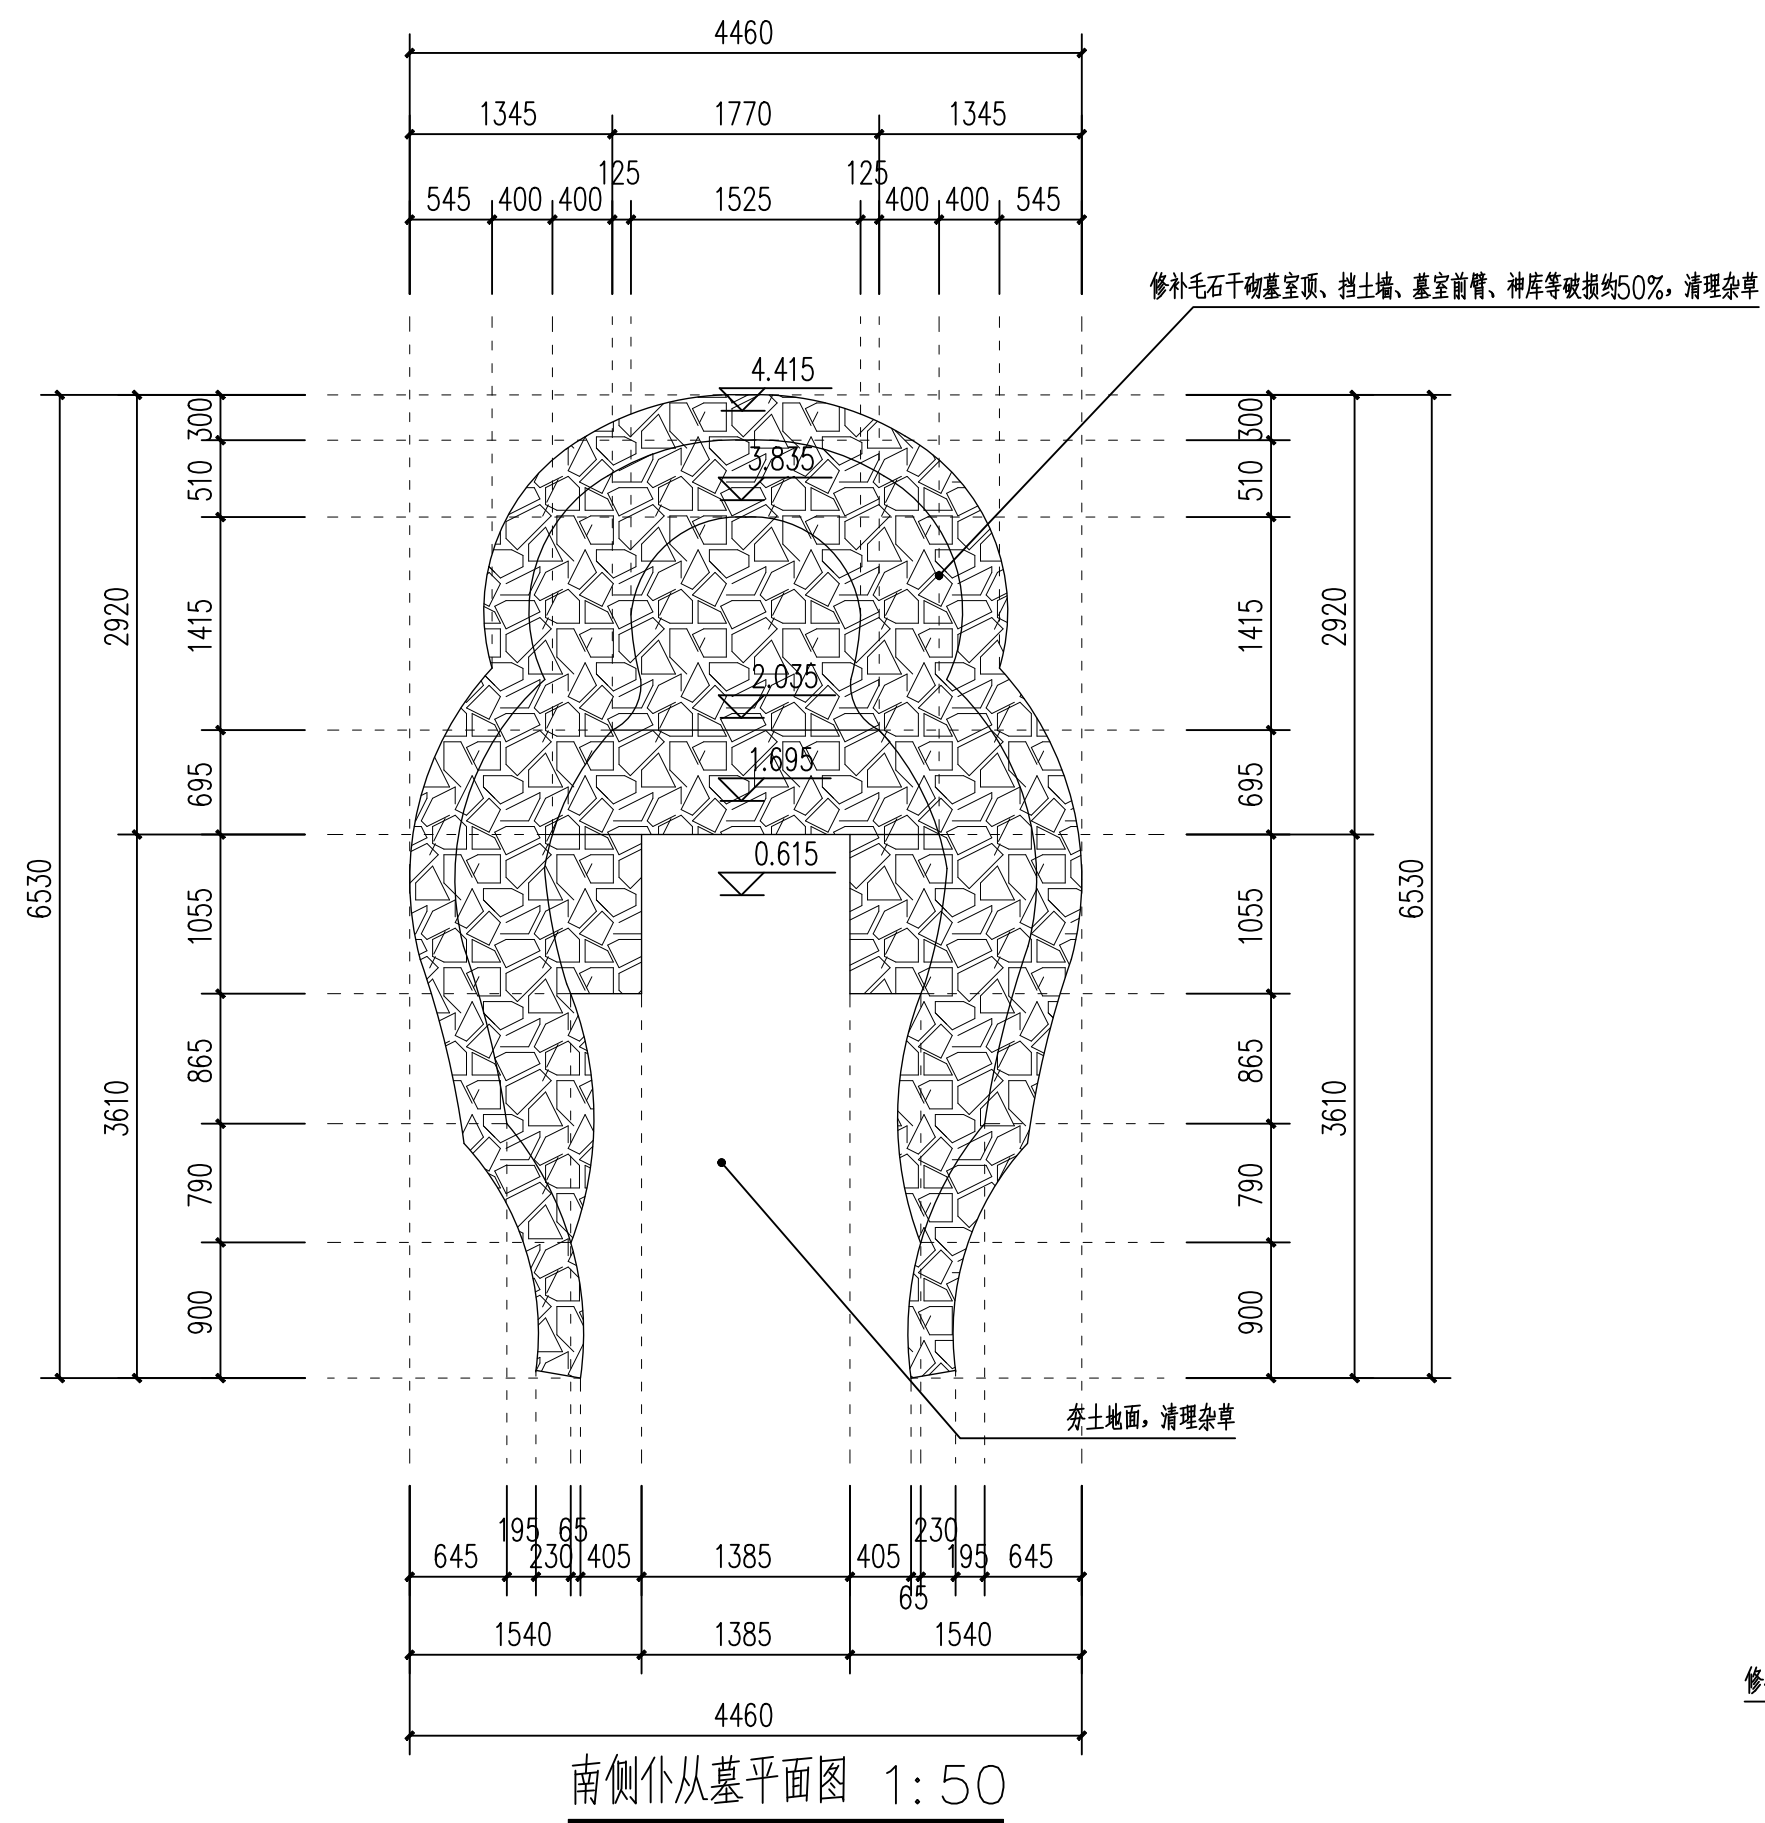

浙江省文物局
杭州正邦建筑有限公司

乙级: 1703SJ0102

会 签	工 艺	电 气	暖通空调	给排水	结 构	建 筑	审 定	郑现军
							审 核	


项目负责人	章祖森	校核	许明星
专业负责人		设计	于方寸

制 图	王立文
日 期	2023.04


	工程总称	
	子 项	

工程项目	泰顺县雅阳林一牧墓修缮工程
图 名	林一牧墓南侧仆从墓详图


工程编号		未经盖章 图纸无效
设计阶段	施工图	
图号	建施 4.1	

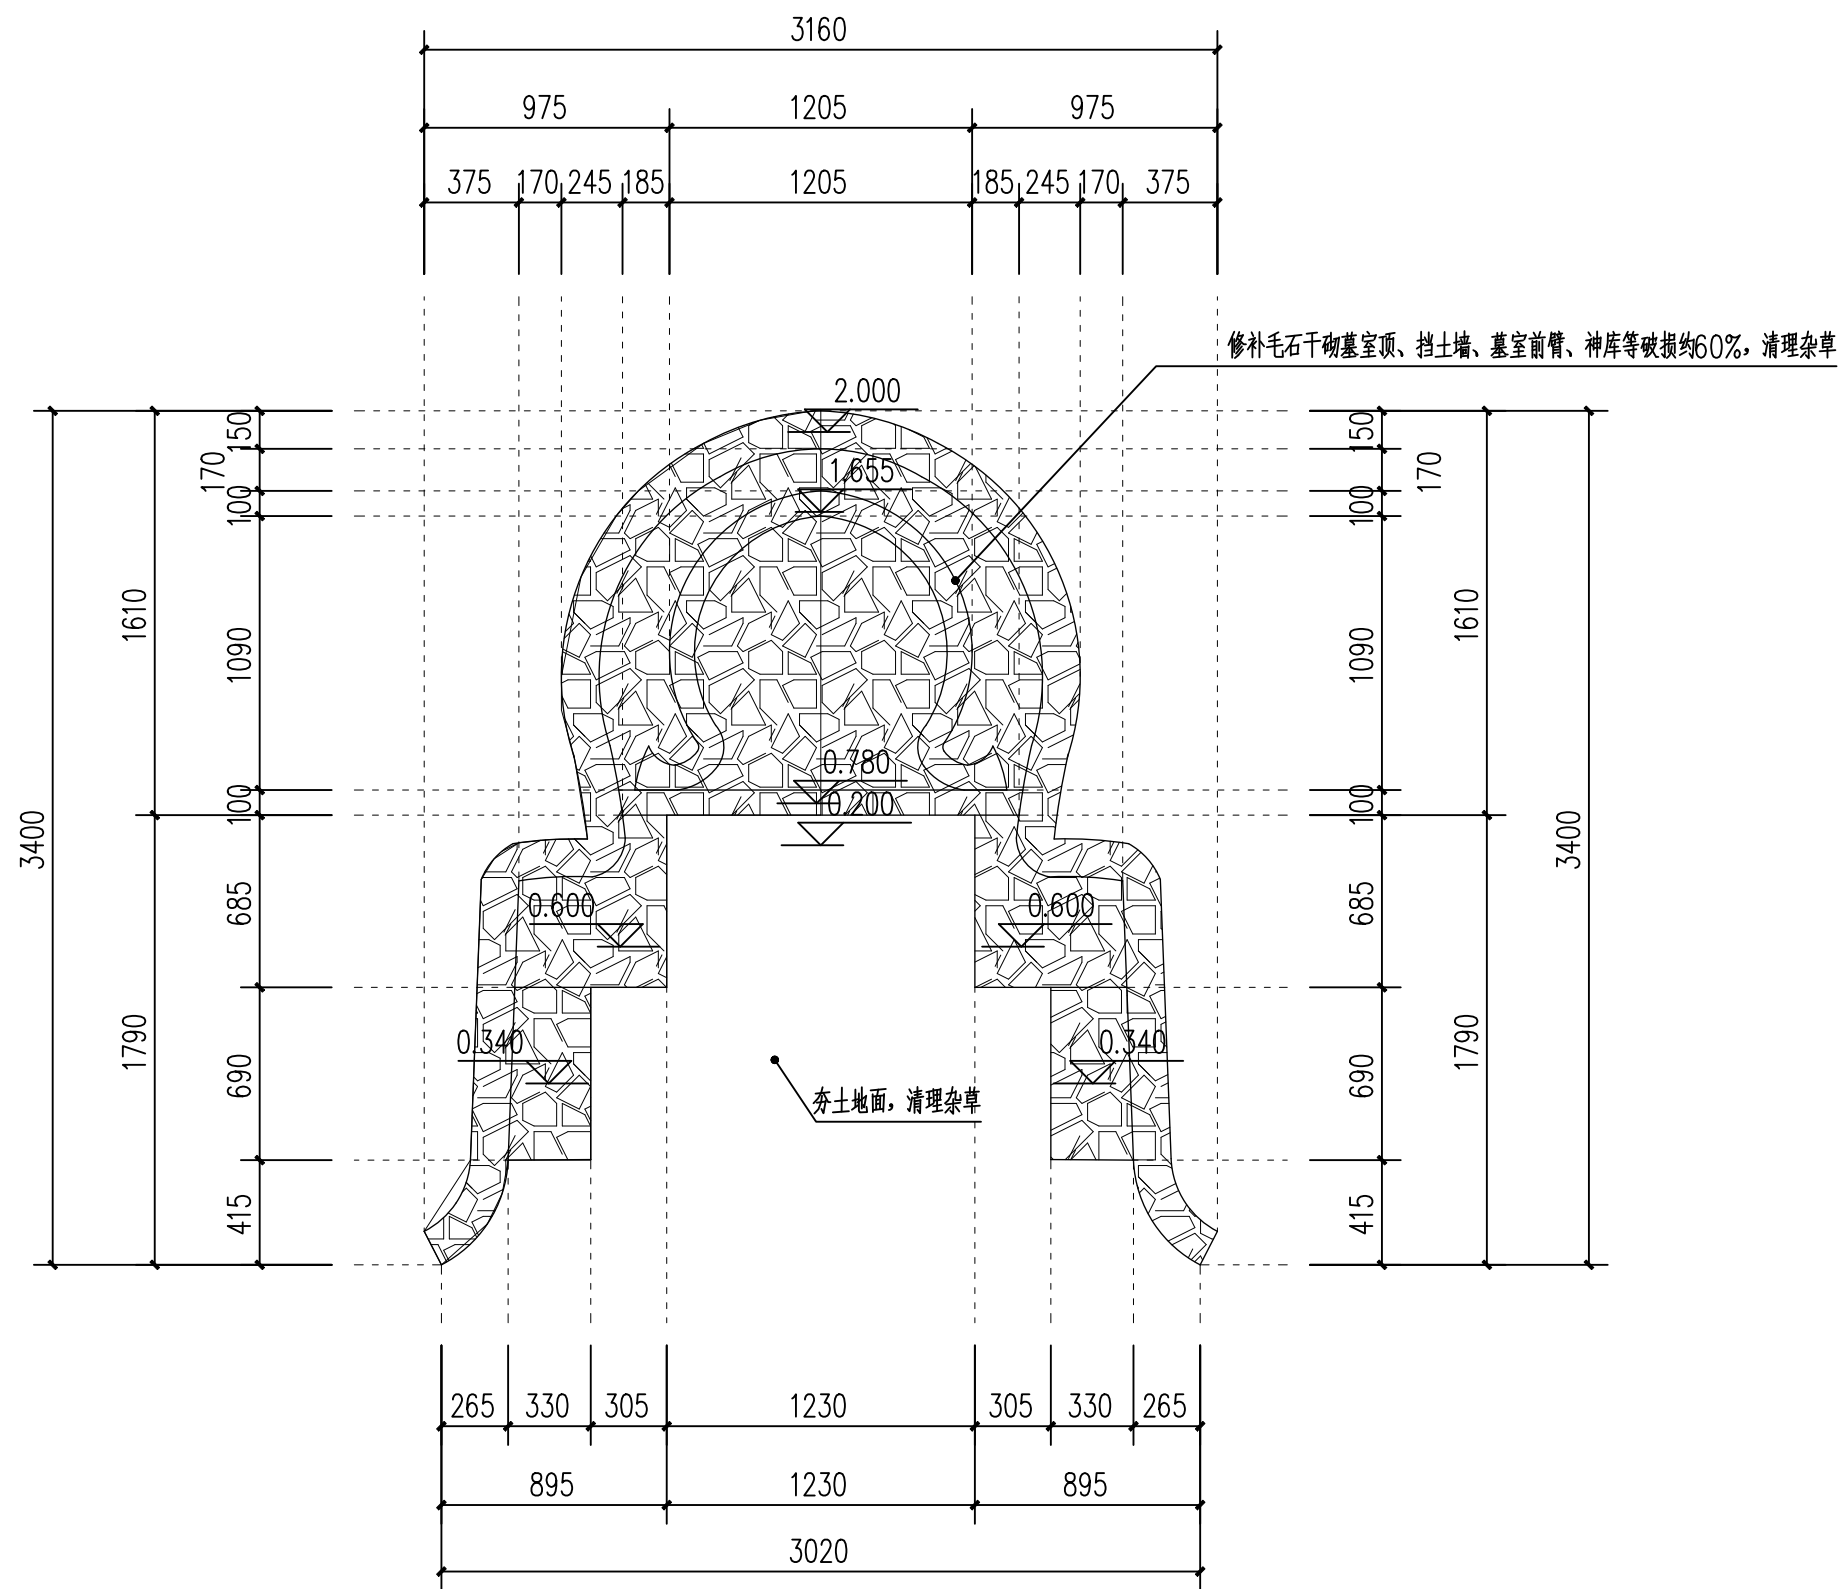


北侧仆从墓平面图 1:30

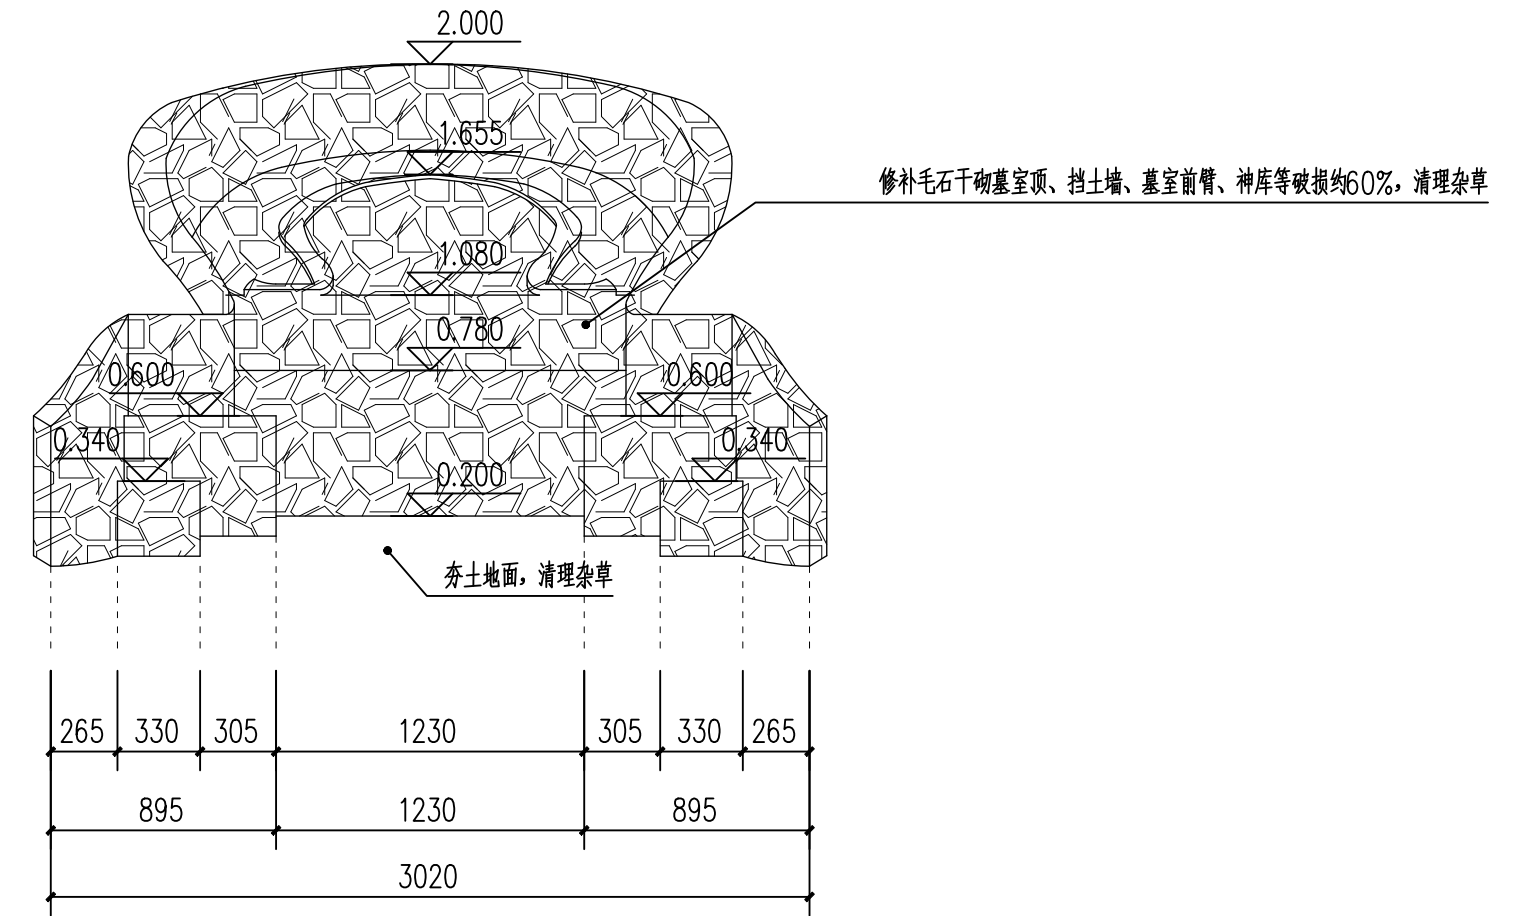

北侧仆从墓立面图 1:30

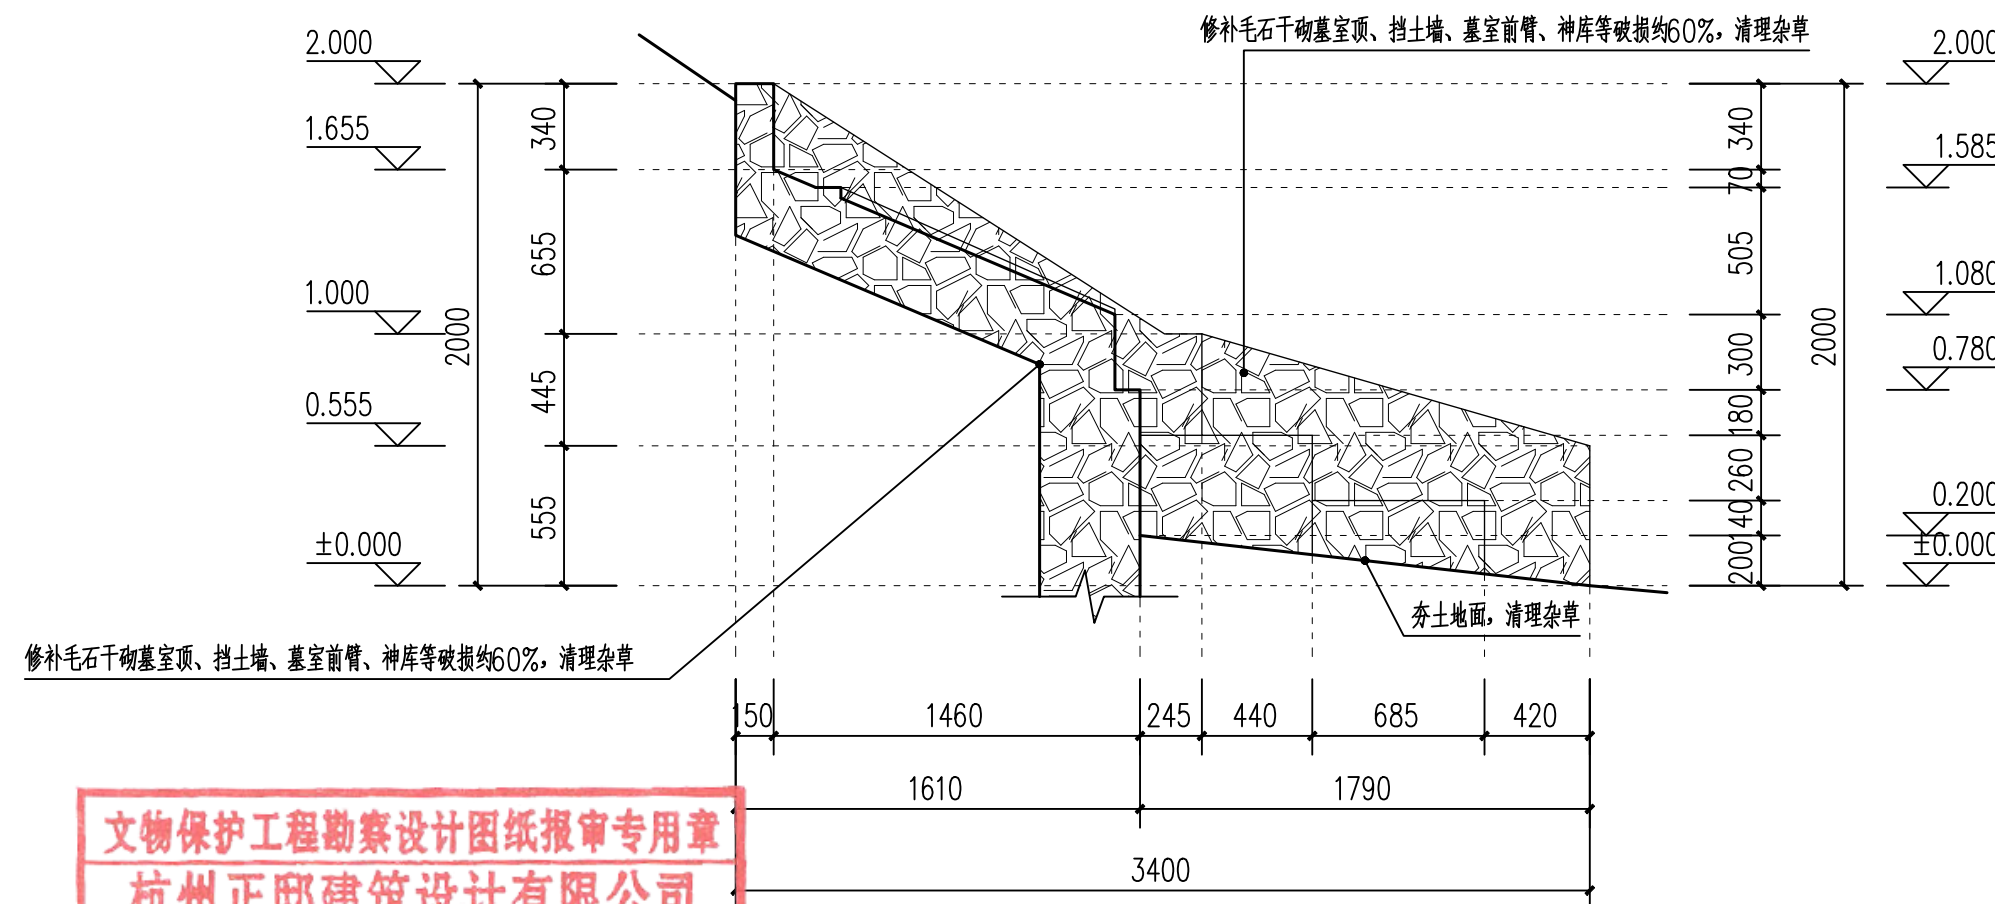

北侧仆从墓纵剖面图 1:30

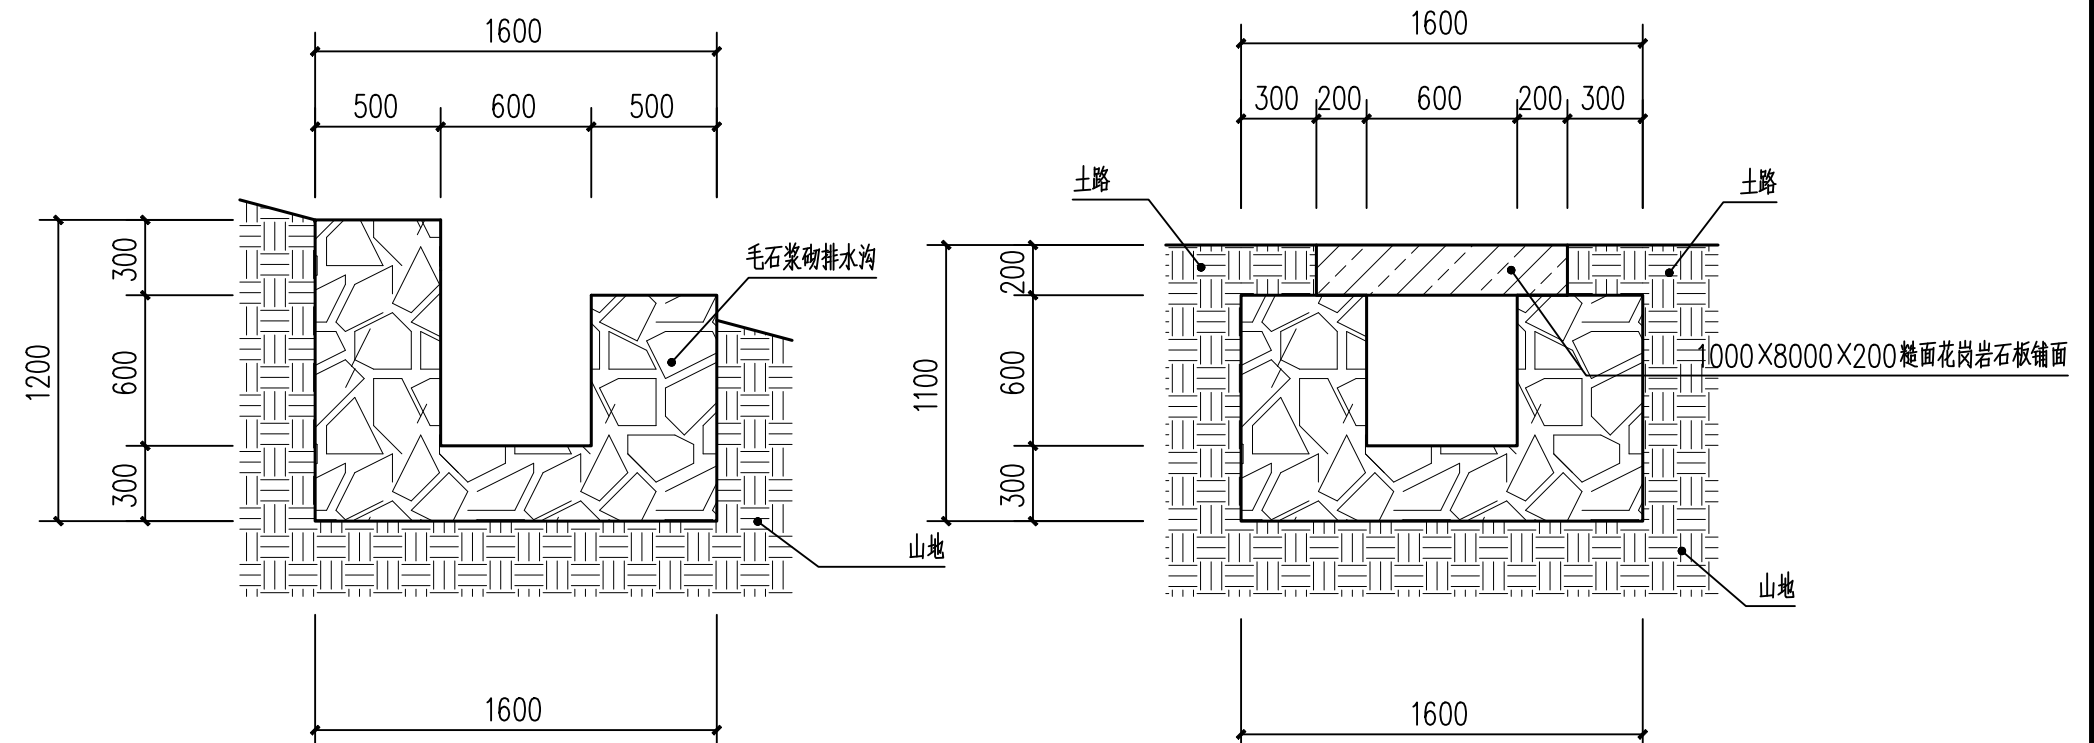


外围排水明沟大样图 1:30

外围排水暗沟大样图 1:30

文物保护工程勘察设计图纸报审专用章
杭州正邸建筑设计有限公司
证书编号 文物设乙字1703SJ0102
业务范围 古建筑
有效期 2021年10月20日-2023年12月31日
浙江省文物局监制


杭州正邸建筑设计有限公司
乙级: 1703SJ0102

会	工	电	暖通空调	给排水	结	建	审	项目负责	校	制	工程名称	工程名称	泰顺县雅阳林一牧墓修缮工程	工程编号	未经盖章
签							审核	专业负责	设计	日期	子项	图名	林一牧墓北侧仆从墓详图	设计阶段	施工图
										2023.04				图号	建施-15

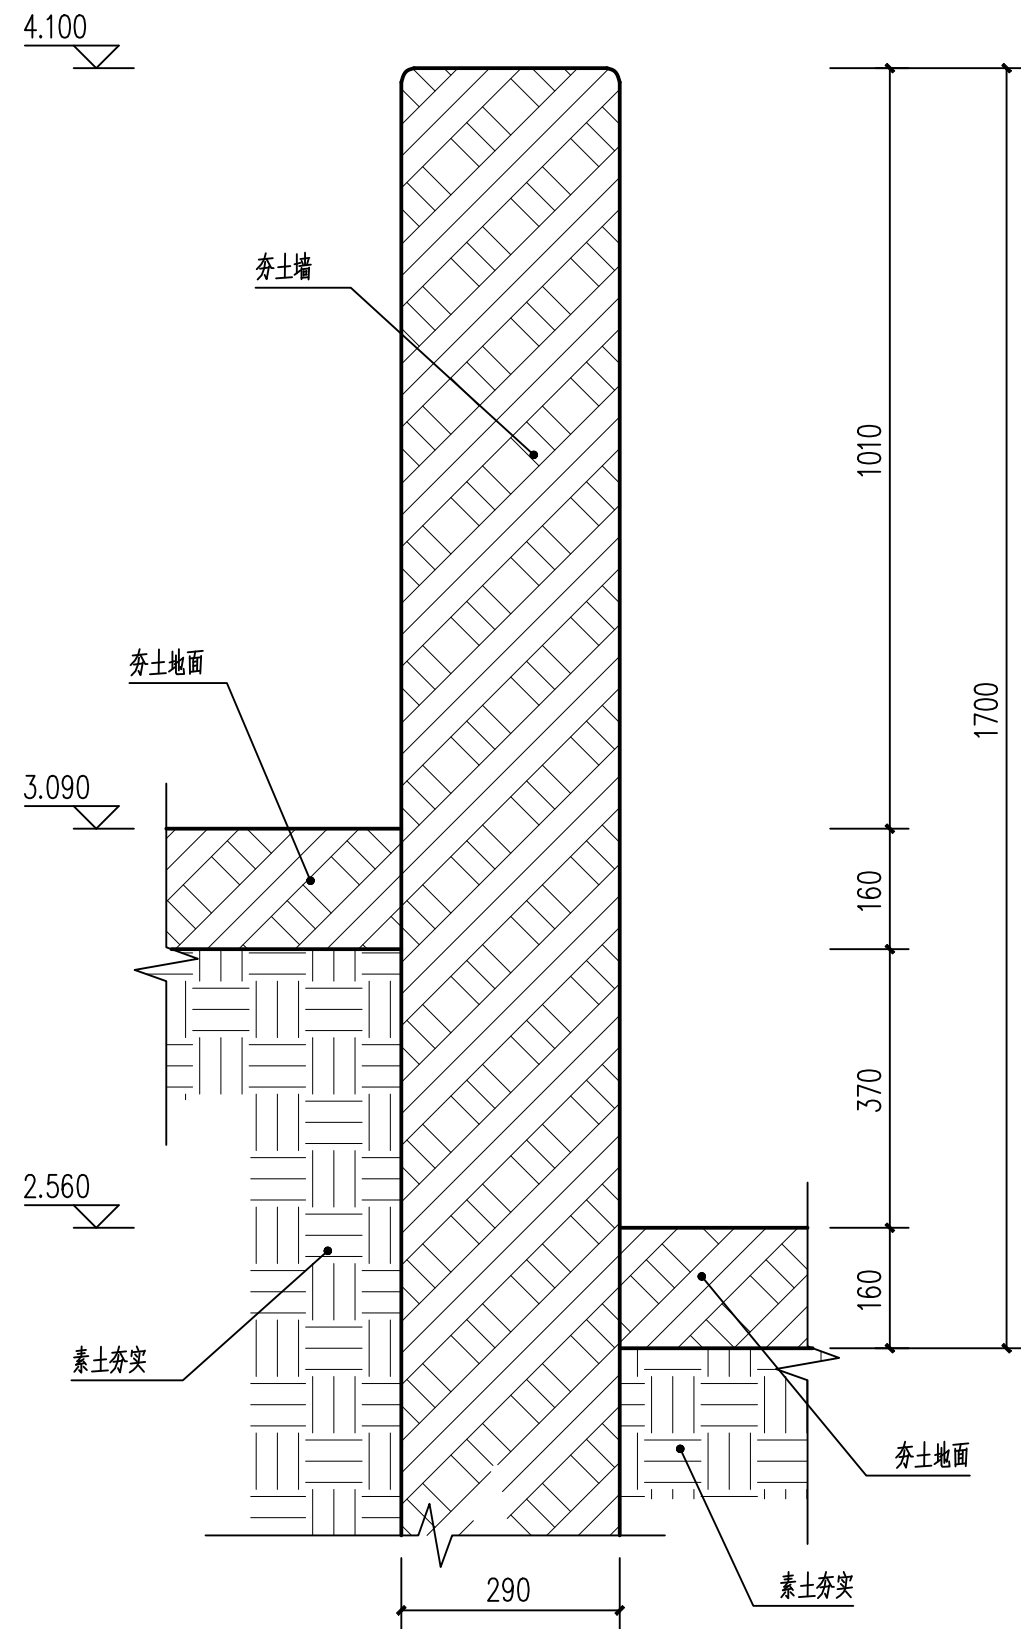


第四坛与第五坛间衔接大样图 1:20


说明：由于无法打开墓察，图示为推测结构，其他各坛衔接类同。

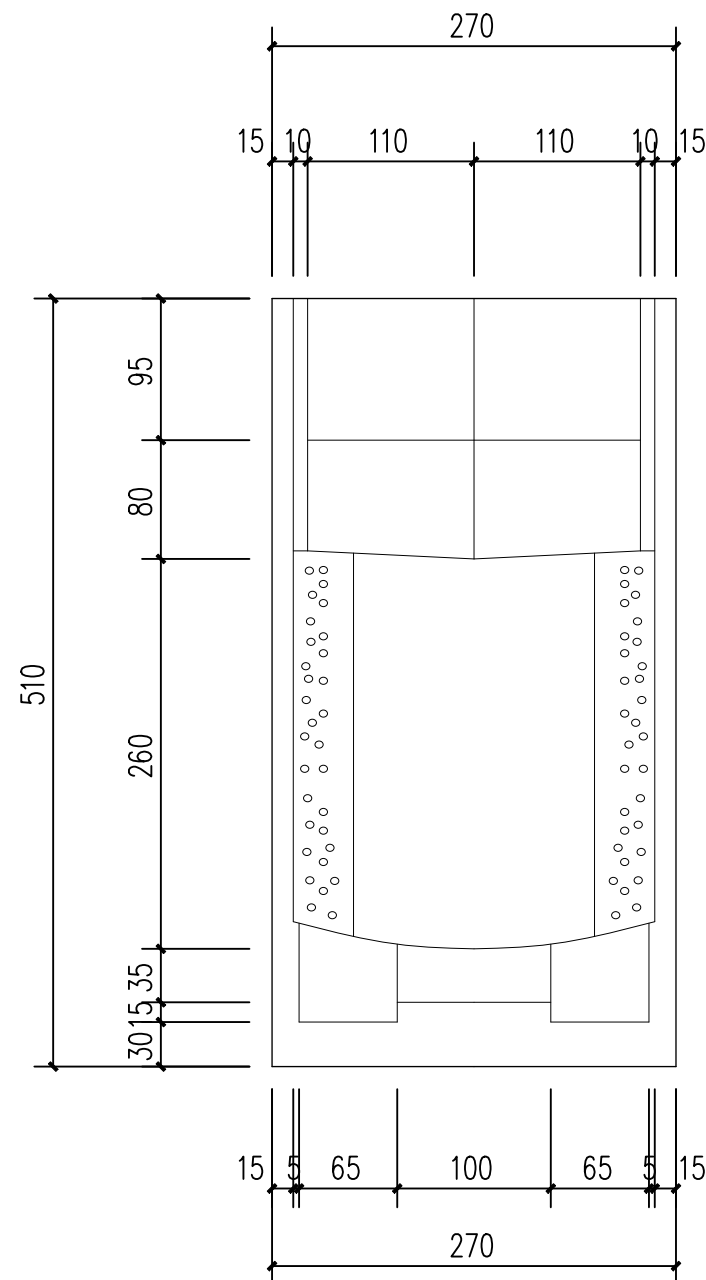

青石石鼓平面大样图 1:5

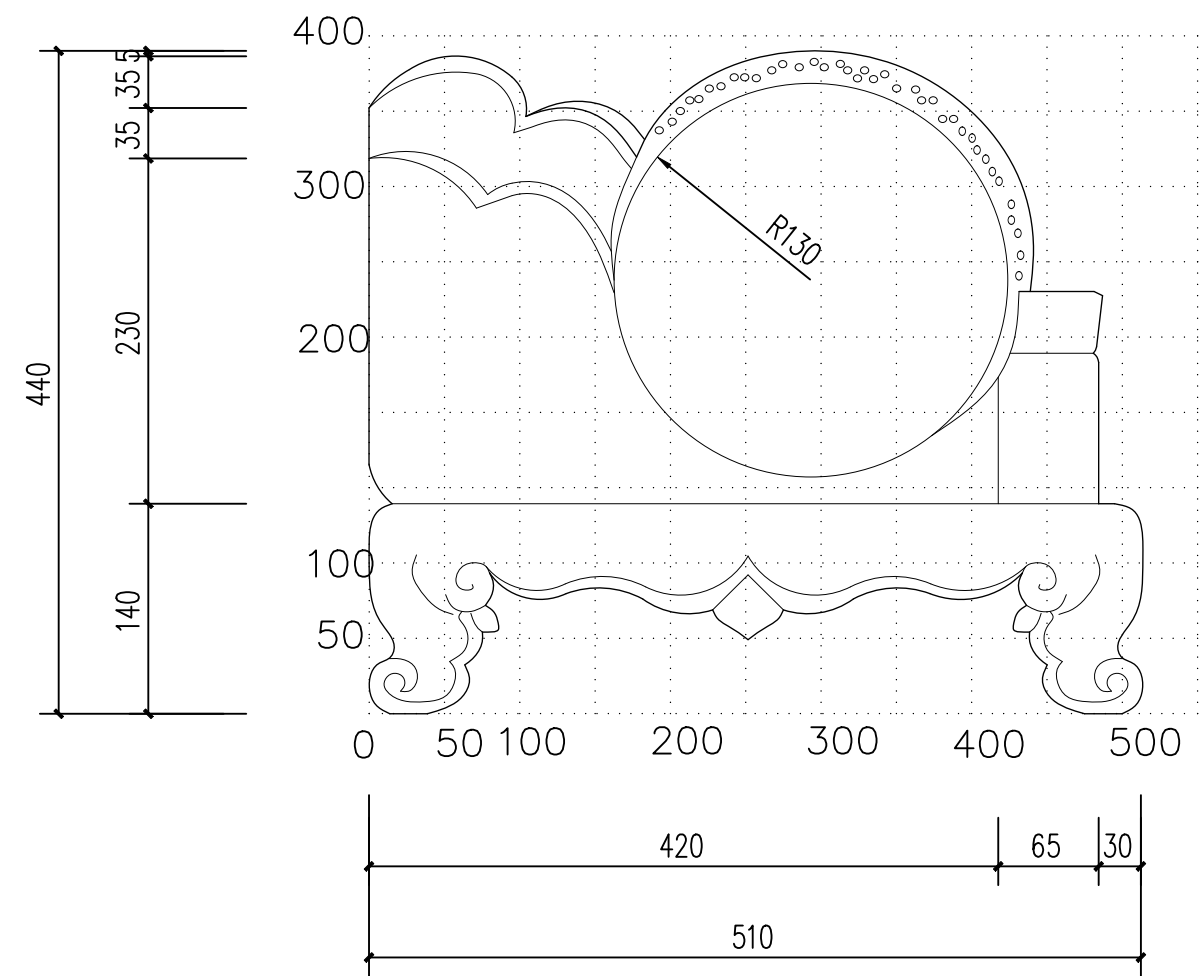

青石石鼓侧立面大样图 1:5

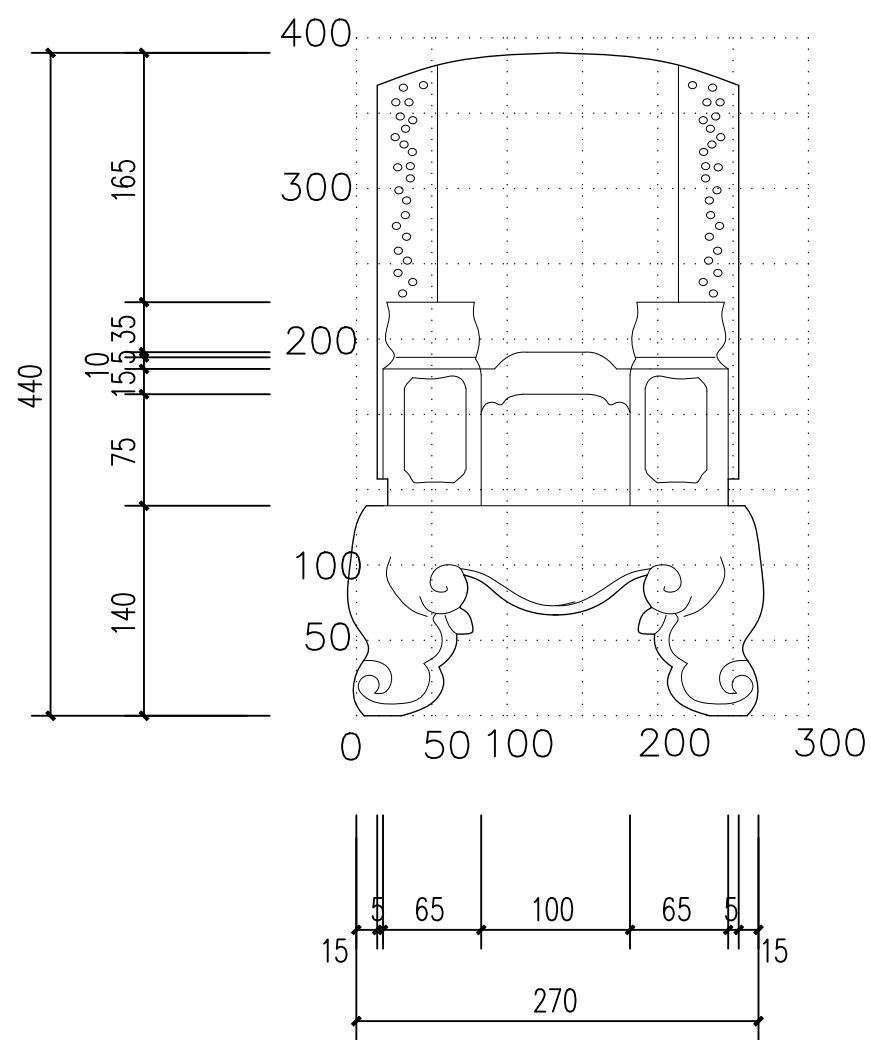

青石石鼓正立面大样图 1:5

文物保护工程勘察设计图纸报审专用章	
杭州正邸建筑设计有限公司	
证书编号	文物设乙字1703SJ0102
业务范围	古建筑
有效期	2021年10月20日-2023年12月31日
浙江省文物局监制	

杭州正邸建筑设计有限公司
乙级：1703SJ0102

会	工	电	暖通空调	给排水	结	建	审	项目负责	校	制	工程总称	工程	泰顺县雅阳林一牧墓修缮工程	工程	林一牧墓基坛衔接处、青石石鼓大样图	未经盖章
签							审核	专业负责	设计	日期	子项	图名	林一牧墓基坛衔接处、青石石鼓大样图	设计阶段	施工图	图纸无效
										2023.04				图号	建施-16	