


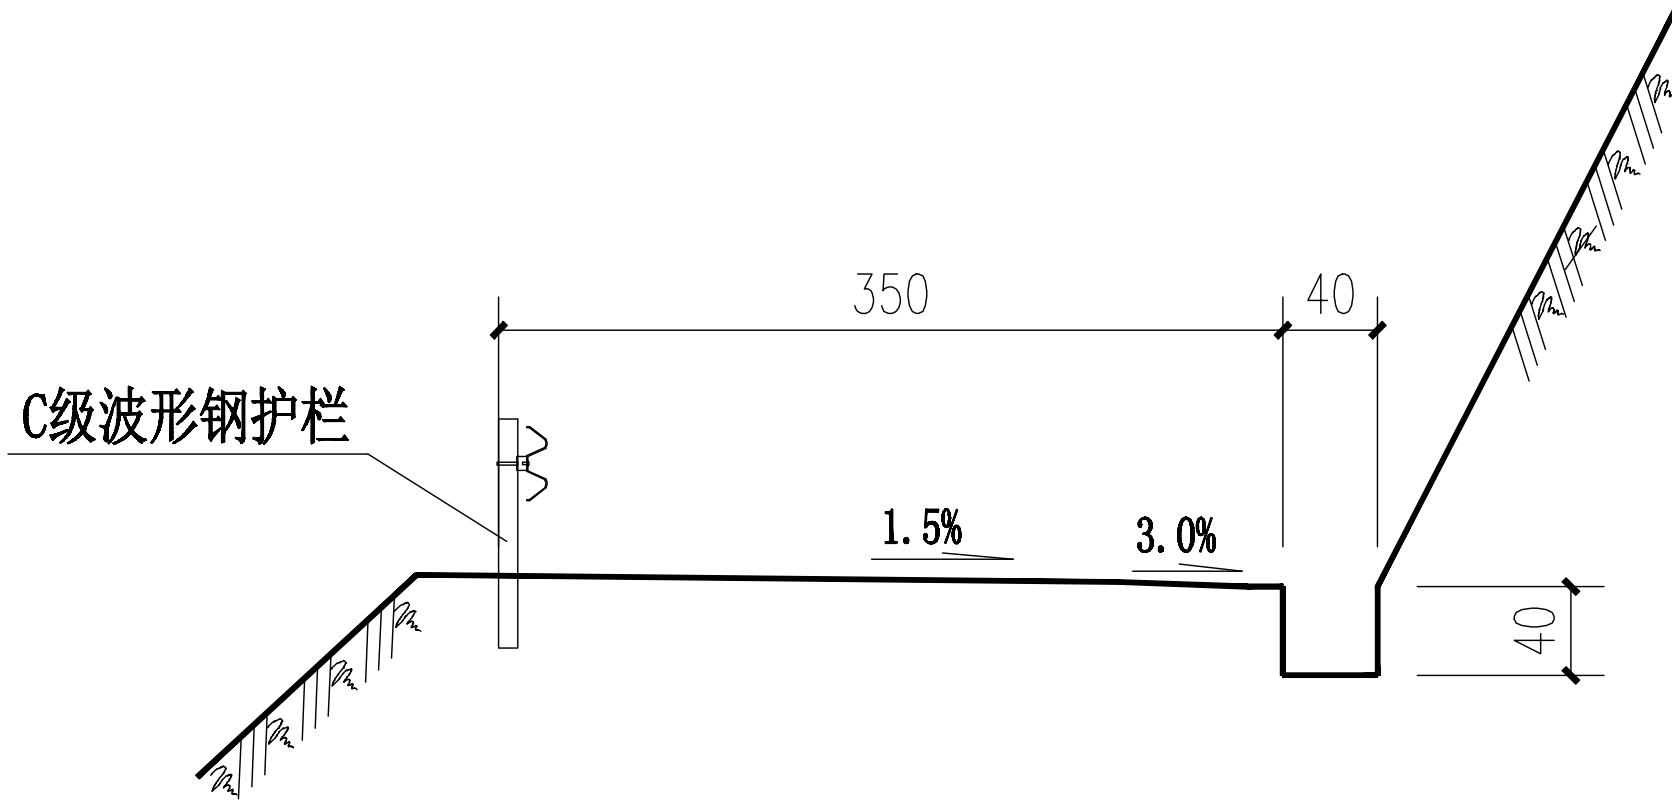

横断面示意图



会 签 栏	总图		室内设计	
	建筑		园林景观	
	结构		自控	
	给水排水		环保	
	暖通空调		道路	
	电气		桥梁	

建设单位

设计单位



浙江新苑建筑设计有限公司

建筑行业（建筑工程）甲级 证书编号:A133009687
市政行业（给水、排水、道路工程）乙级 证书编号:A233009684

联系方式			
职 责	姓 名	签 字	
审 定	陈松奇	陈松奇	
审 核	李 辉	李 辉	
校 对	栗 珊	栗 珊	
项目负责人	王兴中	王兴中	
专业负责人	王兴中	王兴中	
设 计	王昌盛	王昌盛	

项目名称

泰顺县南浦溪齐善垌村元岗至天丘产业道工程

子项名称			
工程编号			
专 业	道路	图 号	DL-15
阶 段	阶段	版 次	版次
日 期	2022.06	比 例	

图纸名称

横断面示意图