

会 签 栏	总 图		室内设计	
	建 筑		园林景观	
	结 构		自 控	
	给水排水		环 保	
	暖通空调		道 路	
	电 气		桥 梁	

建设单位

设计单位



浙江新苑建筑设计有限公司
建筑行业（建筑工程）甲级 证书编号:A133009687
市政行业（给水、排水、道路工程）乙级 证书编号:A233009684

联系方式			
职 责	姓 名	签 字	
审 定	陈松奇	陈松奇	
审 核	李 辉	李 辉	
校 对	栗 珊	栗 珊	
项目负责人	王兴中	王兴中	
专业负责人	王兴中	王兴中	
设 计	王昌盛	王昌盛	

项目名称


泰顺县南浦溪齐善垌村元岗至天丘产业道工程

子项名称			
工程编号			
专 业	道路	图 号	DL-17
阶 段	阶段	版 次	版次
日 期	2022.06	比 例	


图纸名称

护栏图

Gr-A-2C型护栏

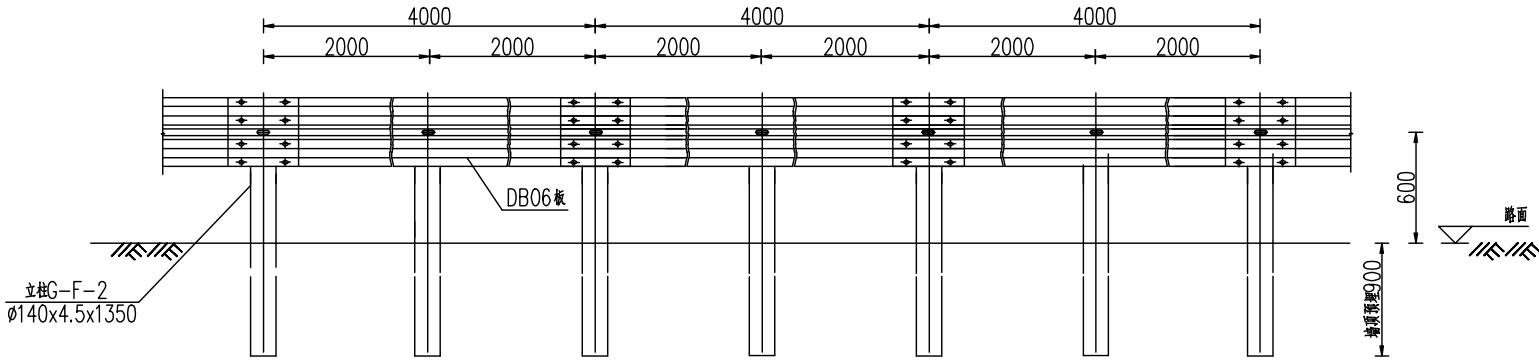

Gr-A-2C型护栏

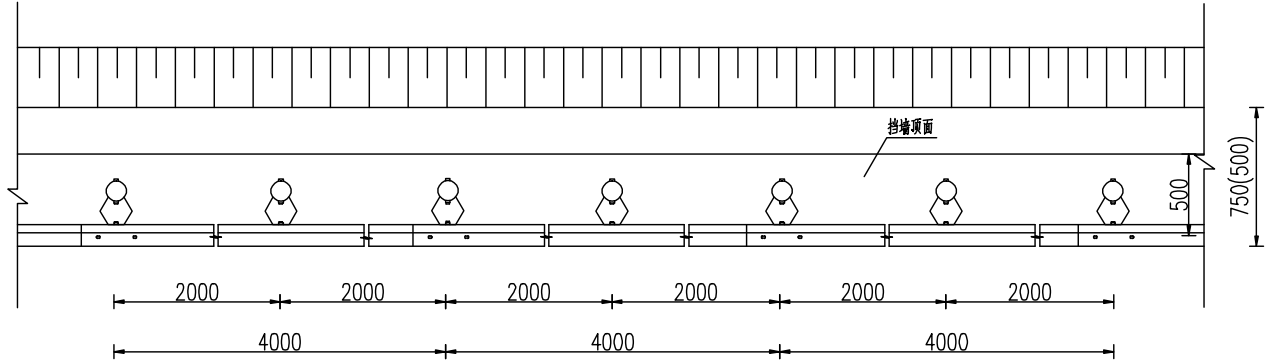

- 说明:
- 图中标注尺寸均以mm为单位;
 - 护栏立柱基础浇筑C20基础, 为30*30*30;
 - 护栏总长为1240米

浙江新苑建筑设计有限公司

市政行业（给水工程、排水工程、道路工程）专业乙级★NO:A233009684
(有效期至2025年12月25日)

浙江省住房和城乡建设厅监制