


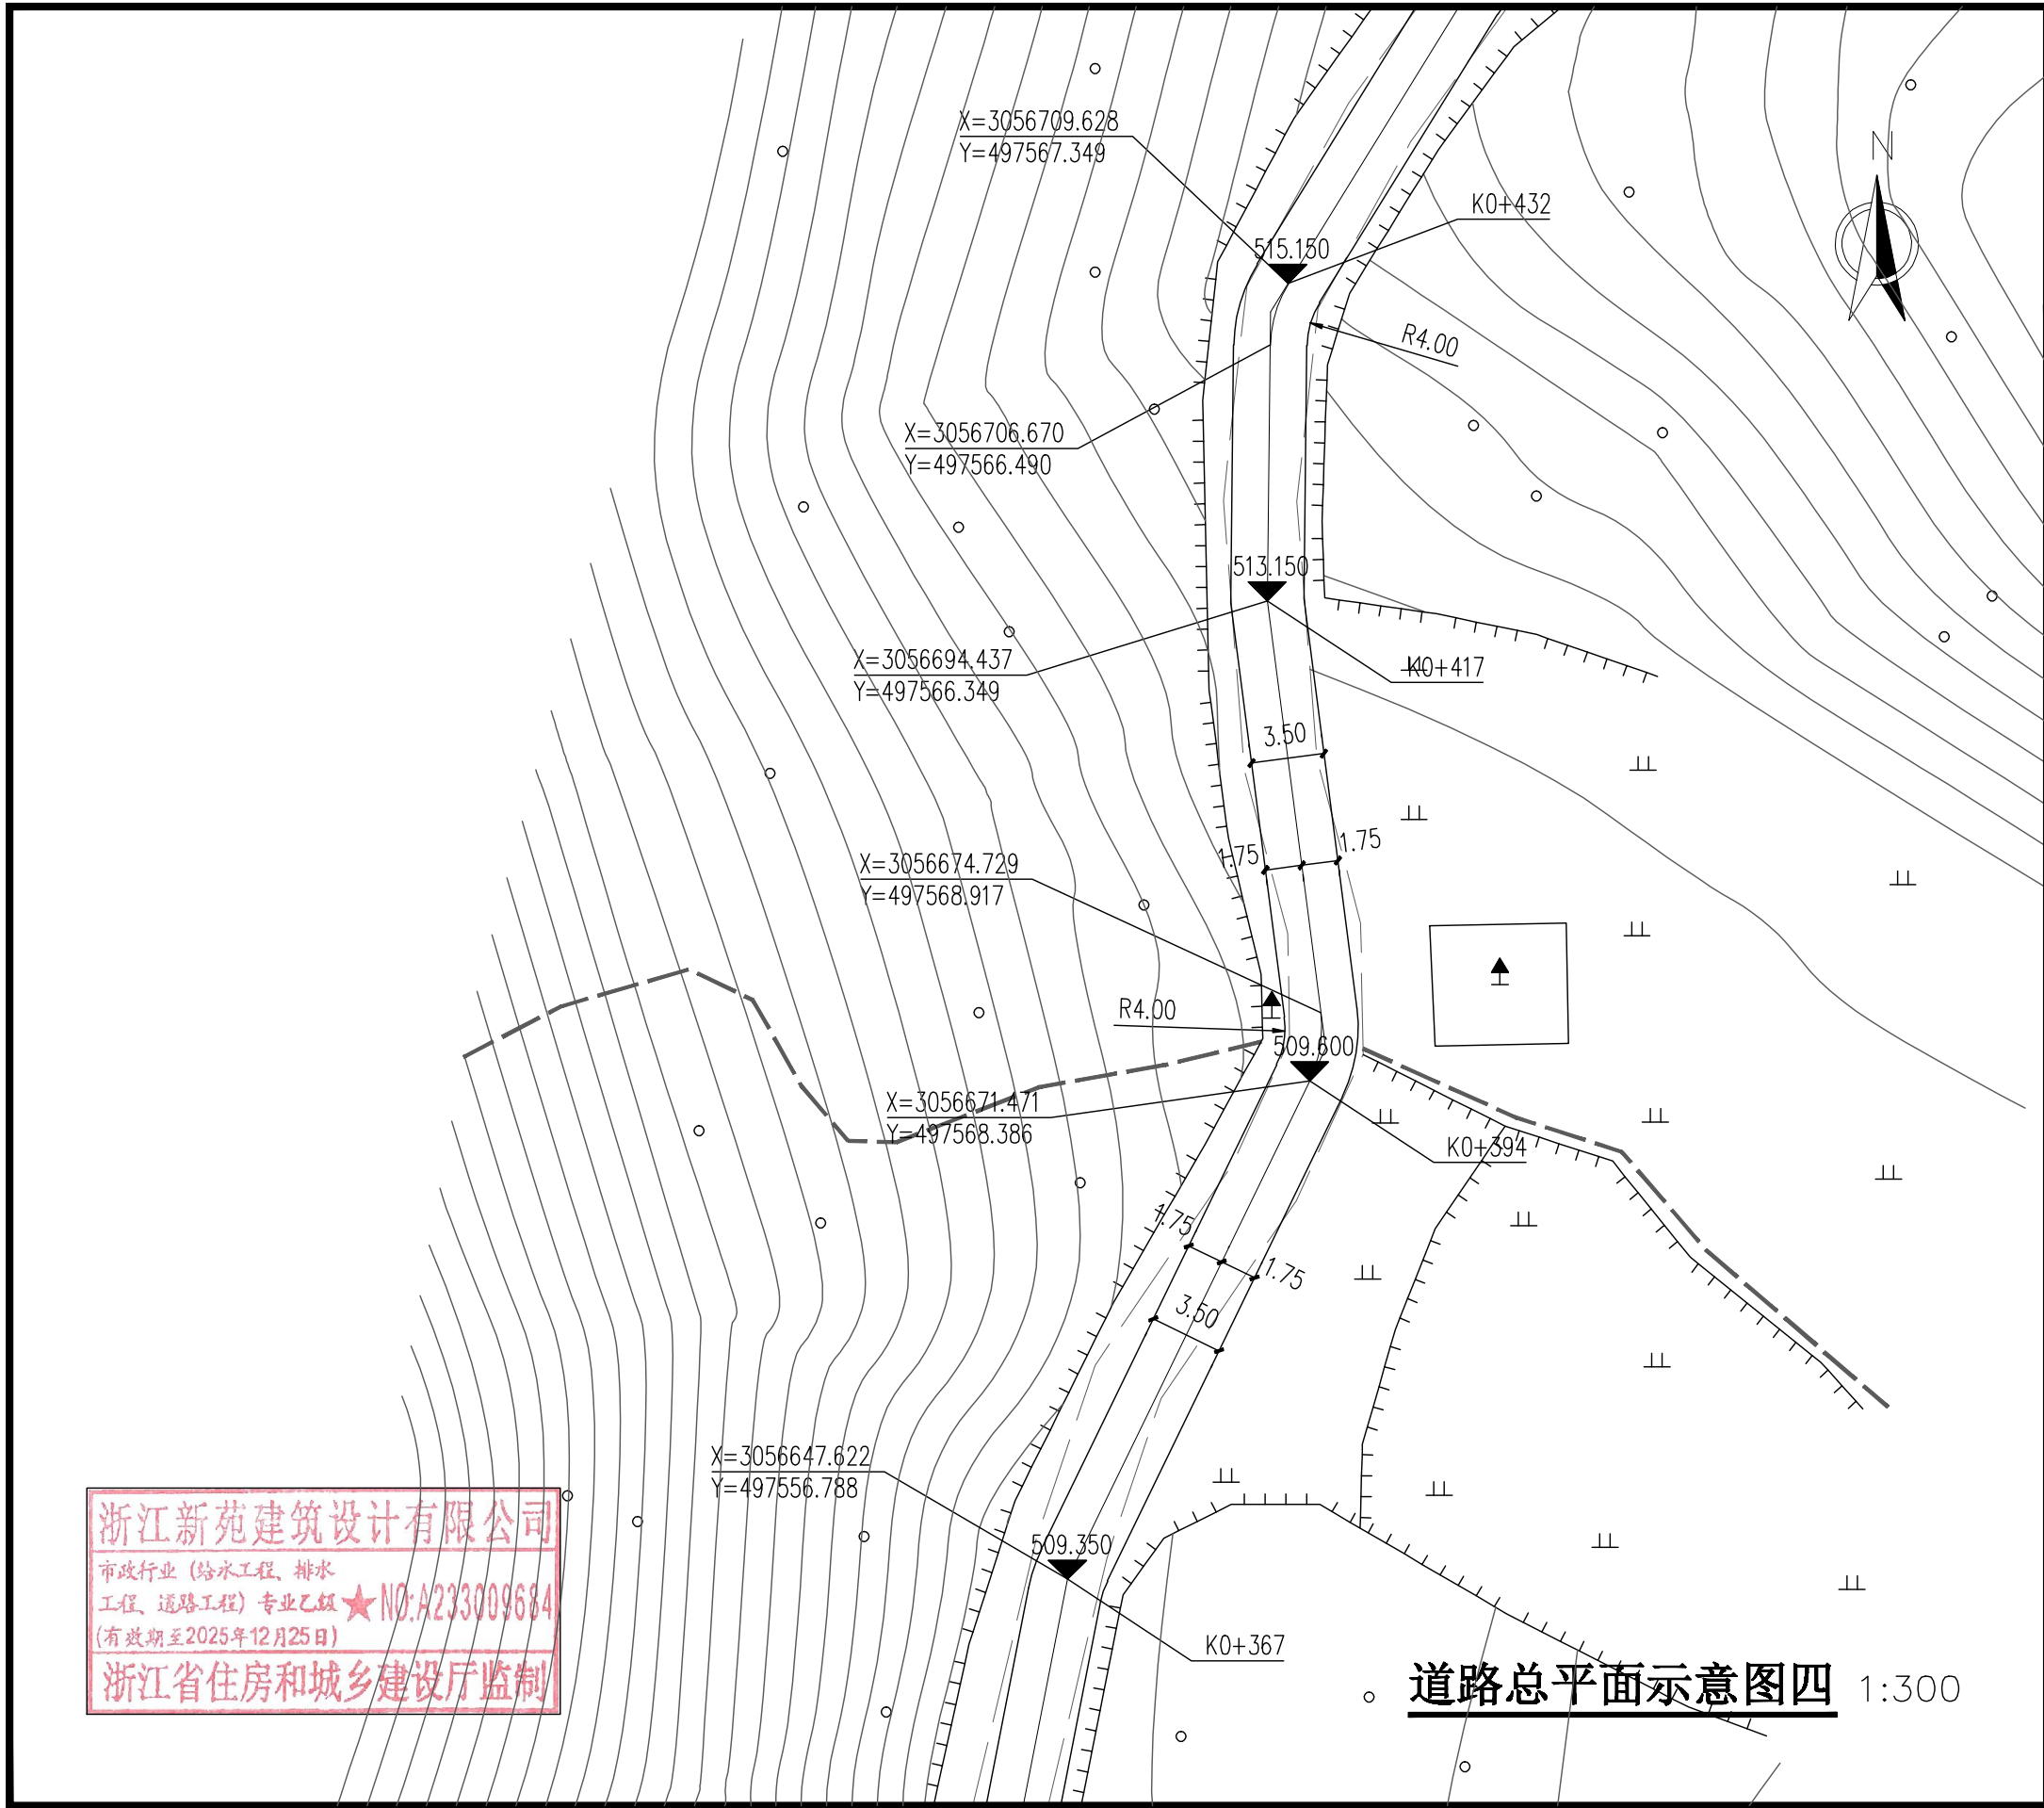

浙江新苑建筑设计有限公司
市政行业(给水工程、排水工程、道路工程)专业乙级★NO:A233009684
(有效期至2025年12月25日)
浙江省住房和城乡建设厅监制

会 签 栏	总 图		室内 设计	
	建 筑		园林 景观	
	结 构		自 控	
	给水排水		环 保	
	暖通空调		道 路	
	电 气		桥 梁	
建设单位				
设计单位				
 浙江新苑建筑设计有限公司 建筑行业（建筑工程）甲级 证书编号:A133009687 市政行业（给水、排水、道路工程）乙级 证书编号:A233009684				
联系方式				
职 责	姓 名	签 字		
审 定	陈松奇			
审 核	李 辉			
校 对	栗 珊			
项目负责人	王兴中			
专业负责人	王兴中			
设 计	王昌盛			
项目名称				
泰顺县南浦溪齐善垌村元岗至天丘产业道工程				
子项名称				
工程编号				
专 业	道路	图 号	DL-06	
阶 段	阶段	版 次	版次	
日 期	2022.06	比 例	1:300	
图纸名称				
道路总平面示意图四				