

项目负责人	黄其锋	黄其锋	黄其锋
专业负责人	黄其锋	黄其锋	黄其锋
设计人	黄国富	黄国富	黄国富

注册(执业)章

中华人民共和国一级注册建筑师

黄其锋 3392337-004 至2023年08月



预 留 章

王國章

未按规定盖章本图无效

广设设计有限公司

市政行业乙级;建筑行业(建筑工程)

乙级; 风景园林工程设计专项★ NO: A233923373

乙級（有效期至2025年11月17日）

浙江省住房和城乡建设厅监制

算因毎

竣工章

目录

第 1 页 共 1 页

工程名称:	泰顺二中男生宿舍楼厕所与盥洗室、淋浴房、传达室修缮工程
工程编号:	2023-WZTS-03
阶段:	施工图

[illegible]

日期	签名	专业
		建筑
		结构
		给排水
		电气
		暖通
		弱电
		动力
		煤气

备注

设计单位



浙江广设设计有限公司
Zhejiang Guangshe Design Co., Ltd

Zhejiang Guangshe Design Co., Ltd

证书编号 A23392337

证书等级 市政行业乙种

风景园林专项乙级 建筑行业（建筑工程）乙级

建设单位

泰顺第二中学

工程名称	泰顺二中男生宿舍楼厕所与 淋浴室、淋浴室、卫生间修缮
------	-------------------------------

项目编号	2023-WZTS-03
------	--------------

	日期	签名	实名
审 定		何必安	黄其锋
审 核		黄其锋	黄其锋
项目负责		黄其锋	黄其锋
专业负责		黄其锋	黄其锋
校 对		黄来觉	黄国富
设 计		黄国富	黄国富
制图		黄国富	黄国富

图纸目录

称

四

建施-00

修改版次

出图人章

二维码区请勿遮挡

施工图发图

负责人

魏芳

未按规定盖章本图无效

实 名	签 名
项目负责人 黄其锋	
专业负责人 黄其锋	
设 计 人 黄国富	

注册(执业)章
中华人民共和国二级注册建筑师

姓 名：黄 其 锋
注 册 号：3392337-004
有效 期：至 2023 年 08 月



预留章

出图章

广 设 计 有 限 公 司

注册地址(办公)：温州市(建设工程)
乙级：风景园林工程设计专项★NO.A23923373
乙级：(有效期至2025年11月7日)

浙江省住房和城乡建设厅监制

审图章

竣工章

备注

设计单位



广设设计有限公司
Guangshe Design Co., Ltd
证书编号 A23923373 市政行业乙级
风景园林专项乙级 建筑行业(建筑工程)乙级

建设单位

泰 顺 第 二 中 学

工程名称
泰顺二中男生宿舍楼厕所与
盥洗室、淋浴房、传达室修缮


 
项目编号	2023-WJTS-03		
审 定	实 名	签 名	日 期
审 核	何必安		
项目负责	黄其锋		
专业负责	黄其锋		
设 计	黄国富		
制 图	黄国富		
投 对	黄国富		

图 纸 名 称	原一层平面图	
图 号	建施-01	修改版次

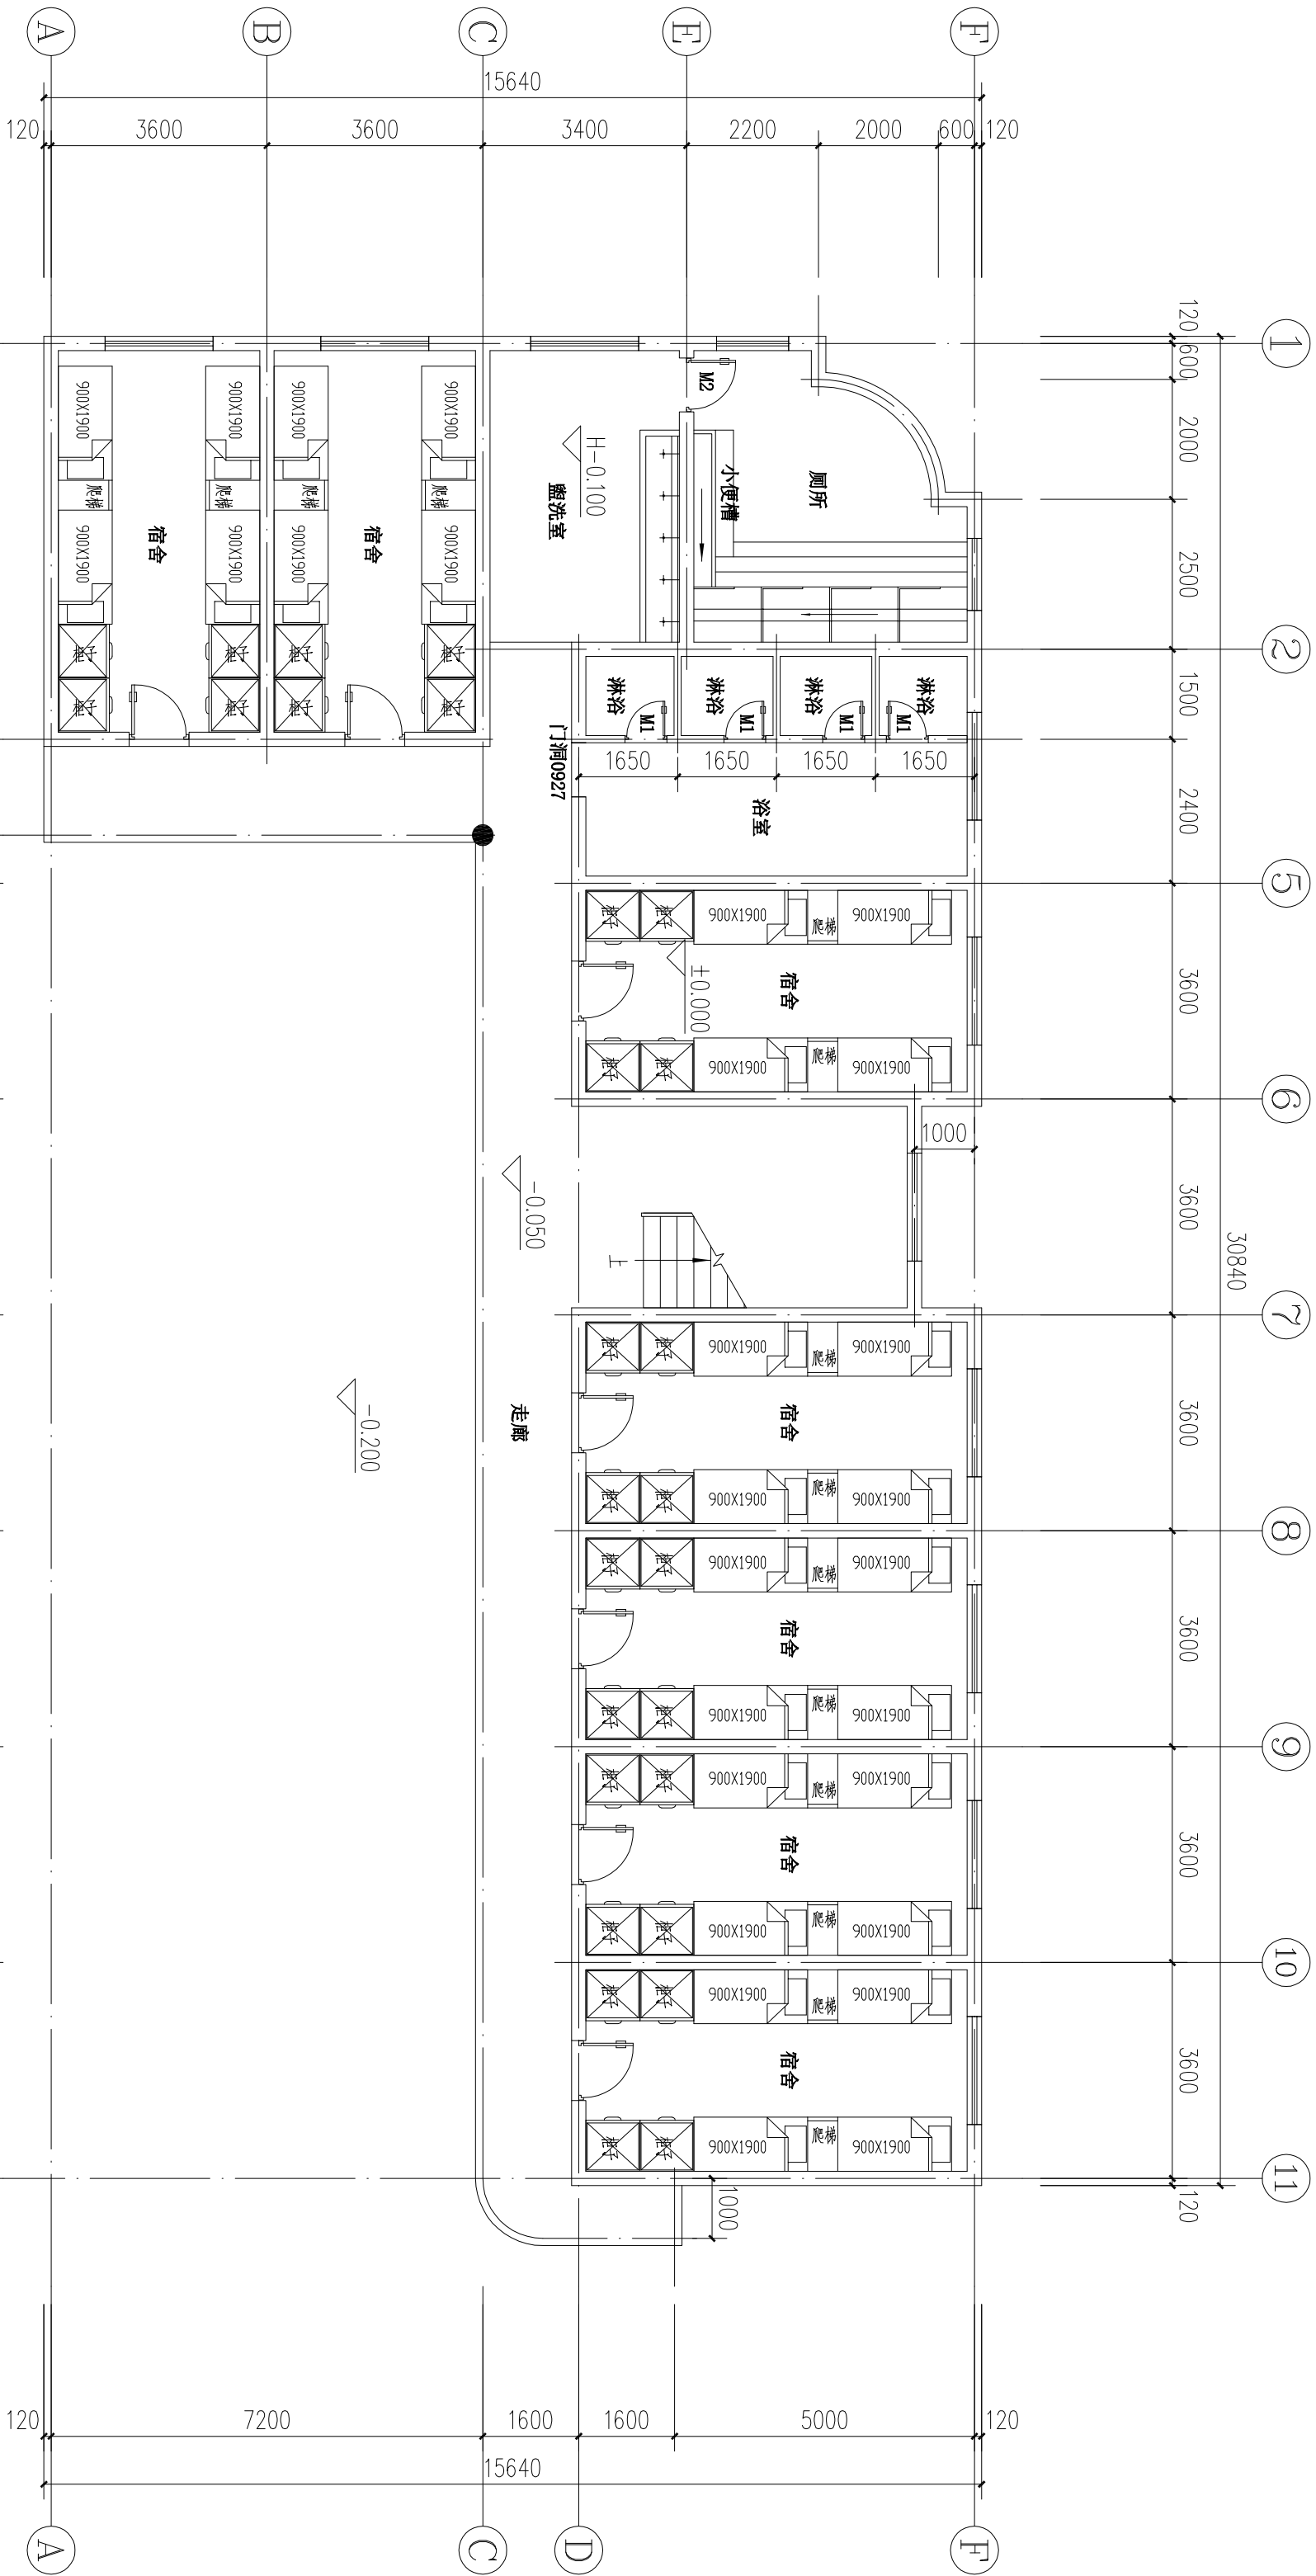

原一层平面图
1:100

注：
1、浴室门M1:700X2100
卫生间门M2:900X2100

会 签	建 筑		给排水		暖通		动力	
	结 构		电 气		弱 电		煤 气	

实 名	签 名
项目负责人	黄其锋
专业负责人	黄其锋
设 计 人	黄国富

注册(执业)章
中华人民共和国二级注册建筑师

姓 名：黄 其 锋
注 册 号：3392337-004
有效 期：至 2023 年 08 月



预 留 章

出图章

广 设 计 有 限 公 司

广设设计(建筑)有限公司
乙级：风景园林工程设计专项★NO.A23923373
乙级：(有效期至2025年11月7日)

浙江省住房和城乡建设厅监制

审图章

竣工章

备注

设计单位




广设设计有限公司
Guangshe Design Co., Ltd.
证书编号 A23923373 证书等级 建筑行业乙级
风景园林专项乙级 建筑行业(建筑工程)乙级


建设单位 泰 顺 第 二 中 学

工程名称 泰顺二中男生宿舍楼厕所与
盥洗室、淋浴房、传达室修缮

项目编号	2023-WZTS-03		
审 定	实 名	签 名	日 期
审 核	何必安	何必安	
项目负责	黄其锋	黄其锋	
专业负责	黄其锋		
设 计	黄来觉		
制 图	黄国富		
投 对	黄国富	黄国富	

图 纸 名 称	原二~五层平面图		
图 号	建施-02	修改版次	

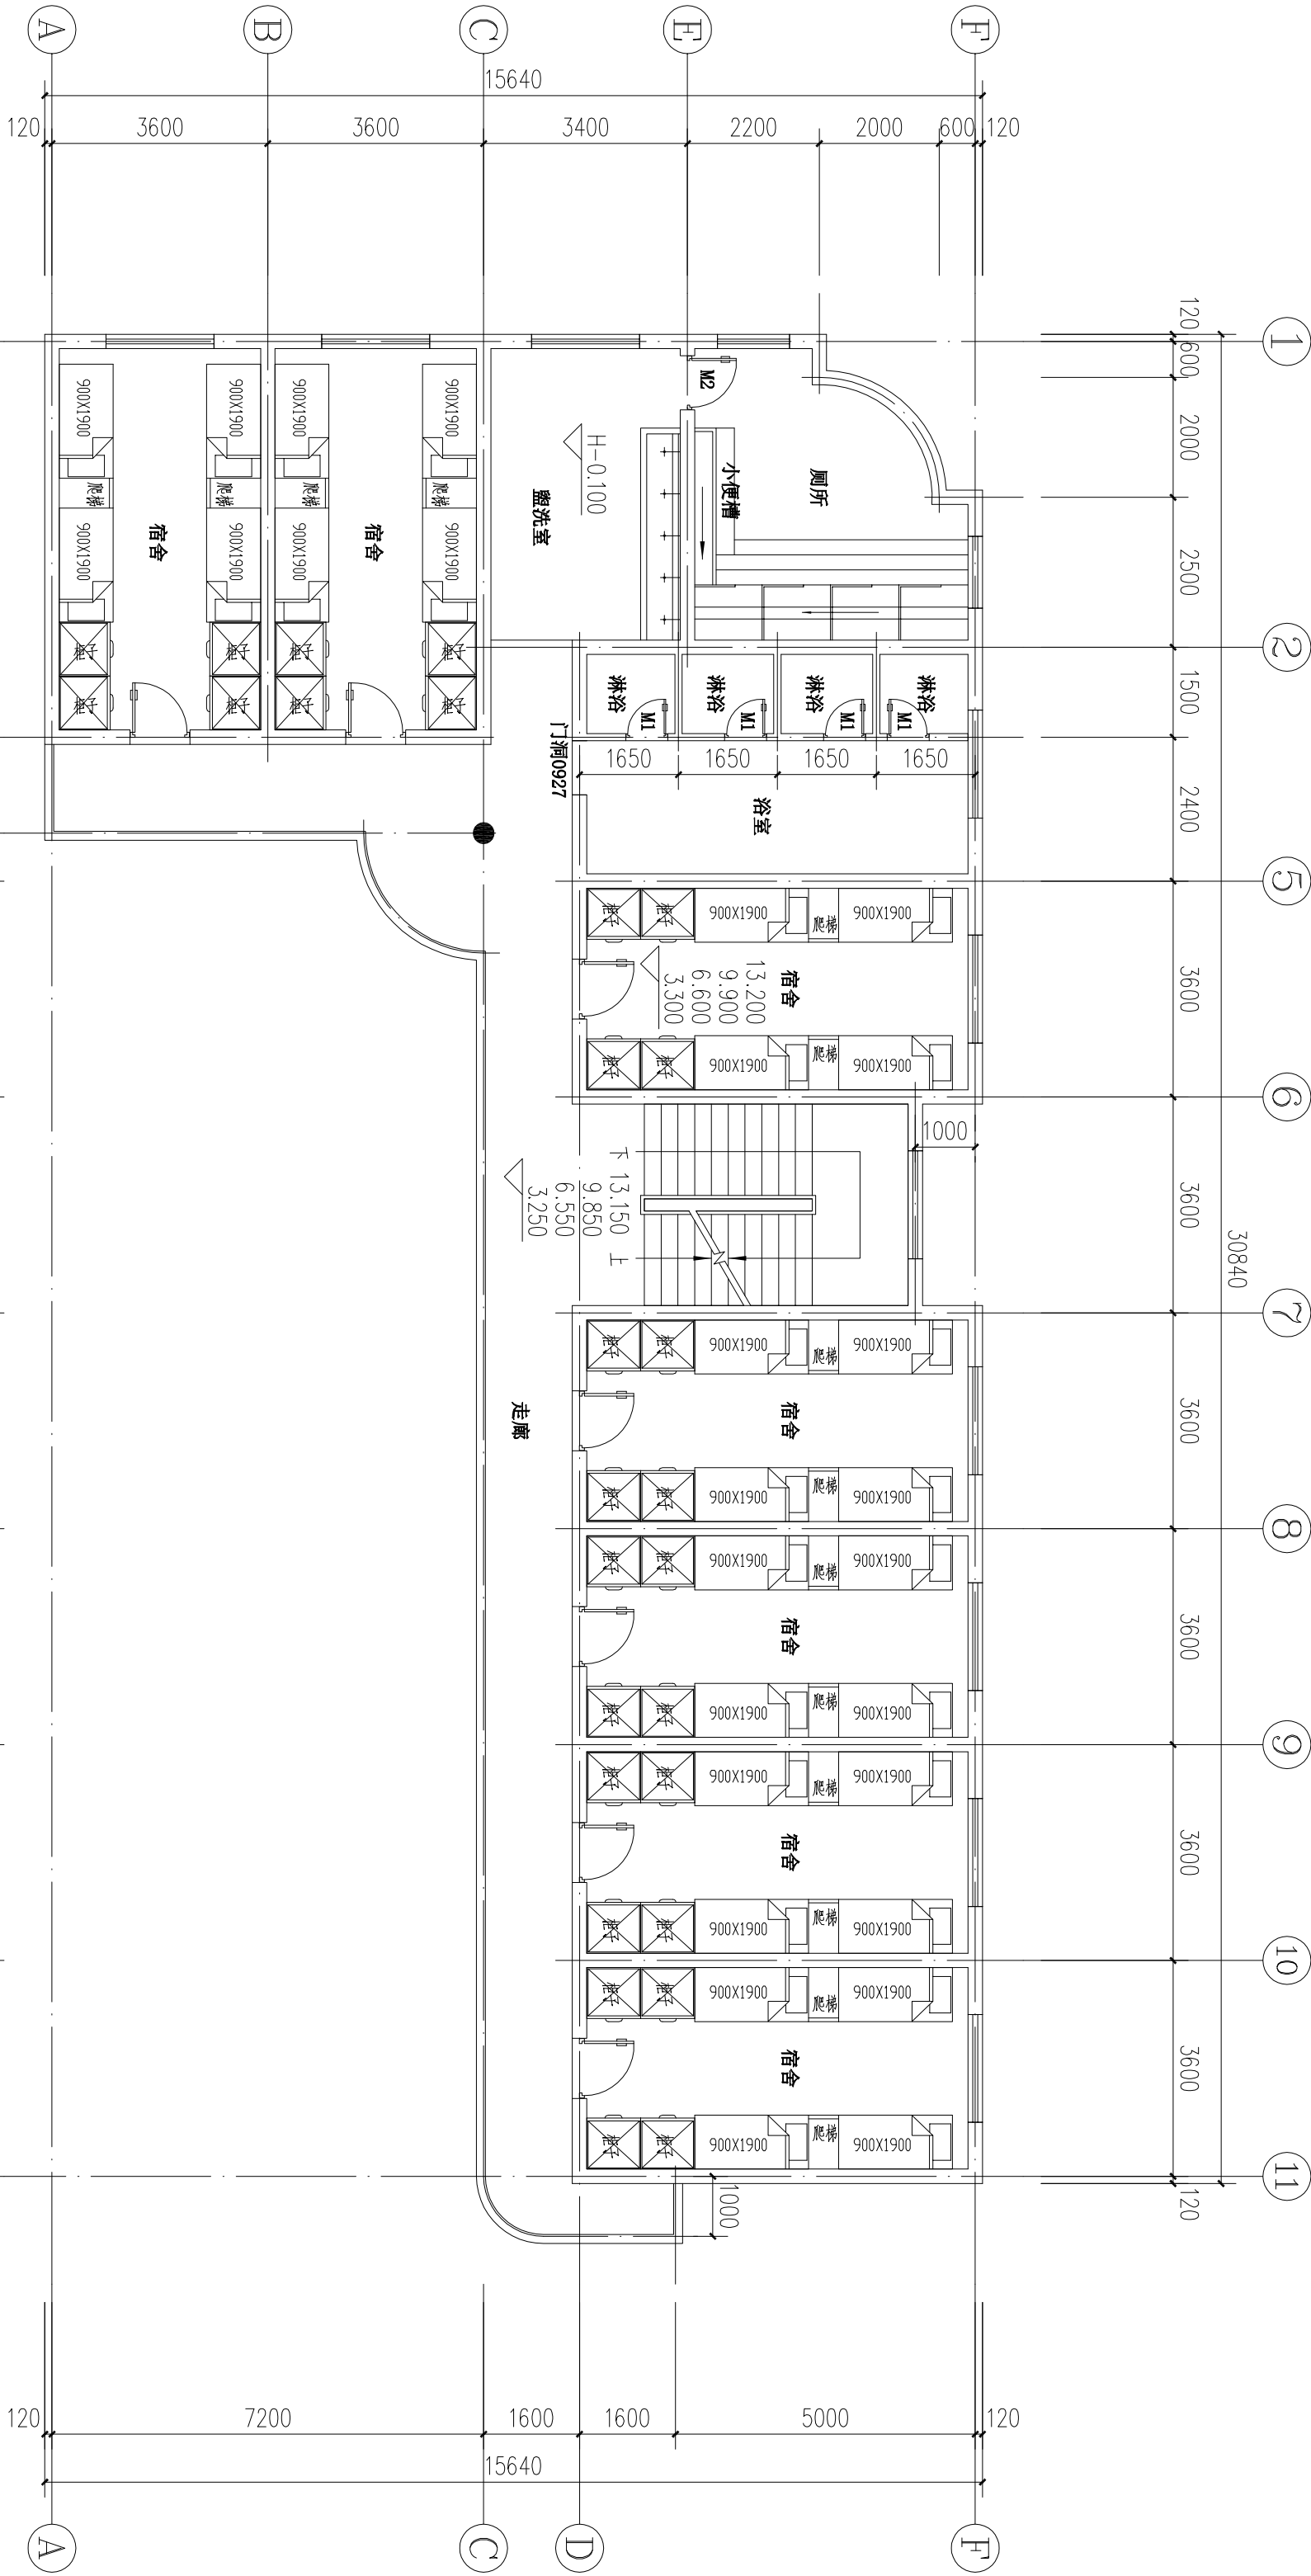

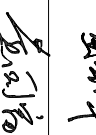实 名	签 名
项目负责人 黄其锋	
专业负责人 黄其锋	
设 计 人 黄国富	
注册(执业)章 中华人民共和国二级注册建筑师 黄其锋	
姓 名：黄 其 锋	
注 册 号：3392337-004	
有 效 期：至 2023 年 08 月	

预留章

出图章
广 设 计 有 限 公 司
甲级证书(建筑) 资质证书(建筑工程)
乙级：风景园林工程设计专项 ★ NO. A23923373
乙级：(有效期至2025年11月7日)
浙江省住房和城乡建设厅监制

审图章

竣工章

备注

设计单位



广设设计有限公司
Guangshe Design Co., Ltd.
证书编号 A23923373
证书等级 建筑行业乙级
风景园林专项乙级 建筑行业(建筑工程)乙级


建设单位
泰 顺 第 二 中 学

工程名称
泰顺二中男生宿舍楼厕所与
盥洗室、淋浴房、传达室修缮


项目编号		2023-WJTS-03		
审 定	实 名	签 名	日期	
审 核	何必安			
项目负责	黄其锋			
专业负责	黄其锋			
设 计	黄国富			
制 图	黄国富			
校 对	黄国富			

图 纸 名 称	原屋顶平面图		
图 号	建施-03	修改版次	

动力	暖通	给排水	建筑	会 签
煤气	弱电	电气	结 构	

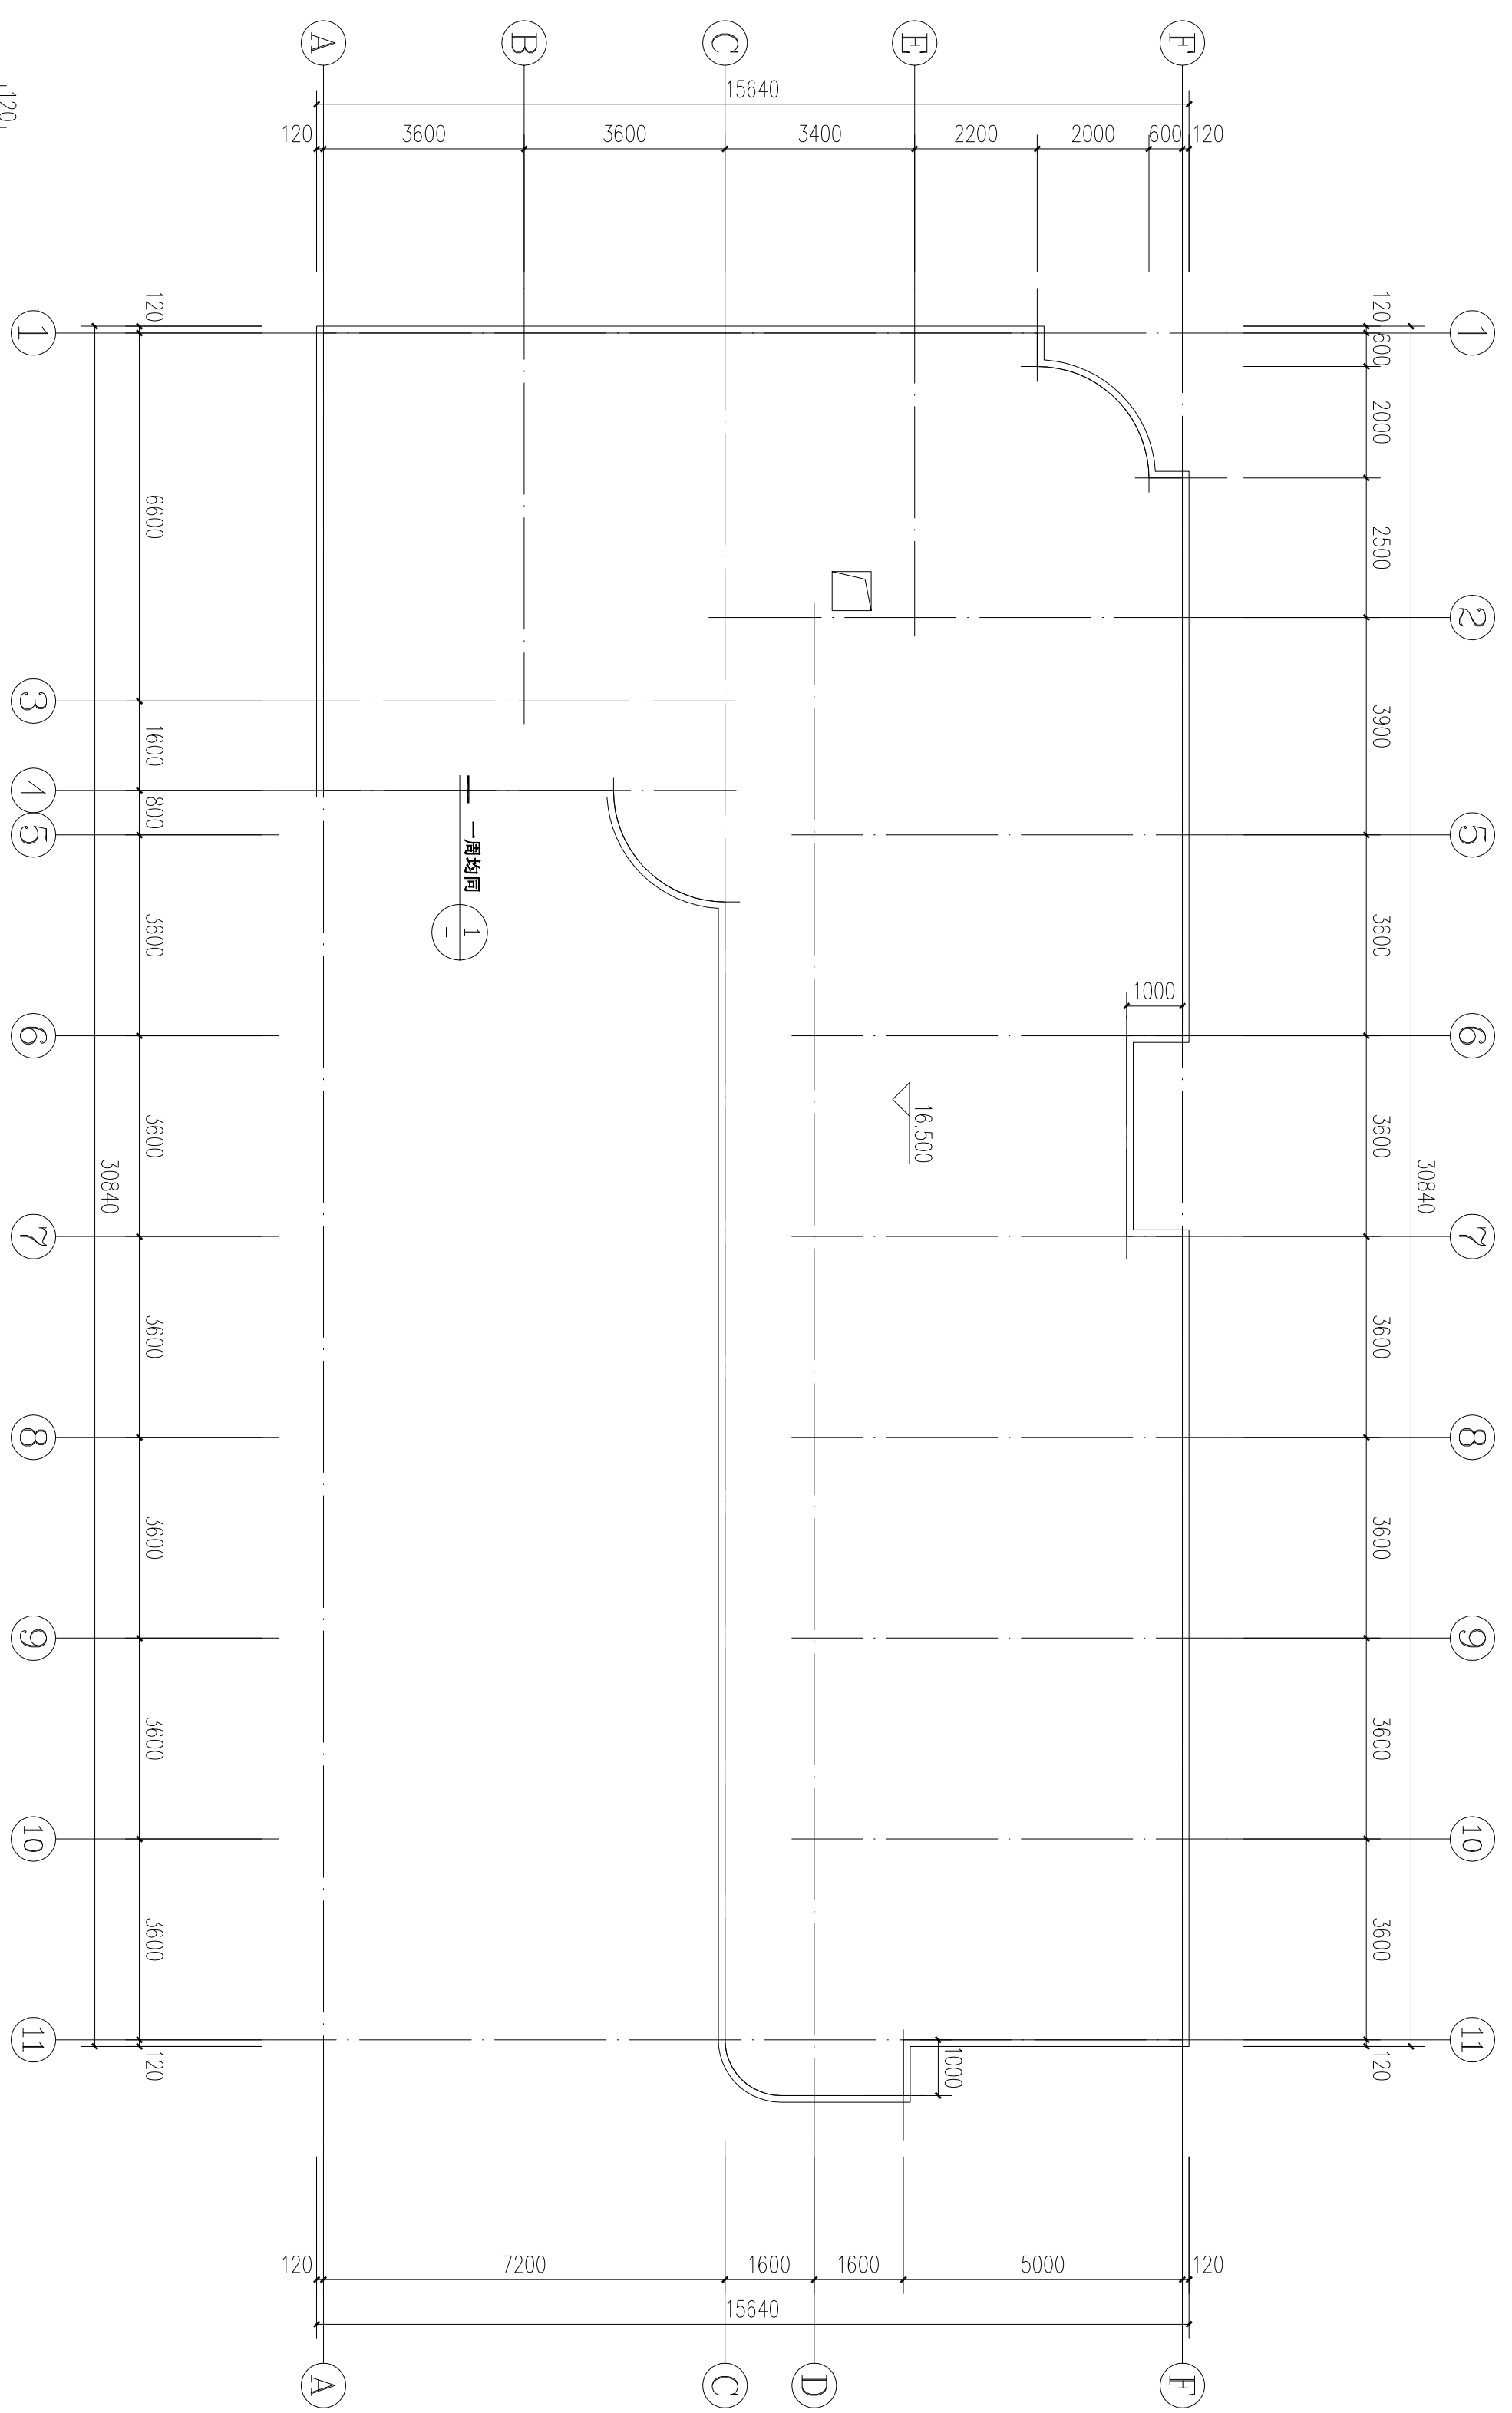

原屋顶平面图 1:100

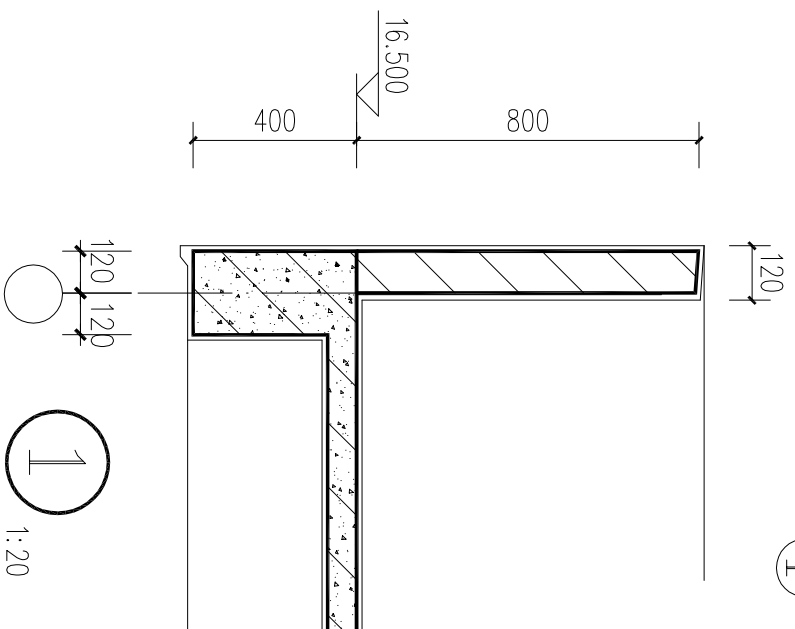

出图人章

施工图发图负责人 魏芳

二维码区请勿遮挡

设计说明

- 1、改造内容：宿舍楼局部拆除重做，详细做法如下：
- （A）、原厕所与盥洗室里的蹲位、小便槽、地面瓷砖、墙面瓷砖均拆除重做，以及原水电管道拆除重做。
- （B）、各层浴室的地面瓷砖、墙面瓷砖均拆除重做，以及原水电管道拆除重做。
- （C）、各层②轴墙体两侧增加防水涂料。
- （D）、所有卫生间门，均替换为成品木门。
- 2、所有新补墙体，均为：蒸压加气混凝土砌块 B06,A3.5,240/120 厚实砌，M10 专用砂浆。
- 3、建筑内装修各做法见下表：

名称	部位	楼(地)面	内墙面	顶棚
厕所与盥洗室、浴室	面层1	墙 1	棚 2	
注：1、内墙抹灰所有阳角处均做2000高1:2水泥砂浆护角线，室内抹灰所有阳角处均做小圆角。 2、楼地面层的防水层遇墙需上翻300高。				

- 4、每个厕位内配备一个废纸篓
- 5、每个厕位隔断门设置规范标志指示，门锁上需安装能显示“有、无人上厕所”
- 6、厕所蹲位采用后置式，采用手动式，长度不得小于600
- 7、小便冲洗采用红外感应自动冲洗
- 8、洗手盆采用英时水龙头标准洗手盆


参照图集（卫生间）

蹲便器详国标 16J914-1	—	—
隔板详国标 16J914-1	—	—
污水池详国标 16J914-1	—	—
洗手台详国标 16J914-1	—	—
小便器详国标 16J914-1	—	—
梳妆镜详国标 16J914-1	—	—
无障碍厕位详国标 16J914-1	—	—

注：洗手台墙面装面镜，面镜宽度与洗手台同宽

室内装修工程做法表

面层 1	防滑地砖	面层 2	仿古砖面层	墙 1	抛光砖墙面2.8m高
1、800X800防滑地砖	1、800X800仿古砖面层	1、400X900白色面砖（顶部设同材质压条）			
2、30厚1:3干硬性水泥砂浆结合层	2、30厚1:3干硬性水泥砂浆结合层	2、6厚10.5±2.5水泥石灰膏砂浆分层抹平			
表面撒水泥粉	表面撒水泥粉	3、6厚11.6水泥石灰膏砂浆打底扫毛			
3、2厚合成高分子涂膜防水层	3、水泥浆一道（内掺建筑胶）	4、界面剂一道甩毛（甩前喷湿墙面）			
4、1.5厚合成高分子卷材防水层	4、原地砖面层拆除	5、铲除原有基层			
5、1:3水泥砂浆或C20细石砼找坡层	5、原结构层				
最薄处20厚					
6、水泥浆一道（内掺建筑胶）					
7、原瓷砖面层拆除					
8、原结构层					
墙 2 1 白色乳胶漆	棚 1 1 满刮腻子天棚	棚 2 1 铝扣板吊顶（吊顶高2.7m）			
1、乳胶漆面层	1、白色腻子二道刮平	1、吊顶采用φ8钢链吊挂，中距600，龙骨由厂家配套。吊顶与内墙交接处加配25X25铝合金条。吊顶采用铝扣板。			
2、2厚面层腻子刮平	2、5厚1:0.5:3水泥石灰膏砂浆				
3、10厚松刷石灰膏砂浆分层抹平	3、3厚1:0.5:1水泥石灰膏砂浆打底				
4、界面剂一道甩毛（甩前喷湿墙面）	4、素水泥浆一道甩毛（内掺建筑胶）	2、吊顶按实际情况设600X600检查孔，孔边采用铝合金条，由生产厂家配套。			
5、铲除原有基层（用于开裂、空鼓、脱落的内墙面）	5、铲除原有基层（用于空鼓脱落顶棚）				

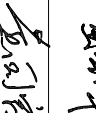实 名	签 名
项目负责人 黄其锋	
专业负责人 黄其锋	
设计人 黄国富	

注册(执业)章
中华人民共和国二级注册建筑师

姓 名：黄 其 锋
注册 号：3392337-004
有效 期：至 2023 年 08 月



预 留 章

出图章
广 设 计 有 限 公 司
（建筑工程施工图）
（乙级：风景园林工程施工专业）★ NO.A23923373
（乙级：风景园林工程施工专业）★ NO.A23923373
（乙级：风景园林工程施工专业）★ NO.A23923373
浙江省住房和城乡建设厅监制

审 图 章

竣 工 章



备注
设计单位



广 设 计 有 限 公 司
Guangshe Design Co., Ltd
证书编号 A23923373 风景园林专业乙级 建筑行业乙级
证书等级 建筑行业乙级 建筑行业（建筑工程）乙级
风景园林专业乙级 建筑行业（建筑工程）乙级


建设单位 泰 顺 第 二 中 学

工程名称	泰顺二中男生宿舍楼厕所与盥洗室、淋浴房、传达室修缮
------	---------------------------

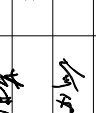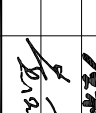项目编号	2023-WZJS-03		
审 定	实 名	签 名	日 期
审 核	何必安		
项目负责	黄其锋		
专业负责	黄其锋		
设计	黄其荣		
制图	黄国富		
校 对	黄国富		

出图人章	二维码区请勿遮挡
施工图发图负责人 魏 芳	

图 纸 名 称	设计说明		
图 号	建施-04	修改版次	

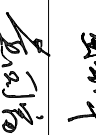实 名	签 名
项目负责人 黄其锋	
专业负责人 黄其锋	
设 计 人 黄国富	

注册(执业)章
中华人民共和国二级注册建筑师

姓 名：黄 其 锋
注 册 号：3392337-004
有效 期：至 2023 年 08 月



预留章

出图章

广 设 计 有 限 公 司

市政行业(乙级)、建筑行业(建筑工程)
乙级：风景园林工程设计专项★NO.A233923373
乙级：(有效期至2025年11月7日)

浙江省住房和城乡建设厅监制

审图章

竣工章

备注

设计单位



广 设 计 有 限 公 司
Guangshe Design Co., Ltd
证书编号 A233923373
证书等级 建筑行业乙级
风景园林专项乙级 建筑行业(建筑工程)乙级


建设单位

泰 顺 第 二 中 学

工程名称
泰顺二中男生宿舍楼厕所与
盥洗室、淋浴房、传达室修缮

项目编号	2023-WZTS-03		
审 定	实 名	签 名	日期
审 核	何必安		
项目负责	黄其锋		
专业负责	黄其锋		
设 计	黄来尧		
制 图	黄国富		
投 对	黄国富		

图 纸 名 称	整改后一层平面图		
图 号	建施-05	修改版次	

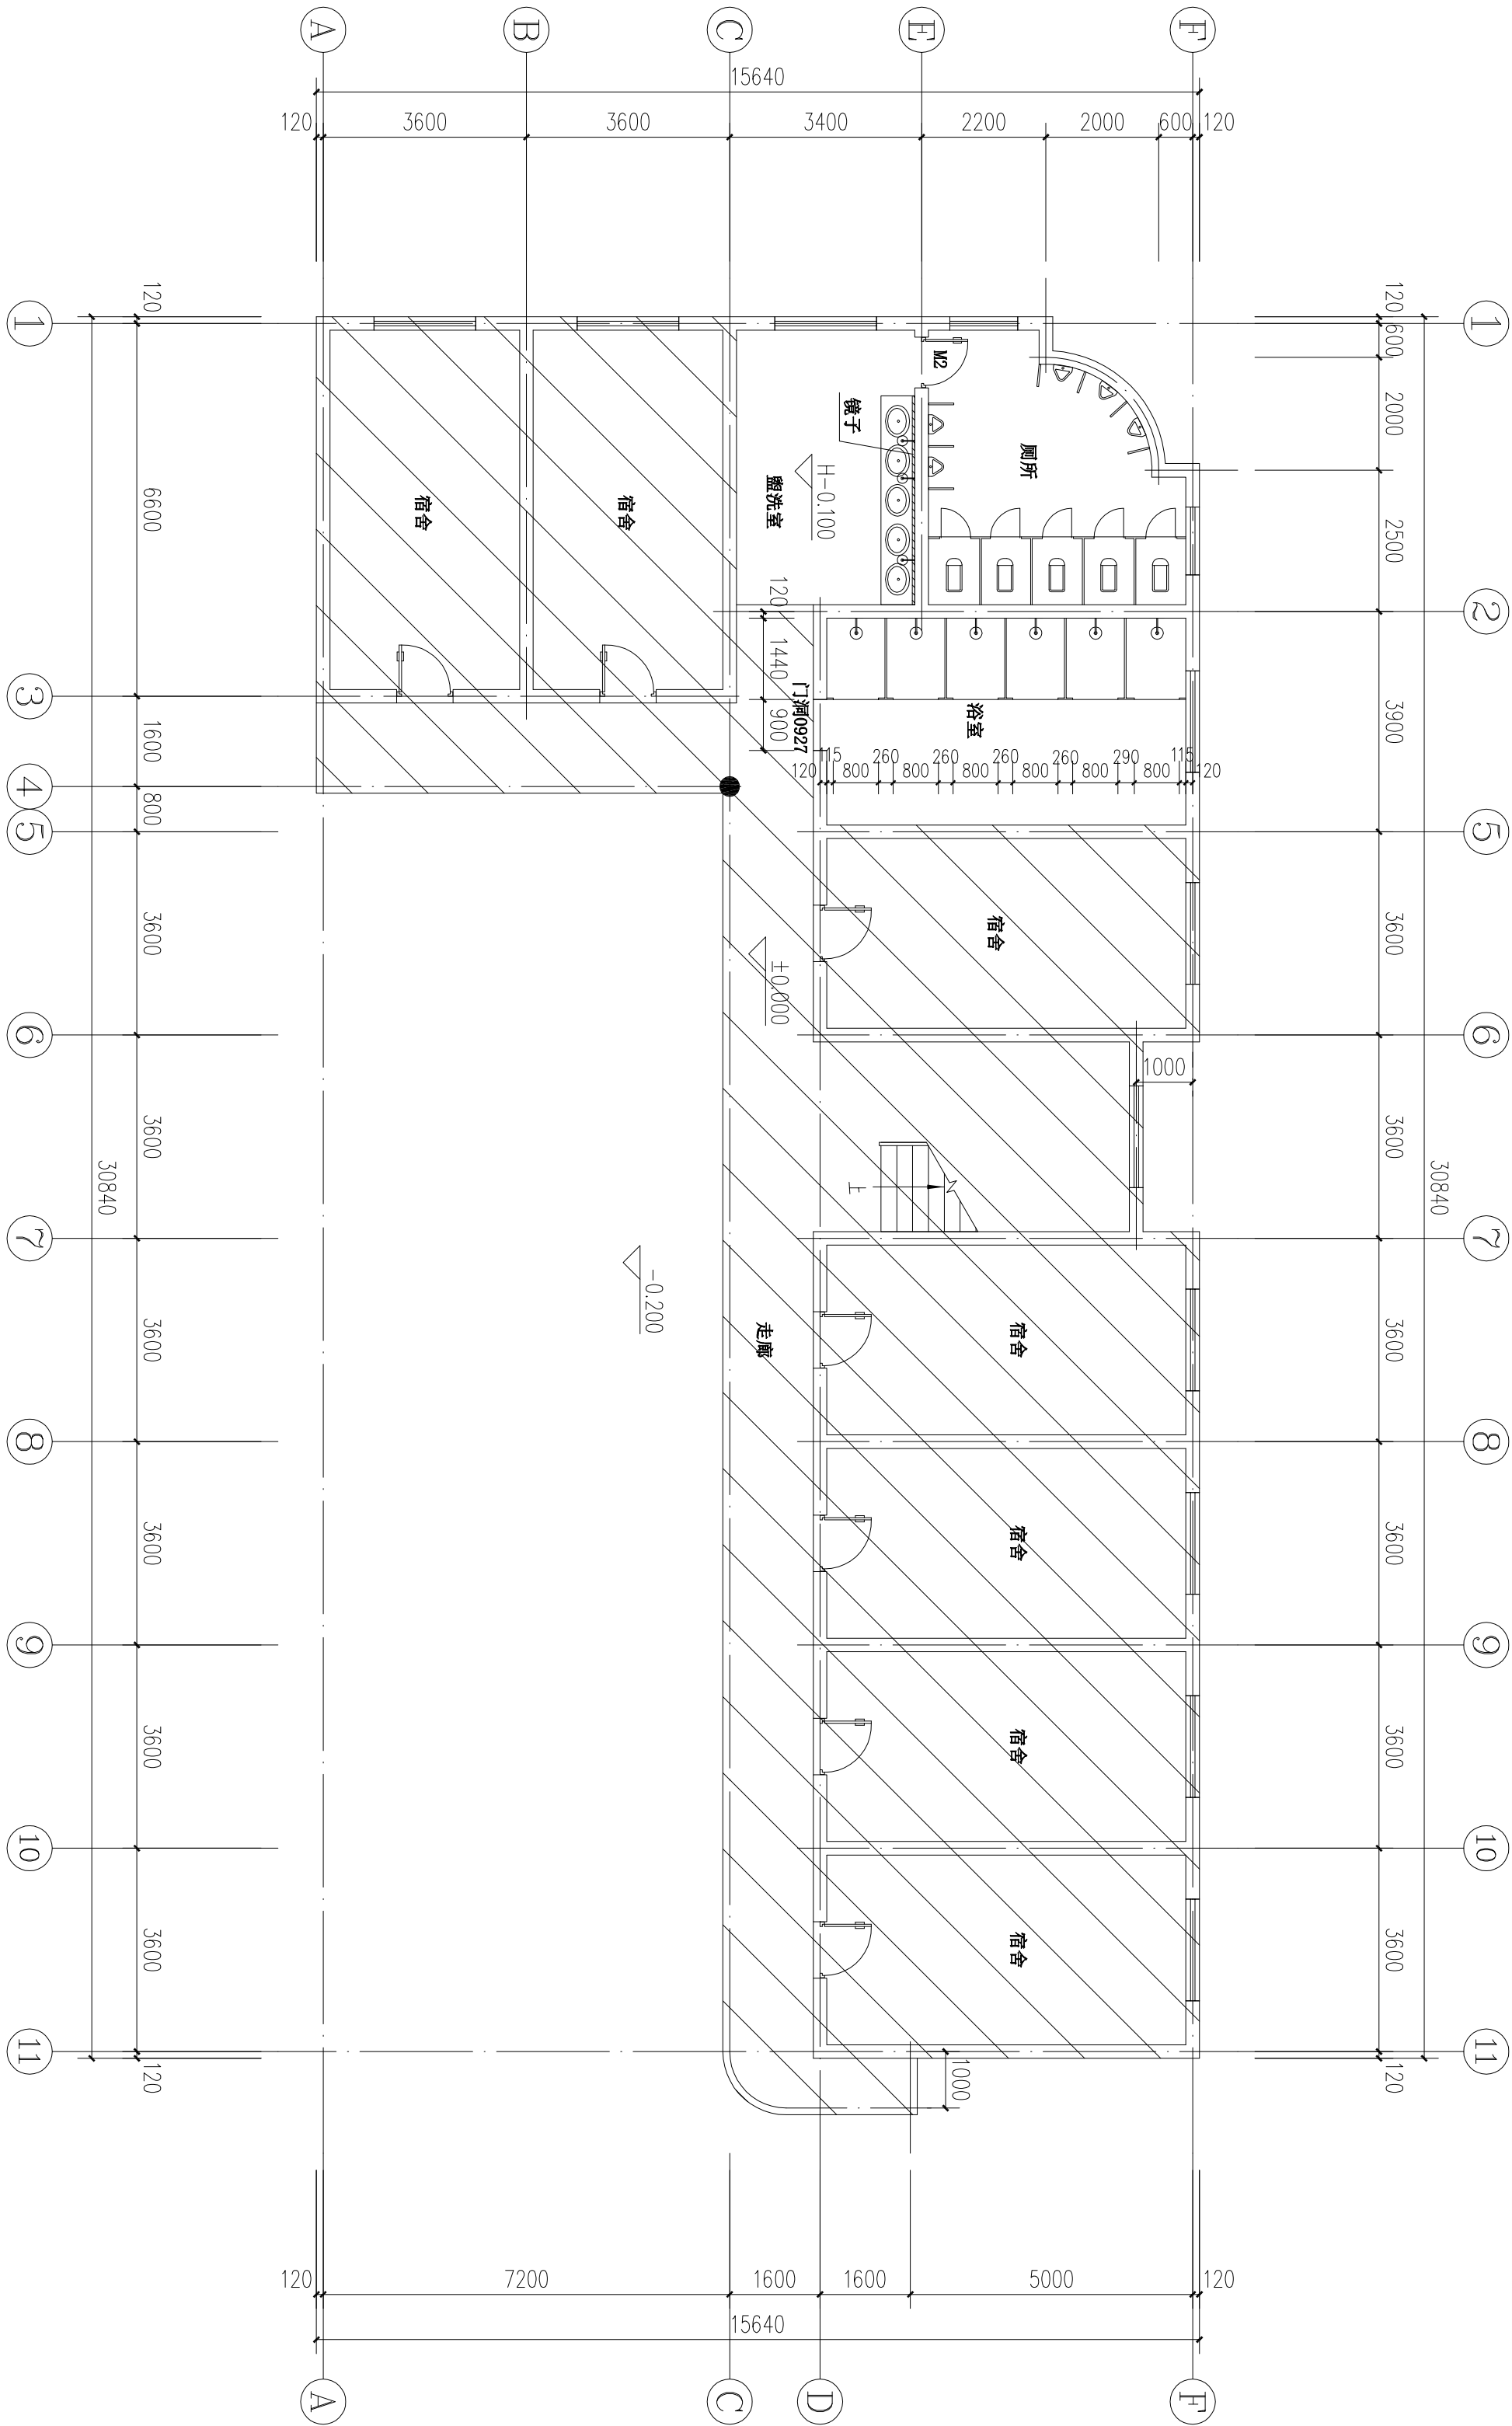

整改后一层平面图
1:100

- 注：
- 1、寝室门MJ尺寸为：1000X2700
 - 2、卫生间MJ2:900X2100
 - 3、淋浴间隔断高2.1m，入口采用800X1500布匹隔断
 - 4、图中阴影部分不调整

出图人章

施工图发图人 魏 芳

二维码区请勿遮挡

会 签	建 筑	给 排 水	暖 通	动 力
	结 构	电 气	弱 电	煤 气

实 名	签 名
项目负责人	黄其锋
专业负责人	黄其锋
设 计 人	黄国富

注册(执业)章
中华人民共和国二级注册建筑师

姓 名：黄 其 锋
注 册 号：3392337-004
有效 期：至 2023 年 08 月



预 留 章

出图章

广 设 计 有 限 公 司

甲级设计(建筑) 建筑行业(建筑工程)
乙级：风景园林工程(设计专项)★NO. A233923373
乙级：(有效期至2025年11月7日)

浙江省住房和城乡建设厅监制

审图章

竣工章

备注

设计单位



广 设 计 有 限 公 司
Guangshe Design Co., Ltd
证书编号 A233923373
证书等级 建筑行业乙级
风景园林专项乙级 建筑行业(建筑工程)乙级


建设单位

泰 顺 第 二 中 学

工程名称
泰顺二中男生宿舍楼厕所与
盥洗室、淋浴房、传达室修缮

项目编号		2023-WZTS-03		
审 定	审 核	项目负责	专业负责	设计
何必安	黄其峰	黄其峰	黄其峰	黄来尧
				黄国富
				黄国富

图 纸 名 称	整改后二~五层平面图		
图 号	建施-06	修改版次	

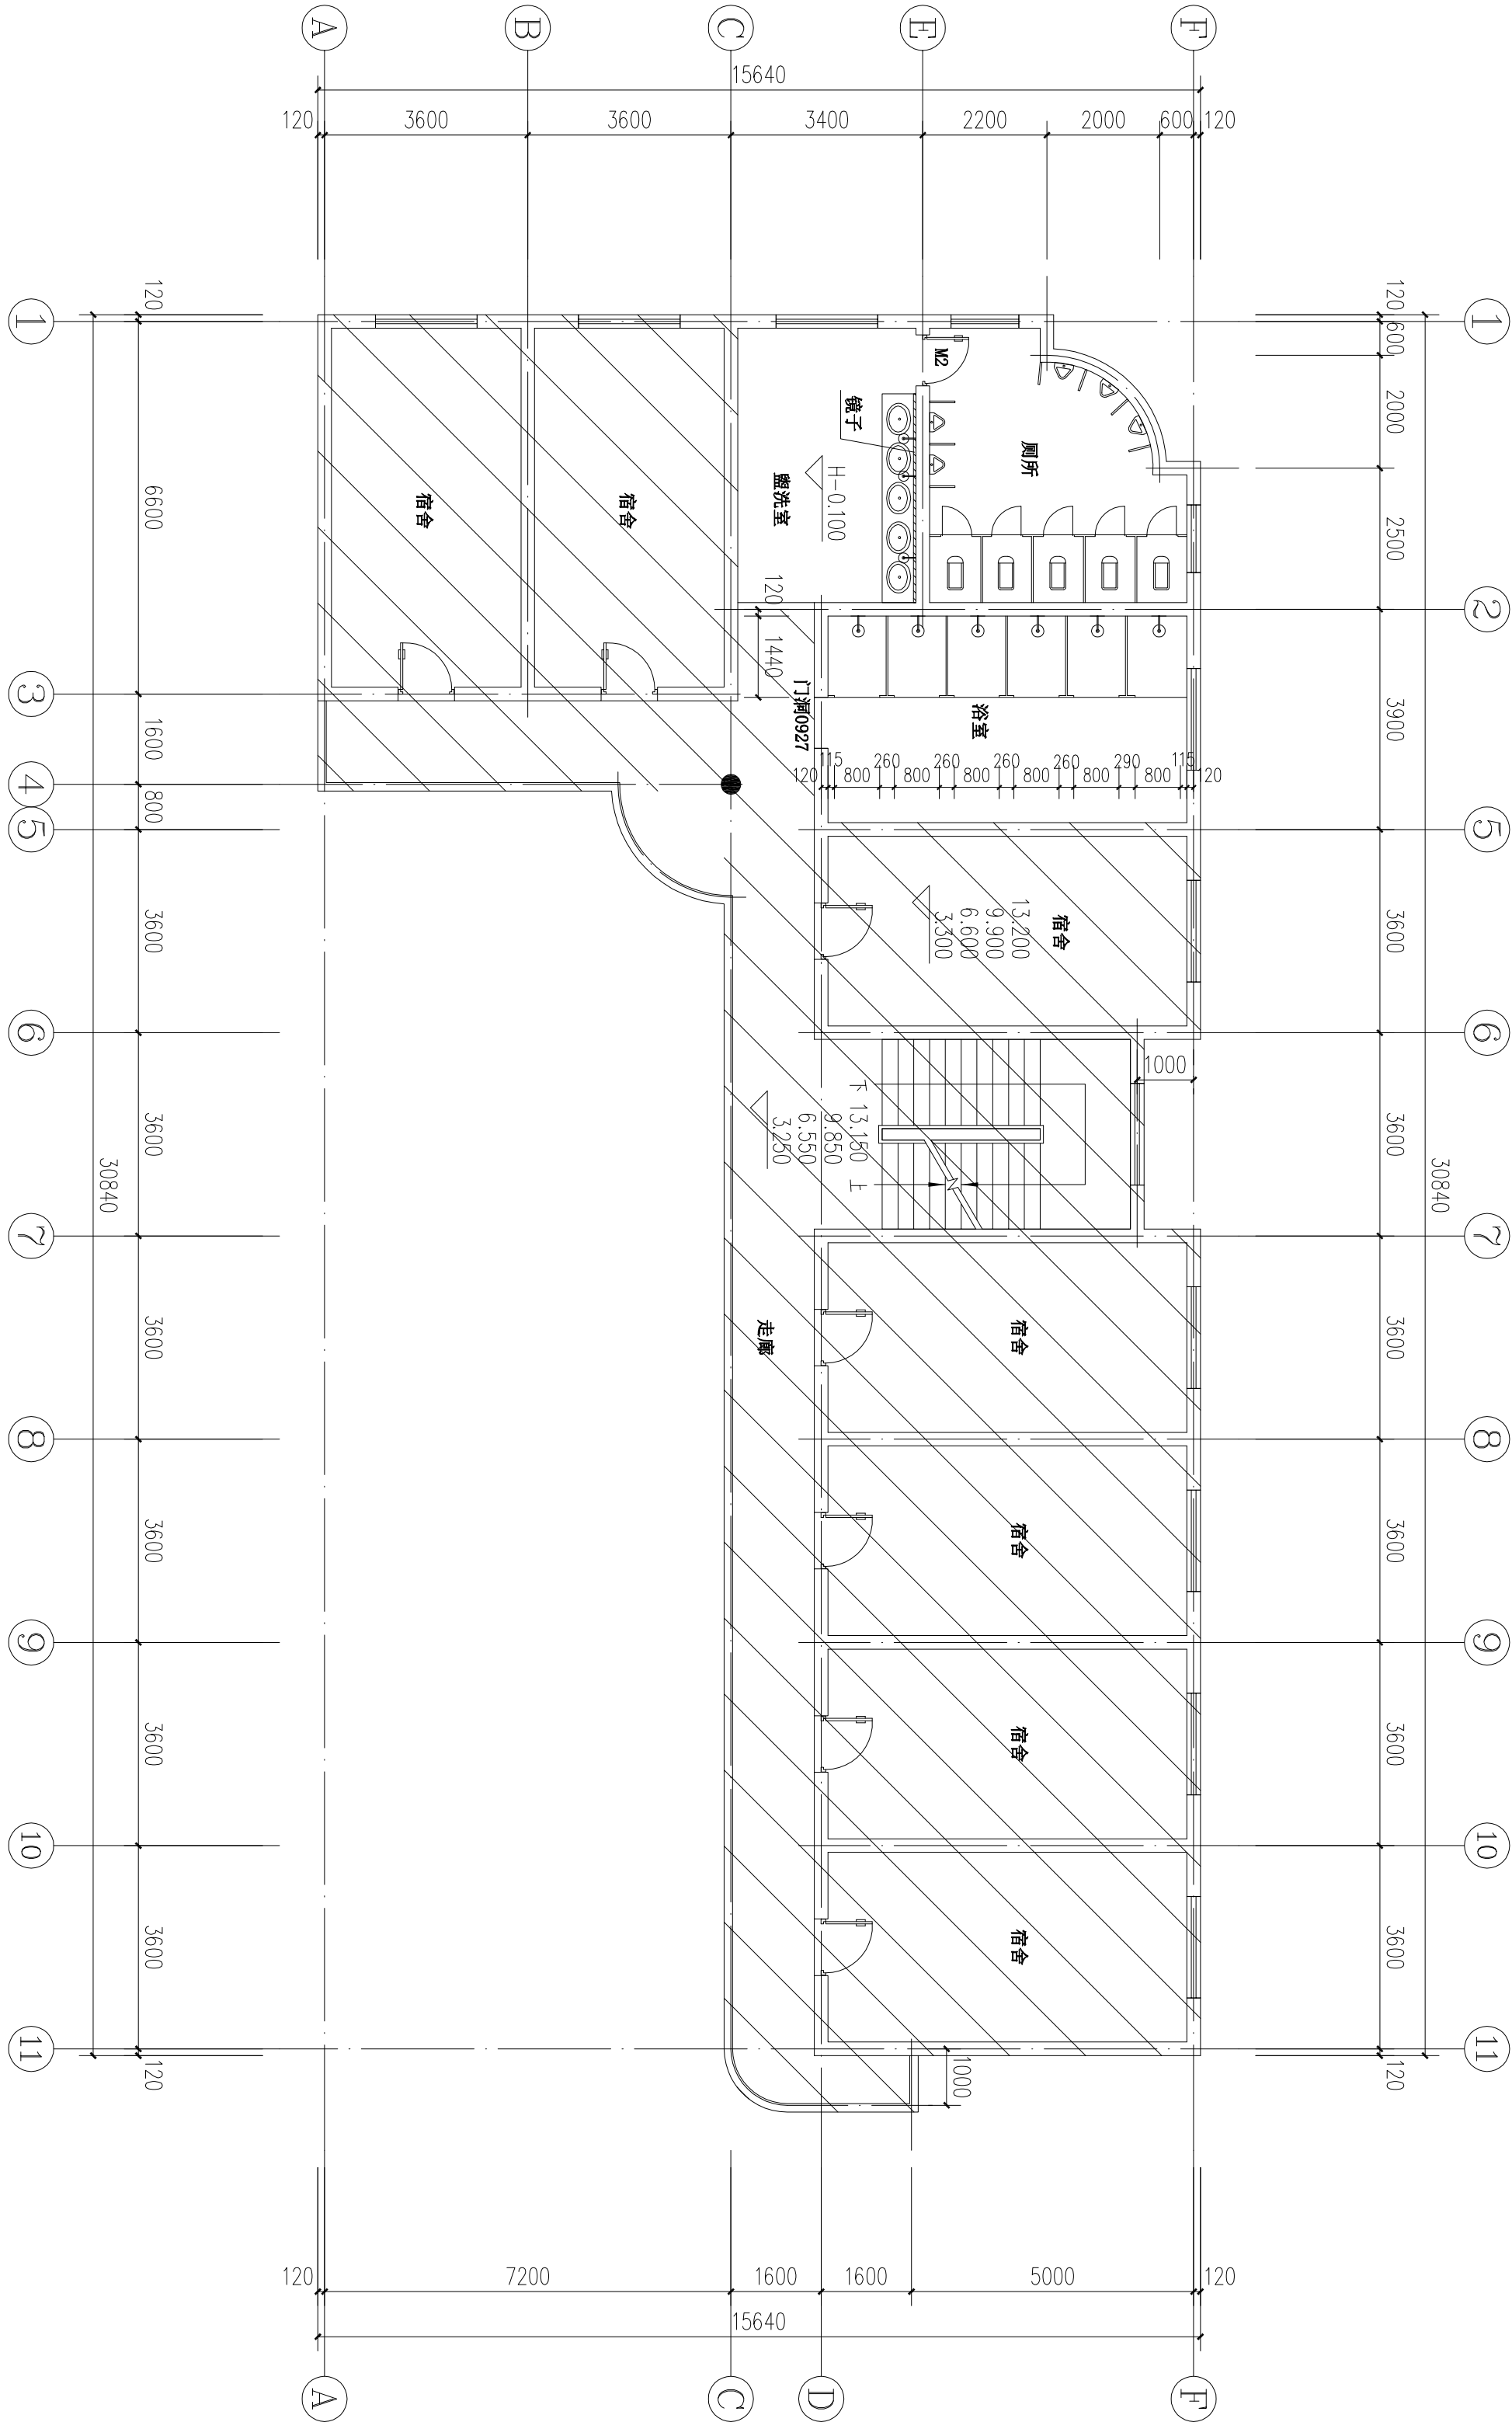

整改后二~五层平面图
1:100

- 注:
- 1、寝室门MJ尺寸为: 1000x2700
 - 2、淋浴间隔新高2.1m, 入口采用800x1500布匹隔断
 - 3、图中阴影部分不调整

会 签	建 筑	给排水	暖 通	动 力
	结 构	电 气	弱 电	煤 气

实 名	签 名
项目负责人	黄其锋
专业负责人	黄其锋
设 计 人	黄国富

注册(执业)章
中华人民共和国二级注册建筑师

姓 名：黄 其 锋
注 册 号：3392337-004
有效 期：至 2023 年 08 月



预 留 章

出图章

广 设 计 有 限 公 司

宁波市北仑区 建设厅备案(建设工程)
乙级：风景园林工程设计专项★NO.A23923373
乙级(有效期至2025年11月7日)

浙江省住房和城乡建设厅监制

审图章

竣工章

备注

设计单位




广 设 计 有 限 公 司
Guangshe Design Co., Ltd
证书编号 A23923373
证书等级 丙级行业乙级
风景园林专项乙级 建筑行业(建筑工程)乙级

建设单位
泰 顺 第 二 中 学

工程名称
泰顺二中男生宿舍楼厕所与
盥洗室、淋浴房、传达室修缮

项目编号		2023-WTS-03			
审 定	何必安	签名	何必安	日期	
审 核	黄其锋		黄其锋		
项目负责	黄其锋				
专业负责	黄其锋				
设 计	黄来觉				
制 图	黄国富				
投 对	黄国富		黄国富		

图 纸 名 称	传达室各层平面图		
图 号	建施- 07	修改版次	

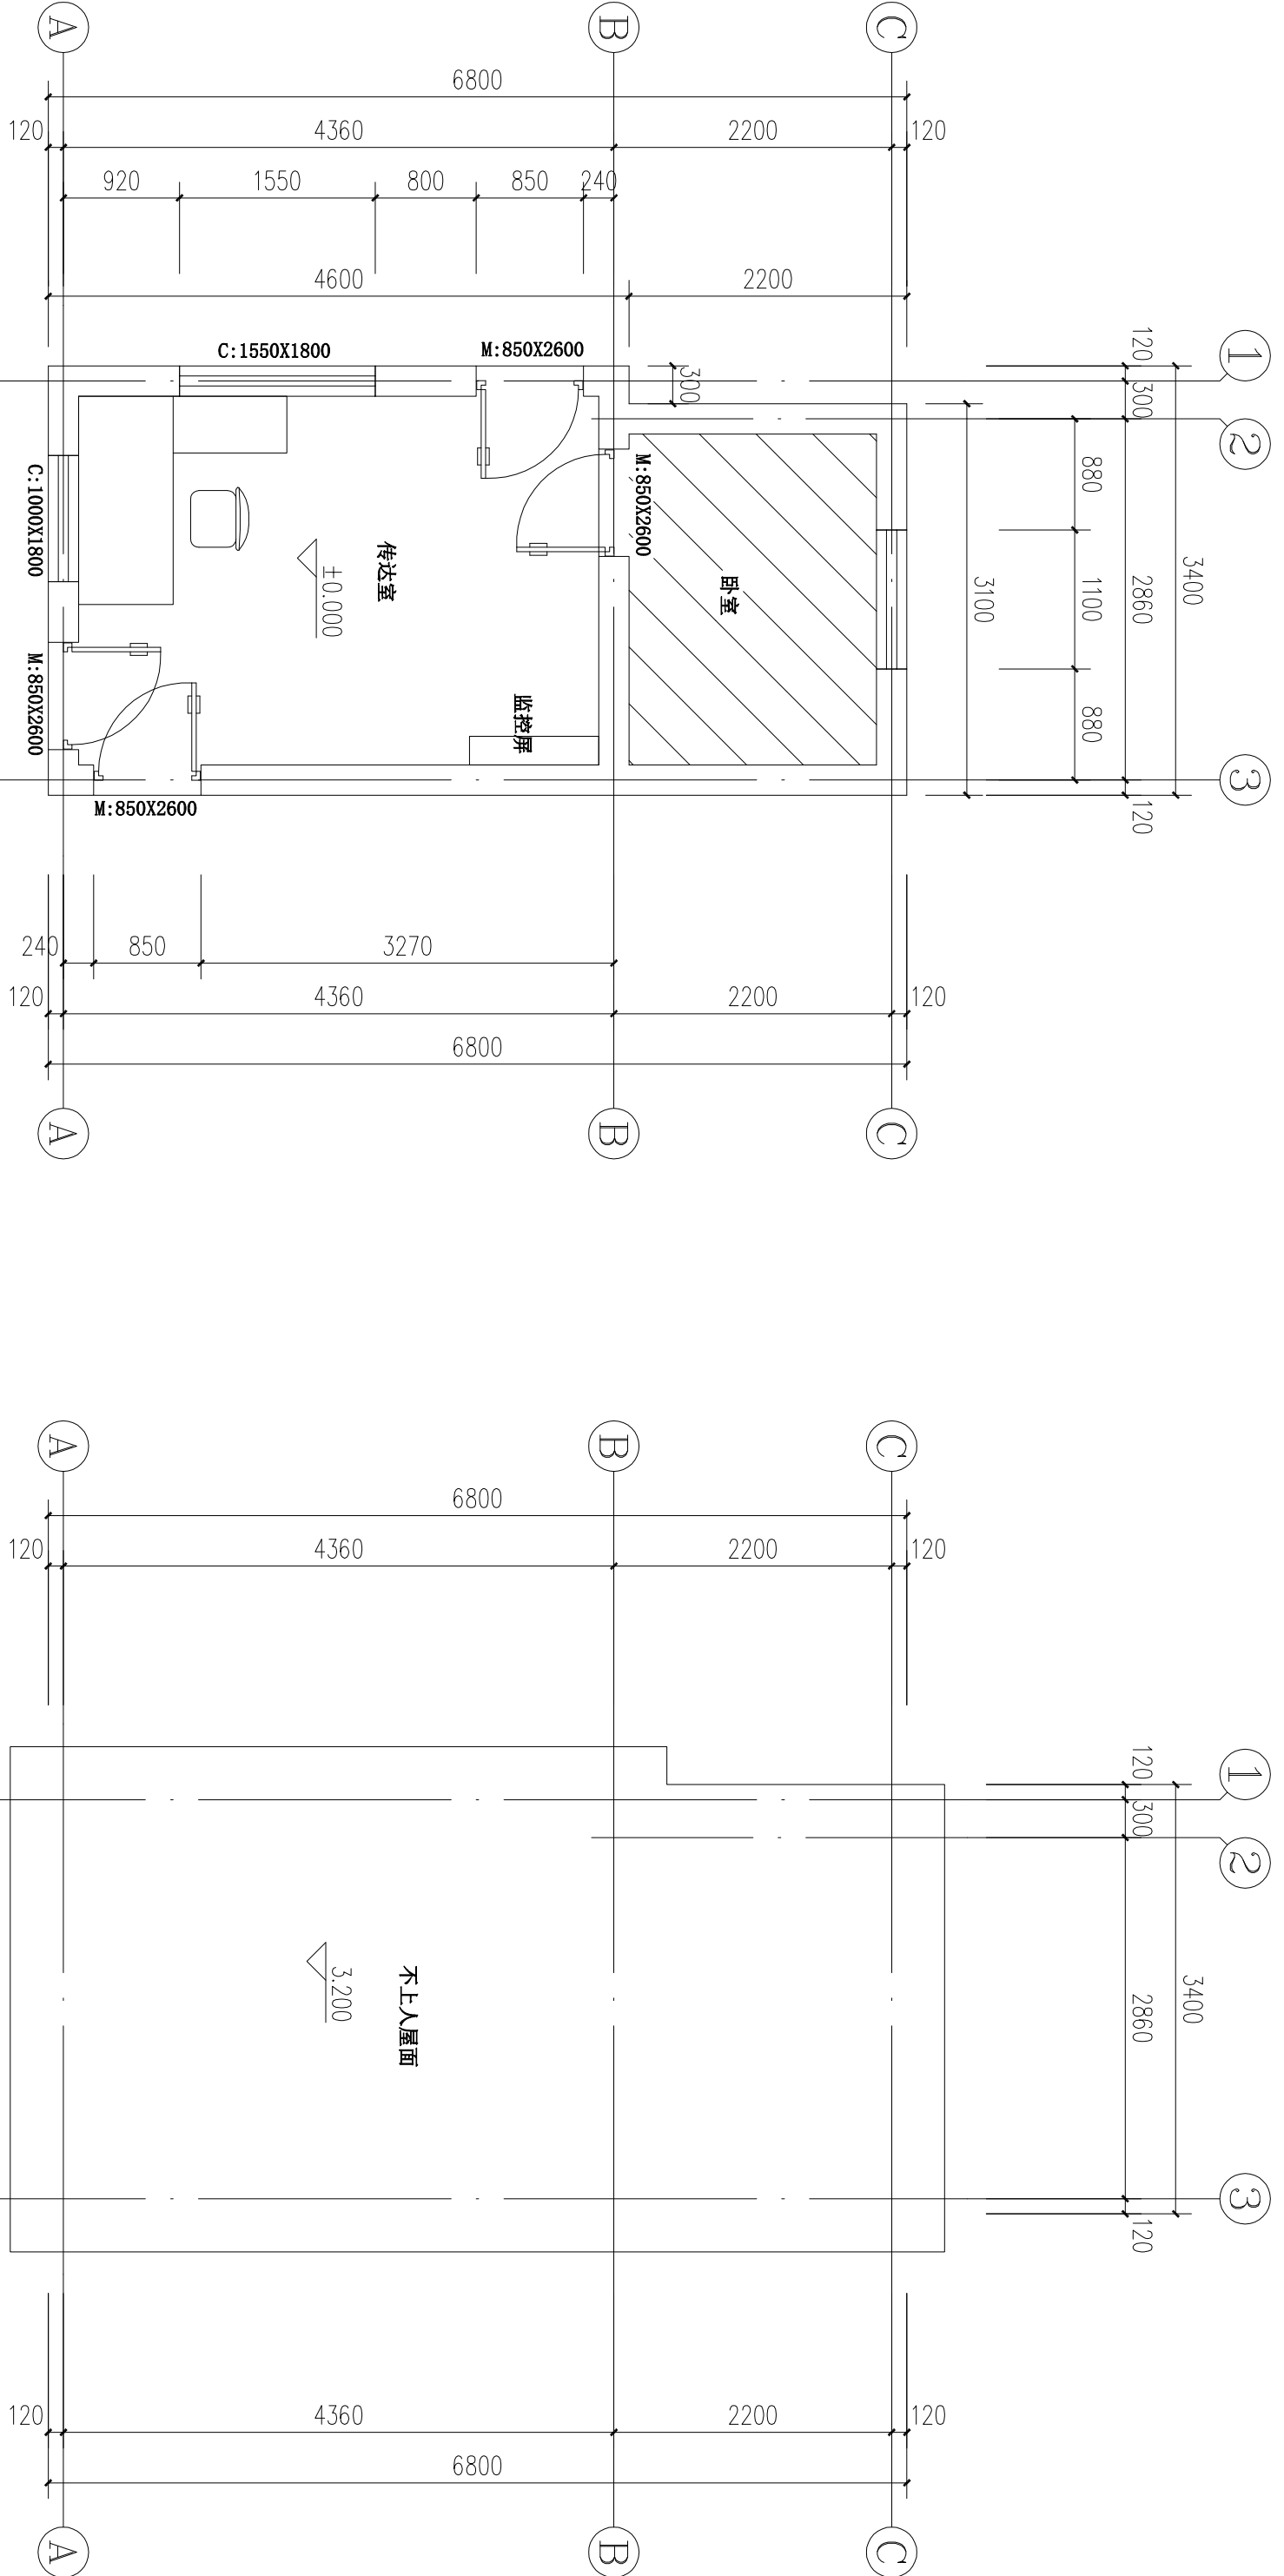

一层平面图
(传达室)
1:50

注：
1、图中阴影部分不调整

屋顶平面图
(传达室)
1:50

传达室内部粉刷铲除重新做，详细做法参下表所示：

墙 1	白色乳胶漆	棚 1	满刮腻子天棚
1、乳胶漆面层		1、白色腻子二道刮平	
2、2厚面层腻子刮平		2、5厚1:0.5:3水泥石灰膏砂浆	
3、10厚粉煤灰石膏砂浆分层抹平		3、3厚1:0.5:1水泥石灰膏砂浆打底	
4、界面剂一道甩毛(甩前喷湿墙面)		4、素水泥浆一道甩毛(内掺建筑胶)	
5、铲除原有基层 (用于开裂、空鼓、脱落的内墙面)		5、铲除原有基层 (用于空鼓脱落顶棚)	

会 签	建 筑	给排水	暖通	动力
	结 构	电 气	弱 电	煤 气