

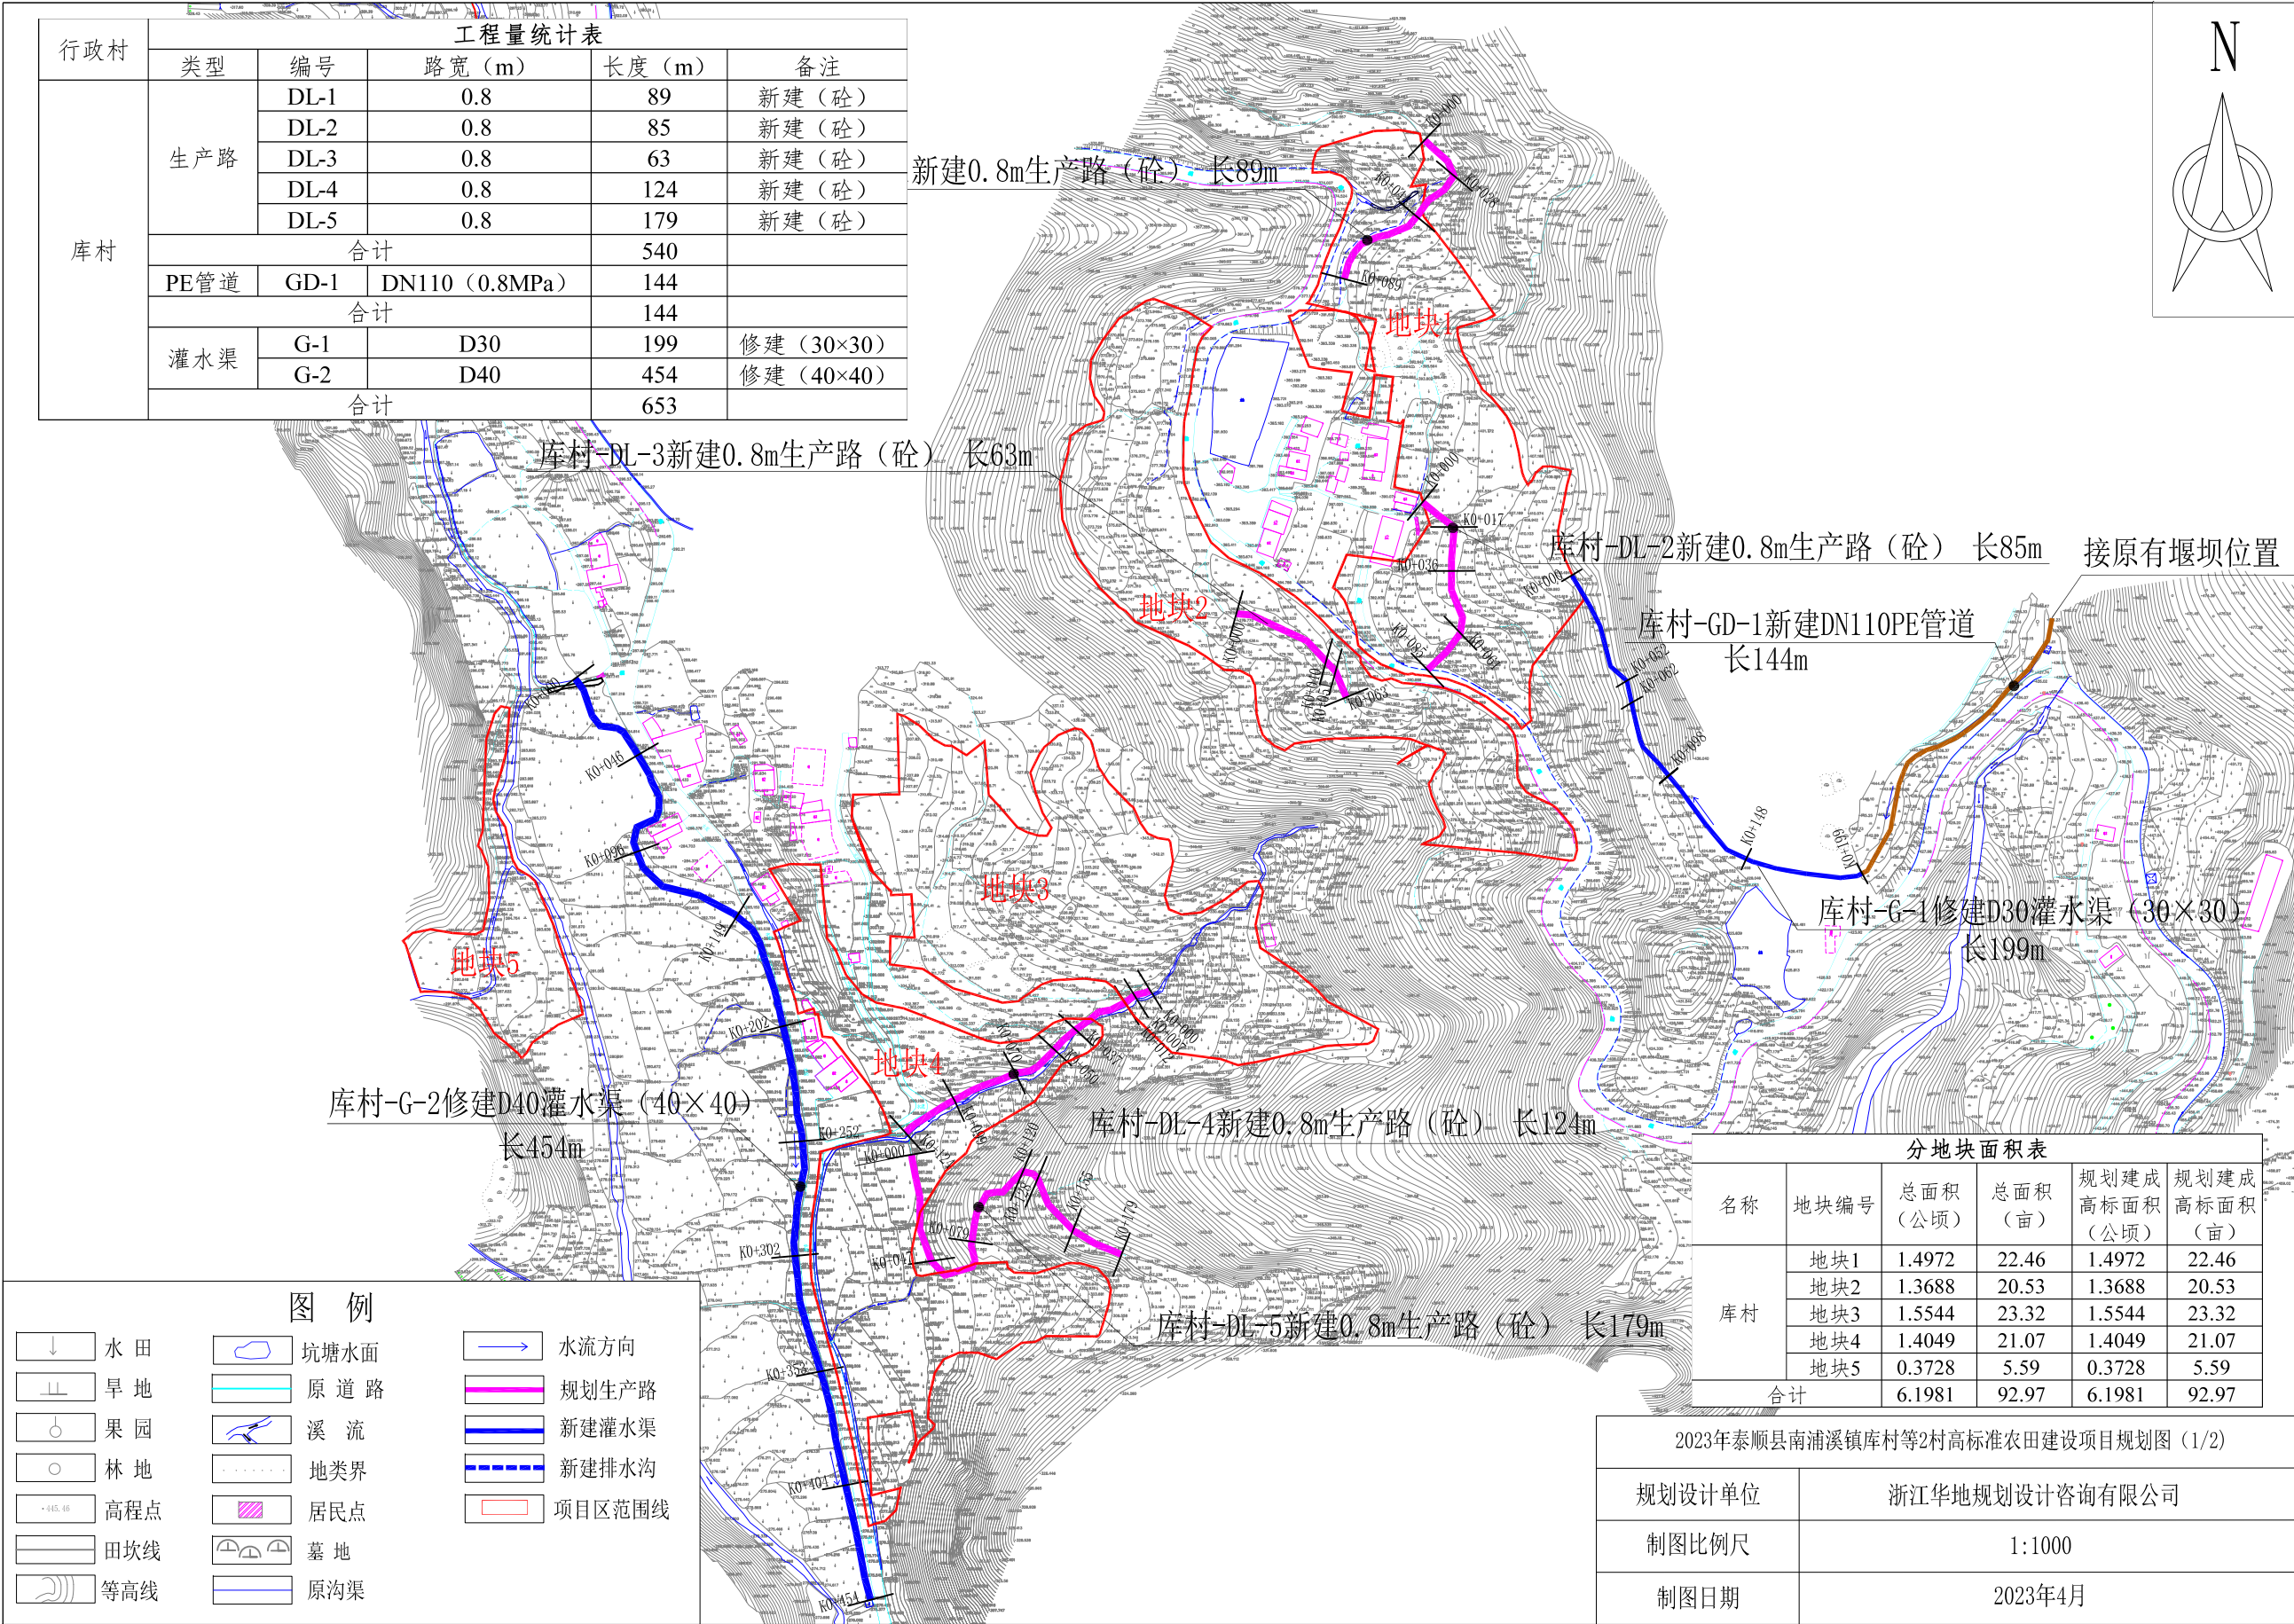
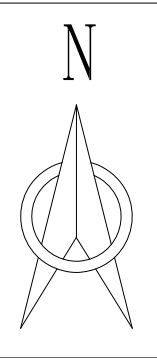


行政村	工程量统计表				
	类型	编号	路宽（m）	长度（m）	备注
库村	生产路	DL-1	0.8	89	新建（砼）
		DL-2	0.8	85	新建（砼）
		DL-3	0.8	63	新建（砼）
		DL-4	0.8	124	新建（砼）
		DL-5	0.8	179	新建（砼）
	合计			540	
	PE管道	GD-1	DN110（0.8MPa）	144	
	合计			144	
	灌水渠	G-1	D30	199	修建（30×30）
		G-2	D40	454	修建（40×40）
	合计			653	

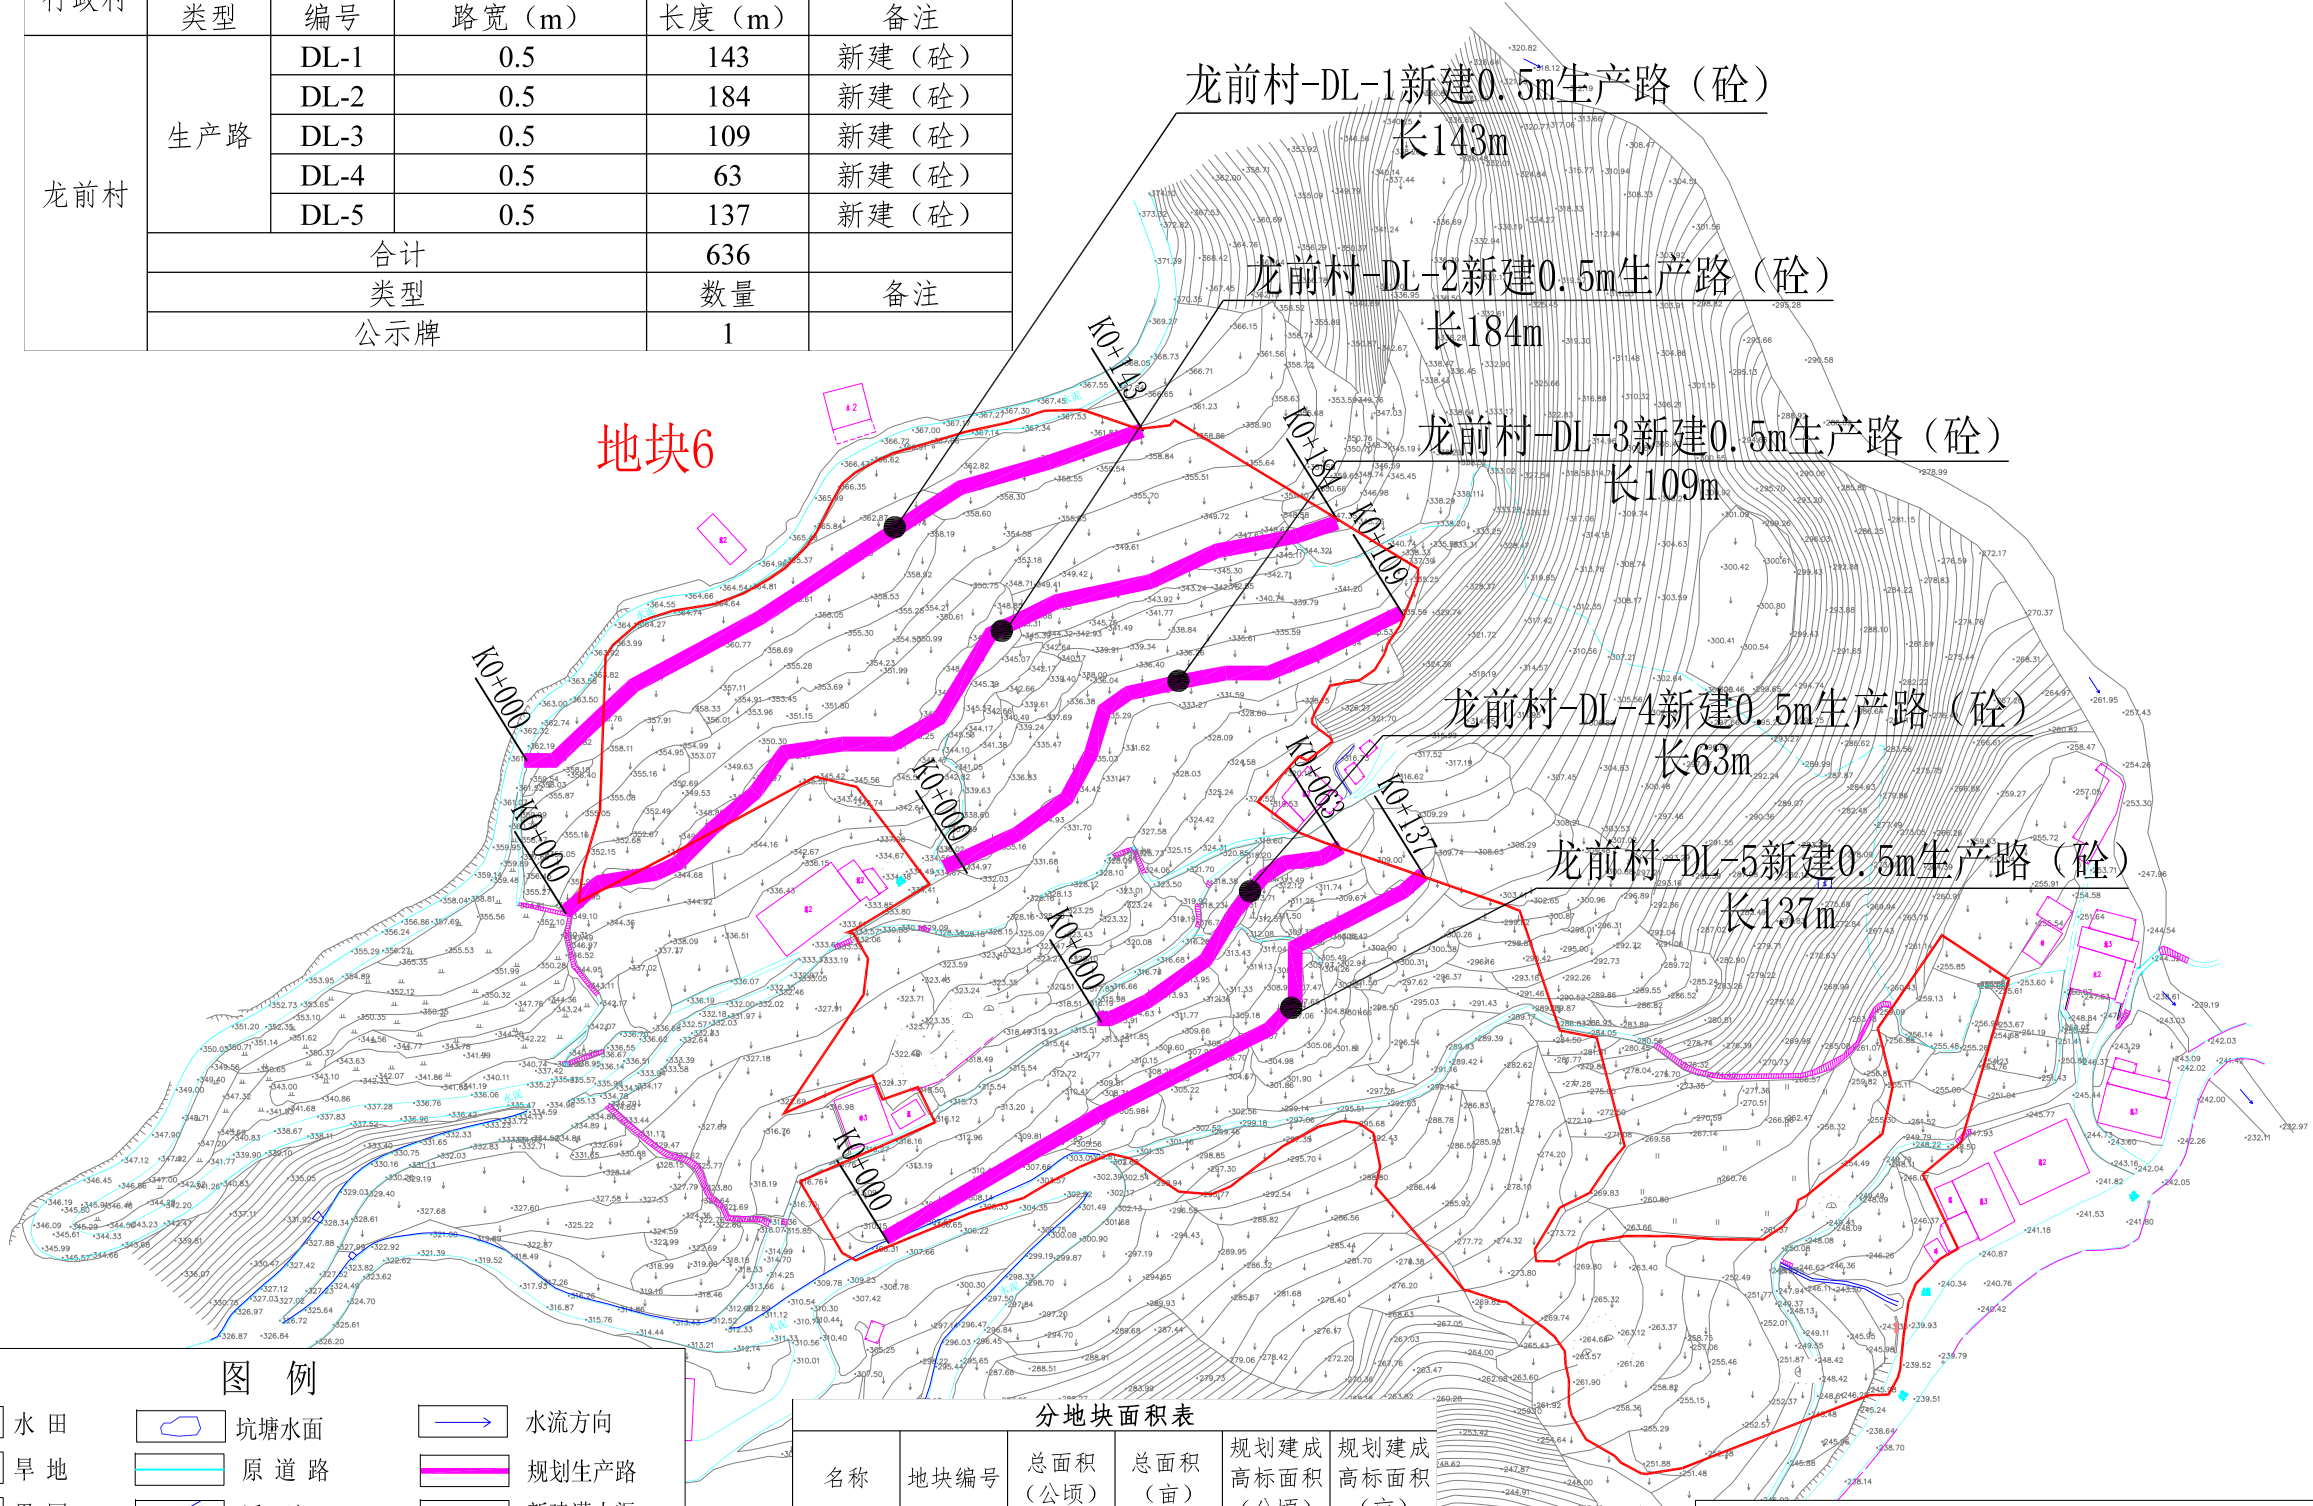

行政村	工程量统计表				
	类型	编号	路宽（m）	长度（m）	备注
龙前村	生产路	DL-1	0.5	143	新建（砼）
		DL-2	0.5	184	新建（砼）
		DL-3	0.5	109	新建（砼）
		DL-4	0.5	63	新建（砼）
		DL-5	0.5	137	新建（砼）
	合计			636	
	类型			数量	备注
	公示牌			1	

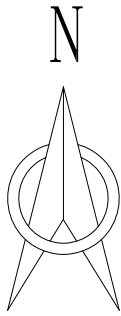

图例

- 水田

旱地

果园

林地

高程点

田坎线

等高线
- 坑塘水面

原道路

溪流

地类界

居民点

墓地

原沟渠
- 水流方向

规划生产路

新建灌水管

新建排水沟

项目区范围线

分地块面积表					
名称	地块编号	总面积（公顷）	总面积（亩）	规划建成高标面积（公顷）	规划建成高标面积（亩）
龙前村	地块6	2.4811	37.22	2.4811	37.22
合计		2.4811	37.22	2.4811	37.22

2023年泰顺县南浦溪镇库村等2村高标准农田建设项目规划图（2/2）	
规划设计单位	浙江华地规划设计咨询有限公司
制图比例尺	1:1000
制图日期	2023年4月