


泰顺县公共卫生防控救治建设项目（泰顺县中医院医共体司前分院迁建工程）土石方量预算图
3060.607-477.839

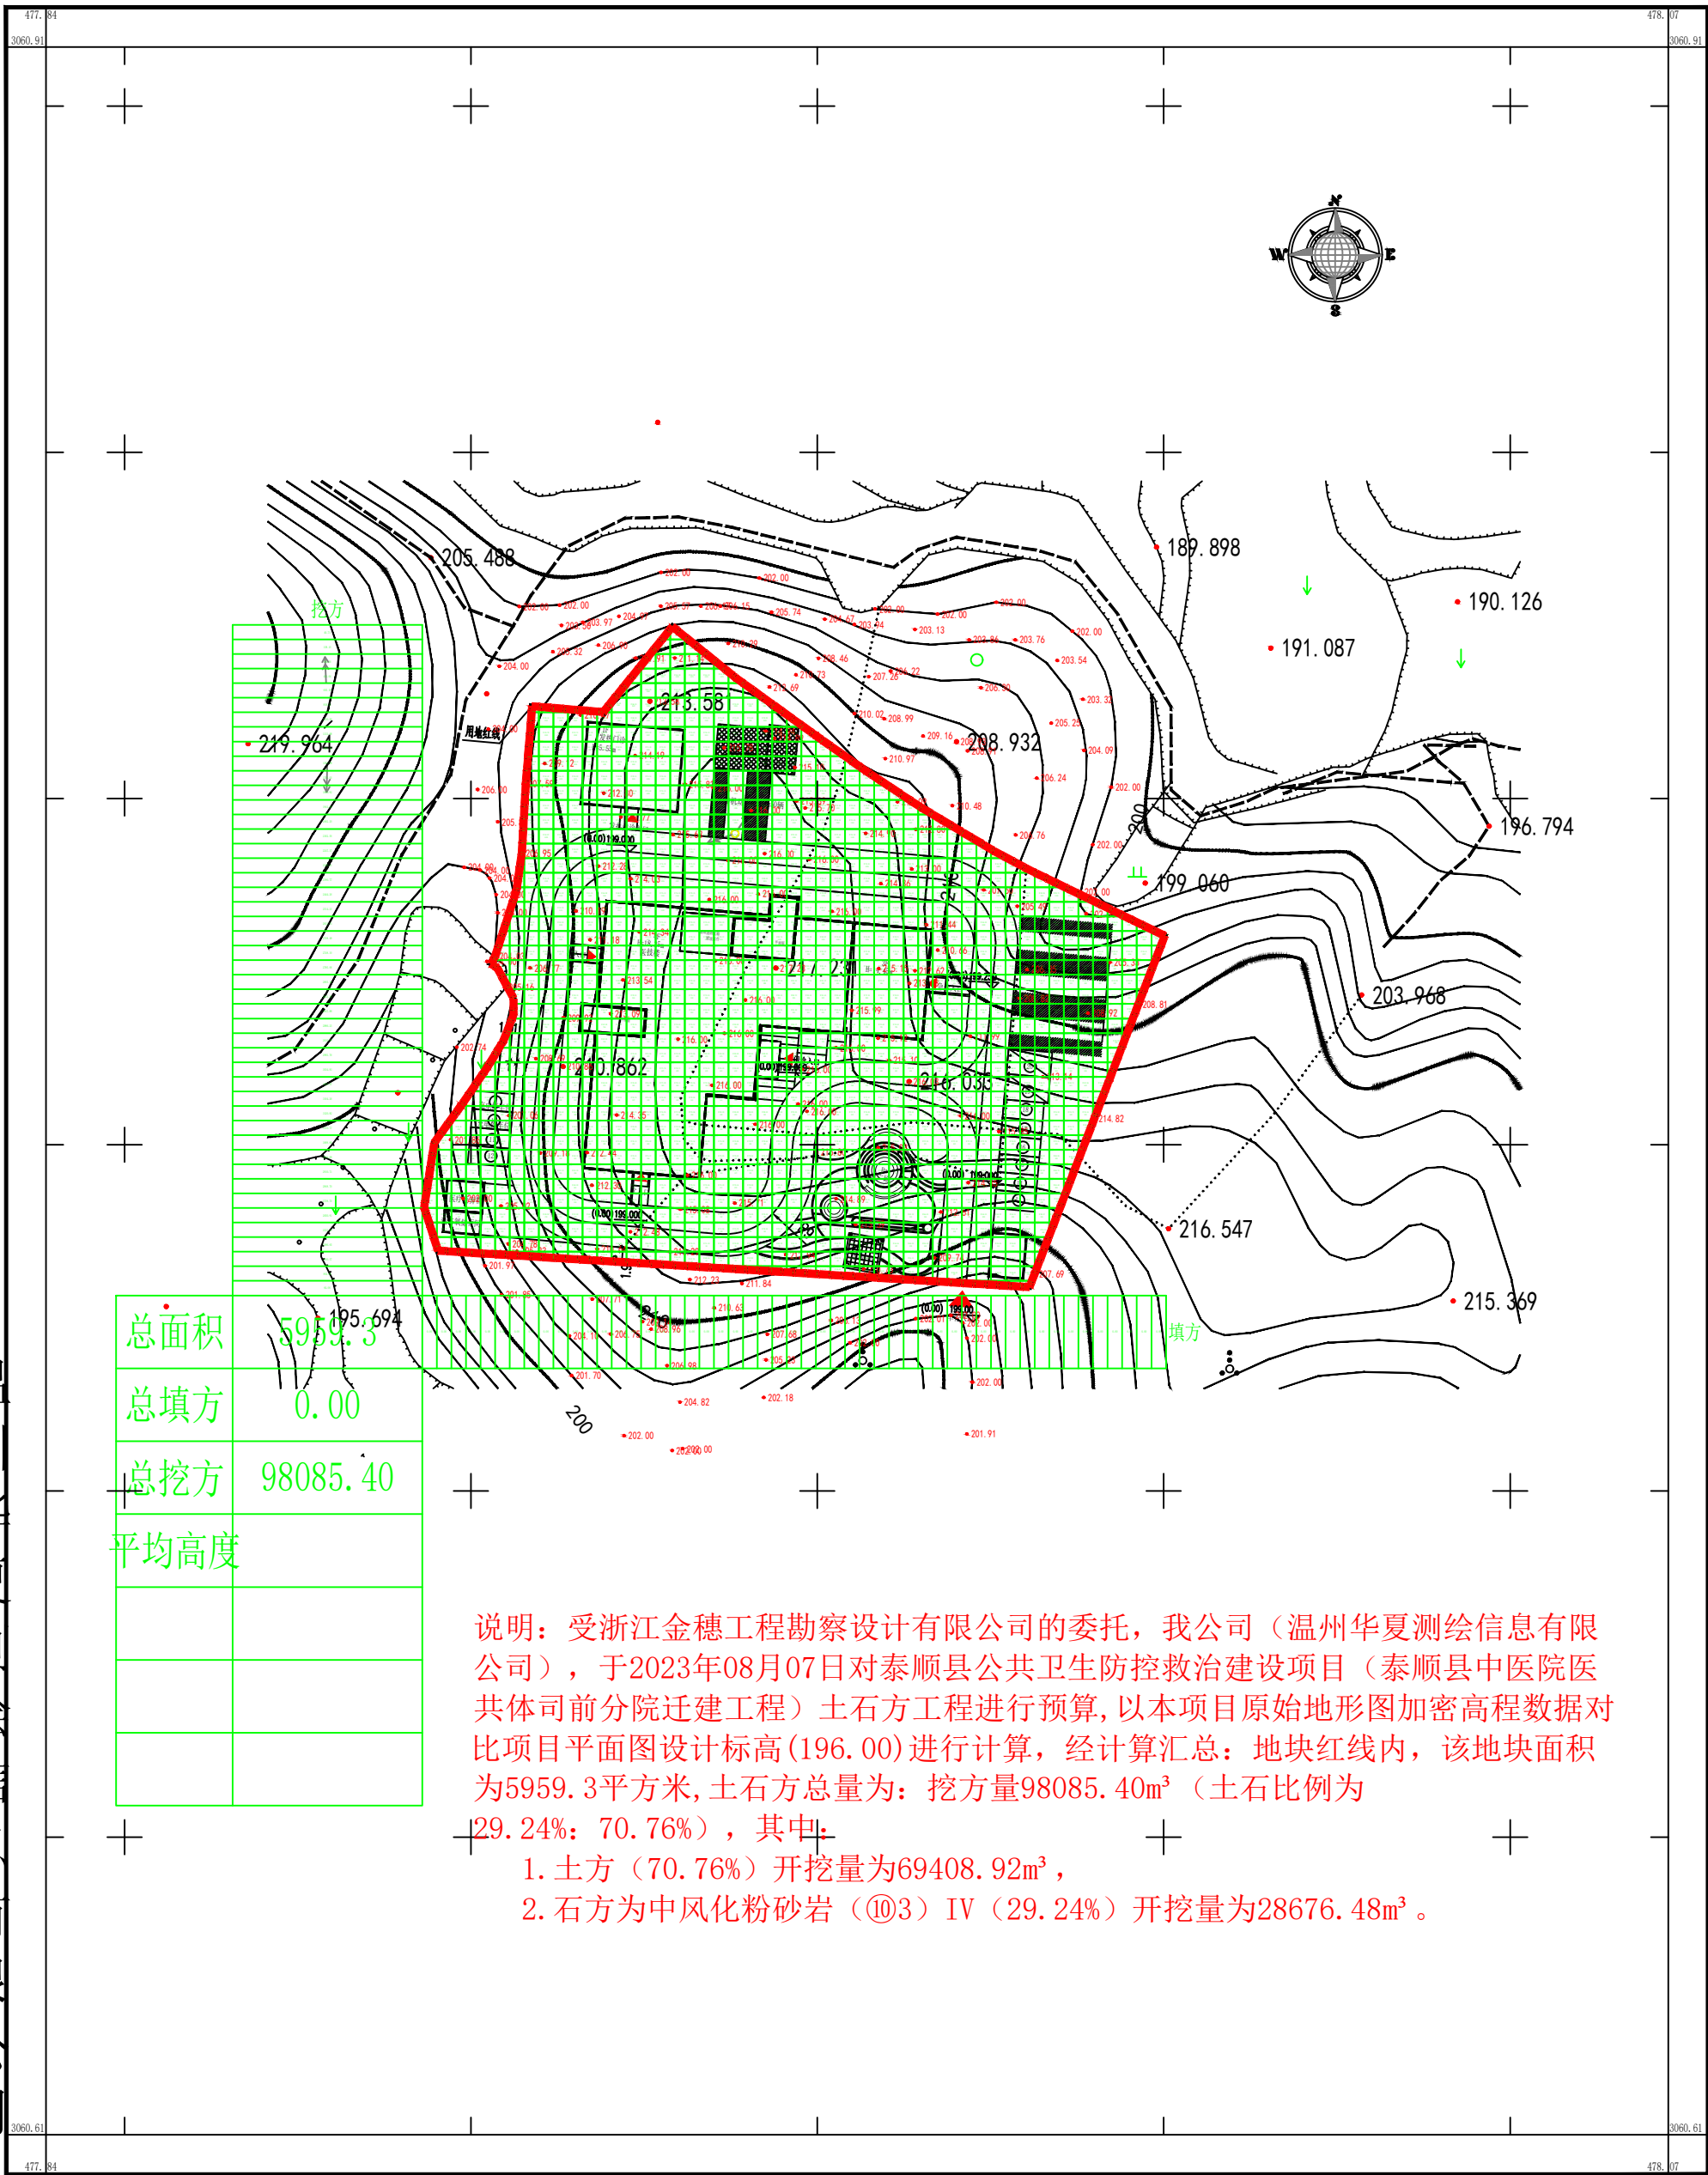

温州华夏测绘信息有限公司

2000国家大地坐标系
2023年08月数字化成图
1985国家高程基准，等高距为1.0米。

1:1000

测量员：王 捷
绘图员：张艺强
检查员：郭 俊