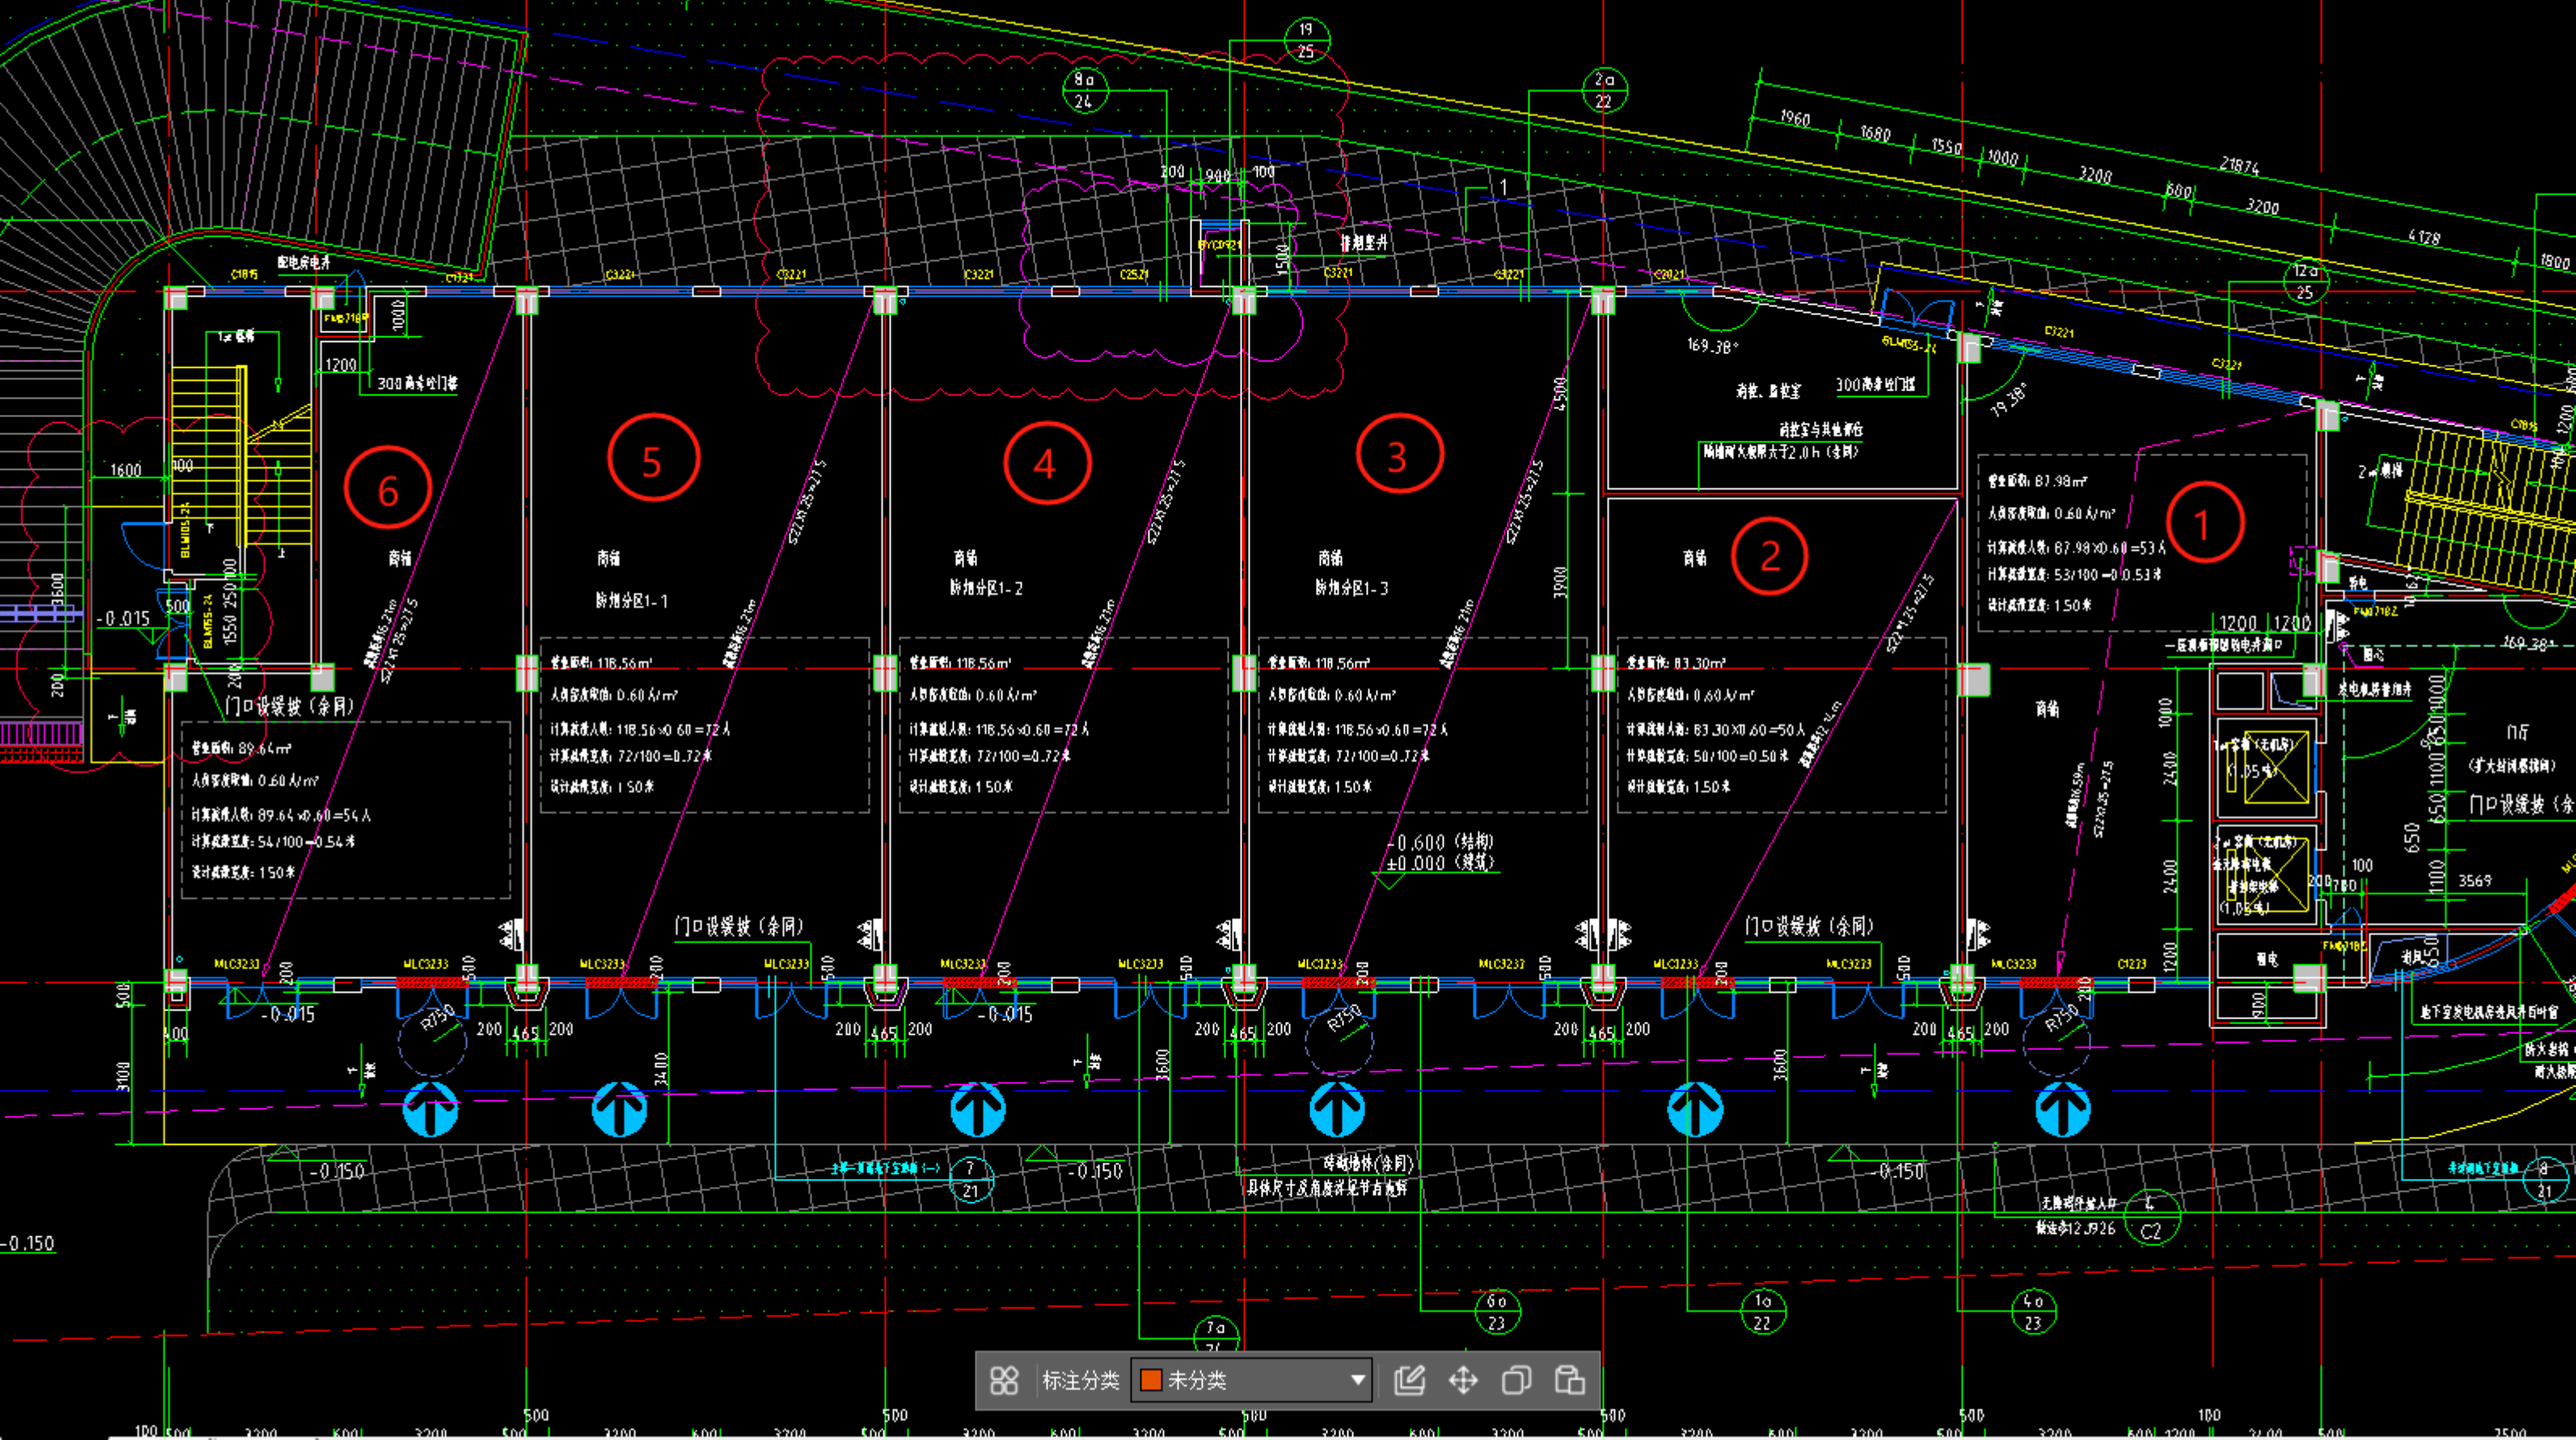
配电房电井
排烟竖井
1:2 楼梯
300高实砼门槛
门口设缓坡（余同）
商铺
防烟分区1-1
防烟分区1-2
防烟分区1-3
商铺、自救室
商铺需大板厚大于2.0h（含网）
营业面积：87.98㎡
人员密度取值：0.60人/㎡
计算疏散人数：87.98×0.60=53人
计算疏散宽度：53/100=0.53米
设计疏散宽度：1.50米
营业面积：118.56㎡
人员密度取值：0.60人/㎡
计算疏散人数：118.56×0.60=72人
计算疏散宽度：72/100=0.72米
设计疏散宽度：1.50米
营业面积：89.64㎡
人员密度取值：0.60人/㎡
计算疏散人数：89.64×0.60=54人
计算疏散宽度：54/100=0.54米
设计疏散宽度：1.50米
营业面积：83.30㎡
人员密度取值：0.60人/㎡
计算疏散人数：83.30×0.60=50人
计算疏散宽度：50/100=0.50米
设计疏散宽度：1.50米
-0.600（结构）
±0.000（建筑）
-0.015
-0.150
一层商铺预留电井洞口
门厅
（扩大封闭楼梯间）
地下室发电机房进风井百叶窗
防火卷帘
甲级防火门
标注分类
未分类
模型
布局1
布局2