

“光耀畚乡，电亮共富路”光伏项目


招标图

设计单位：浙江一道电力有限公司

编制日期：2026.01

A3 297×420

A
B
C
D

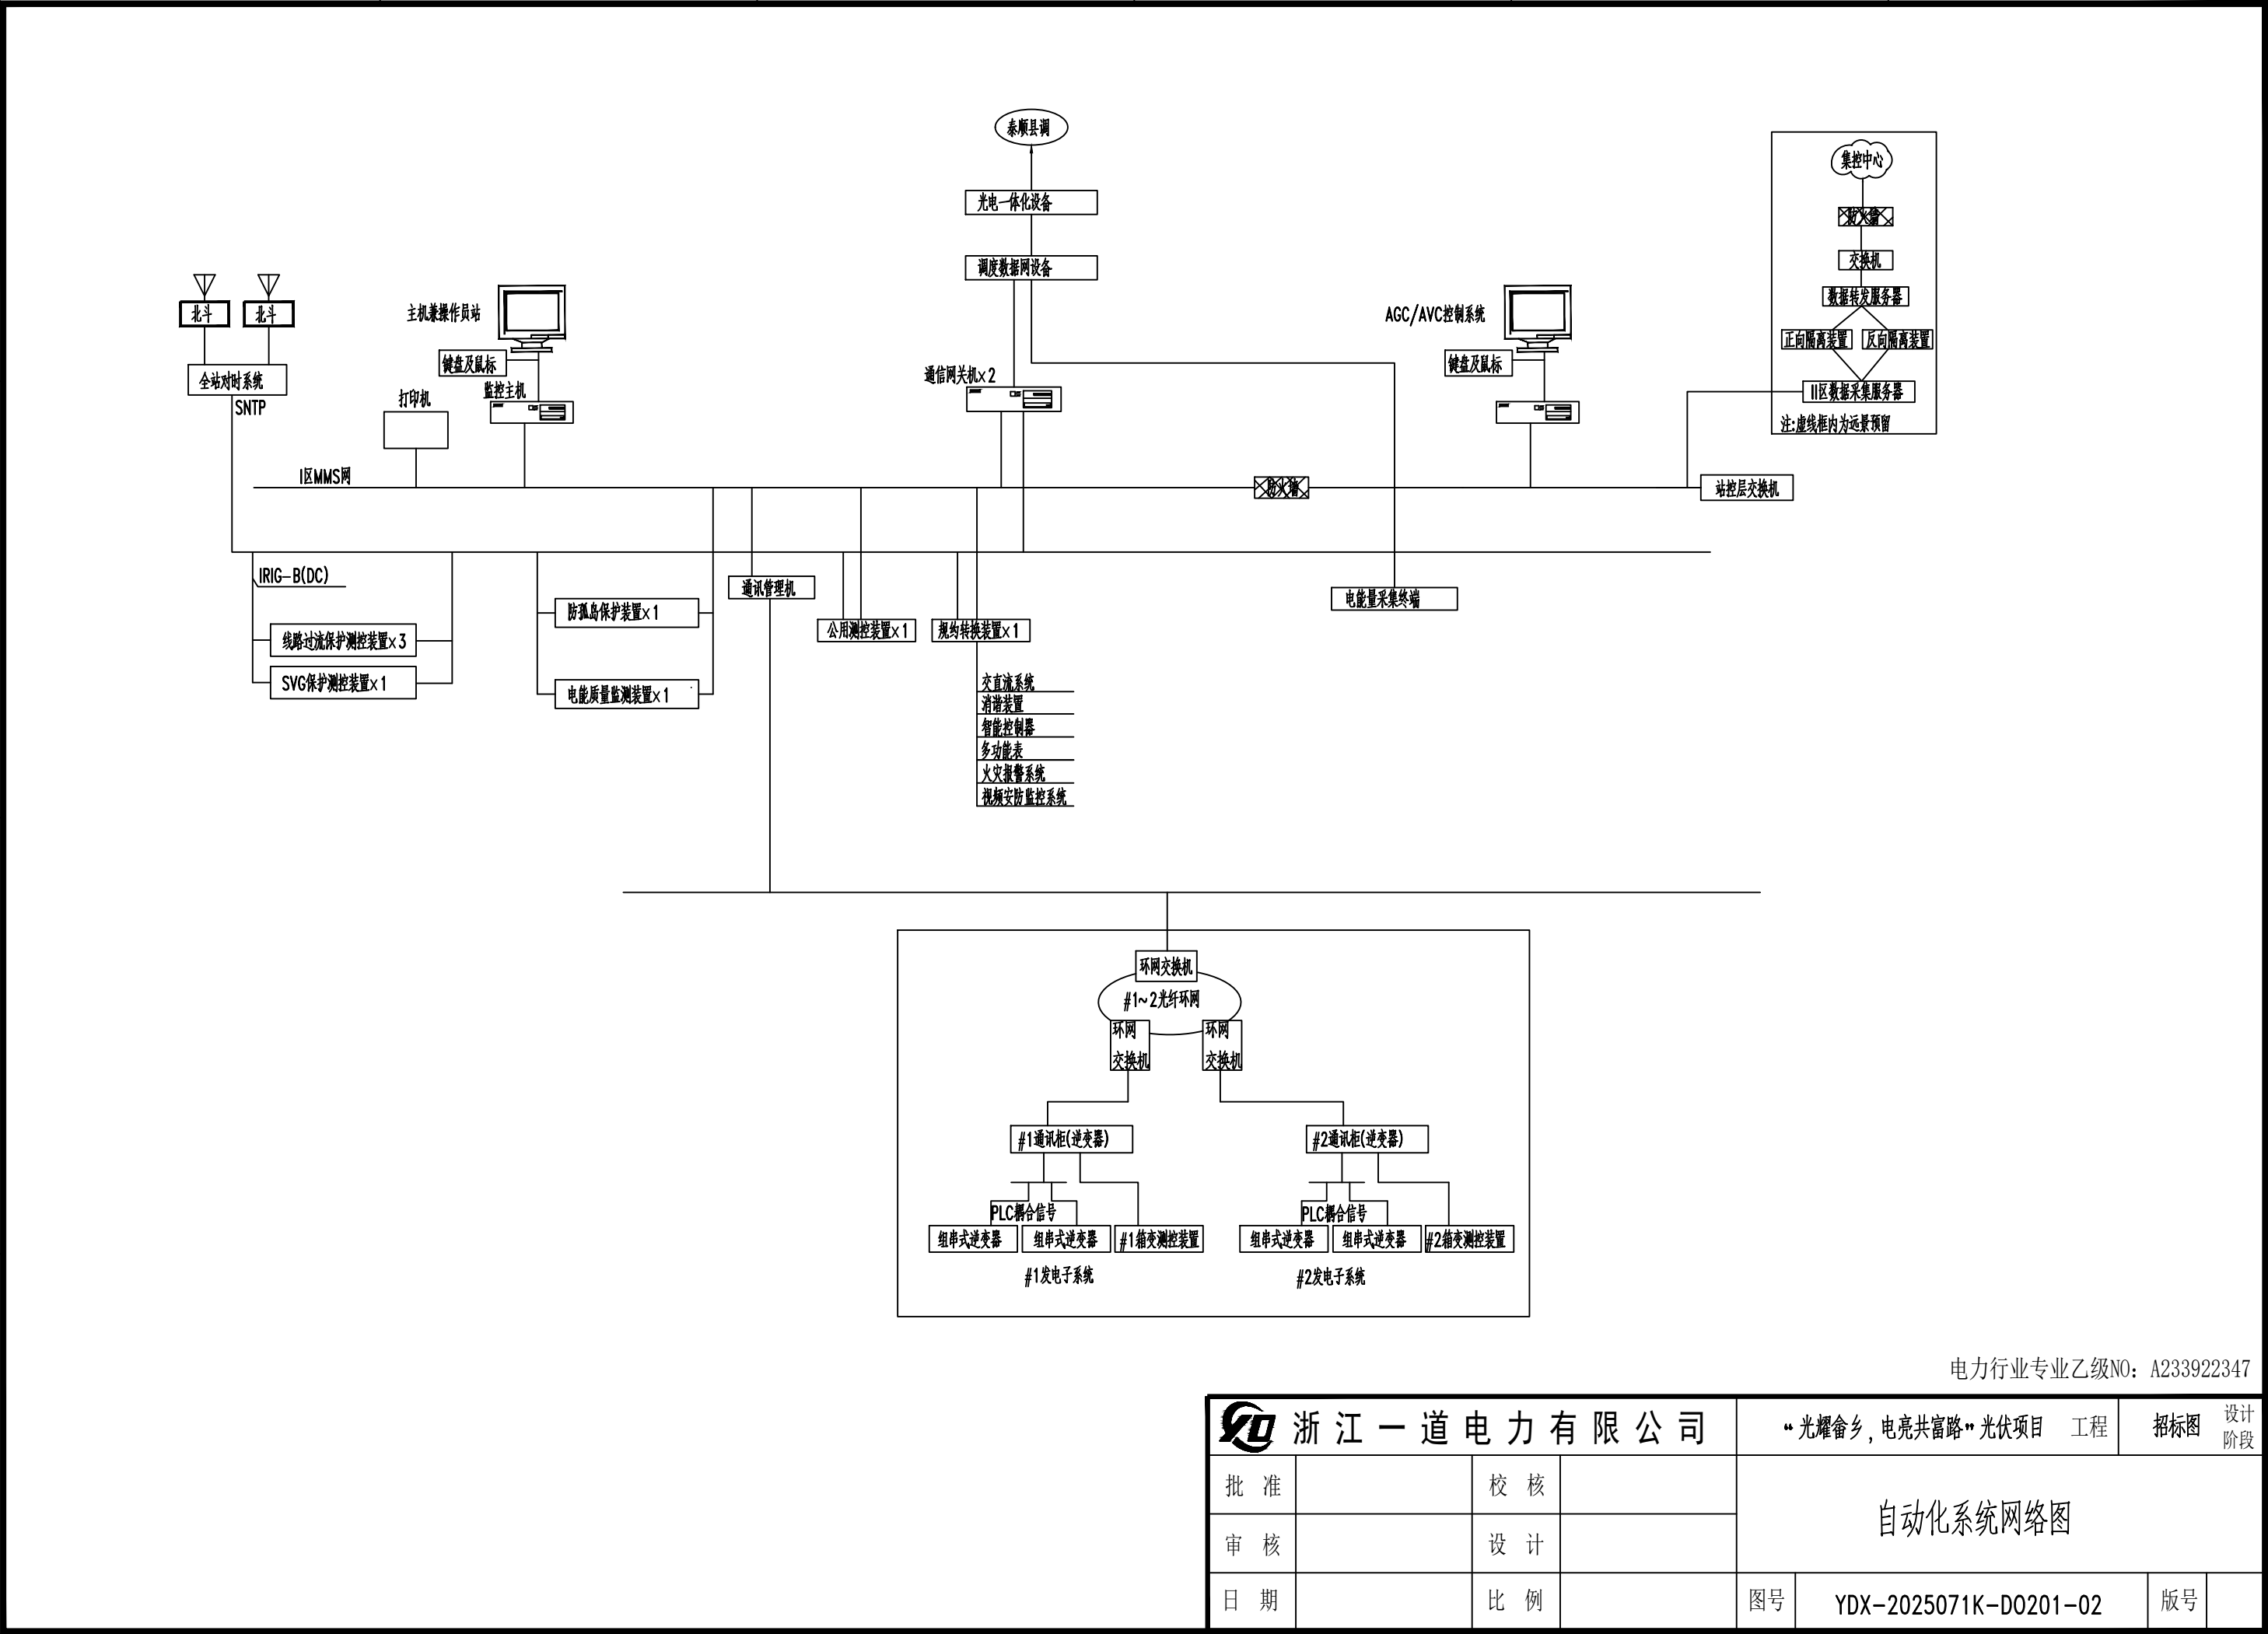

电力行业专业乙级N0: A233922347

浙江一道电力有限公司				“光耀畚乡，电亮共富路”光伏项目 工程		招标图	设计阶段
批准		校核		自动化系统网络图			
审核		设计					
日期		比例		图号	YDX-2025071K-D0201-02	版号	

A
B
C
D

1

2

3

4

5

6