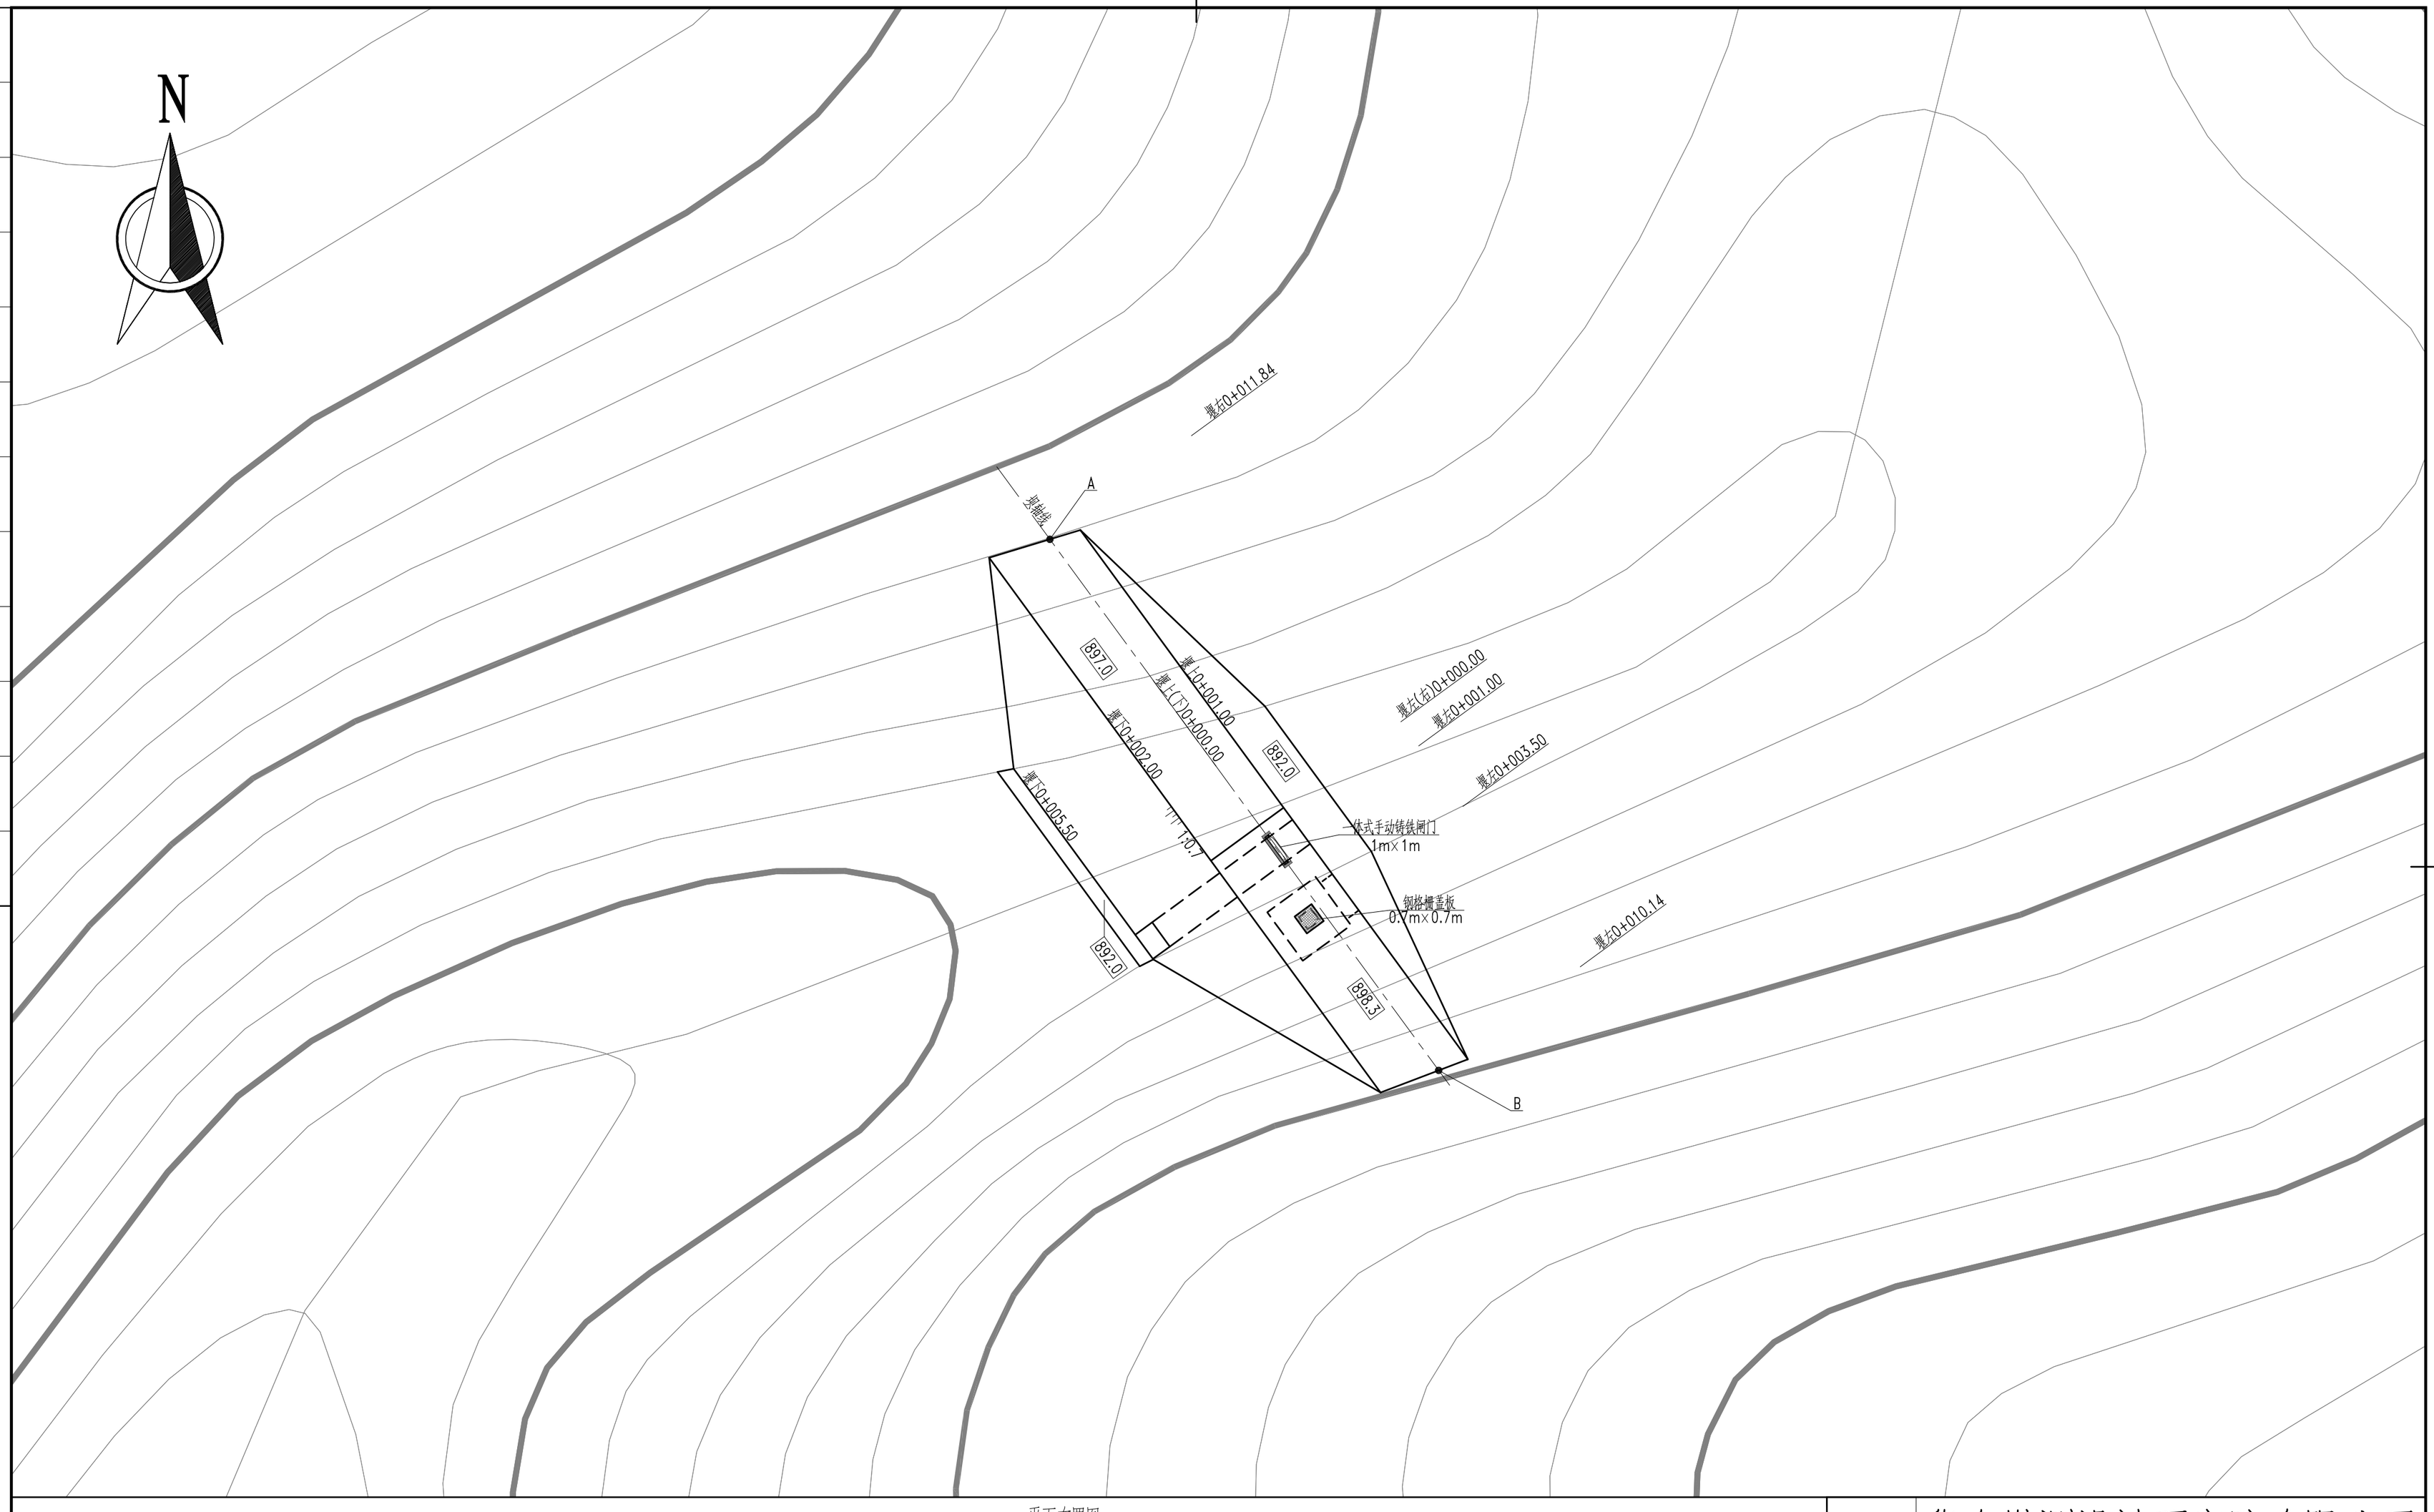


平面布置图

1:100

说明：

1、本图采用国家2000大地坐标系,1985国家高程基准;

2、图中尺寸除高程、桩号、坐标以m计,其余除注明外均以cm计;

3、比例尺: 0 1 2 3 4 5m

比例 1:100

控制点坐标表

编号	坐 标 值(m)	
	X	Y
A(堰右0+011.84)	3042535.157	492900.103
B(堰左0+010.14)	3042517.426	492913.082


0 20 40 60 80 100mm

华东勘测设计研究院有限公司

HUADONG ENGINEERING CORPORATION LIMITED


工程设计资质证书编号:综合甲级 A133000751 发证单位:住房和城乡建设部 未盖出图章本图无效

核 准			卢梨村引水	工程	初 步 设计
核 定					水 工 部分
审 查	丁玉财	丁玉财	溢流堰结构布置图(1/2)		
校 核	丁玉财	丁玉财			
设计制图	颜 行	颜行	日期	2022年10月 日	图号 HEN896C-5D10-1

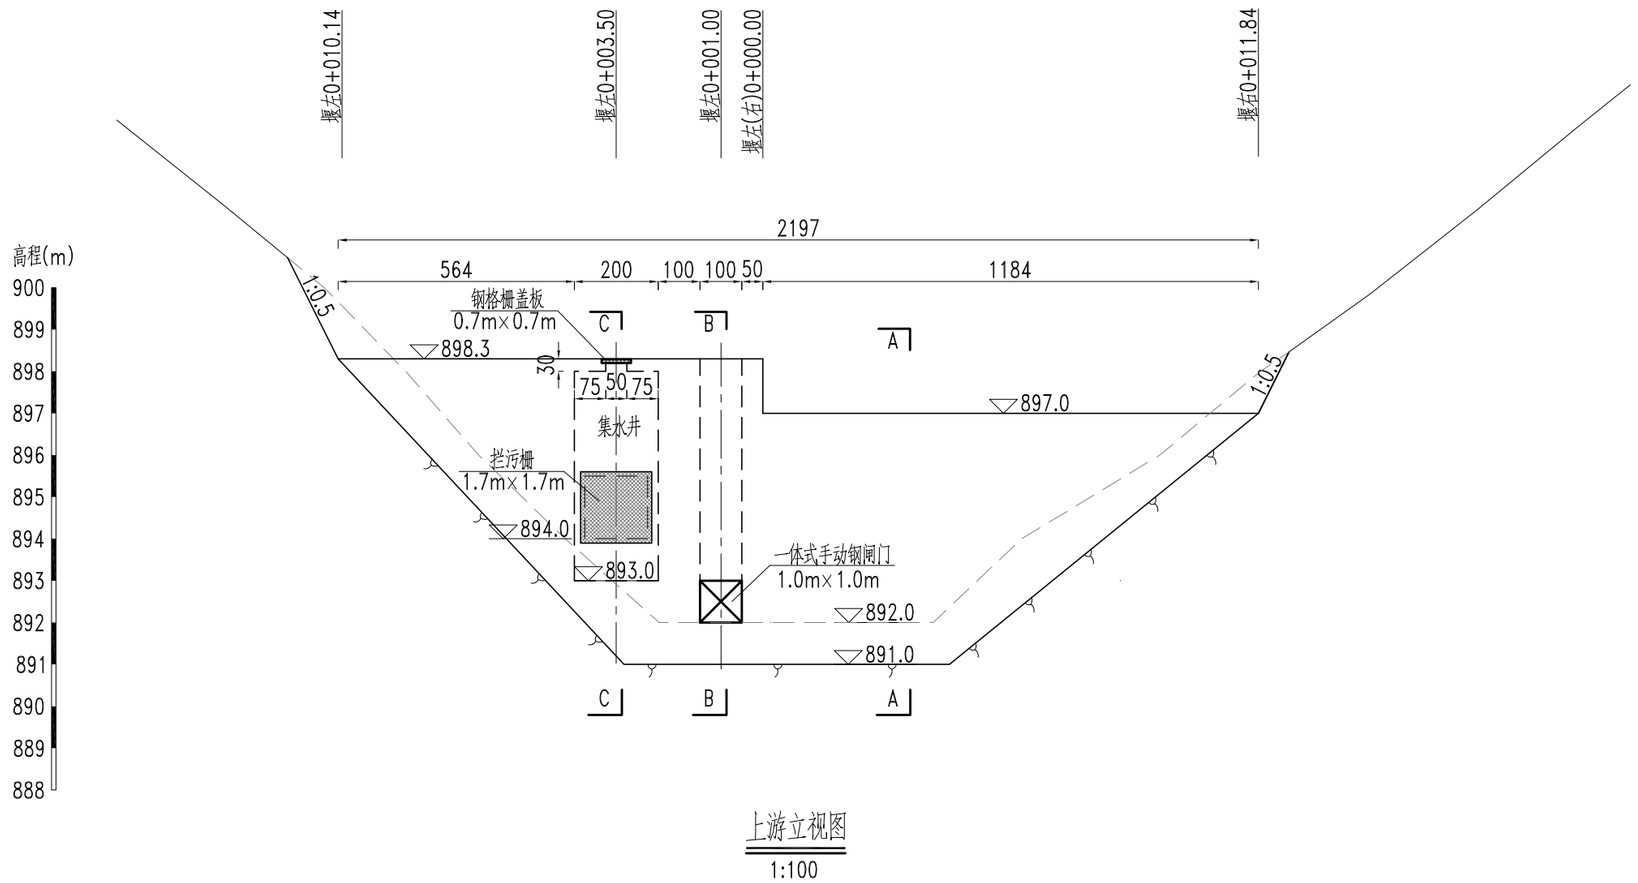


上游立视图

1:100

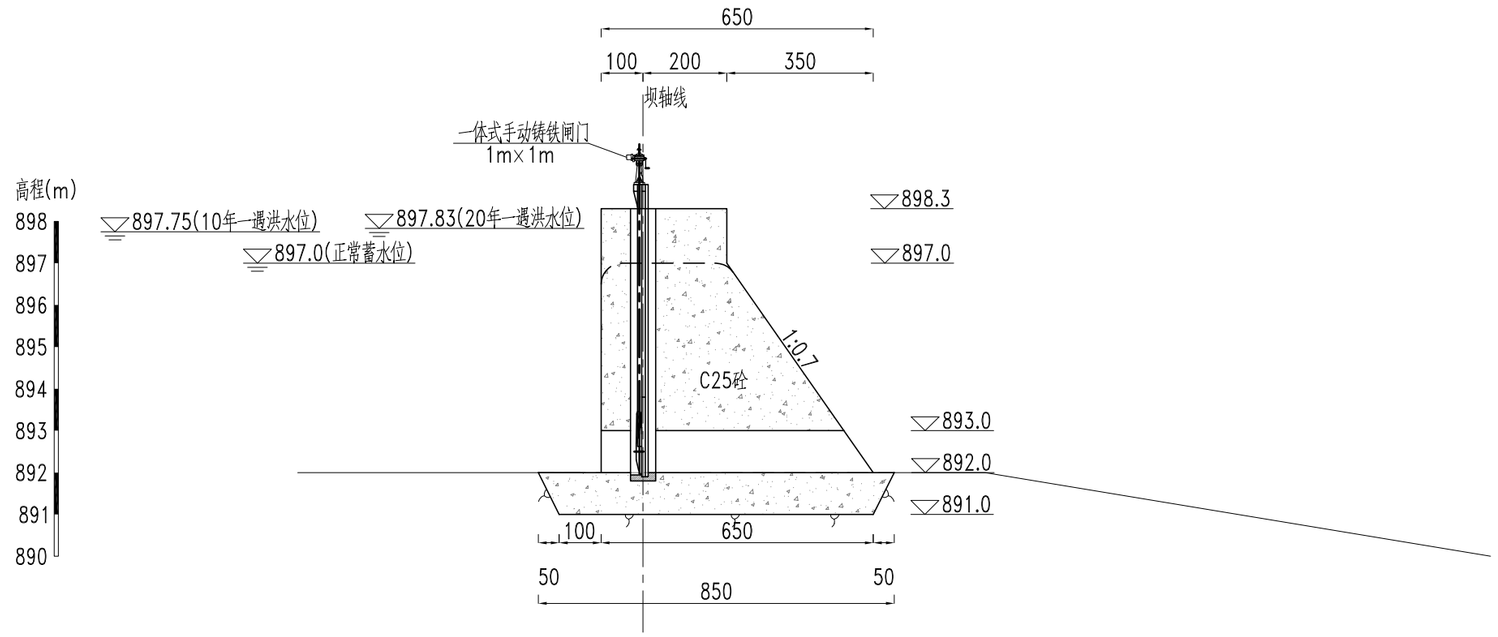


B-B

1:100

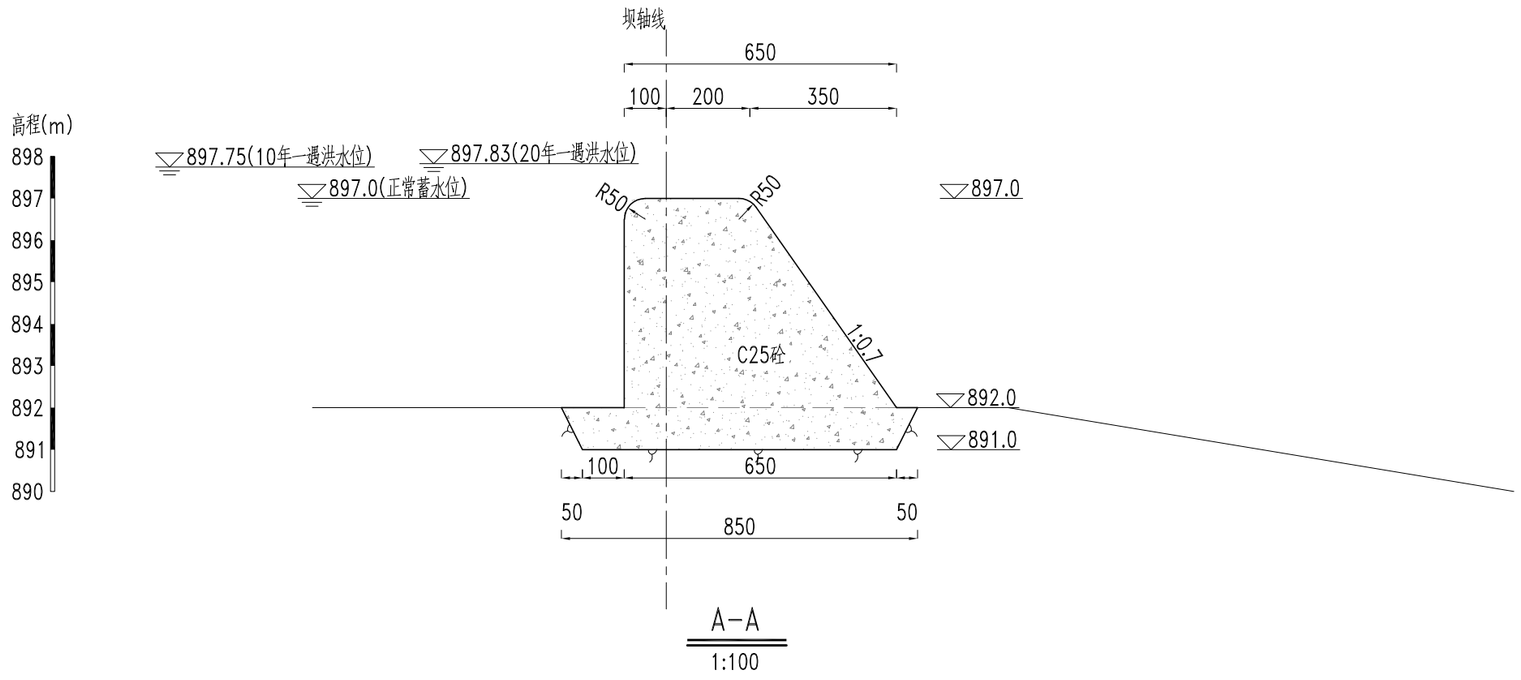

A-A

1:100

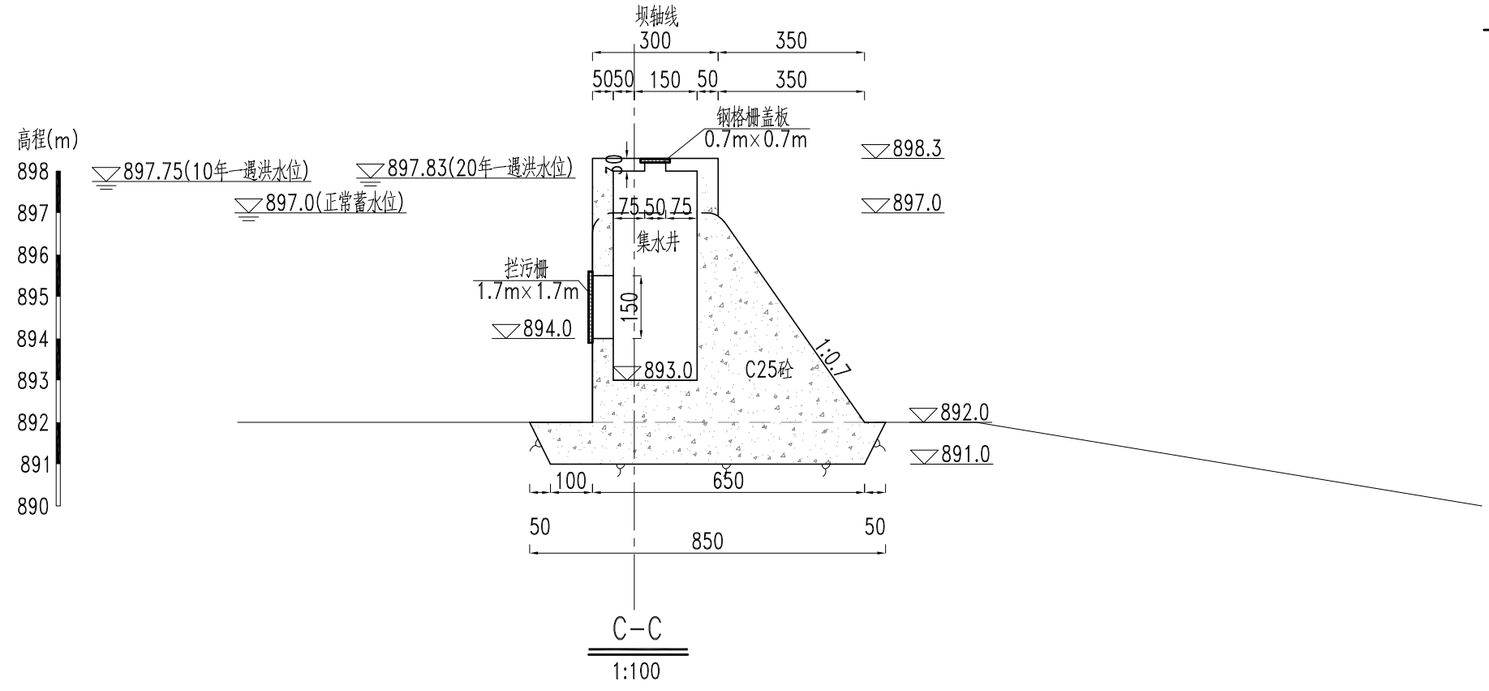

C-C

1:100

说明：

1、本图采用国家2000大地坐标系,1985国家高程基准;

2、图中尺寸除高程、桩号、坐标以m计,其余除注明外均以cm计;

3、比例尺: 0 1 2 3 4 5m

比例 1:100

0 20 40 60 80 100mm

中国电建 POWERCHINA	华东勘测设计研究院有限公司 HUADONG ENGINEERING CORPORATION LIMITED				
工程设计资质证书编号:综合甲级 A133000751	发证单位:住房和城乡建设部	未盖出图章本图无效			
核 准			卢梨村引水	工程	初 步 设计
核 定					水 工 部分
审 查	丁玉财	丁玉财	溢流堰结构布置图(2/2)		
校 核	丁玉财	丁玉财			
设计制图	颜 行	颜行	日期	2022年10月 日	图号 HEN896C-5D10-2