


			实 名	签 名
			项目负责人	陈 喆
			专业负责人	陈 喆
			设 计 人	温 飞
			注册（执业）章	
			中华人民共和国一级注册建筑师	
			姓 名： 陈 喆	
			注册号： 3301445-10	
			有效期： 至2025年2月	
			预留章	
			出图章	
			浙江方大建筑设计有限公司	
			建筑行业（建筑	
			工程）乙级（有效☆NO.A23014452	
			有效期至2025年04月01日）	
			浙江省住房和城乡建设厅监制	
			审图章	
			竣工章	
			设计单位	
			证书编号：A233014452	
			浙江方大建筑设计有限公司	
			ZHEJIANG SQUARE BIG ARCHITECTURAL	
			DESIGN CO., LTD	
			地址：浙江省温州市学院路学院大厦17、18层	
			Tel: 0577-88316518 88316515 88316513	
			Fax: 0577-88316518 Email: 0577JZW@163.com	
			方 圆 之 智 大 道 集 成	
			建设单位	
			泰顺县雅阳镇中心小学	
			工程名称	
			泰顺县雅阳镇中心小学	
			教学楼及下操场改造提升工程	
			项目名称	
			校园翻新	
			实 名	签 名
			审 定	姜国华
			工程负责人	陈 喆
			专业负责人	陈 喆
			审 核	陈 喆
			校 对	朱吕刻
			设 计	温 飞
			绘 图	温 飞
			图 纸 名 称	
			总平面布置图	
			图 号	景施-03
			出图日期	2023.05
			工程编号	版 本 号
				01
			幅面代号	A2
			分类类型	PM


发 图
负 责 人
胡 玉 萍

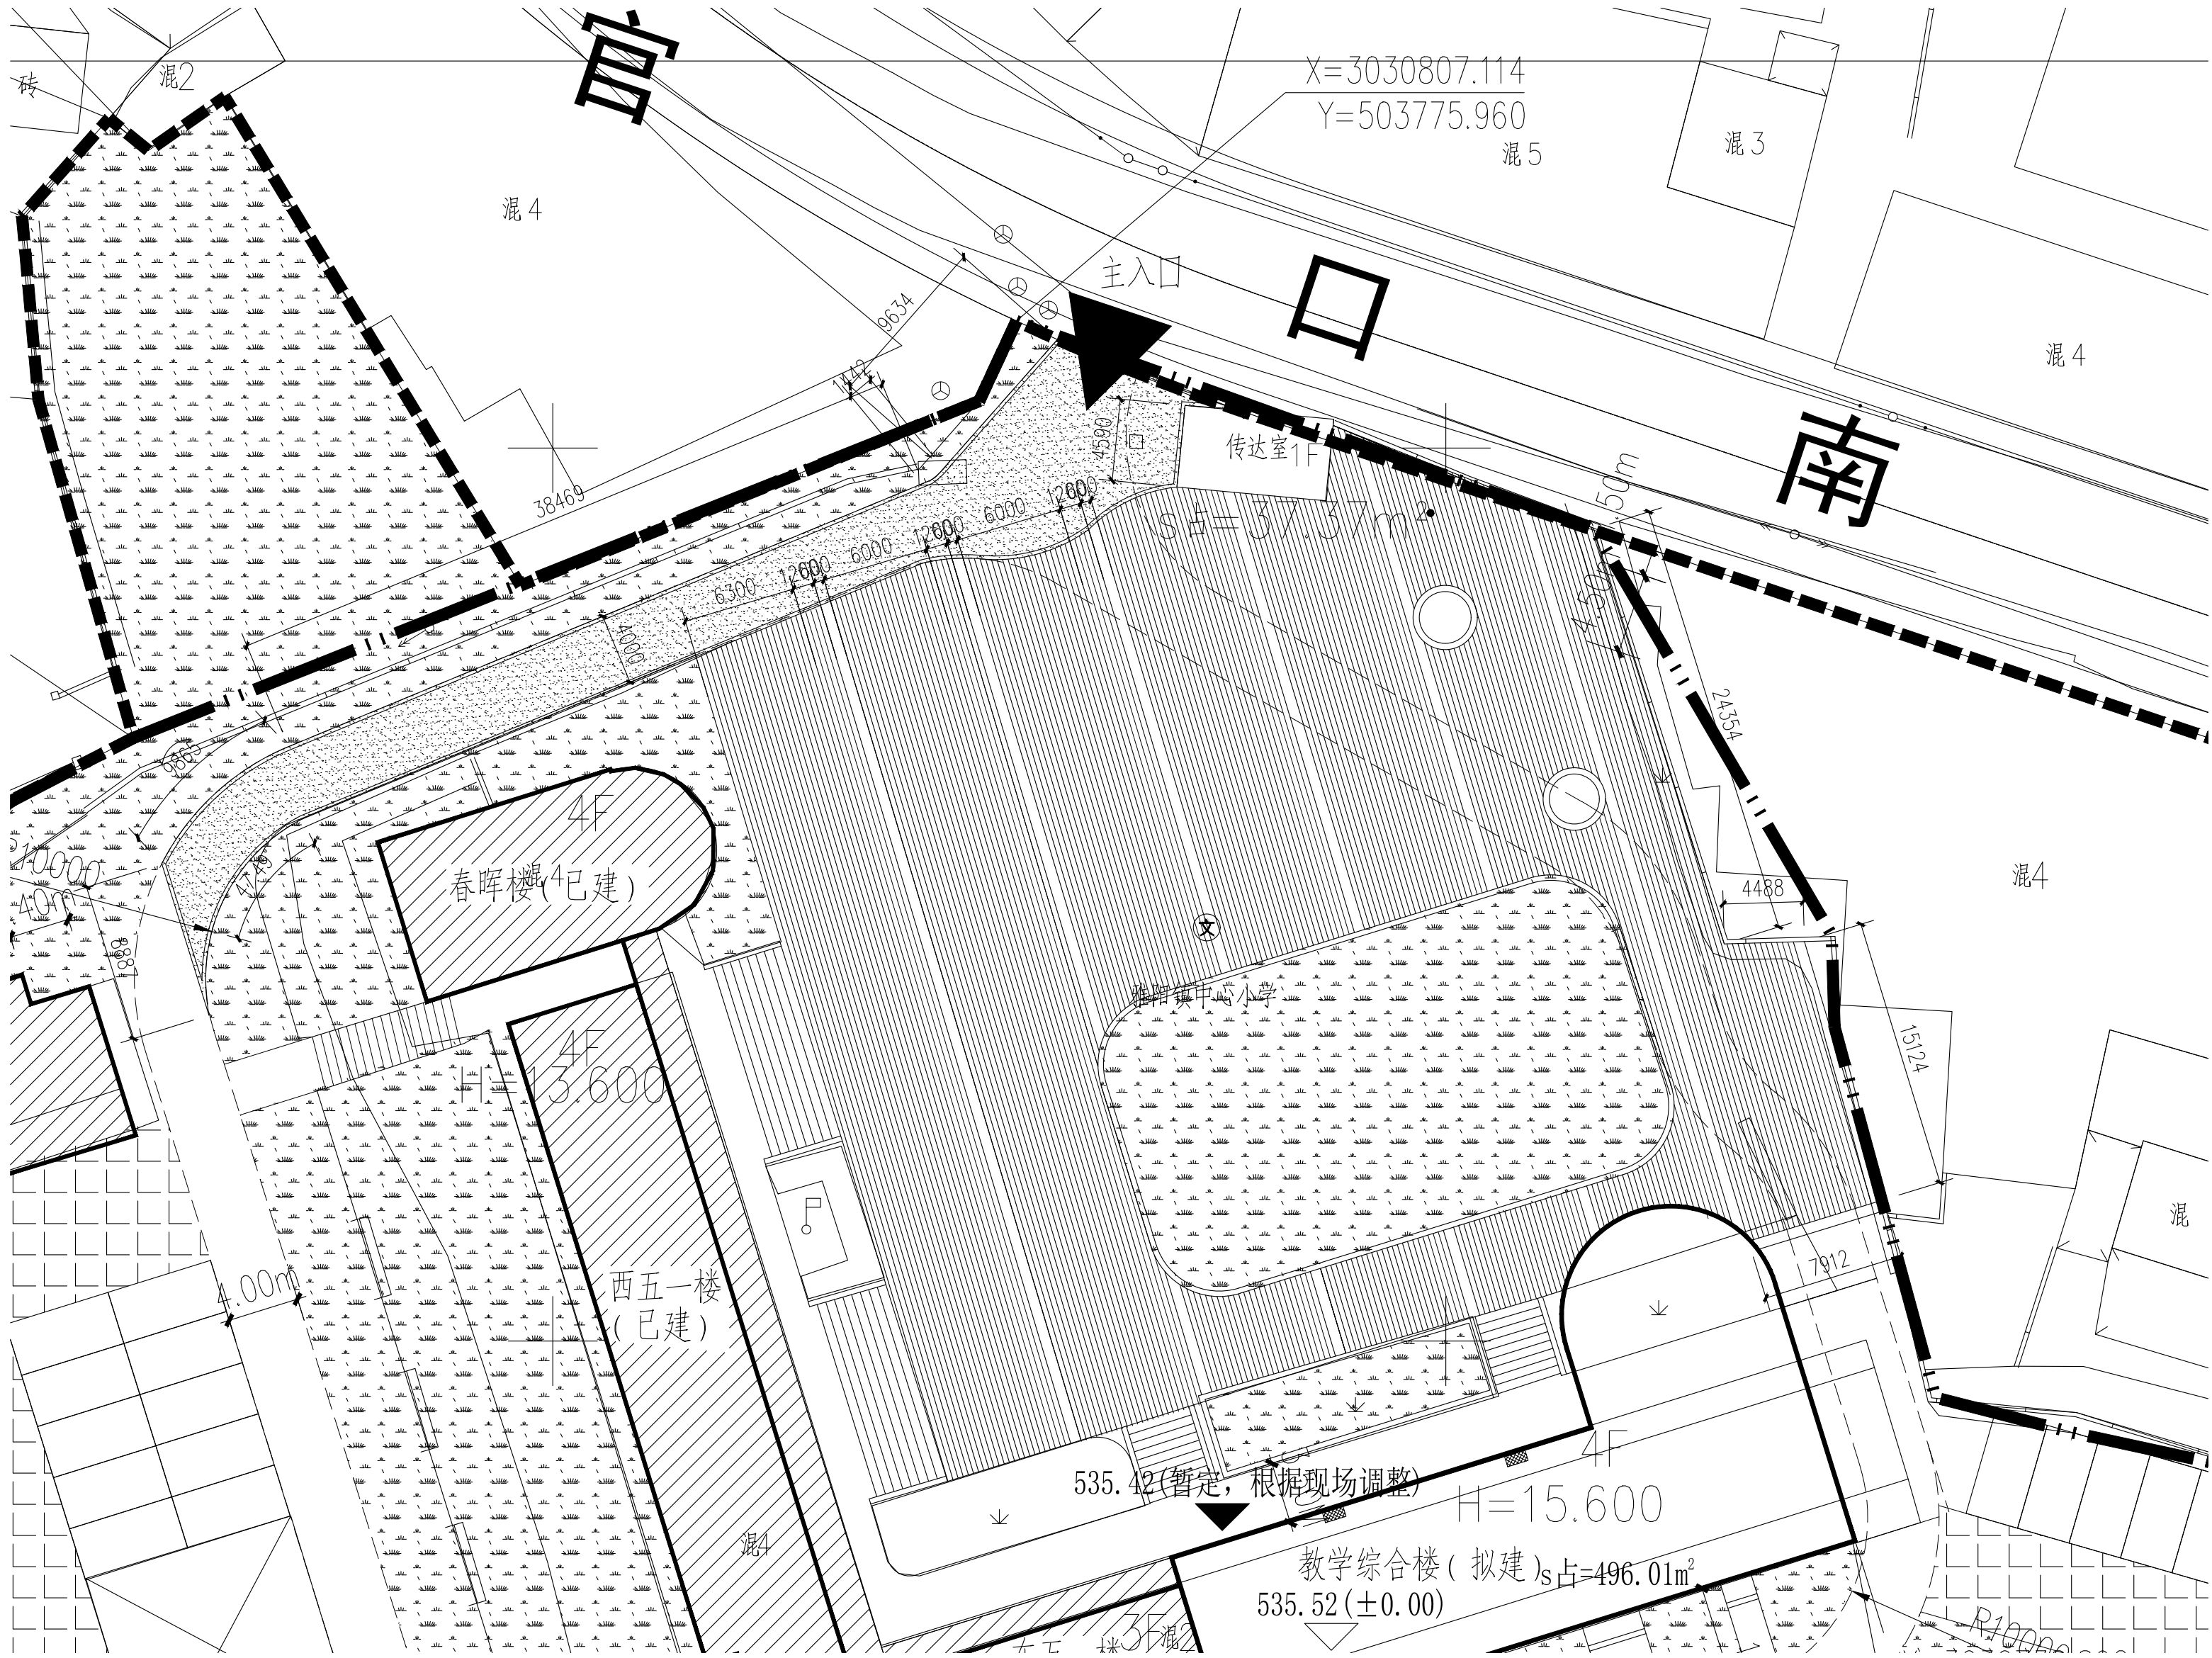

总平面布置图 1:300

			实 名	签 名
			项目负责人	陈 喆
			专业负责人	陈 喆
			设 计 人	温 飞
			注册（执业）章	
			中华人民共和国一级注册建筑师	
			姓 名： 陈 喆	
			注册号： 3301445-10	
			有效期： 至2025年2月	
			预留章	
			出图章	
			浙江方大建筑设计有限公司	
			建筑行业（建筑	
			工程）乙级（有效☆NO.A23014452	
			有效期至2025年04月01日）	
			浙江省住房和城乡建设厅监制	
			审图章	
			竣工章	
			设计单位	
			证书编号：A233014452	
			浙江方大建筑设计有限公司	
			ZHEJIANG SQUARE BIG ARCHITECTURAL	
			DESIGN CO., LTD	
			地址：浙江省温州市学院路学院大厦17、18层	
			Tel: 0577-88316518 88316515 88316513	
			Fax: 0577-88316518 Email:0577JZW@163.com	
			方 圆 之 智 大 道 集 成	
			建设单位	
			泰顺县雅阳镇中心小学	
			工程名称	
			泰顺县雅阳镇中心小学	
			教学楼及下操场改造提升工程	
			项目名称	
			校园翻新	
			实 名	签 名
			审 定	姜国华
			工程负责人	陈 喆
			专业负责人	陈 喆
			审 核	陈 喆
			校 对	朱吕刻
			设 计	温 飞
			绘 图	温 飞
			图 纸 名 称	
			总平面尺寸图	
			图 号	景施-04
			出图日期	2023.05
			工程编号	版 本 号
				01
			幅面代号	A2
			分类类型	PM

发 图
负 责 人
胡 玉 萍

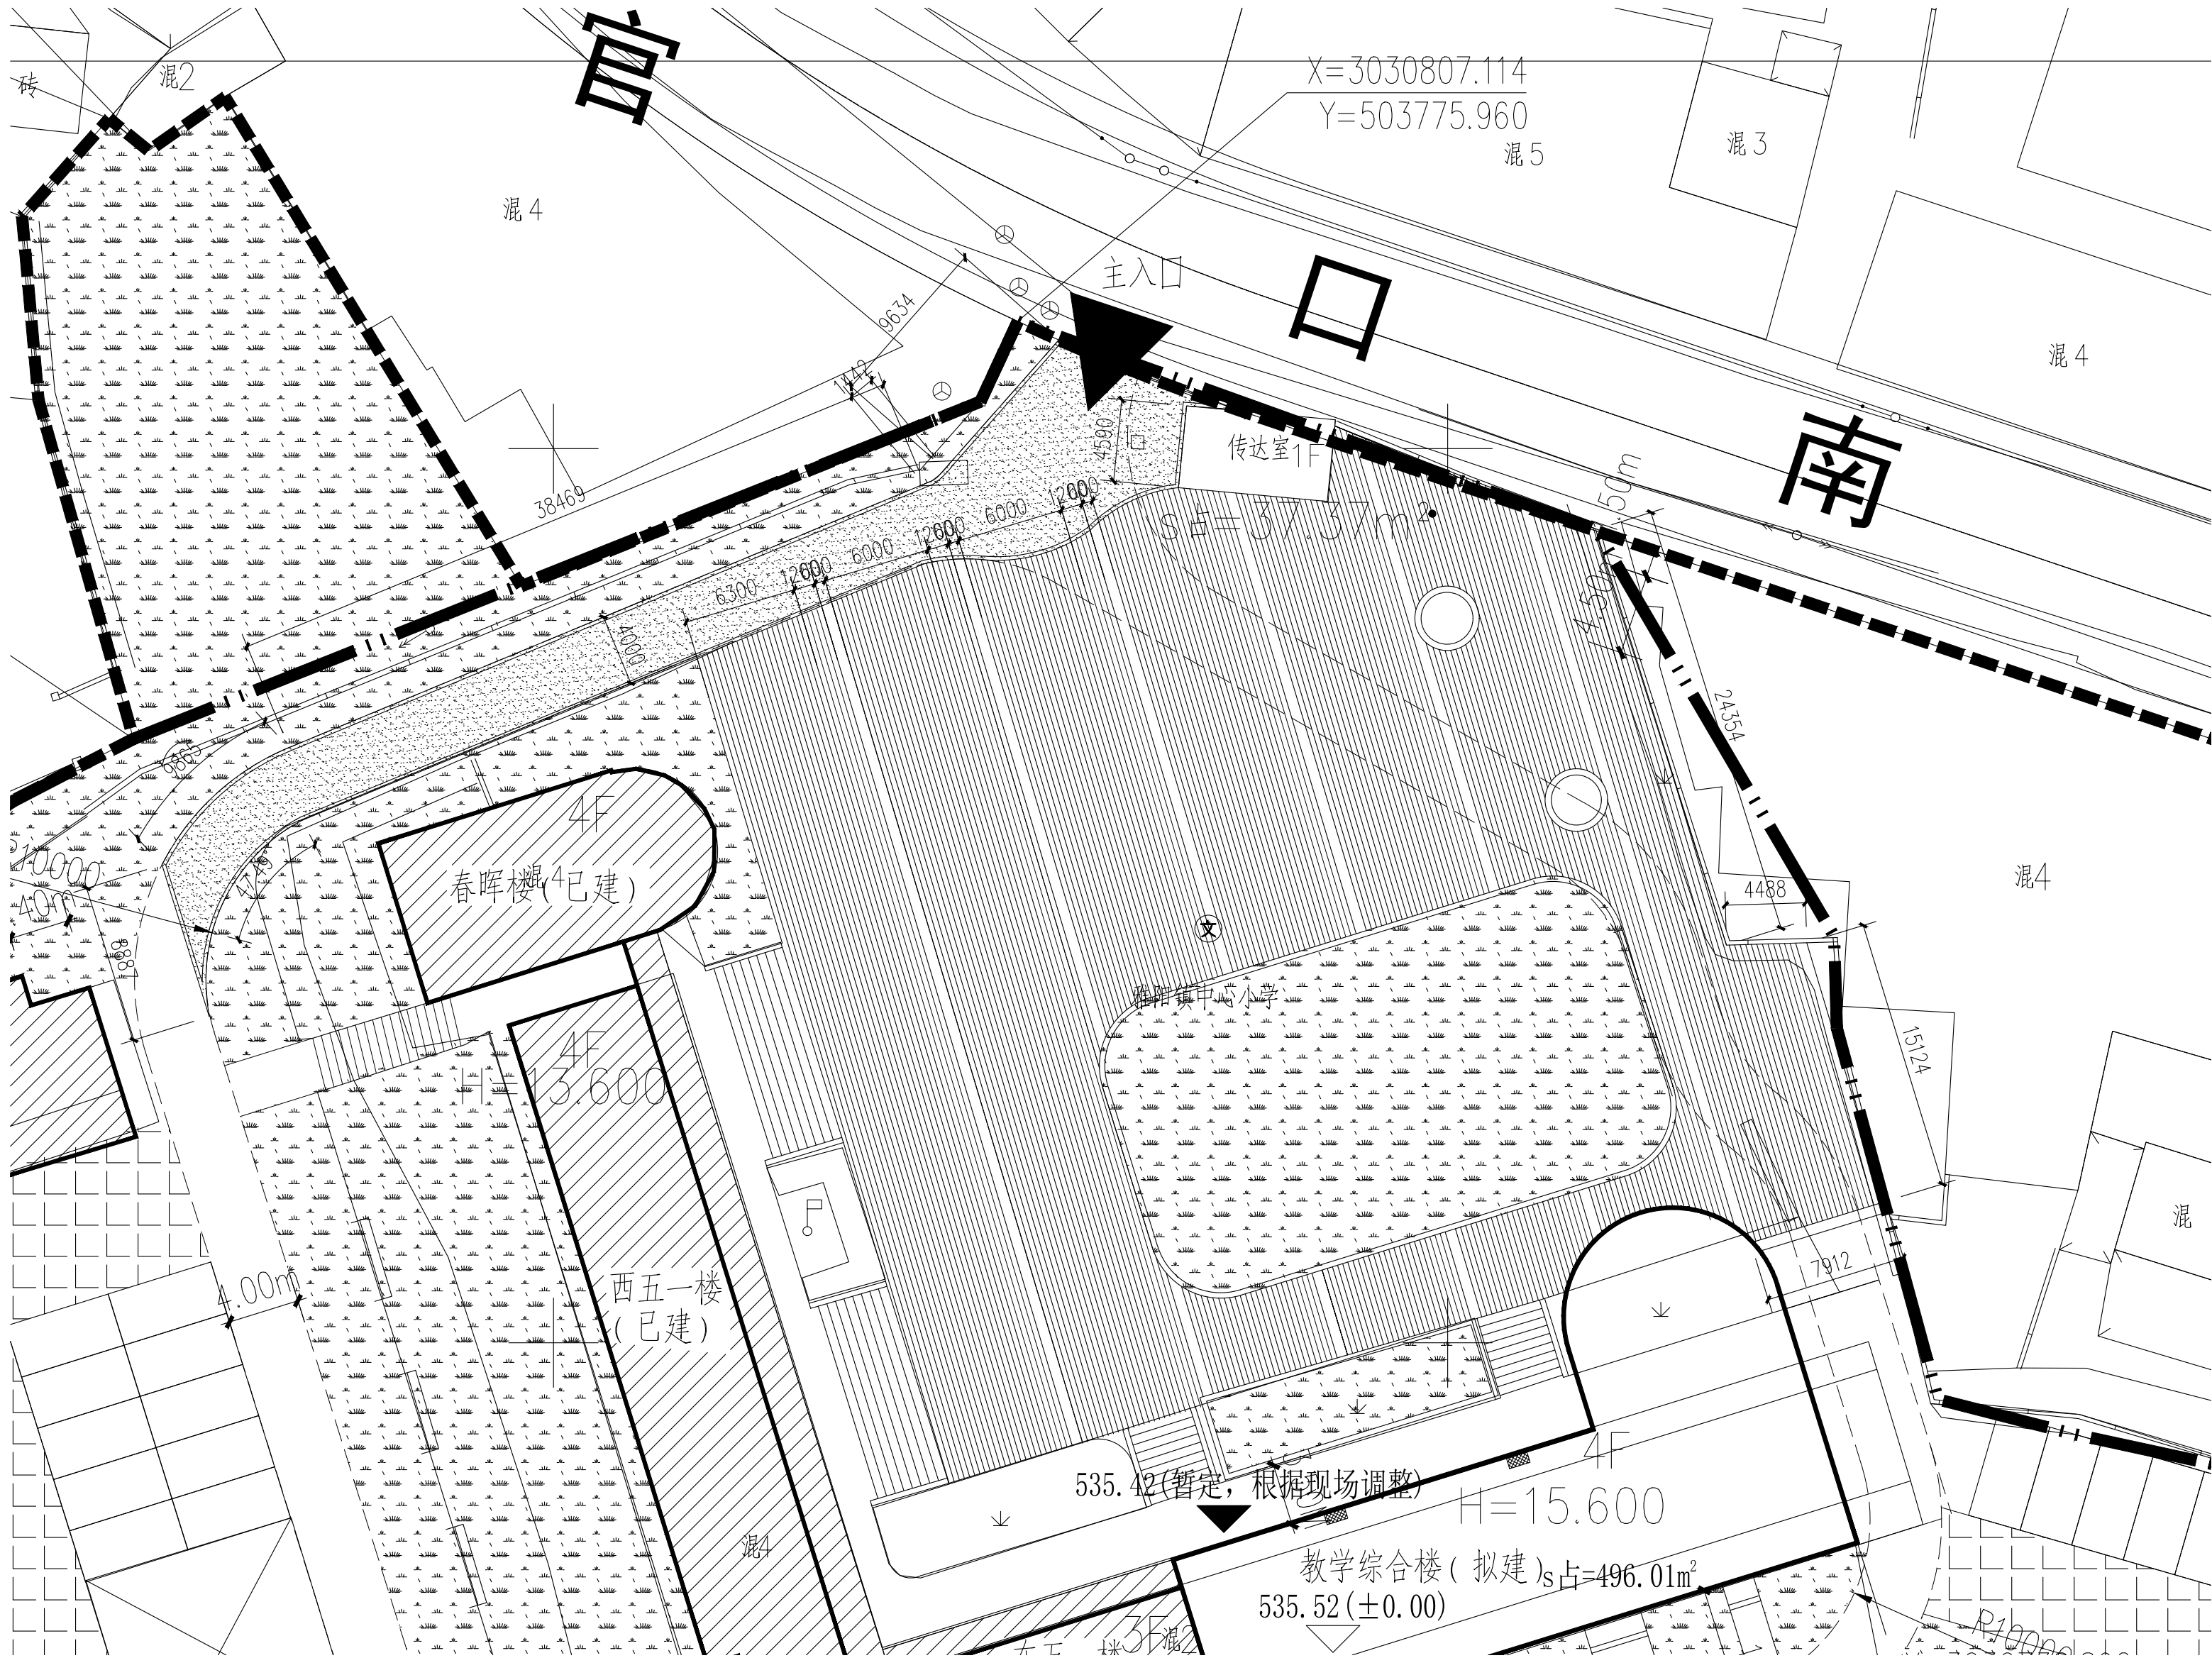


总平面尺寸图 1: 300

		实 名		签 名	
项目负责人		陈 喆			
专业负责人		陈 喆			
设 计 人		温 飞			
注册(执业)章		中华人民共和国一级注册建筑师			
姓名: 陈 喆					
注册号: 3301445-10					
有效期: 至2025年2月					
预留章					
出图章		浙江方大建筑设计有限公司			
建筑行业(建筑)		工程) 乙级(有效☆NO.A23014452			
有效期至2025年04月01日)		浙江省住房和城乡建设厅监制			
审图章					
竣工章					
设计单位		证书编号: A233014452			
		浙江方大建筑设计有限公司			
ZHEJIANG SQUARE BIG ARCHITECTURAL		DESIGN CO., LTD			
地址: 浙江省温州市学院路学院大厦17、18层					
Tel: 0577-88316518 88316515 88316513					
Fax: 0577-88316518 Email: 0577JZW@163.com					
方 圆 之 智 大 道 集 成					
建设单位		泰顺县雅阳镇中心小学			
工程名称		泰顺县雅阳镇中心小学			
项目名称		校园翻新			
实 名		签 名			
审 定		姜国华			
工程负责人		陈 喆			
专业负责人		陈 喆			
审 核		陈 喆			
校 对		朱吕刻			
设 计		温 飞			
绘 图		温 飞			
图 纸 名 称		总平面物料图			
图 号		景施-05		出图日期	
工程编号				版 本 号	
幅面代号		A2		分 类 类 型	

发 责 图
负 人
胡 玉 萍

未加盖出图章无效

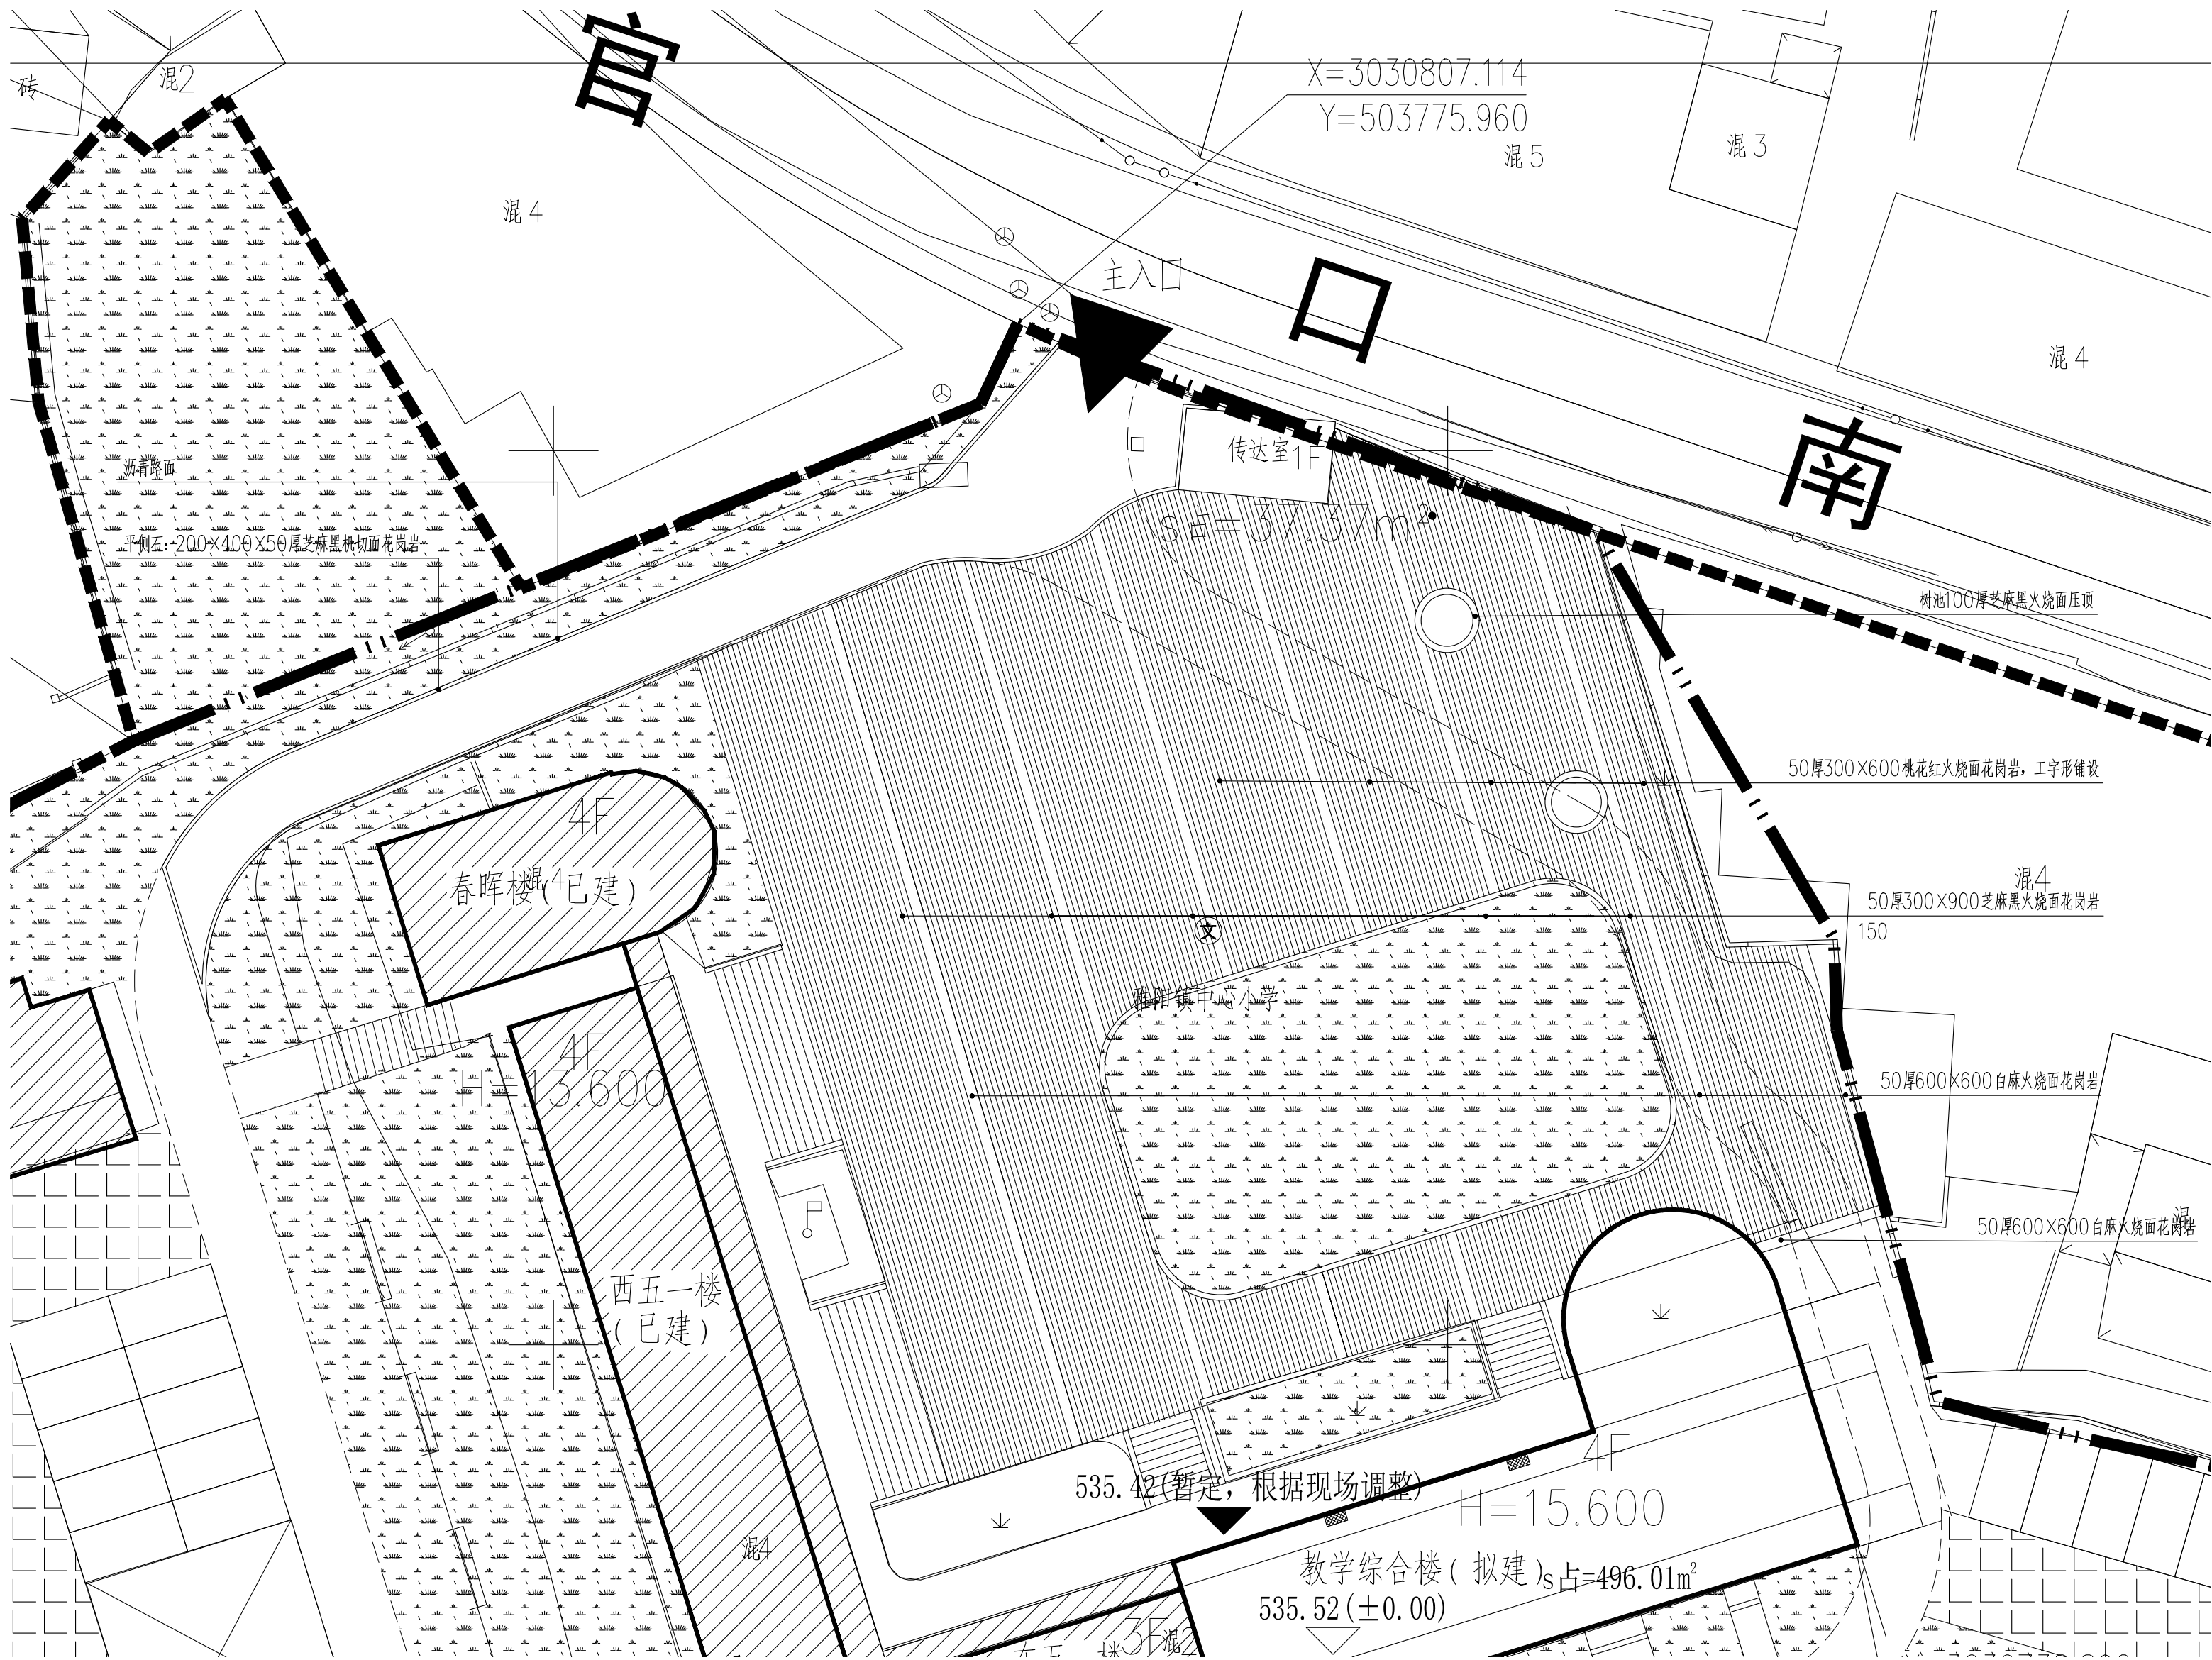

暖通

智能化

园林

燃气

建筑

结构

给排水

电气

	实 名	签 名	
项目负责人	陈 喆		
专业负责人	陈 喆		
设 计 人	温 飞		
注册（执业）章			
中华人民共和国一级注册建筑师 姓 名： 陈 喆 注册号： 3301445-10 有效期： 至2025年2月			
预留章			
出图章			
浙江方大建筑设计有限公司 建筑行业（建筑 工程）乙级（有效☆NO.A233014452 有效期至2025年04月01日 浙江省住房和城乡建设厅监制			
审图章			
竣工章			
设计单位			
浙江方大建筑设计有限公司 ZHEJIANG SQUARE BIG ARCHITECTURAL DESIGN CO., LTD 地址:浙江省温州市学院路东学院大厦17、18层 Tel: 0577-88316518 88316515 88316513 Fax: 0577-88316518 Email:0577JZY@163.com 方 圆 之 智 大 道 集 成			
建设单位	泰顺县雅阳镇中心小学		
工程名称	泰顺县雅阳镇中心小学 教学楼及下操场改造提升工程		
项目名称	校园翻新		
	实 名	签 名	
审 定	姜国华		
工程负责人	陈 喆		
专业负责人	陈 喆		
审 核	陈 喆		
校 对	朱吕刻		
设 计	温 飞		
绘 图	温 飞		
图 纸 名 称	铺装大样图		
图 号	景施-07	出图日期	2023.05
工程编号		版 本 号	01
幅面代号	A2	分类类型	PM

发 图
负 责 人
胡 玉 萍

① 铺装大样图 1:30

